



FASE 1 - REALIZZAZIONE PLATEA DI FARO  
 Volume terre di scavo  
 - Scavo fase 1 - platea di varo 5730 mc

INCIDENZA ARMATURA GALLERIA  
 (FONDAZIONI ED ELEVAZIONI)  
 130 kg/m3

SEZIONE C-C

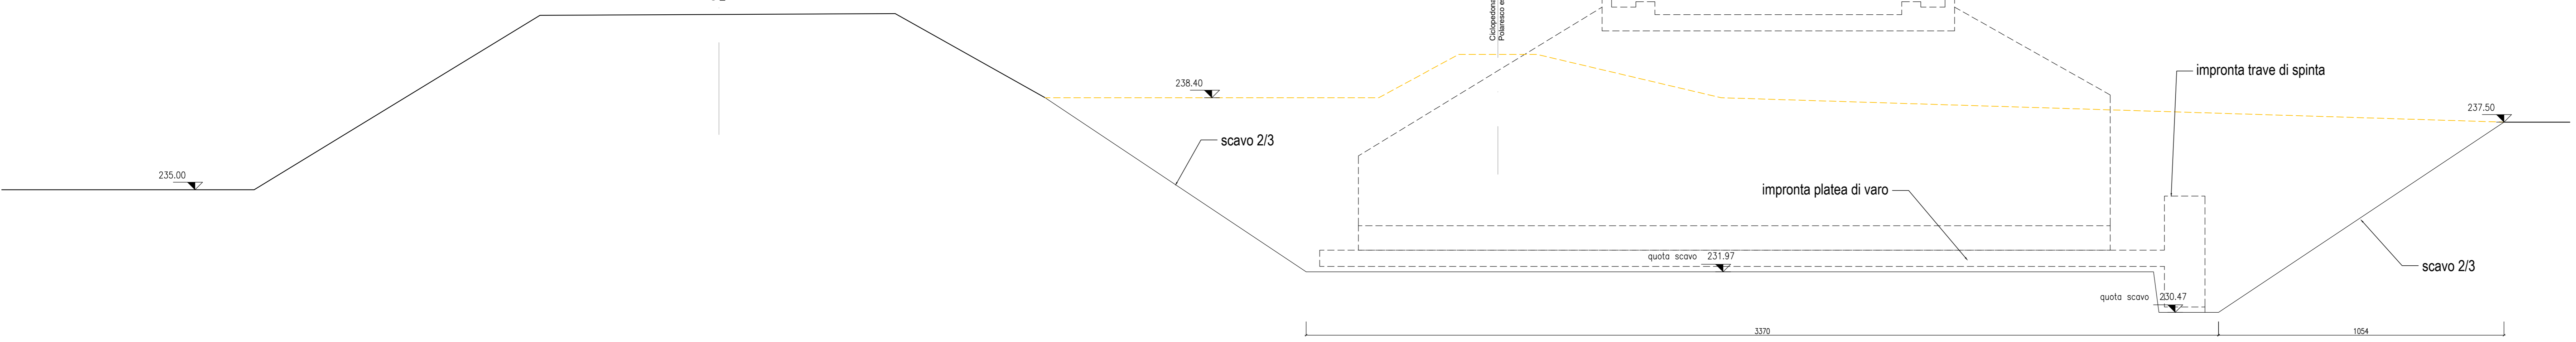

SEZIONE B-B

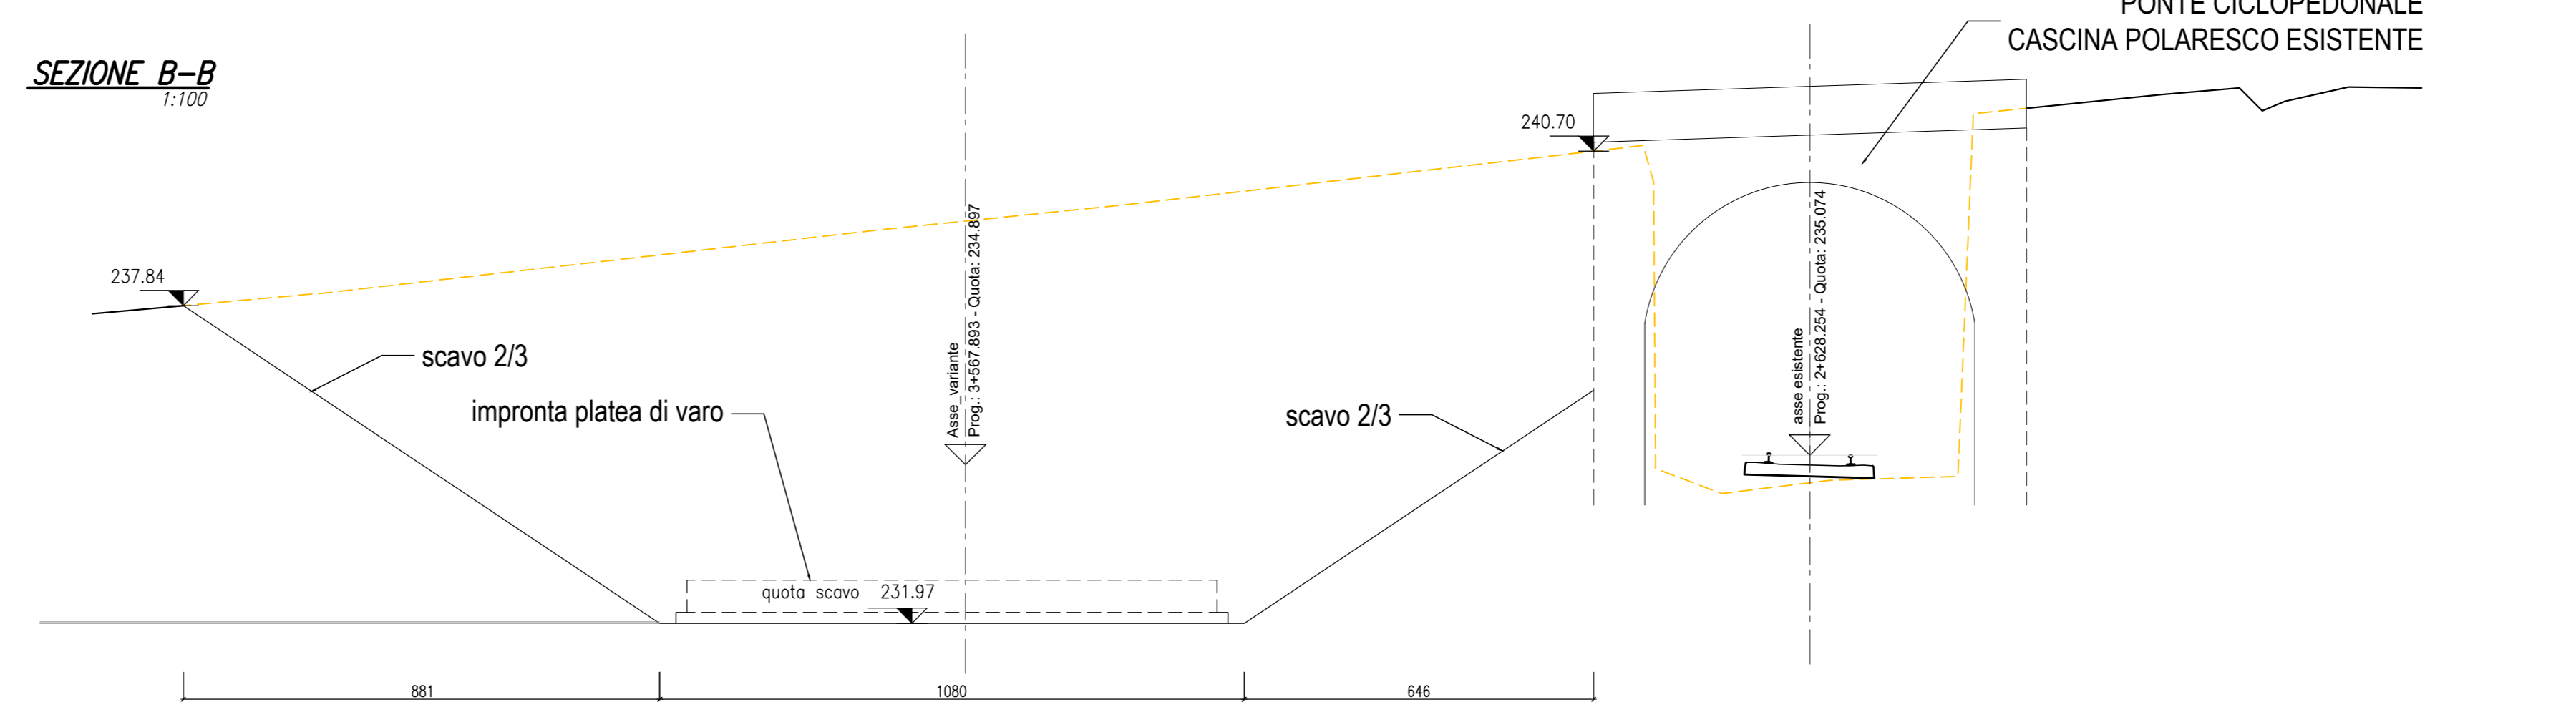

COMMITTENTE:  
**RFI**  
 RETE FERROVIARIA ITALIANA  
 GRUPPO FERROVIE DELLO STATO ITALIANE

PROGETTAZIONE:  
**ITALFER**  
 GRUPPO FERROVIE DELLO STATO ITALIANE

CUP: J64H17000140001

U.O. PROGETTAZIONE INTEGRATA NORD

PROGETTO DEFINITIVO

RADDOPPIO PONTE S.PIETRO - BERGAMO - MONTELLO

APPALTO 2: PRG PONTE SAN PIETRO E RADDOPPIO DELLA LINEA DA CURNÒ A BERGAMO  
 OPERE D'ARTE  
 GA02 Galleria artificiale cavalerferrovia Leuceriano  
 Pianta scavi ed opere provvisoriale Tav. 1/2

SCALA: 1:100

COMMESSA LOTTO FASE ENTE TIPO DOC. OPERA/DISCIPLINA Progr. REV.

NB1R 02 D 26 BA GA0204 001 A

Rev.	Descrizione	Redatto	Data	Verificato	Data	Approvato	Data	Autorizzato	Data
A	Emesso Esecutivo	E. Giamberini	Lugli 2022	M. Bertignoni	Lugli 2022	A. Pirego	Lugli 2022		