



- LEGGENDA**
- Attuale proprietà ferroviaria
 - Proprietà ferroviaria desunta dalla cartografia
 - Strade pubbliche esistenti
 - Strade esistenti non di proprietà demaniale
 - Fabbricati esistenti
 - Corsi d'acqua esistenti
 - Aree da espropriare per sede stabile FS e sue dipendenze
 - Aree da espropriare per interventi di mitigazione ambientale
 - Reliquati
 - Demolizioni fabbricati e manufatti non presenti in mappa
 - Aree demaniale da occupare definitivamente
 - Aree demaniale da occupare temporaneamente
 - Aree da asservire per galleria
 - Aree da asservire per passo pedonale e carrabile
 - Aree da asservire per sottoservizi
 - Aree da asservire per elettrodotto
 - Aree da occupare temporaneamente strettamente e direttamente necessarie all'esecuzione dell'opera
 - Aree di lavoro, aree tecniche (AT xx), deviazione provvisoria viabilità
 - Aree da occupare temporaneamente per deposito temporaneo terre e rocce da scavo (DT-xx)
 - Fabbricati da asservire - interventi diretti su ricettori soggetti ad immissioni acustiche
 - Limite Foglio di Mappa
- 2 IV** Numeri di Piano (beni privati - beni demaniale)

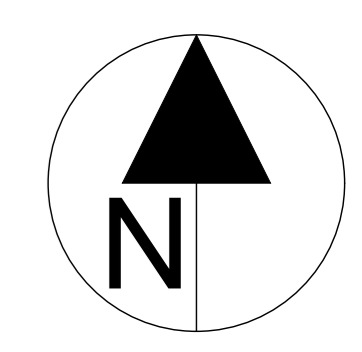

KEY-PLAN

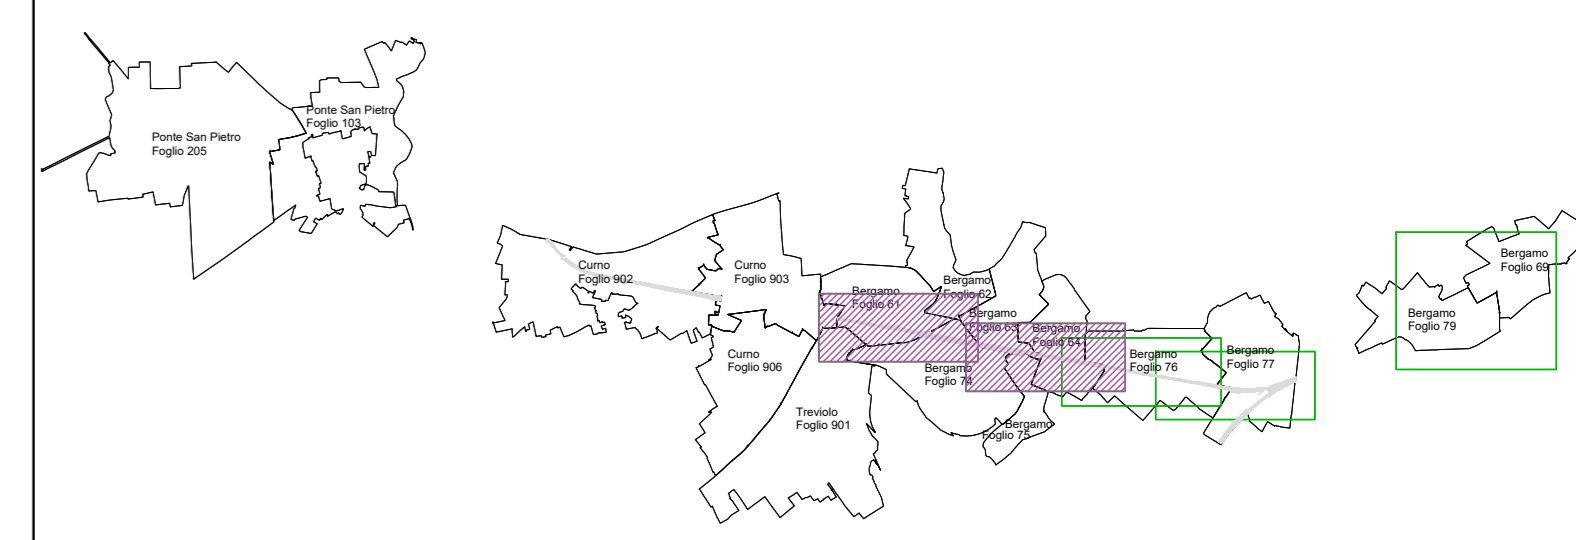

COMMITTENTE:
RFI
 RETE FERROVIARIA ITALIANA
 GRUPPO FERROVIE DELLO STATO ITALIANO

PROGETTAZIONE:
ITALFERR
 GRUPPO FERROVIE DELLO STATO ITALIANO

S.O. PERMESSUALISTICA, ESPROPRI E SUBAPPALTI

PROGETTO DEFINITIVO

RADDOPPIO PONTE S.PIETRO - BERGAMO - MONTELO

LOTTO 2: PRG PONTE SAN PIETRO/ RADDOPPIO CURNO - BERGAMO

VARIANTE CASCINA POLARESCO

Piano Particolare di Esproprio

Comune di Bergamo - Tav. 1 di 1

SCALA:
1:1.000

COMMISSA	LOTTO	FASE	ENTE	TIPO DOC.	OPERA/DISCIPLINA	PROGR.	REV.
NB1R	02	Y	43	BD	AQ0003	001	A

Rev.	Descrizione	Redatto	Data	Verificato	Data	Approvato	Data	Autorizzato Data
A	Emissione precisione Metrica	[Signature]	Luglio 2022	[Signature]	Luglio 2022	[Signature]	Luglio 2022	[Signature]

File: NB1R2V1804030001A In. Elab.: