


Volume terre di scavo
 - Scavo fase 1 (GA02) - platea di varo 5730 mc

INCIDENZA ARMATURA GALLERIA
 (FONDAZIONI ED ELEVAZIONI)
 130 kg/m3

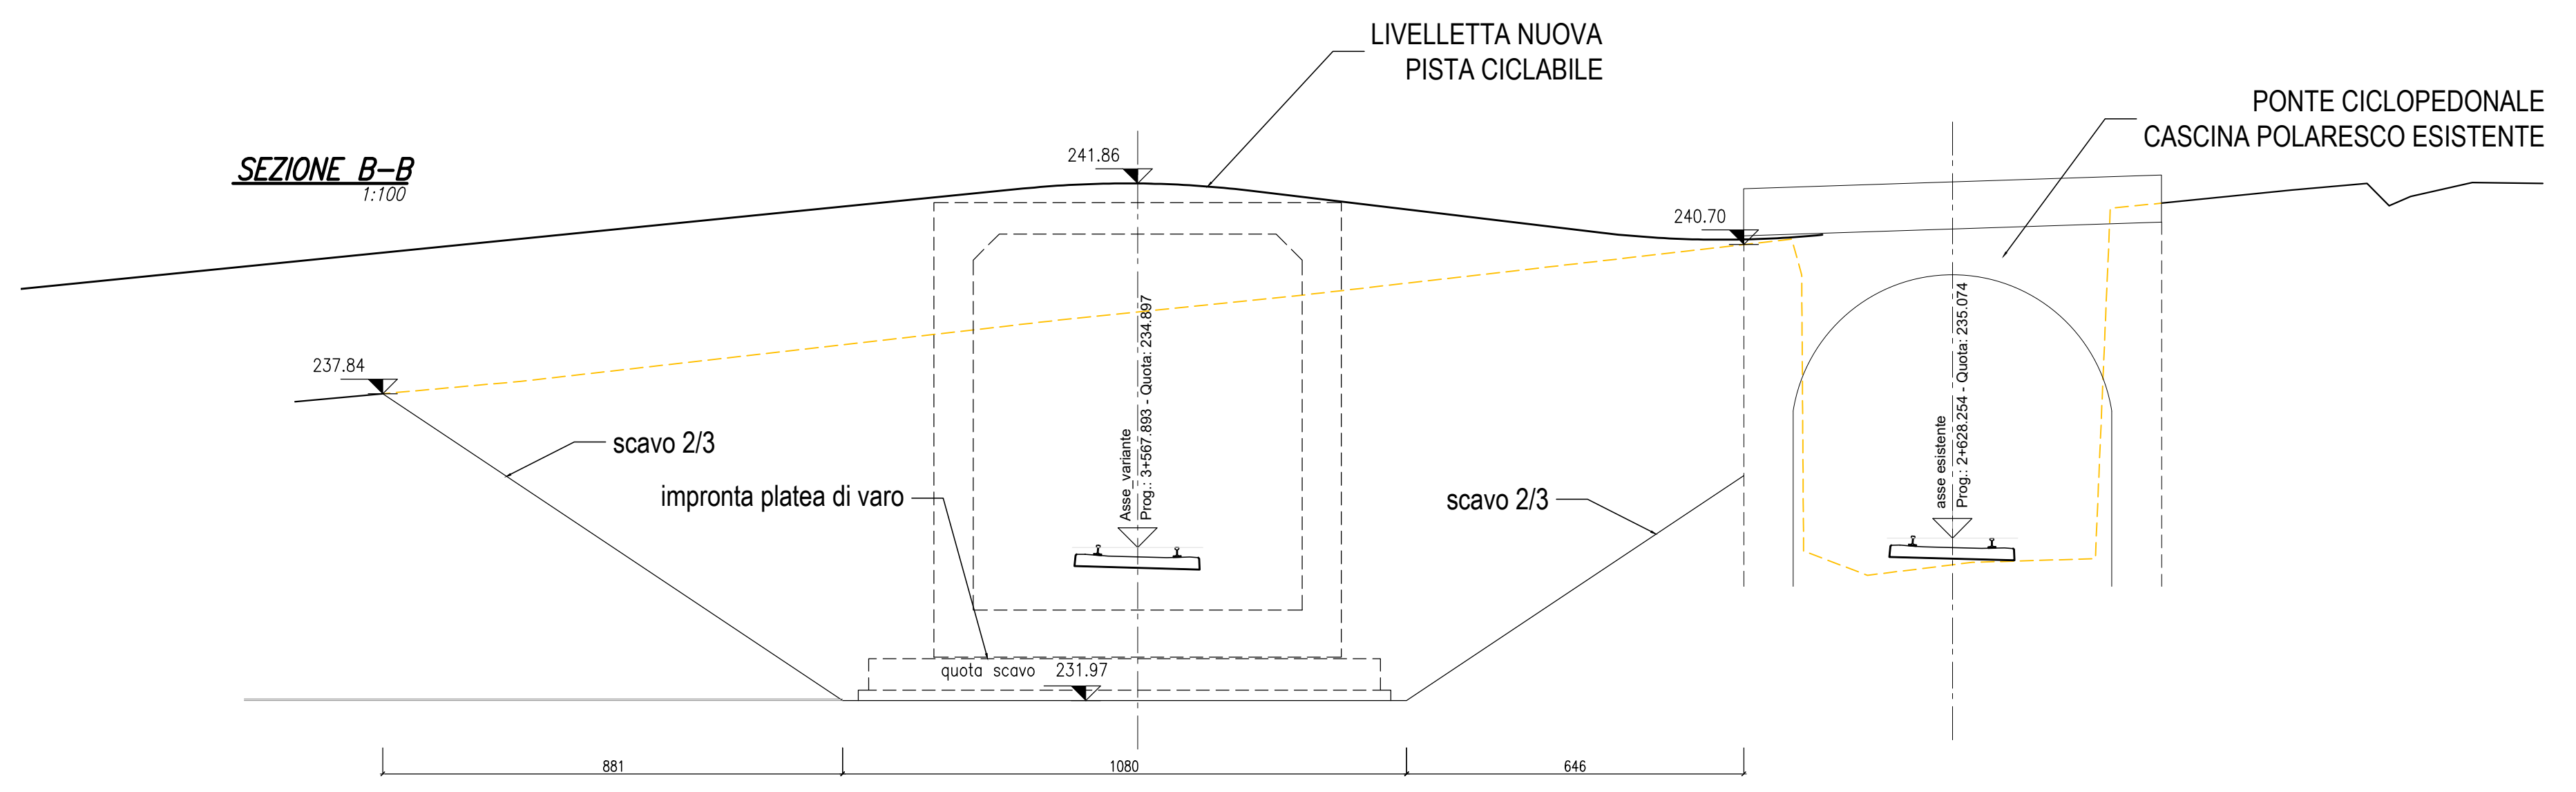

COMMITTENTE: **RFI**
 RETE FERROVIARIA ITALIANA
 GRUPPO FERROVIE DELLO STATO ITALIANE

PROGETTAZIONE: **ITALFERR**
 GRUPPO FERROVIE DELLO STATO ITALIANE

CUP: J64H17000140001

U.O. PROGETTAZIONE INTEGRATA NORD

PROGETTO DEFINITIVO

RADDOPPIO PONTE S.PIETRO - BERGAMO - MONTELLO

APPALTO 2: PRG PONTE SAN PIETRO E RADDOPPIO DELLA LINEA DA CURNO A BERGAMO

OPERE D'ARTE
 GA01 Galleria artificiale percorso ciclopedonale cascina Polaresco
 Pianta scavi ed opere provvisoriali

SCALA: 1:100

COMMESSA	LOTTO	FASE	ENTE	TIPO DOC.	OPERA/DISCIPLINA	PROGR.	REV.
NB1R	02	D	26	BA	GA0104	001	A

Rev.	Descrizione	Redatto	Data	Verificato	Data	Approvato	Data	Autorizzato	Data
A	Emesso Esecutivo	E. Scapellato	Lugli 2022	A. Maran	Lugli 2022	M. Bertignoni	Lugli 2022	A. Perigo	Lugli 2022

File: NB1R02D26BAGA0104001A.dwg n. Elab.: