
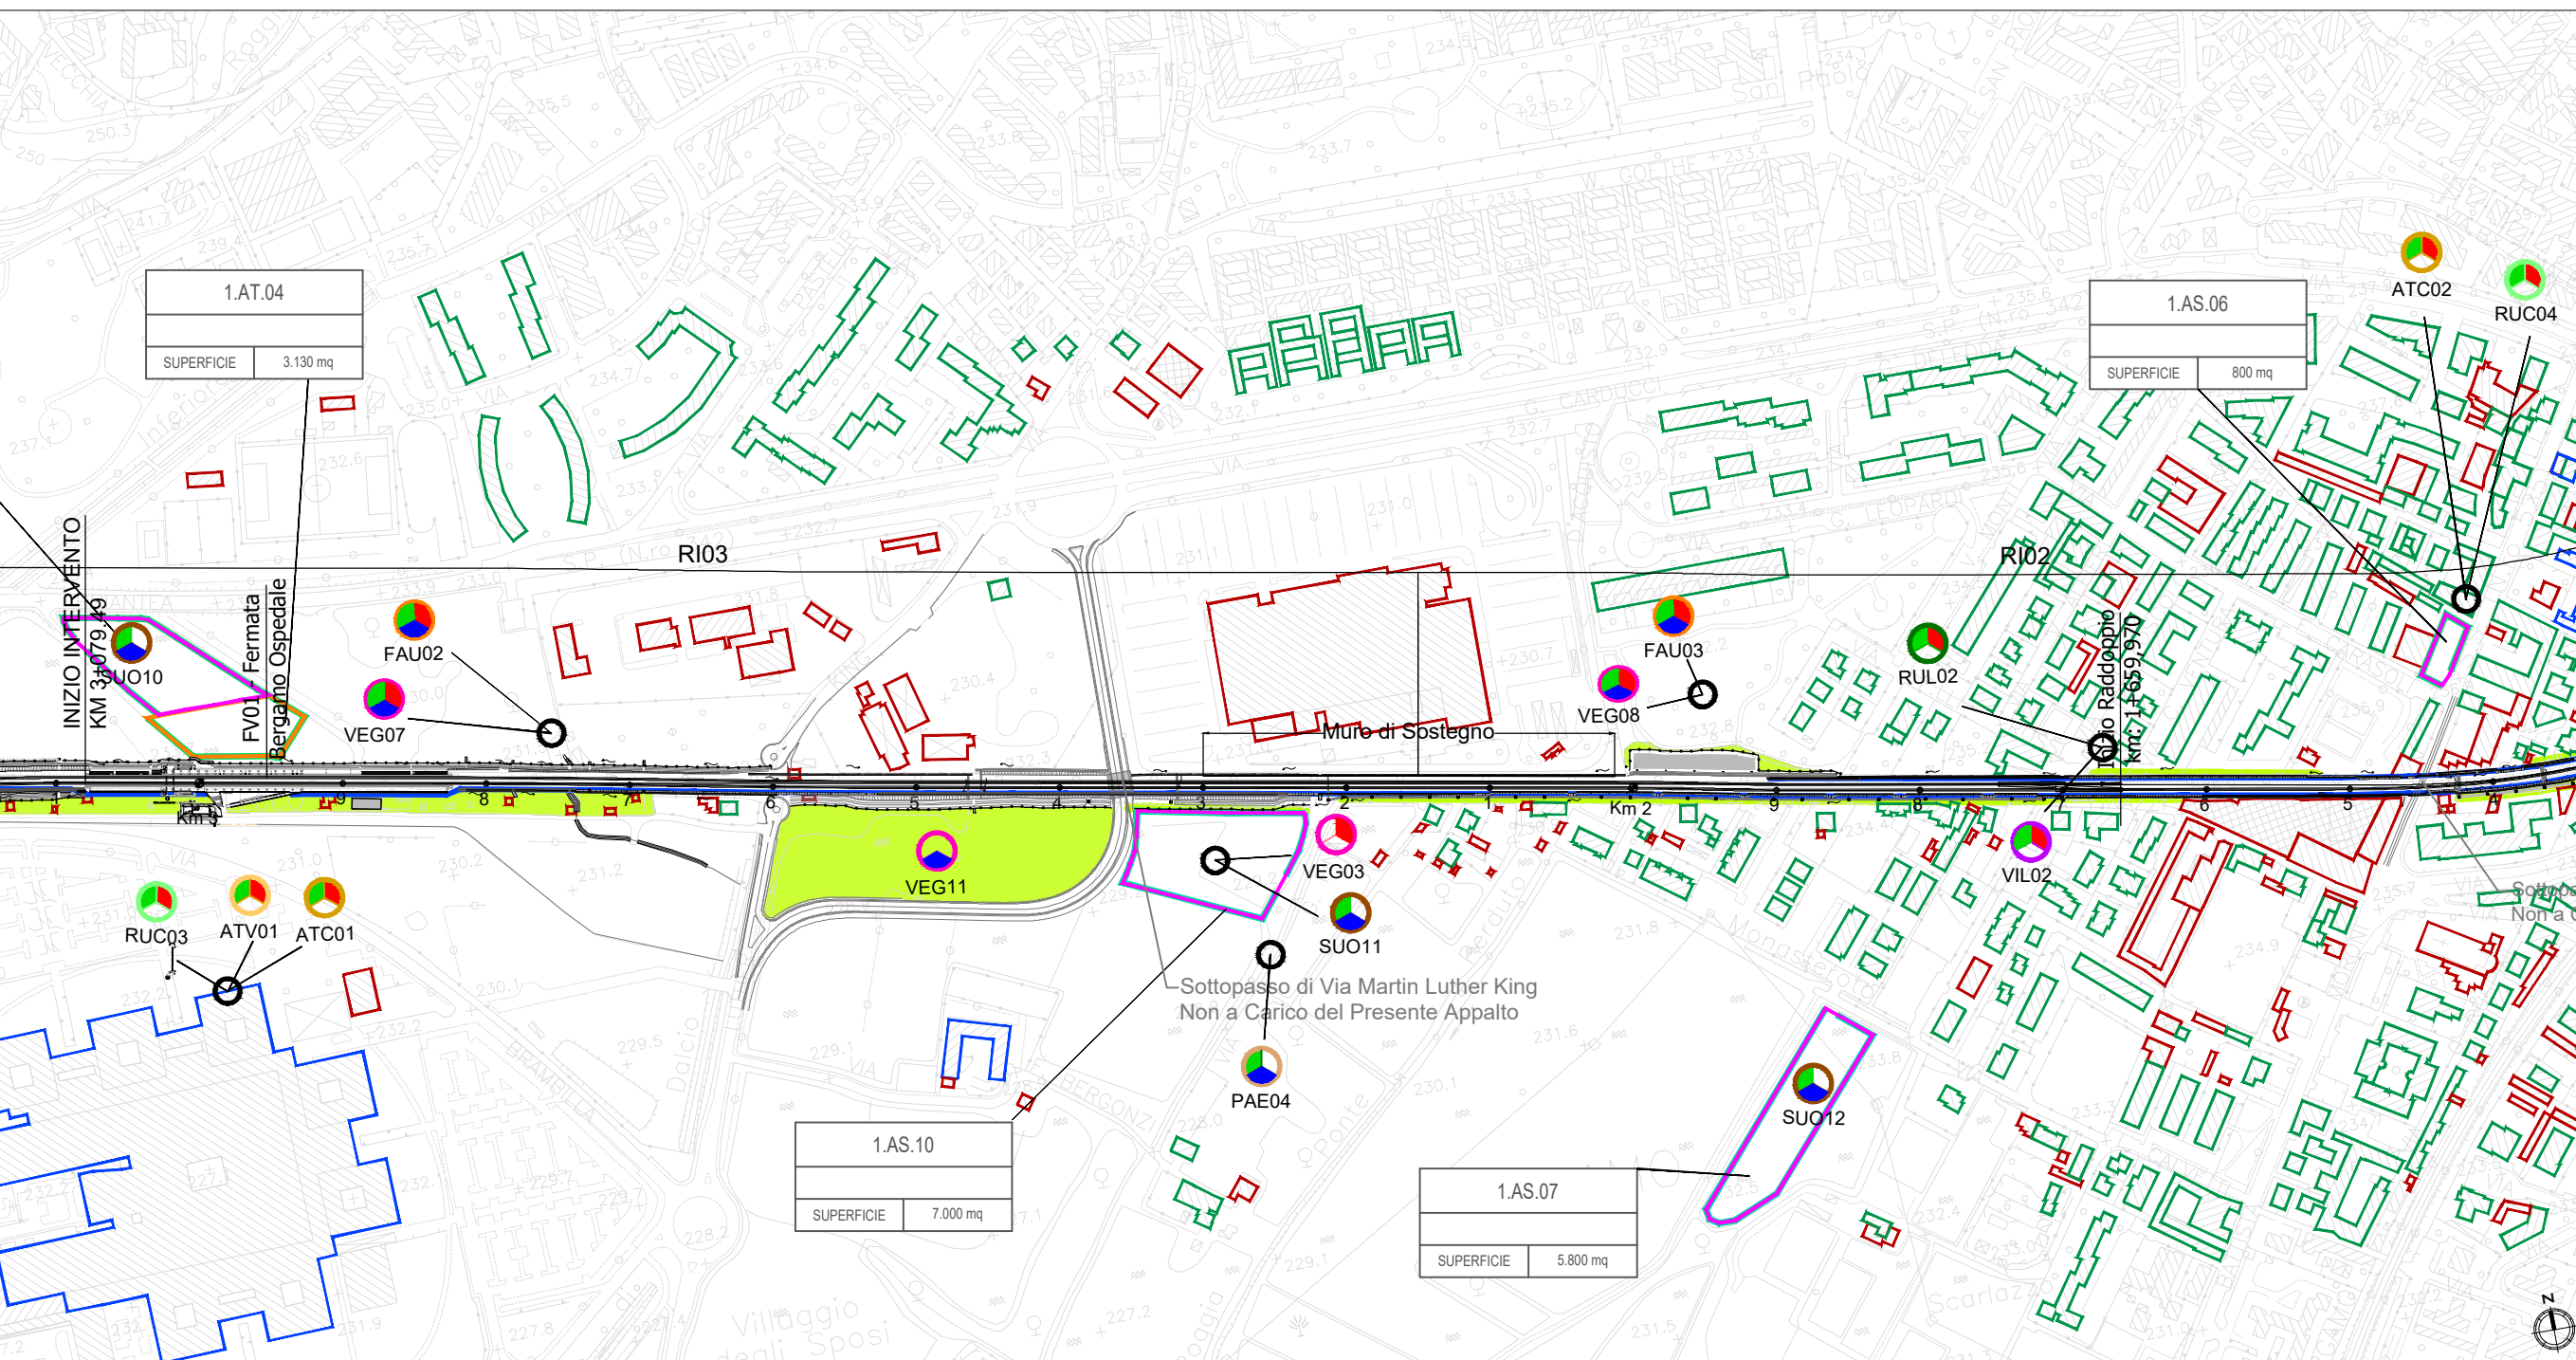




- ### LEGENDA
- Opere di linea
  - Opere viarie connesse
  - Aree di cantiere**
    - CB - Cantiere base
    - AR - Cantieri di armamento
    - CO - Cantiere operativo
    - AS - Area di stoccaggio
    - DT - Deposito terre
    - AT - Area tecnica
  - Ricettori ed opere di mitigazione**
    - Ricettori residenziali
    - Ricettori non residenziali
    - Ricettori in demolizione
    - Opere a verde
    - Ricettori sensibili
    - Barriere antirumore in fase d'esercizio

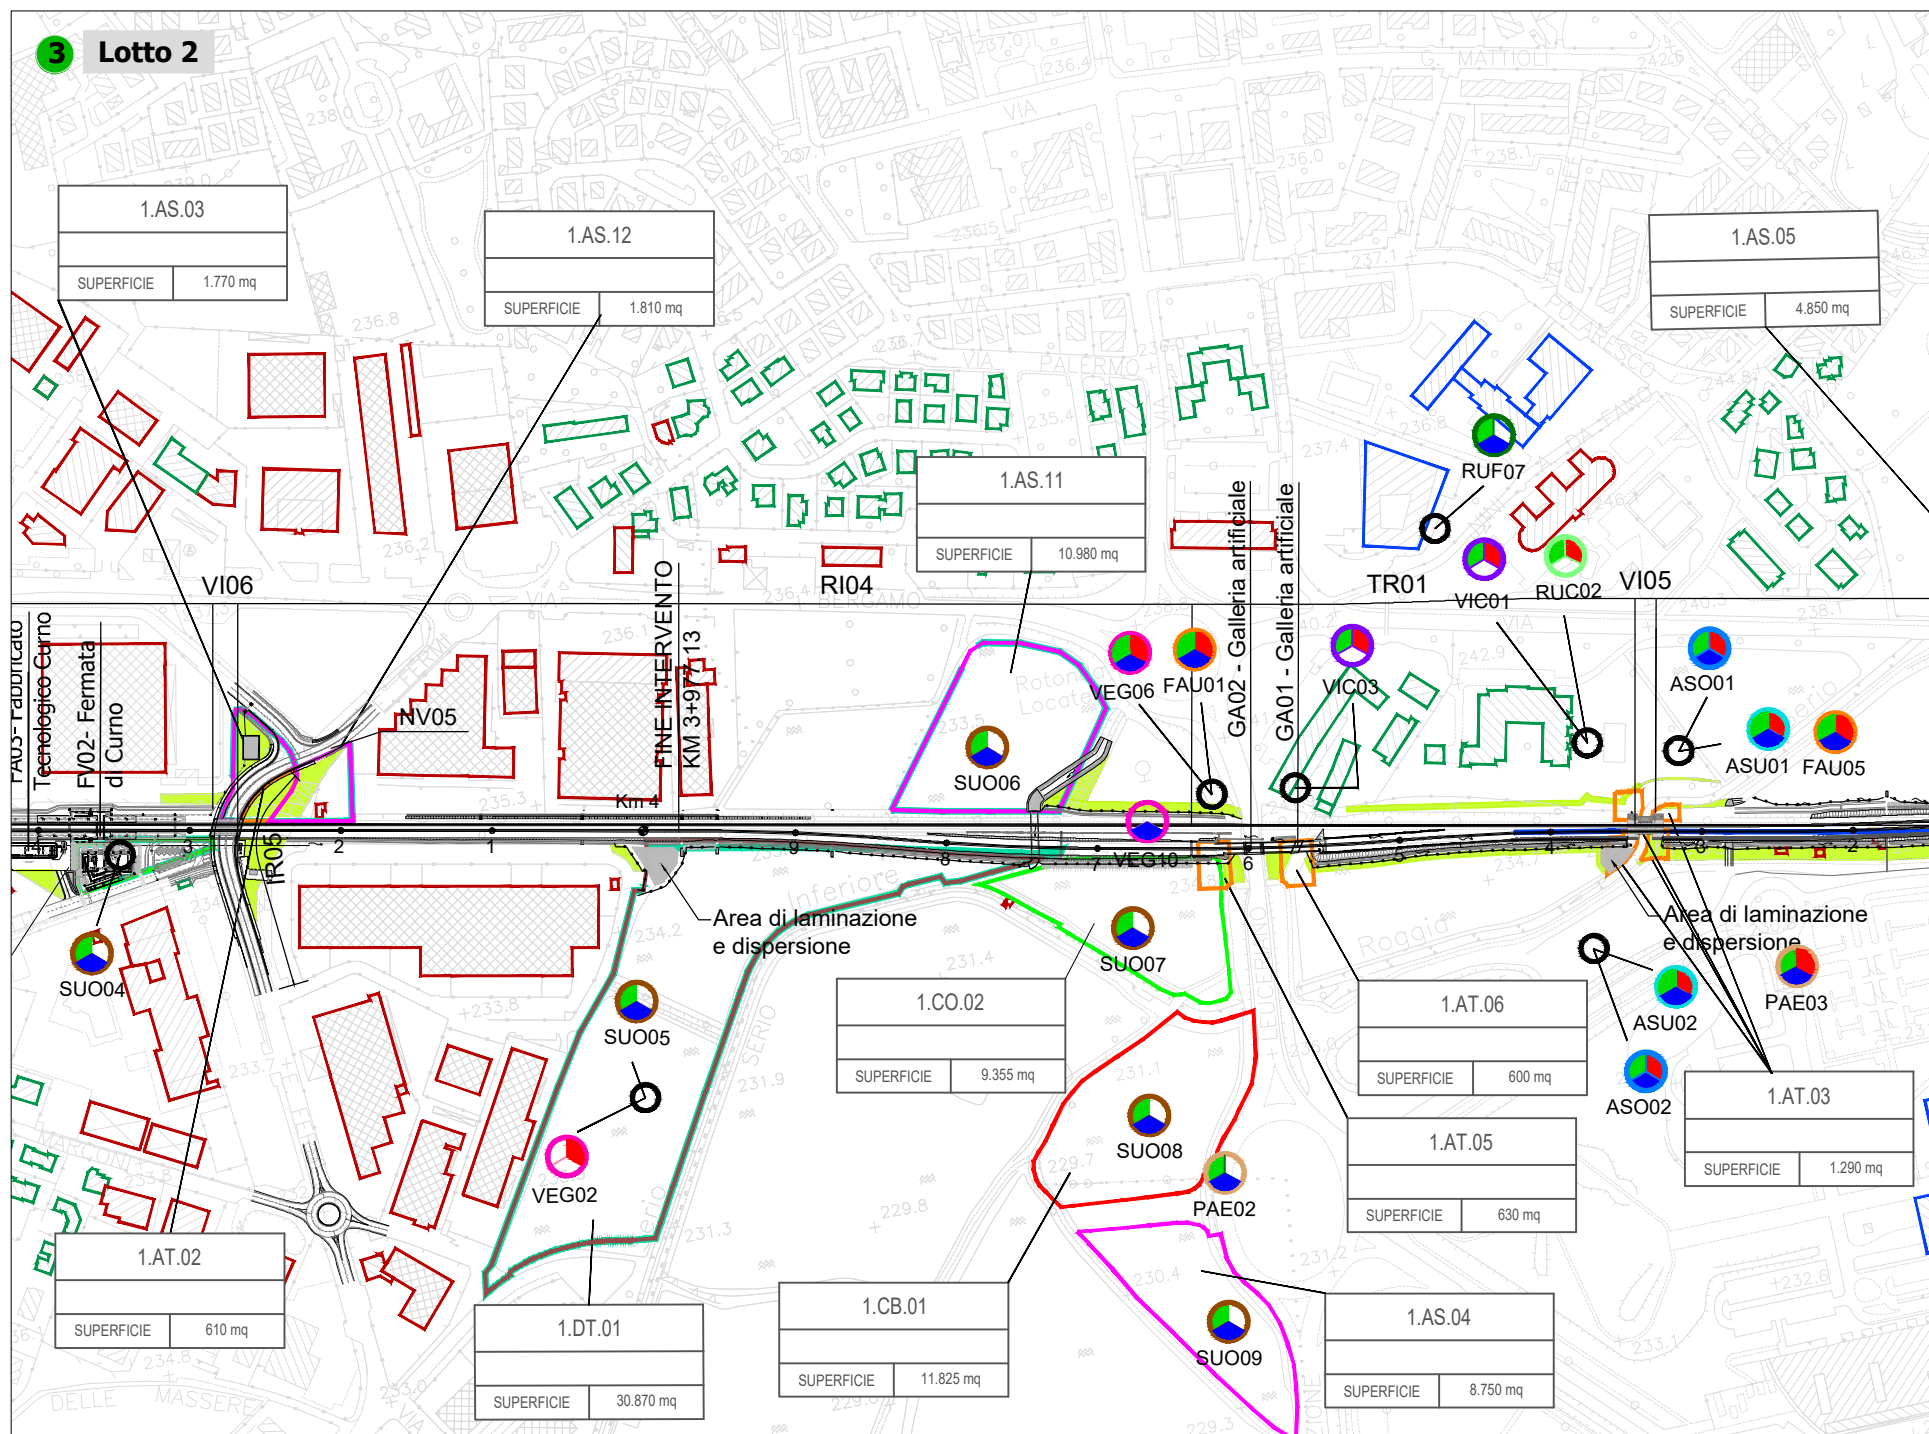

### PUNTI DI MONITORAGGIO

Simbolo	Descrizione	Simbolo	Descrizione
	ATC - ATMOSFERA CANTIERE		RUL - RUMORE FRONTE AVANZAMENTO LAVORI
	ATV - ATMOSFERA VIABILITÀ DI CANTIERE		VIC - VIBRAZIONI CANTIERE
	ASU - ACQUE SUPERFICIALI		VIF - VIBRAZIONI TRANSITO FERROVIARIO
	ASO - ACQUE SOTTERRANEE		VIL - VIBRAZIONI FRONTE AVANZAMENTO LAVORI
	RUC - RUMORE CANTIERE		VEG - VEGETAZIONE
	RUF - RUMORE TRANSITO FERROVIARIO		SUO - SUOLO E SOTTOSUOLO
	CE - CAMPO ELETTROMAGNETICO		PAE - PAESAGGIO

- ### FASE DI MONITORAGGIO
- ANTE OPERAM
  - CORSO D'OPERA
  - POST OPERAM

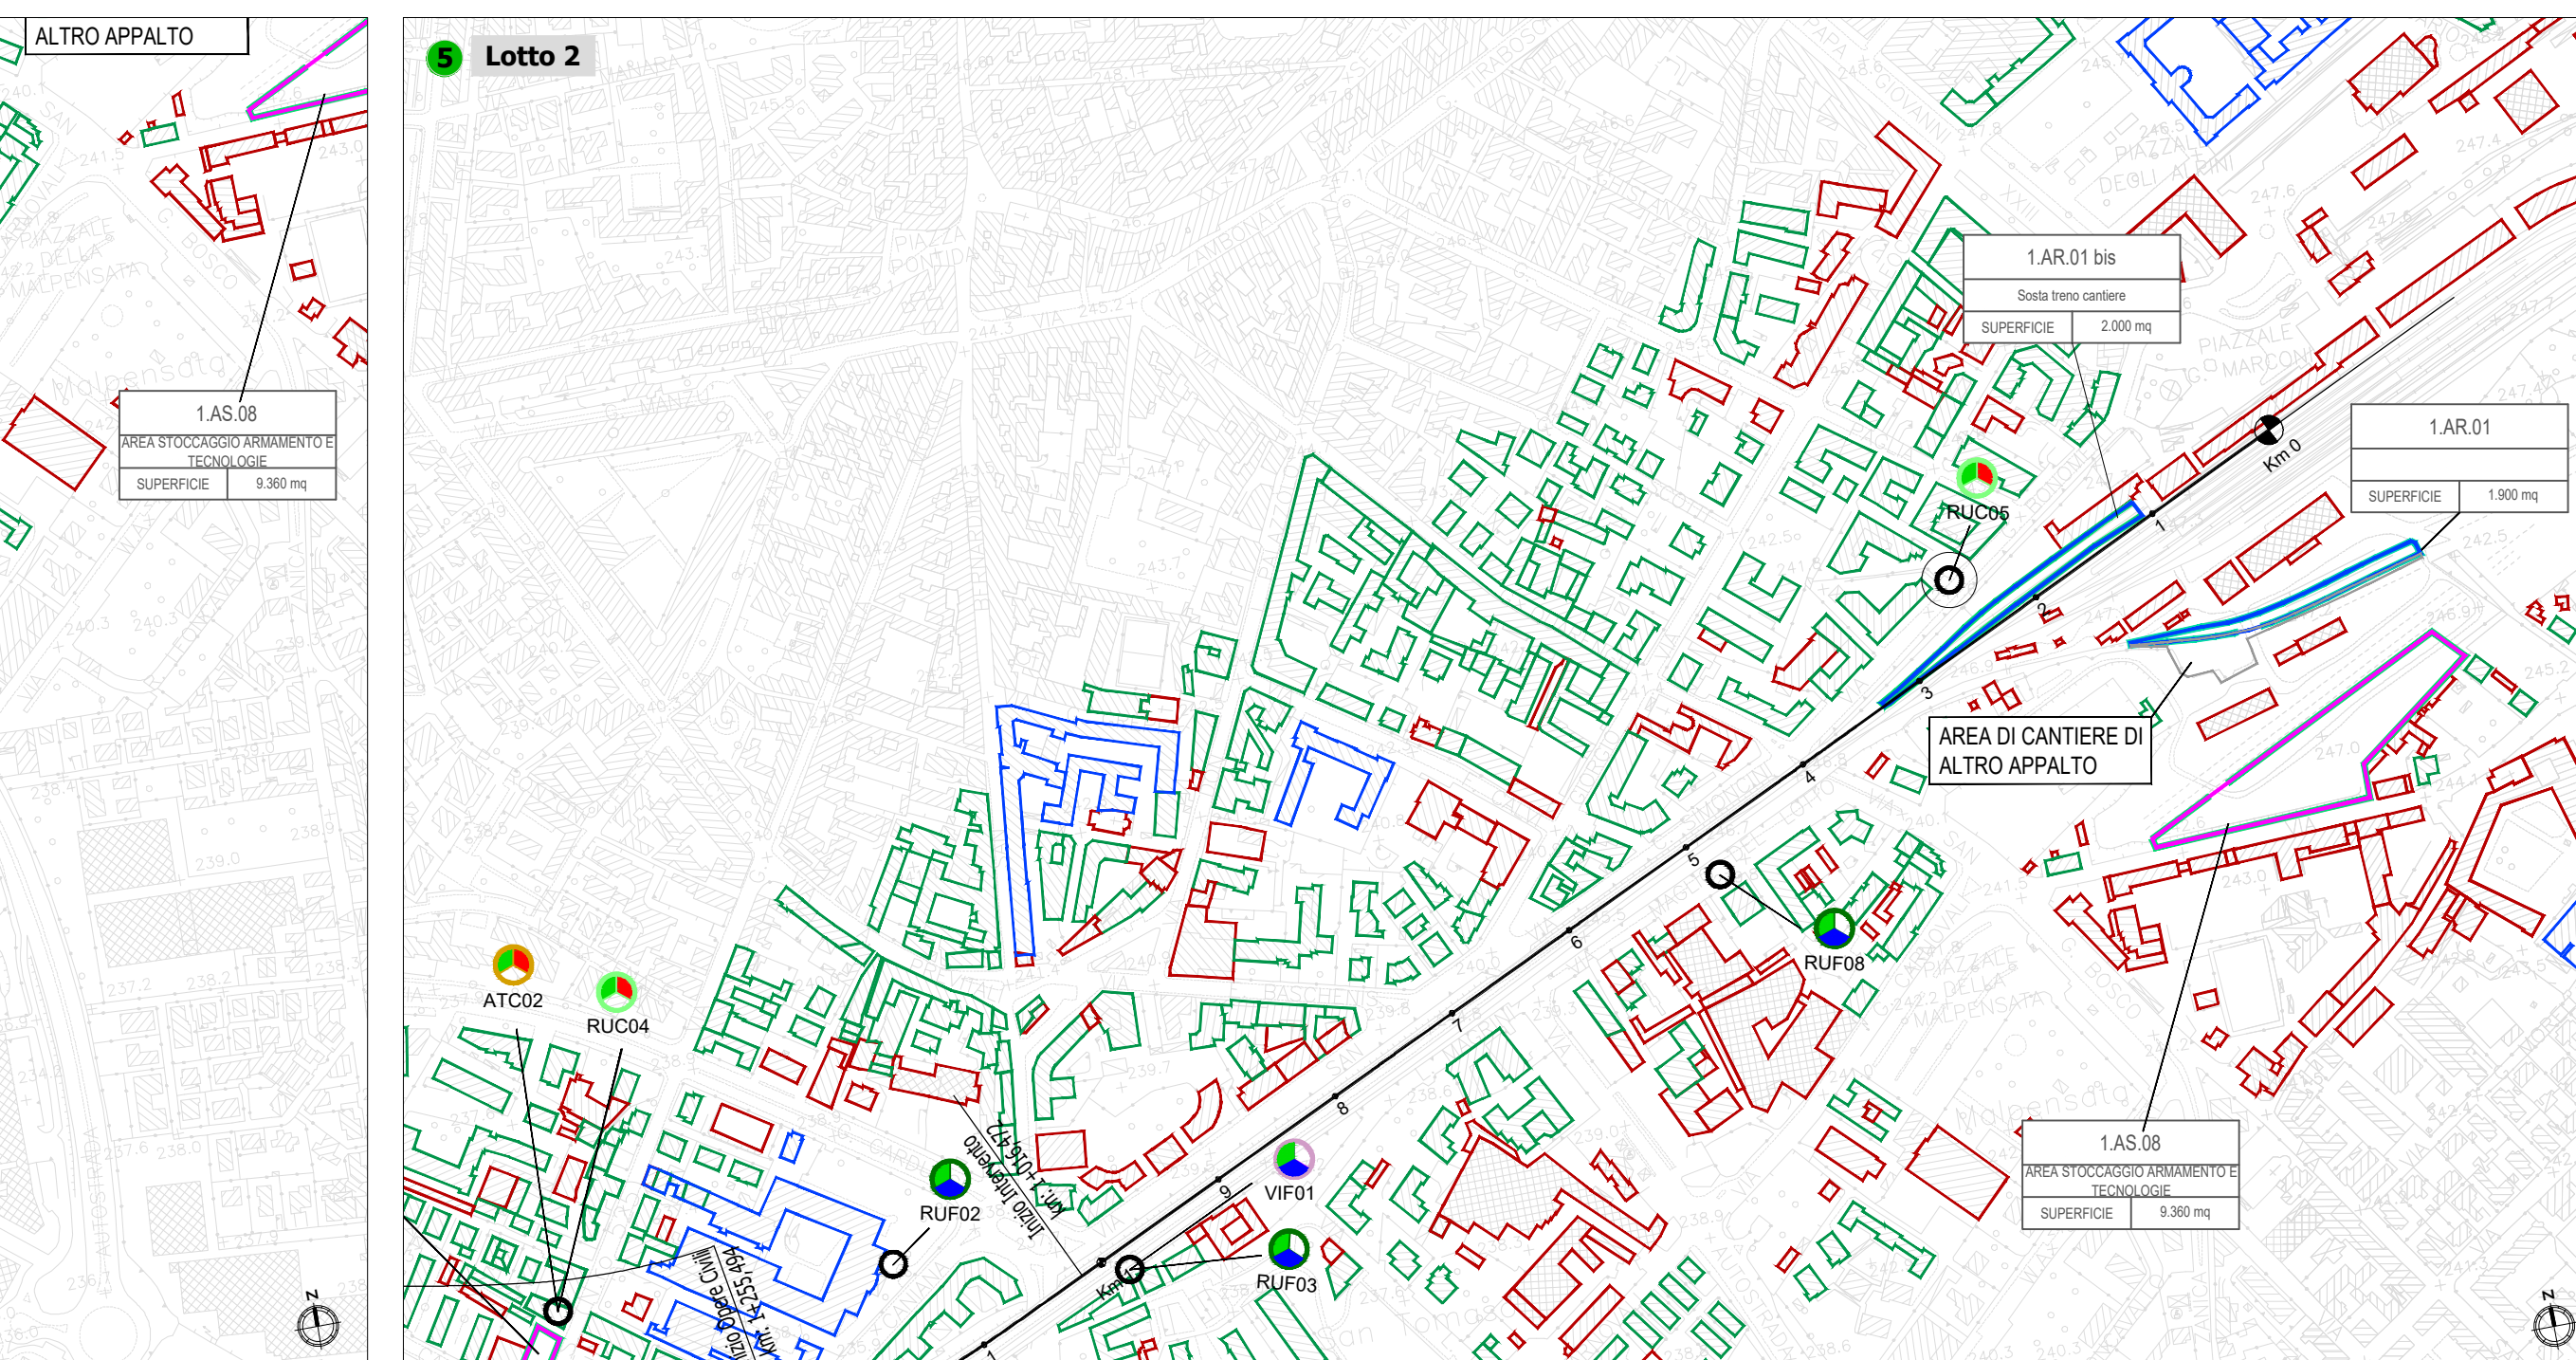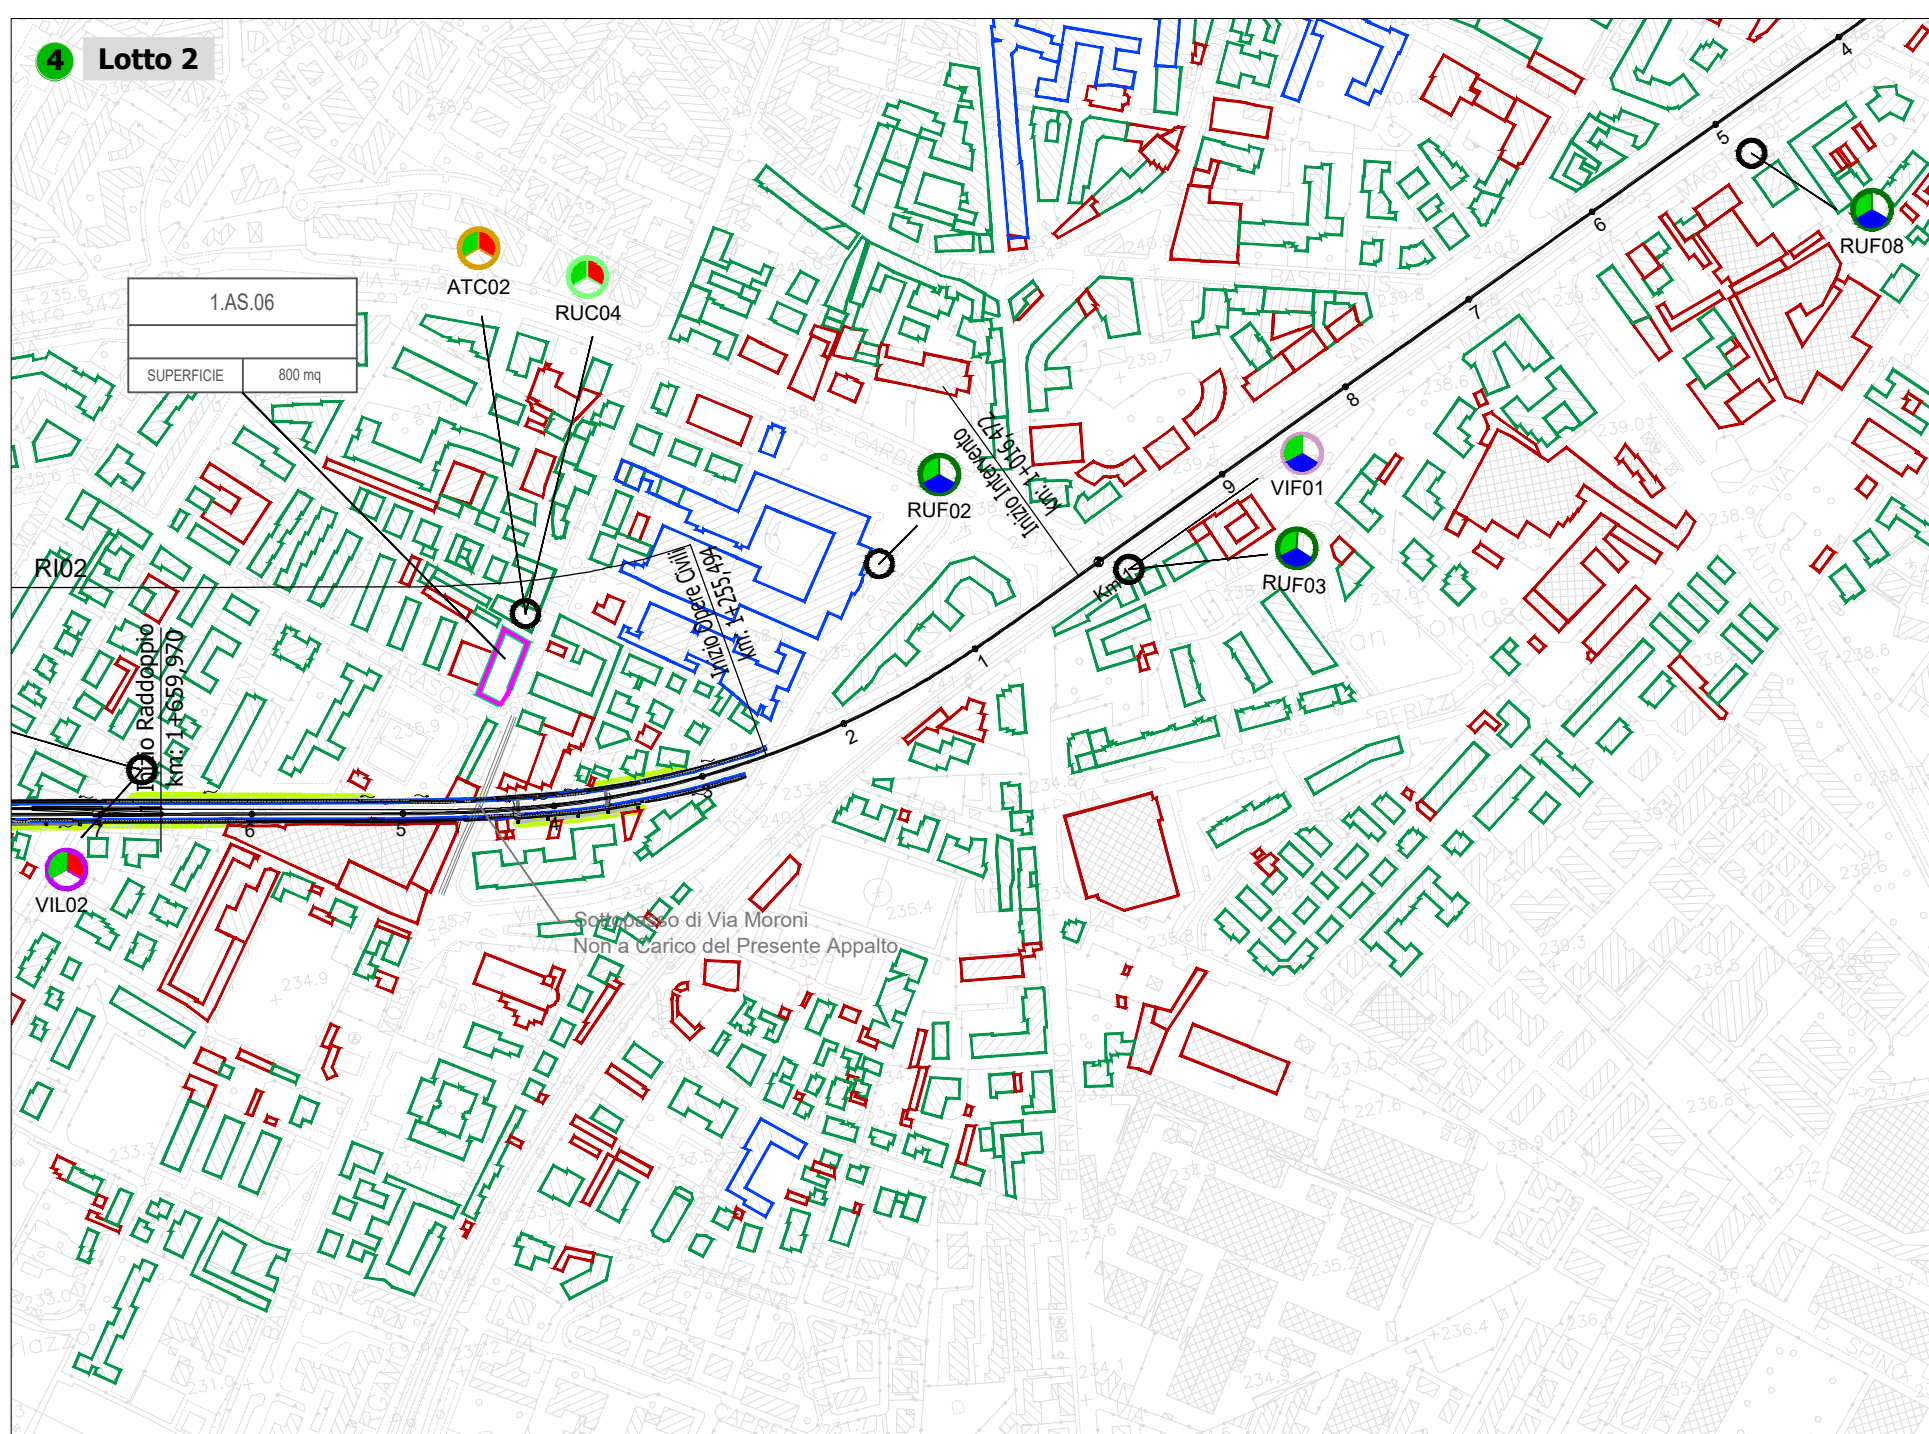

COMMITTENTE:

PROGETTAZIONE:

### U.O. ARCHITETTURA, AMBIENTE E TERRITORIO S.O. AMBIENTE

#### PROGETTO DEFINITIVO

RADDOPPIO PONTE S.PIETRO - BERGAMO - MONTELLO  
RADDOPPIO LINEA FERROVIARIA DA CURNÒ A BERGAMO. SISTEMAZIONE DEL PRG DI PONTE S. PIETRO, VIABILITÀ BERGAMO - MONTELLO, SSE AMBIVERE MAPELLO.

PROGETTO DI MONITORAGGIO AMBIENTALE  
Planimetria localizzazione punti di monitoraggio Tav. 1/2

SCALA:  
**1:5000**

COMMESSA	LOTTO	FASE	ENTE	TIPO DOC.	OPERA/DISCIPLINA	PROGR.	REV.
NB1R	00	D	22	P5	MA0001	001	C

Rev.	Descrizione	Redatto	Data	Verificato	Data	Approvato	Data	Autorizzato Data
A	Emissione esecutiva	F. Massari	Giugno 2020	G. Tucci G. Dagelli	Giugno 2020	M. Birlinger	Giugno 2020	C. Escobari Luglio 2022
B	Emissione esecutiva	F. Massari	Luglio 2021	G. Tucci G. Dagelli	Luglio 2021	M. Birlinger	Luglio 2021	
C	Emissione esecutiva	F. Massari	Luglio 2022	S. Poma G. Dagelli	Luglio 2022	M. Birlinger	Luglio 2022	