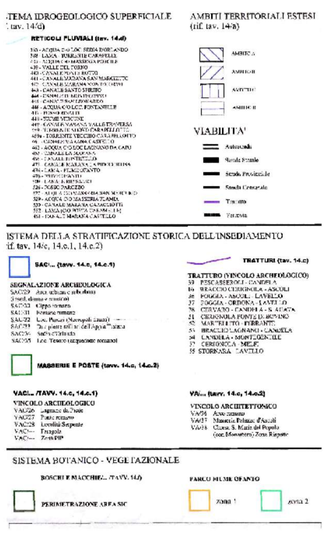

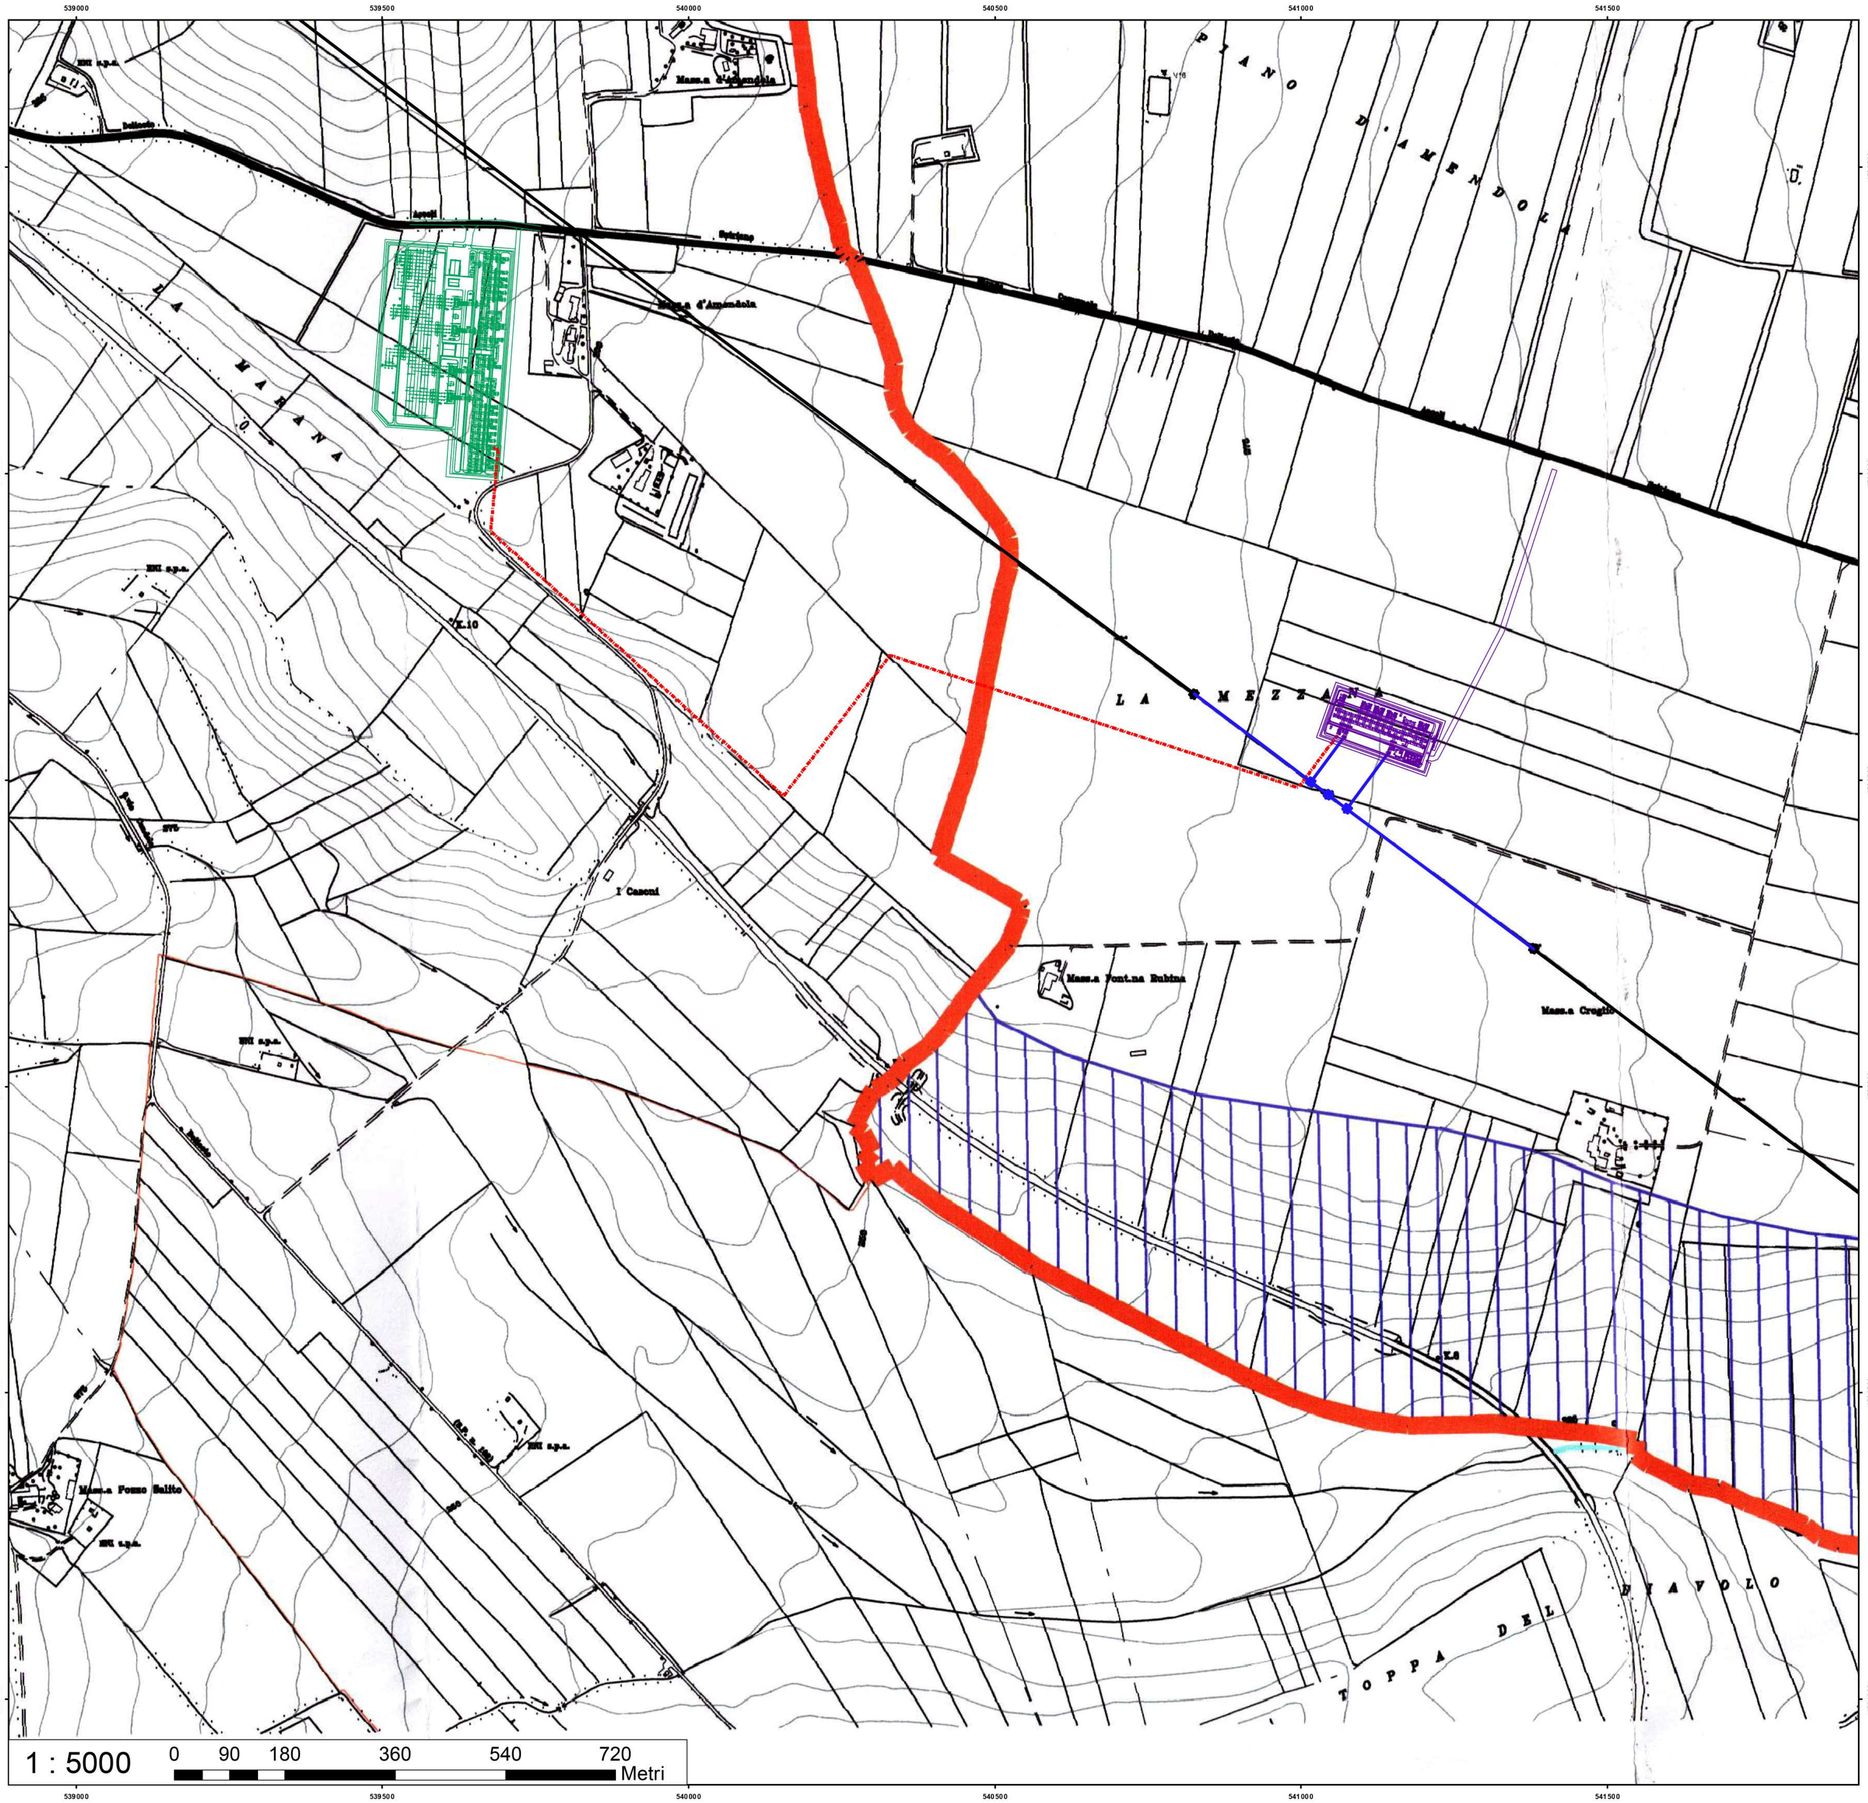

TERNA S.p.A.
Viale Egidio Galbani, 70 - 00156 Roma

COMUNE DI DELICETO (FG)

OPERE DI CONNESSIONE
AMPLIAMENTO DELLA STAZIONE ELETTRICA RTN DI TRASFORMAZIONE 380/150 KV IN AGRO DI DELICETO (FG)

Codice Pratica: 202000316

Tipo:

Inquadramento delle opere RTN su strumento urbanistico vigente Ascoli Satriano

Scala:

Elaborato:
202000316_PTO_02F-00

Formato:

Data: Luglio 2022

Committente:

/Logo GRM Group.jpg

GRM GROUP S.R.L.
Via Tirreno, n.63 | 85100 - Potenza (PZ)
pec: *grmgroupsrl@pec.it*

Progettazione:

MATE System srl
Via Papa Pio XII, n.8
70020 - Cassano delle Murge (BA)
Tel. +39 080 5746758
Mail: info@matesystemsrl.it |Pec: matesystem@pec.it

Ing. Nicola Incampo
Altamura BA-70022
P.IVA 08150200723
Ordine Ingegneri di Bari n°6280
PEC: nicola.incampo6280@pec.ordingbari.it

Progettista:
Ing. Luigi Francesco Ambron

Progettista:
Ing. Nicola Incampo

Estremi per il benestare di Terna:

Rev. n°	Data	Descrizione	Redatto	Controllato	Approvato
00	12/07/2022	1° Emissione - presentazione per benestare TERNA	CIRROTTOLA	SPINELLI	AMBRON

Questo documento contiene informazioni di proprietà della società Mate System srl e deve essere utilizzato esclusivamente dal destinatario in relazione alle finalità per le quali è stato ricevuto. E' vietata qualsiasi forma di riproduzione o di divulgazione senza l'esplicito consenso della Mate System srl.
This document contains information proprietary to the company Mate System srl and it will have to be used exclusively for the purposes for which it has been furnished. Whichever shape of spreading or