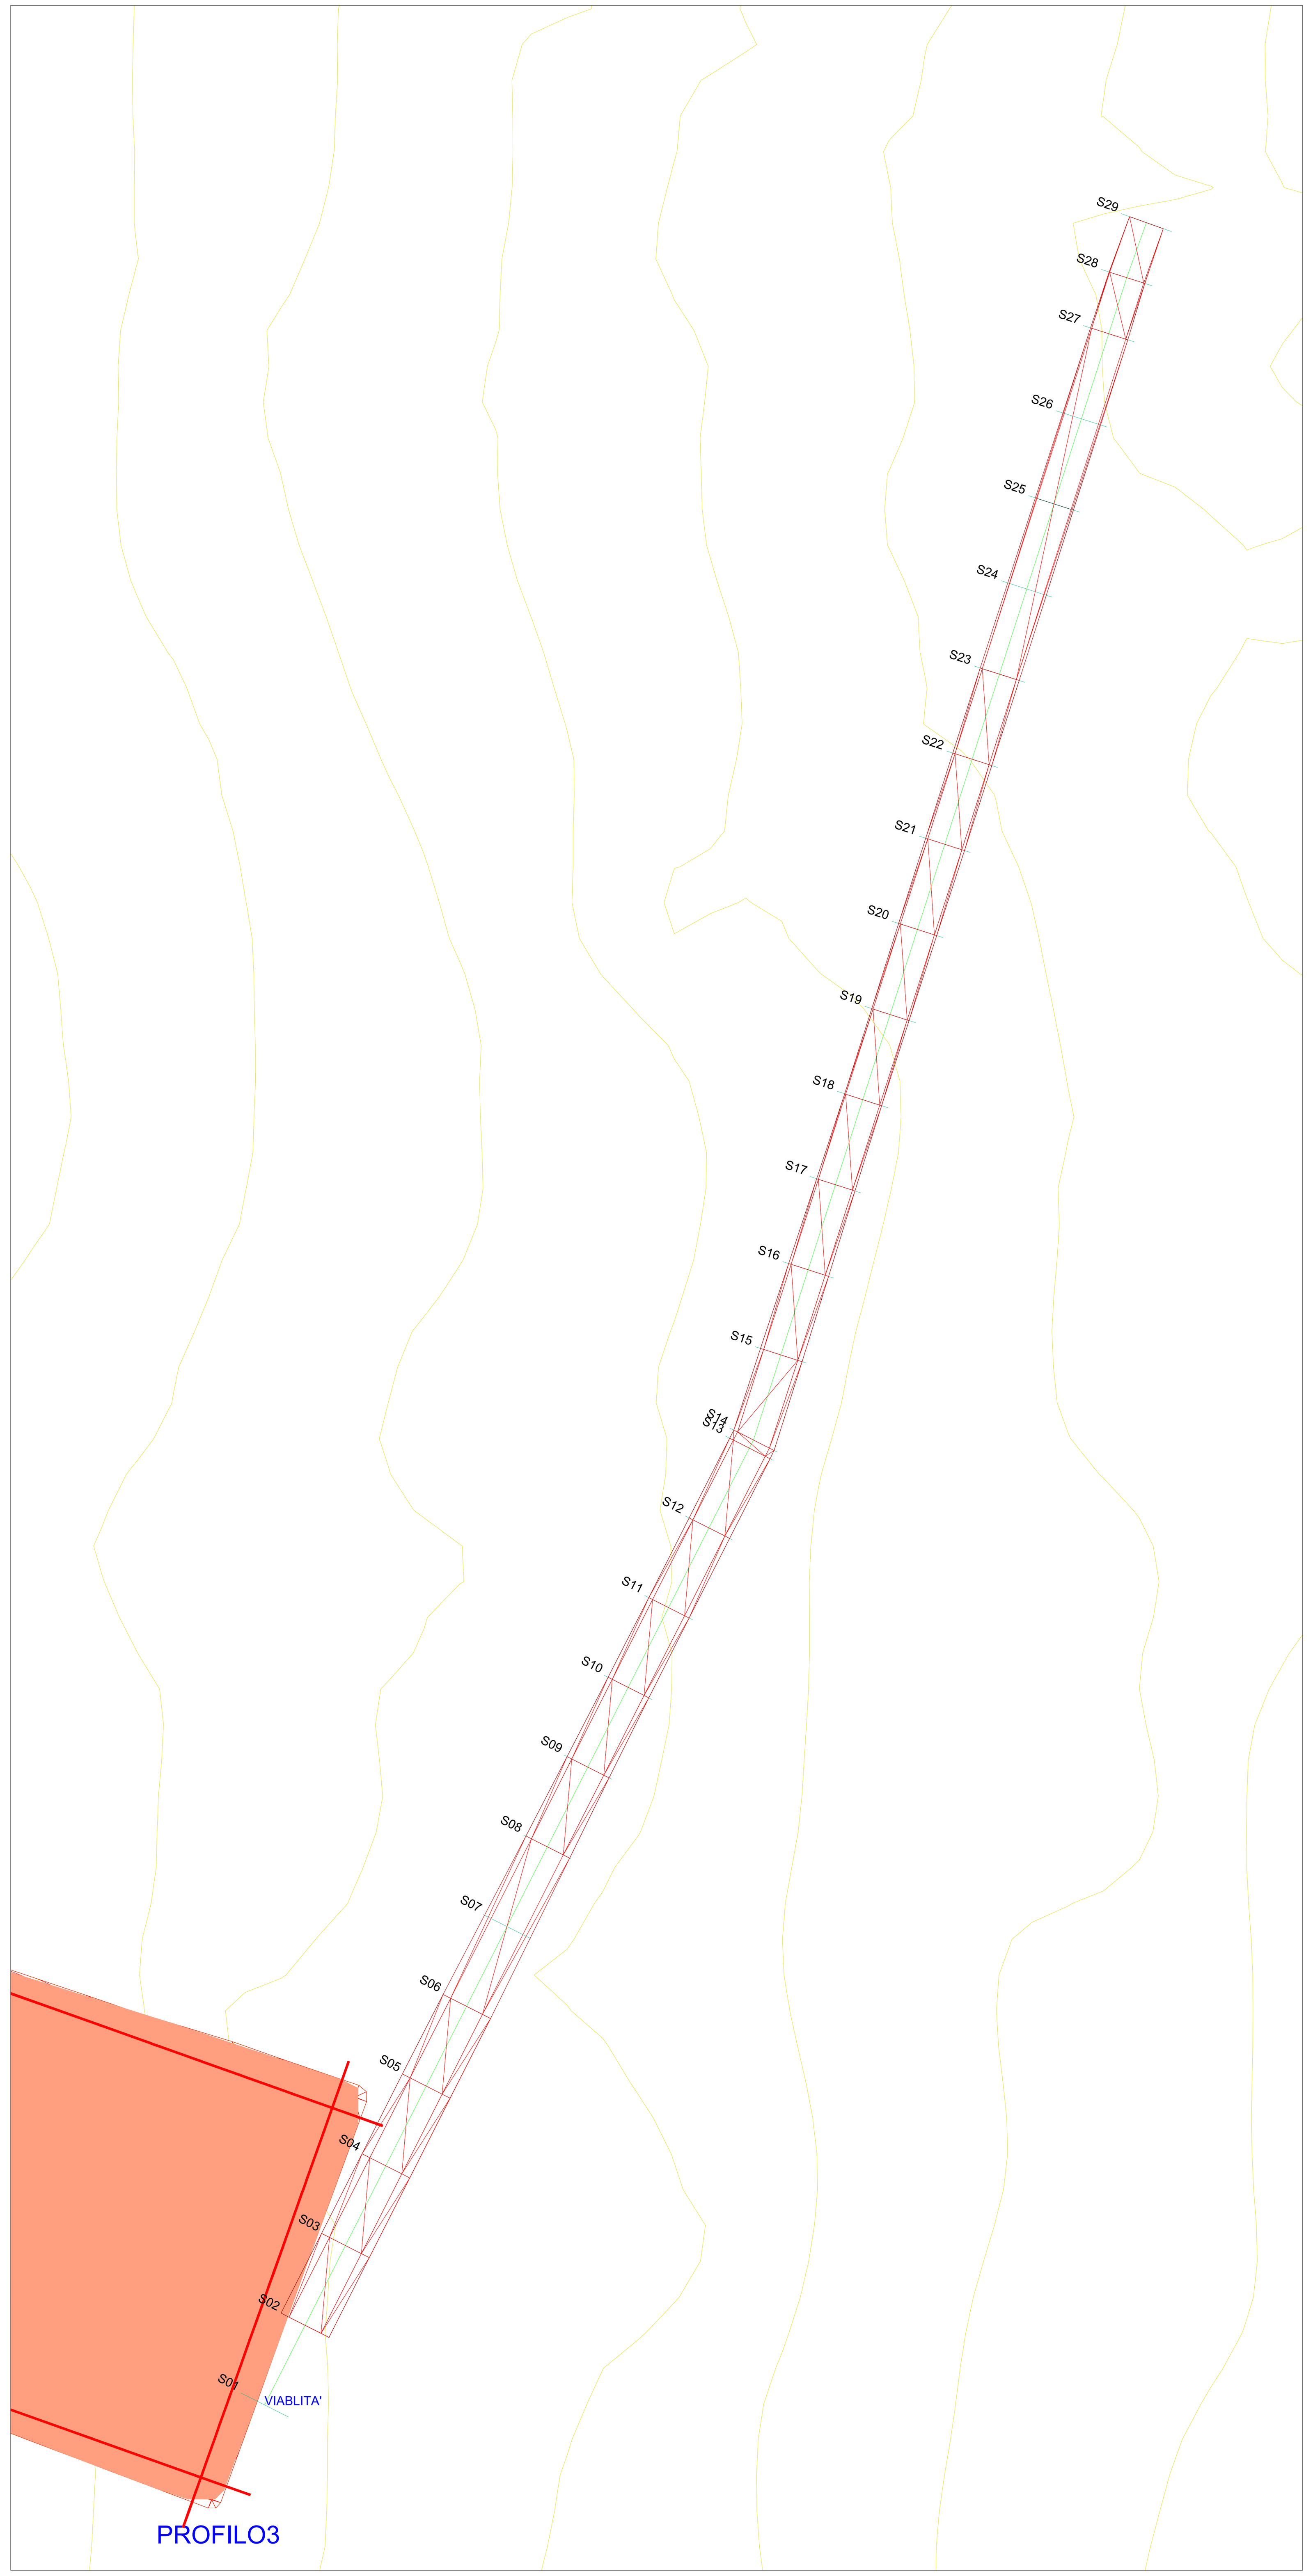

PROFILO VIABILITA'

VIABLITA'

Caratteristiche Tracciato di Progetto

Quota Monte	270.50
Quota Valle	264.00
Lungh. Proiezione	528.29
Lungh. Sviluppo	528.33
Dislivello	6.50
Pendenza Minima	-1.23 %
Pendenza Massima	-1.23 %
Pendenza Media	1.23 %

Pendenza Livellette	Diff. di Quota Distanza Pendenza	H= -6.50 L = 528.29 P = -1.23%

VIABLITA'

Altezze: 1:500
Lunghezze: 1:2000

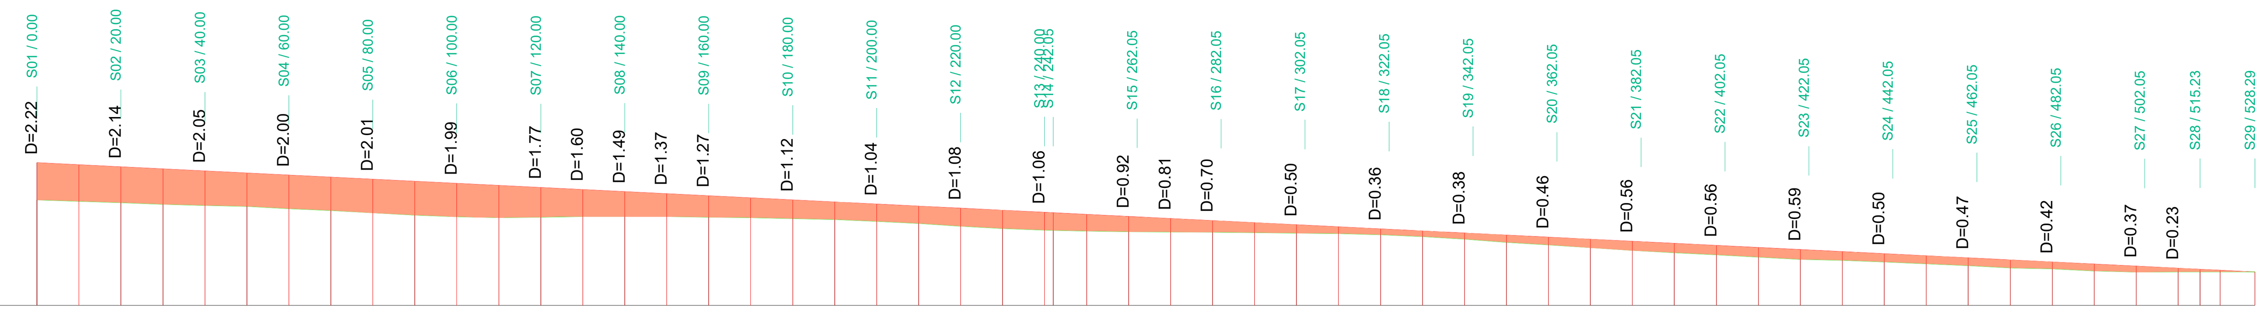

Punti	1	2	3	4	5	6	7	8	9	10	11	12	13	14	15	16	17	18	19
Picchetti																			
Dist. Parziali	10.00	10.00	10.00	10.00	10.00	10.00	10.00	10.00	10.00	10.00	10.00	10.00	10.00	10.00	10.00	10.00	10.00	10.00	10.00
Dist. Progressive	0.00	10.00	20.00	30.00	40.00	50.00	60.00	70.00	80.00	90.00	100.00	110.00	120.00	130.00	140.00	150.00	160.00	170.00	180.00
Quote terreno	268.28	268.20	268.11	268.02	267.96	267.89	267.76	267.64	267.50	267.38	267.28	267.22	267.26	267.30	267.29	267.29	267.26	267.22	267.17
Quote progetto	270.50	270.38	270.25	270.13	270.01	269.89	269.76	269.64	269.52	269.39	269.27	269.15	269.02	268.90	268.78	268.65	268.53	268.41	268.29
Dist. Progr. Progetto	0.00	10.00	20.00	30.00	40.00	50.00	60.00	70.00	80.00	90.00	100.00	110.00	120.00	130.00	140.00	150.00	160.00	170.00	180.00

Punti	20	21	22	23	24	25		27	28	29	30	31	32	33	34	35	36	37	38
Picchetti																			
Dist. Parziali	10.00	10.00	10.00	10.00	10.00		7.96	10.00	10.00	10.00	10.00	10.00	10.00	10.00	10.00	10.00	10.00	10.00	10.00
Dist. Progressive	190.00	200.00	210.00	220.00	230.00	240.00		250.00	260.00	270.00	280.00	290.00	300.00	310.00	320.00	330.00	340.00	350.00	360.00
Quote terreno	267.11	267.00	266.87	266.72	266.58	266.48		266.42	266.38	266.37	266.36	266.34	266.31	266.27	266.20	266.10	265.94	265.76	265.61
Quote progetto	268.16	268.04	267.92	267.79	267.67	267.55		267.42	267.30	267.18	267.06	266.93	266.81	266.69	266.56	266.44	266.32	266.19	266.07
Dist. Progr. Progetto	190.00	200.00	210.00	220.00	230.00	240.00		250.00	260.00	270.00	280.00	290.00	300.00	310.00	320.00	330.00	340.00	350.00	360.00

Punti	39	40	41	42	43	44	45	46	47	48	49	50	51	52	53		55	56
Picchetti																		
Dist. Parziali	10.00	10.00	10.00	10.00	10.00	10.00	10.00	10.00	10.00	10.00	10.00	10.00	10.00	10.00	5.23	4.77	8.29	
Dist. Progressive	370.00	380.00	390.00	400.00	410.00	420.00	430.00	440.00	450.00	460.00	470.00	480.00	490.00	500.00	510.00	515.23	520.00	528.29
Quote terreno	265.43	265.27	265.14	265.02	264.87	264.74	264.68	264.58	264.48	264.37	264.23	264.17	264.06	263.98	264.00	264.00	264.00	264.00
Quote progetto	265.95	265.83	265.70	265.58	265.46	265.33	265.21	265.09	264.96	264.84	264.72	264.59	264.47	264.35	264.23	264.16	264.10	264.00
Dist. Progr. Progetto	370.00	380.00	390.00	400.00	410.00	420.00	430.00	440.00	450.00	460.00	470.00	480.00	490.00	500.00	510.00	515.23	520.00	528.29

LEGENDA

- Area di scavo
- Area di riporto

TERNA S.p.A.
Viale Egidio Galbani, 70 - 00156 Roma

COMUNE DI DELICETO (FG)

OPERE DI CONNESSIONE
AMPLIAMENTO DELLA STAZIONE ELETTRICA RTN DI TRASFORMAZIONE 380/150 KV IN AGRO DI DELICETO (FG)

Codice Pratica: 202000316

Tipo:

STUDIO PLANO-ALTIMETRICO VIABILITA'

Profilo

Scala: Varie

Elaborato: 202000316_PTO_08B-00

Formato: 1135x594

Data: Luglio 2022

Committente:

GRM GROUP S.R.L.
Via Tirreno, n.63 | 85100 - Potenza (PZ)
pec: *grmgroupsrl@pec.it*

Progettazione:

MATE System srl
Via Papa Pio XII, n.8
70020 - Cassano delle Murge (BA)
Tel. +39 080 5746758
Mail: info@matesystemsrl.it |Pec: matesystem@pec.it

Ing. Nicola Incampo
Altamura BA-70022
P.IVA 08150200723
Ordine Ingegneri di Bari n°6280
PEC: nicola.incampo6280@pec.ordingbari.it

Progettista:
Ing. Francesco Ambron

Progettista:
Ing. Nicola Incampo

Estremi per il benestare di Terna:

Rev. n°	Data	Descrizione	Redatto	Controllato	Approvato
00	12/07/2022	1° Emissione - presentazione per benestare TERNA	CIRROTTOLA	SPINELLI	AMBRON

Questo documento contiene informazioni di proprietà della società Mate System srl e deve essere utilizzato esclusivamente dal destinatario in relazione alle finalità per le quali è stato ricevuto. E' vietata qualsiasi forma di riproduzione o di divulgazione senza l'esplicito consenso della Mate System srl
This document contains information proprietary to the company Mate System srl and it will have to be used exclusively for the purposes for which it has been furnished. Whichever shape of spreading or reproduction without the written permission of Mate System srl is prohibit.