


PROSPETTO



SEZIONE A-A

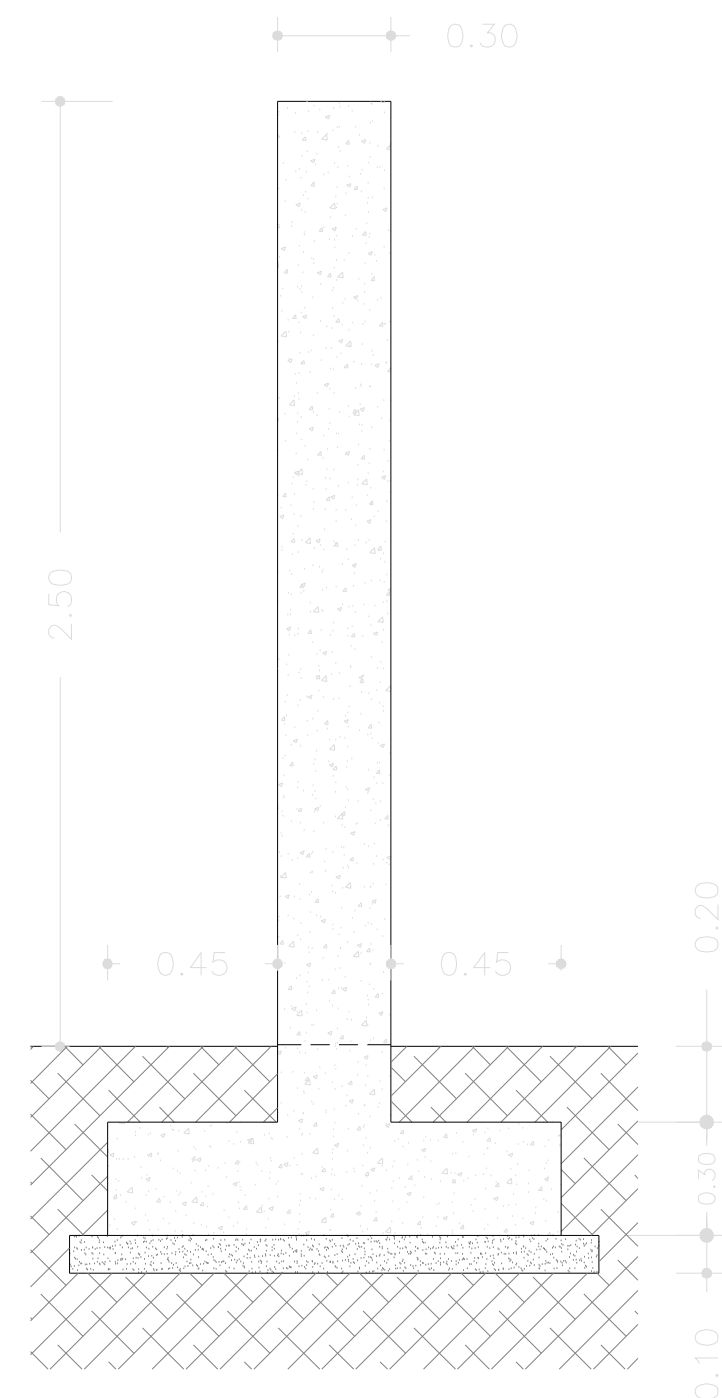

B



B



SEZIONE B - B

TERNA S.p.A.
Viale Egidio Galbani, 70 - 00156 Roma

COMUNE DI DELICETO (FG)

**OPERE DI CONNESSIONE
 AMPLIAMENTO DELLA STAZIONE ELETTRICA RTN DI
 TRASFORMAZIONE 380/150 KV IN AGRO DI DELICETO (FG)**

Codice Pratica: 202000316

<p>Tipo: PARTICOLARE RECINZIONE: PROSPETTO E SEZIONI</p>	<p>Scala: 1:1000</p>
	<p>Elaborato: 202000316_PTO_16-00</p>
	<p>Formato: 420x644</p>
	<p>Data: Luglio 2022</p>

Committente:
GRM GROUP S.R.L.
 Via Tirreno, n.63 | 85100 - Potenza (PZ)
 pec: grmgroupsrl@pec.it

Progettazione:
MATE System srl
 Via Papa Pio XII, n.8
 70020 - Cassano delle Murge (BA)
 Tel. +39 080 5748758
 Mail: info@matesystemsrl.it | matesystem@pec.it

Progettista:
Ing. Francesco Ambron
INGEGNERE
 FRANCESCO AMBRON
 Sez. A - 8904
 NICOLA INCAMPO
 ORDINE INGEGNERI DI BARI
 PIAZZA S. BENEDETTO 10
 70121 BARI

Progettista:
Ing. Nicola Incampo
INGEGNERE
 NICOLA INCAMPO
 Sez. A - 6280
 ORDINE INGEGNERI DI BARI
 PIAZZA S. BENEDETTO 10
 70121 BARI

Estremi per il benessere di Terna:

Rev. n°	Data	Descrizione	Redatto	Controllato	Approvato
00	12/07/2022	1° Emissione - presentazione per benessere TERNA	CIRROTTOLA	SPINELLI	AMBRON

Questo documento contiene informazioni di proprietà della società Mate System srl e deve essere utilizzato esclusivamente dal destinatario in relazione alle finalità per le quali è stato ricevuto. E' vietata qualsiasi forma di riproduzione o di divulgazione senza l'esplicito consenso della Mate System srl
 This document contains information proprietary to the company Mate System srl and it will have to be used exclusively for the purposes for which it has been furnished. Whichever shape of spreading or reproduction without the written permission of Mate System srl is prohibiit.