



Planimetria

(1:200)

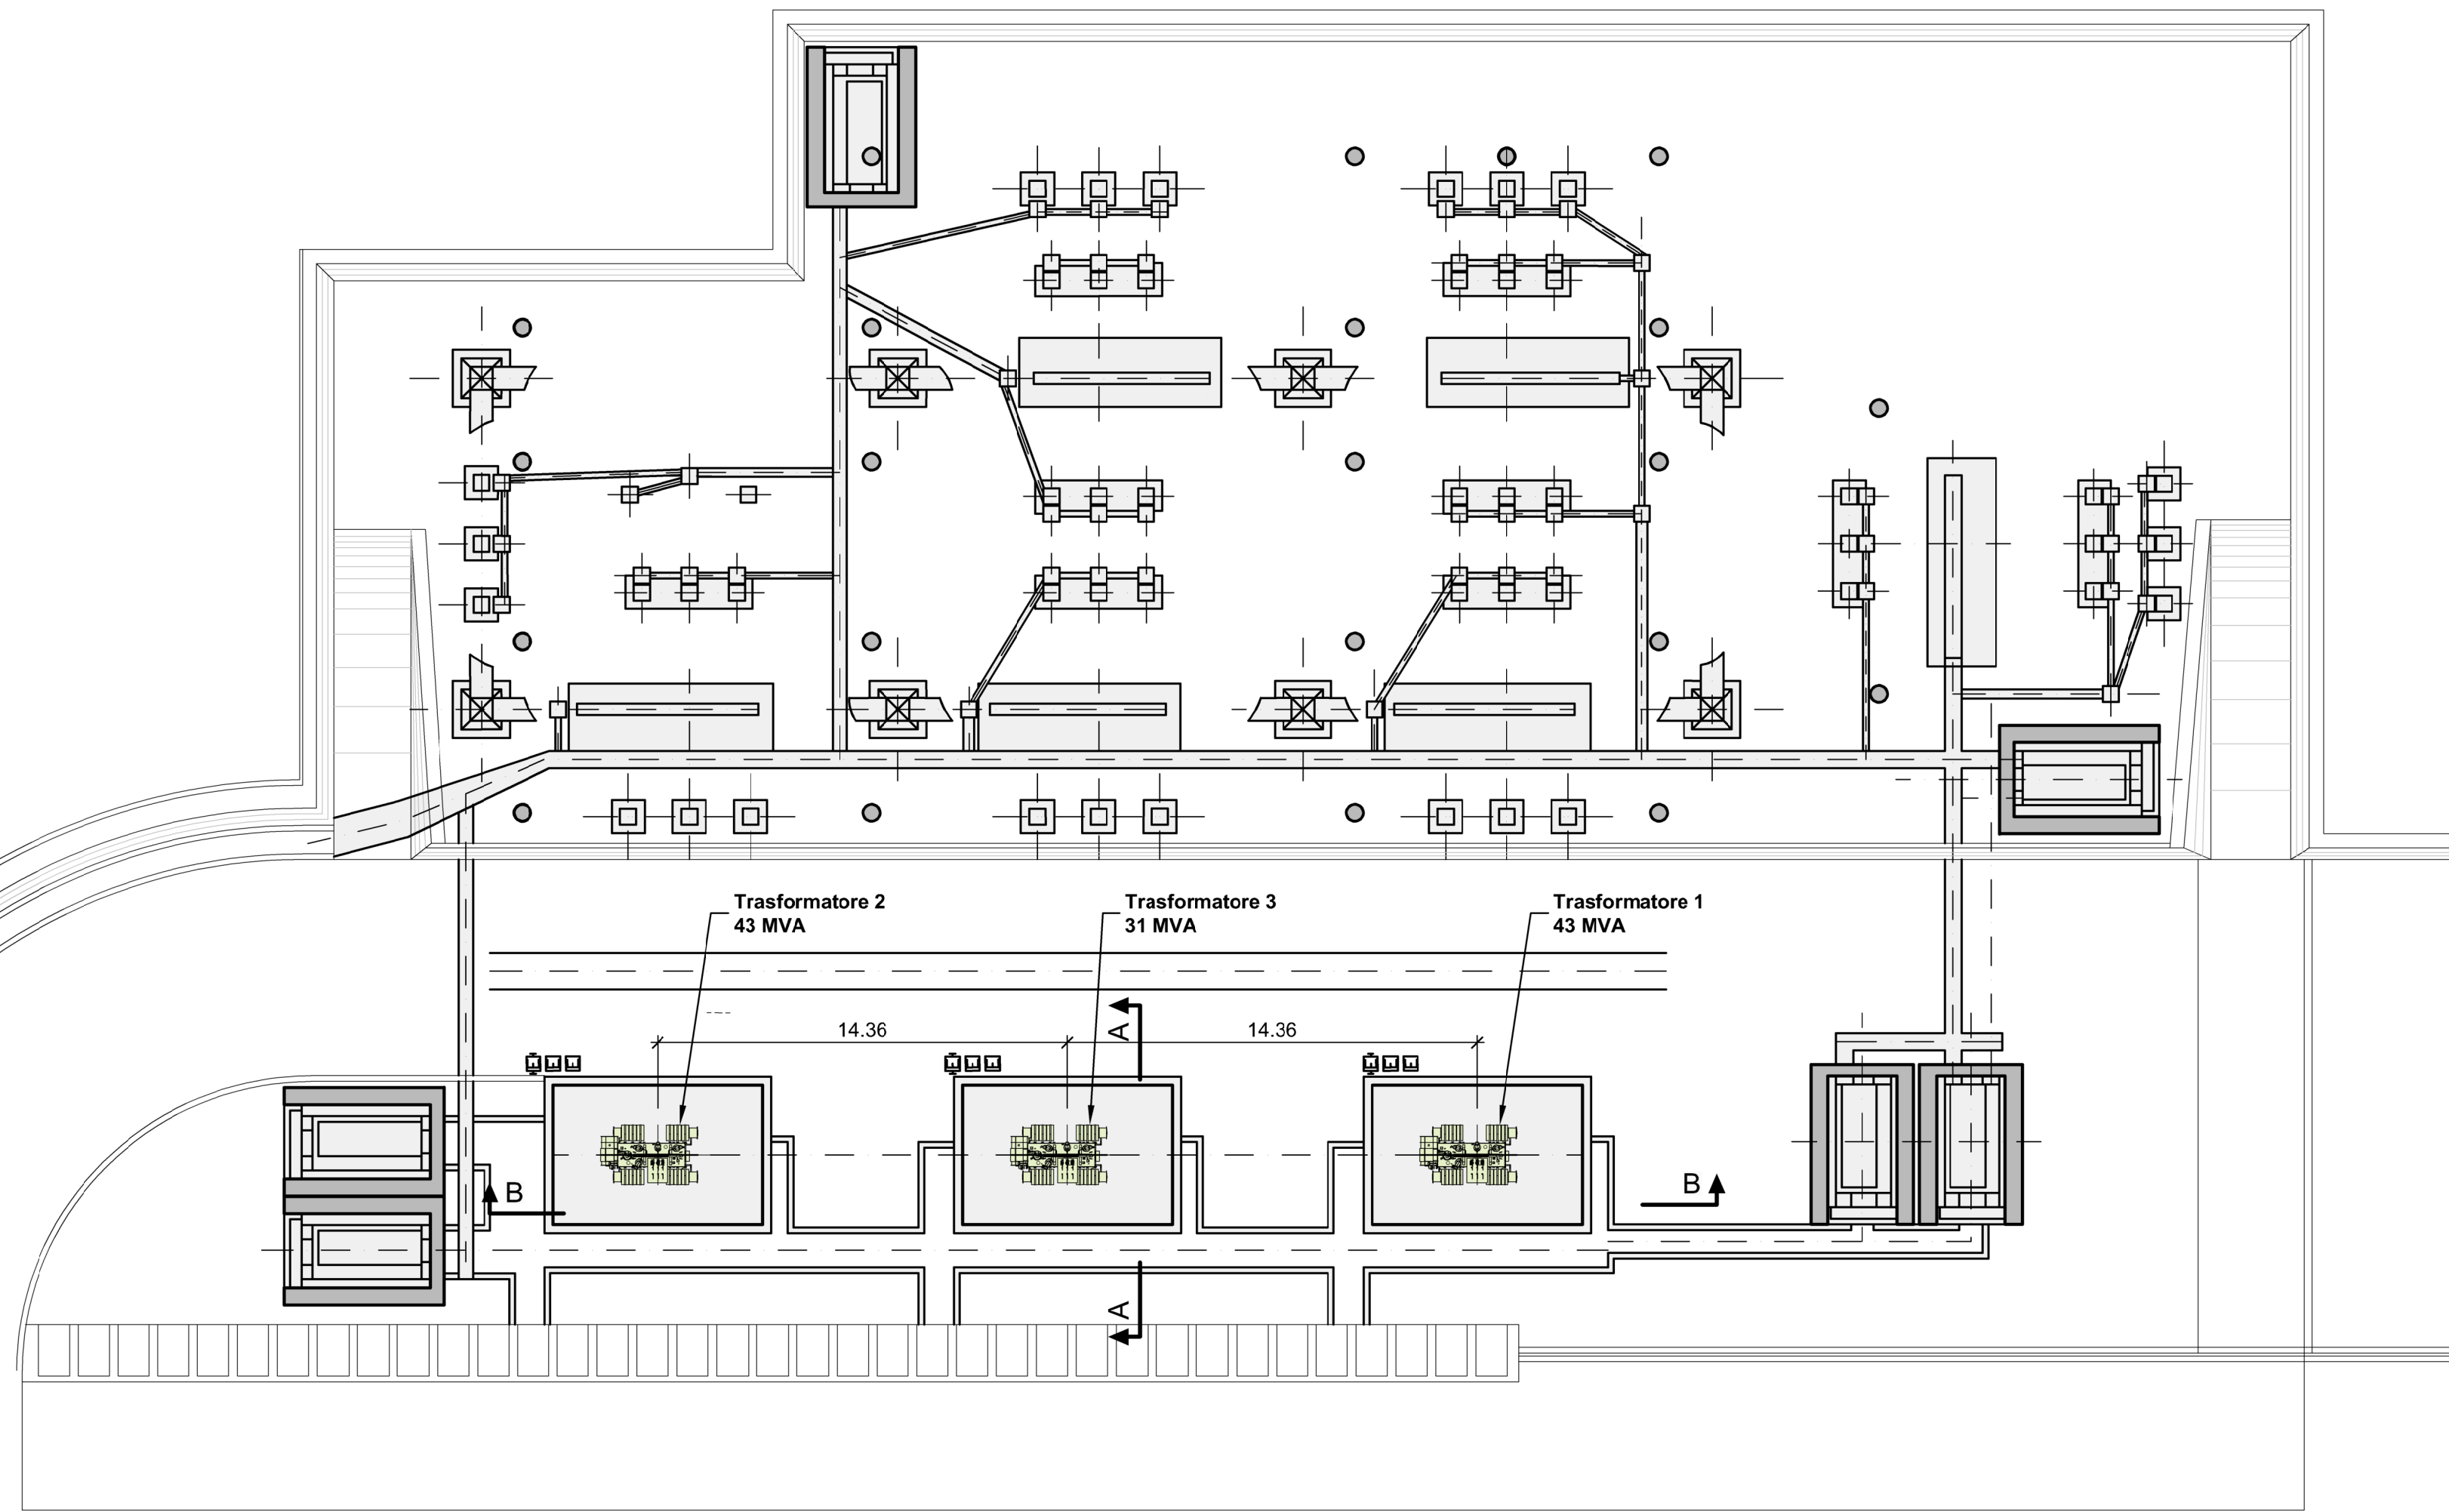


vasca di raccolta olio

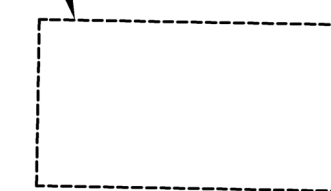


Sezione A-A

(1:100)

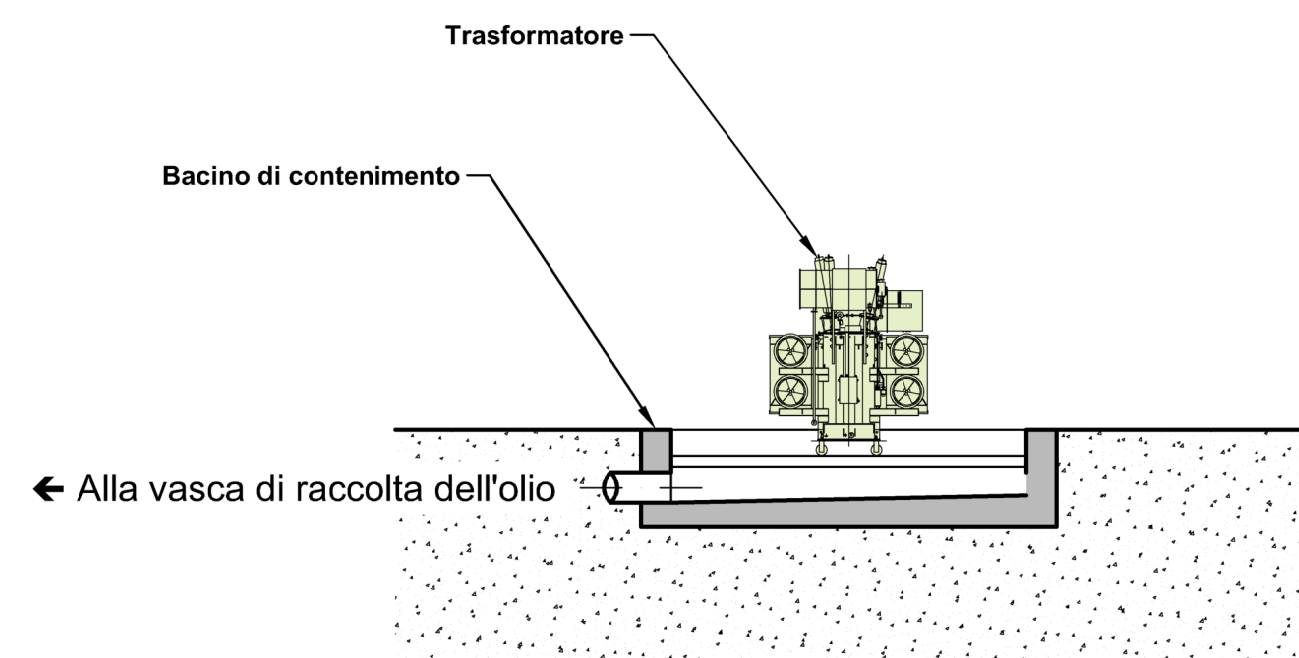

Sezione B-B

(1:100)

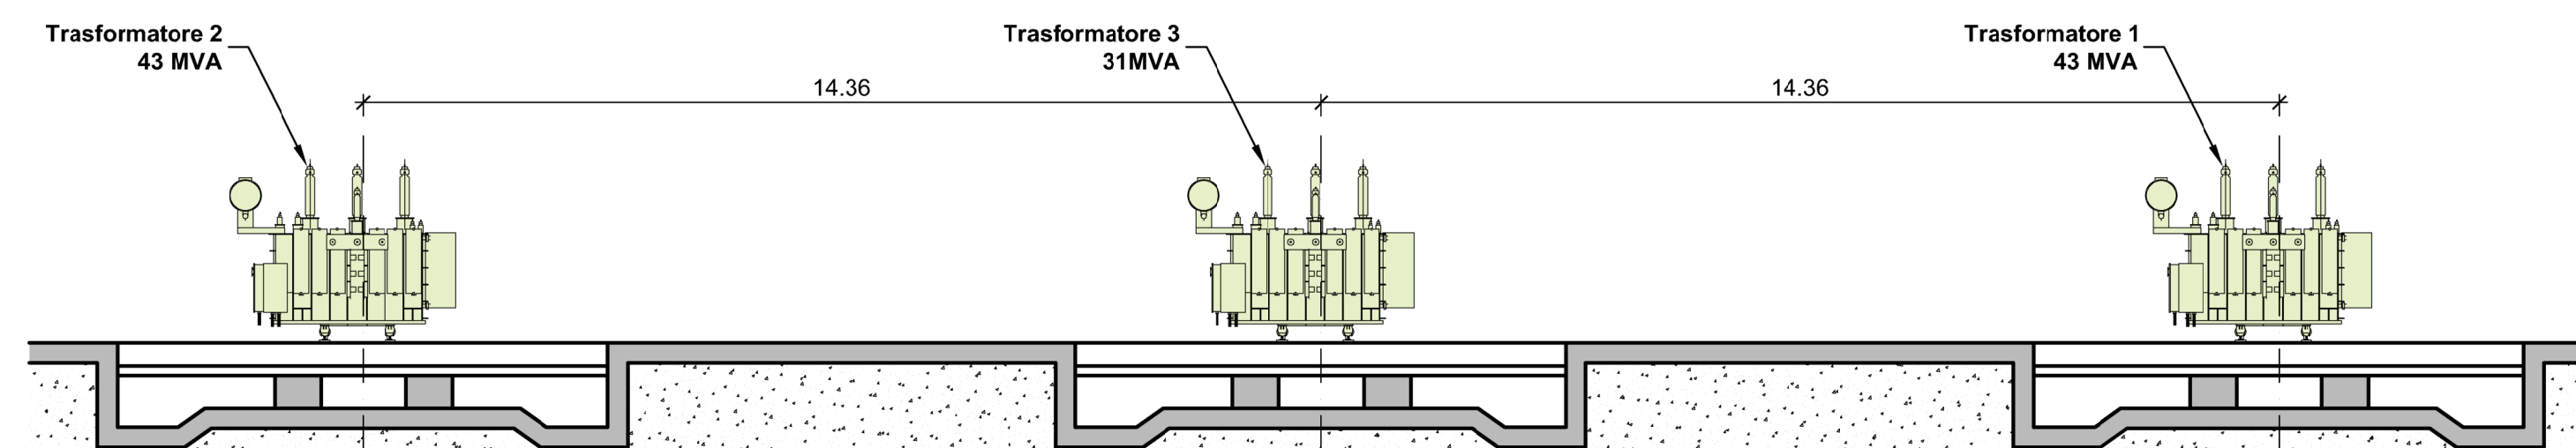

Key-plan




Note:

- Dimensioni e quote da verificare in sito
- Dimensioni in metri se non diversamente indicate

Origine disegni:

- Informazioni fornite da EGP nell'ambito della consegna dei disegni di consistenza (DATA ROOM ENEL).

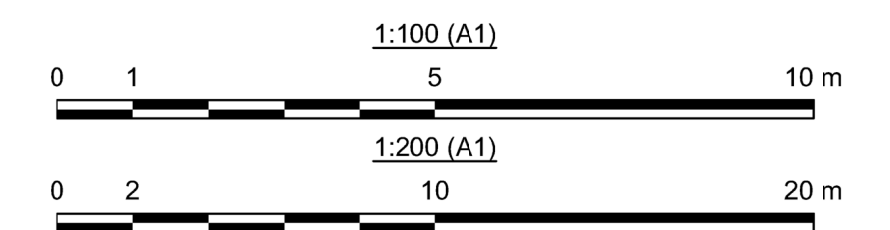

01	20/05/2022	Prima emissione	B. Danevski	M. Vicentini / F. Maugliani	A. Balestra				
00	23/03/2022	Emissione per revisione cliente	R. Vieira	M. Vicentini / F. Maugliani	A. Balestra				
REV.	DATE	DESCRIPTION	PREPARED	CHECKED	APPROVED				
<p>CONTRACTORS LOGO</p> <p>PROJECT: CENTRALE DI GUADALAMI CONVERSIONE A REVERSIBILE DEL GRUPPO 3</p> <p>FILE NAME (EGP CODE): GRE.EEC.D.14.IT.H.16031.00.026.01 LOMBARDI CODE: 2021.0047.011-IM-CAB-DW-026</p> <p>C. CLASSIFICATION: Public FORMAT: A1 SCALE: 1:200 PLOT SCALE: 1:1 SHEET: 1 di 1</p> <p>UTILIZATION SCOPE: Progetto Definitivo per Autorizzazione TITLE: STATO DI FATTO SOTTOSTAZIONE PLANIMETRIA E SEZIONI</p> <p>VALIDATED BY: F. Torasso EGP CODE</p> <p>VERIFIED BY: F. Podio</p> <p>COLLABORATORS: GRE EEC D 1 4 I T H 1 6 0 3 1 0 0 0 2 6 0 1</p>									
GROUP	FUNCTION	TYPE	ISSUER	COUNTRY	TEC.	PLANT	SYSTEM	PROGRESSIVE	REVISION