


Demolizioni, scavi e opere provvisionali

Sezione B-B



(1:100)

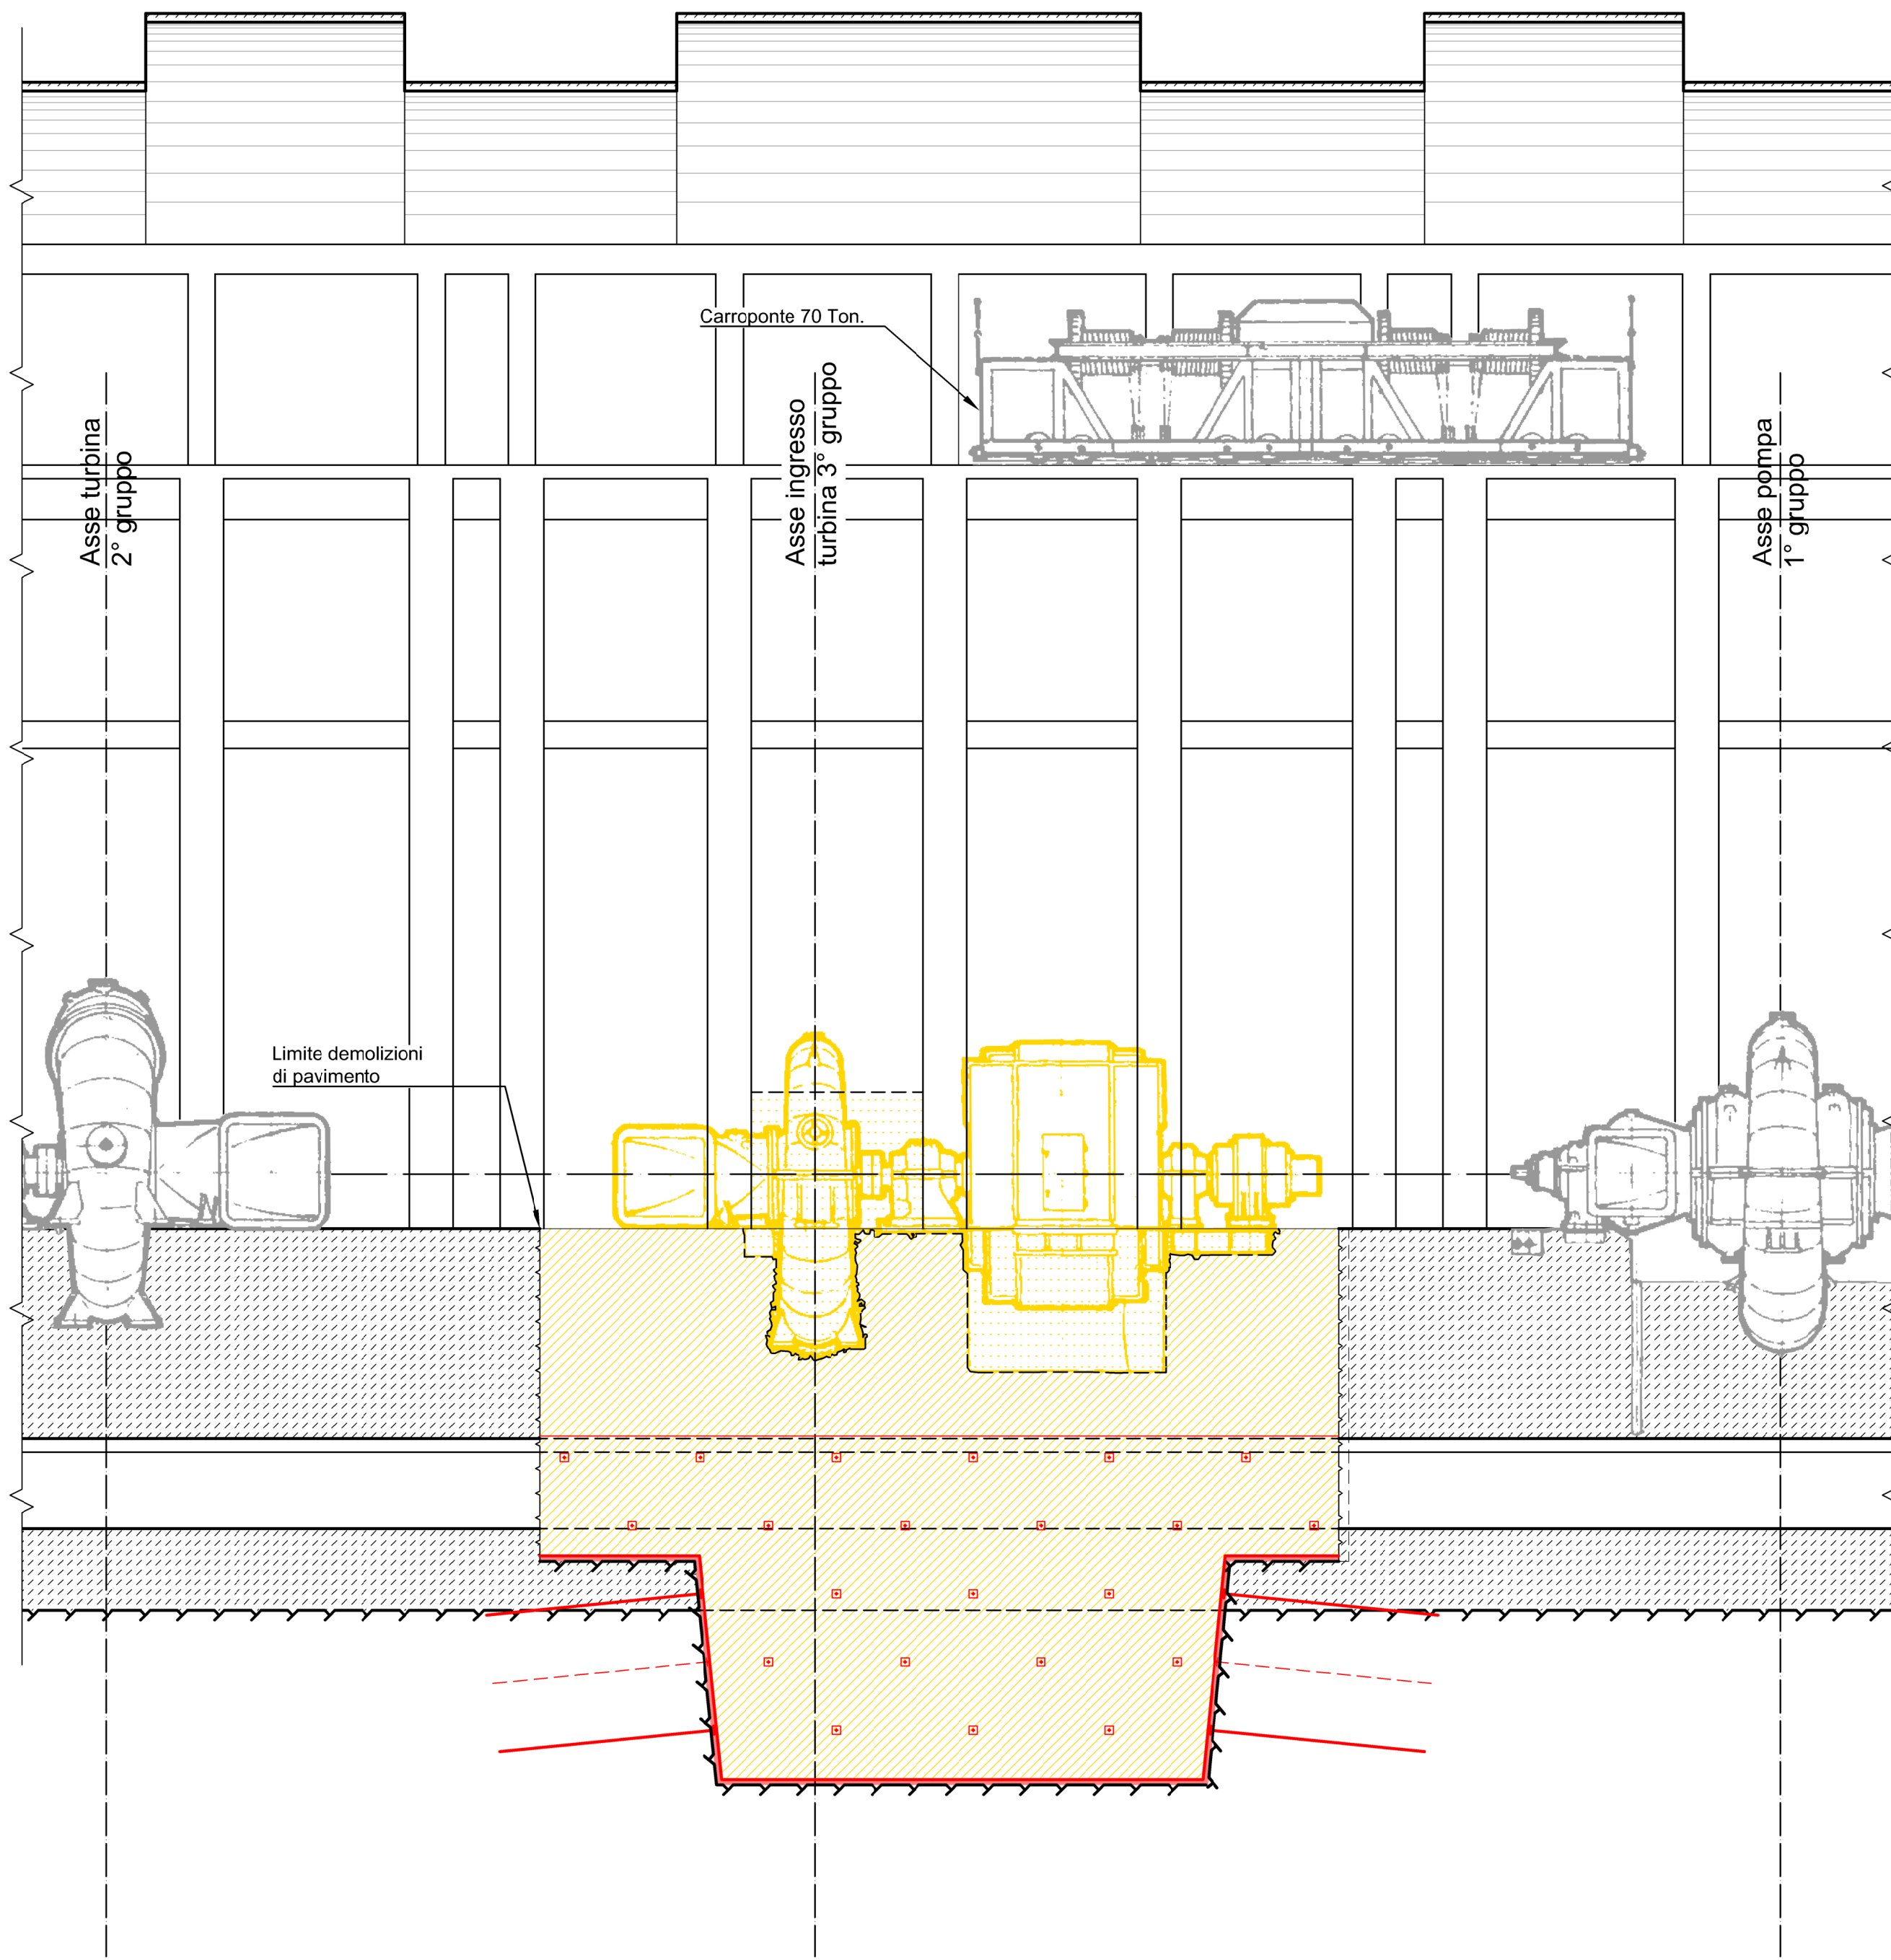

Ricostruzioni

Sezione B-B

(1:100)

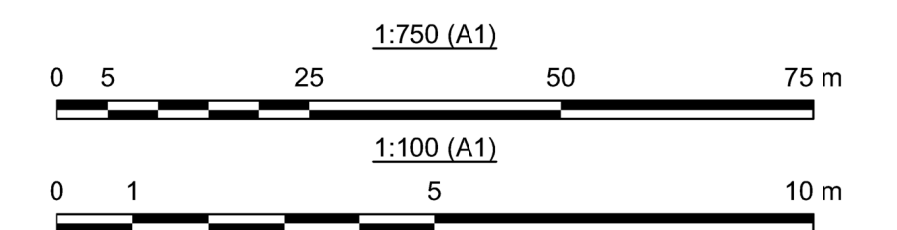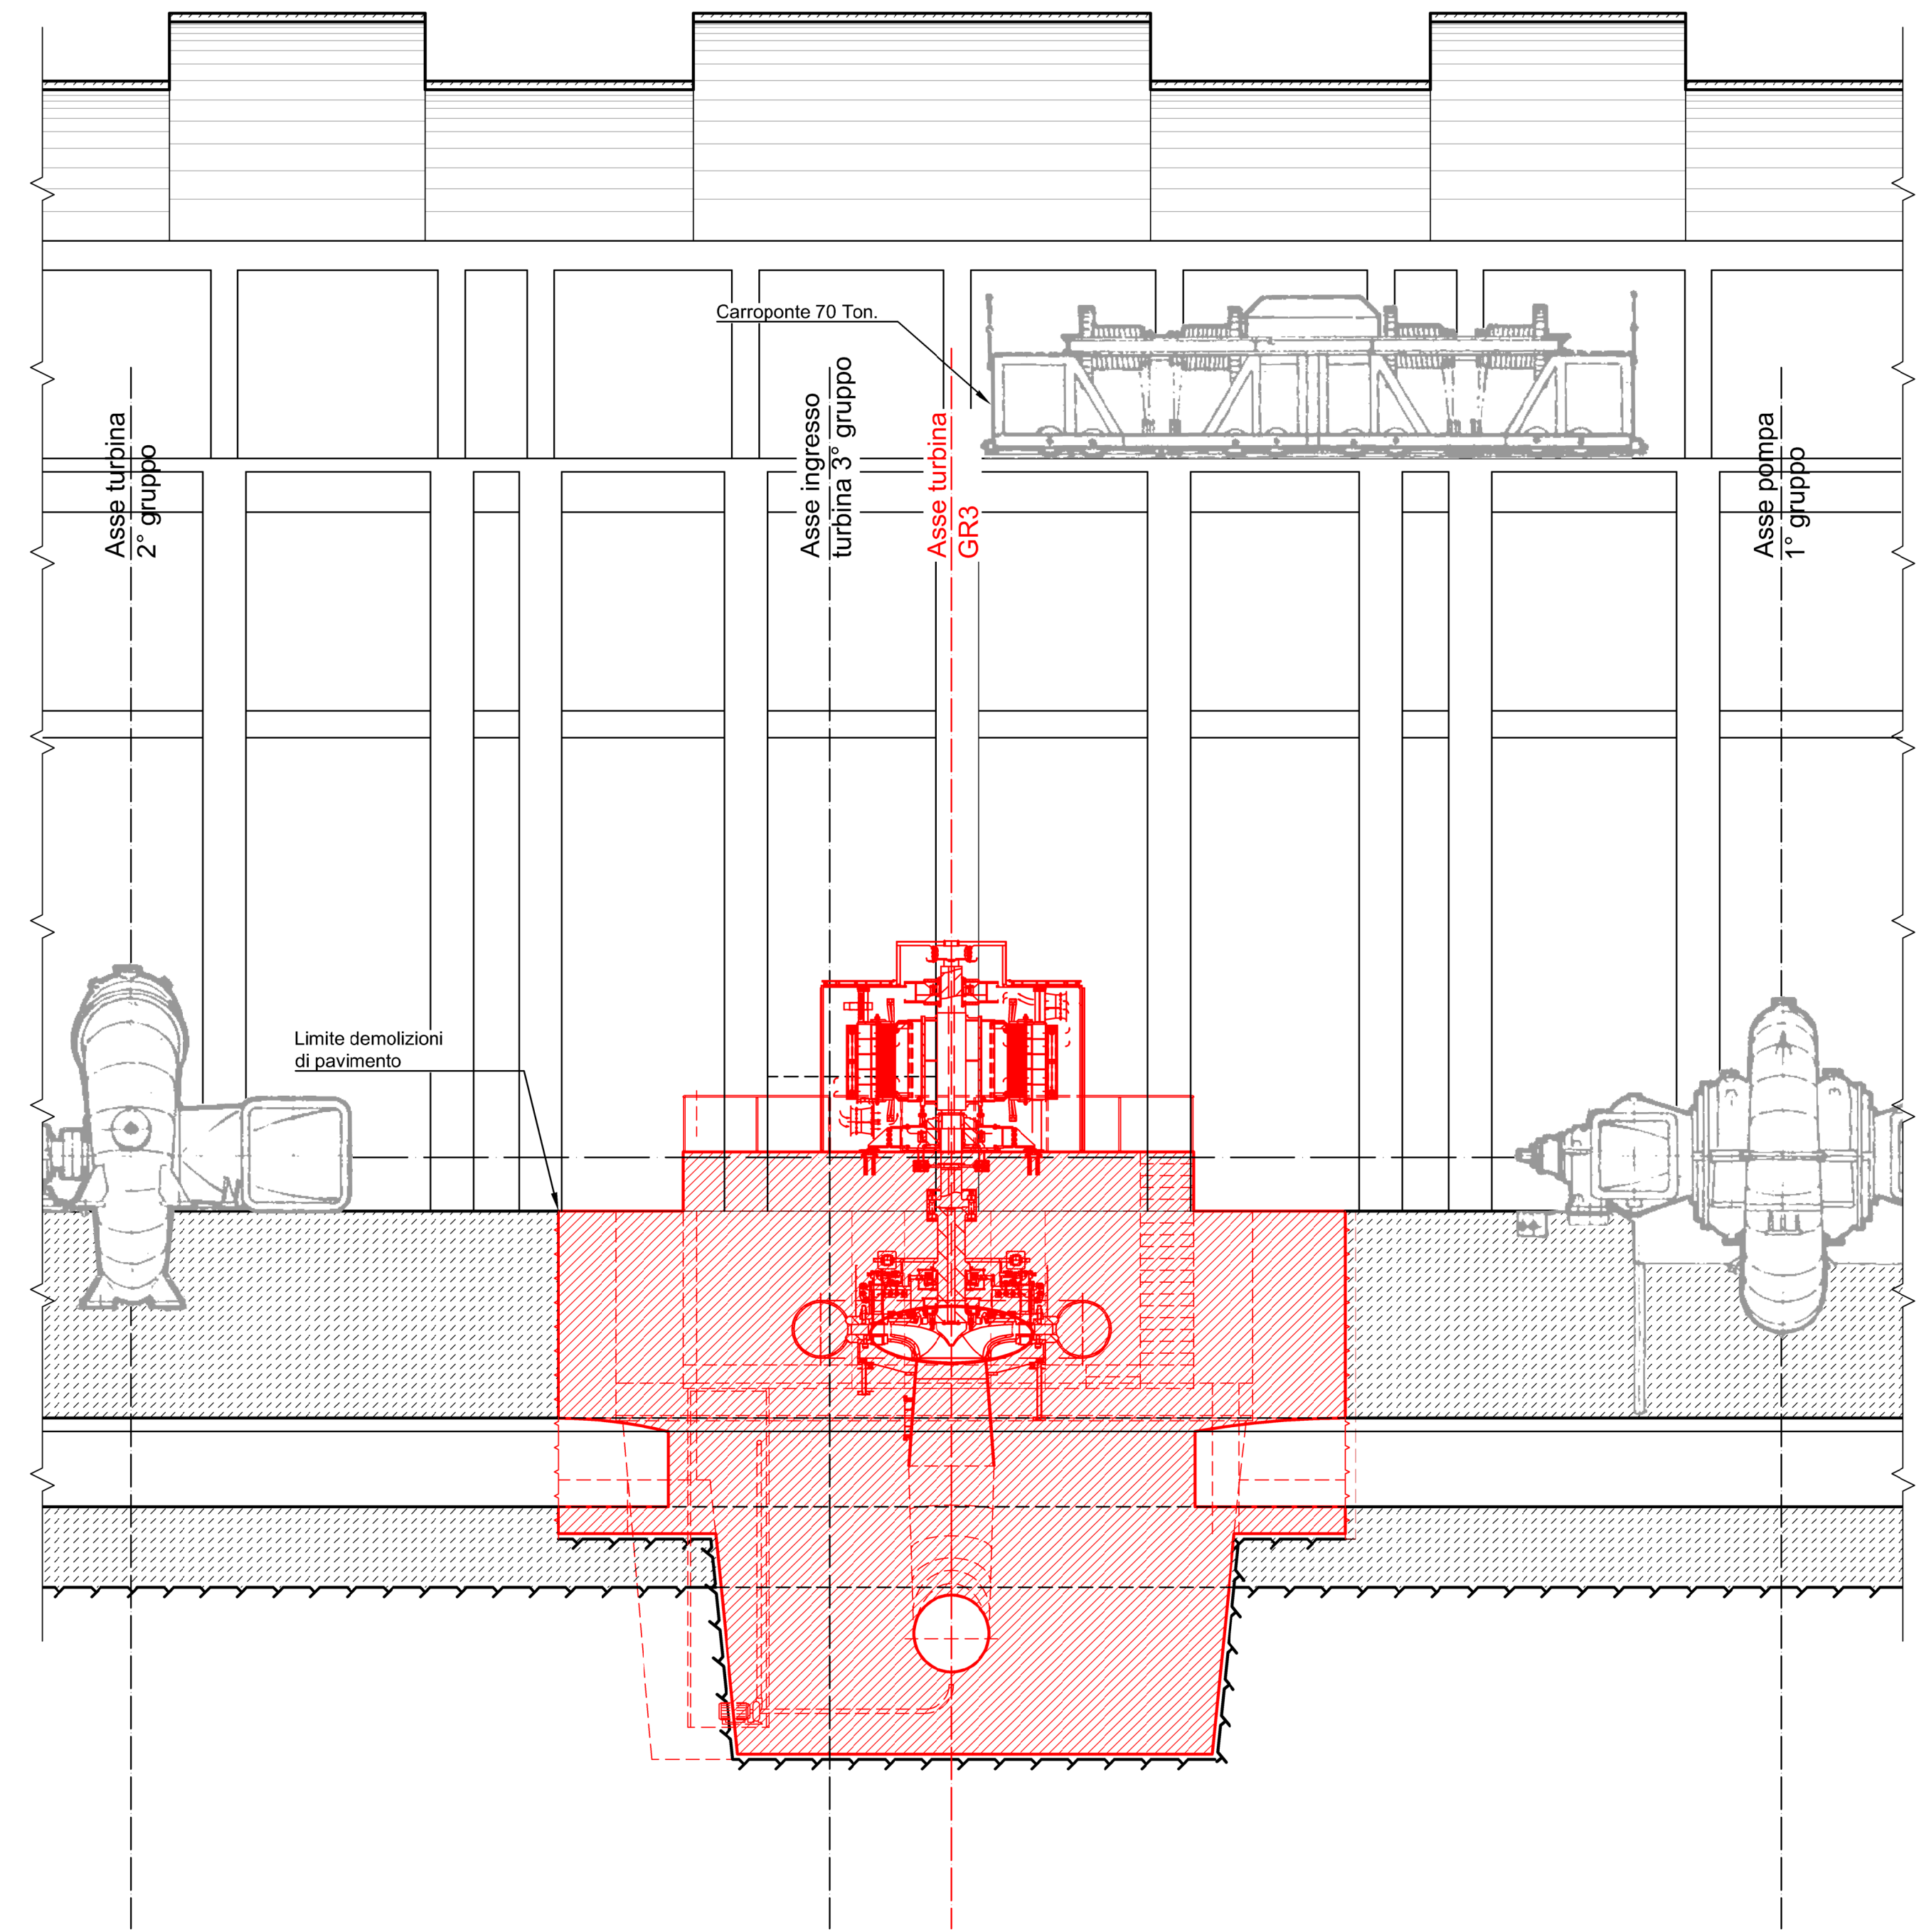

Legenda:


- Opere esistenti
- Demolizioni muri, solette, pavimenti e fondazioni
- Nuove opere in progetto (muri sezionati)
- Gruppo da smontare
- Gruppo da installare
- Opere provvisionali (scavi chiodati in roccia)

Riferimenti:

- GRE.EEC.D.14.IT.H.16031.00.019 - Stato di fatto - Centrale - Pianta e sezione A-A
- GRE.EEC.D.14.IT.H.16031.00.020 - Stato di fatto - Centrale - Sezione B-B
- GRE.EEC.D.14.IT.H.16031.00.021 - Stato di fatto - Centrale - Vasca di accumulo / scarico - Pianta e sezioni
- GRE.EEC.D.14.IT.H.16031.00.027 - Stato di progetto - Pianta centrale
- GRE.EEC.D.14.IT.H.16031.00.028 - Stato di progetto - Centrale - Sezioni A-A e B-B
- GRE.EEC.D.14.IT.H.16031.00.036 - Stato di progetto - Demolizioni in centrale
- GRE.EEC.D.14.IT.H.16031.00.043 - Demolizioni e ricostruzioni - Centrale sezione A-A

Key-Plan

(1:750)

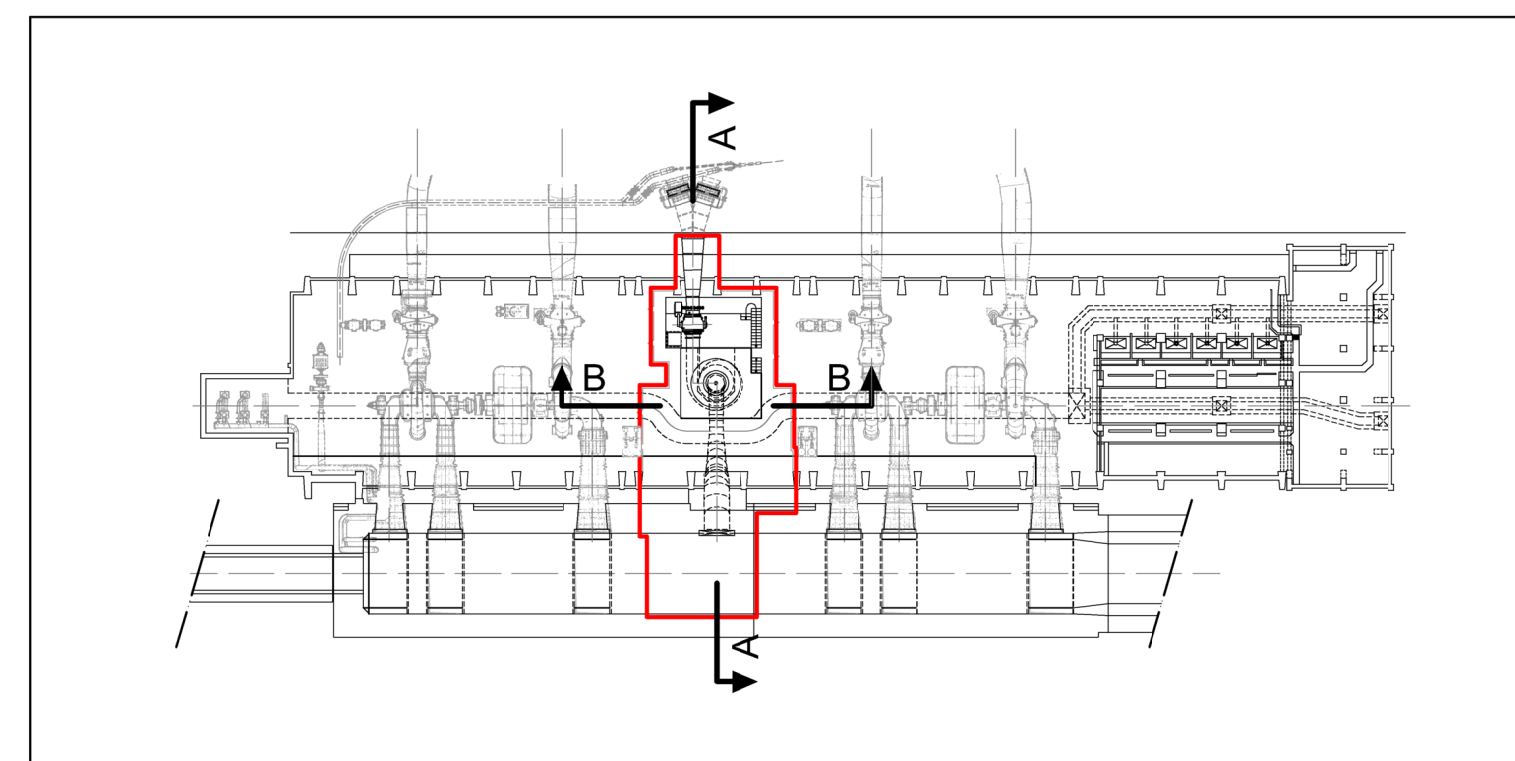

01	20/06/2022	Prima emissione	D.Segato	M.Vicentini	A.Balestra
00	19/05/2022	Emissione per revisione cliente	R.Vieira	M.Vicentini	A.Balestra
REV.	DATE	DESCRIPTION	PREPARED	CHECKED	APPROVED
CONTRACTORS LOGO			PROJECT:		
			CENTRALE DI GUADALAMI CONVERSIONE A REVERSIBILE DEL GRUPPO 3		
FILE NAME (EGP CODE): GRE.EEC.D.14.IT.H.16031.00.044.01			LOMBARDI CODE: 2021.0047.011-GC-CLE-DW-044		
CLASSIFICATION: Public		FORMAT: A1	SCALE: 1:100	PLOT SCALE: 1:1	SHEET: 1 di 1
UTILIZATION SCOPE: Progetto Definitivo per Autorizzazione			TITLE: DEMOLIZIONI E RICOSTRUZIONI CENTRALE SEZIONE B-B		
VALIDATED BY: F. Torasso			EGP CODE		
VERIFIED BY: F. Podio			GROUP	FUNCTION	TYPE
COLLABORATORS			ISSUER	COUNTRY	TEC
GRE.EEC			PLANT	SYSTEM	PROGRESSIVE
D 14 I T H			16031	1000	4401