



RINTERRI E RIEMPIMENTI 1:50


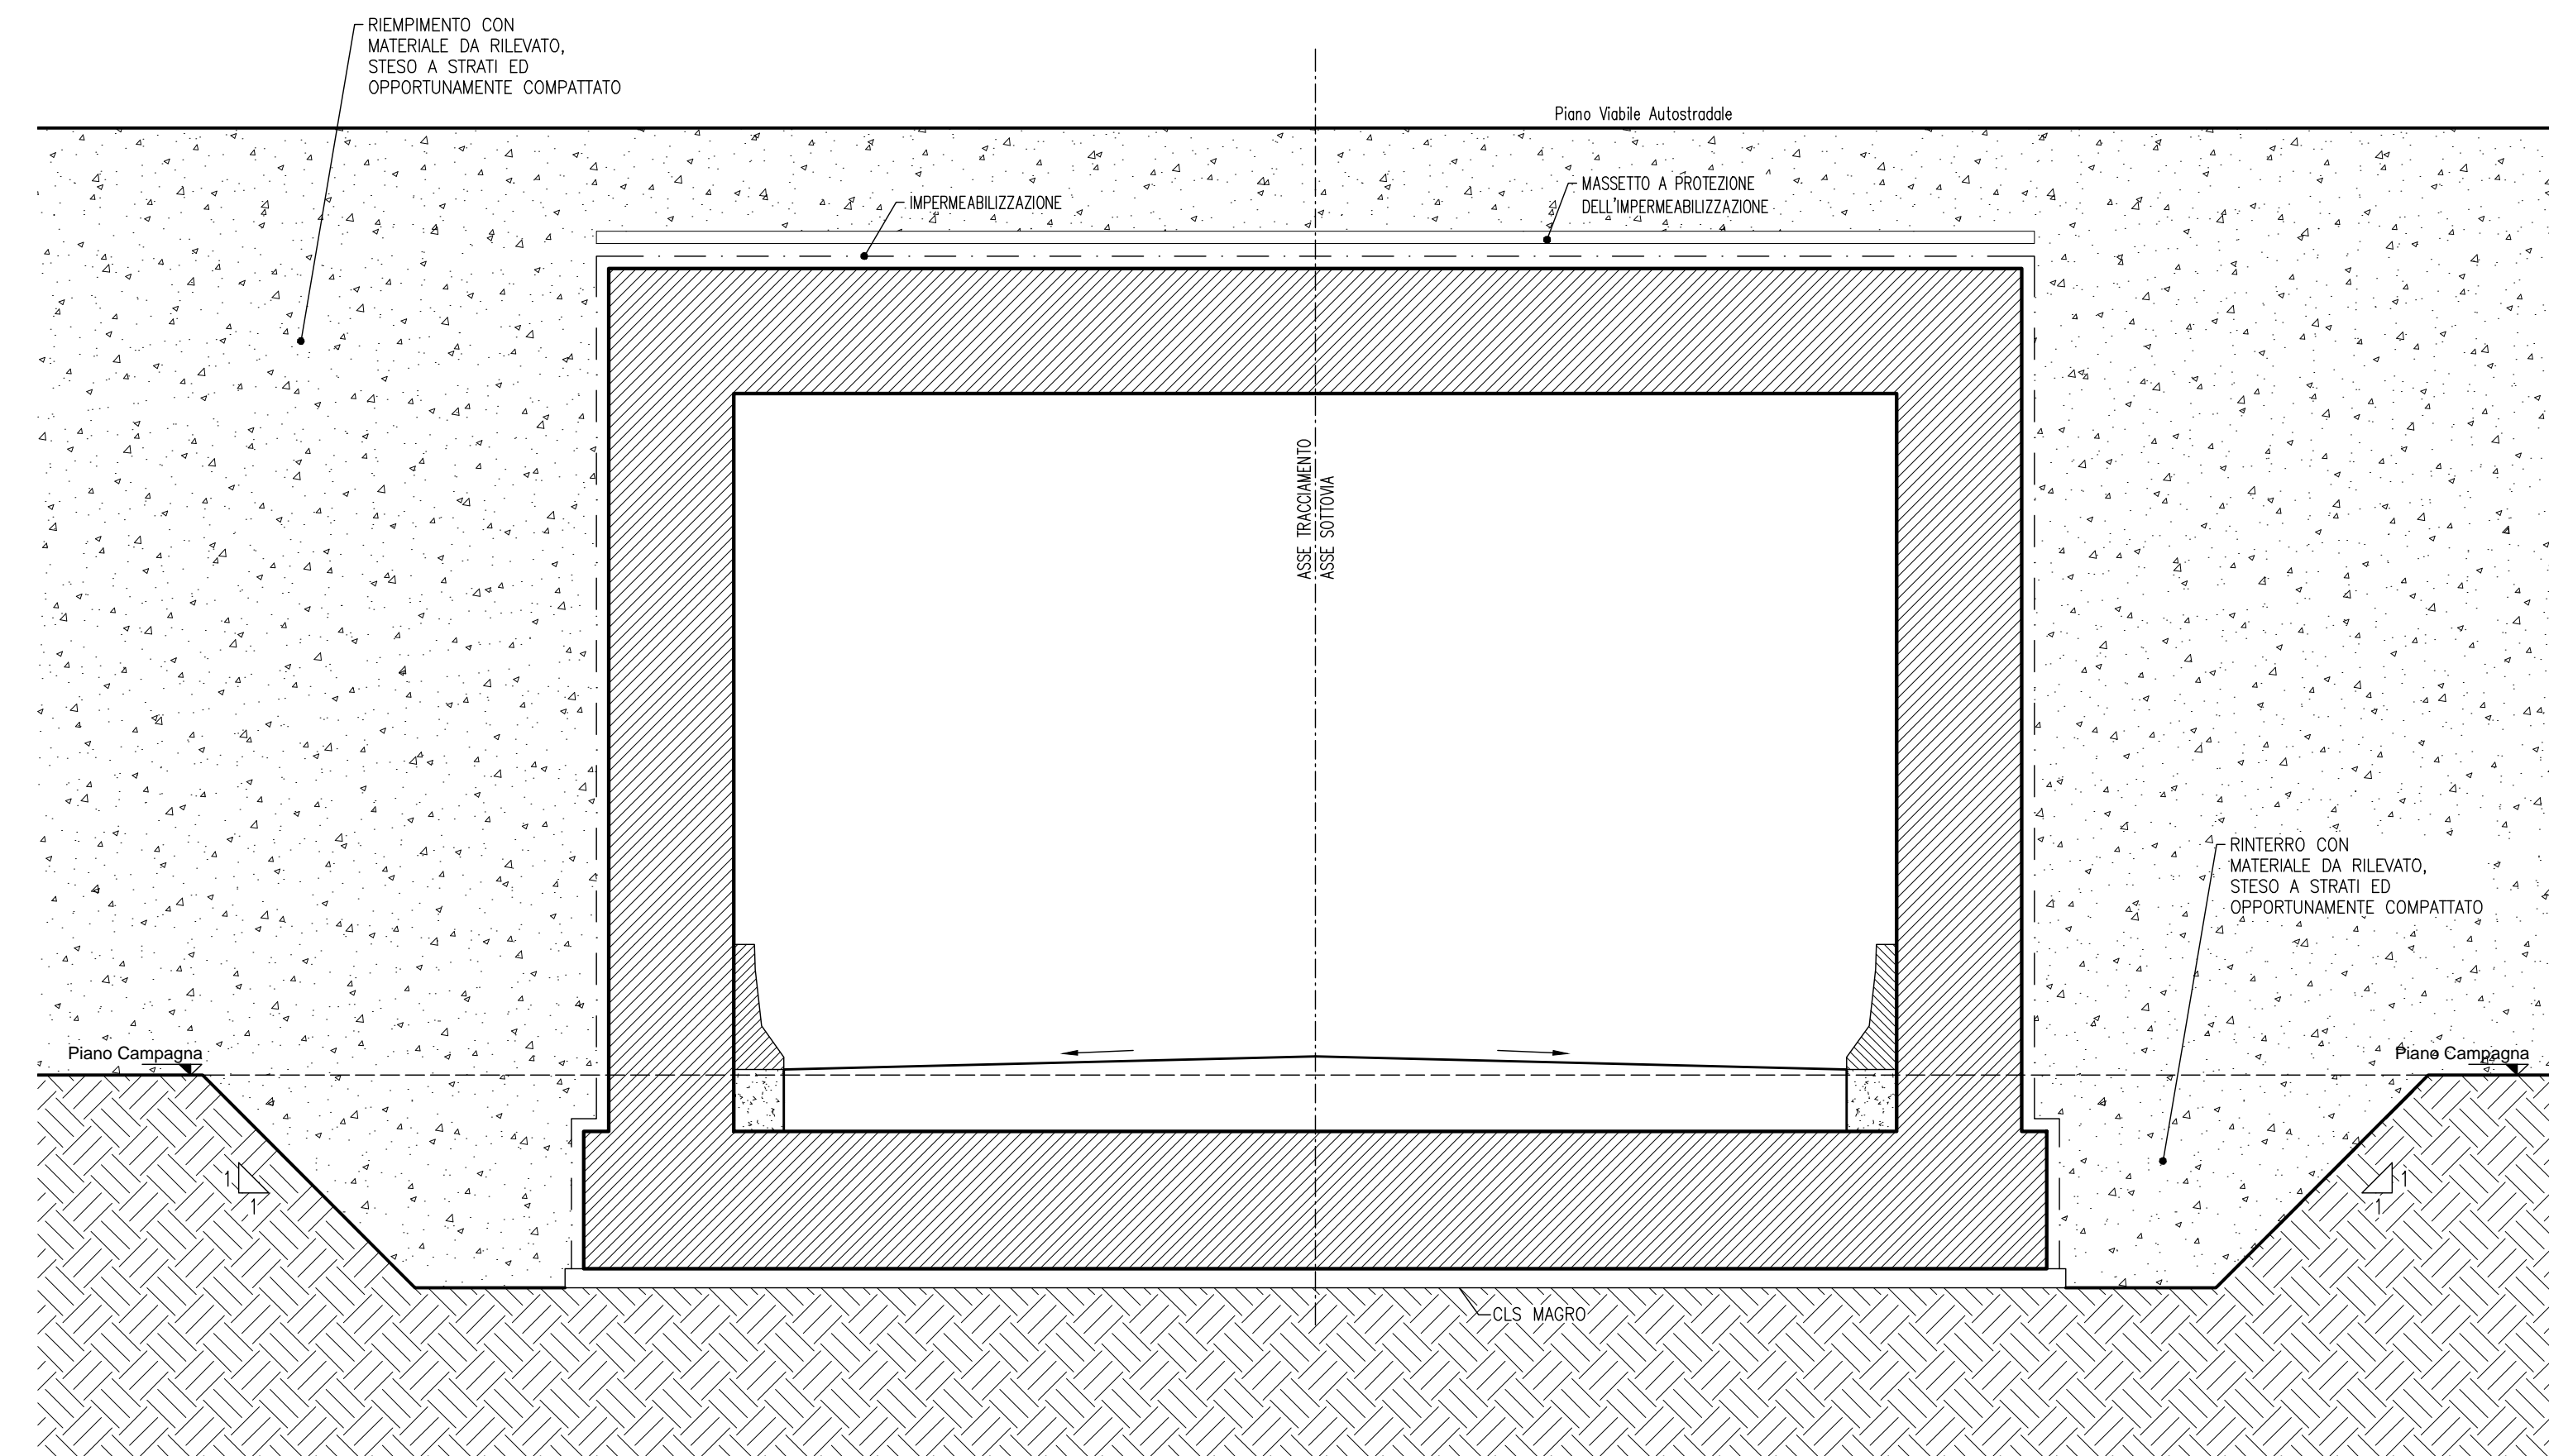


SCHEMA IMPERMEABILIZZAZIONE 1:50

SOTTOVIA SCATOLARE

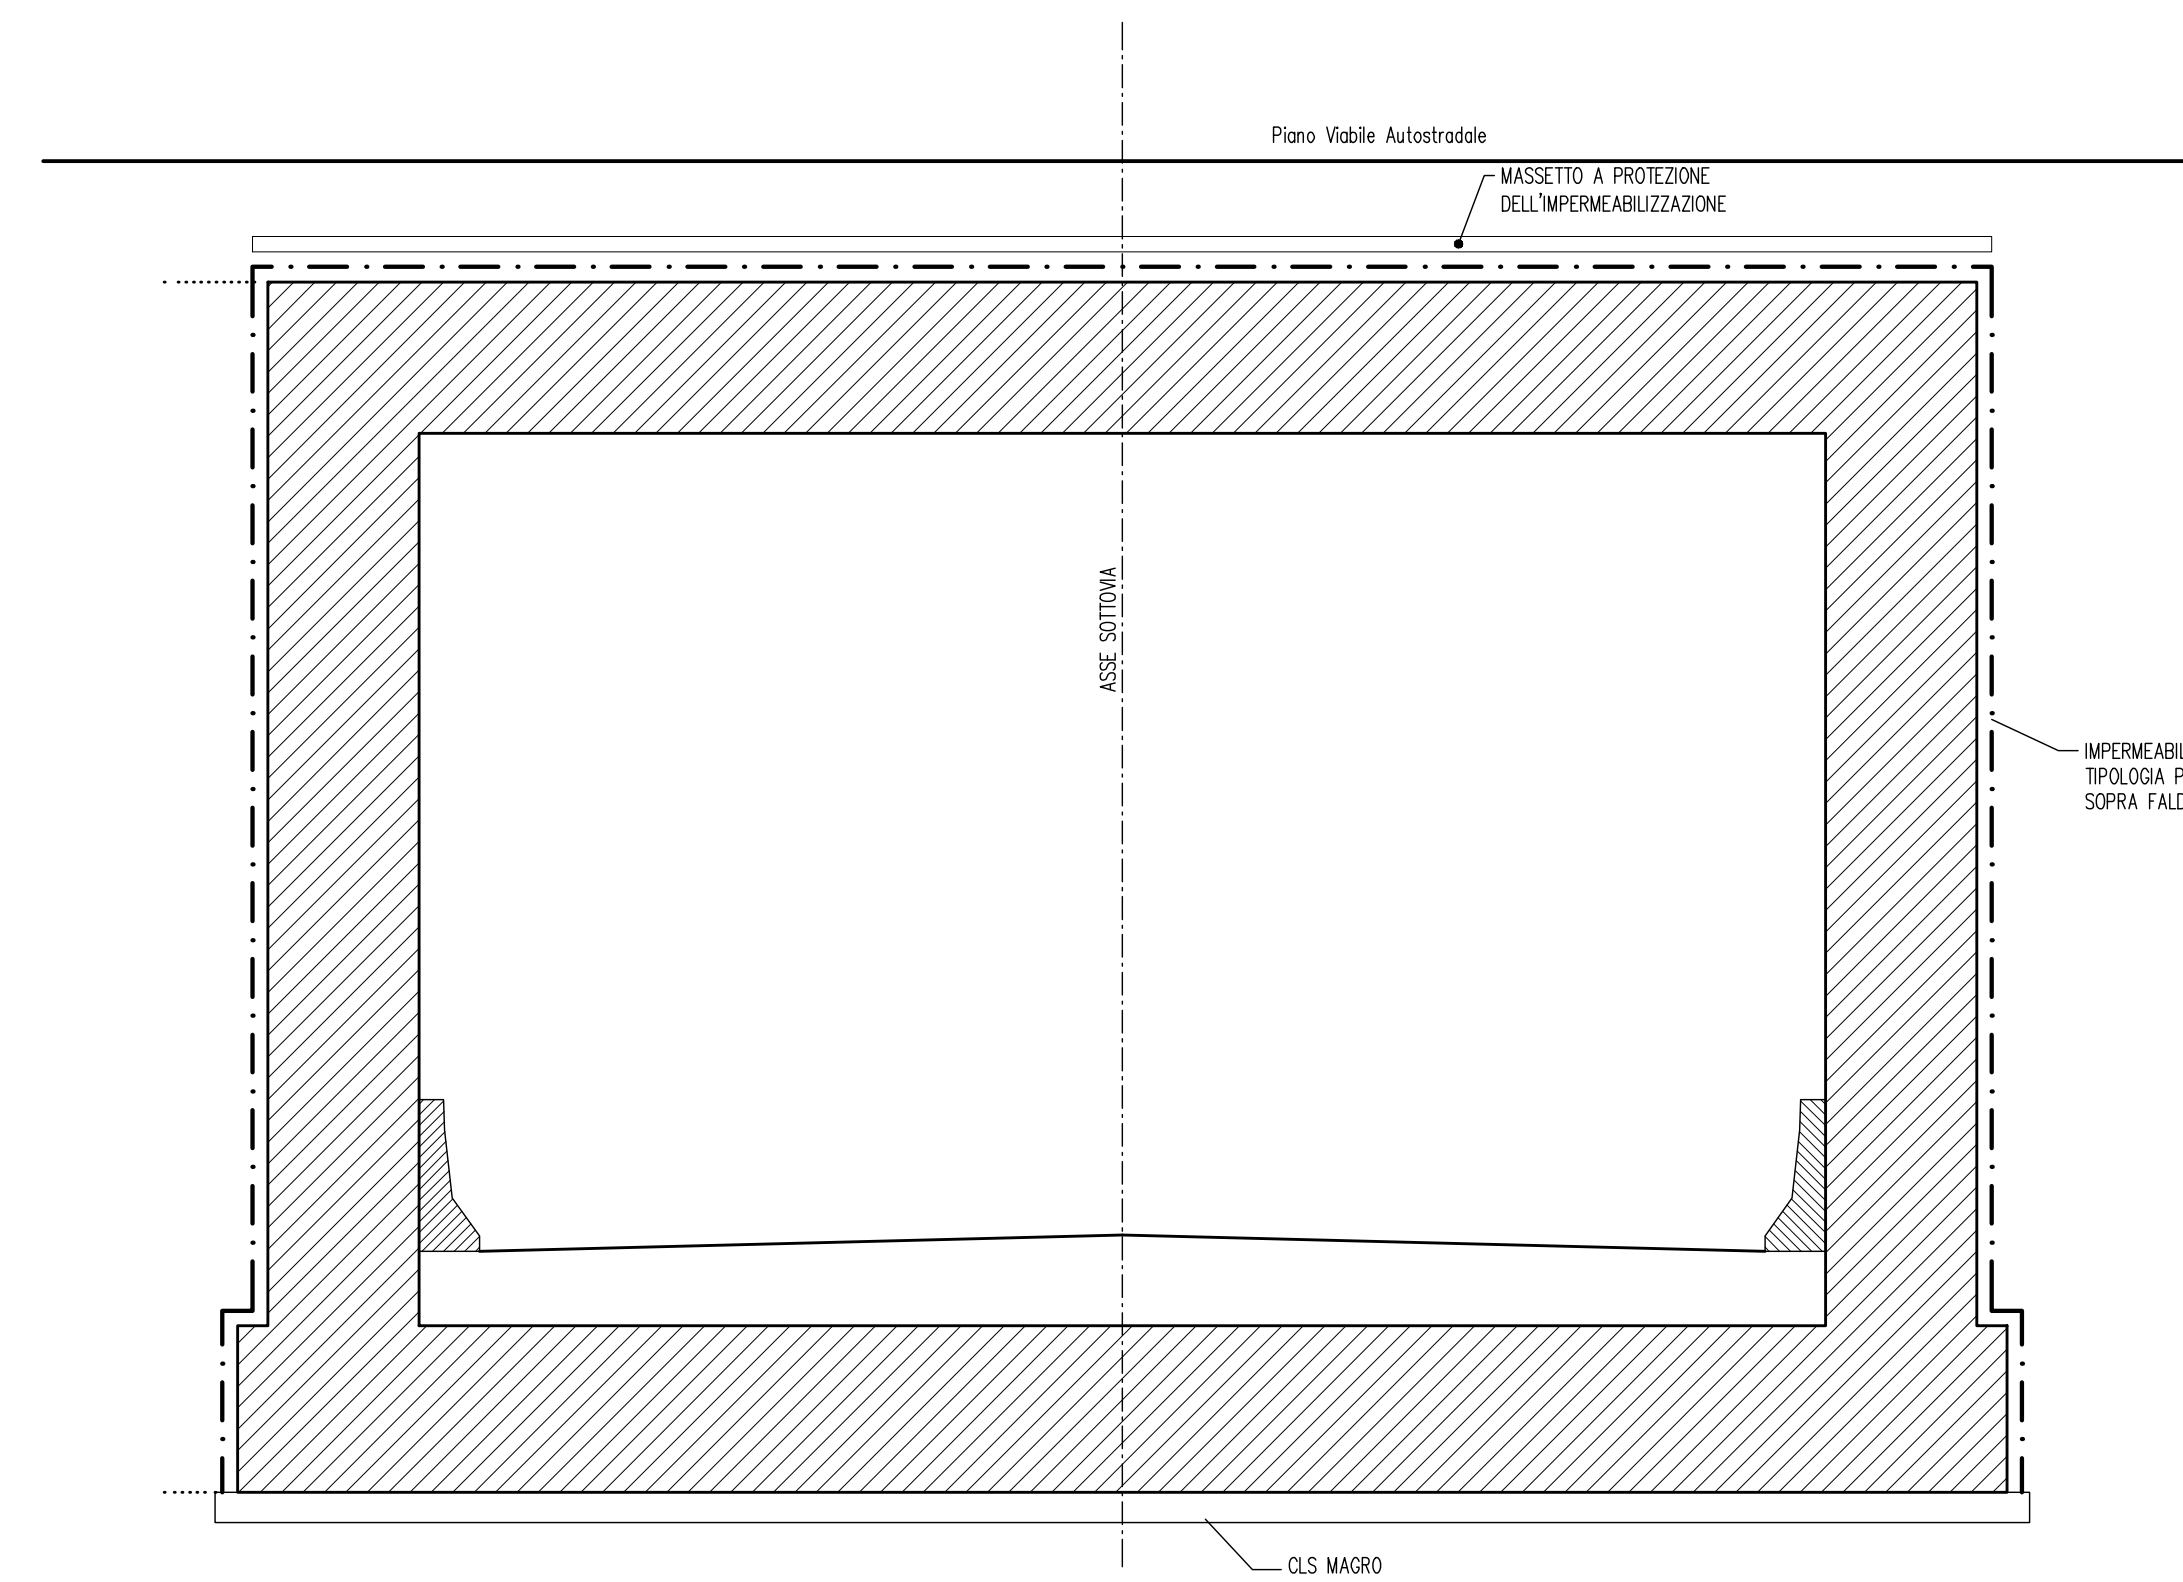

MURI AD "U"

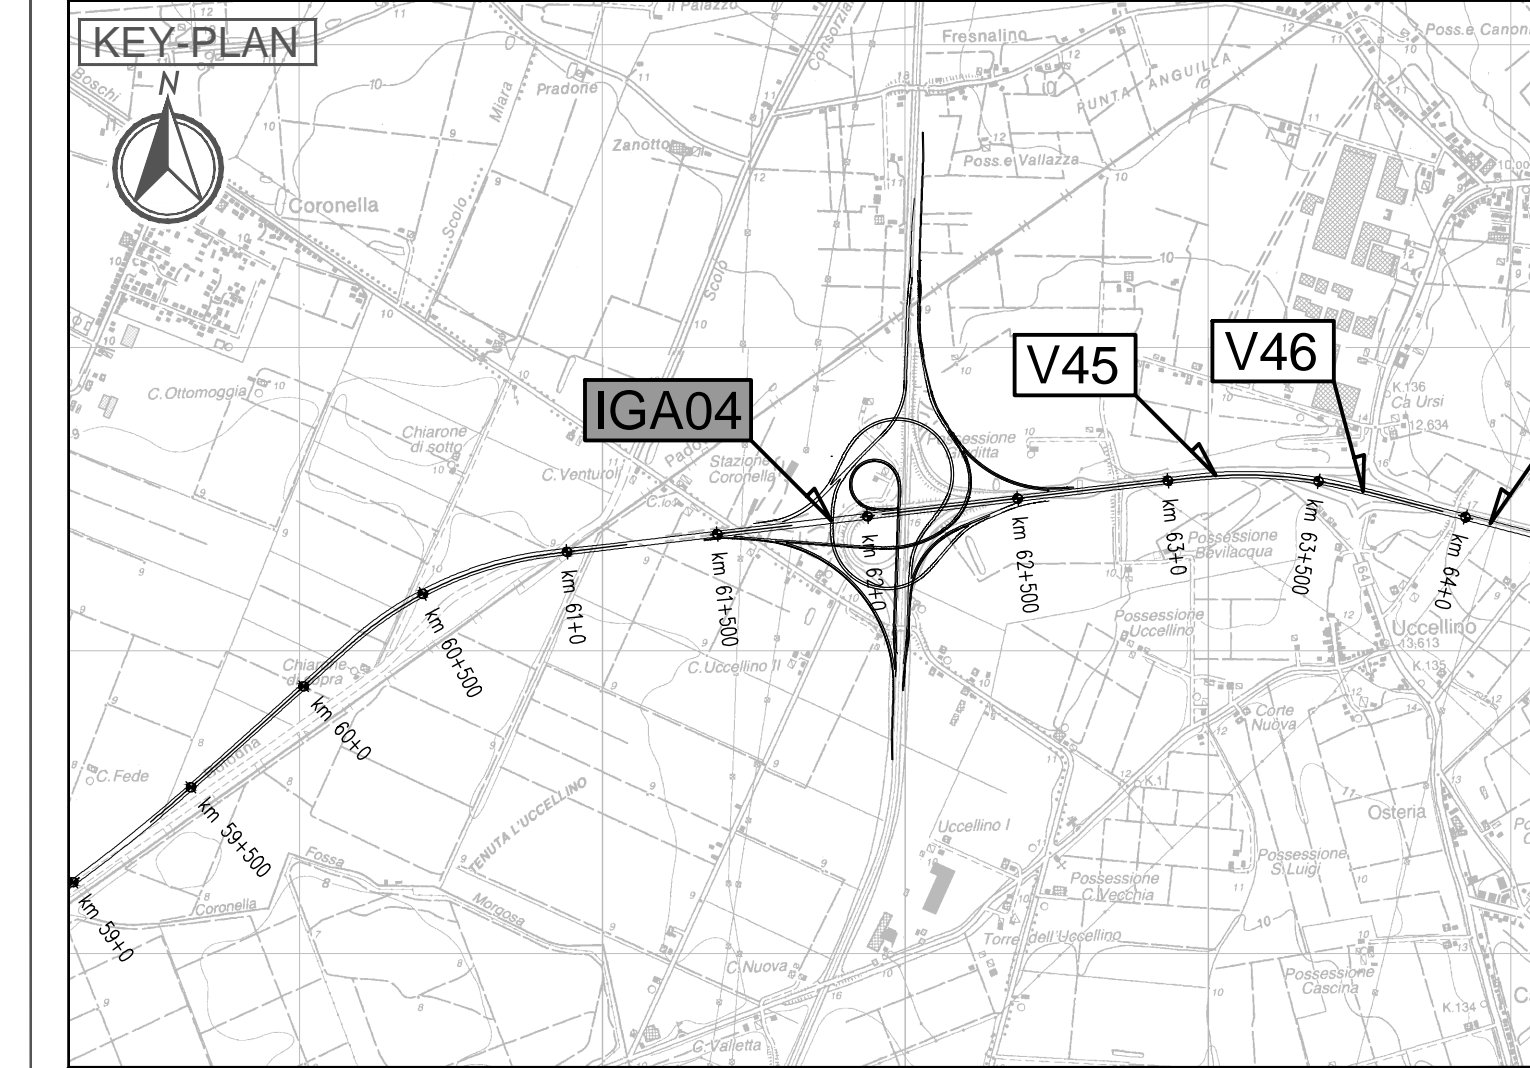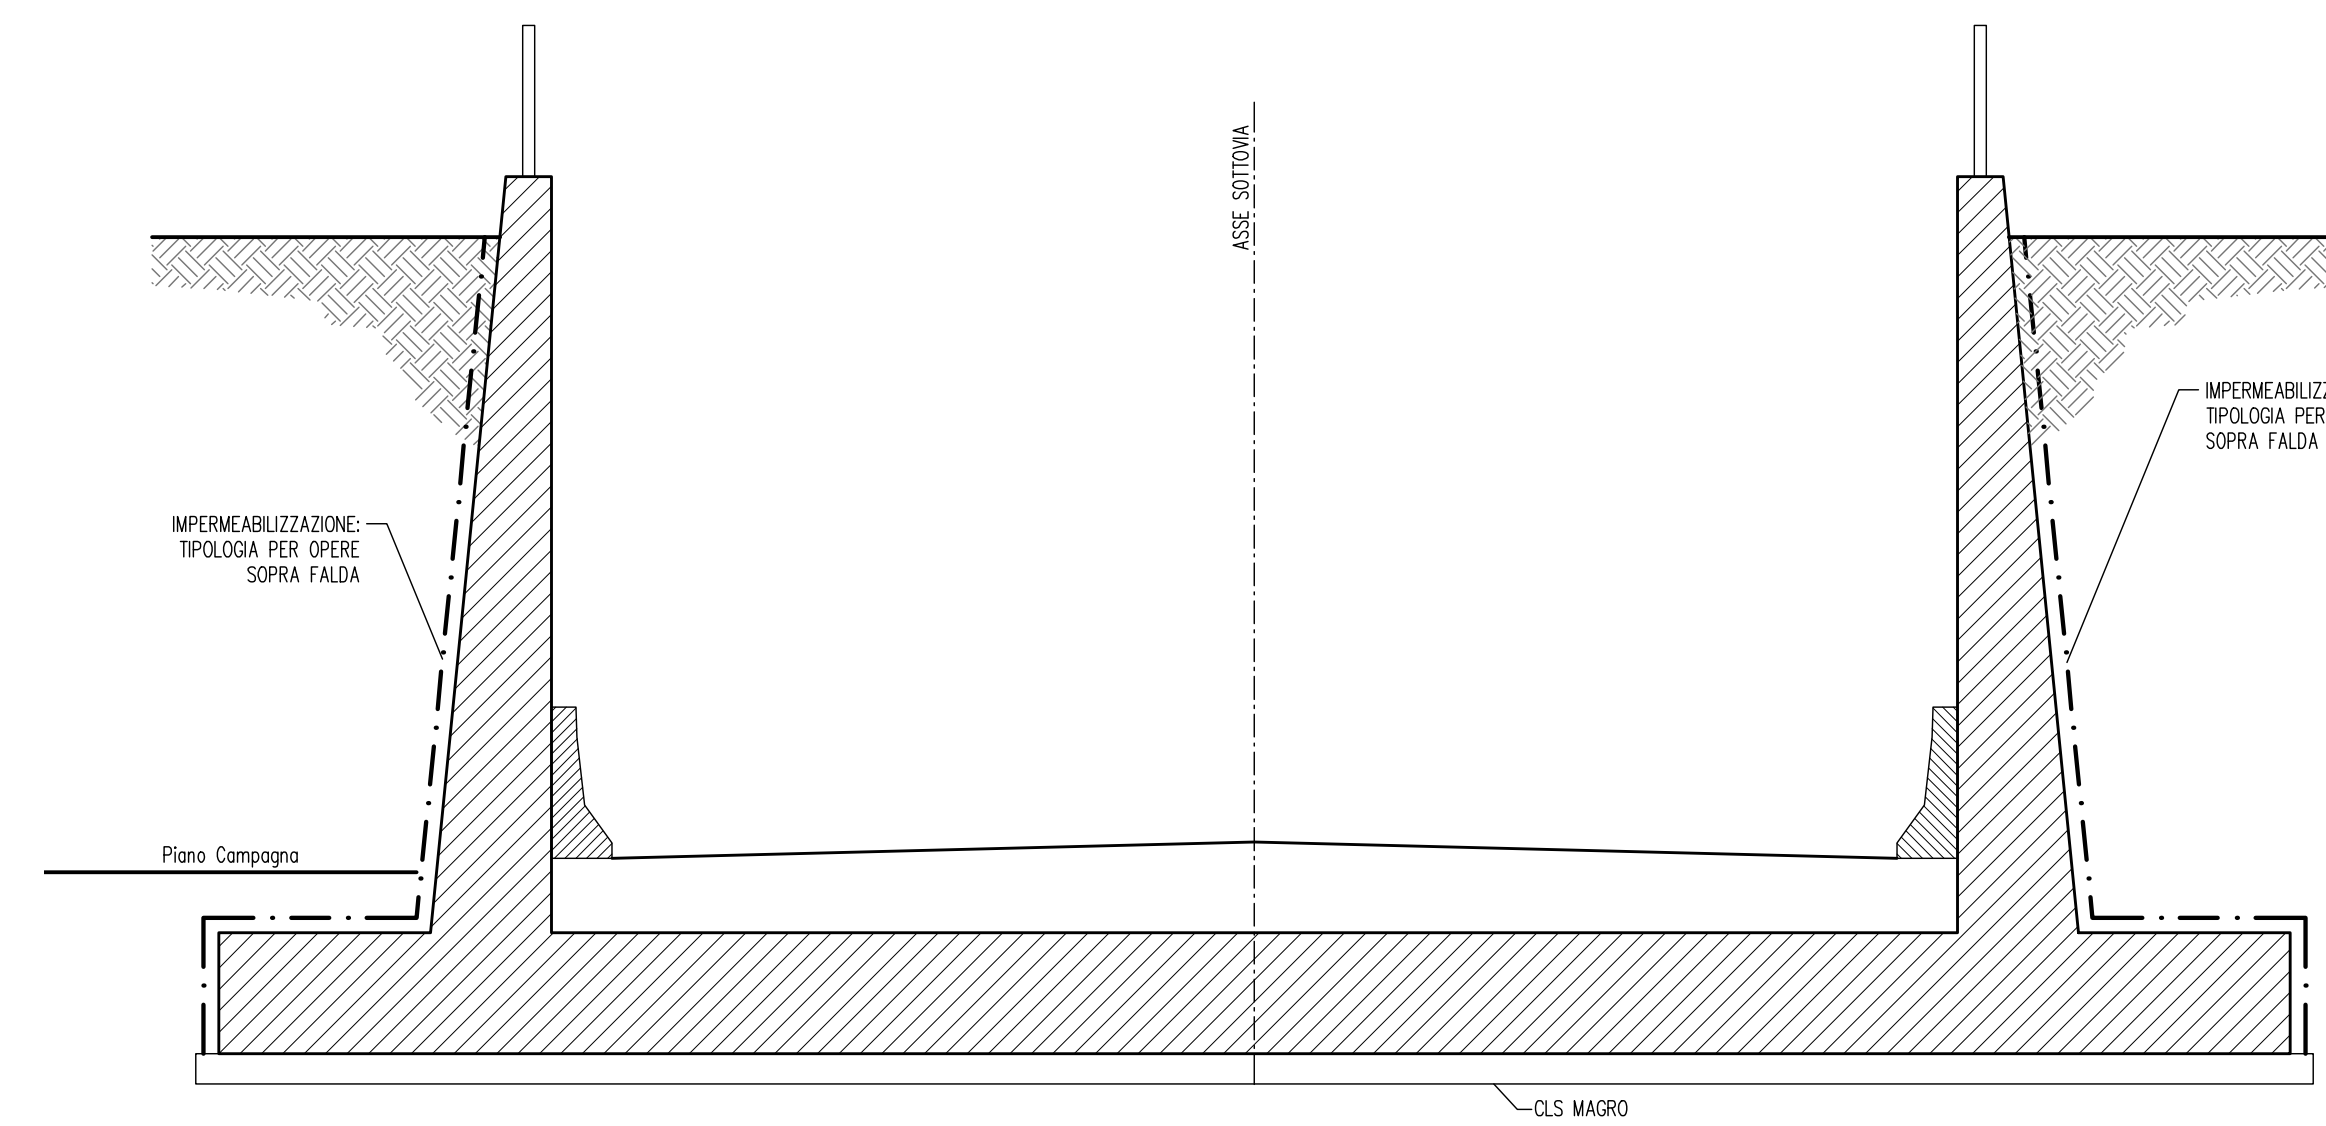

LEGENDA

ELABORATI DI RIFERIMENTO

PD\_0\_000\_0000\_0\_GE\_KT\_01 - ELENCO NORMATIVE DI RIFERIMENTO  
 PD\_0\_000\_0000\_0\_GE\_KT\_02 - VITA UTILE E CLASSI D'USO DELLE OPERE  
 PD\_0\_000\_0000\_0\_SD\_ST\_07 - SEZIONI TIPO AUTOSTRADALI - RAMI DI SVINCOLO - Tavola 1/2  
 PD\_0\_000\_0000\_0\_SD\_ST\_08 - SEZIONI TIPO AUTOSTRADALI - RAMI DI SVINCOLO - Tavola 2/2  
 PD\_0\_000\_0000\_0\_CM\_TP\_01 - SOTTOVIA SOPRA FALDA - IMPERMEABILIZZAZIONE  
 PD\_0\_000\_0000\_0\_CM\_TP\_05 - SOTTOVIA E MURI - PARAPETTI

CARATTERISTICHE DEI MATERIALI

PER CARATTERISTICHE DEI MATERIALI VEDERE ELABORATO:  
 PD\_0\_000\_0000\_0\_GE\_TB\_01 - TABELLA MATERIALI E CLASSI DI ESPOSIZIONE CALCESTRUZZO

NOTE

\_TUTTE LE MISURE SONO ESPRESSE IN CENTIMETRI  
 \_QUOTA FALDA DI PROGETTO A +0.30m DA PIANO CAMPAGNA

IL CONCESSIONARIO  
**Regione Emilia-Romagna**  
**ARC** AUTOSTRADA REGIONALE CISPADANA

IL CONCESSIONARIO  
**Autosole Regionale Casaleone S.p.A. & PRESSIONE**  
**Gruppo Piacenti**

**AUTOSTRADA REGIONALE CISPADANA DAL CASELLO DI REGGIOLO-ROLO SULLA A22 AL CASELLO DI FERRARA SUD SULLA A13**  
 CODICE C.U.P. E8180800060009

**PROGETTO DEFINITIVO**

ASSE AUTOSTRADALE (COMPRESIVO DEGLI INTERVENTI LOCALI DI COLLEGAMENTO VIARIO AL SISTEMA AUTOSTRADALE)  
 OPERE STRUTTURALI  
 OPERE D'ARTE MAGGIORI - GALLERIE ARTIFICIALI E MANUFATTI  
 INTERCONNESSIONE CON A13 BOLOGNA FERRARA GALLERIA ARTIFICIALE 1 RAMPA NORD-EST  
 OPERA D'ARTE - PARTICOLARI

IL PROGETTISTA  
**PIACENTINI INGEGNERI S.r.l.**  
 Ing. Luca Piacentini  
 Albo Ing. Bologna n° 4152

RESPONSABILE INTEGRAZIONE PRESTAZIONI SPECIALISTICHE  
 Ing. Emilio Salsi  
 Albo Ing. Reggio Emilia n° 945

IL CONCESSIONARIO  
**Autosole Regionale Casaleone S.p.A. & PRESSIONE**  
**Gruppo Piacenti**

G									
F									
E									
D									
C									
B									
A	17/04/2012	Emissione							
REVISIONI	DATA	DESCRIZIONE	AIANELLI	PIACENTINI	SALSI				
IDENTIFICAZIONE ELABORATO			REGIOLO	PIACENTINI	SALSI				
N. PROG.	01	LETT.	1/0/2	DATA	17/04/2012	SCALE	1:50	PROGETTO	VARIE
2	7	7	7	0	0	0	0	0	0

IL PROGETTO E' STATO REDATTO IN CONFORMITA' CON LE NORME TECNICHE DI PROGETTAZIONE PER LE OPERE D'ARTE STRUTTURALI E MANUFATTI... (Small text at the bottom of the page)