
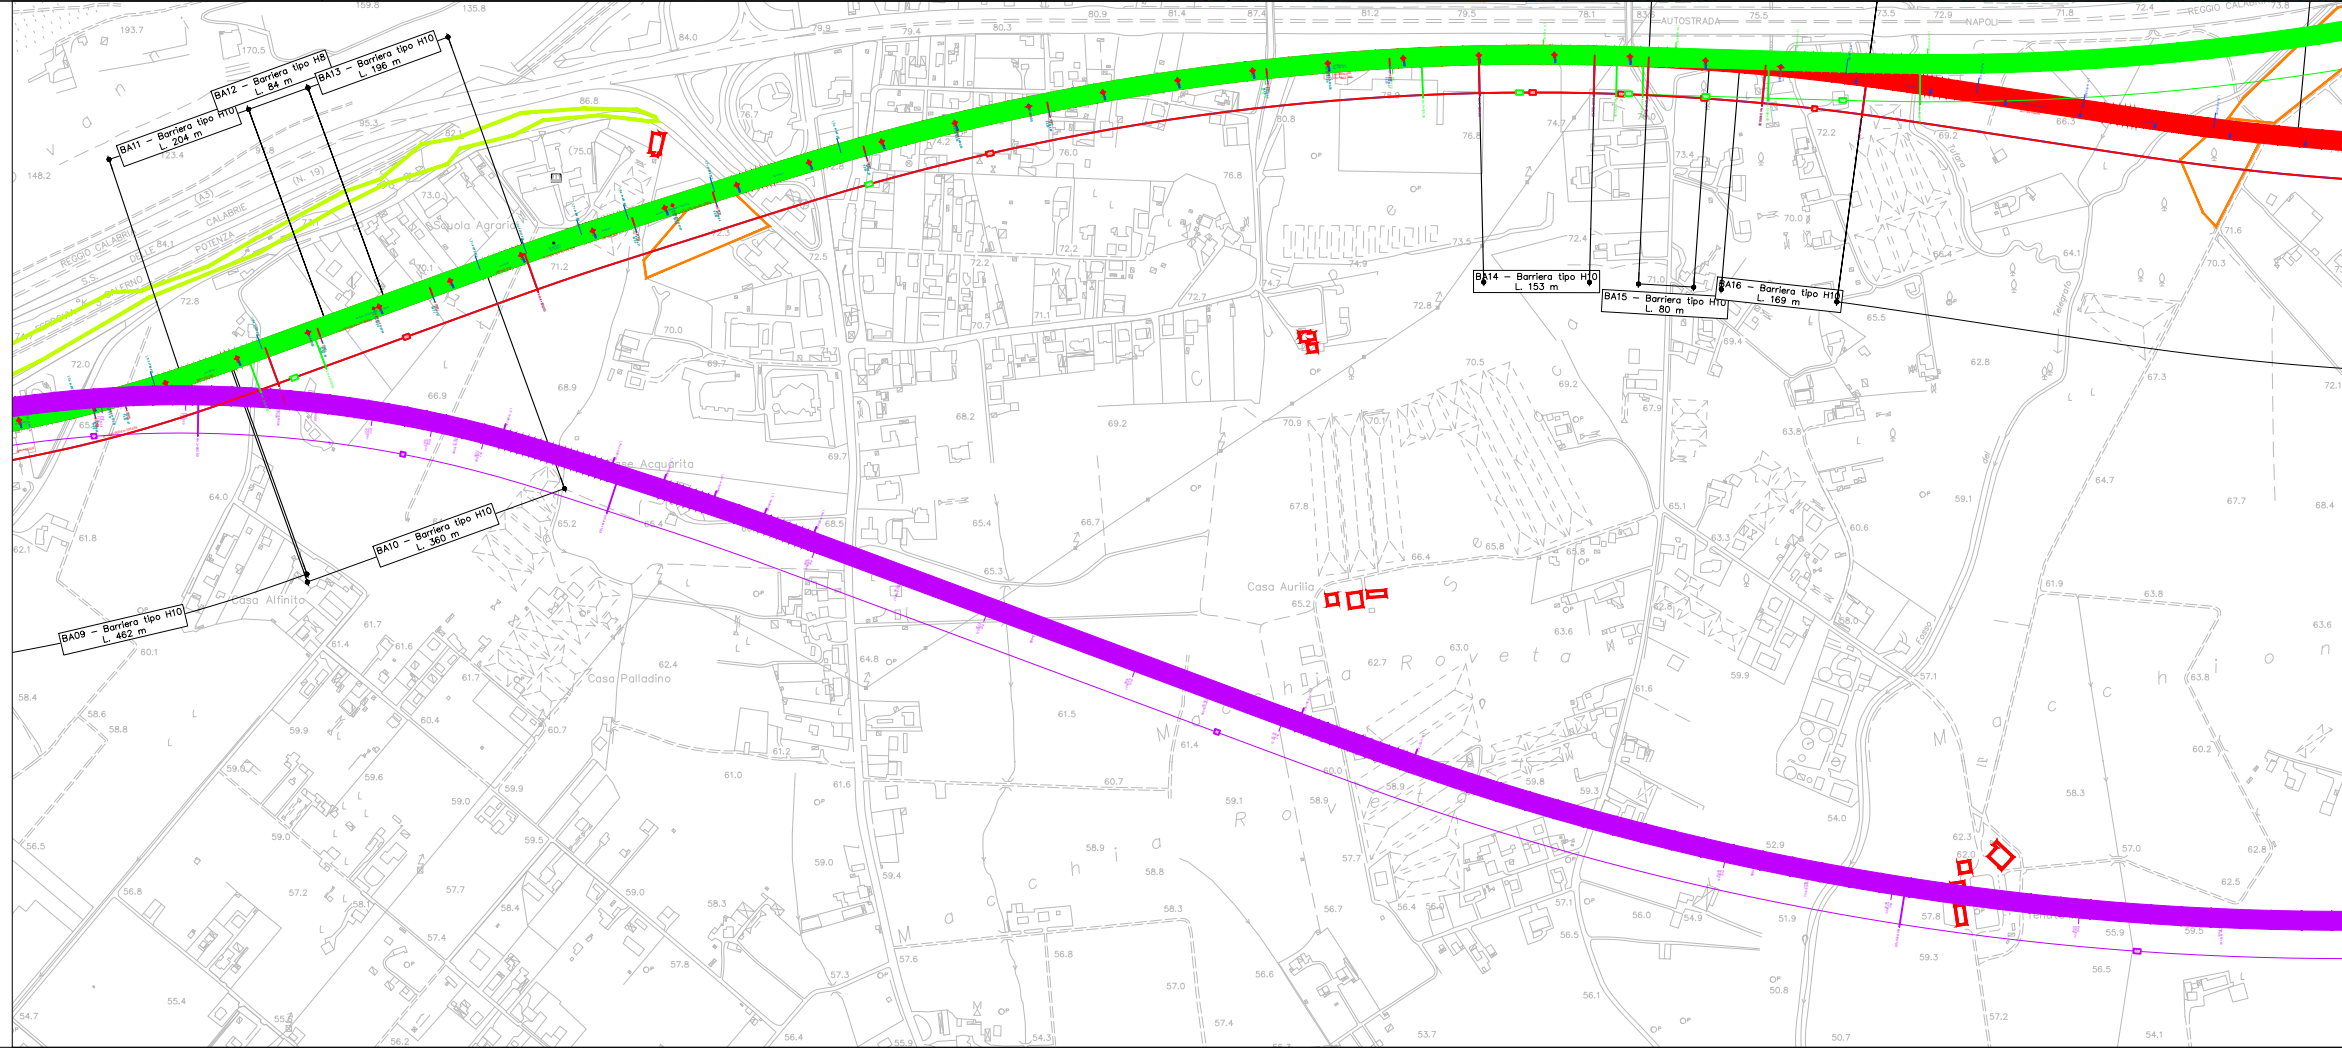
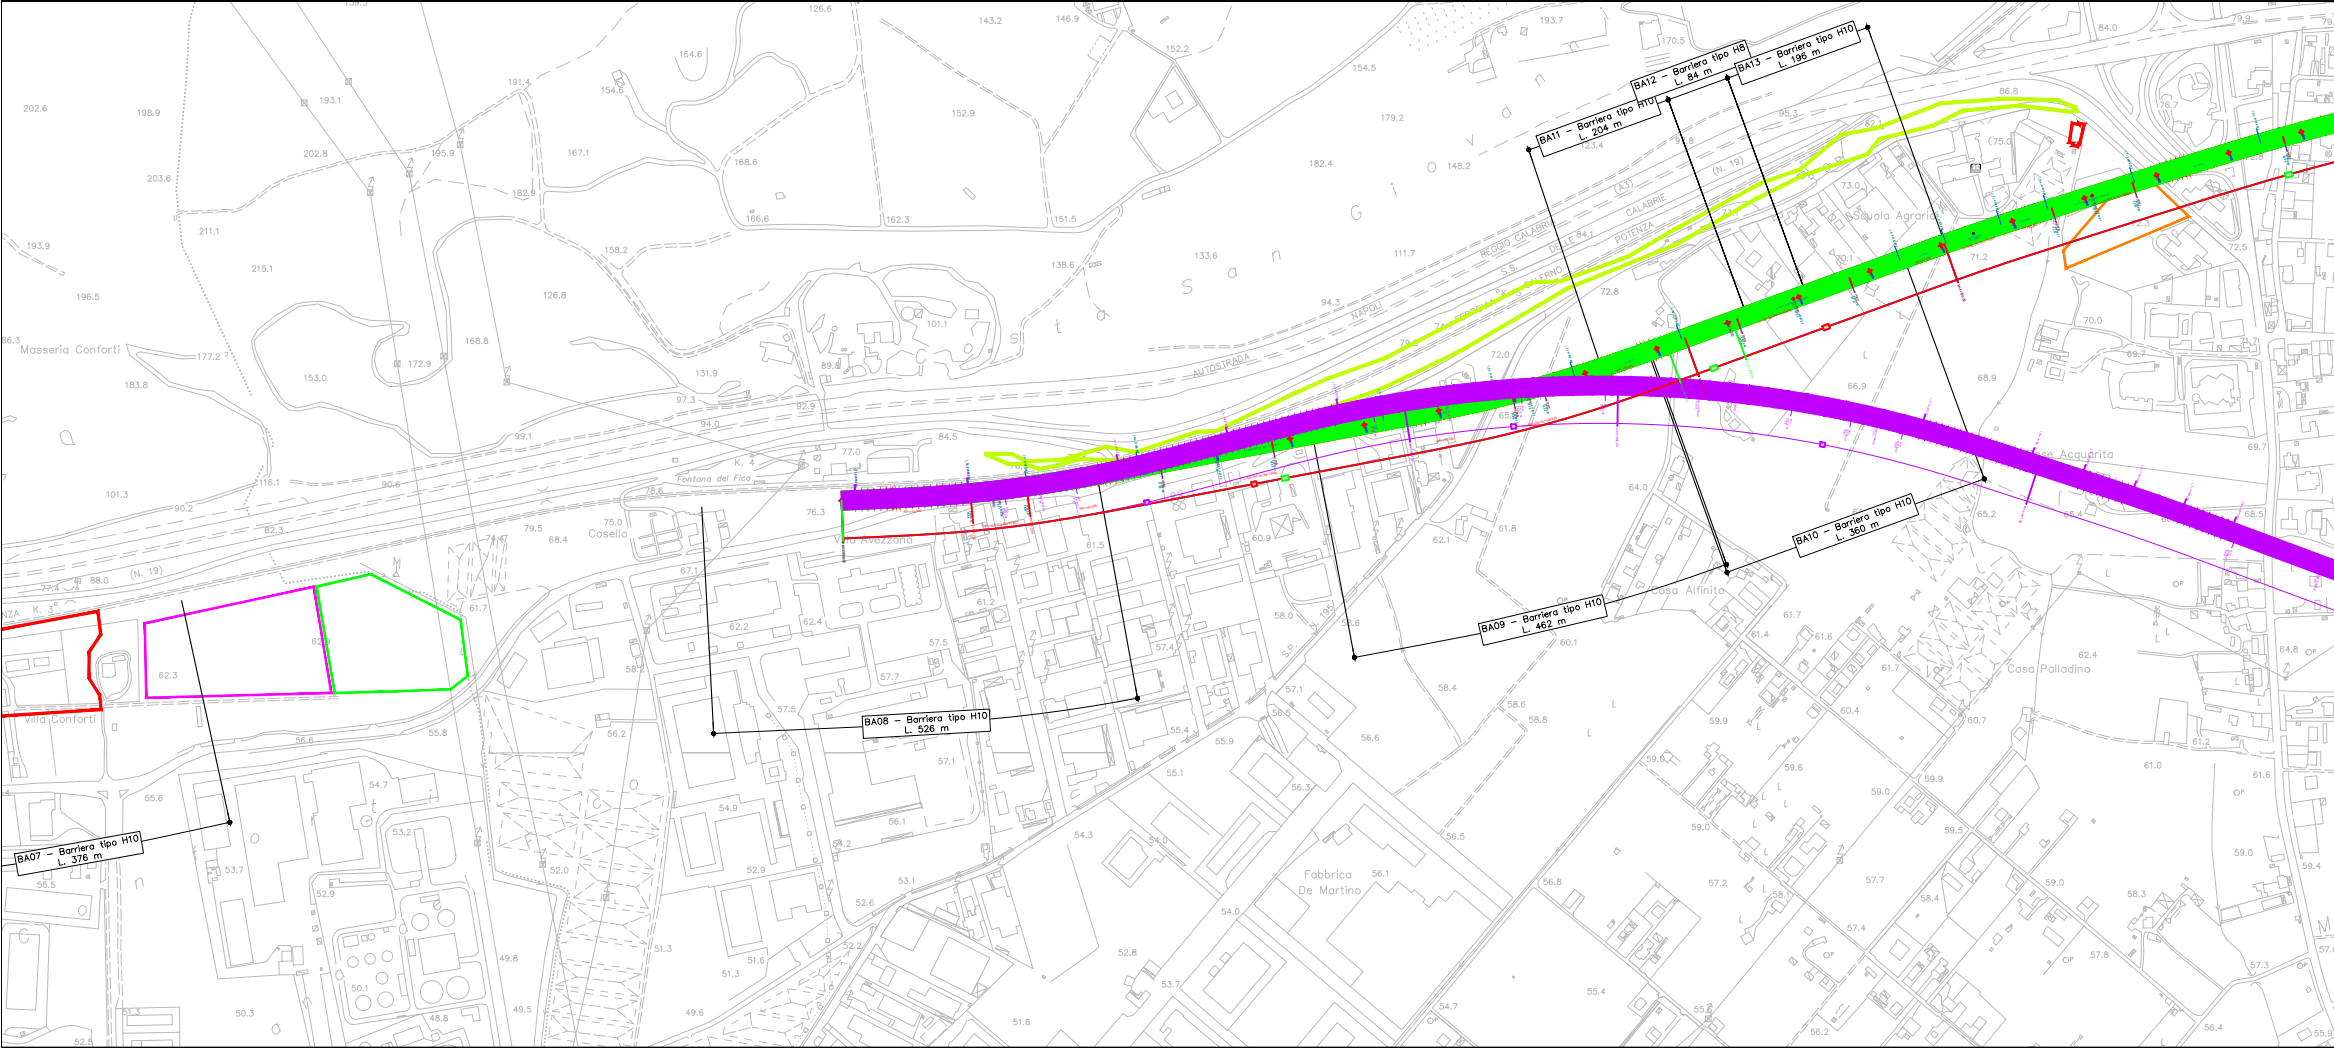


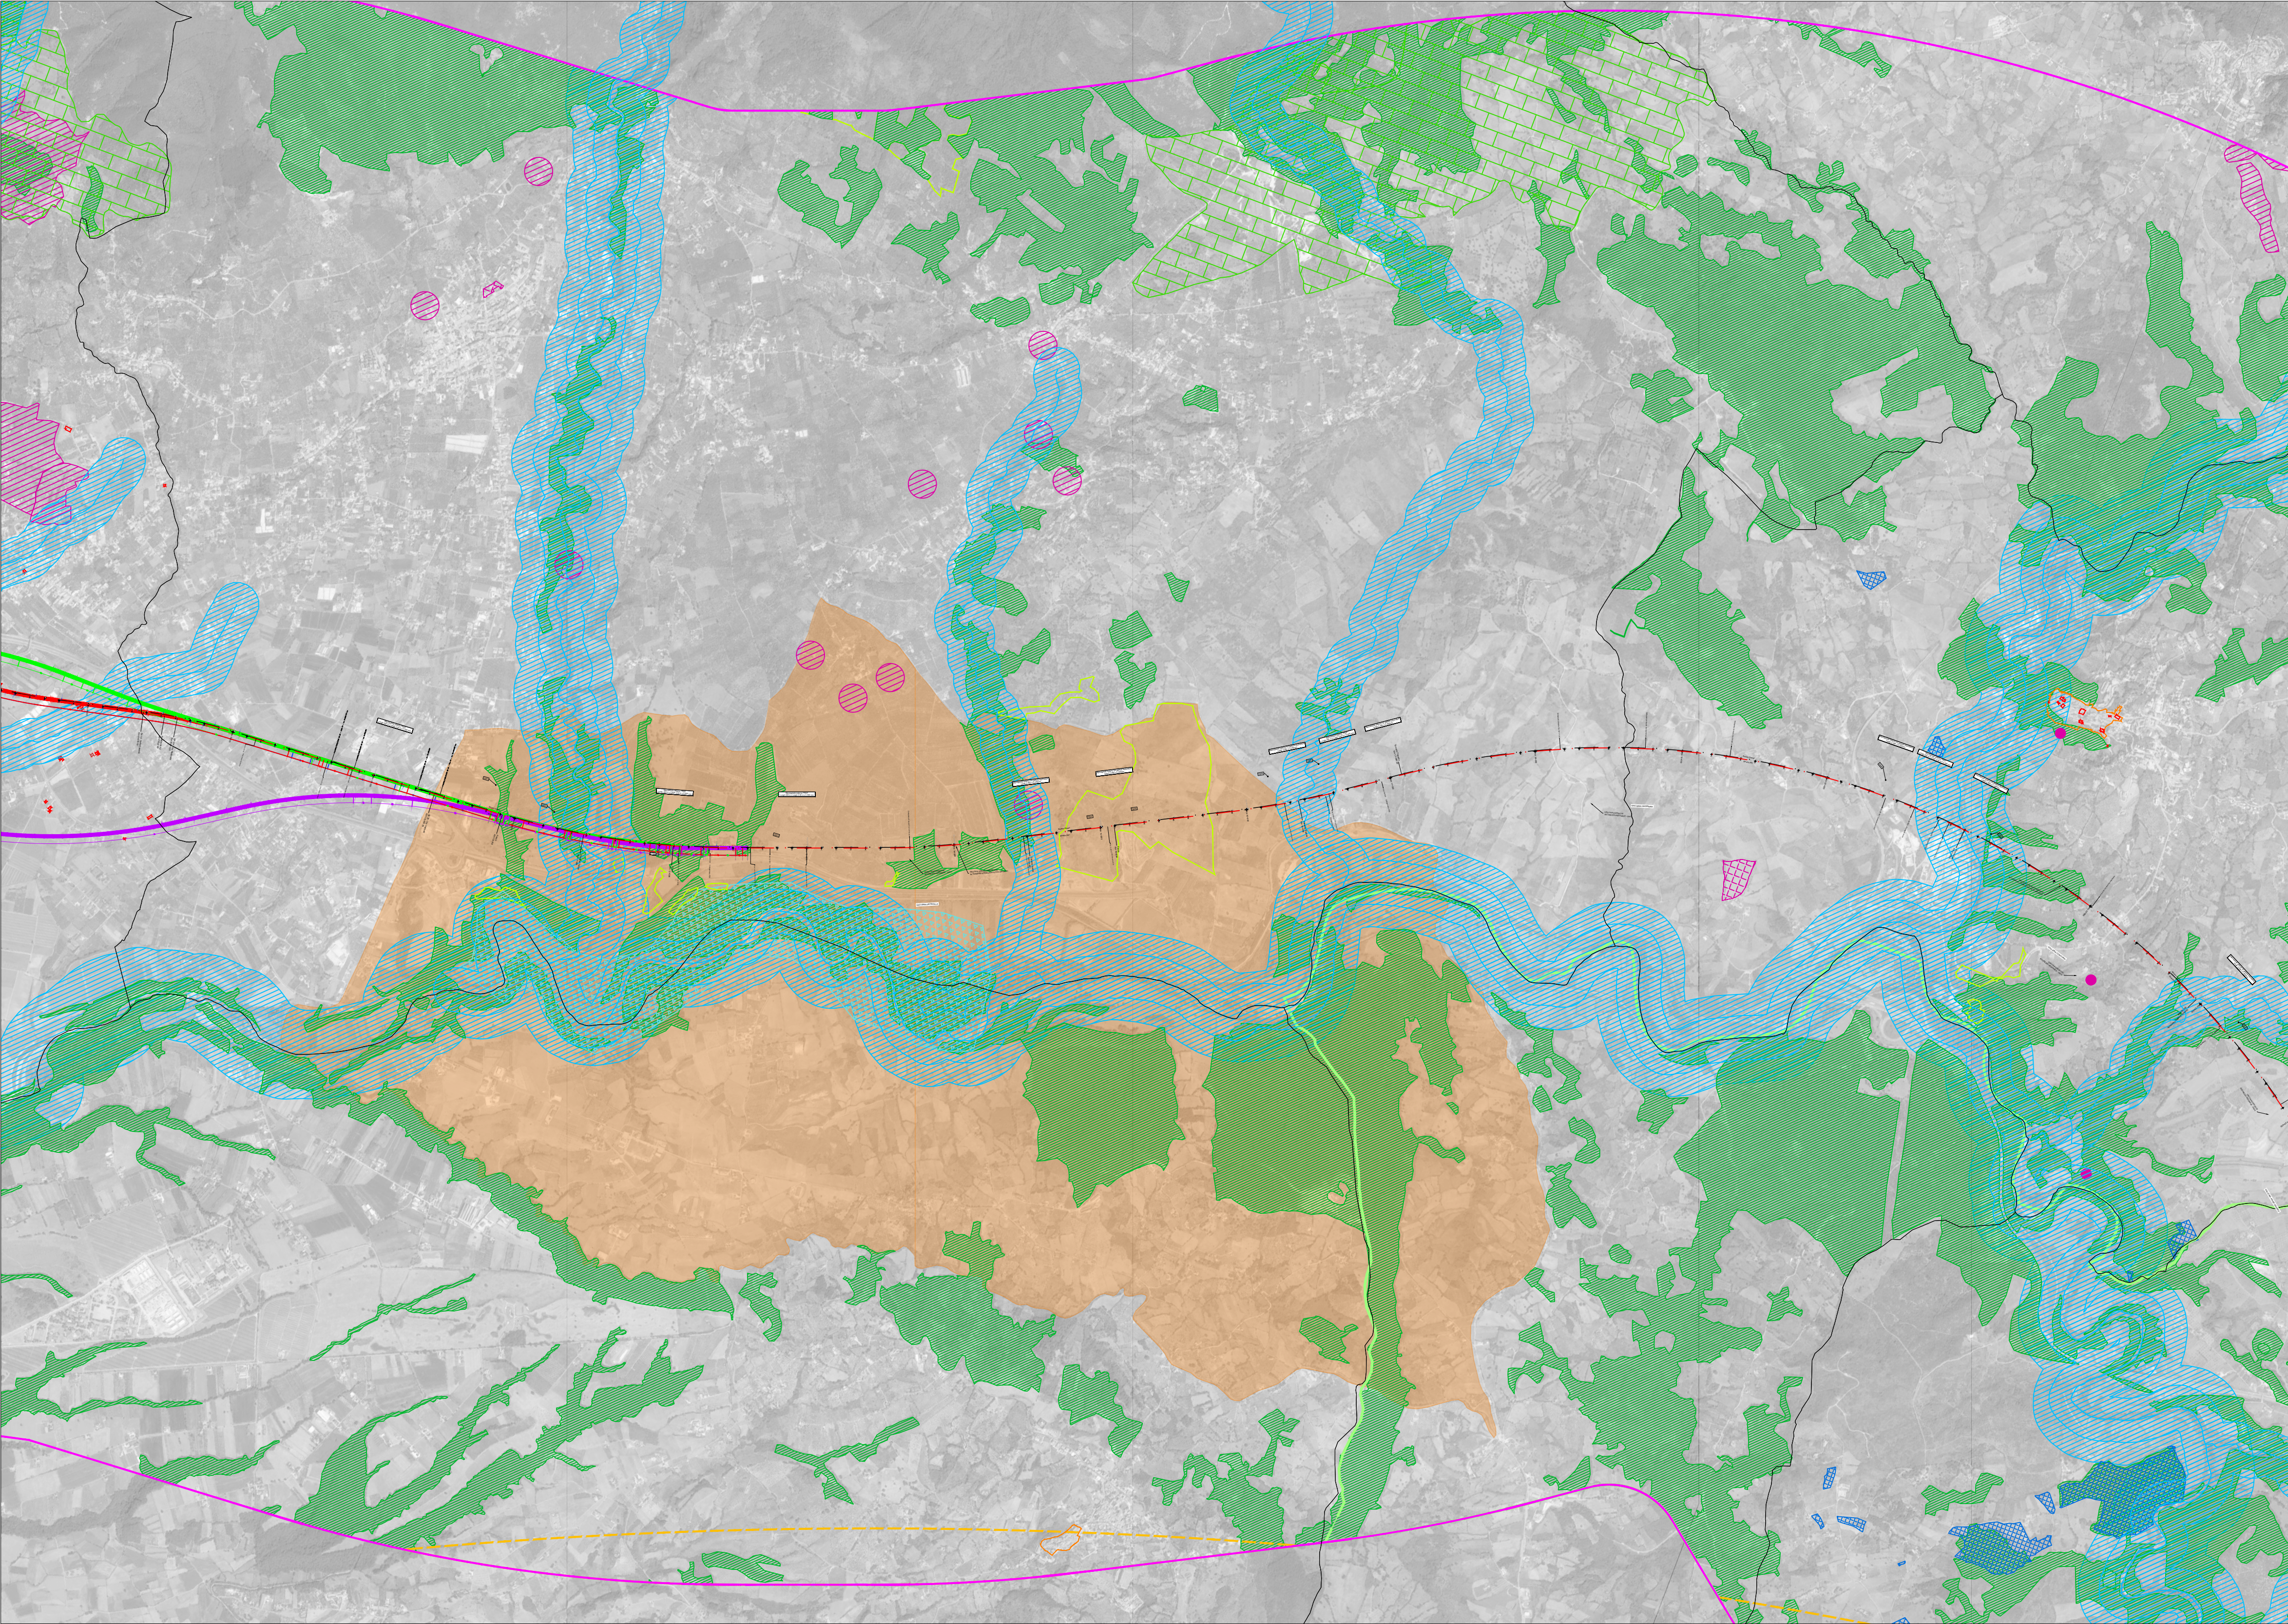

TRACCIATO DI PROGETTO

CONFINI COMUNALI

LINEA ESISTENTE

Buffer 5km dall'asse di progetto

FABBRICATI TECNOLOGICI E AREE SICUREZZA

DEMOLIZIONI

C.B. - CANTIERE BASE

C.O. - CANTIERE OPERATIVO

C.A. - CANTIERE ARMAMENTO

A.S. - AREA STOCCAGGIO

A.T. - AREA TECNICA

C.A. - CANTIERE TECNOLOGICO

AREE A TUTELA PAESISTICA INDIVIDUATE PER DECRETO MINISTERIALE AI SENSI DELL'ART. 136 DEL D.LGS 42/2004 E S.M.I.

AREE A TUTELA PAESISTICA INDIVIDUATE PER LEGGE AI SENSI DELL'ART. 142 DEL D.LGS 42/2004 E S.M.I.:

i fiumi, i torrenti, i corsi d'acqua (lett. c)

le zone umide incluse nell'elenco previsto dal d.P.R. 13 marzo 1976, n. 446 - AREE RAMSAR (lett. i)

Fonte: Provincia di Salerno

i territori coperti da foreste e da boschi (lett. g)

Fonte: Provincia di Salerno

i parchi e le riserve nazionali o regionali, nonché i territori di protezione esterna dei parchi (lett. f); le zone di interesse archeologico (lett. m)

Fonte: PUC Montecorvino Pugliano, PUC Battipaglia, PUC Eboli, PUC Campagna, PUC Serre, PUC preliminare Contursi, PUC Palomonte, PUC preliminare Sigignano degli alburni, PUC Buccino

Siti indiziati

vincoli archeologici

Arete percorse dal fuoco

Fonte: Provincia di Salerno

Edifici storici

Fonte: PUC Montecorvino Pugliano, PUC Battipaglia, PUC Eboli, PUC Campagna, PUC Serre, PUC preliminare Contursi, PUC Palomonte, PUC preliminare Sigignano degli alburni, PUC Buccino

Perimetrazioni centro storico

Arete gravate da usi civici


Arete contigue PNCVD

Alt.A

Alt.C

Alt.D

Fonte: Provincia di Salerno

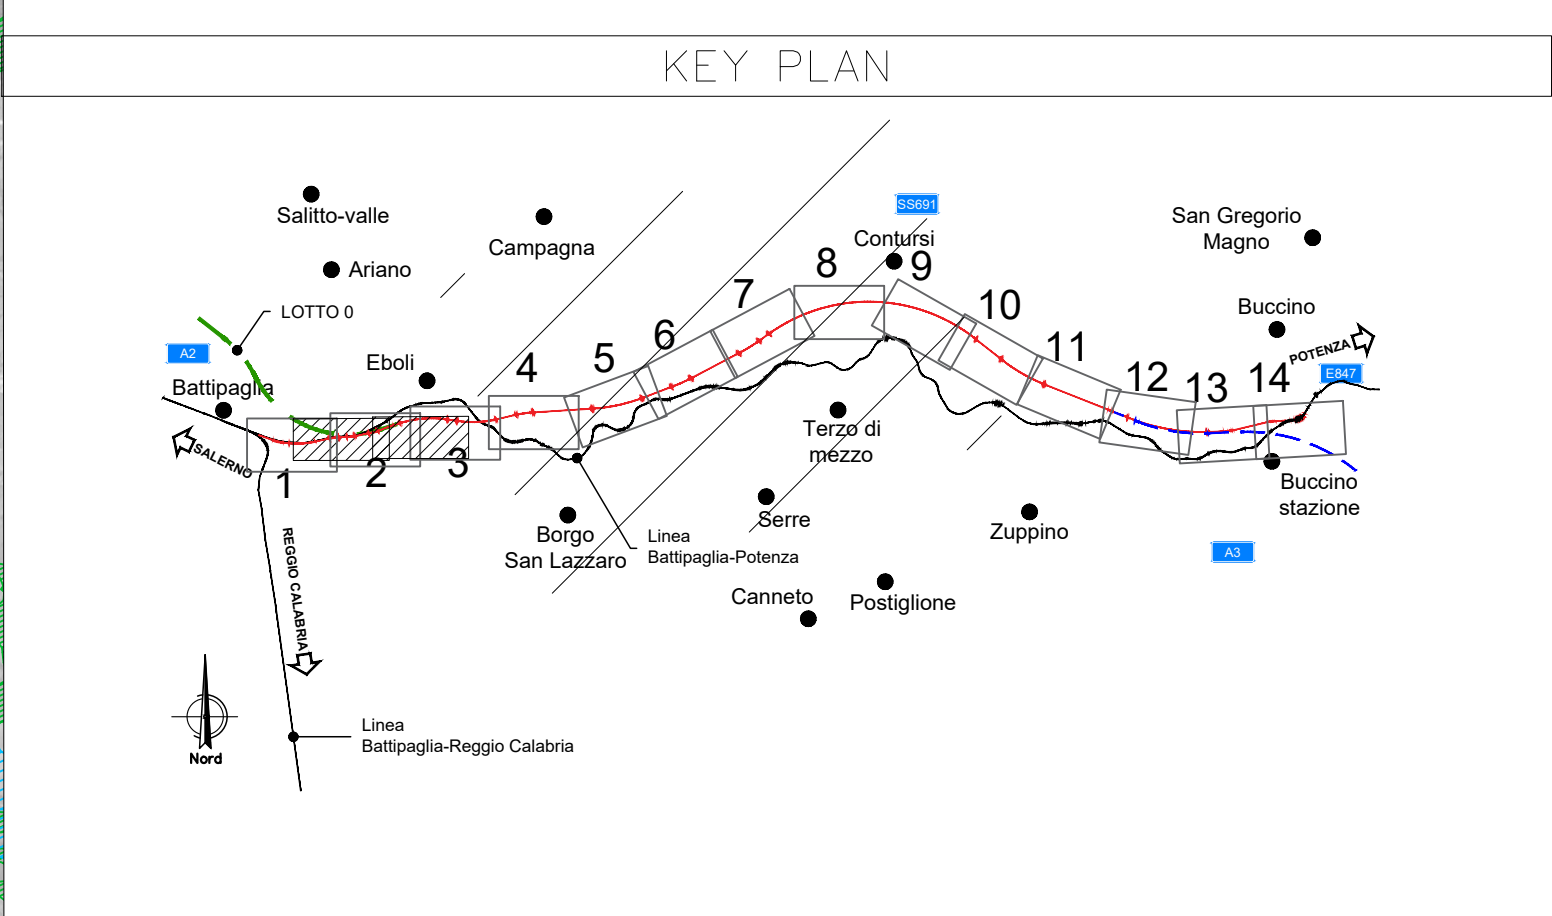

COMMITTENTE:

PROGETTAZIONE:

U.O. ARCHITETTURA, AMBIENTE E TERRITORIO  
S.O. AMBIENTE

PROGETTO DI FATTIBILITA' TECNICA ED ECONOMICA

LINEA SALERNO – REGGIO CALABRIA  
NUOVA LINEA AV SALERNO – REGGIO CALABRIA  
LOTTO 1A BATTIPAGLIA – ROMAGNANO  
STUDIO DI IMPATTO AMBIENTALE

Planimetria delle alternative sul sistema dei vincoli e delle tutele  
- tav 2 di 4

SCALA:  
Varie

COMMESSA LOTTO FASE ENTE TIPO DOC. OPERA/DISCIPLINA PROGR. REV.

RC1E

A1

R

22

NZ

SA0001

003

B

| Rev. | Descrizione         | Redatto                         | Data        | Verificato | Data        | Approvato  | Data        | Autorizzato Data        |
|------|---------------------|---------------------------------|-------------|------------|-------------|------------|-------------|-------------------------|
| A    | Emissione esecutiva | ATI Sestegna - Antonio Sestegna | Aprile 2022 | G. Tucci   | Aprile 2022 | I. D'Amore | Aprile 2022 | G. Ercolani Luglio 2022 |
| B    | Emissione esecutiva | V. Nasimben                     | Luglio 2022 | G. Dagelli | Luglio 2022 | I. D'Amore | Luglio 2022 | G. Ercolani Luglio 2022 |
|      |                     |                                 |             |            |             |            |             |                         |
File: RC1E1R22NZSA0001003B.dwg

n. Elab.: X