

### LEGENDA


	TRACCIATO DI PROGETTO		FABBRICATI TECNOLOGICI E AREE SICUREZZA		C.A. - CANTIERE ARMAMENTO
	CONFINI COMUNALI		DEMOLIZIONI		A.S. - AREA STOCCAGGIO
	LINEA ESISTENTE		C.B. - CANTIERE BASE		A.T. - AREA TECNICA
	Buffer 5km dall'asse di progetto		C.O. - CANTIERE OPERATIVO		C.A. - CANTIERE TECNOLOGICO

AREE A TUTELA PAESISTICA INDIVIDUATE PER DECRETO MINISTERIALE AI SENSI DELL'ART. 136 DEL D.LGS 42/2004 E S.M.I.

AREE A TUTELA PAESISTICA INDIVIDUATE PER LEGGE AI SENSI DELL'ART. 142 DEL D.LGS 42/2004 E S.M.I.:

	i fiumi, i torrenti, i corsi d'acqua (lett. c)		le zone umide incluse nell'elenco previsto dal d.P.R. 13 marzo 1976, n. 448 - AREE RAMSAR (lett. i)
	i territori coperti da foreste e da boschi (lett. g)		Aree percorse dal fuoco
	i parchi e le riserve nazionali o regionali, nonché i territori di protezione esterna dei parchi (lett. f); le zone di interesse archeologico (lett. m)		Edifici storici
	Siti indiziati		Perimetrazioni centro storico
	vincoli archeologici		Aree gravate da usi civici
			Aree contigue PNCVD

Fonte: Provincia di Salerno

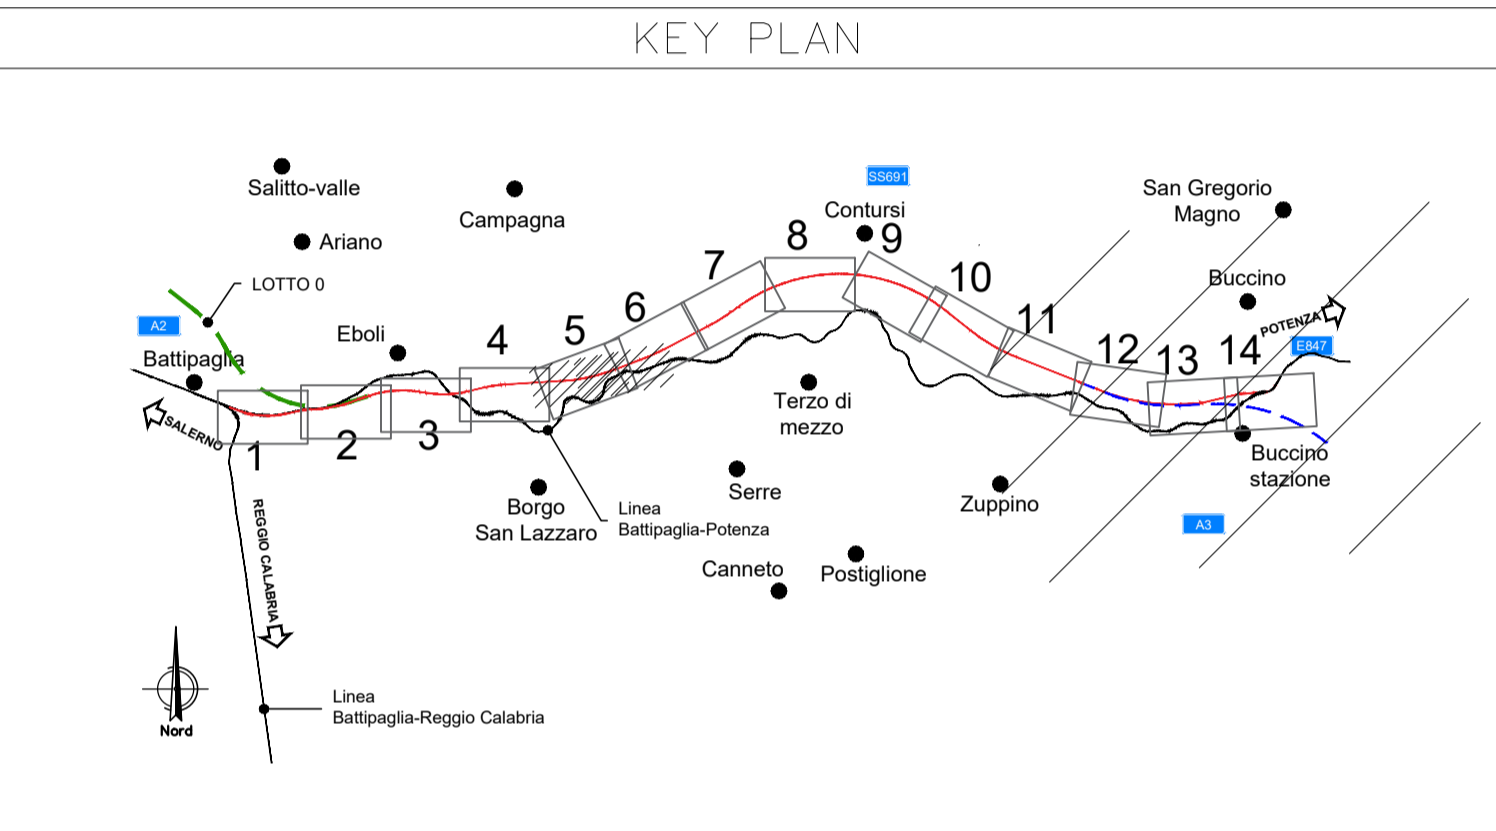

COMMITTENTE:

PROGETTAZIONE:

**U.O. ARCHITETTURA, AMBIENTE E TERRITORIO**  
**S.O. AMBIENTE**

**PROGETTO DI FATTIBILITA' TECNICA ED ECONOMICA**

**LINEA SALERNO – REGGIO CALABRIA**  
**NUOVA LINEA AV SALERNO – REGGIO CALABRIA**  
**LOTTO 1A BATTIPAGLIA – ROMAGNANO**  
**STUDIO DI IMPATTO AMBIENTALE**

Planimetria delle alternative sul sistema dei vincoli e delle tutele - tav 4 di 4

SCALA:

COMMESSA	LOTTO	FASE	ENTE	TIPO DOC.	OPERA/DISCIPLINA	PROGR.	REV.
RC1E	A1	R	22	NZ	SA0001	005	B

Rev.	Descrizione	Redatto	Data	Verificato	Data	Approvato	Data	Autorizzato Data
A	Emissione esecutiva	ATI Siragusa - Antonio Spina - Tullio Conzatti	Aprile 2022	G. Tucci	Aprile 2022	I. D'Amore	Aprile 2022	C. Esposito Luglio 2022
B	Emissione esecutiva	V. Nasimben	Luglio 2022	G. Dajelli	Luglio 2022	I. D'Amore	Luglio 2022	ITA FERR SpA - Dipartimento Agenzia di Roma di Roma, Bari e Viterbo

File: RC1E1R22NZSA0001005B.dwg n. Elab.: X

