PLANIMETRIA DI DETTAGLIO MASSERIA CONFORTI - da pk 1+530 a pk 1+750
Scala 1:500

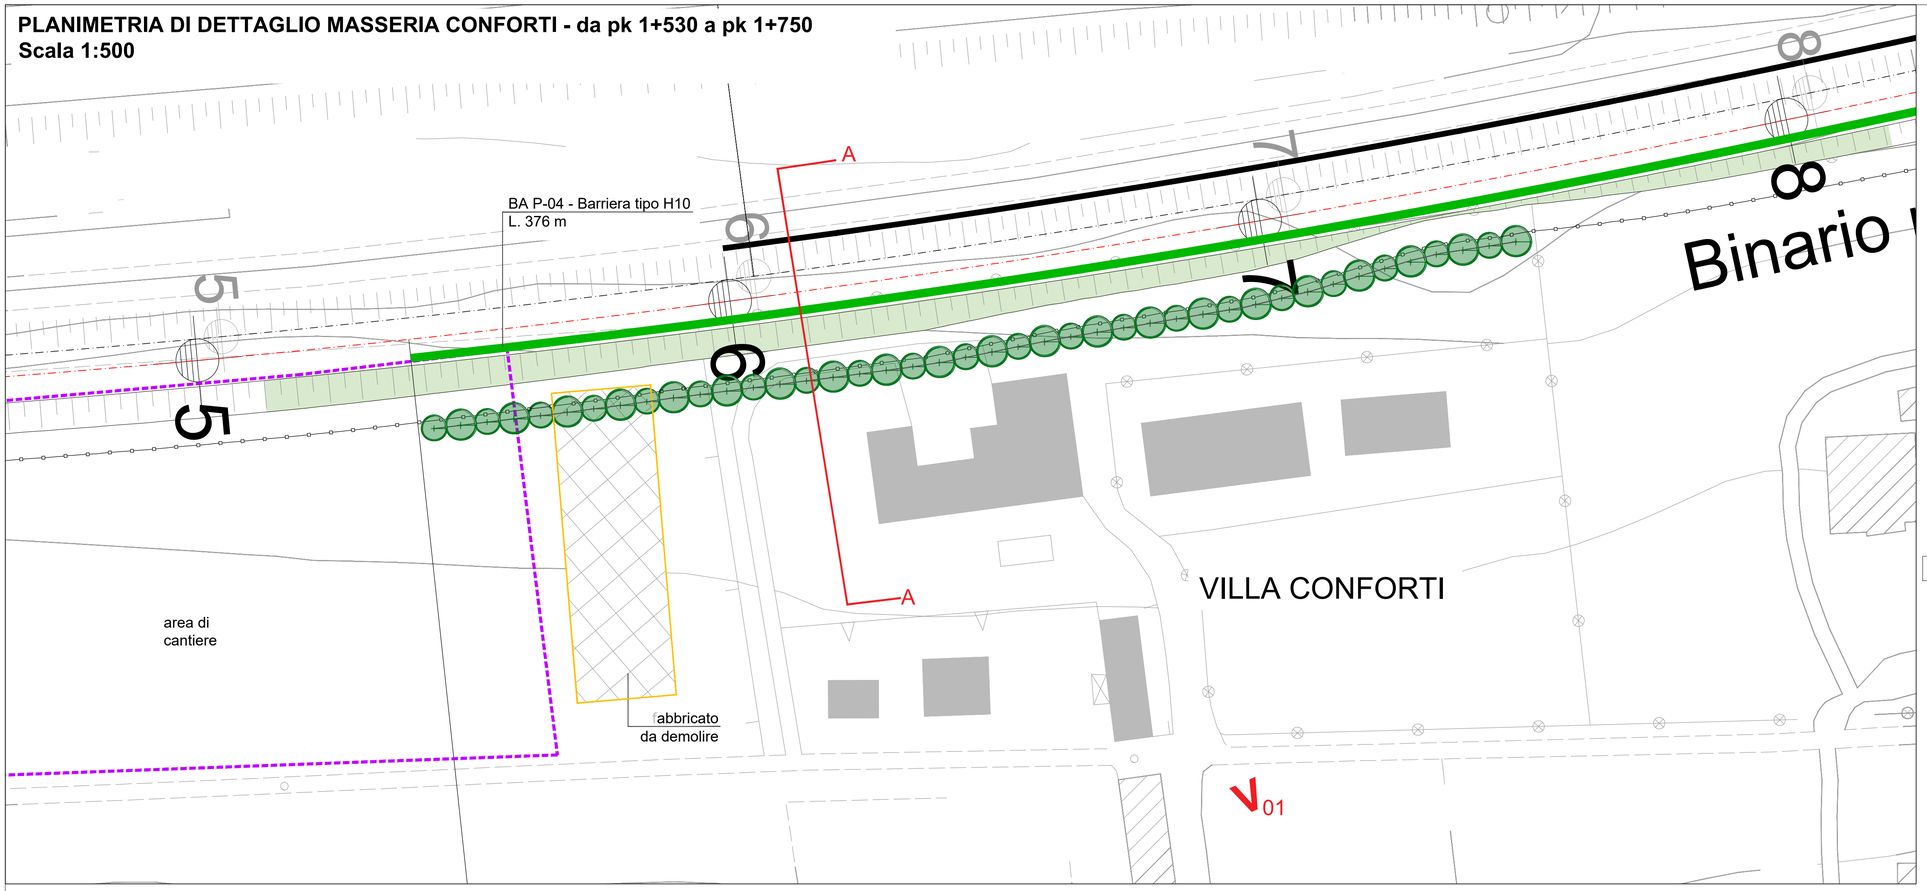

KEY PLAN

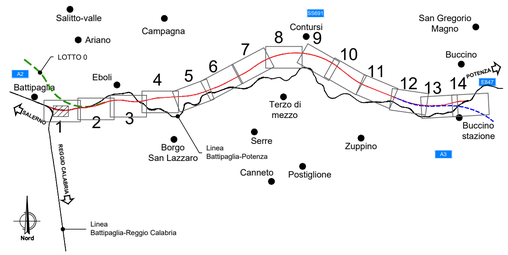

Sezione A-A - Scala 1:200

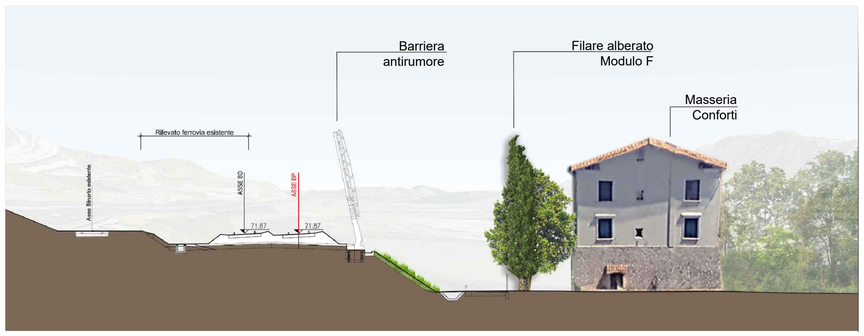

Modulo F - Filare alberato
Sesto di impianto - Scala 1:200

Cupressus

Quercus ilex

Fotosimulazione 01 - ante operam

Fotosimulazione 01 - post operam

COMMITTENTE:

RFI RETE FERROVIARIA ITALIANA
GRUPPO FERROVIE DELLO STATO ITALIANE

PROGETTAZIONE:

ITALFERR
GRUPPO FERROVIE DELLO STATO ITALIANE

U.O. ARCHITETTURA, AMBIENTE E TERRITORIO
S.O. AMBIENTE

PROGETTO DI FATTIBILITA' TECNICA ED ECONOMICA

LINEA SALERNO – REGGIO CALABRIA
NUOVA LINEA AV SALERNO – REGGIO CALABRIA
LOTTO 1A BATTIPAGLIA – ROMAGNANO

PROGETTO DELLE OPERE A VERDE E DI INSERIMENTO AMBIENTALE

Masseria Conforti: progetto di dettaglio

SCALA: Varie

COMMESSA	LOTTO	FASE	ENTE	TIPO DOC.	OPERA/DISCIPLINA	PROGR.	REV.
RC1E	A1	R	22	PX	IA0000	001	A

Rev.	Descrizione	Redatto	Data	Verificato	Data	Approvato	Data	Autorizzato Data
A	Emissione esecutiva	V. Nascimben	Luglio 2022	G. Dajelli	Luglio 2022	I. D'Amore	Luglio 2022	C. Ercolani Luglio 2022

ITALFERR S.p.A.
Dott.ssa Carmela Ercolani
Ordine Agrotecnici e Agrotecnici Laureati di Roma, Rieti e Viterbo
n. Elab.: X