



SEZIONE TRASVERSALE SOTTOVIA 1:50
(TIPICA)

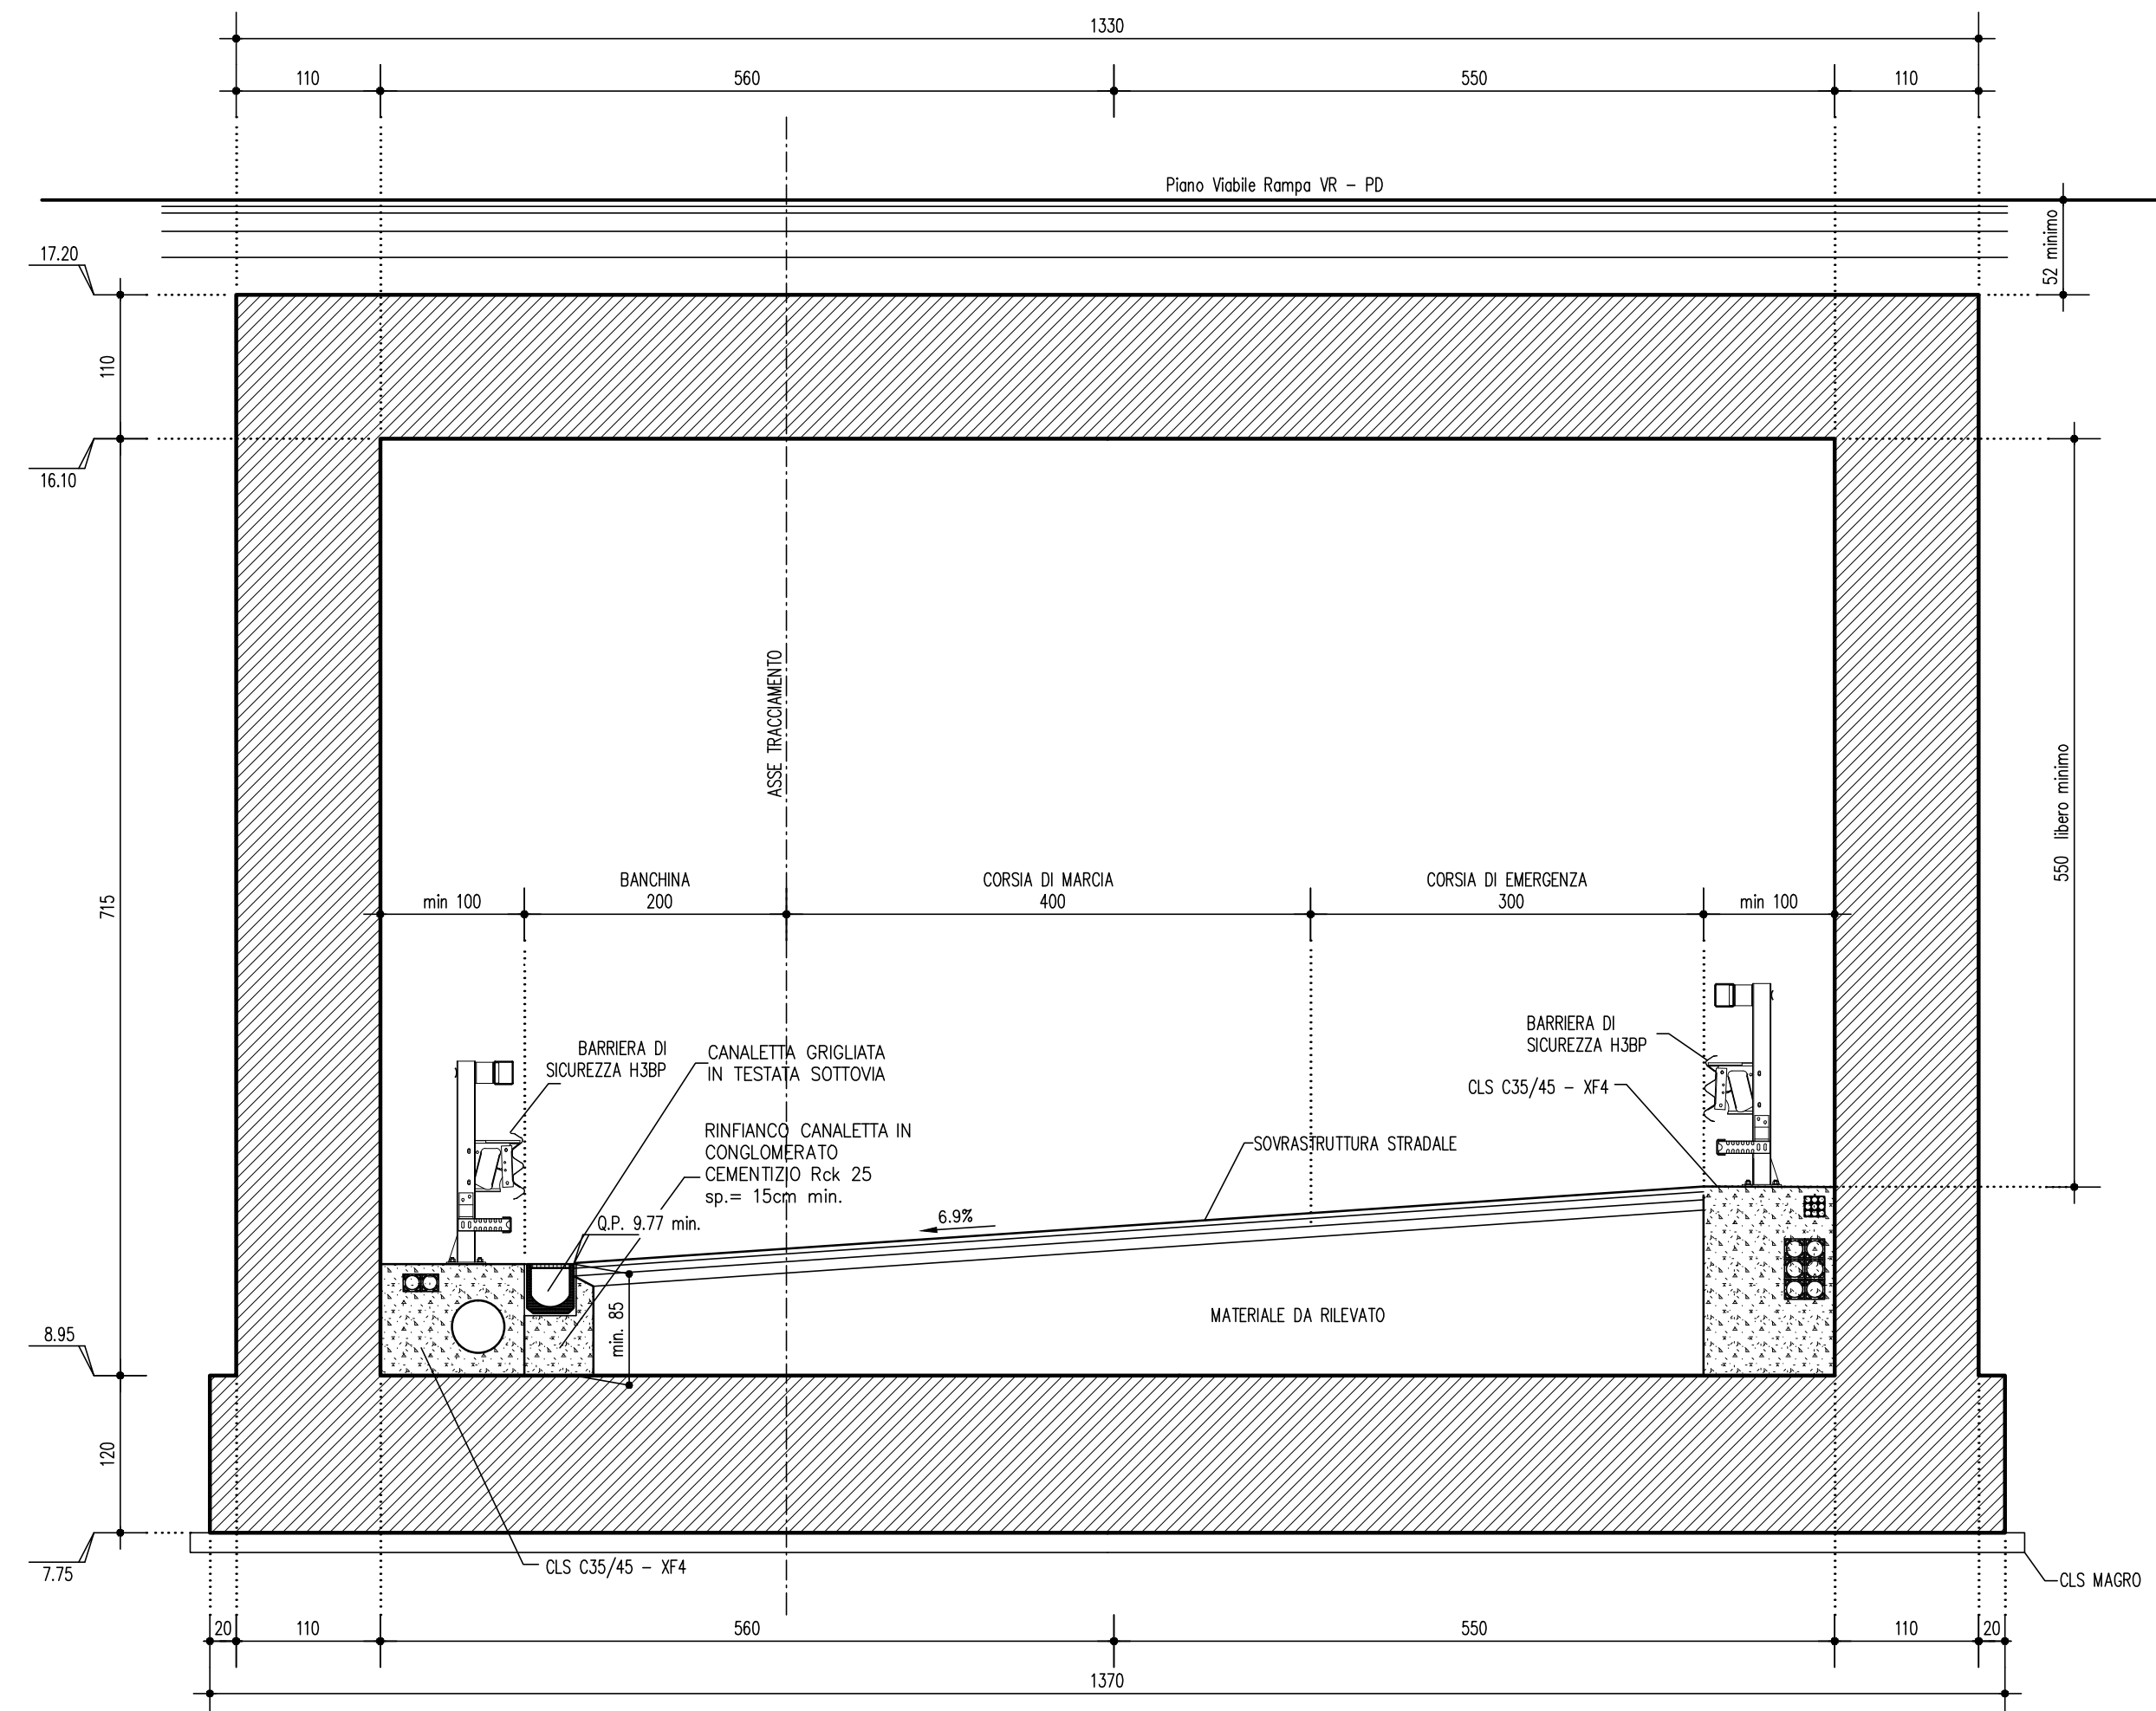


SEZIONE TRASVERSALE SUL MURO DI IMBOCCO AD "U" 1:50


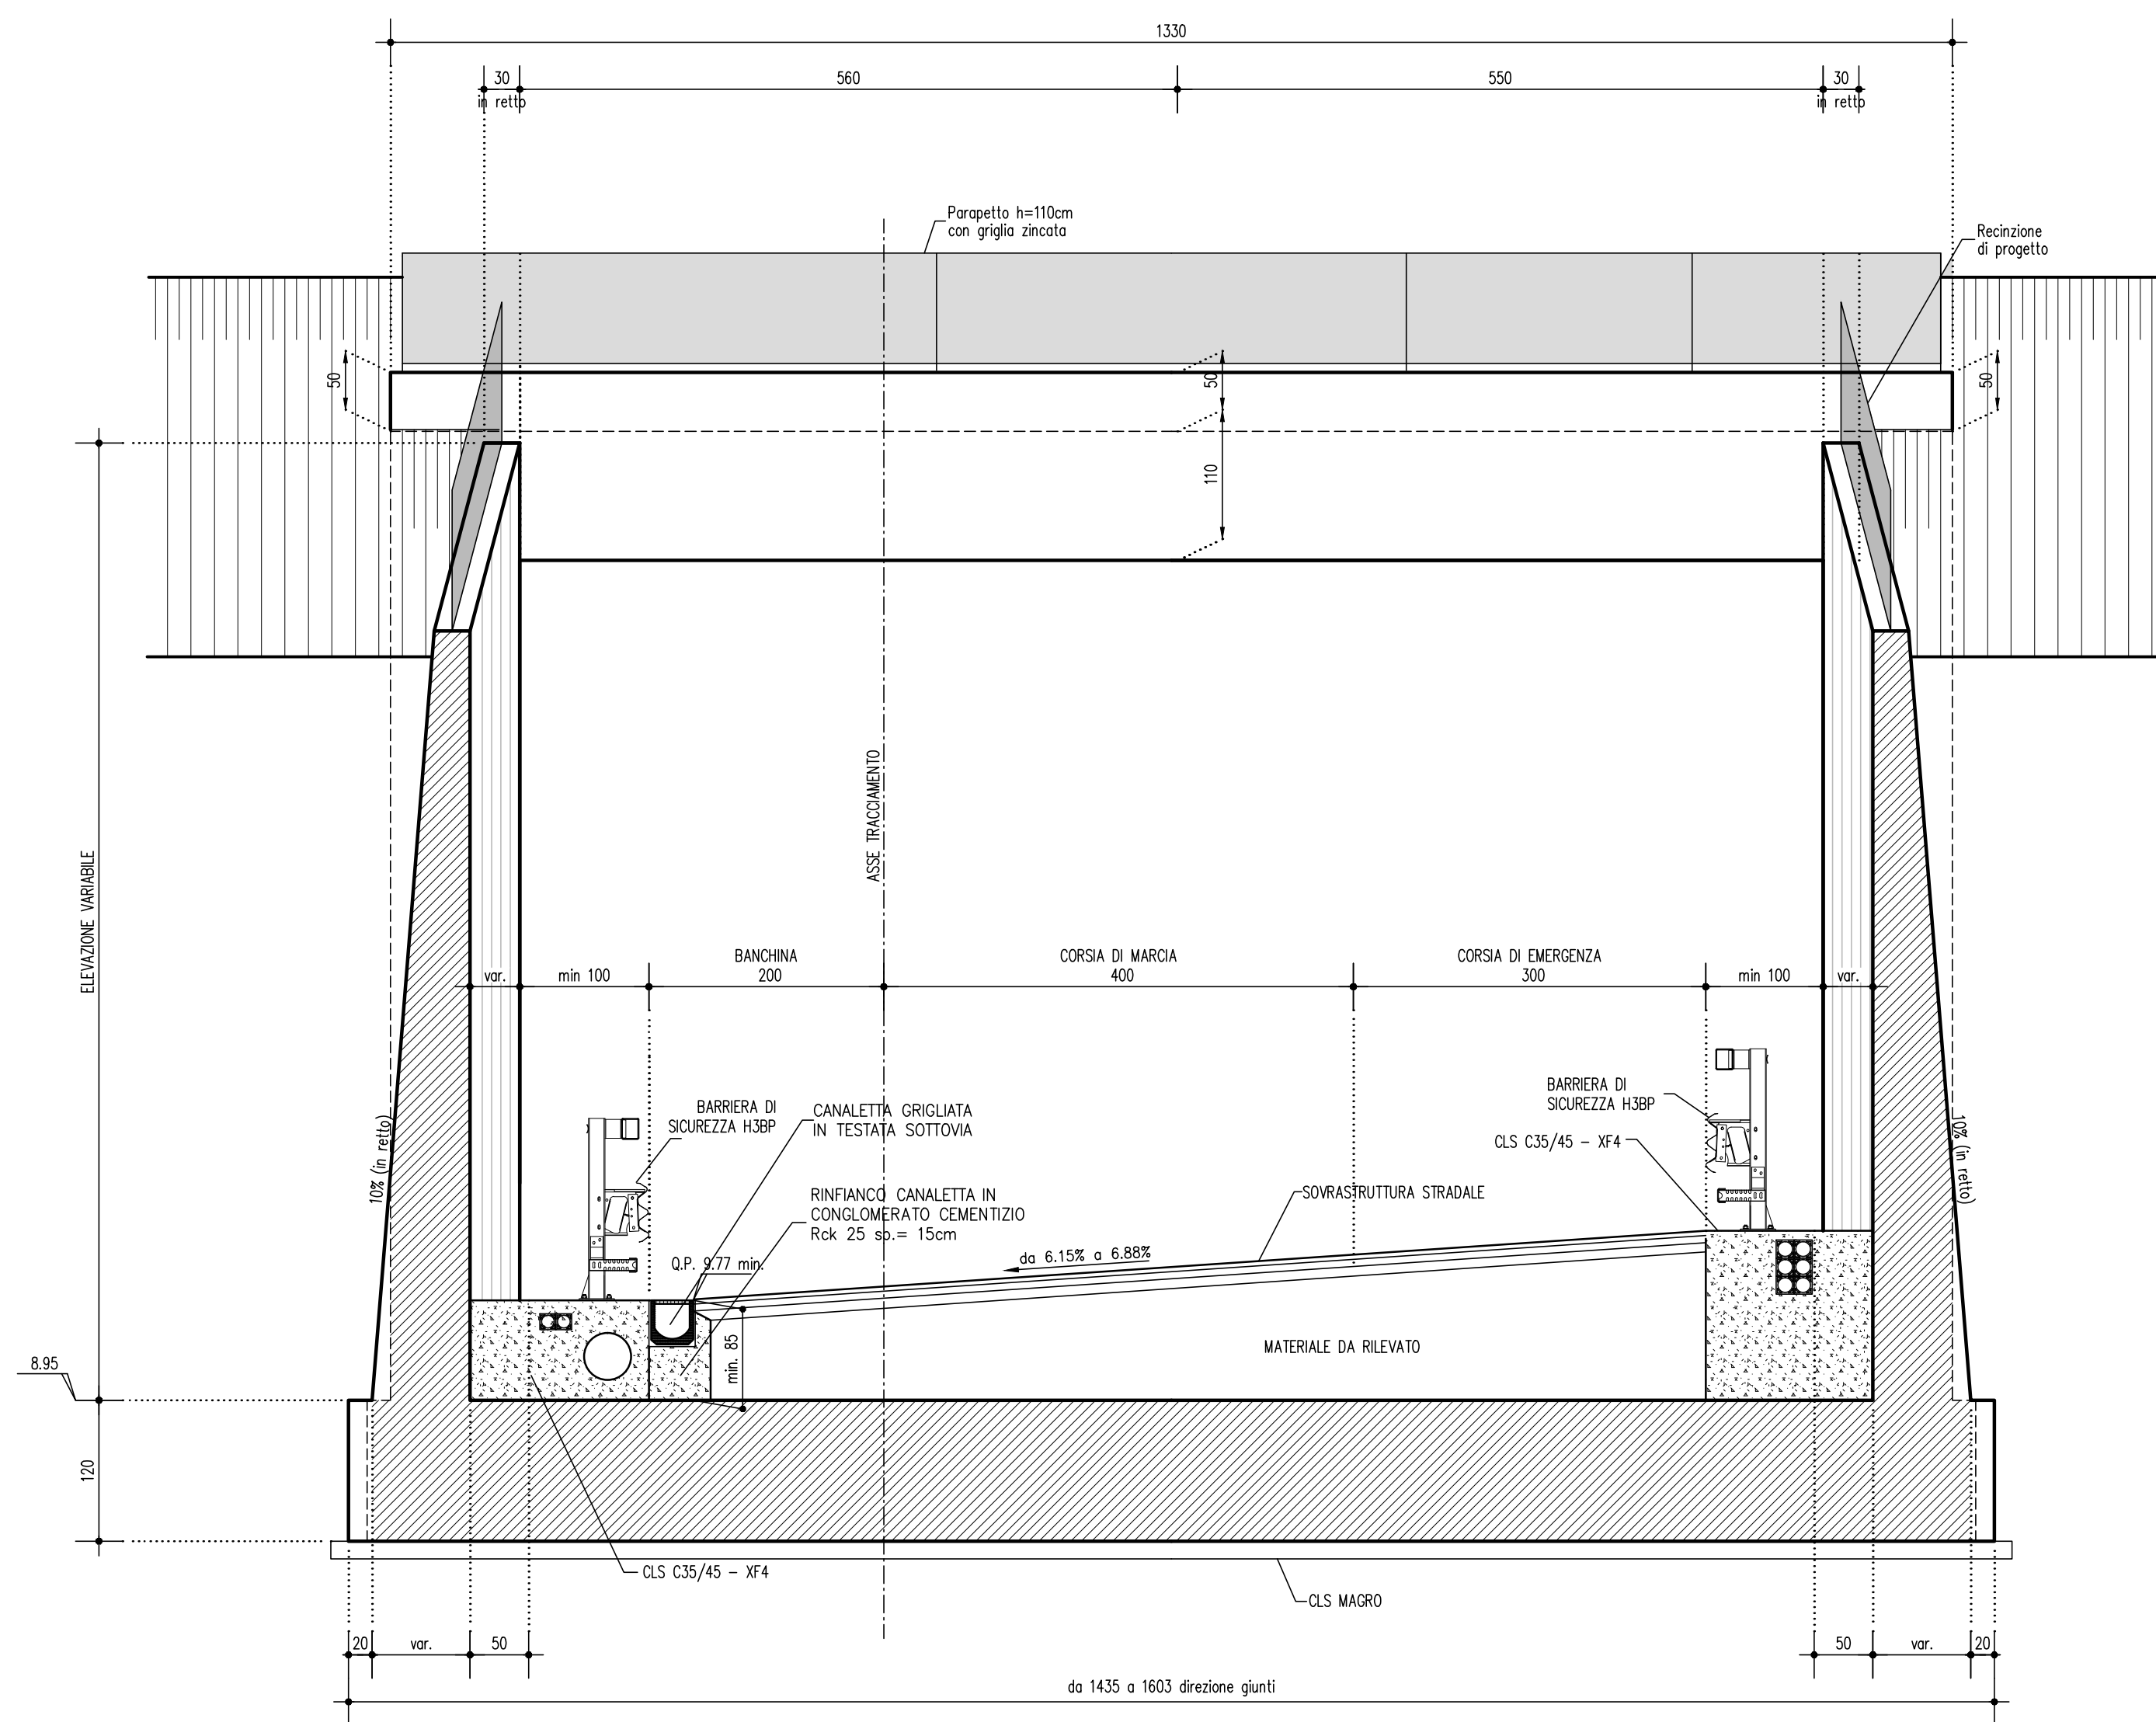


DETTAGLI CORDOLI LATERALI 1:20

Attrezzato con barriera metallica e parapetto

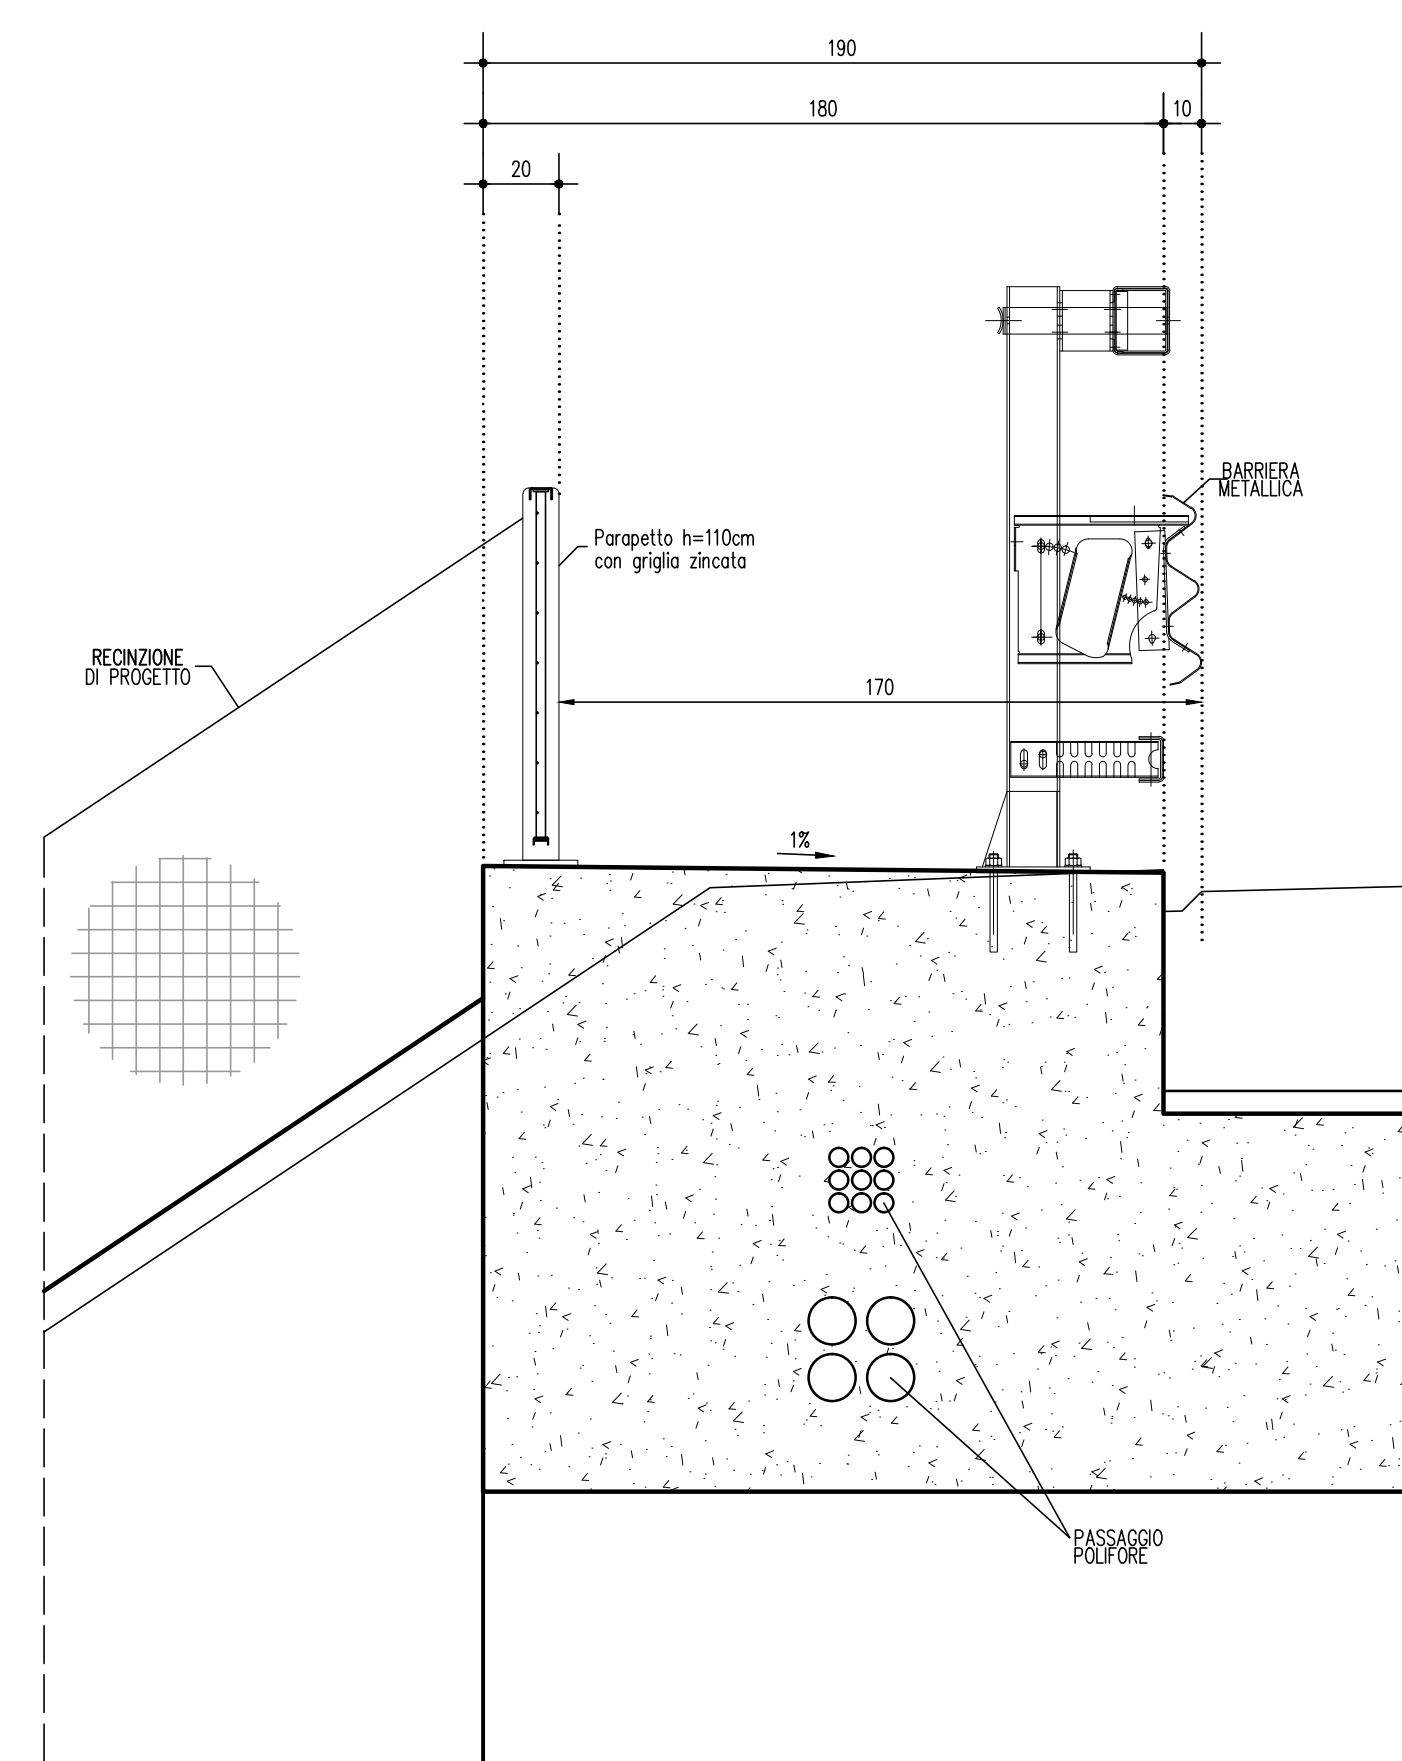

Attrezzato con barriera metallica e barriera antirullo

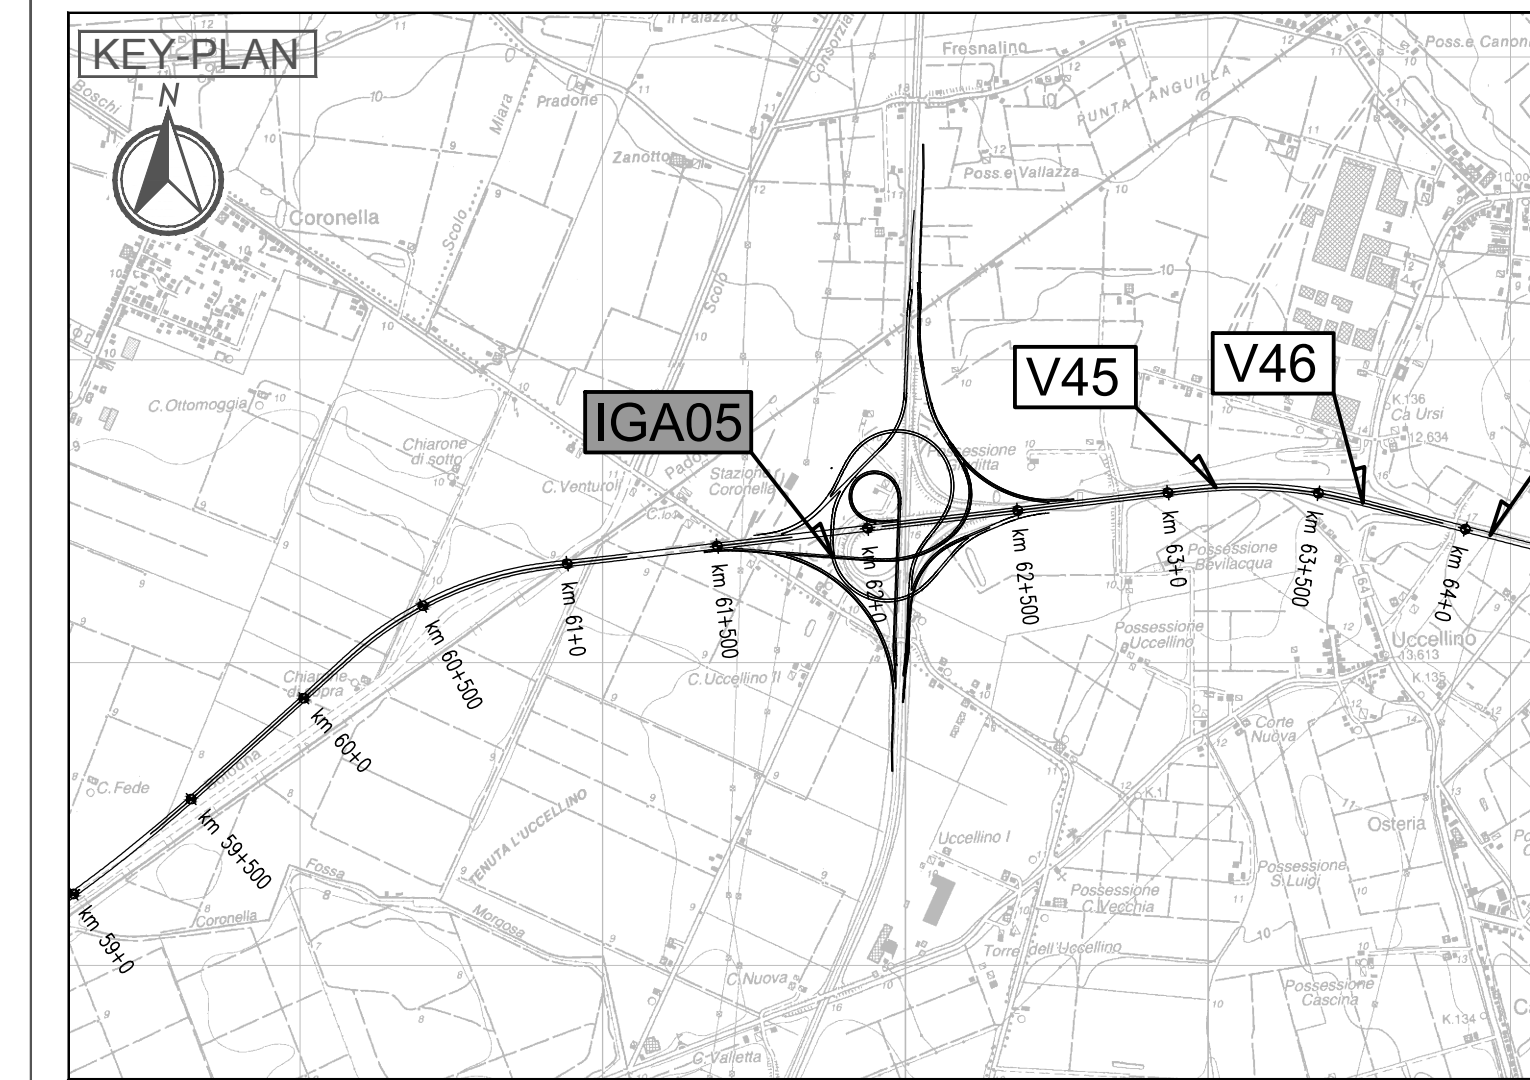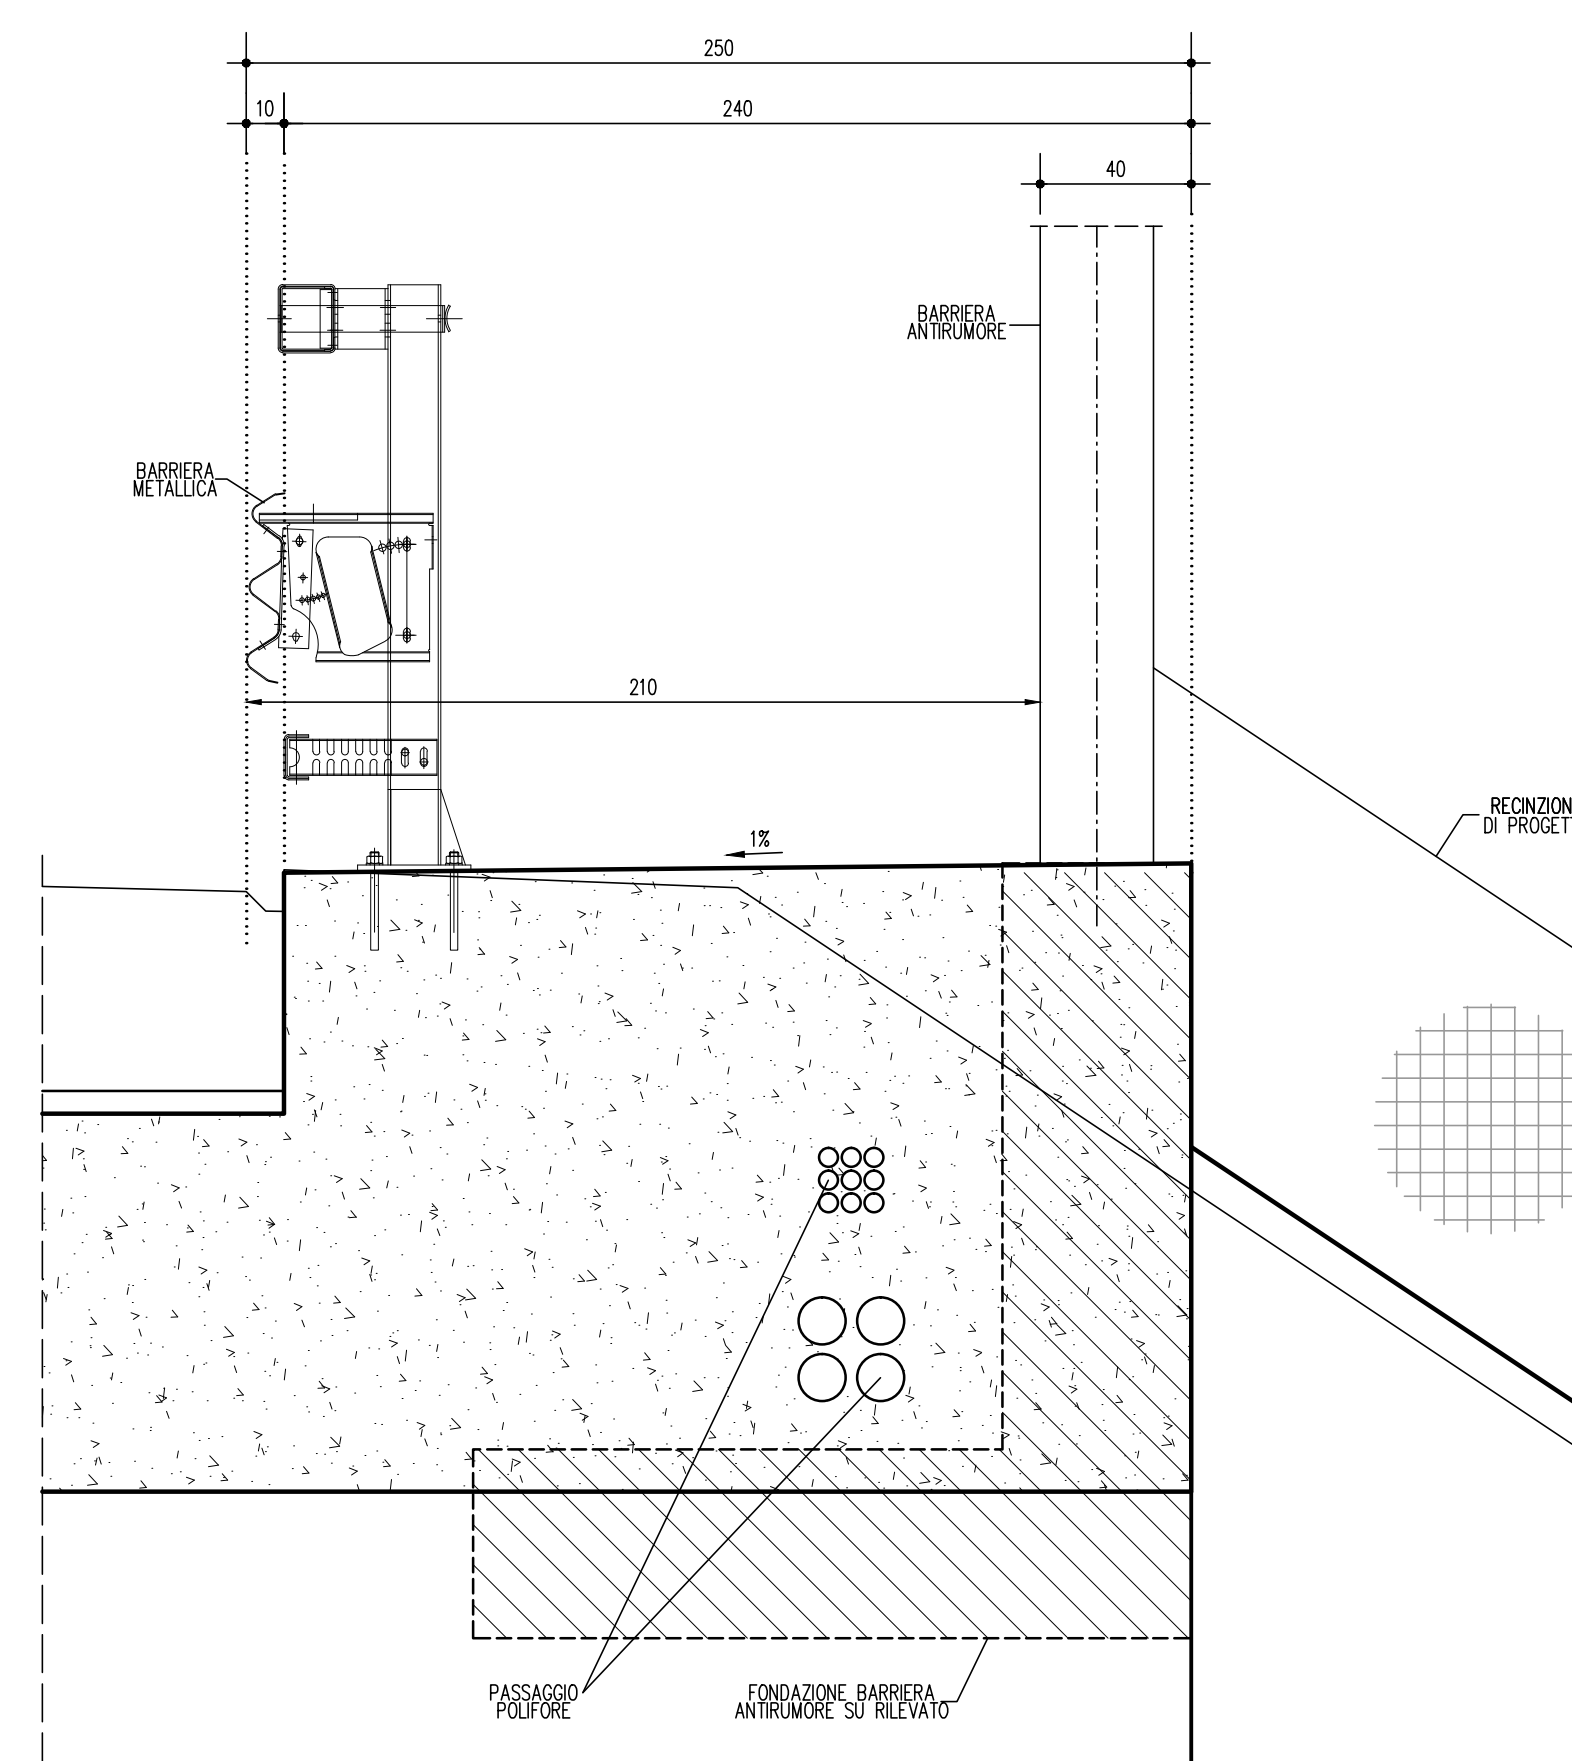

LEGENDA

ELABORATI DI RIFERIMENTO

PD_0_000_0000_0_GE_KT_01 - ELENCO NORMATIVE DI RIFERIMENTO
 PD_0_000_0000_0_GE_KT_02 - VITA UTILE E CLASSI D'USO DELLE OPERE
 PD_0_000_0000_0_SD_ST_07 - SEZIONI TIPO AUTOSTRADALI - RAMI DI SVINCOLO - Tavola 1/2
 PD_0_000_0000_0_SD_ST_08 - SEZIONI TIPO AUTOSTRADALI - RAMI DI SVINCOLO - Tavola 2/2
 PD_0_000_0000_0_CM_TP_01 - SOTTOVIA SOPRA/FALDA - BARRIERE/ABBUZZAZIONE
 PD_0_000_0000_0_CM_TP_05 - SOTTOVIA E MURI - PARAPETTI

CARATTERISTICHE DEI MATERIALI

PER CARATTERISTICHE DEI MATERIALI VEDERE ELABORATO:
 PD_0_000_0000_0_GE_TB_01 - TABELLA MATERIALI E CLASSI DI ESPOSIZIONE CALCESTRUZZO

NOTE

_TUTTE LE MISURE SONO ESPRESSE IN CENTIMETRI
 _TUTTE LE QUOTE ALTIMETRICHE SONO ESPRESSE IN METRI s.l.m.
 _TUTTI GLI ANGOLI SONO ESPRESSE IN GRADI CENTESIMALI
 _QUOTA FALDA DI PROGETTO A +0.50m DA PIANO CAMPAGNA

IL CONCESSIONARIO
ARC AUTOSTRADA REGIONALE CISPADANA

IL CONCESSIONARIO
Regione Emilia-Romagna

AUTOSTRADA REGIONALE CISPADANA DAL CASELLO DI REGGIOLO-ROLO SULLA A22 AL CASELLO DI FERRARA SUD SULLA A13
 CODICE C.U.P. E81808000600009

PROGETTO DEFINITIVO

ASSE AUTOSTRADALE (COMPRESIVO DEGLI INTERVENTI LOCALI DI COLLEGAMENTO VIARIO AL SISTEMA AUTOSTRADALE)
 OPERE STRUTTURALI
 OPERE D'ARTE MAGGIORI - GALLERIE ARTIFICIALI E MANUFATTI
 INTERCONNESSIONE CON A13 BOLOGNA FERRARA GALLERIA ARTIFICIALE 2 RAMPA NORD-EST
 OPERA D'ARTE - SEZIONI TRASVERSALI

IL PROGETTISTA
PIACENTINI INGEGNERI S.r.l.
 Ing. Luca Piacentini
 Albo Ing. Bologna n° 4152

RESPONSABILE INTEGRAZIONE PRESTAZIONI SPECIALISTICHE
 Ing. Emilio Salsi
 Albo Ing. Reggio Emilia n° 945

IL CONCESSIONARIO
Autosole Regionale Caspiana S.p.A. & PRESTAZIONI
 Cristiano Piacentini

G									
F									
E									
D									
C									
B									
A	17/04/2012	Emissione							
REVISIONI	DATA	DESCRIZIONE	ELABORATORE	PROGETTISTA	CONTOLOGO	APPROVAZIONE			
IDENTIFICAZIONE ELABORATO									
NUM. PROSP.	NUM. FOL.	DATA	DESCRIZIONE	SCALE	PROGETTISTA	CONTOLOGO	APPROVAZIONE	DATA	SCALE
2782	0	0	0	1:50	A	A	A	17/04/2012	1:50-1:20