



### PARTICOLARE PIANTA STRATIGRAFIA PARETE CON COIBENTAZIONE

Scala: 1:20

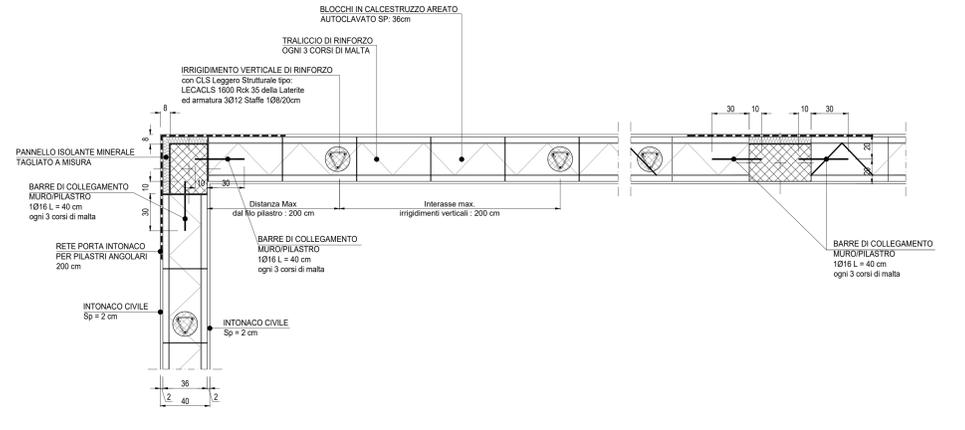


### PARTICOLARE MESSA A TERRA

Scala: 1:5

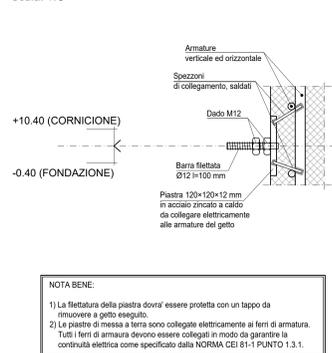


### PARTICOLARE PAVIMENTO FLOTTANTE

Scala: 1:5

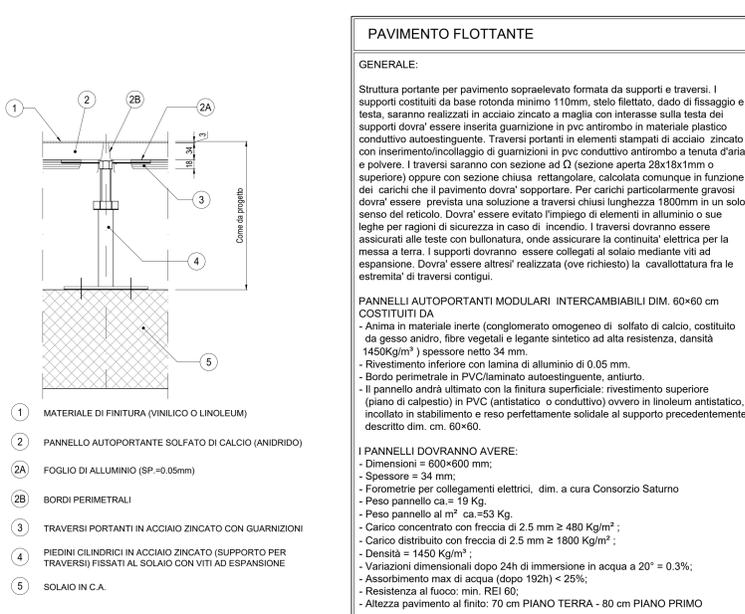


### PARTICOLARE COLLEGAMENTO TRAVE/PILASTRINI IRRIGIDIMENTO PER MURATURA PERIMETRALE ESTERNA

Scala: 1:10

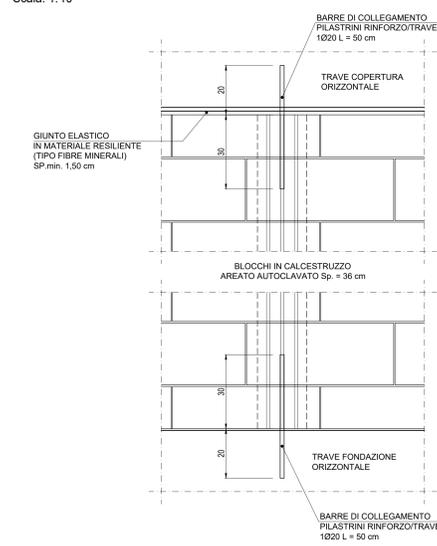


### NERVATURA PER MURI INTERNI

Scala: 1:10

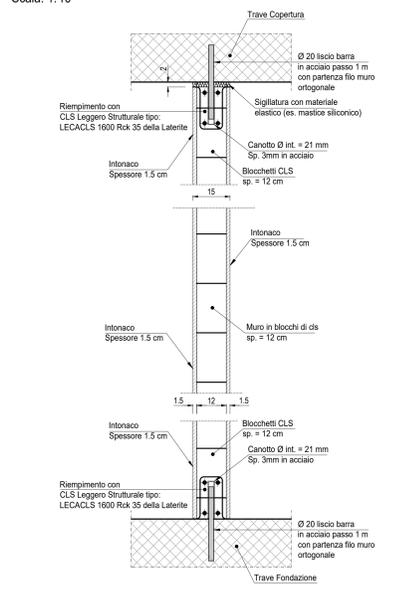


### PART. POZZETTO PIÈ DI PLUVIALE

Scala: 1:10

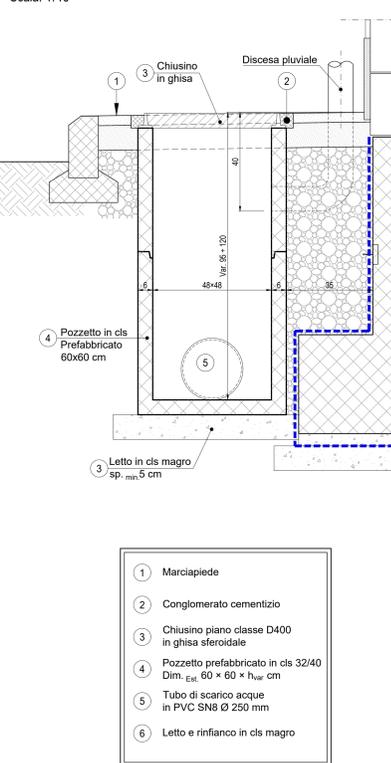

### PARTICOLARE PARAPETTO

Scala: 1:10

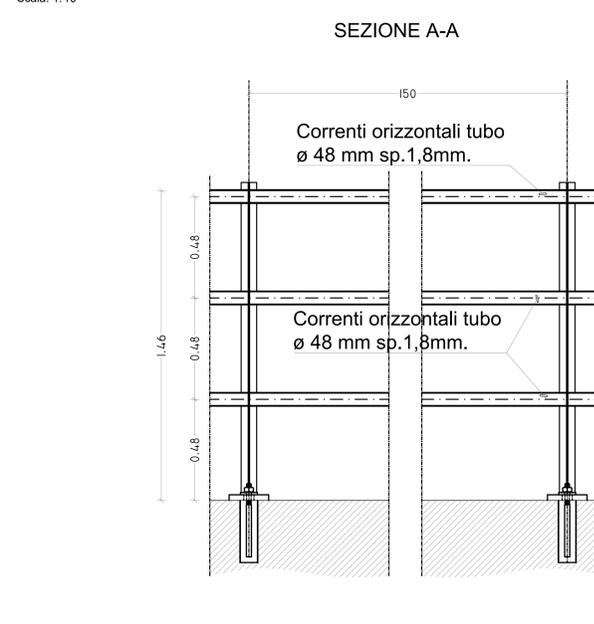

### CONNETTORE TIPO: MOLLA GALVA




**NOTA BENE:**  
 Qualora non fosse possibile realizzare la nervatura per i muri interni o se gli stessi hanno sviluppo inferiore ad 1m utilizzare il seguente connettore

### NOTE

Tutti i divisori interni avranno telaio "resistente" come richiesto dal p.to C.6.4. del D.M. 16.01.1996. (I pannelli divisori interni se hanno altezza superiore a 4 m o sviluppano una superficie superiore a 20 m<sup>2</sup>, debbono essere collegati alle strutture superiori e inferiori mediante nervature verticali disposte a interasse minore di 1,0 m.....). Vedi: NERVATURA PER MURI INTERNI


### PAV. FLOTTANTI PARTICOLARE AREAIZIONE

Scala: 1:20

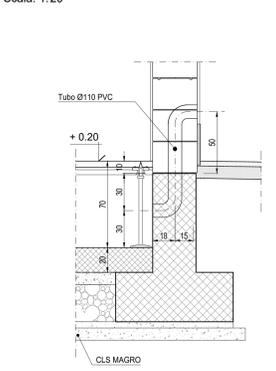


### PARTICOLARE: ARCHITRAVE DI PORTE E FINESTRE

Fuori Scala

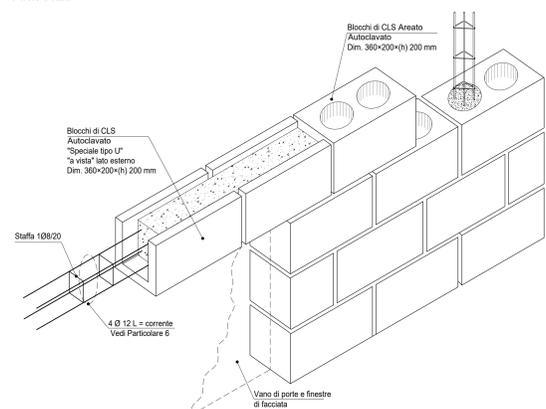


### PARTICOLARE SOLETTA PIENA E MARCIAPIEDE

Scala: 1:20

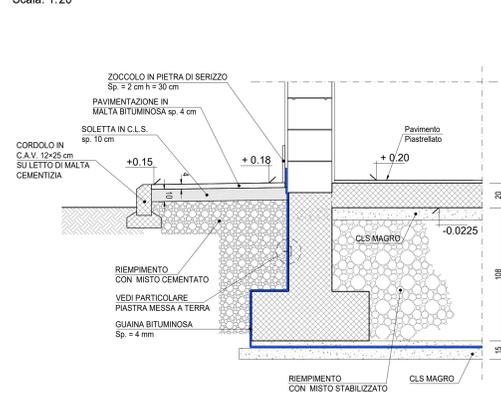


### PIANTA

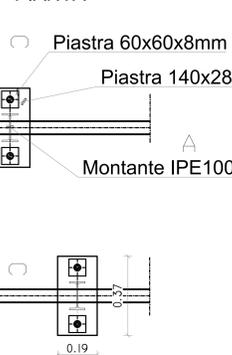

**Montanti realizzati in profilo IPE100**  
**Correnti orizzontali tubo Ø 48 mm sp. 1.8mm.**  
**Saldatura a cordone d'angolo a=5mm**  
**Lamiera sp.=5mm h=200mm**  
**2 tirafondi Ø18 M16**

### SEZIONE C-C

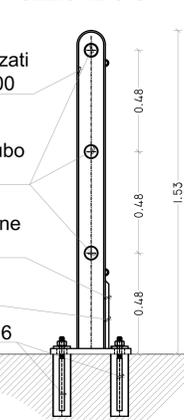

### CARATTERISTICHE DEI MATERIALI

<b>Calcestruzzo per magroni classe C12/16 (UNI EN 206-1)</b> Massima dimensione aggregati: - 40 mm	<b>FONDAZIONI - Calcestruzzo classe C25/30</b> Classe di esposizione: XC2 (UNI EN 206-1) Massima dimensione aggregati: 30 mm Classe di consistenza: S3-S5 (UNI EN 206-1) Rapporto acqua/cemento massimo: 0.60 - Dosaggio minimo cemento 300 kg/m <sup>3</sup>
<b>PILASTRI - TRAVI - SOLAI - Calcestruzzo classe C32/40</b> Classe di esposizione: XC2 (UNI EN 206-1) Massima dimensione aggregati: 25 mm Classe di consistenza: S3-S5 (UNI EN 206-1) Rapporto acqua/cemento massimo: 0.55 - Dosaggio minimo cemento 320 kg/m <sup>3</sup>	<b>SPECIFICHE GENERALI</b> - Controllo di accettazione per il calcestruzzo: tipo A - Tutte le caratteristiche sopra indicate per il calcestruzzo devono essere riportate nella bolla di consegna. - E' vietata qualunque aggiunta d'acqua al calcestruzzo in cantiere - Prima di ogni getto avvisare la Direzione Lavori Strutturale - Il getto con temperatura dell'aria inferiore a 5°C deve essere autorizzato dalla Direzione Lavori Strutturale - In fase di stagionatura dei getti impedire il dilavamento superficiale dei getti per pioggia o ruscellamento d'acqua - In fase di stagionatura dei getti con temperature dell'aria superiori a 25°C o in presenza di forte irraggiamento solare o di vento, procedere a bagnatura delle superfici già indurite
<b>Acciaio per c.a. in barre ad aderenza migliorata</b> Acciaio tipo B 450 C. L'acciaio fornito dovrà essere di tipo saldatile. Ogni fornitura deve essere accompagnata da copia conforme del relativo certificato, con data non anteriore a tre mesi, emesso dal Laboratorio Ufficiale incaricato del controllo in stabilimento. <b>Copriferro nominale minimo strutture interrate 40 mm</b> <b>Copriferro nominale minimo strutture in elevazione 30 mm</b>	

COMMITTENTE:



ALTA Sorveglianza:



GENERAL CONTRACTOR:



**INFRASTRUTTURE FERROVIARIE STRATEGICHE DEFINITE DALLA LEGGE OBIETTIVO N.443/01**  
**TRATTA A.V./A.C. TERZO VALICO DEI GIOVI**  
**PROGETTO DEFINITIVO**

**VAR0031 - SSE BIVIO CORVI**  
**OC00 - Opere Civili**  
**Fabbricati FA21 e FA22**  
**Dettagli**

GENERAL CONTRACTOR <b>Cociv</b> Ing. P. Piva		DIRETTORE LAVORI		SCALA: VARIE
COMMESSA <b>A301</b>	LOTTO <b>0X</b>	FASE <b>D</b>	ENTE <b>CV</b>	TIPO DOC. <b>BZ</b>
OPERAZIONE <b>OC0000</b>	PROGR. <b>053</b>	REV. <b>A</b>		
Rev.	Descrizione emissione	Redatto	Data	Verificato
AD0	PRIMA EMISSIONE	3BA s.r.l.	06/09/2021	07/09/2021
Progettazione: P. Costa Medici Data: 08/09/2021 Rev. 10 Data: 08/09/2021				
Nome File: A311-03-01-02-03-1374-137				