PLANIMETRIA
1:200

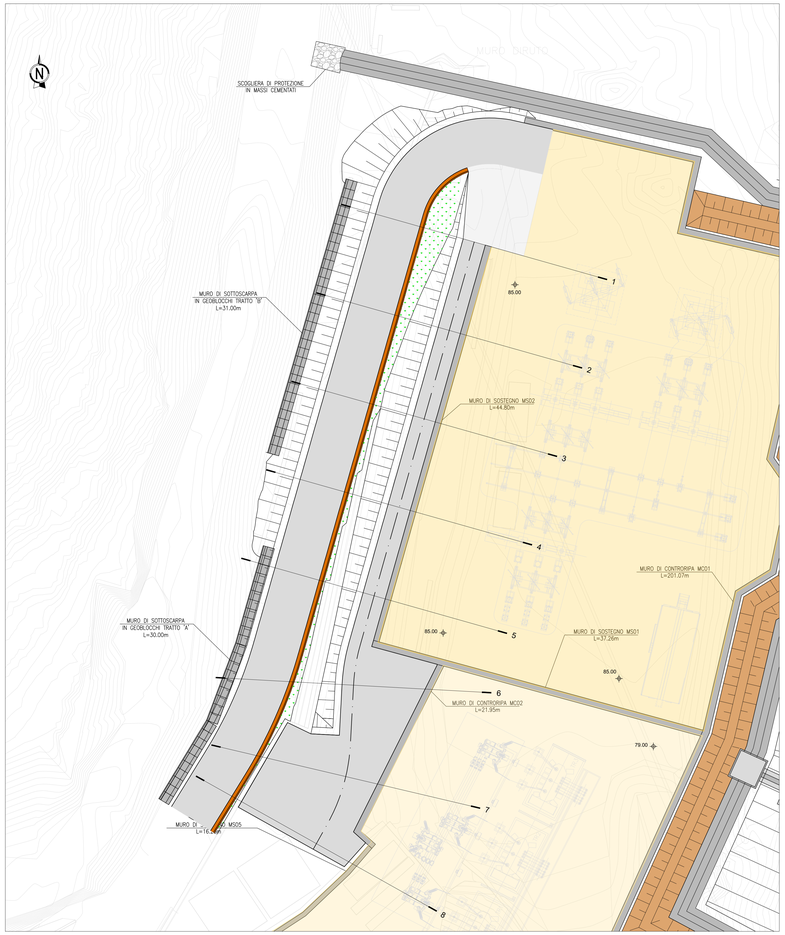

PLANIMETRIA TRACCIAMENTO
1:200

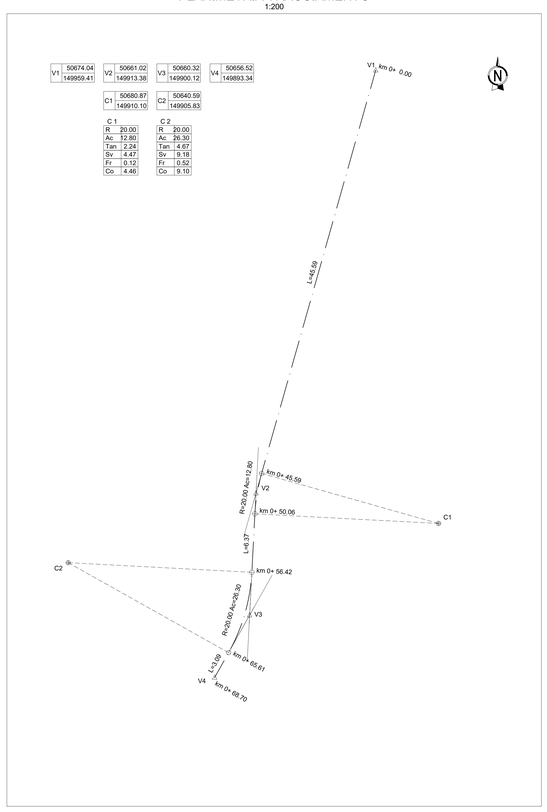

LIVELLETTE			
	D=−0.027 L=46.71 P=−0.40%	D=−3.010 L=42.57 P=−10.00%	D=−0.160 L=31.94 P=−0.50%

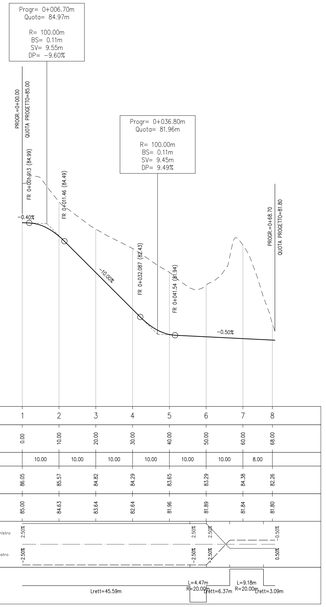

Scala : 1:500/50
Q.Rif. : 80.00

NUMERO SEZIONE	1	2	3	4	5	6	7	fin
DISTANZE PROGRESSIVE	0.00	10.00	20.00	30.00	40.00	50.00	60.00	68.00
DISTANZE PARZIALI		10.00	10.00	10.00	10.00	10.00	8.00	
QUOTE TERRENO	86.00	85.37	84.82	84.29	83.65	83.29	84.36	82.26
QUOTE PROGETTO	85.00	84.63	83.64	82.64	81.96	81.89	81.84	81.80
ANDAMENTO CIGLI	Sinistro: 2.50% / −2.50% / −2.50% / −2.50% / −2.50% / −2.50% / −2.50% Destro: 2.50% / −2.50% / −2.50% / −2.50% / −2.50% / −2.50% / −2.50%							
ANDAMENTO PLANIMETRICO	Lrett=45.59m				L=4.47m R=20.00m	Lrett=6.37m	L=9.18m R=20.00m	Lrett=3.09m

KEYMAP
Non in scala

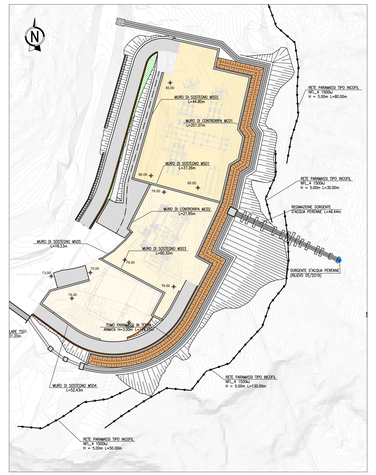

SEZIONE TIPOLOGICA
1:50

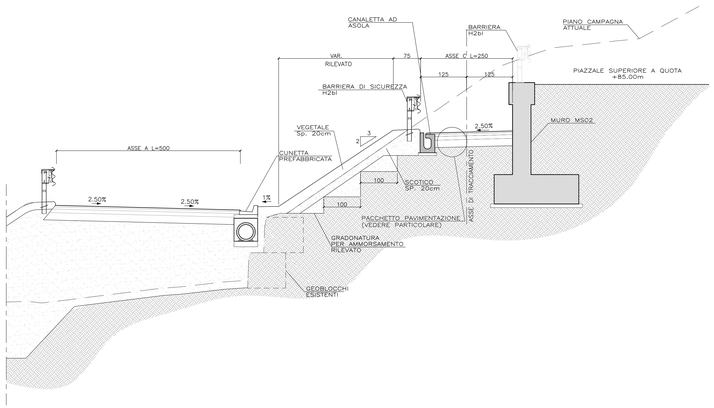

PARTICOLARE PACCHETTO PAVIMENTAZIONE
non in scala

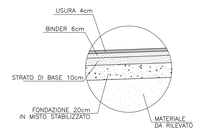

COMMITTENTE:
RFI RETE FERROVIARIA ITALIANA
GRUPPO FERROVIE DELLO STATO ITALIANE

ALTA SORVEGLIANZA:
ITALFERR
GRUPPO FERROVIE DELLO STATO ITALIANE

GENERAL CONTRACTOR:
Consorzio Cooperative Costruzioni

INFRASTRUTTURE FERROVIARIE STRATEGICHE DEFINITE DALLA LEGGE OBIETTIVO N.443/01

TRATTA A.V./A.C. TERZO VALICO DEI GIOVI
PROGETTO DEFINITIVO

VAR0031 - SSE BIVIO CORVI
PIAZZOLE TECNOLOGICHE

PIAZZOLA CORVI (BORZOLI)

Asse "C" - Planimetria di progetto, tracciamento e profilo longitudinale

GENERAL CONTRACTOR	DIRETTORE LAVORI	SCALA:
Consorzio Cociv Ing. F. Poma		VARIE

COMMESSA	LOTTO	FASE	ENTE	TIPO DOC.	OPERA/DISCIPLINA	PROGR.	REV.
I A 1 3	1 2	P R	D	P	A 0 0	0 0 2	A

PROGETTAZIONE:

Rev.	Descrizione	Redatto	Data	Verificato	Data	Validato	Data	IL PROGETTISTA
A	EMISSIONE	F. Cosentino	24/07/2020	F. Cosentino	24/07/2020	F. Cosentino	24/07/2020	Dott. Ing. Paolo Costa Medich Ordine Ingegneri Prov. TO n.7558 A

		COORD.	08/09/2021	08/09/2021
		P. Costa Nicola		

n. Elab.	Nome File: A301-04-D-CV-AZ-IN01-04-002-A01	CUP: F81H92000000008

Scala di plot: 1: VARIE

Firmato digitalmente da
Paolo COSTA MEDICH
CN = COSTA MEDICH Paolo
SerialNumber = TINIT-CSTPLA79H16C722L