




PIANTA CARPENTERIA
1:200

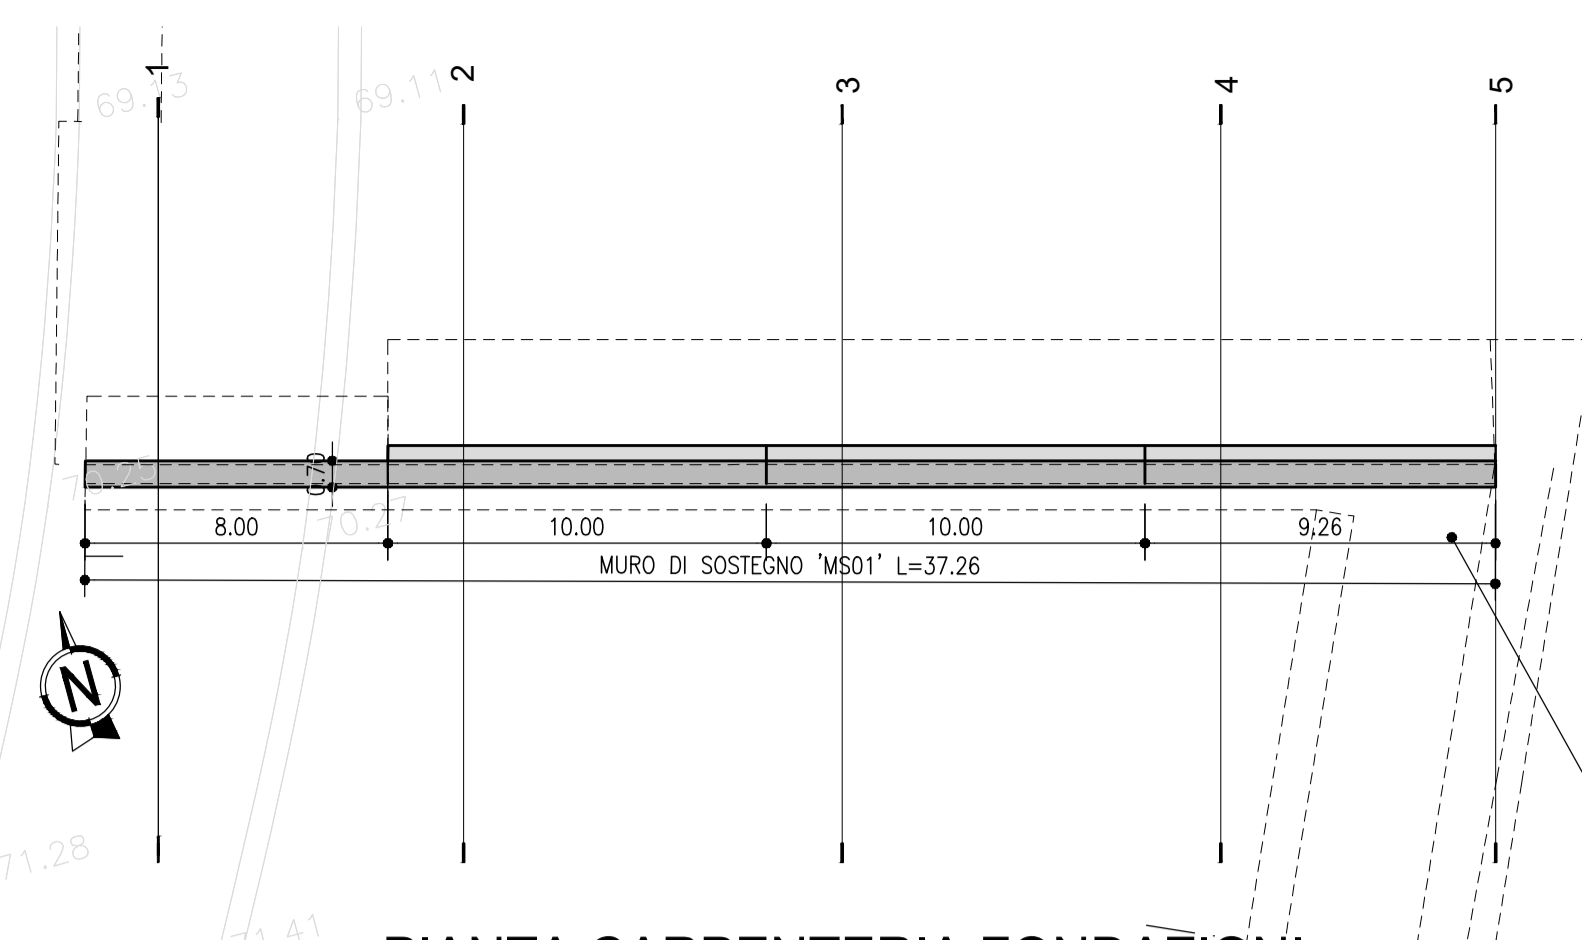


PIANTA CARPENTERIA FONDAZIONI
1:200

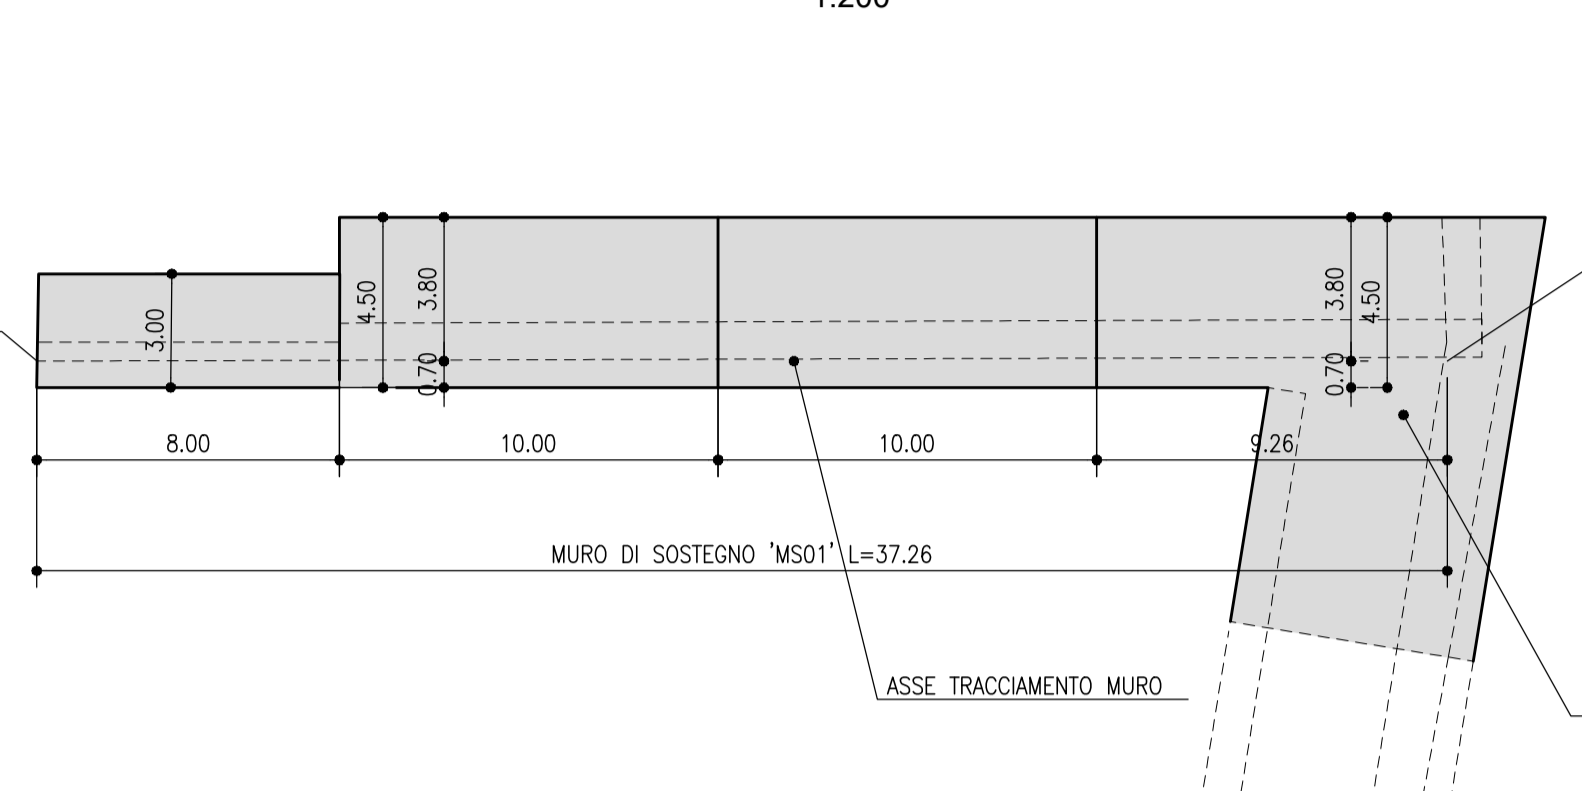


PLANIMETRIA GENERALE
1:200

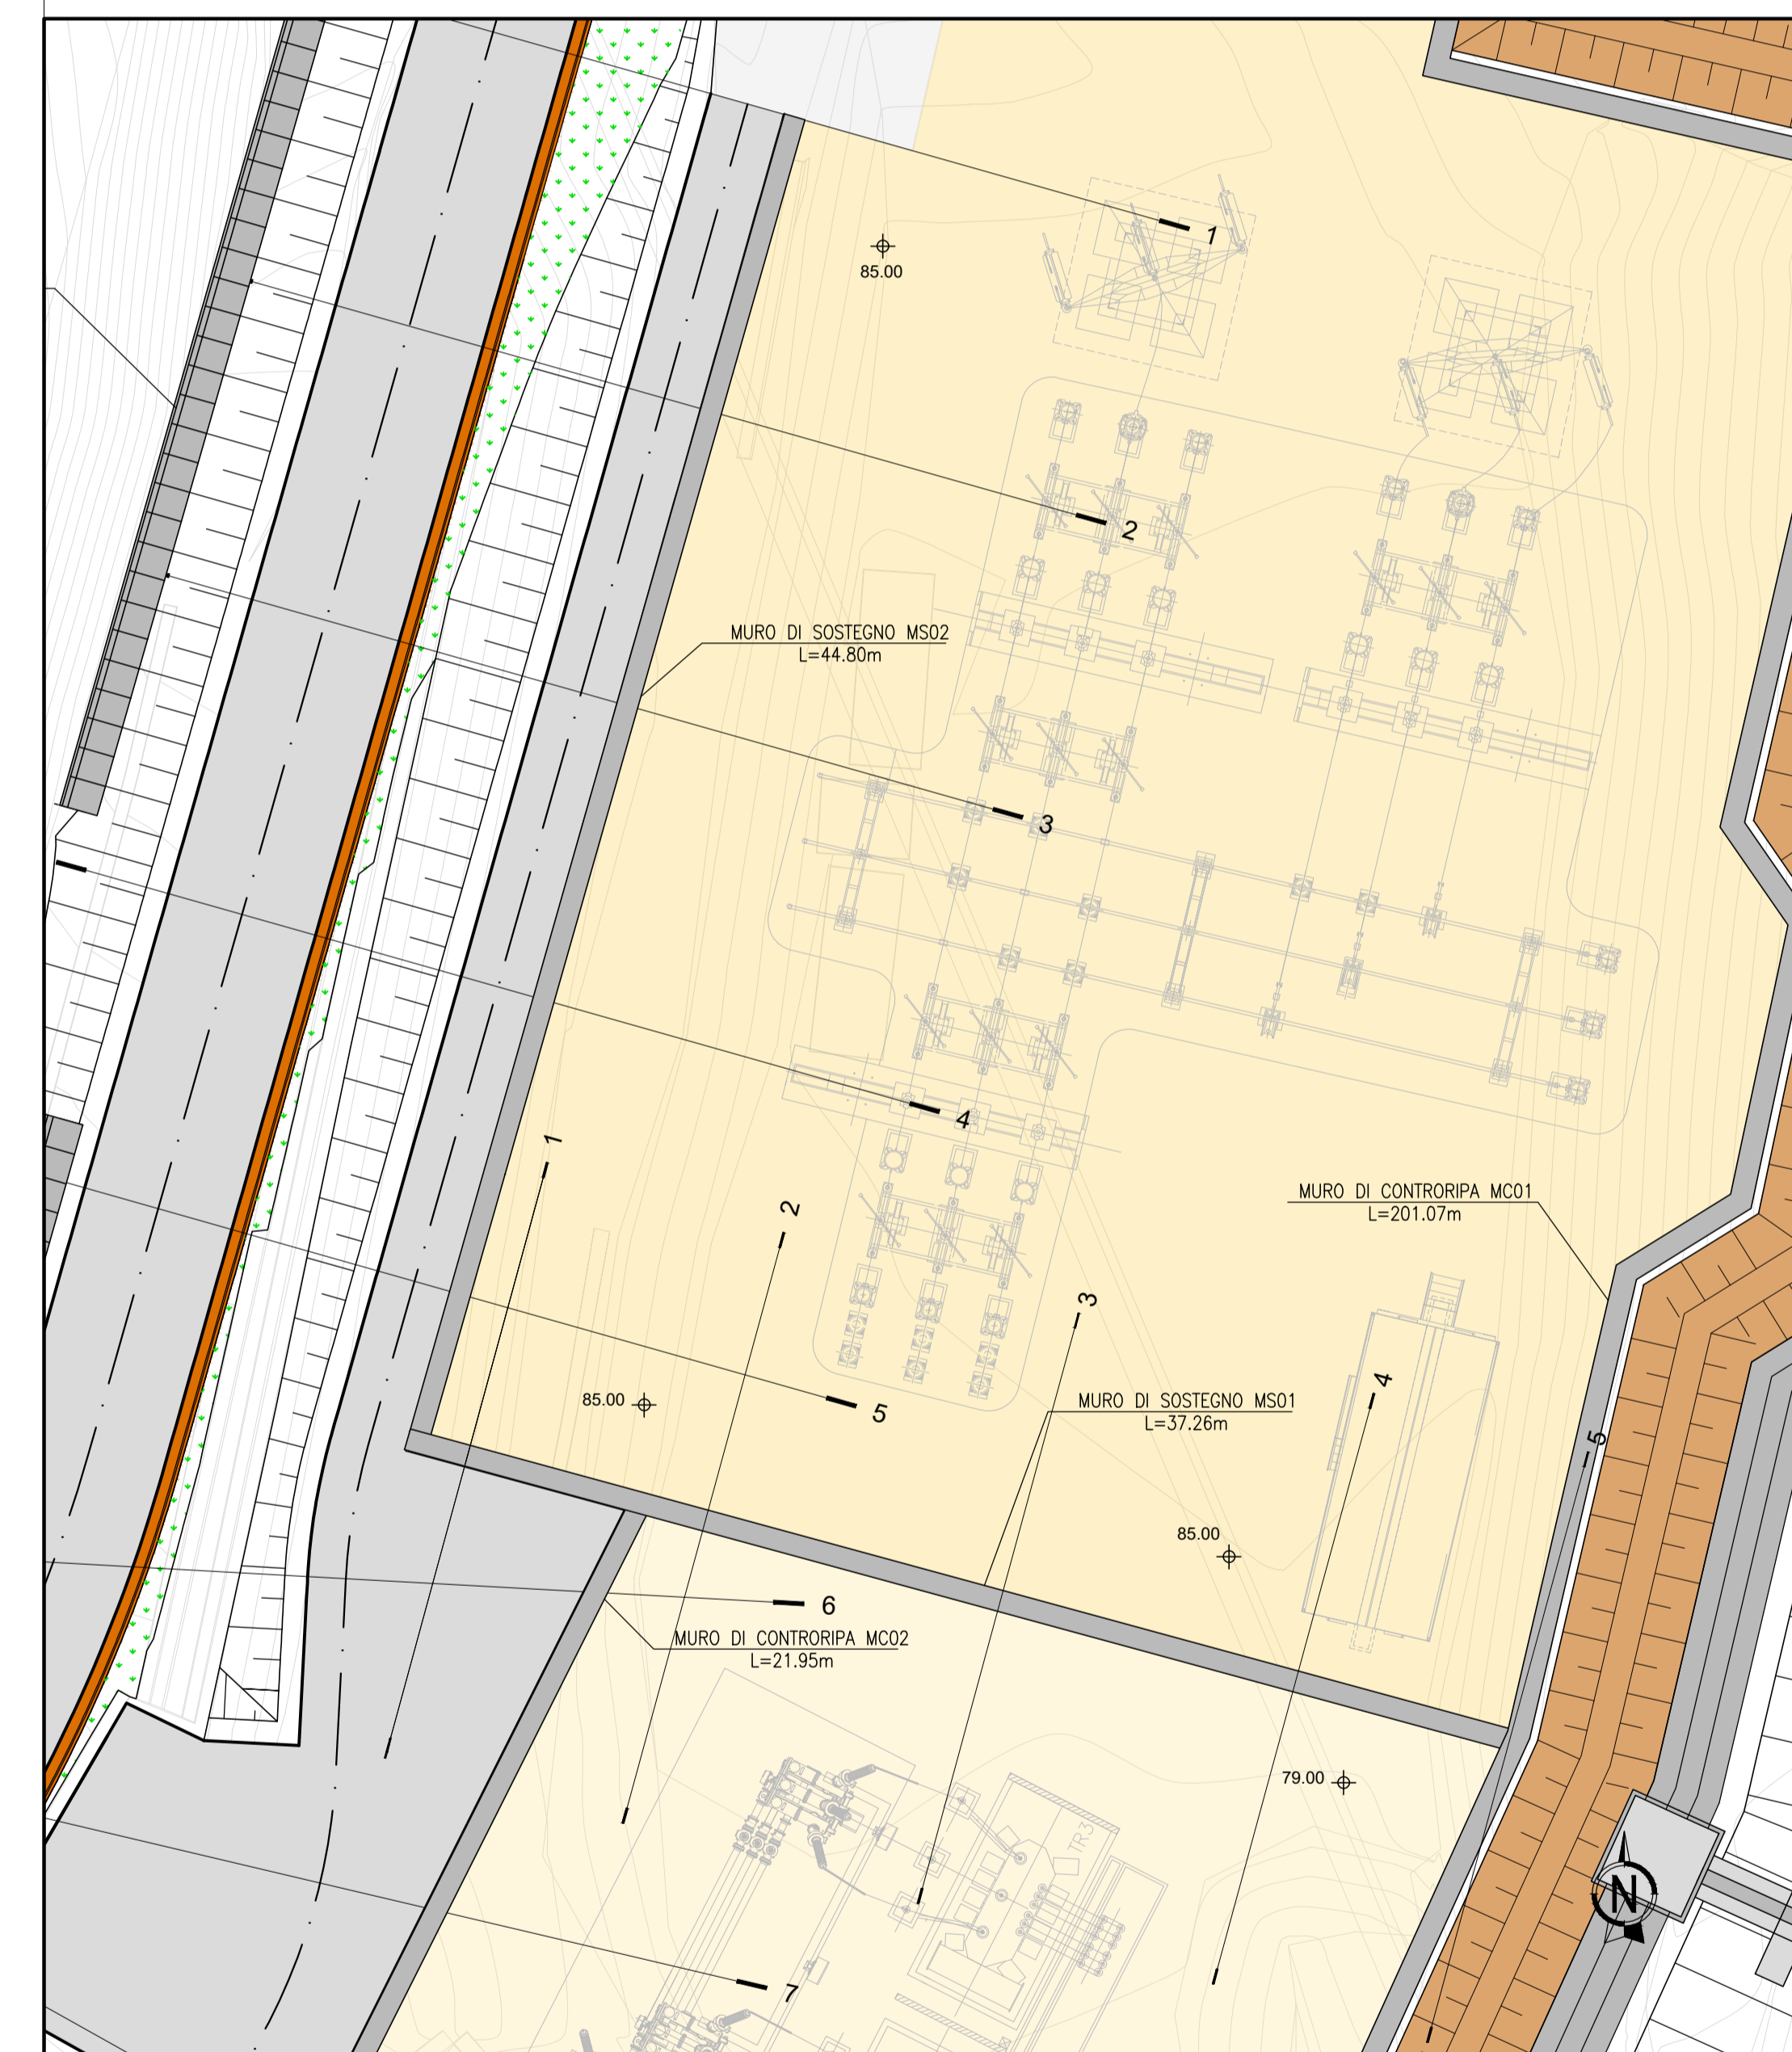


PIANTA SCAVI
1:200

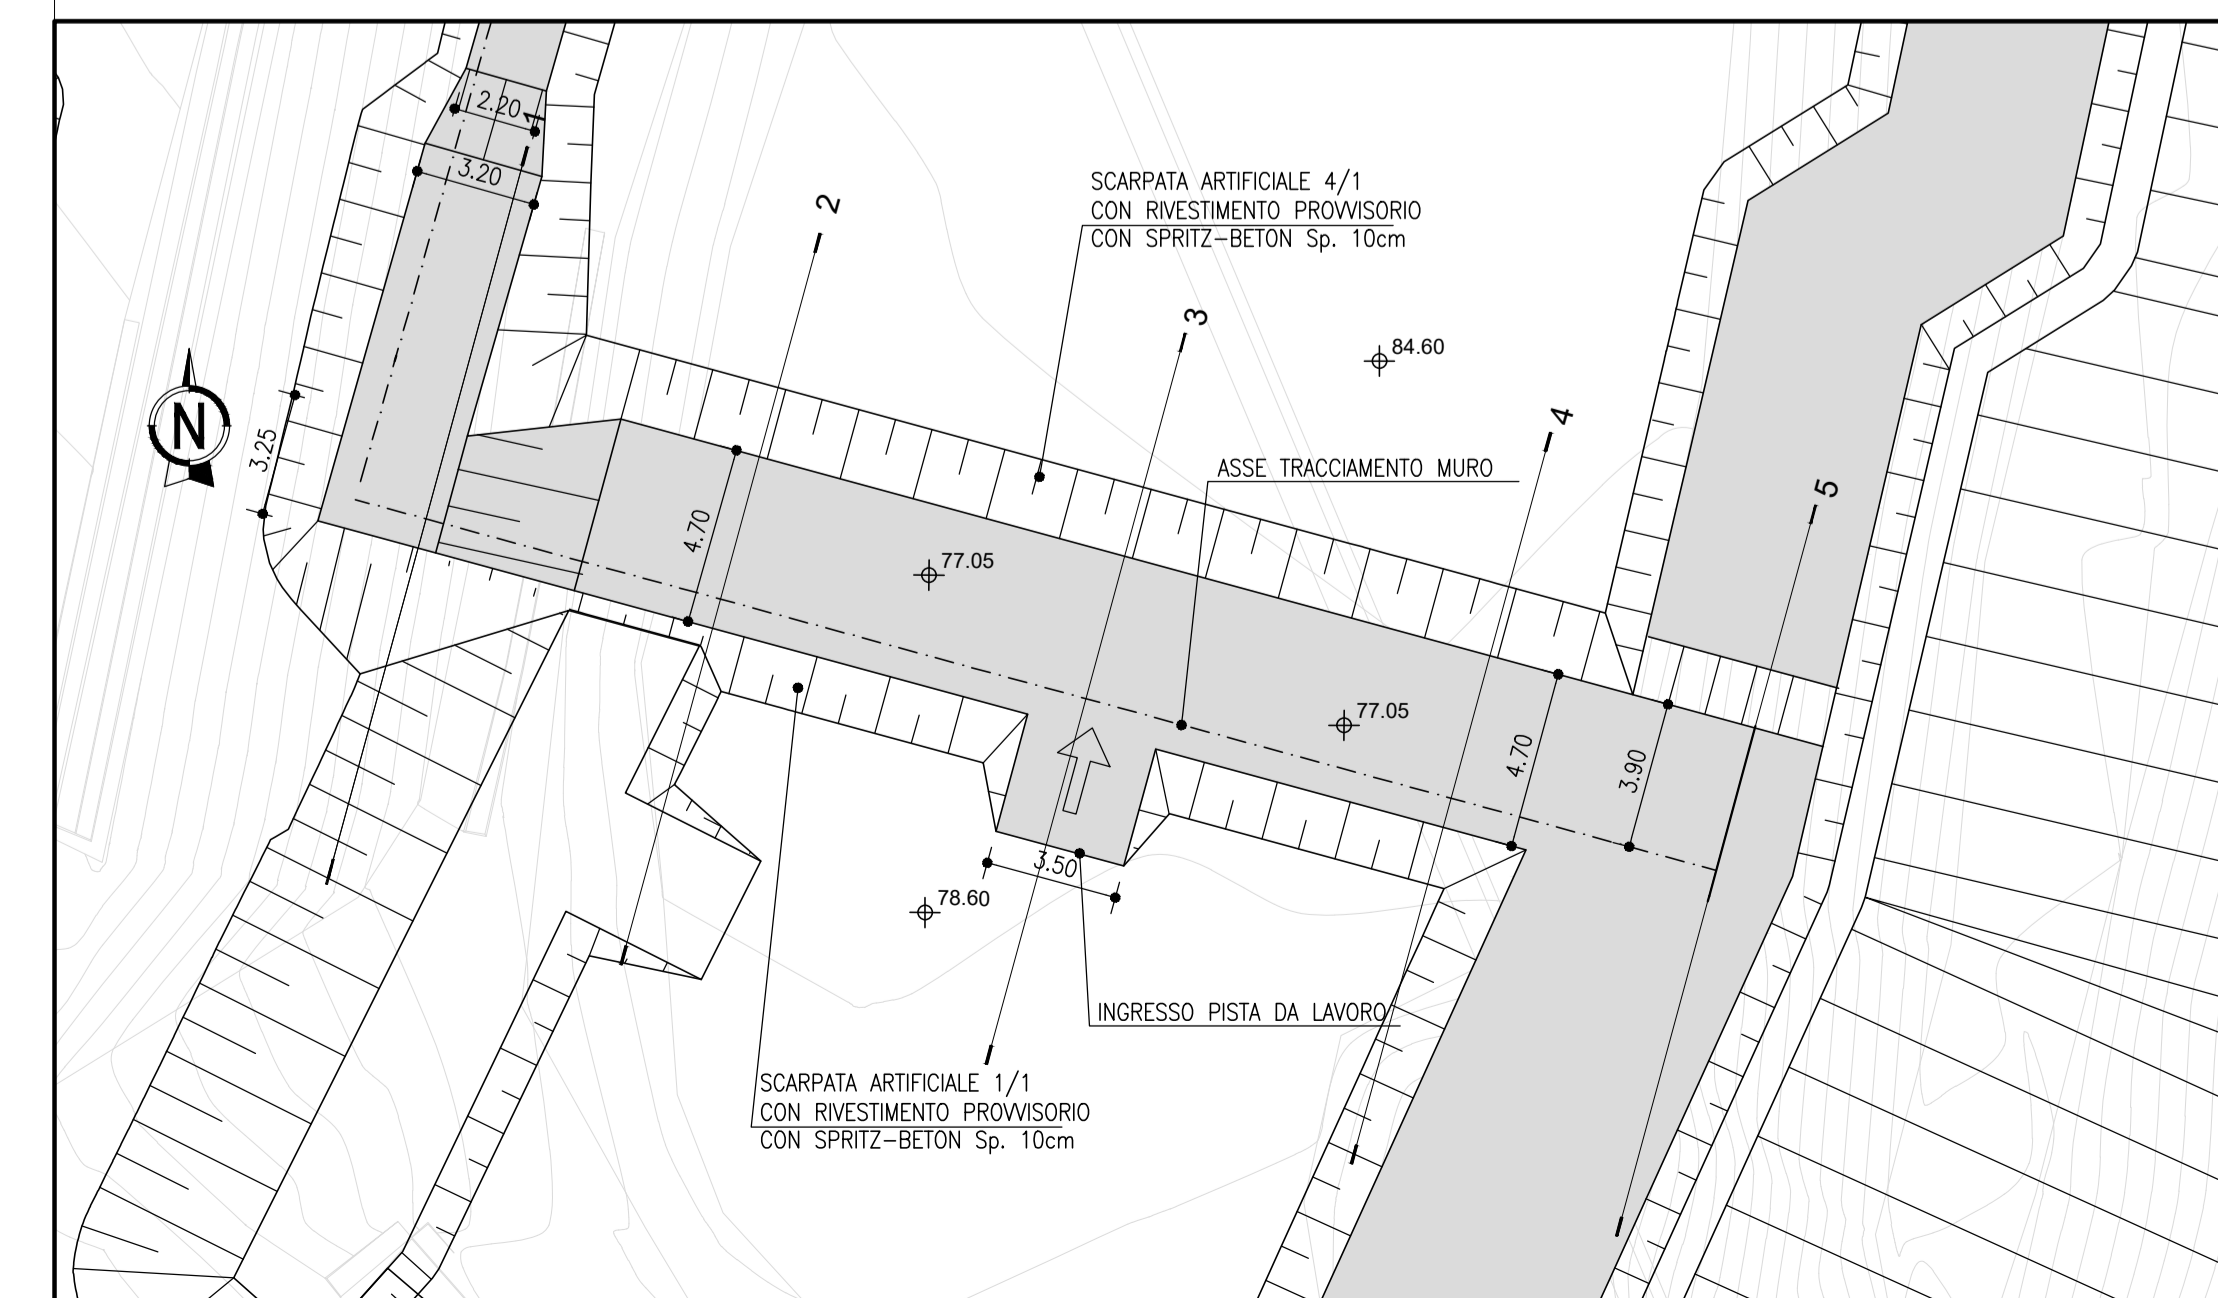


PROSPETTO
1:100
CARPENTERIA

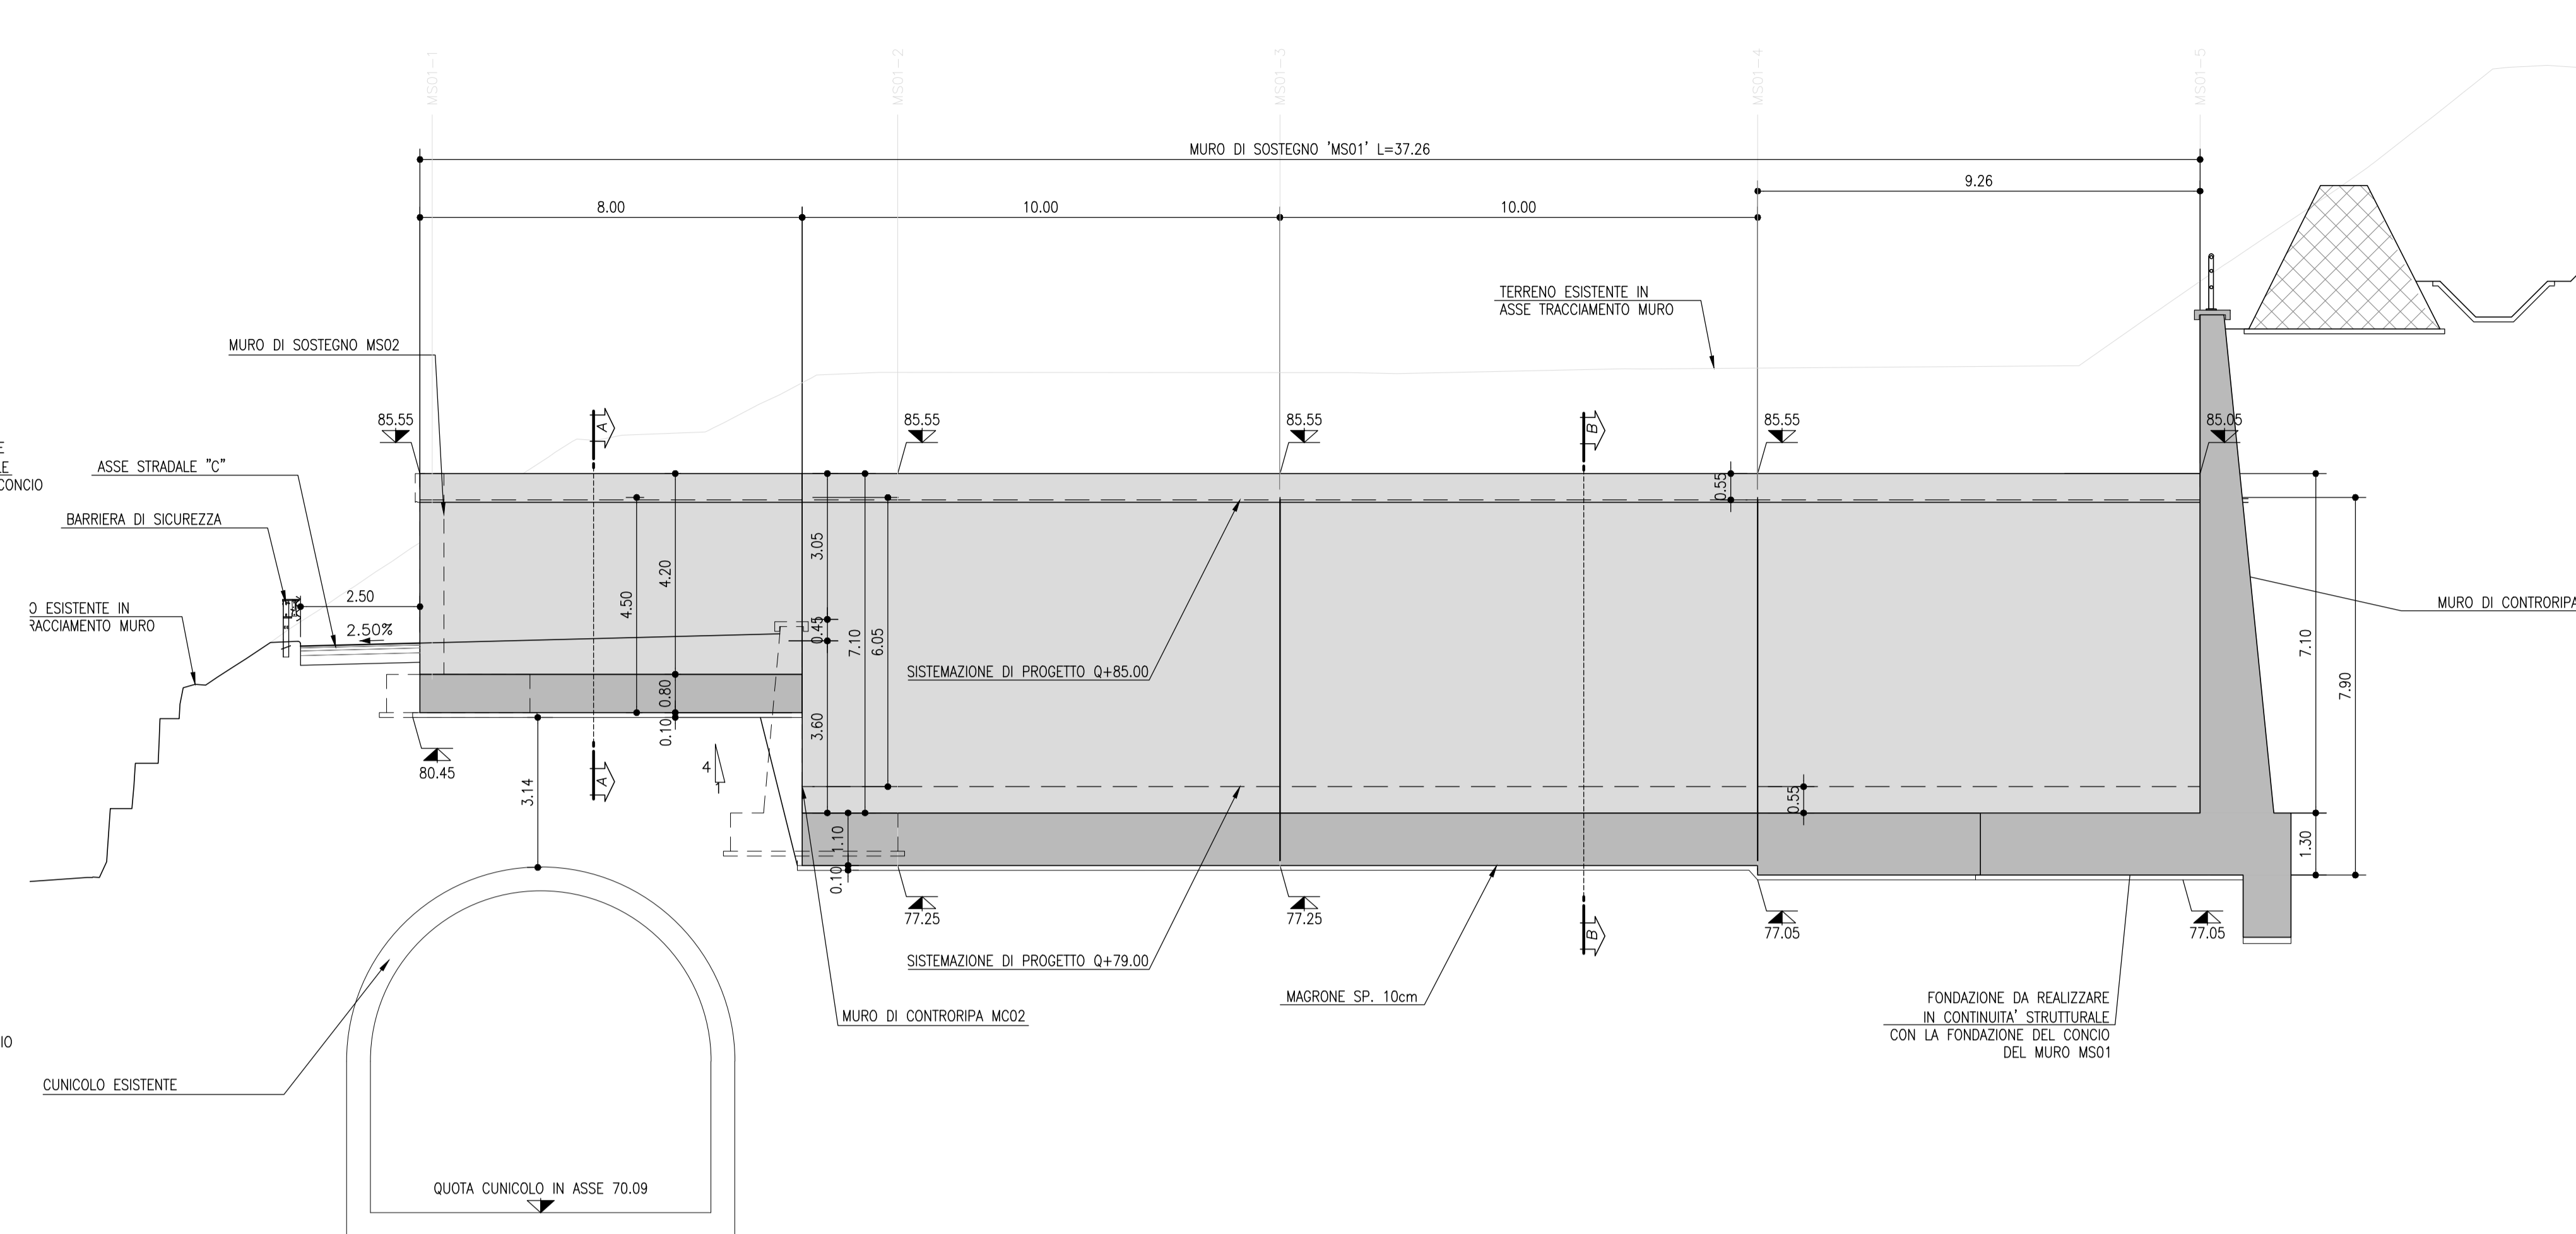


SEZIONE B-B
1:50

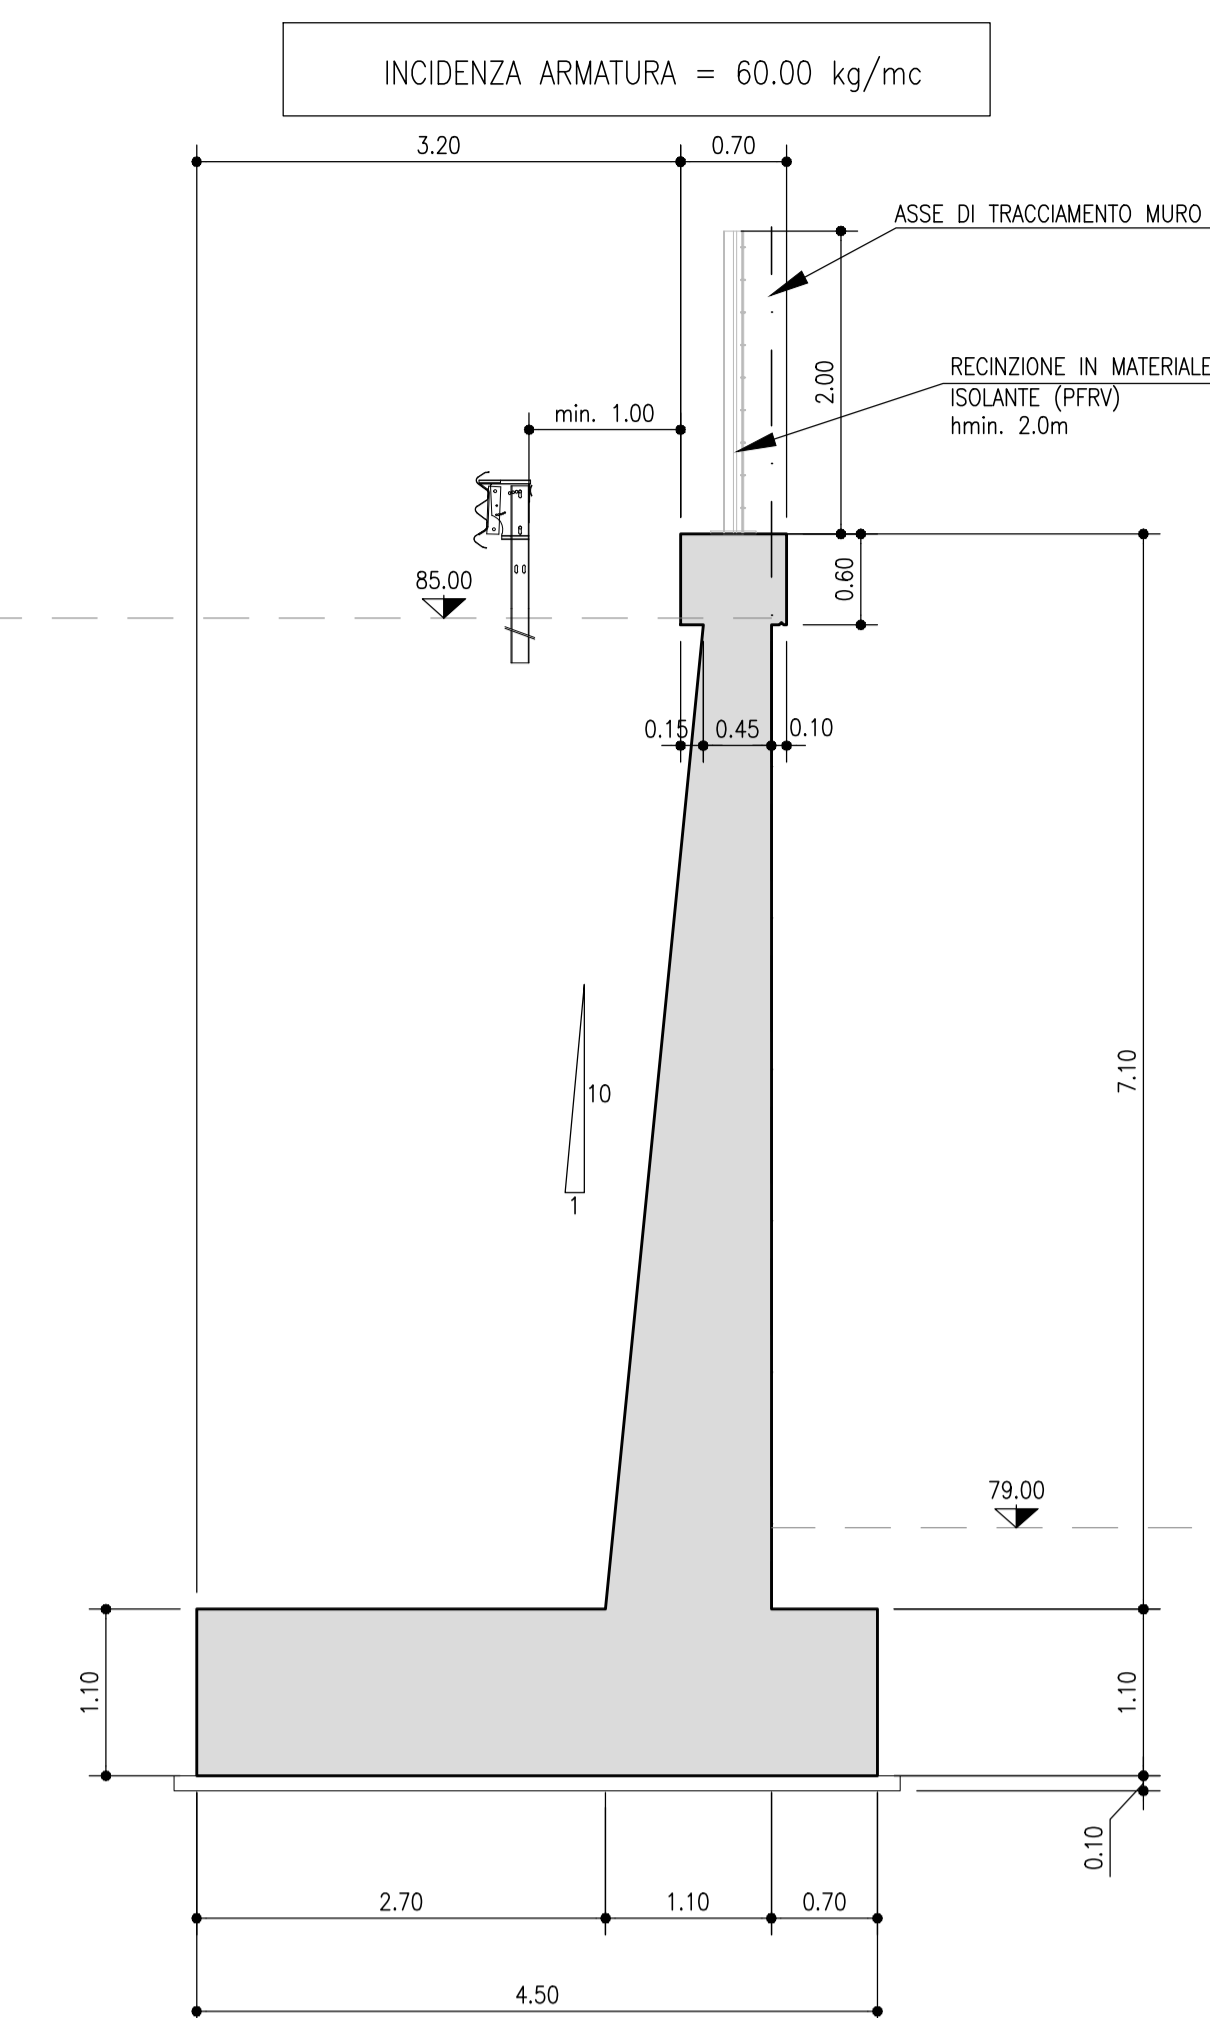



SEZIONE A-A
1:50

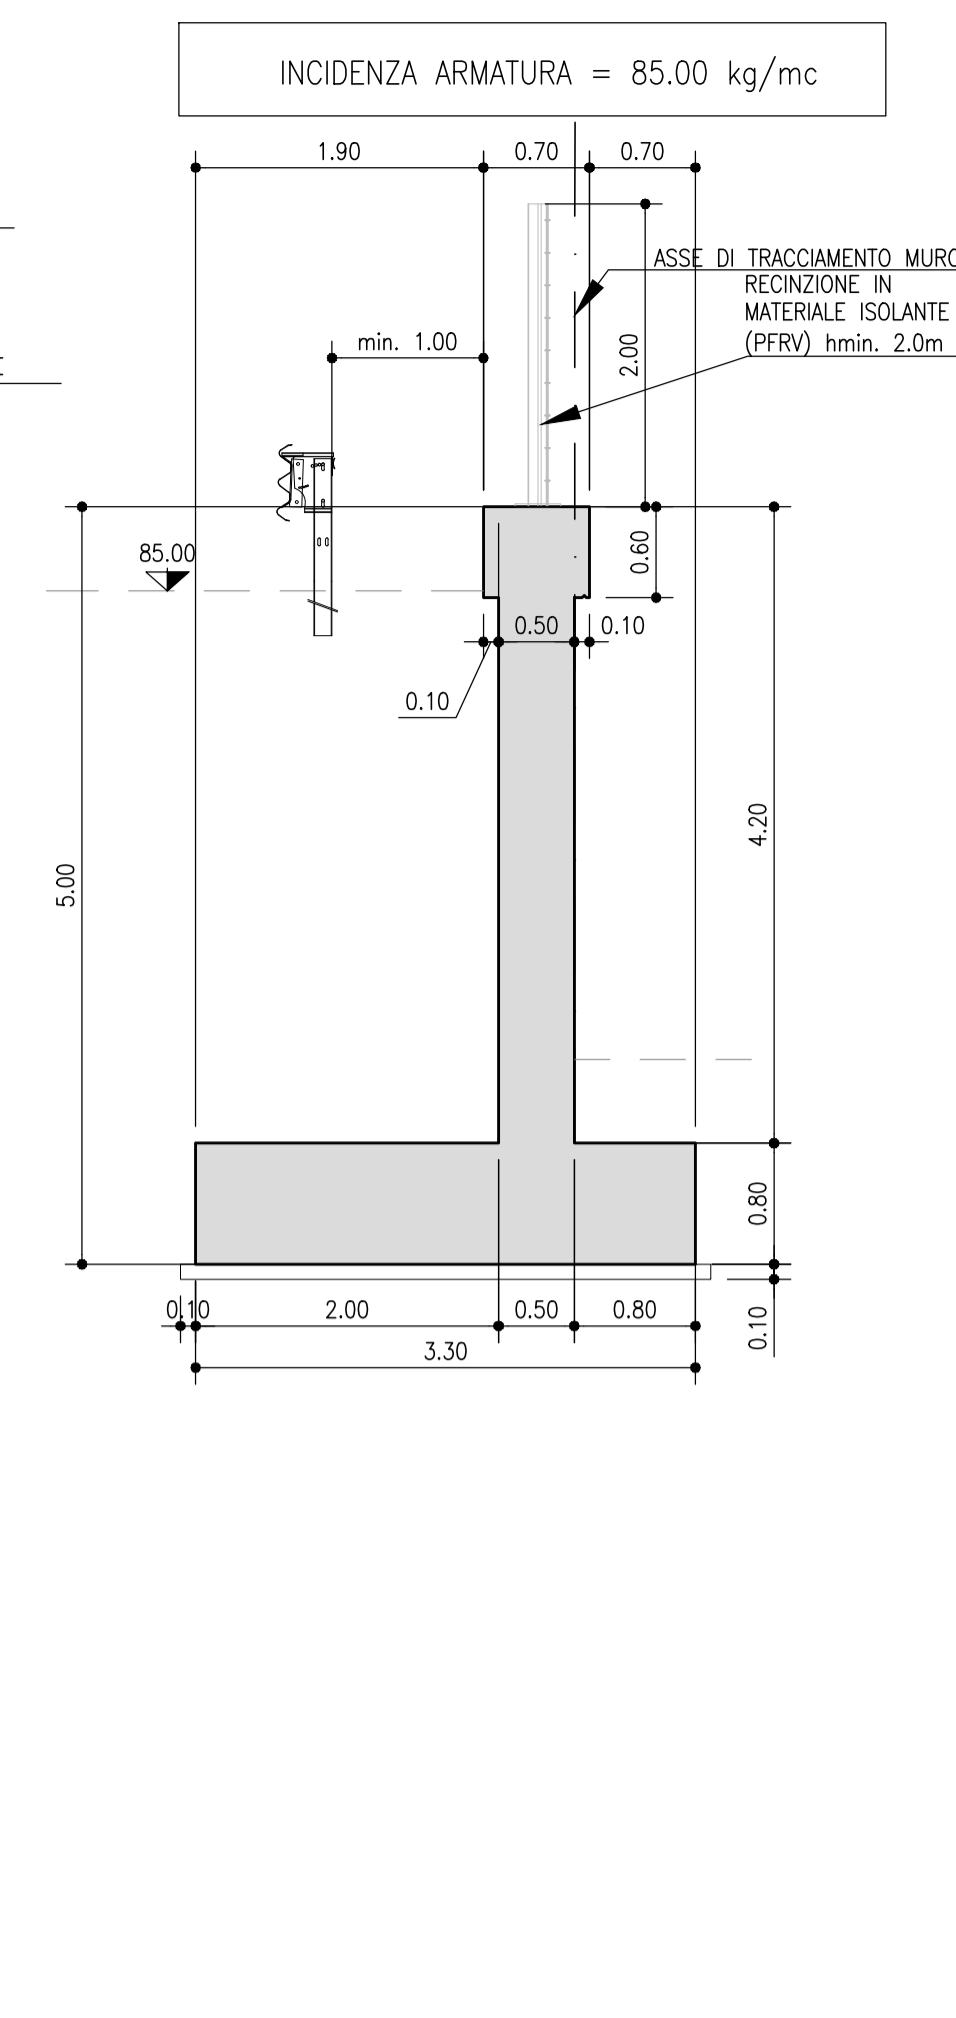



KEYMAP

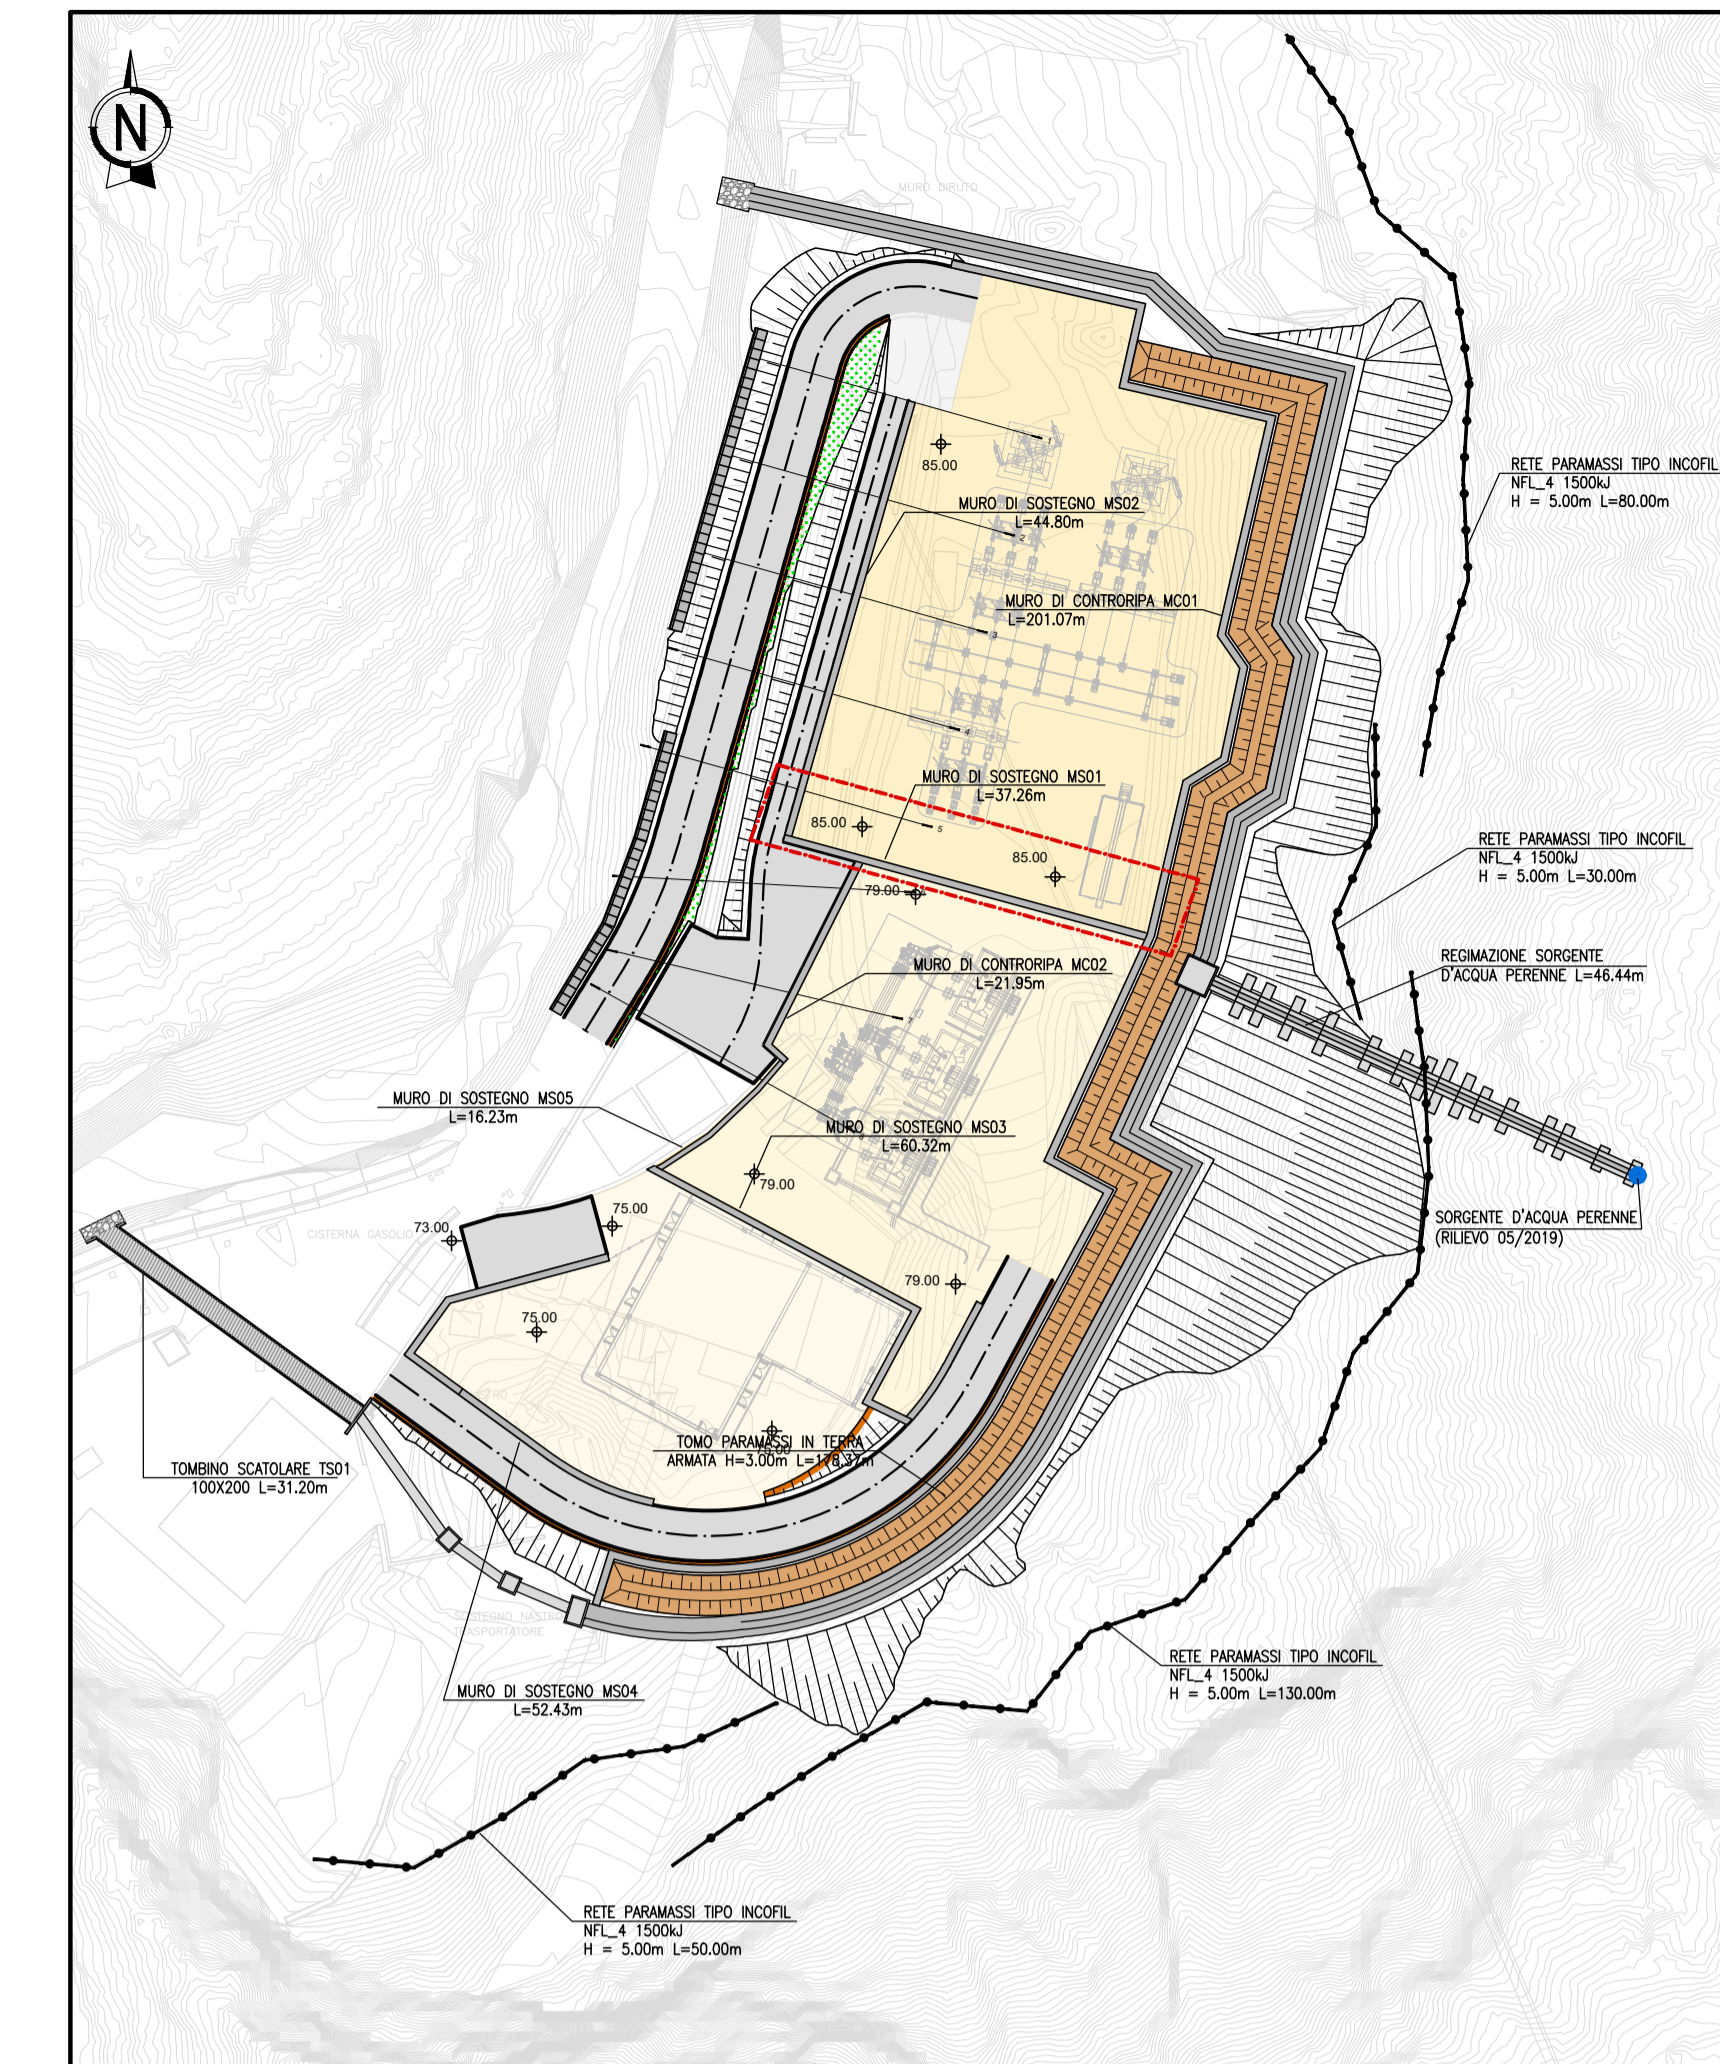

SEZIONI TRASVERSALI
1:200
FASE DI REALIZZAZIONE MURO

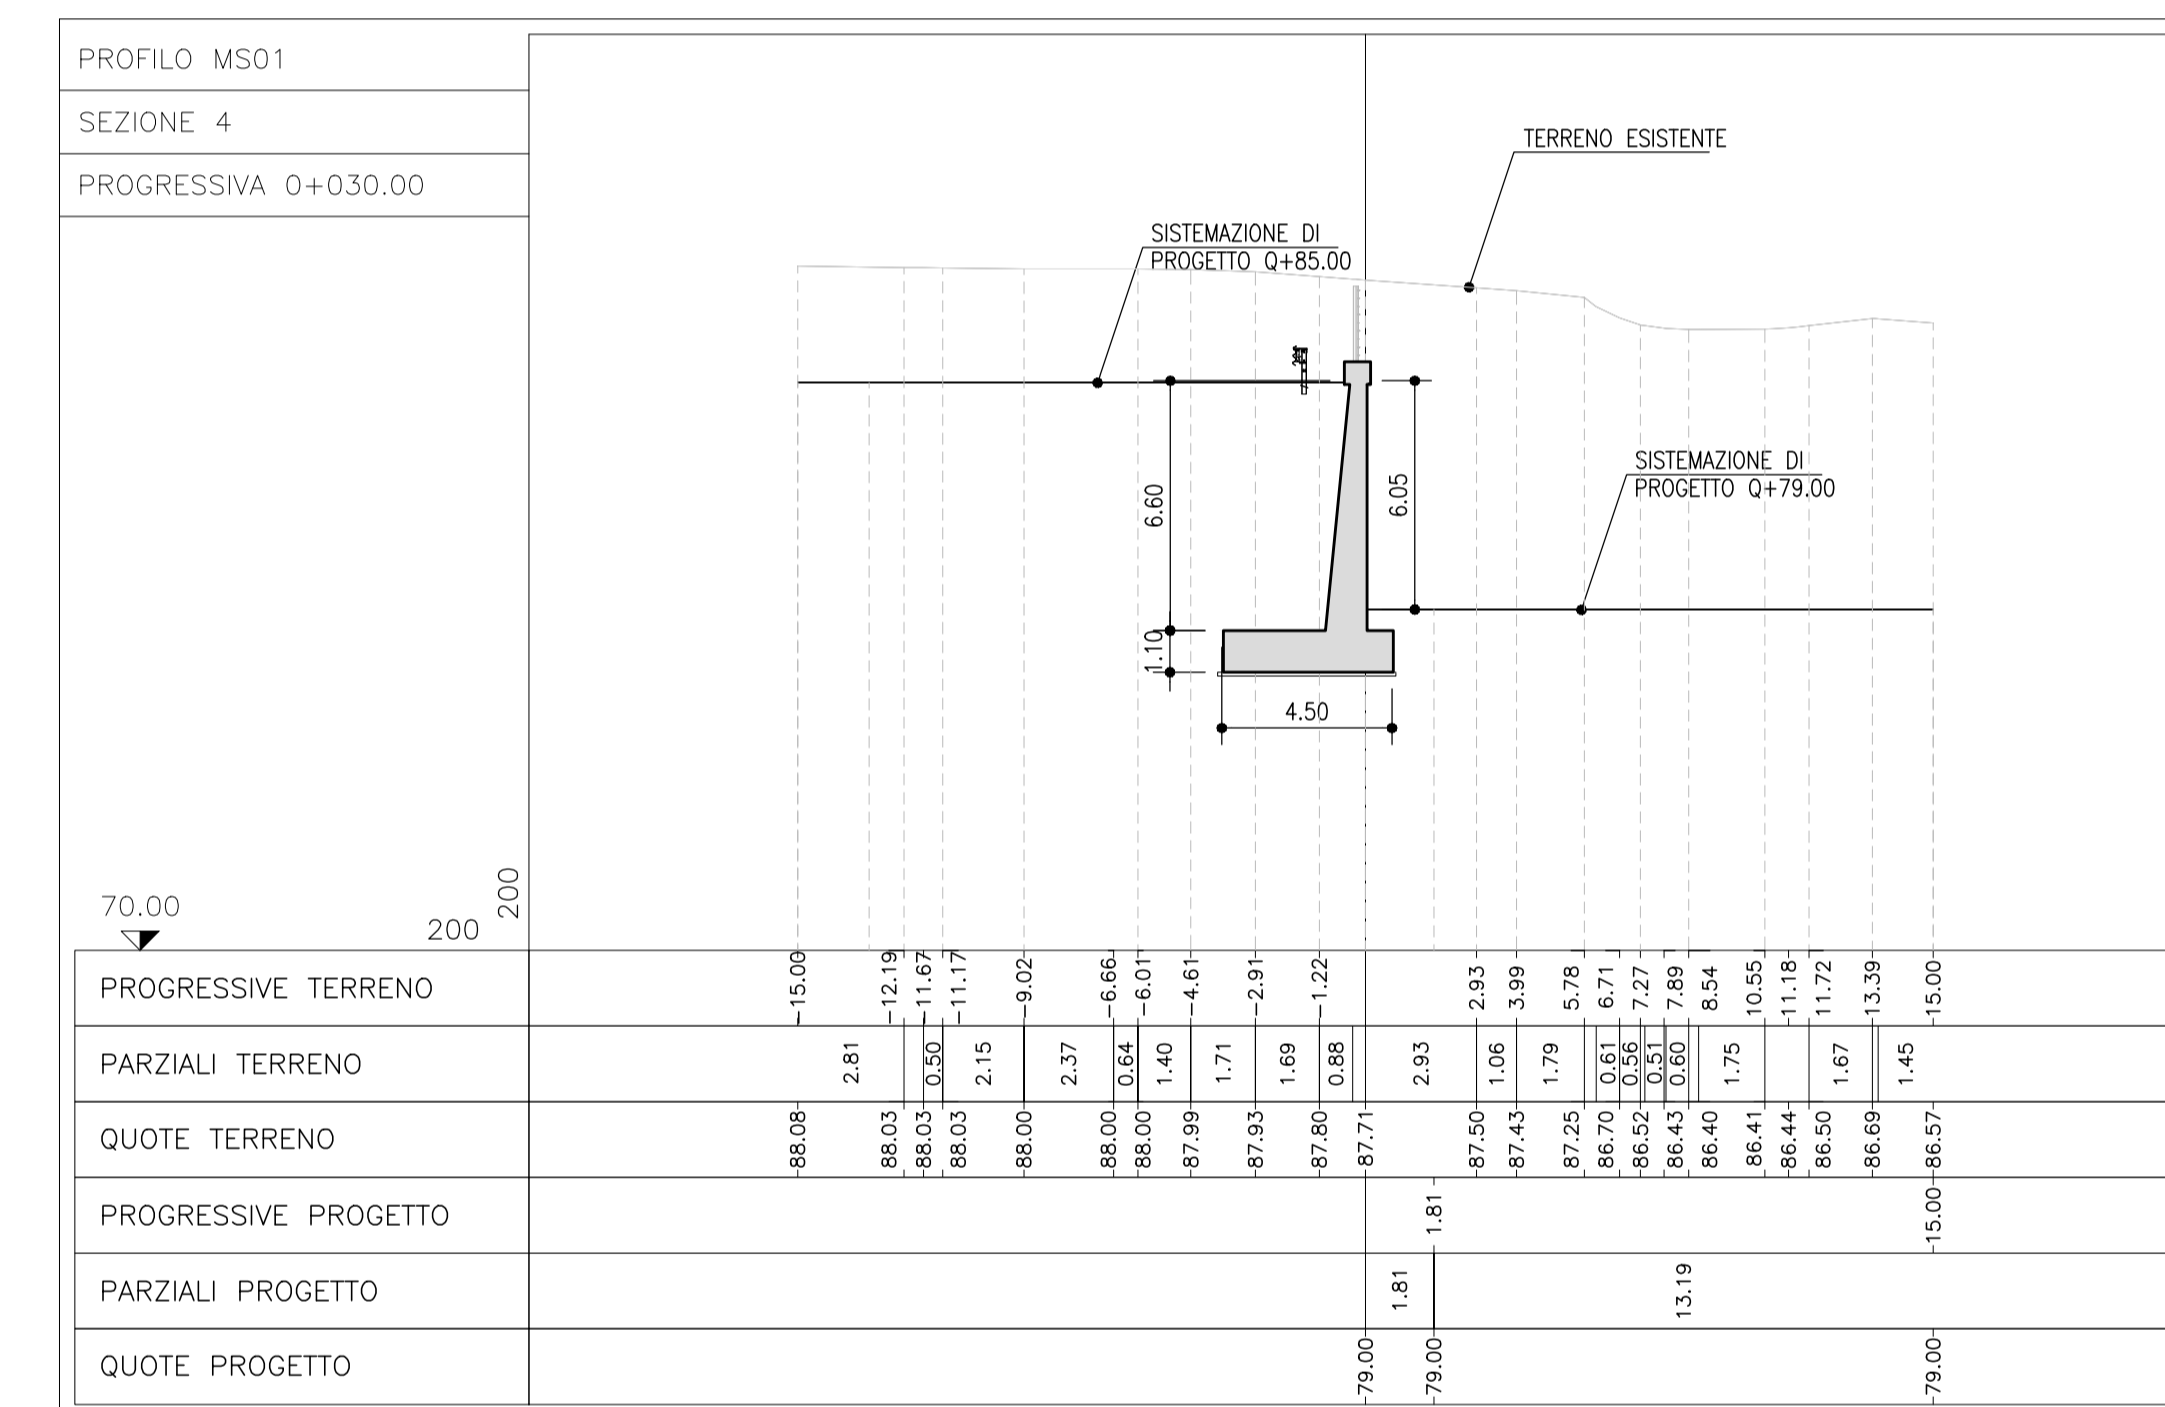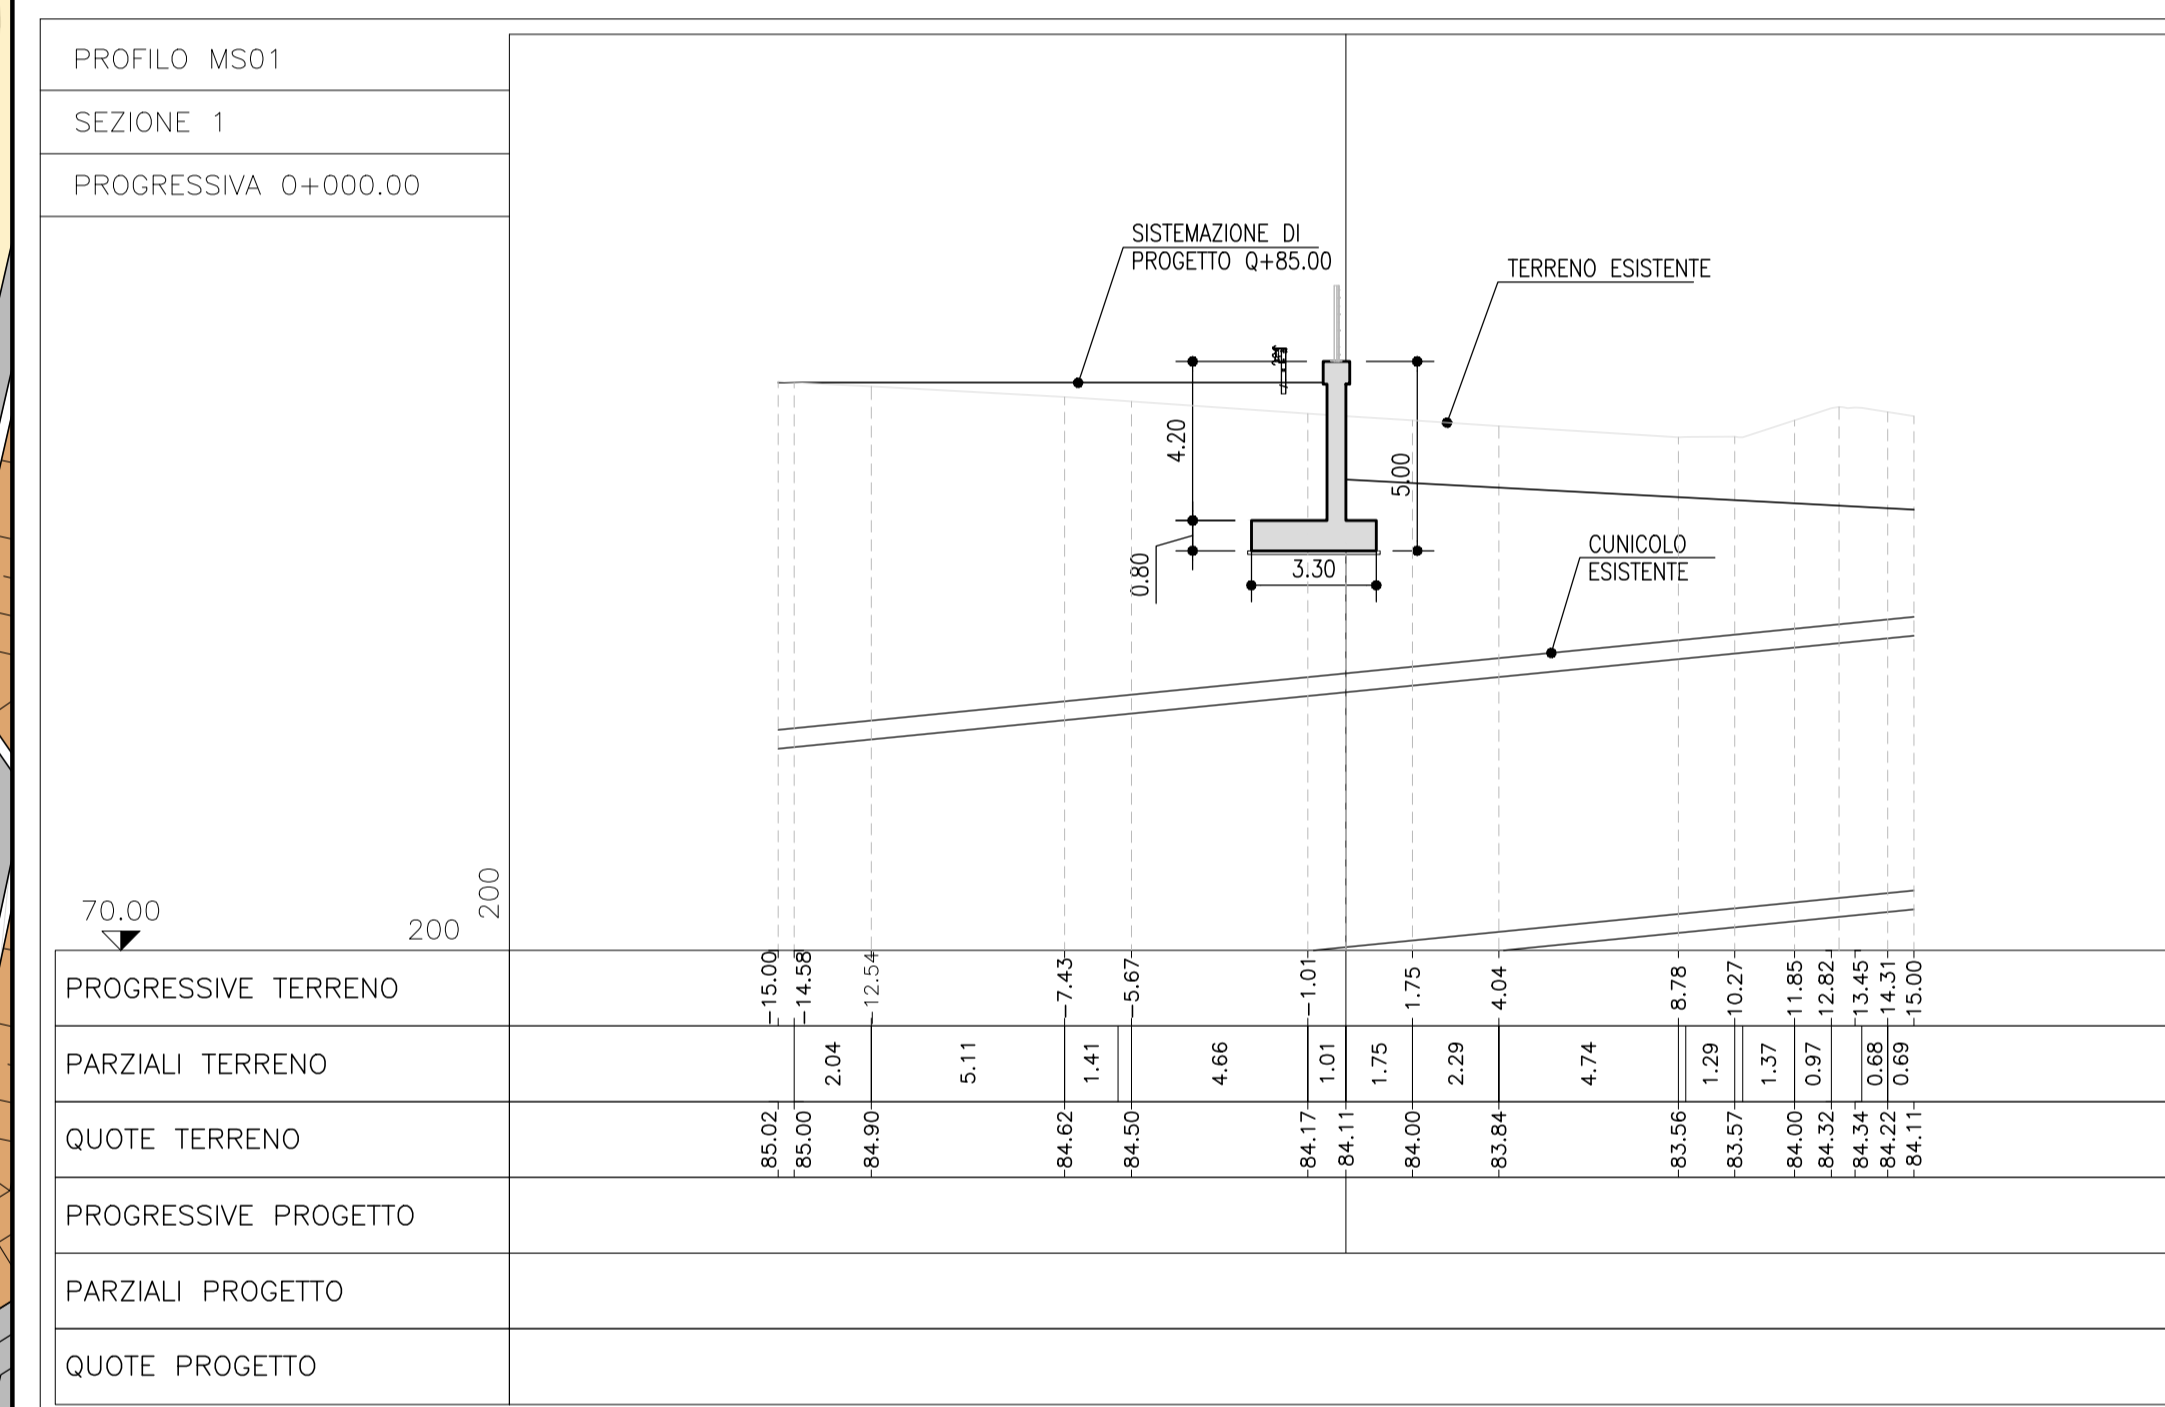

SEZIONI TRASVERSALI
1:200
FASE DI SCAVO

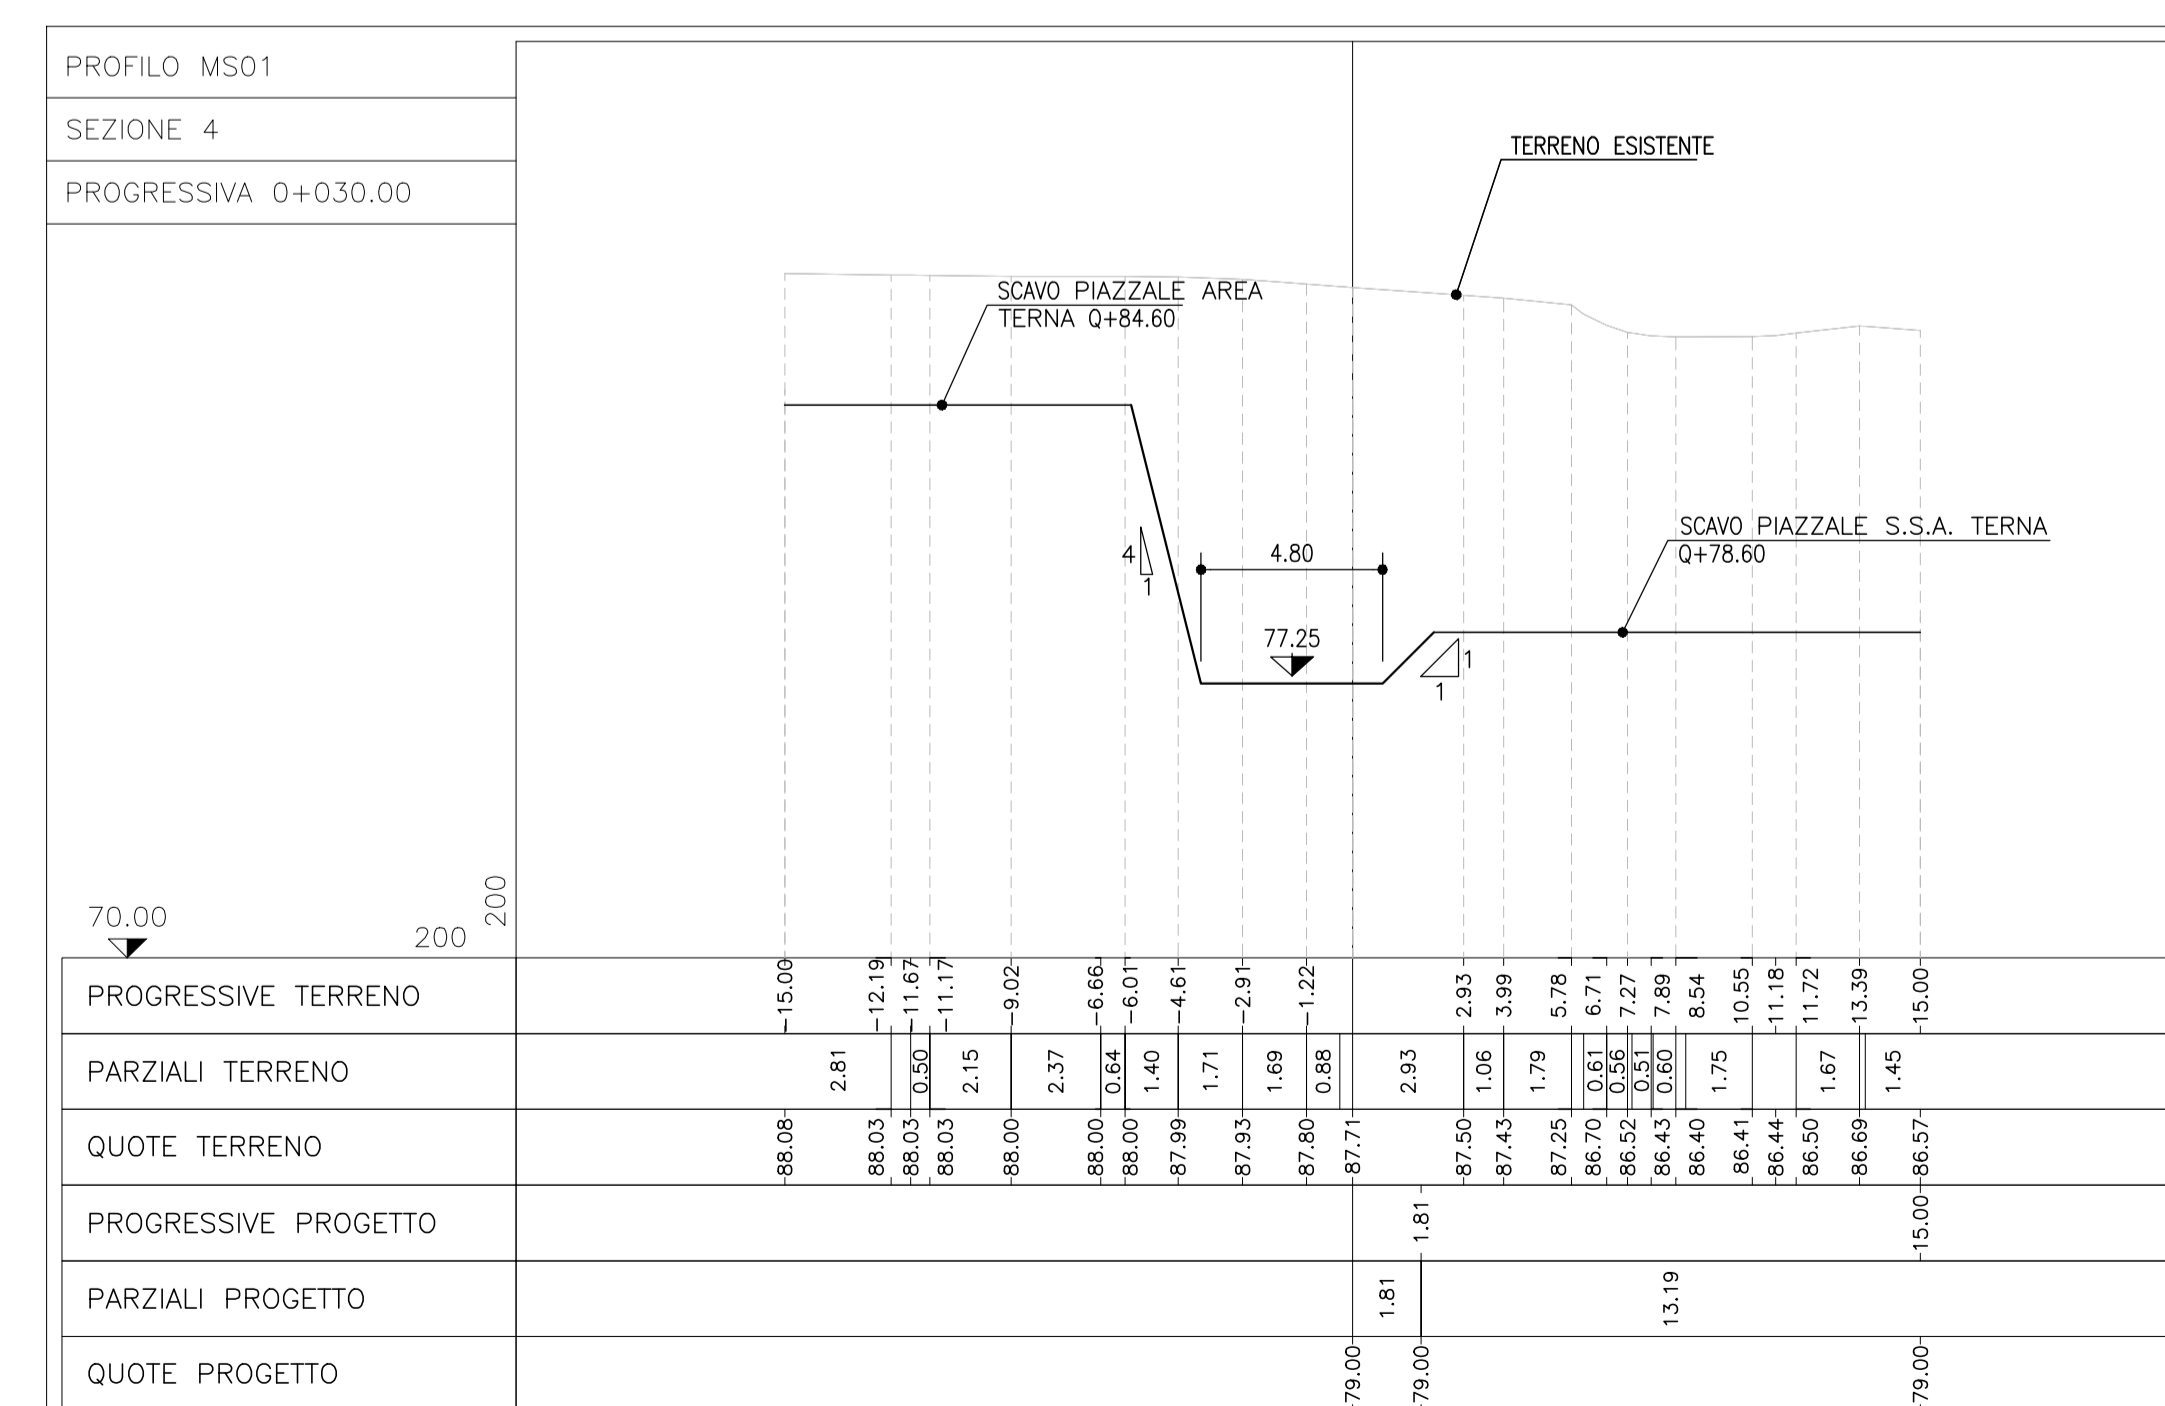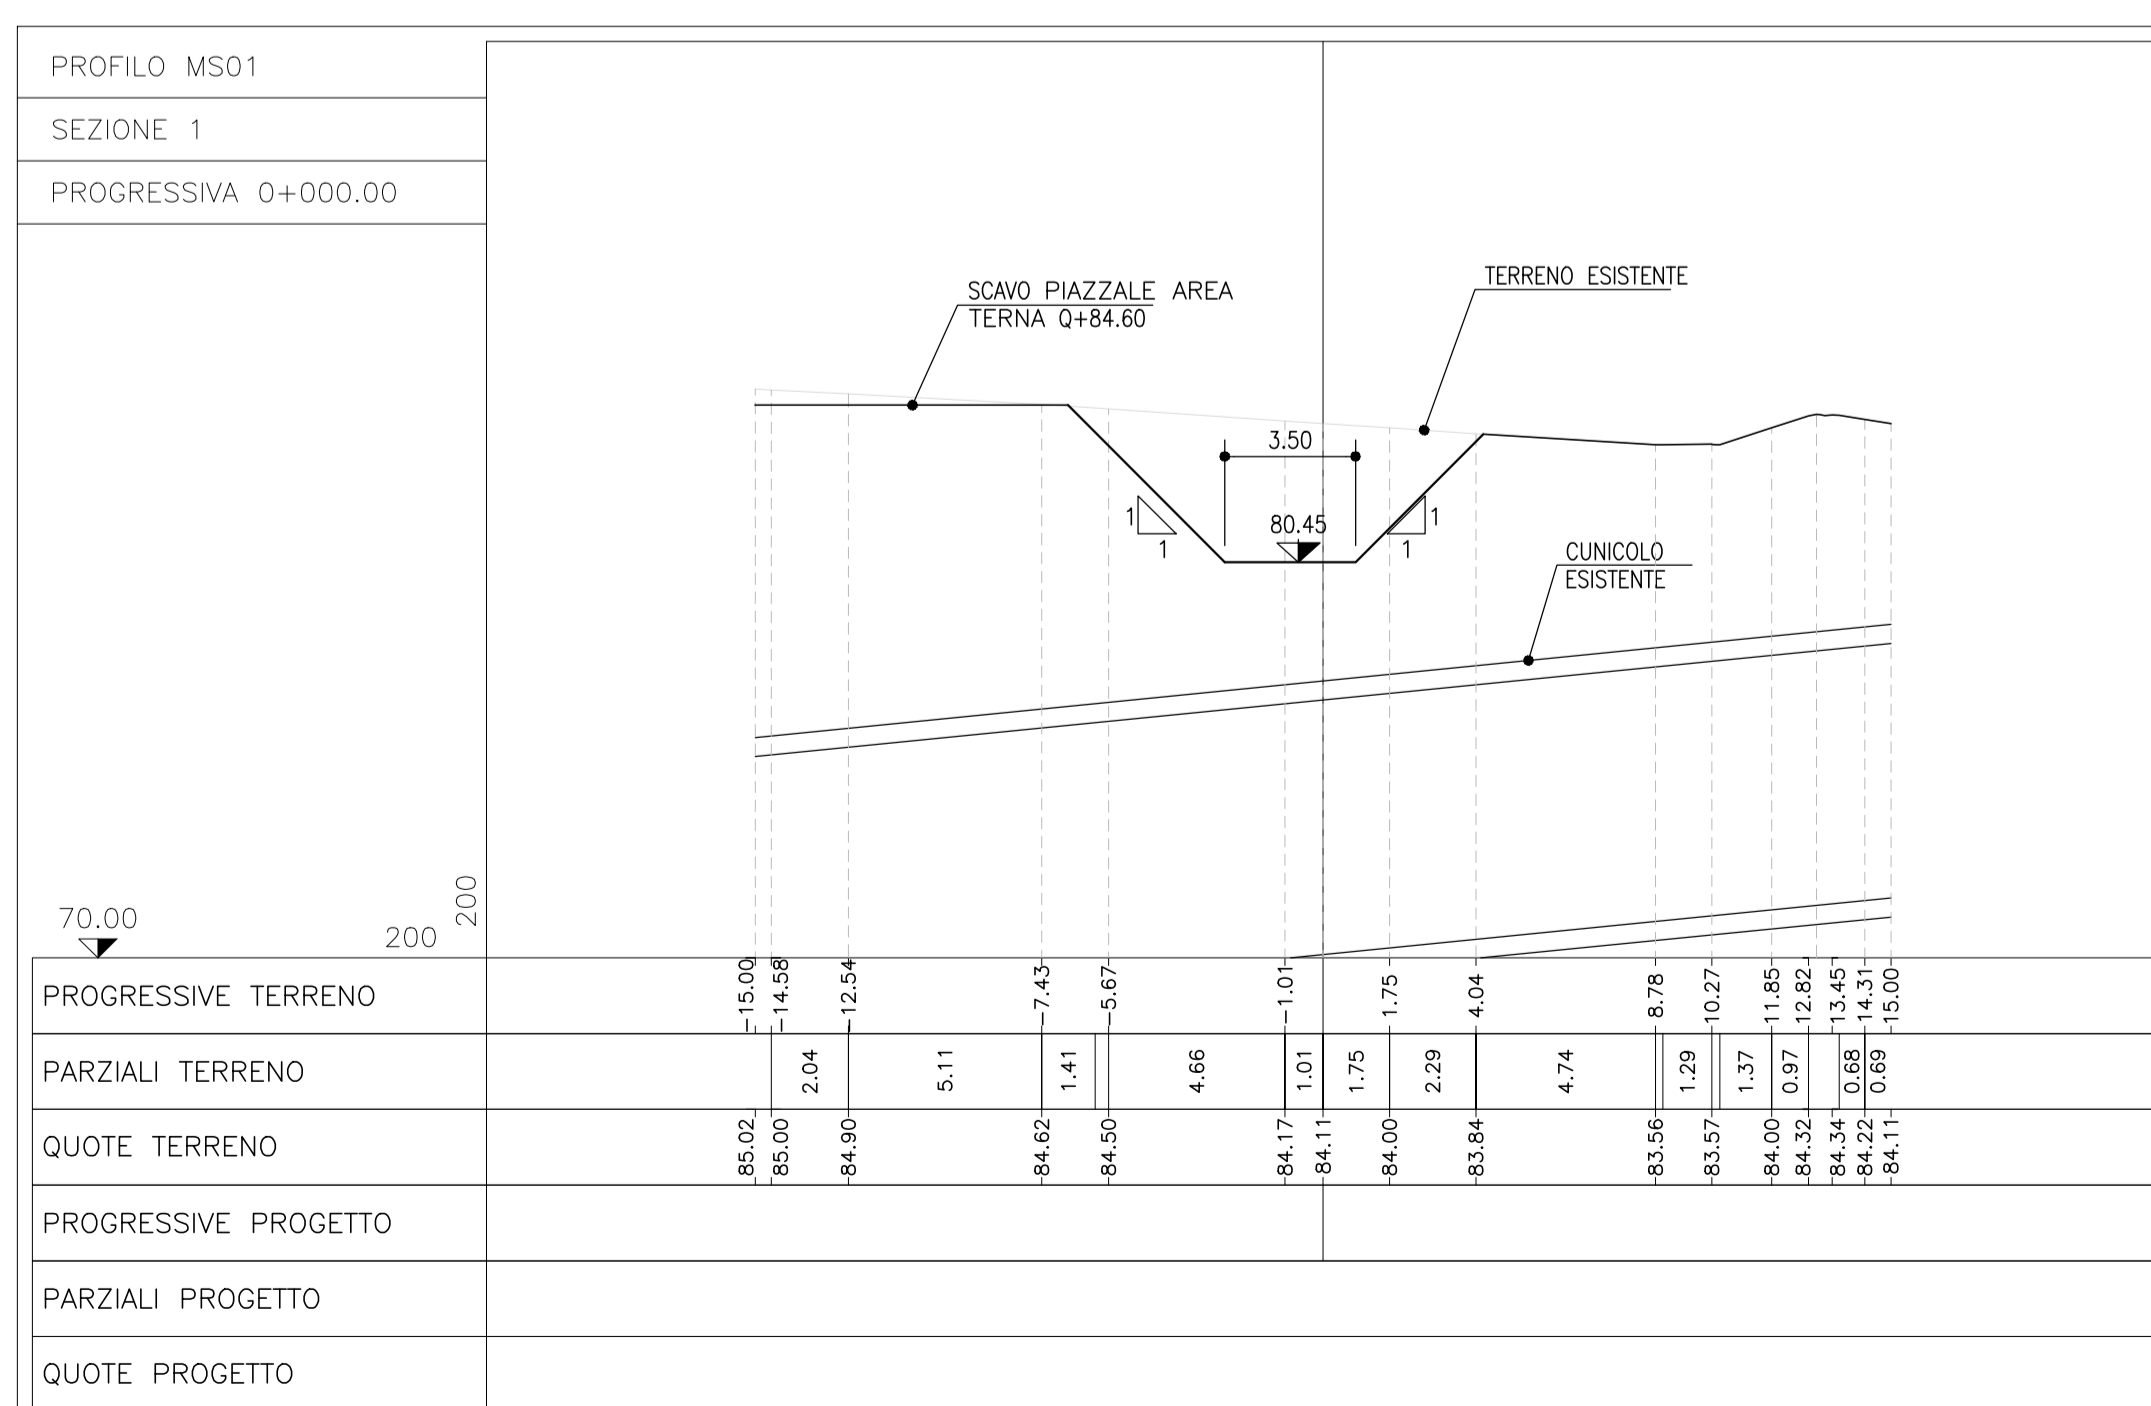

SEZIONE TRASVERSALE TIPOLOGICA A-A
1:100

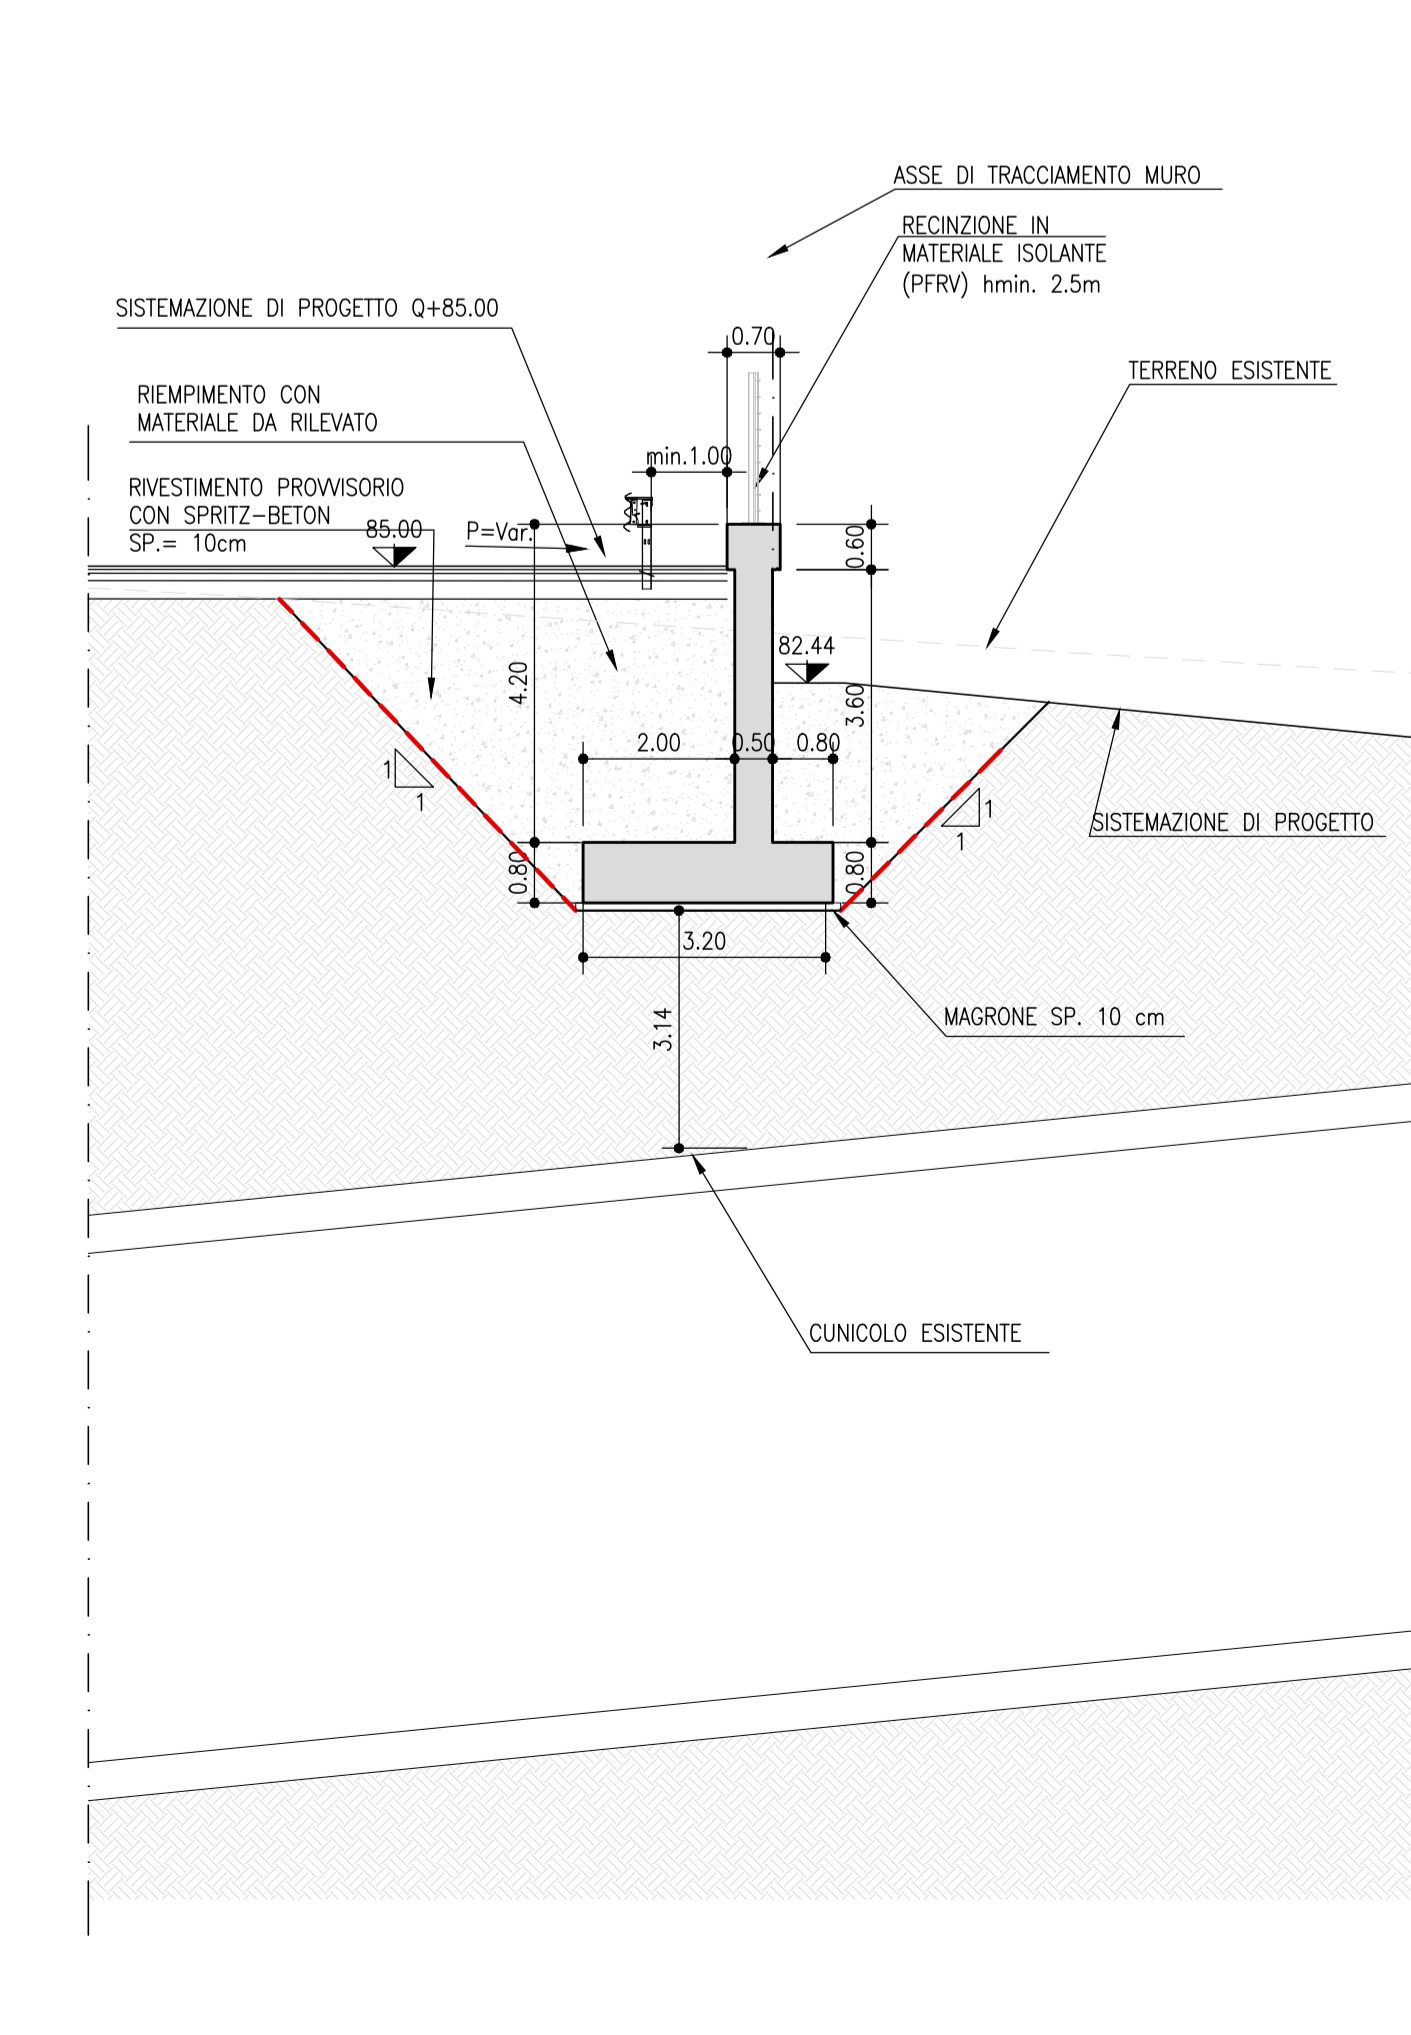


TABELLA MATERIALI

PER QUANTO NON SPECIFICATO NEL SESTO, IN PARTICOLARE RELATIVAMENTE ALLE CARATTERISTICHE DEI MATERIALI ALLE SPECIFICHE PER L'ESECUZIONE DEI LAVORI ED AI CONTROLLI DA ESEGUIRE, SI DEVONO FARE RIFERIMENTO ALLE NORME TECNICHE CEN/UNI.

MAGLIONE DI SOTTOFONDO	- Classe di resistenza minima C17/15	- Classe di esposizione XE	ACCIAIO PER ARMATURA L800	- Acciaio in barre B450C
FONDAZIONI	- Calcestruzzo (EN206 - CQR-UNI1104)	- Classe di resistenza minima C25/30	- Copertura nominale (EN1992-1-1) 40mm	- Sovraposizione B450C 50 diametri
ELEVAZIONI E CORRILI MUR	- Classe di resistenza minima C25/30	- Classe di esposizione XE2	- Copertura nominale (EN1992-1-1) 40mm	

COMMITTENTE: **RFI** - RETE FERROVIARIA ITALIANA - GRUPPO FERROVIE DELLO STATO ITALIANE

ALTA Sorveglianza: **ITALFERR** - GRUPPO FERROVIE DELLO STATO ITALIANE

GENERAL CONTRACTOR: **COOIV** - COOPERATIVA ITALIANA OPERAI VAI

INFRASTRUTTURE FERROVIARIE STRATEGICHE DEFINITE DALLA LEGGE OBIETTIVO N.443/01

TRATTA A.V.I.A.C. TERZO VALICO DEI GIOVI

PROGETTO DEFINITIVO

VAR0031 - SSE BIVIO CORVI

PIAZZOLE TECNOLOGICHE

PIAZZOLA CORVI (BORZOLI)

Muro di sostegno piazzale a quota +85.00 (MS01) - Pianta, prospetto e sezioni tipo

COMMESSA	LOTTO	FASE	ENTE	TIPO DOC.	OPERAZIONE/PIANTA	PROGR.	REV.
A3011	01X	D	CV	AZ	IN210X	006	A

Rev.	Descrizione emissione	Redatto	Data	Verificato	Data	Progettista	Data	Il PROGETTISTA
A00	Prima emissione	IC	20/07/2020	COOIV	23/07/2020	A. Mancarella	24/07/2020	
A01	Aggiornamento nome direttore COOIV	COOIV	08/09/2021	COOIV	08/09/2021	Coletta Mariani	08/09/2021	

Scale: 1:200, 1:100, 1:50, 1:2000