PIANTA CARPENTERIA
1:200

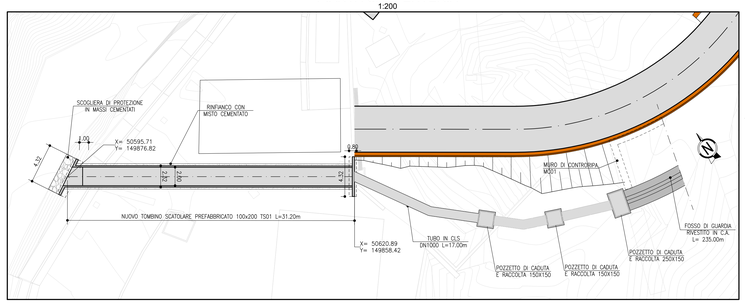

PROSPETTO
1:100
CARPENTERIA

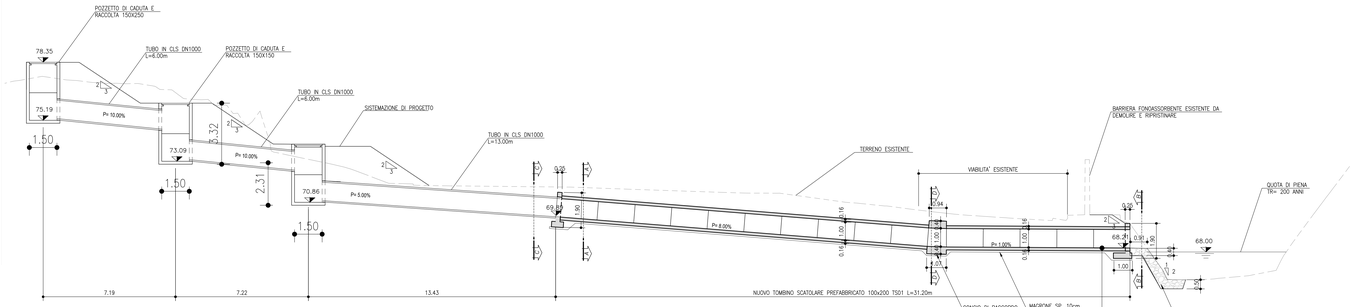

KEYMAP

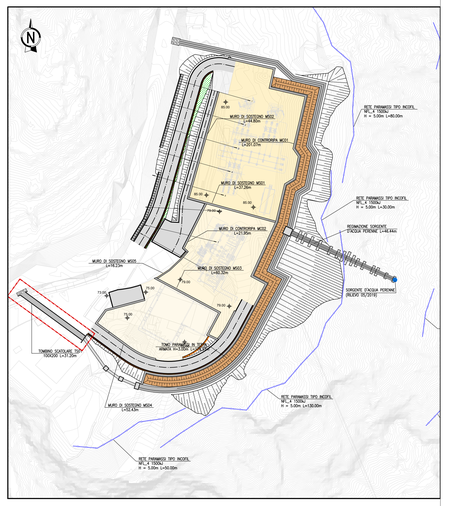

PLANIMETRIA DI PROGETTO
1:200

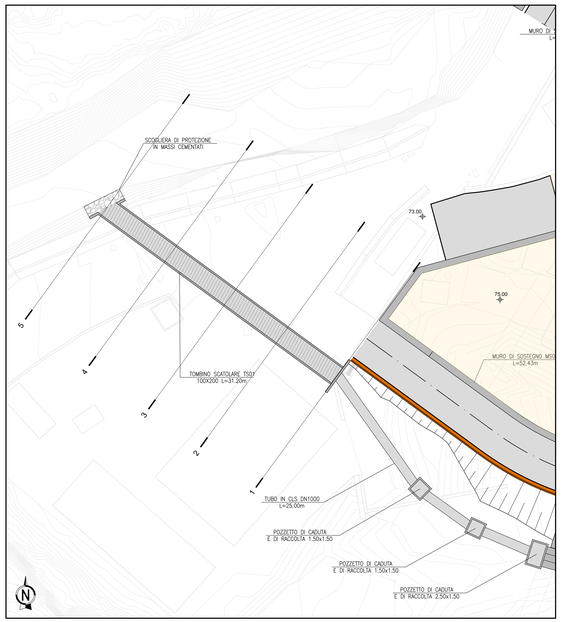

SEZIONE TIPOLOGICA MODULO PREFABBRICATO
1:20
SEZIONE A-A

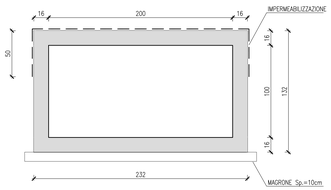

SEZIONE TIPOLOGICA MODULO PREFABBRICATO
1:20

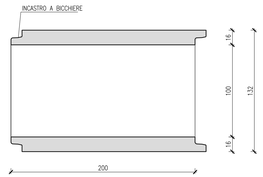

PARTICOLARE ATTACCO
1:20

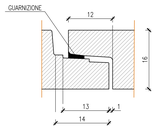

SEZIONE TIPOLOGICA CONCIO DI RACCORDO
1:20
SEZIONE D-D

INCIDENZA ARMATURA = 90.00 kg/mc

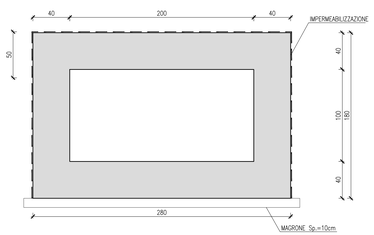

PARTICOLARE IMPERMEABILIZZAZIONE
SCALA 1:10

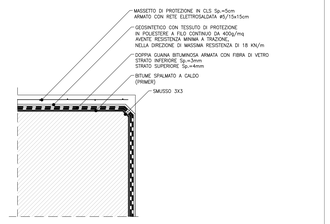

SEZIONE TRASVERSALE
1:200
FASE DI REALIZZAZIONE TOMBINO

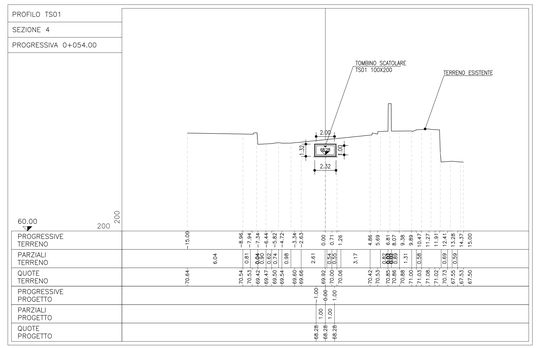

SEZIONE TRASVERSALE 1
1:20

INCIDENZA ARMATURA = 70.00 kg/mc

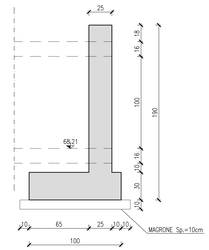

SEZIONE B-B
1:20

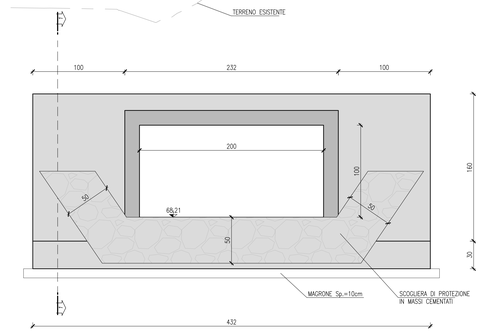

TABELLA MATERIALI

PER QUANTO NON SPECIFICATO NEL SEGUITO, IN PARTICOLARE RELATIVAMENTE ALLE CARATTERISTICHE DEI MATERIALI, ALLE SPECIFICHE PER L'ESECUZIONE DEI LAVORI ED AI CONTROLLI DA ESEGUIRE, SI DOVRA' FARE RIFERIMENTO ALLE NORME TECNICHE D'APPALTO

MAGRONE DI SOTTOFONDO
- Classe di resistenza minima — C12/15
- Classe di esposizione — X0

CALCESTRUZZO (EN206 – CNR–UNI11104)
FONDAZIONI
- Classe di resistenza minima — C28/30
- Classe di esposizione — XC2
- Copriferro nominale (EN1992–1–1) 40mm

ELEVAZIONI E CORDOLI MURI –
- Classe di resistenza minima — C28/35
- Classe di esposizione — XC2
- Copriferro nominale (EN1992–1–1) 40mm

CALCESTRUZZO (EN206 – CNR–UNI11104)
ELEMENTI PREFABBRICATI
- Classe di resistenza minima — C35/45
- Classe di esposizione — XC3
- Copriferro nominale (EN1992–1–1) 25mm

ACCIAIO PER ARMATURA LENTA
- Acciaio in barre — B450C
- Reti — B450A
- Sovrapposizione — 50 diametri

SEZIONI TRASVERSALI
1:200
FASE DI SCAVO

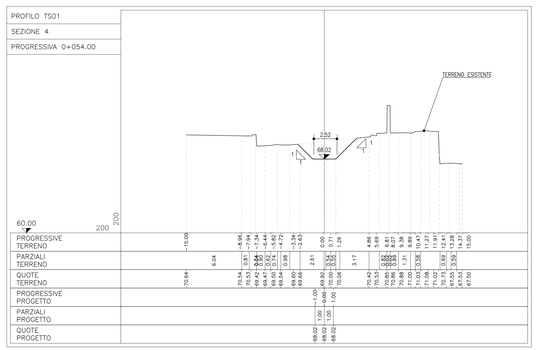

SEZIONE TRASVERSALE 2
1:20

INCIDENZA ARMATURA = 70.00 kg/mc

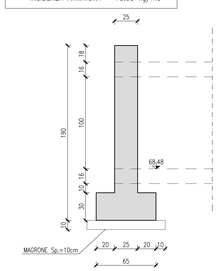

SEZIONE C-C
1:20

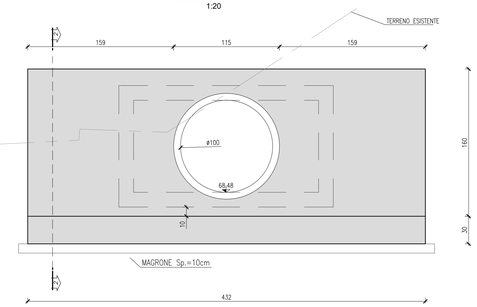

PIANTA SCAVI
1:200

COMMITTENTE:

RFI RETE FERROVIARIA ITALIANA
GRUPPO FERROVIE DELLO STATO ITALIANE

ALTA SORVEGLIANZA:

ITALFERR
GRUPPO FERROVIE DELLO STATO ITALIANE

GENERAL CONTRACTOR:

Consorzio Collegamenti Integrati Veloci

INFRASTRUTTURE FERROVIARIE STRATEGICHE DEFINITE DALLA LEGGE OBIETTIVO N.443/01

TRATTA A.V./A.C. TERZO VALICO DEI GIOVI
PROGETTO DEFINITIVO

VAR0031 - SSE BIVIO CORVI
PIAZZOLE TECNOLOGICHE
PIAZZOLA CORVI (BORZOLI)

Tombino scatolare prefabbricato 2.00x1.00 (TS01) - Pianta, prospetto e sezioni tipo

GENERAL CONTRACTOR	DIRETTORE LAVORI	SCALA:
Consorzio Cociv Ing. F. Poma		VARIE

PROGETTA'														
RIFERIMENTO PROGETTO												PROGR.	REV.
												011	A

Firmato digitalmente da
Paolo COSTA MEDICH
CN = COSTA MEDICH Paolo
SerialNumber = TINIT-CSTPLA79H16C722L

A	Emissione esecutiva	P. Costa Medich	09/09/2021	L.Corsi	09/09/2021	P. Costa Medich	09/09/2021
B	Aggiornamento a seguito di istruttoria	P. Costa Medich	24/07/2020				

Data | IL PROGETTISTA: Dott. Ing. Paolo Costa Medich, Ordine degli Ingegneri Prov. TO n. 6500 X

n. Elab. | Nome File: A301-00-D-CV-AZ-IN21-03-011-A01 | CUP: F81H92000000008

Scala di plot 1: VARIE