PIANTA
1:100
TRATTO A

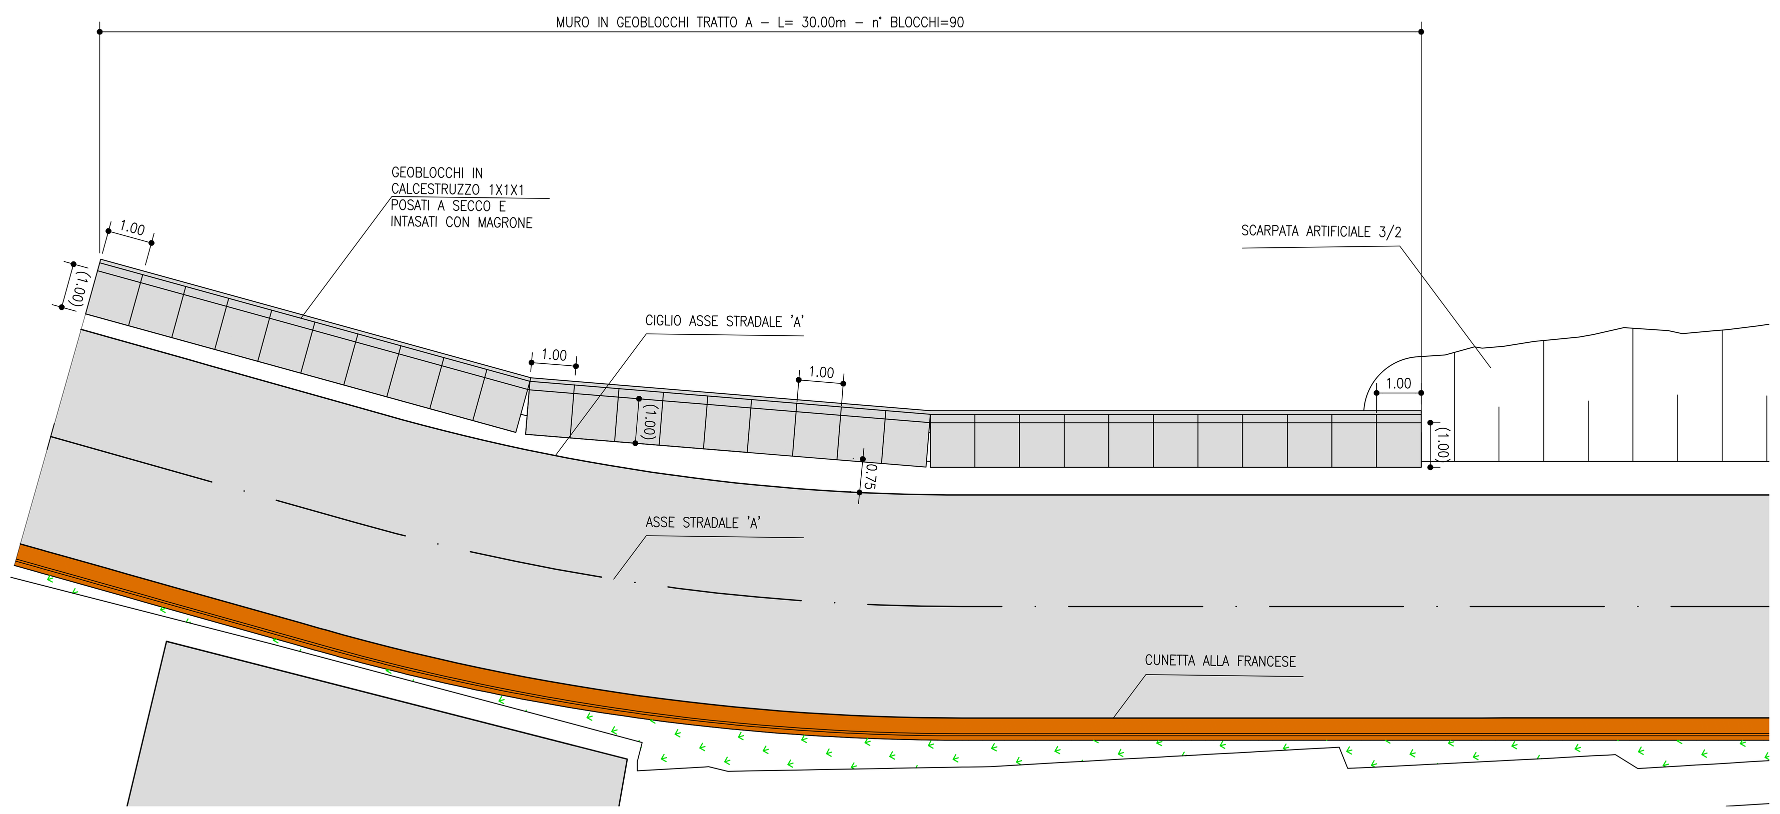

PIANTA
1:100
TRATTO B

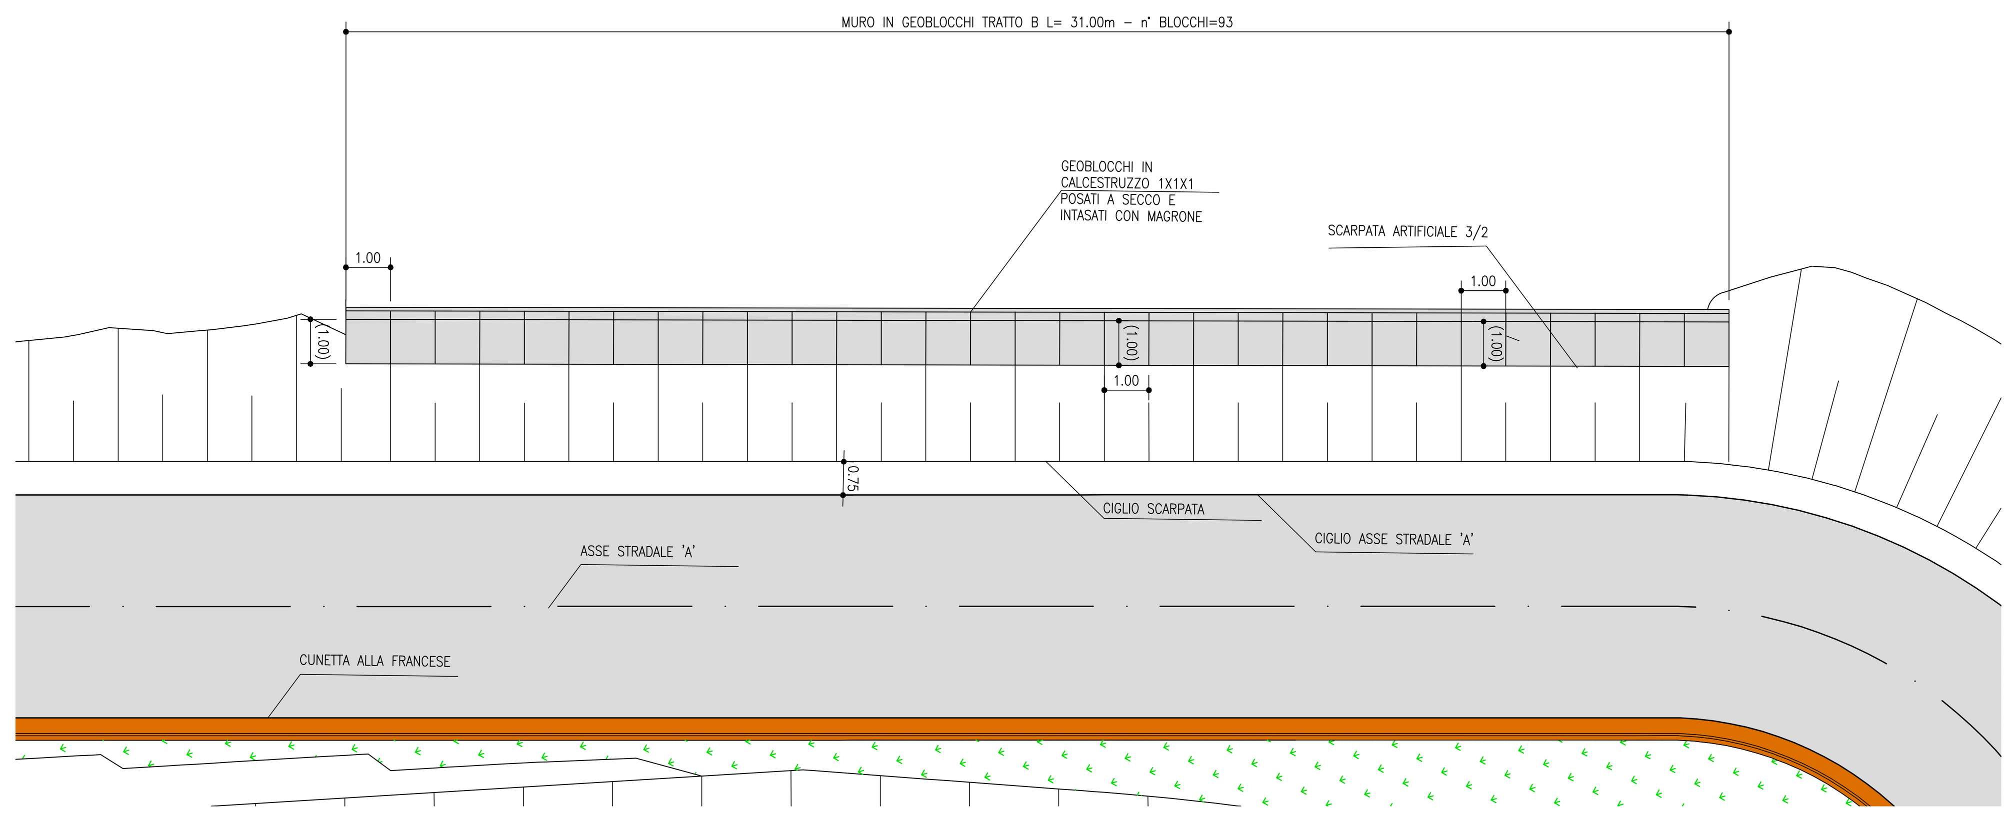

KEYMAP
Non in scala

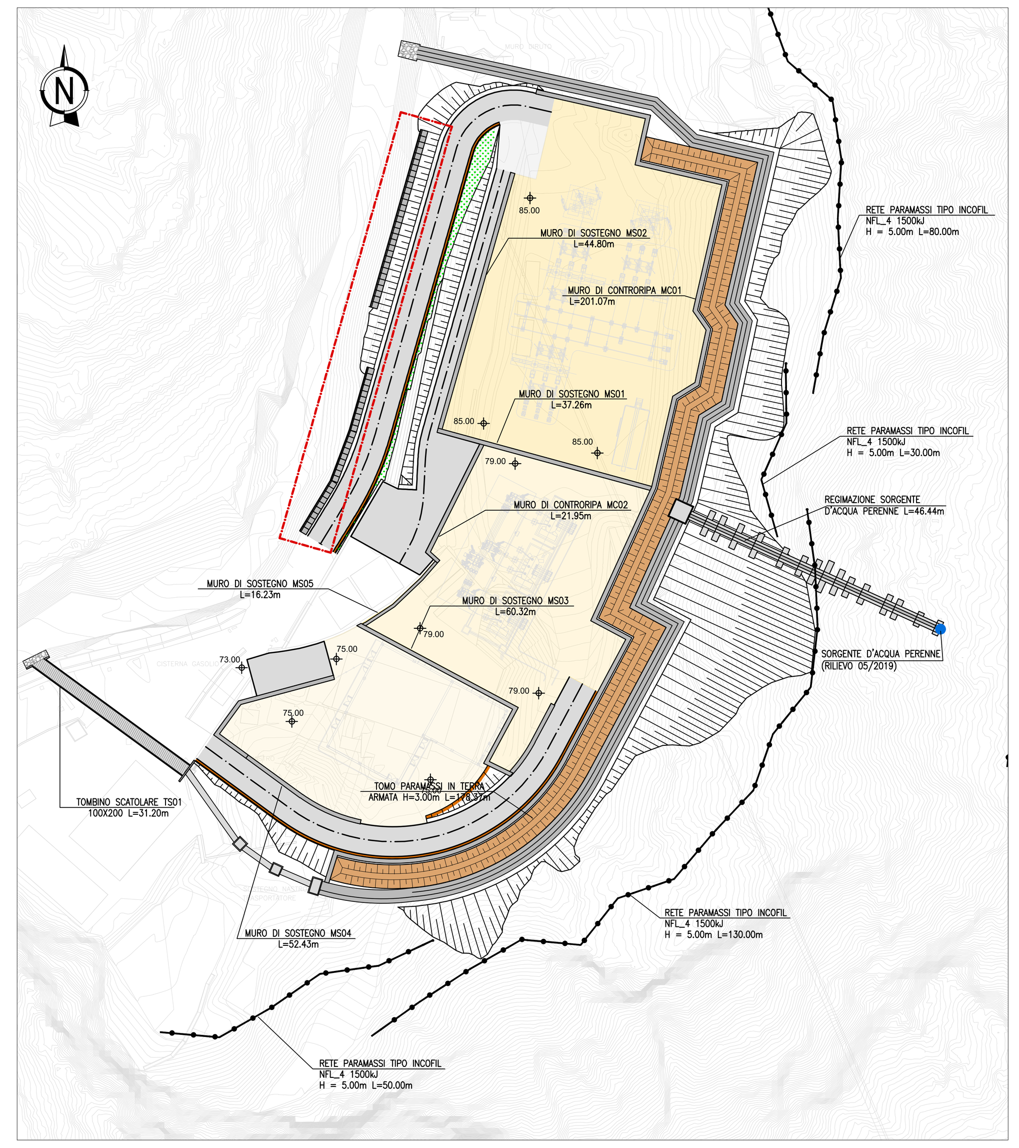

PROSPETTO
1:100
TRATTO A

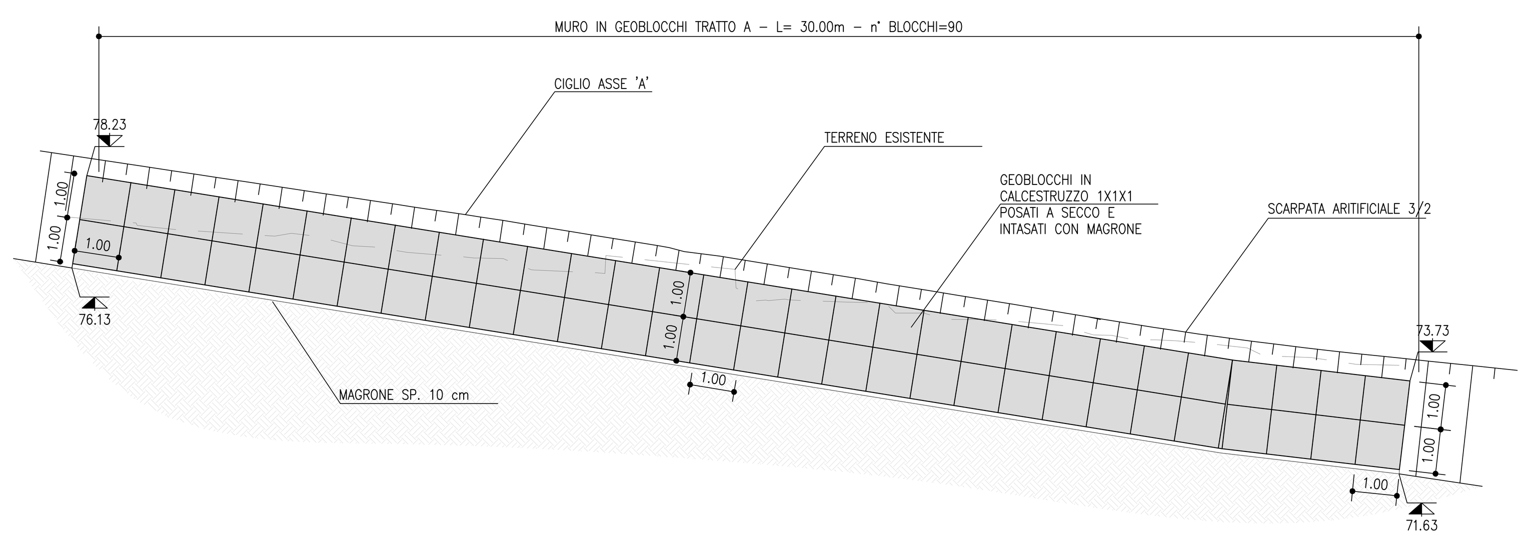

PROSPETTO
1:100
TRATTO B

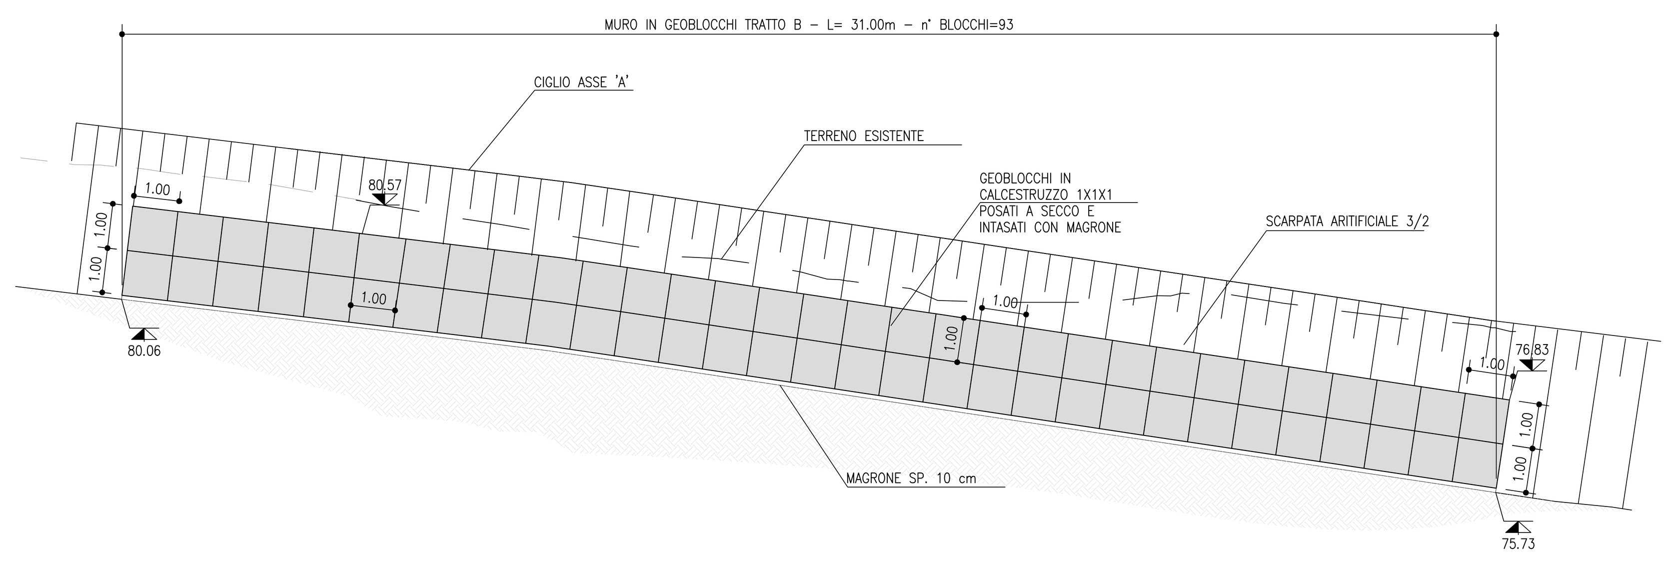

TIPOLOGICO BLOCCO
1:20

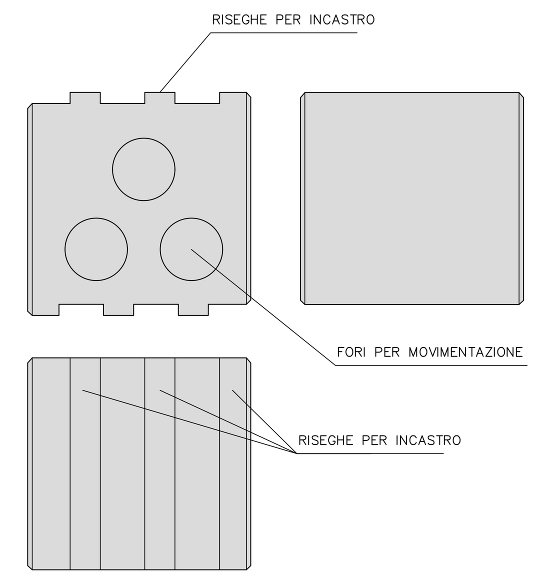

SEZIONE TIPOLOGICA
1:50

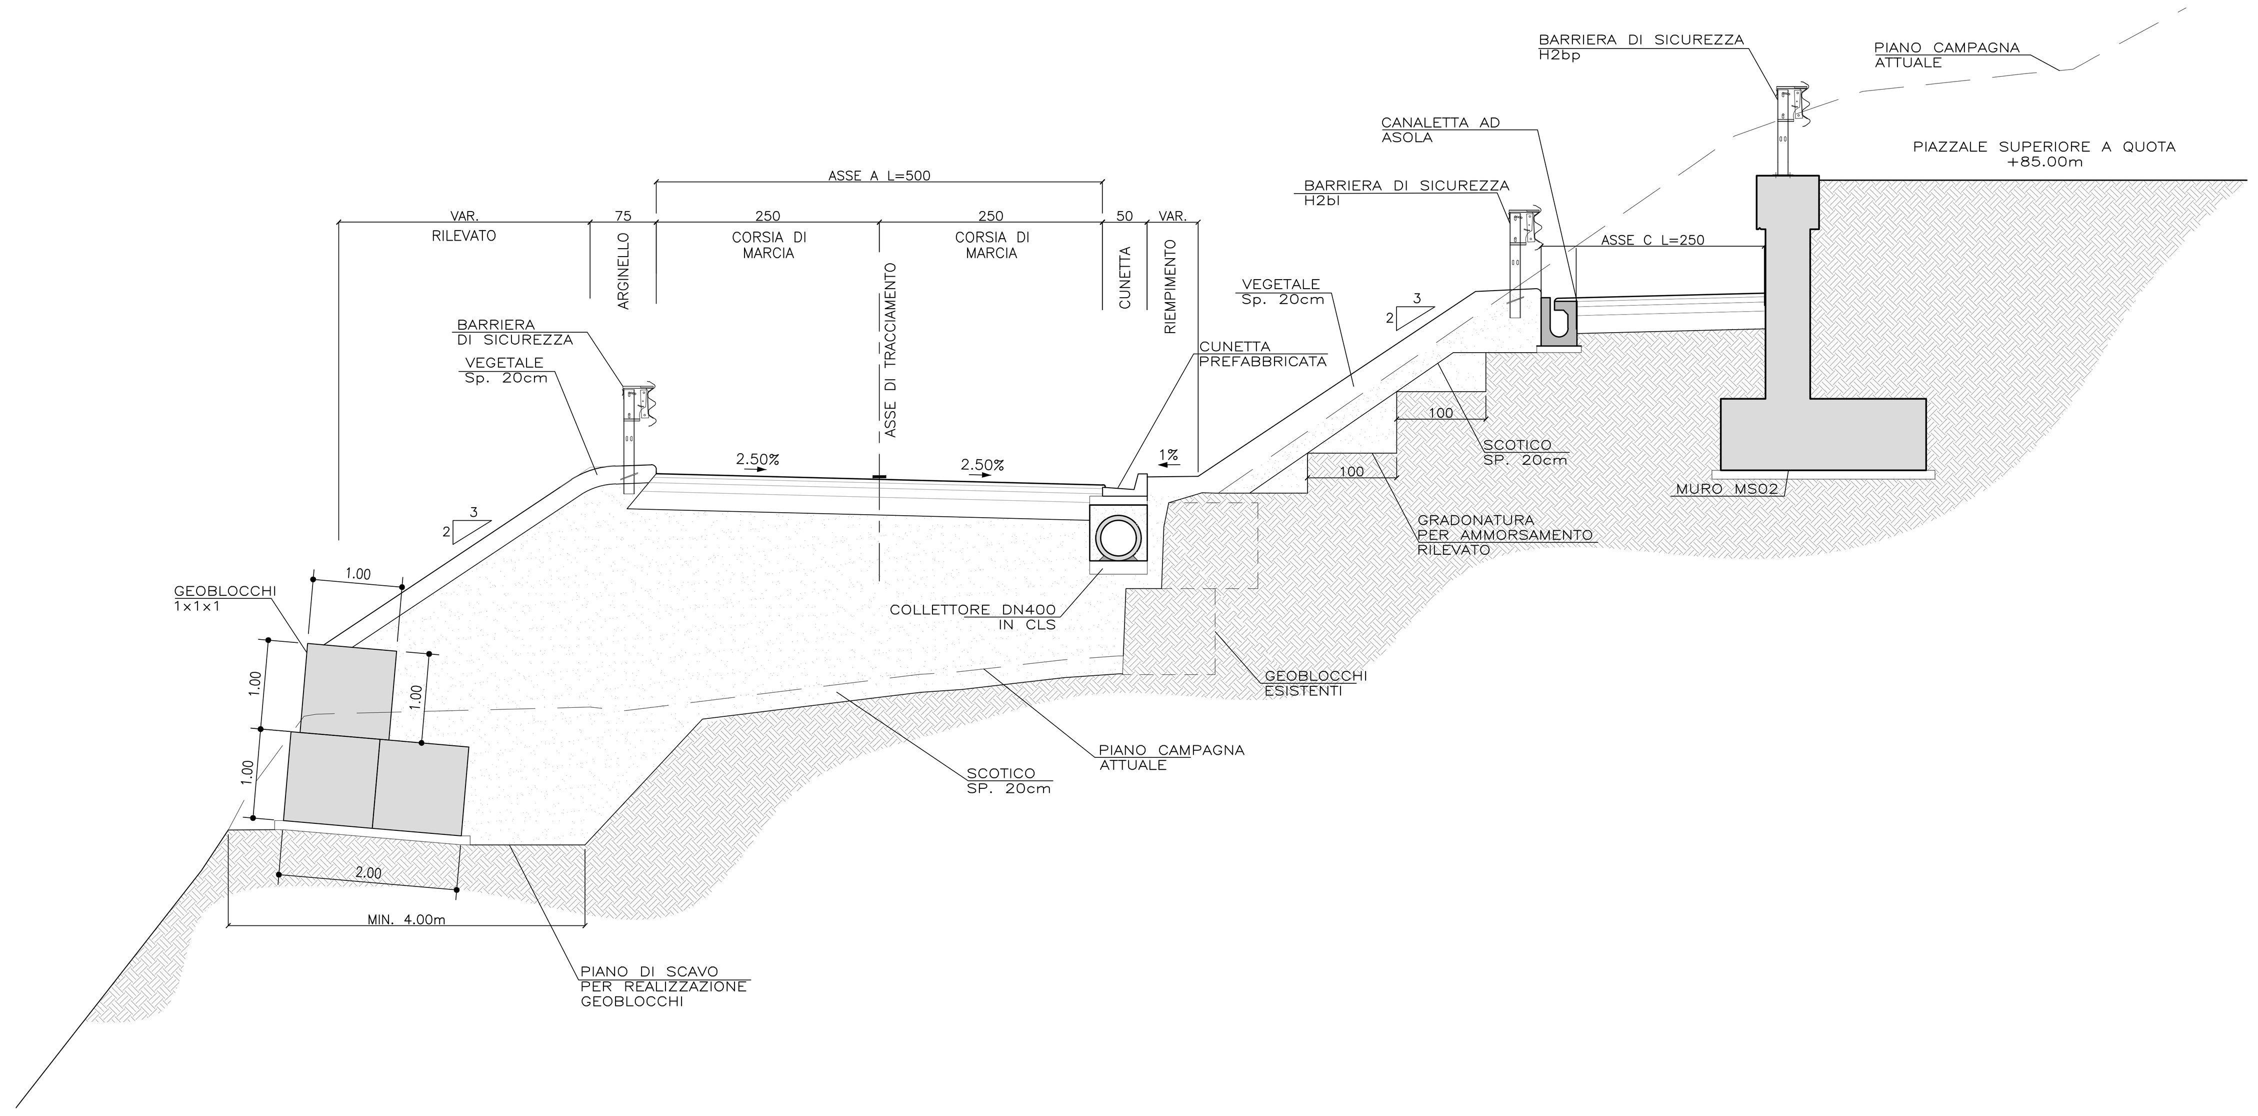

SEZIONI TRASVERSALI
1:50

PROFILO S_ASSE A

SEZIONE 6

PROGRESSIVA 0+050.00

COMPUTO			
ELEMENTO	AREA	VOLUME	VOL. TOT.
Sterro	0.12m²	1.57m³	104.79m³
Riporto	17.10m²	136.21m³	308.94m³
Usura	0.20m²	2.01m³	10.04m³
Binder	0.30m²	3.04m³	15.22m³
Base	0.52m²	5.15m³	25.77m³
Fondazione	1.11m²	11.12m³	55.58m³
Scotico 20cm	1.79m²	18.68m³	74.92m³
Vegetale 20cm	0.00m²	2.65m³	5.30m³

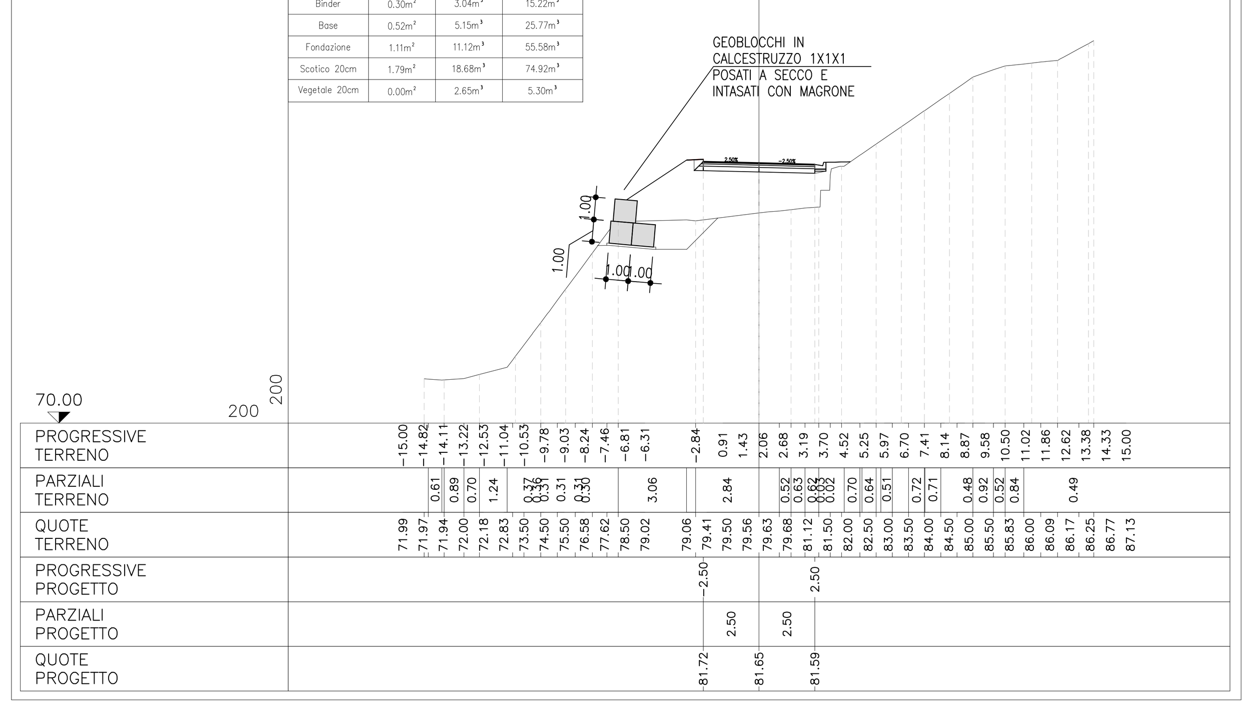

PROFILO S_ASSE A

SEZIONE 4

PROGRESSIVA 0+030.00

COMPUTO			
ELEMENTO	AREA	VOLUME	VOL. TOT.
Sterro	6.95m²	28.52m³	75.45m³
Riporto	5.52m²	42.71m³	94.32m³
Usura	0.20m²	2.01m³	6.02m³
Binder	0.30m²	3.04m³	9.13m³
Base	0.52m²	5.15m³	15.46m³
Fondazione	1.11m²	11.12m³	33.35m³
Scotico 20cm	1.28m²	12.30m³	40.20m³
Vegetale 20cm	0.00m²	0.00m³	0.00m³

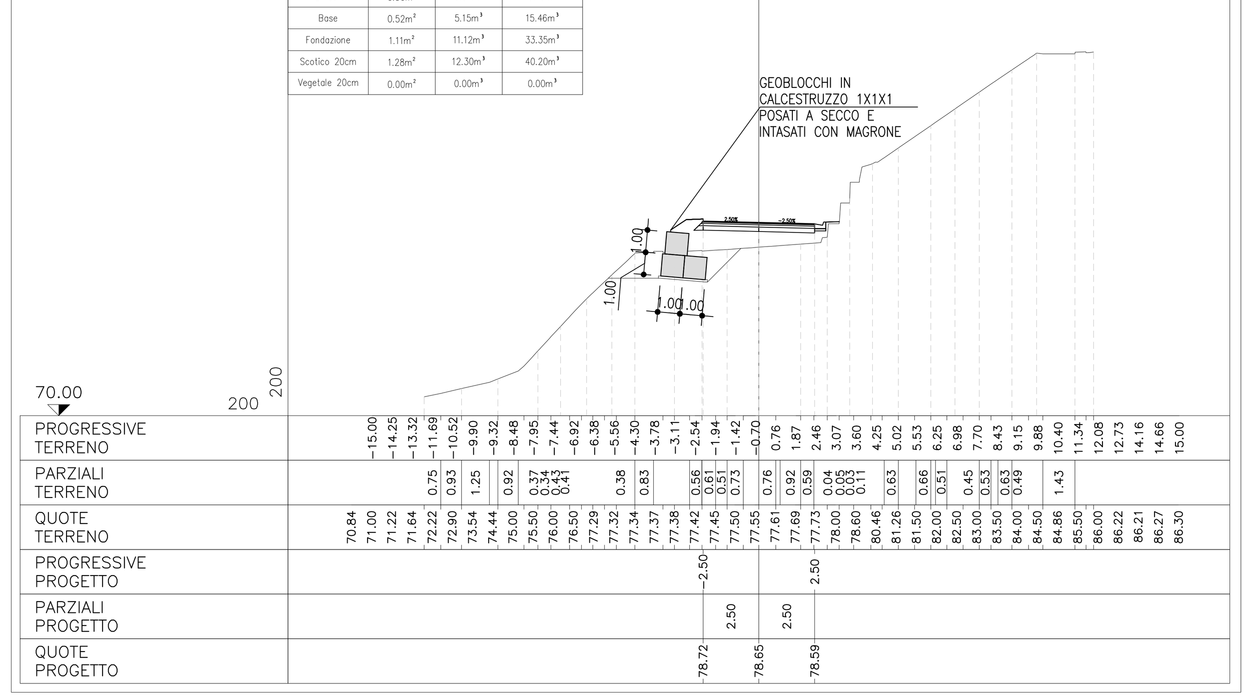

COMMITTENTE:

RFI RETE FERROVIARIA ITALIANA
GRUPPO FERROVIE DELLO STATO ITALIANE

ALTA SORVEGLIANZA:

ITALFERR
GRUPPO FERROVIE DELLO STATO ITALIANE

GENERAL CONTRACTOR:

COCIV
Consorzio Collegamenti Integrati Veloci

INFRASTRUTTURE FERROVIARIE STRATEGICHE DEFINITE DALLA LEGGE OBIETTIVO N.443/01

TRATTA A.V./A.C. TERZO VALICO DEI GIOVI
PROGETTO DEFINITIVO

VAR0031 - SSE BIVIO CORVI
PIAZZOLE TECNOLOGICHE
PIAZZOLA CORVI (BORZOLI)
Geoblocchi - Piante, prospetti, sezioni tipo e particolari

GENERAL CONTRACTOR	DIRETTORE LAVORI	SCALA:
Consorzio Cociv Ing. F. Poma		VARIE

COMMESSA	LOTTO	FASE	ENTE	TIPO DOC.	OPERA/DISCIPLINA	PROGR.	REV.
A301	0X	D	CV	AZ	IN210X	012	A

PROGETTAZIONE

Rev.	Descrizione	Redatto	Data	Verificato	Data	Progettista Integratore	Data	IL PROGETTISTA
A00	Prima emissione	COCIV	22/07/2020			A. Mancarella	24/07/2020	
A01	Aggiornamento nome direttore COCIV	COCIV	09/2021		08/09/2021	P. Costa Medich	08/09/2021	Dott. Ing. Paolo Costa Medich Ordine Ingegneri Prov. TO n. 10306 X

Firmato digitalmente da
Paolo COSTA MEDICH
CN = COSTA MEDICH Paolo
SerialNumber = TINIT-CSTPLA79H16C722L

n. Elab.

Nome File: A301-0X-D-CV-AZ-IN21-0X-012-A01
CUP: F81H92000000008

Scala di plot: 1: VARIE