PLANIMETRIA DI PROGETTO
1:500

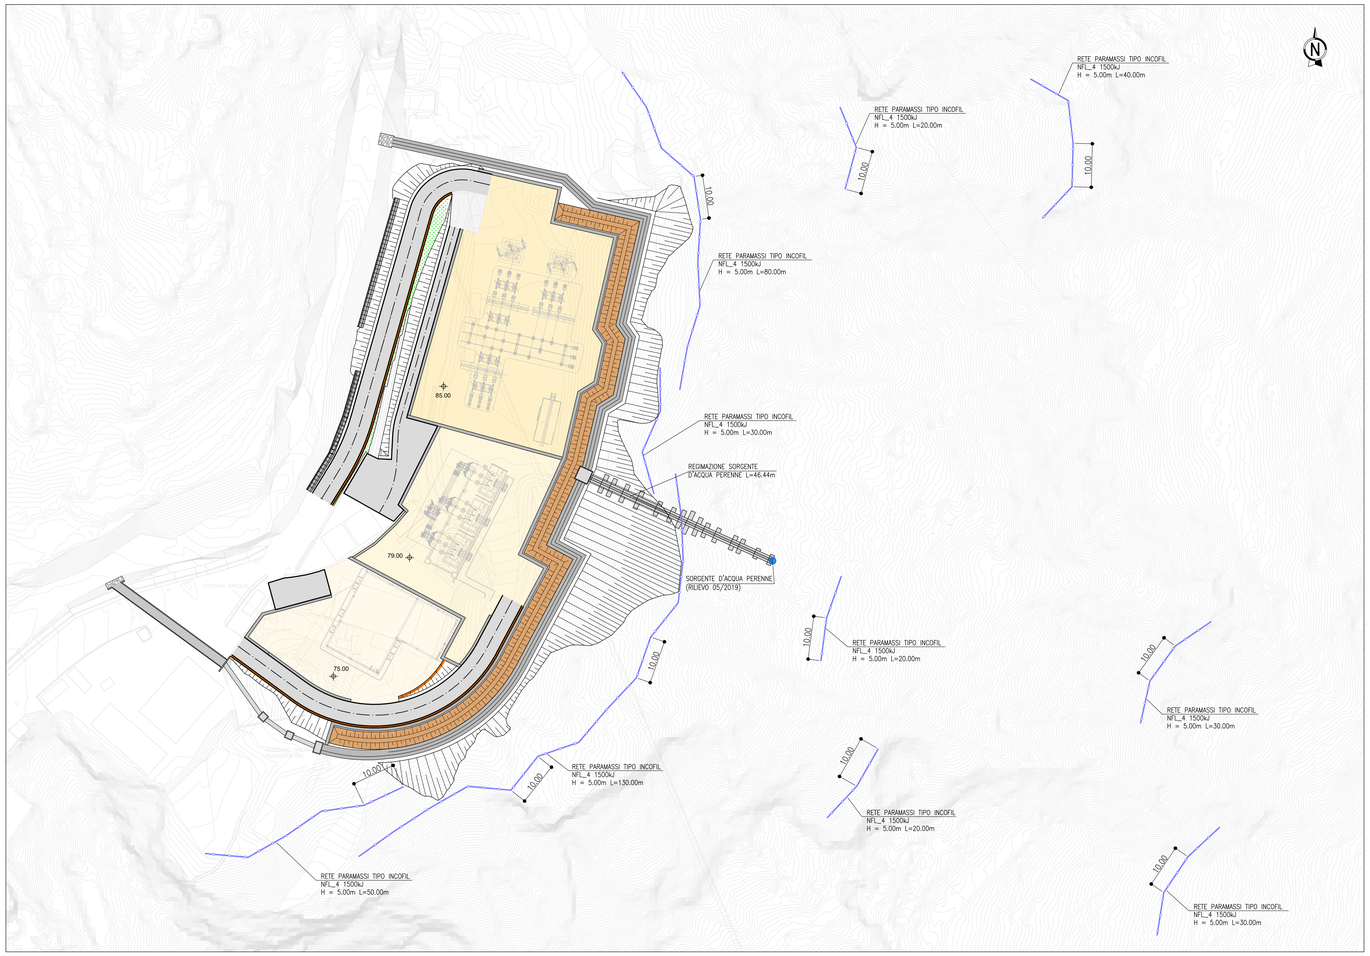

SEZIONE TIPOLOGICA
1:100

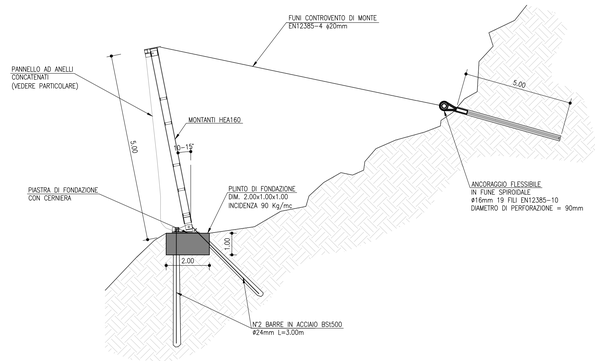

PARTICOLARE RETE AD ANELLI CONCATENATI
non in scala

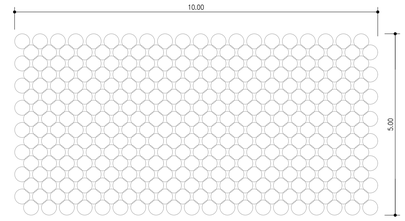

PARTICOLARE SISTEMA FRENANTE
non in scala

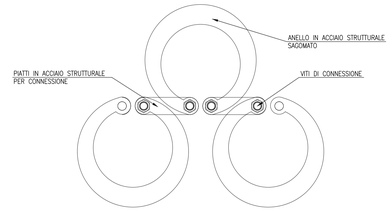

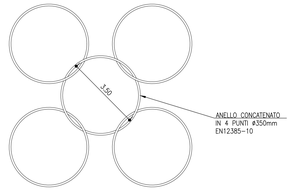

PARTICOLARE ANCORAGGIO IN FUNE SPIROIDALE
non in scala

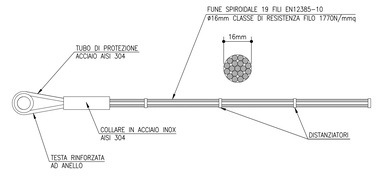

PROSPETTO TIPOLOGICO
1:100

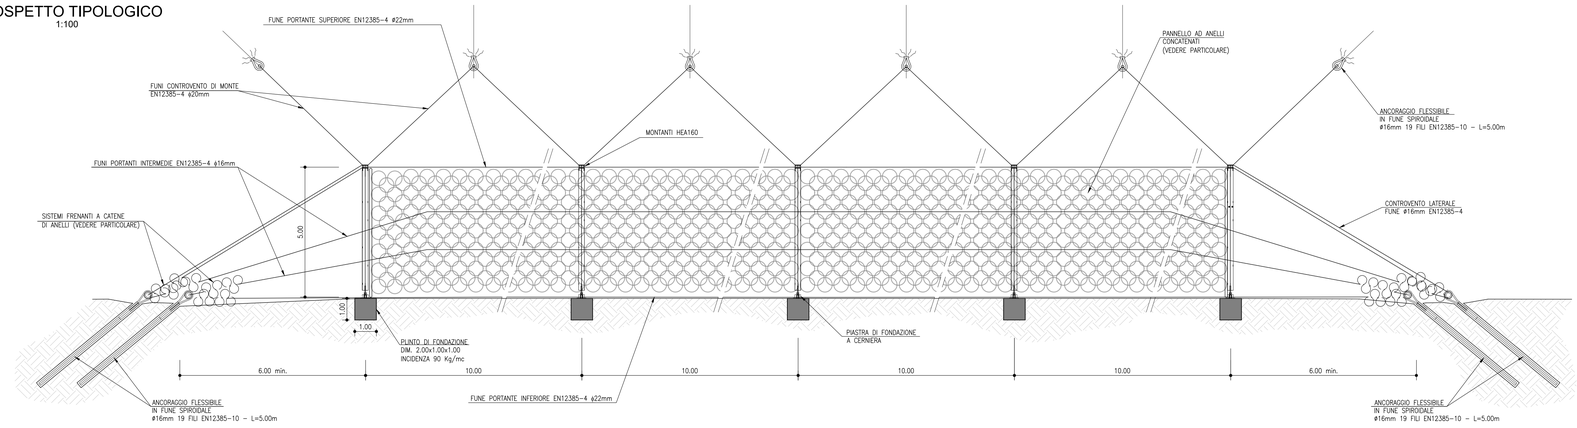

STRALCIO PLANIMETRICO TIPOLOGICO
1:100

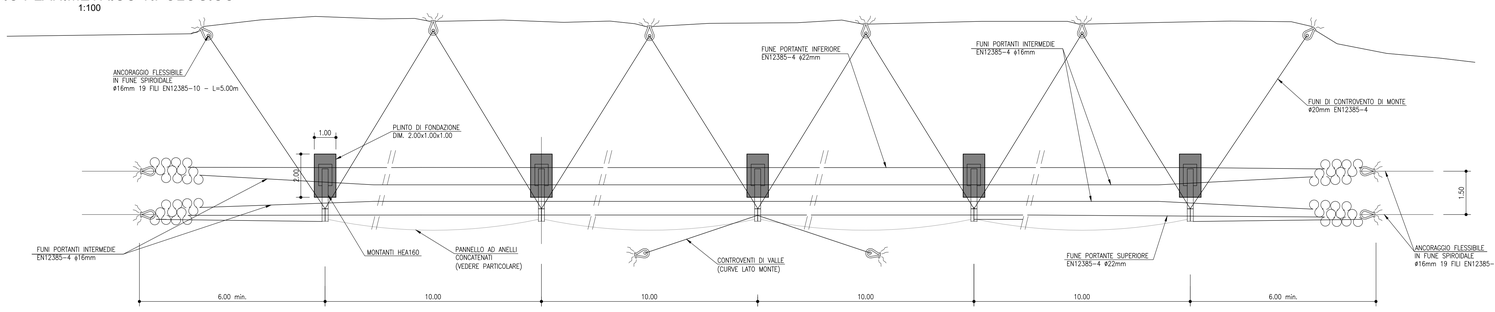

COMMITTENTE:

RFI RETE FERROVIARIA ITALIANA
GRUPPO FERROVIE DELLO STATO ITALIANE

ALTA SORVEGLIANZA:

ITALFERR
GRUPPO FERROVIE DELLO STATO ITALIANE

GENERAL CONTRACTOR:

Consorzio Cociv
Ing. F. Poma

INFRASTRUTTURE FERROVIARIE STRATEGICHE DEFINITE DALLA LEGGE OBIETTIVO N.443/01

TRATTA A.V./A.C. TERZO VALICO DEI GIOVI
PROGETTO DEFINITIVO

VAR0031 - SSE BIVIO CORVI
PIAZZOLE TECNOLOGICHE

PIAZZOLA CORVI (BORZOLI)

Reti paramassi - Planimetria di progetto, sezioni tipo e particolari

GENERAL CONTRACTOR	DIRETTORE LAVORI	SCALA:
Consorzio Cociv Ing. F. Poma		VARIE

COMMESSA	LOTTO	FASE	ENTE	TIPO DOC.	OPERA/DISCIPLINA	PROGR.	REV.
A301	DX	PD	AZ	E N 2 1 0 X		013	A

Firmato digitalmente da
Paolo COSTA MEDICH
CN = COSTA MEDICH Paolo
SerialNumber = TINIT-CSTPLA79L16C722L

PROGETTAZIONE						
Rev.	Descrizione	Redatto	Progettista Integratore	Data	IL PROGETTISTA
A00	Prima emissione	COCIV	A. Mancarella	22/07/2020	24/07/2020
A01	Aggiornamento nome stazione	COCIV	P. Costa Medich	22/07/2020	Dott. Ing. Paolo Costa Medich Ordine degli Ing. Prov. TO n. 10356 A

n. Elab. | Nome File: A301-DX-D-CV-AZ-IN21-DX-013-A01
CUP: F81H92000000008

Scala di plot: 1: VARIE