




PIANTA CARPENTERIA
1:200

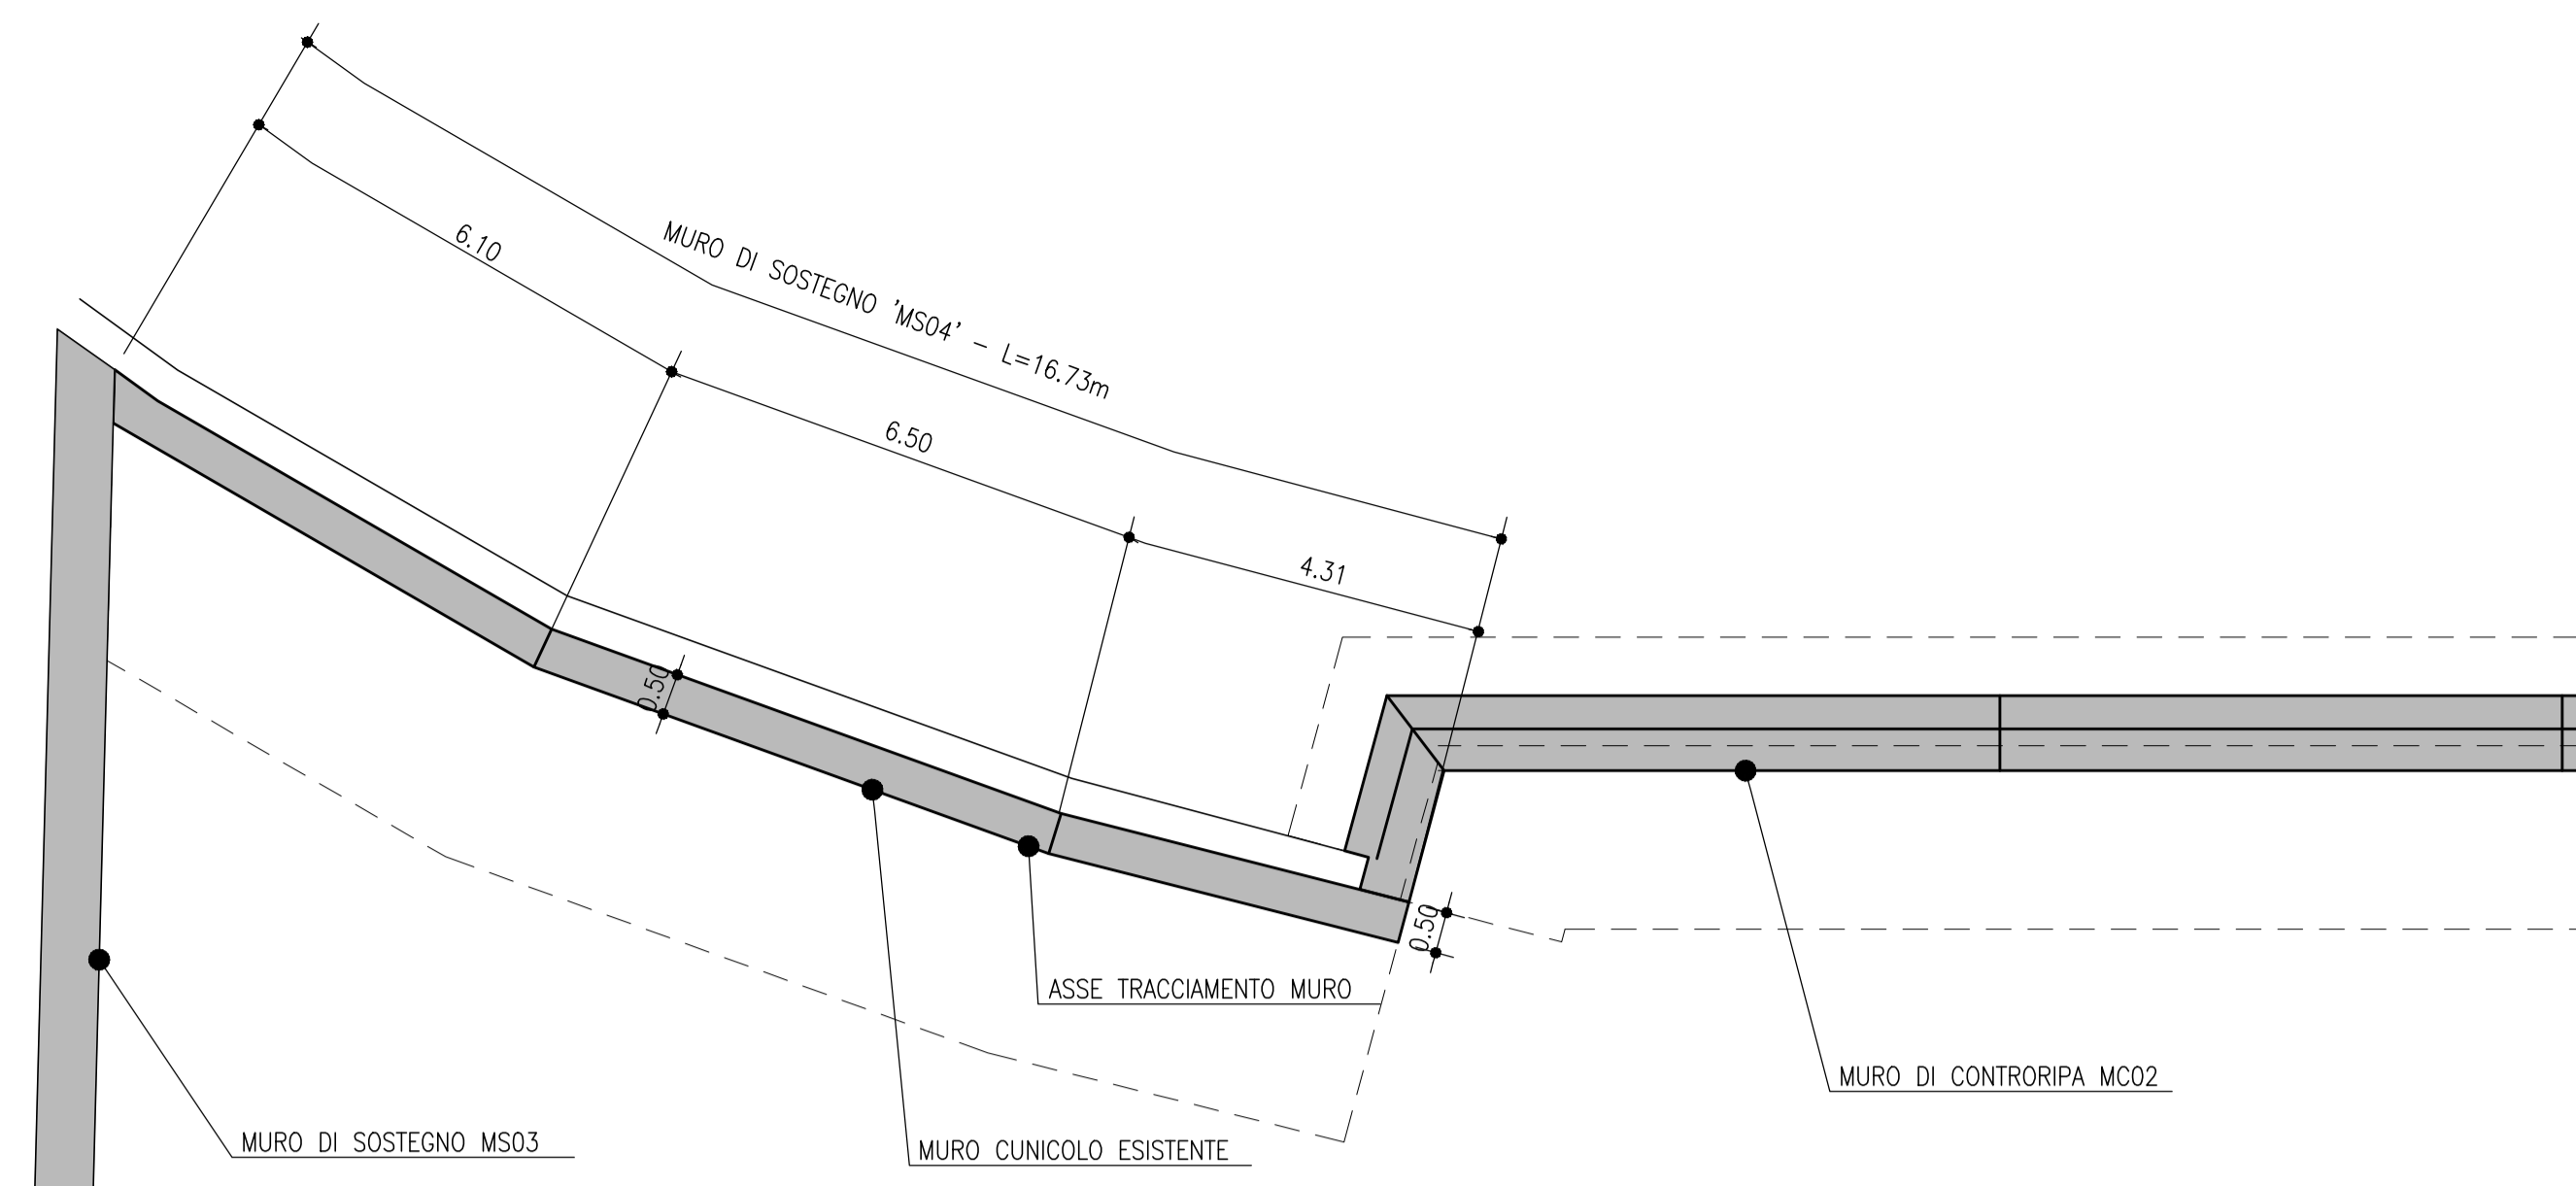

PIANTA CARPENTERIA FONDAZIONI
1:200

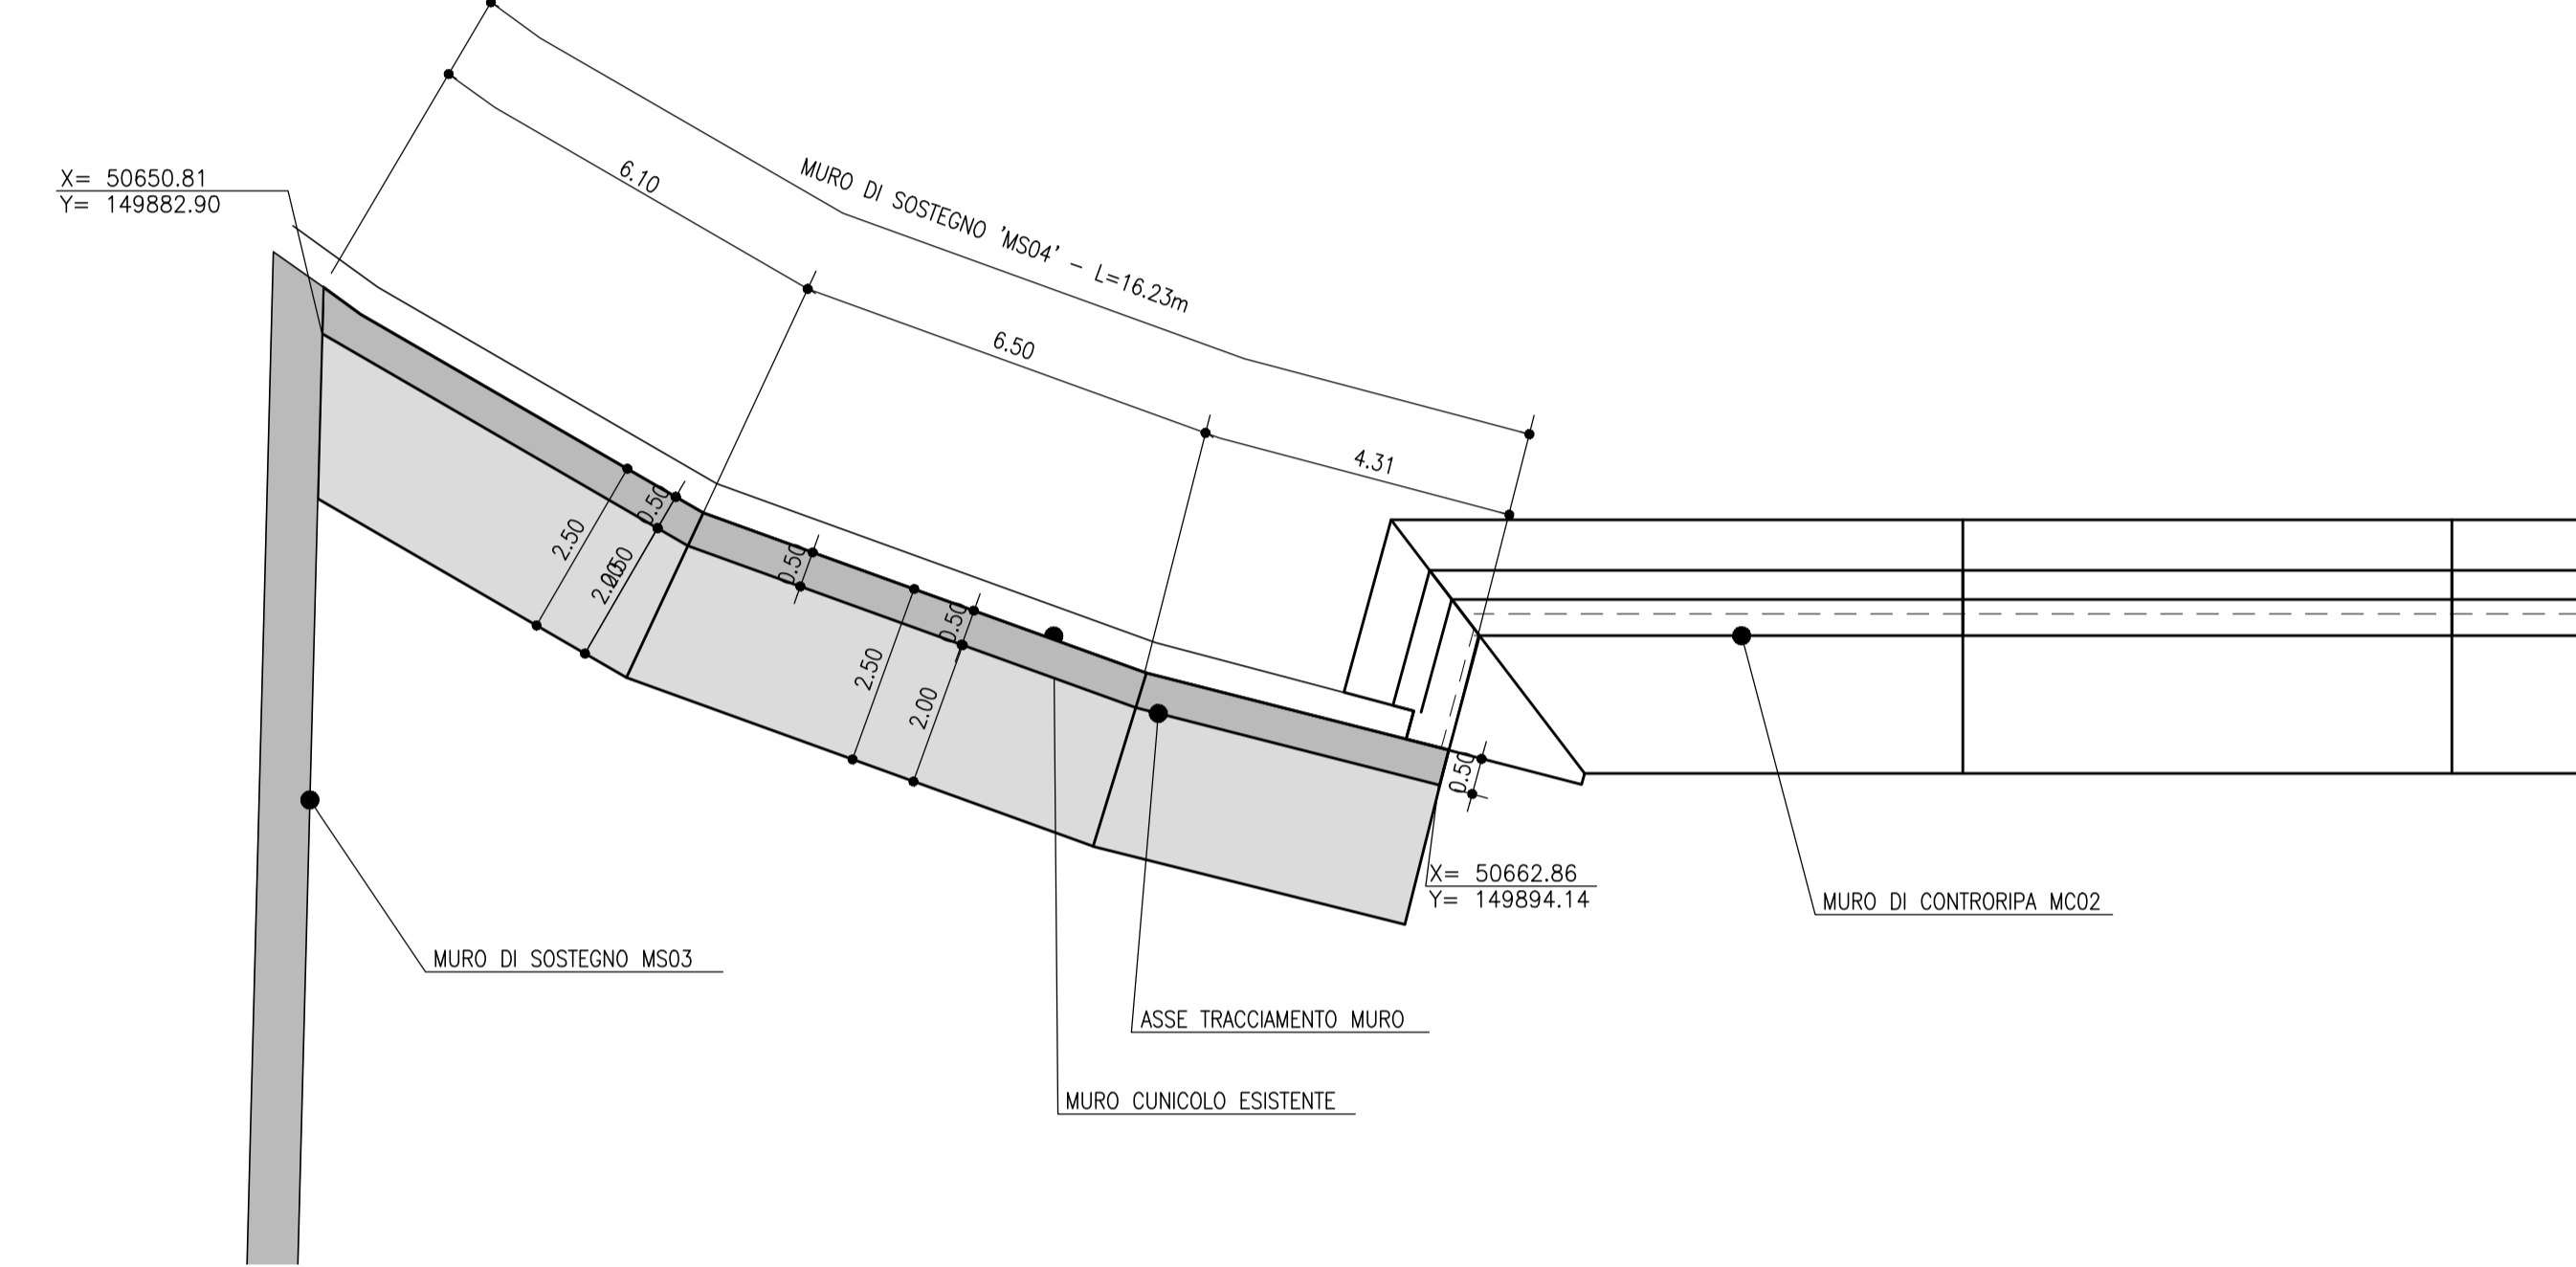


PLANIMETRIA DI PROGETTO
1:200

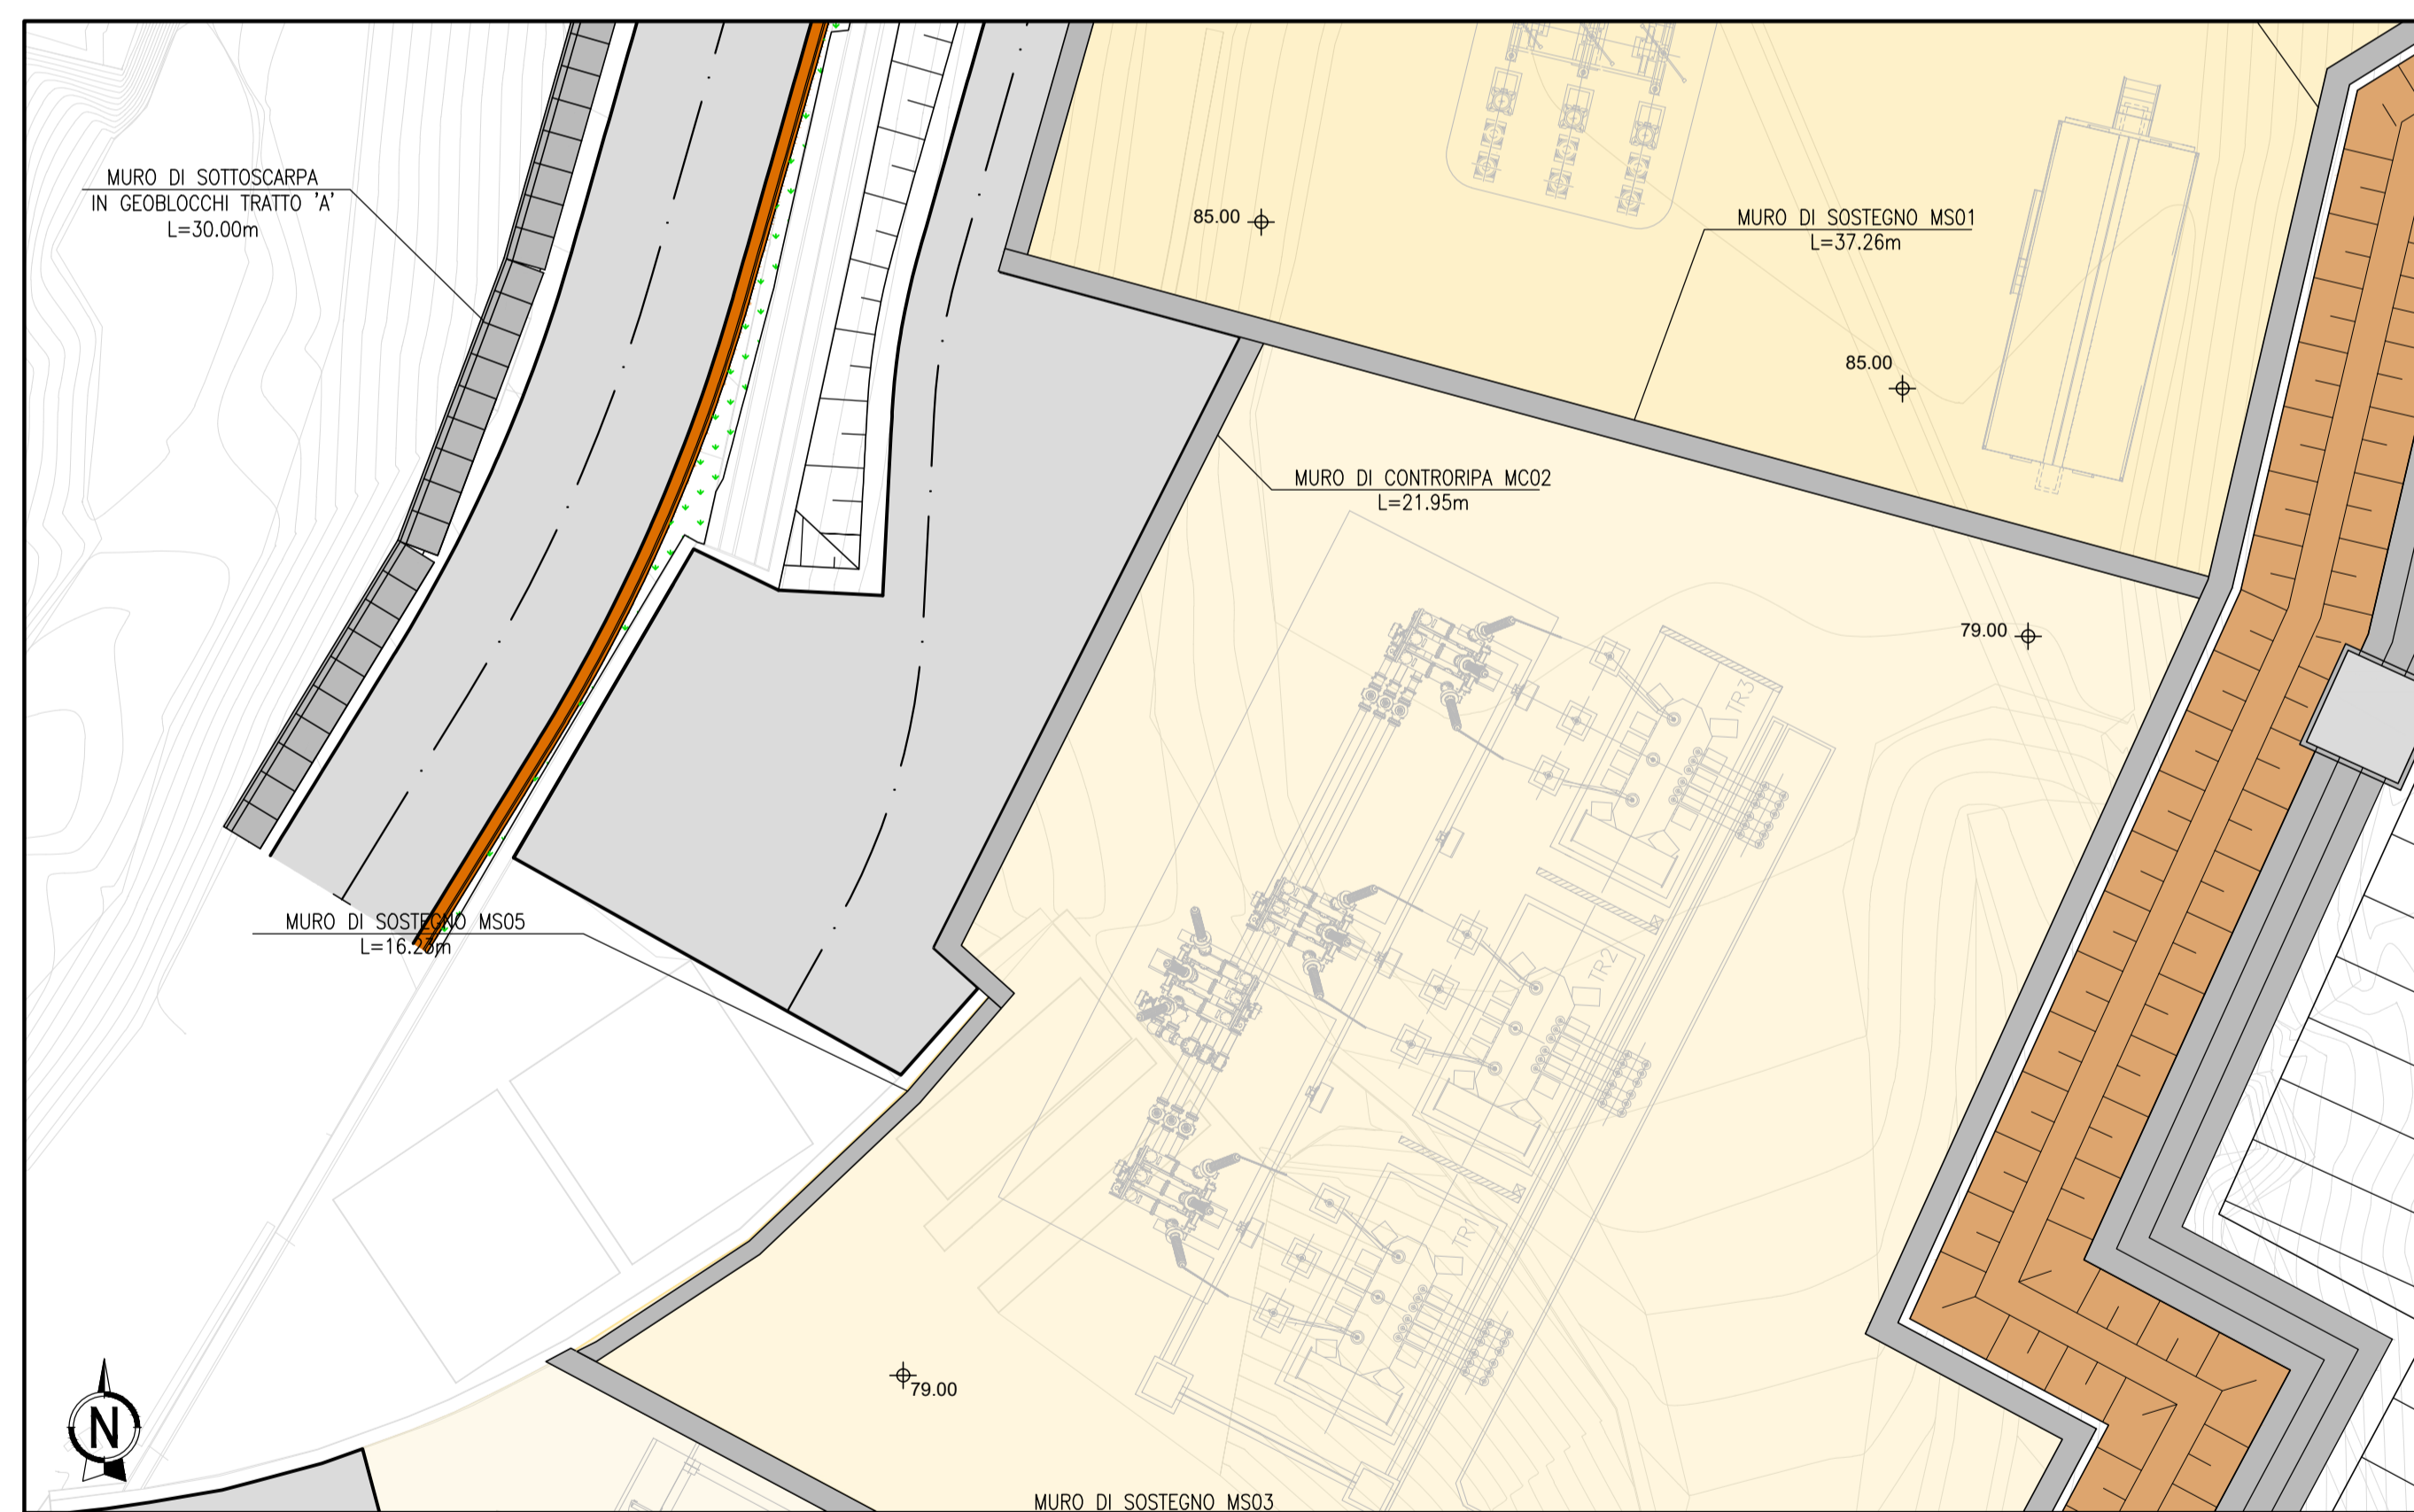


PIANTA SCAVI
1:200




PROSPETTO
1:100
CARPENTERIA

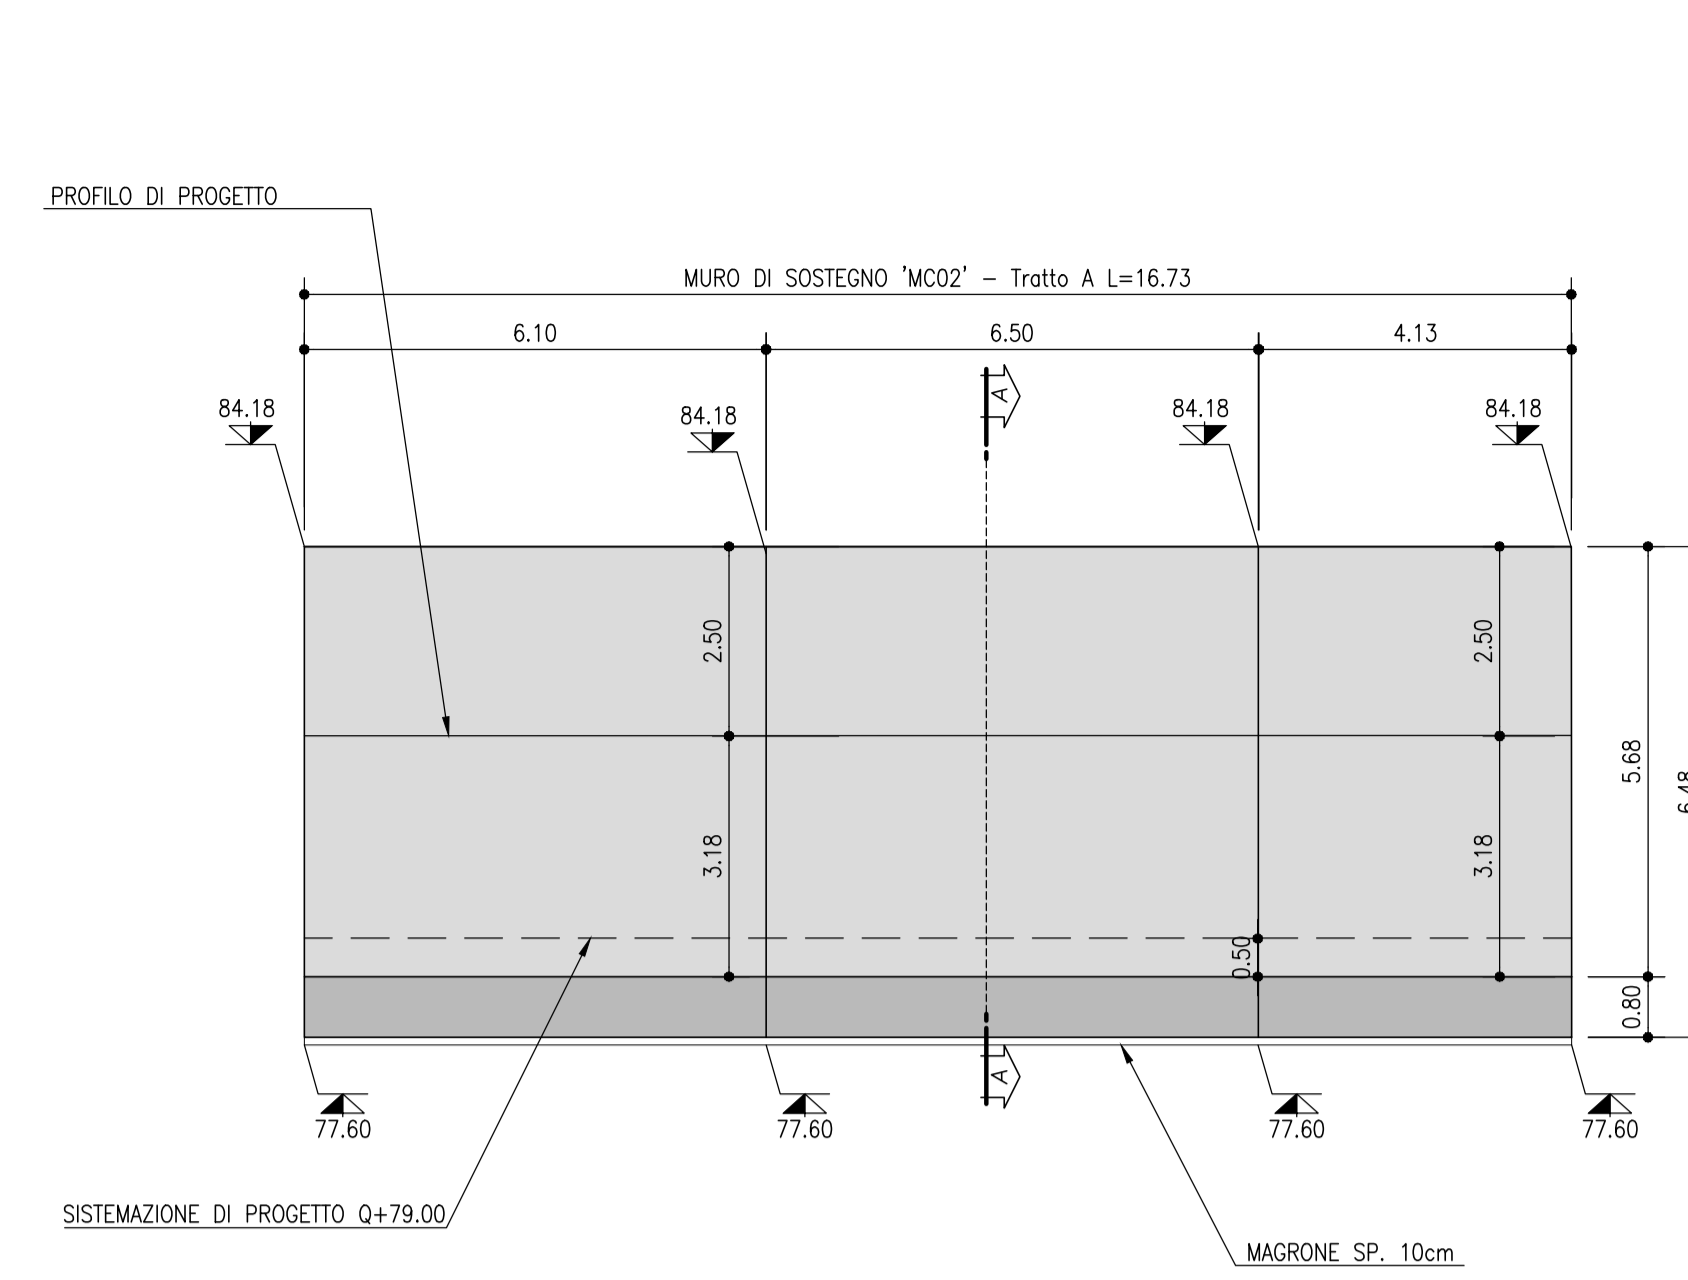


SEZIONE A-A
1:50

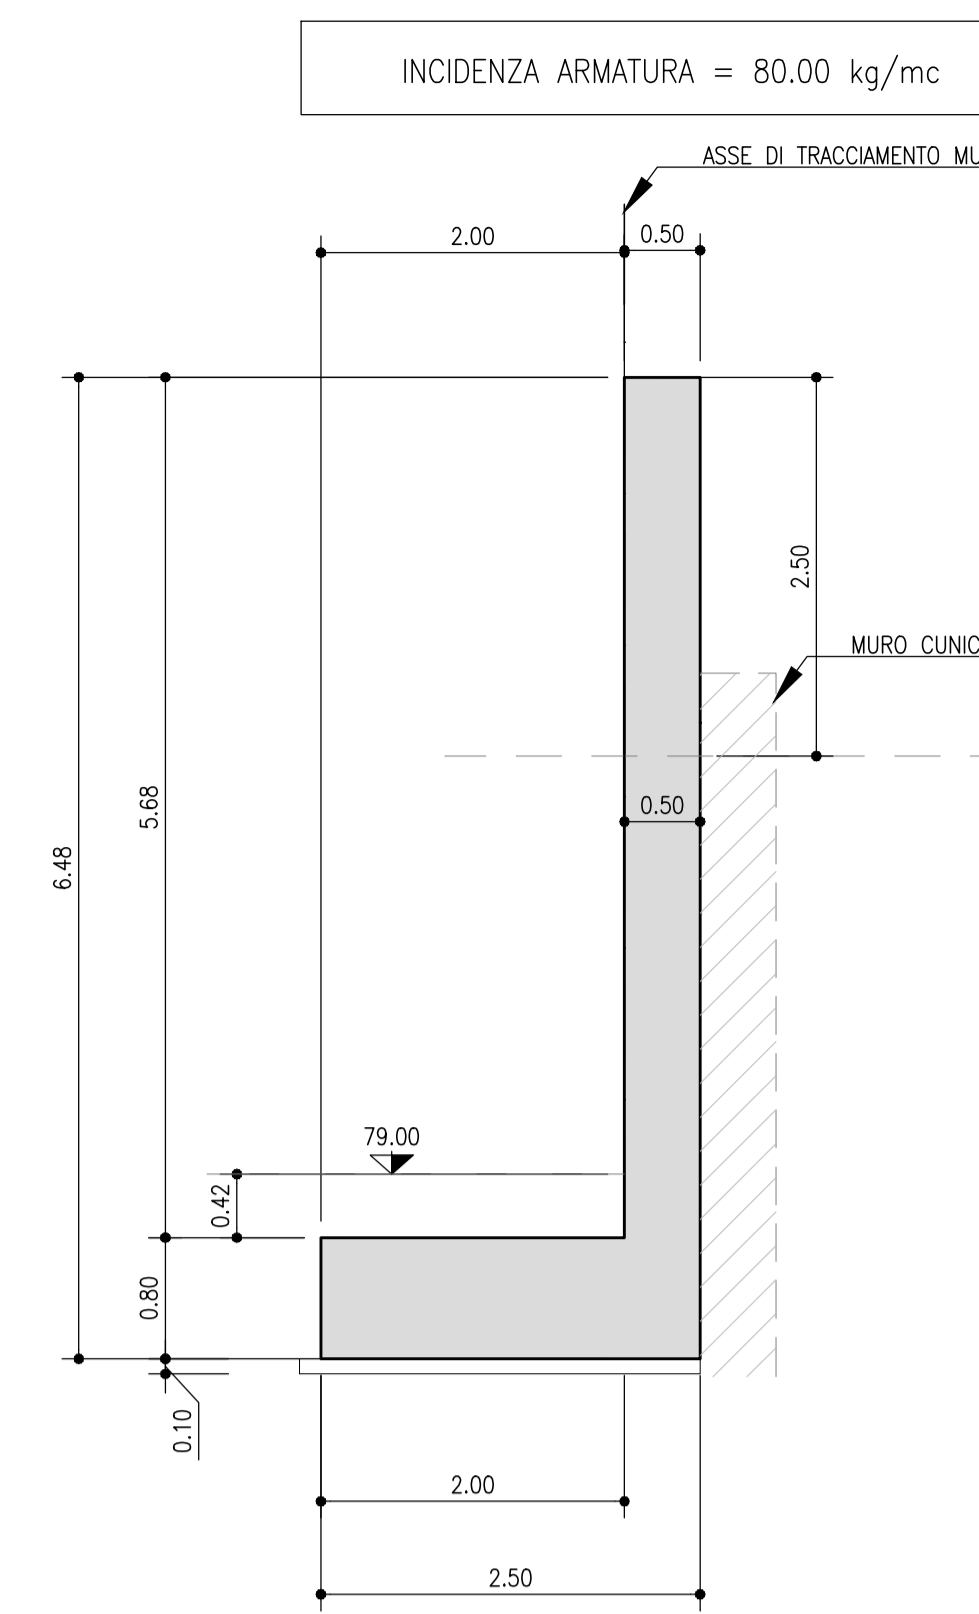

SEZIONE TRASVERSALE TIPOLOGICA A-A
1:100

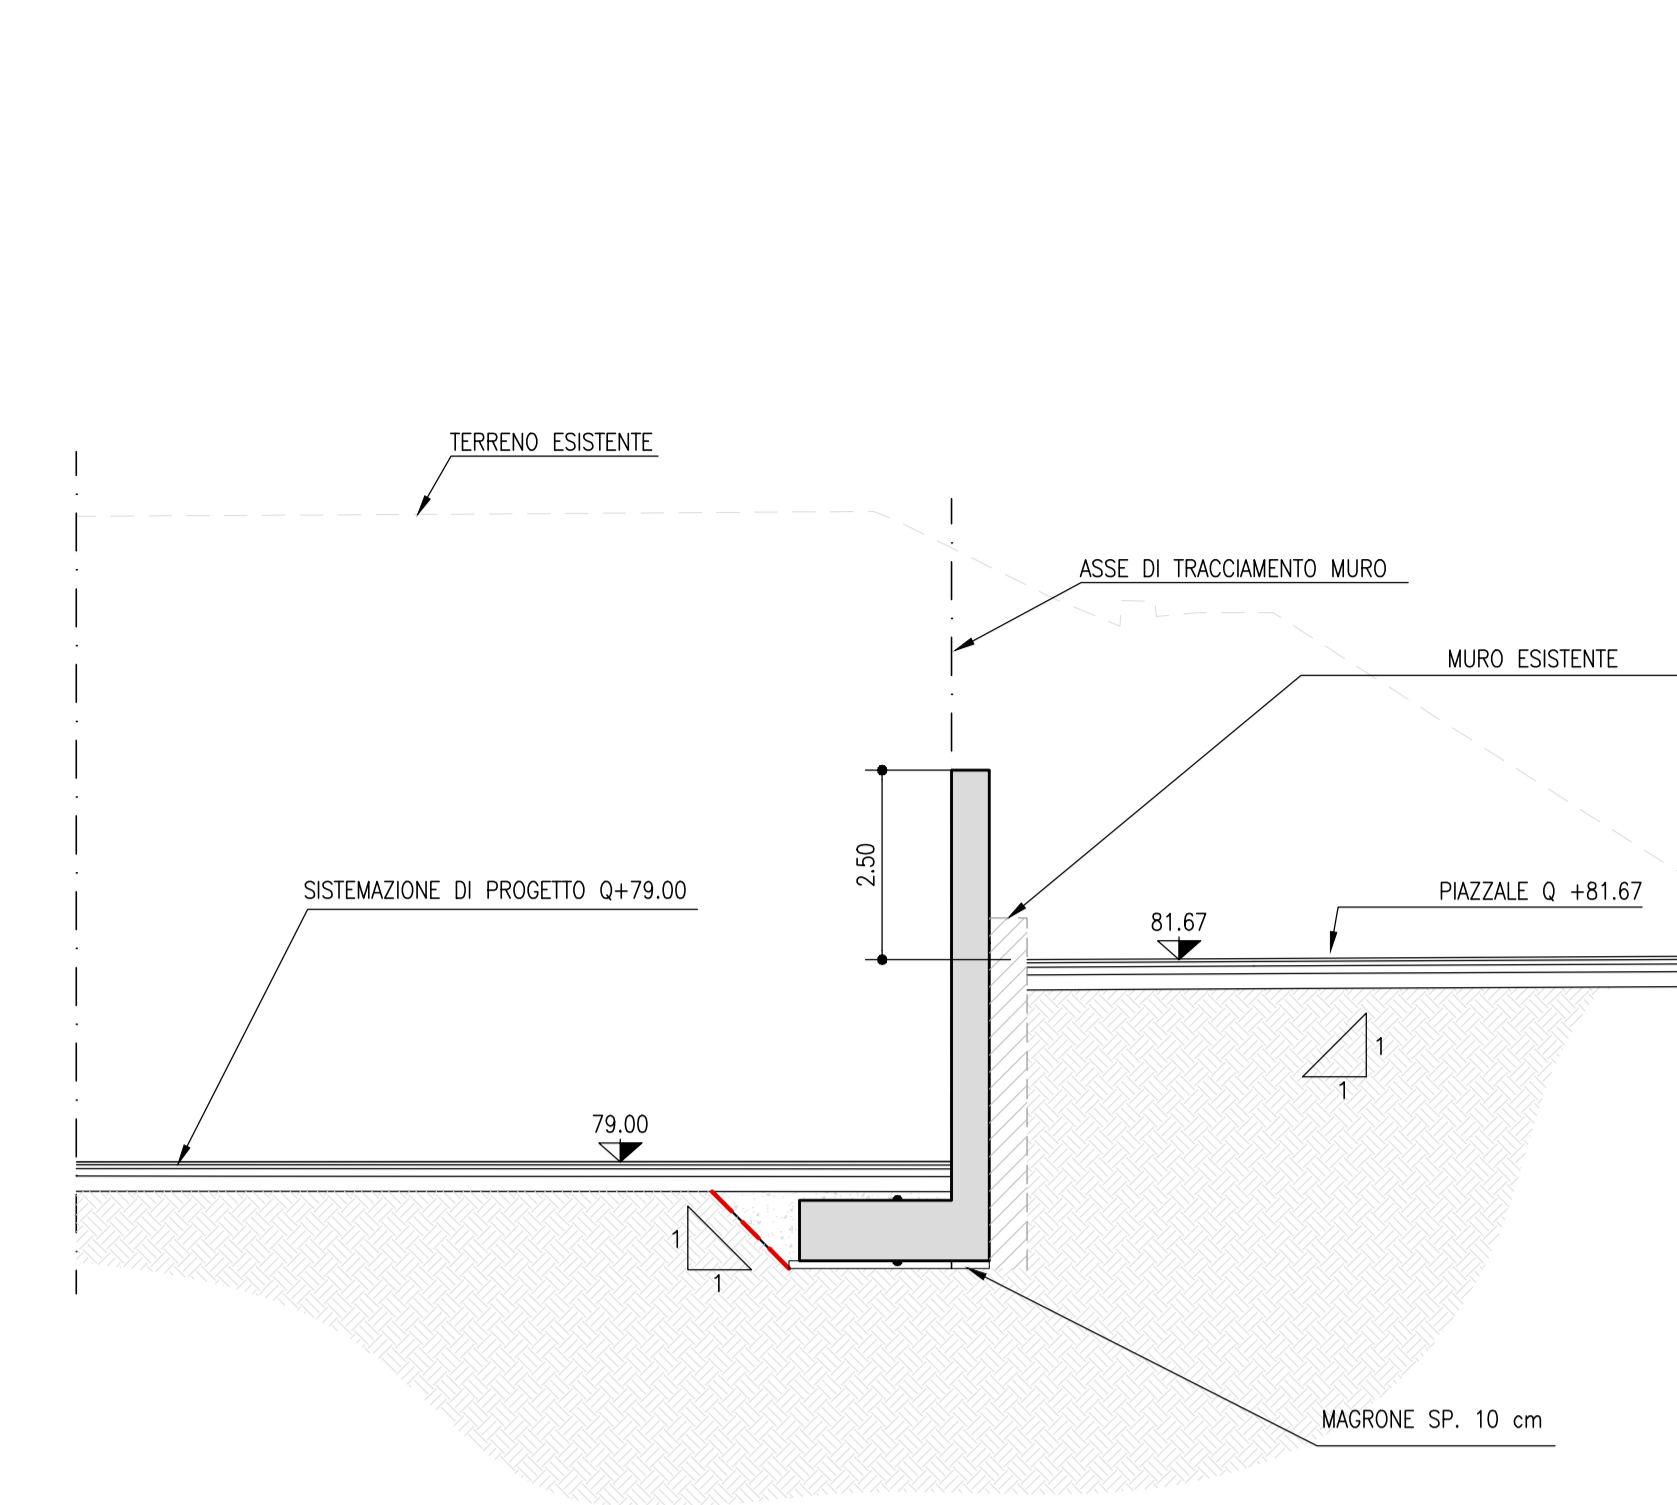

KEYMAP

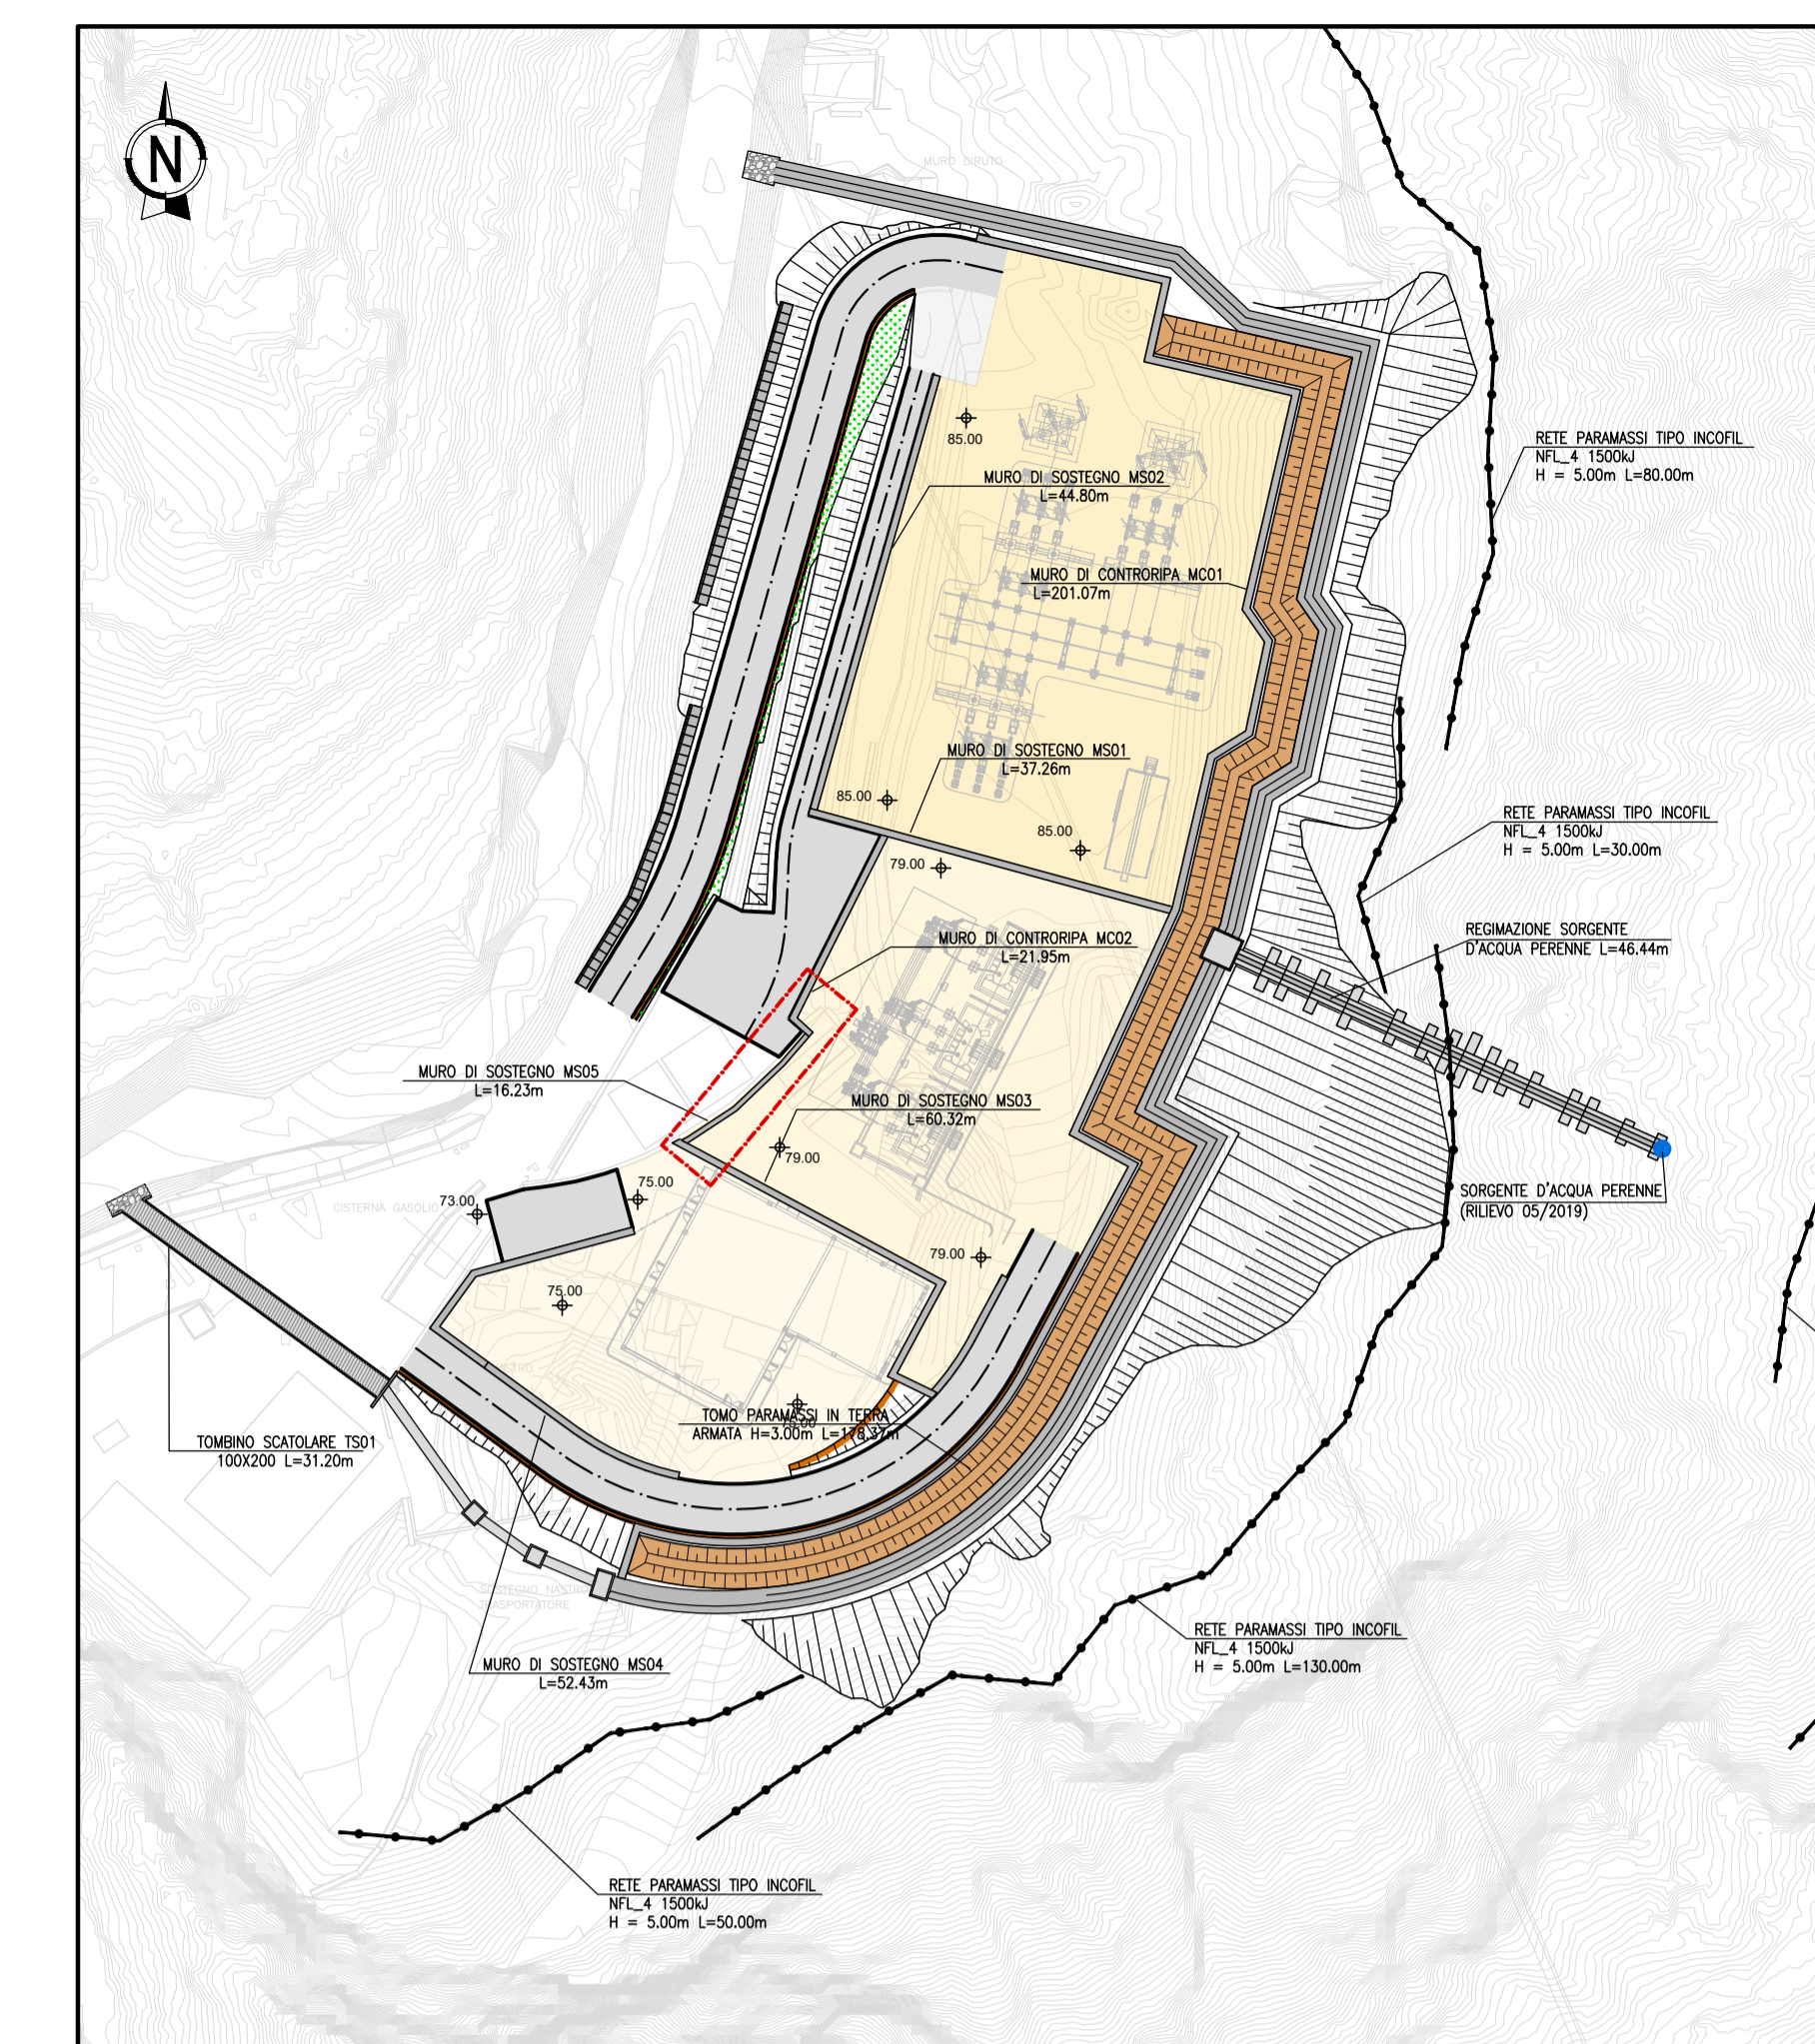

SEZIONI TRASVERSALI
FASE DI REALIZZAZIONE MURO

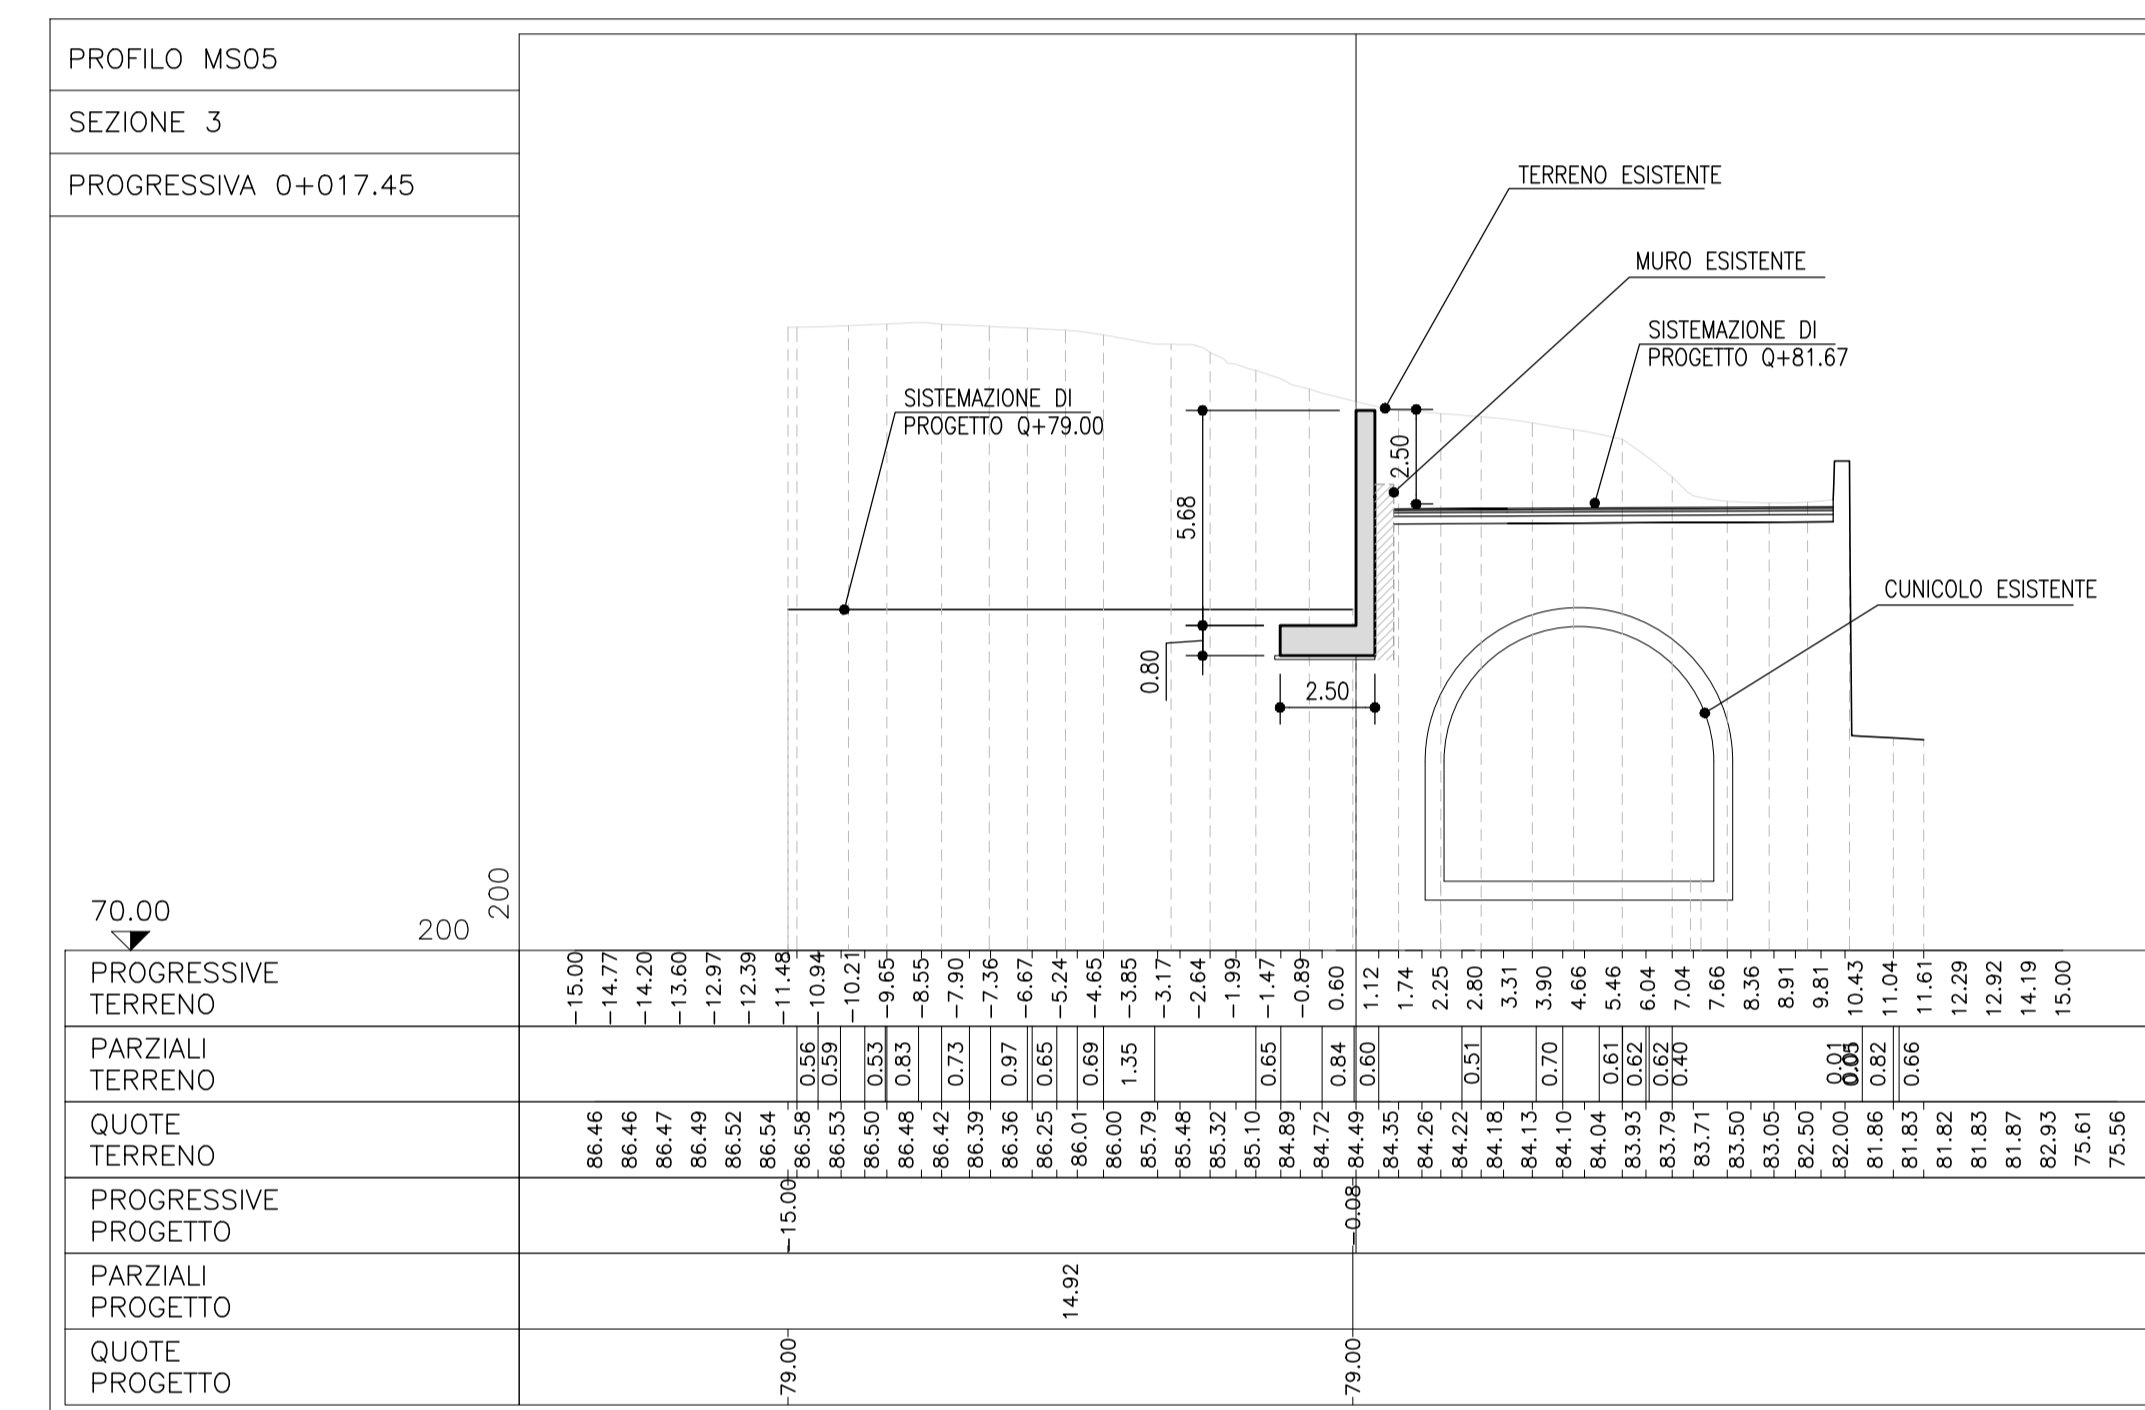


TABELLA MATERIALI

PER QUANTO NON SPECIFICATO NEL SEGUITO, SI PARTICOLARE RELATIVAMENTE ALLE CARATTERISTICHE DEI MATERIALI ALLE SPECIFICHE PER L'ESECUZIONE DEI LAVORI ED AI CONTROLLI DA ESEGUIRE, SI DONNA FARE RIFERIMENTO ALLE NOMINE TECNICHE SEGUENTI:

MAGRONE DI SOTTOFONDO	ACCIAIO PER ARMATURA LENTA
- Classe di resistenza minima C12/15	- Acciaio in barre B400C
- Classe di esposizione XE2	- Barre B400A
- Copertura nominale (EN1992-1-1) 40mm	- Sovrapposizione 50 diametri


FONDAZIONI

CLASSE DI RESISTENZA MINIMA	CLASSE DI ESPOSIZIONE	COPERTURA NOMINALE (EN1992-1-1)
C12/15	XE2	40mm

ELEVAZIONI E CORDOLI MURO

CLASSE DI RESISTENZA MINIMA	CLASSE DI ESPOSIZIONE	COPERTURA NOMINALE (EN1992-1-1)
C18/20	XE2	40mm

SEZIONI TRASVERSALI
FASE DI SCAVO

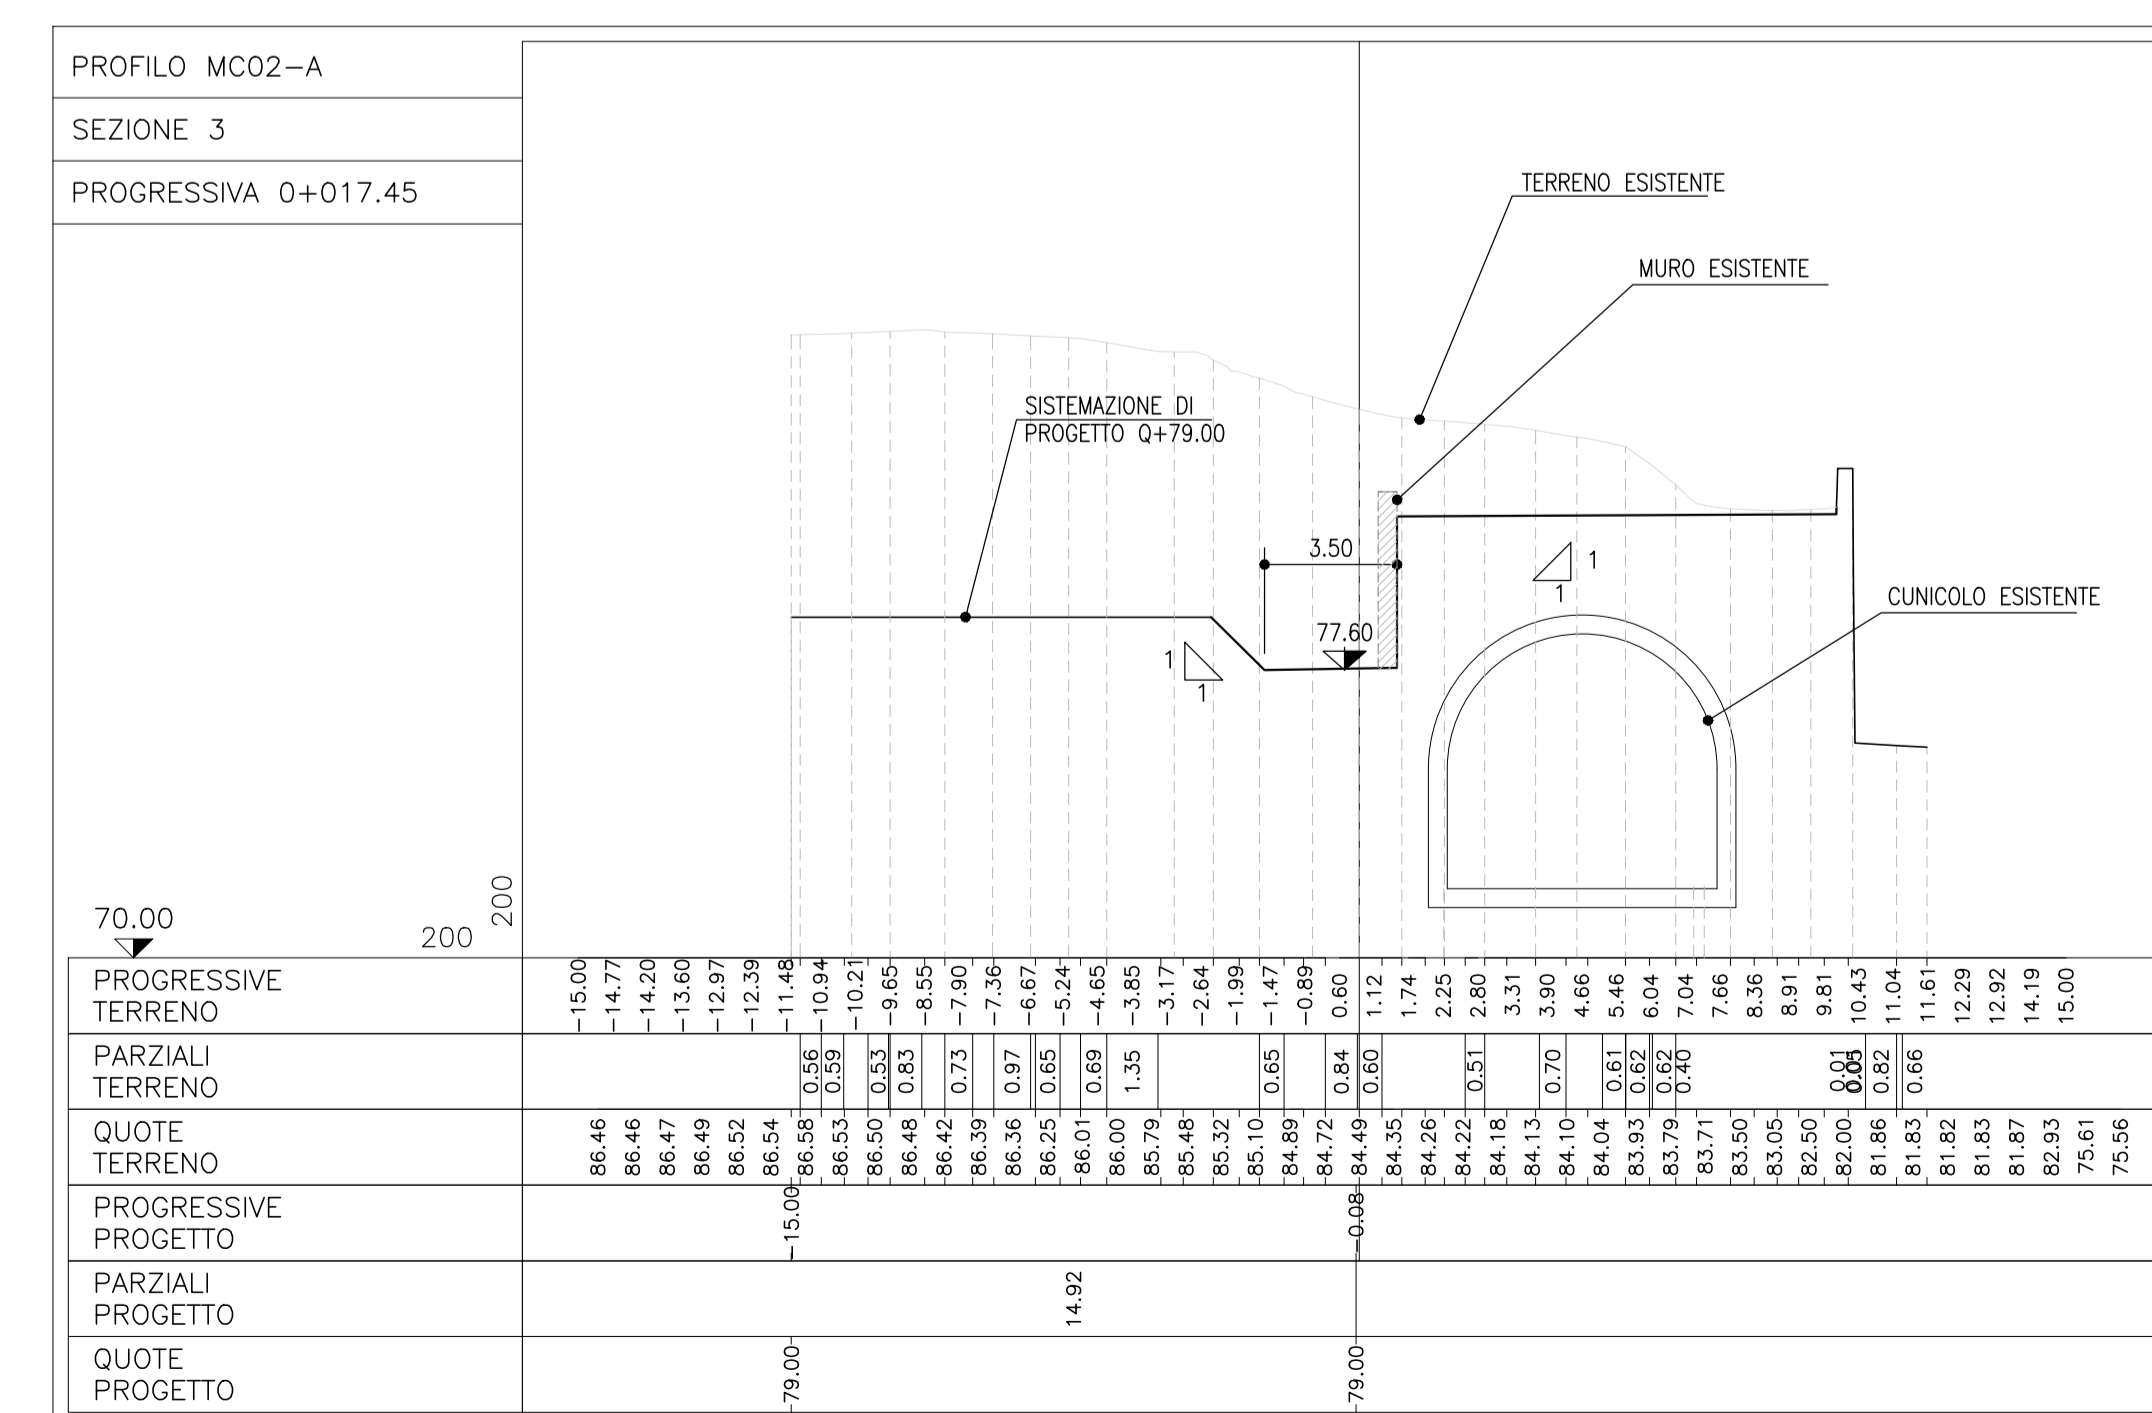

COMMITTENTE: **RFI** - RETE FERROVIARIA ITALIANA - GRUPPO FERROVIE DELLO STATO ITALIANE

ALTA SORVEGLIANZA: **ITALFERR** - GRUPPO FERROVIE DELLO STATO ITALIANE

GENERAL CONTRACTOR: **COOIV** - Gruppo Impresa

INFRASTRUTTURE FERROVIARIE STRATEGICHE DEFINITE DALLA LEGGE OBIETTIVO N.443/01
TRATTA A.V.I.C. TERZO VALICO DEI GIOVI
PROGETTO DEFINITIVO

VAR0031 - SSE BIVIO CORVI
PIAZZOLE TECNOLOGICHE
PIAZZOLA CORVI (BORZOLI)

Muro di sostegno (MS05) - Pianta, prospetto e sezioni tipo

GENERAL CONTRACTOR	DIRETTORE LAVORI	SCALA
Cociv Ing. F. Parisi		VARIE

COMMESSA	LOTTO	FASE	ENTE	TIPO DOC.	OPERAZIONE/PIANTA	PROG.	REV.
A3011	0X	D	CV	AZ	IN210X	016	A

Rev.	Descrizione emissione	Redatto	Data	Verificato	Data	Progettista	Data	Il PROGETTISTA
A00	Prima emissione	IC	20/07/2020	COOIV	23/07/2020	A. Mancarella	24/07/2020	
A01	Aggiornamento nome direttore COOIV	COOIV	08/09/2021	COOIV	08/09/2021	P. Costa Medda	08/09/2021	

Nome File: 0301-00-COIV-A3011-00-001.dwg
CUP: F51602000000008