PLANIMETRIA DI PROGETTO
1:200

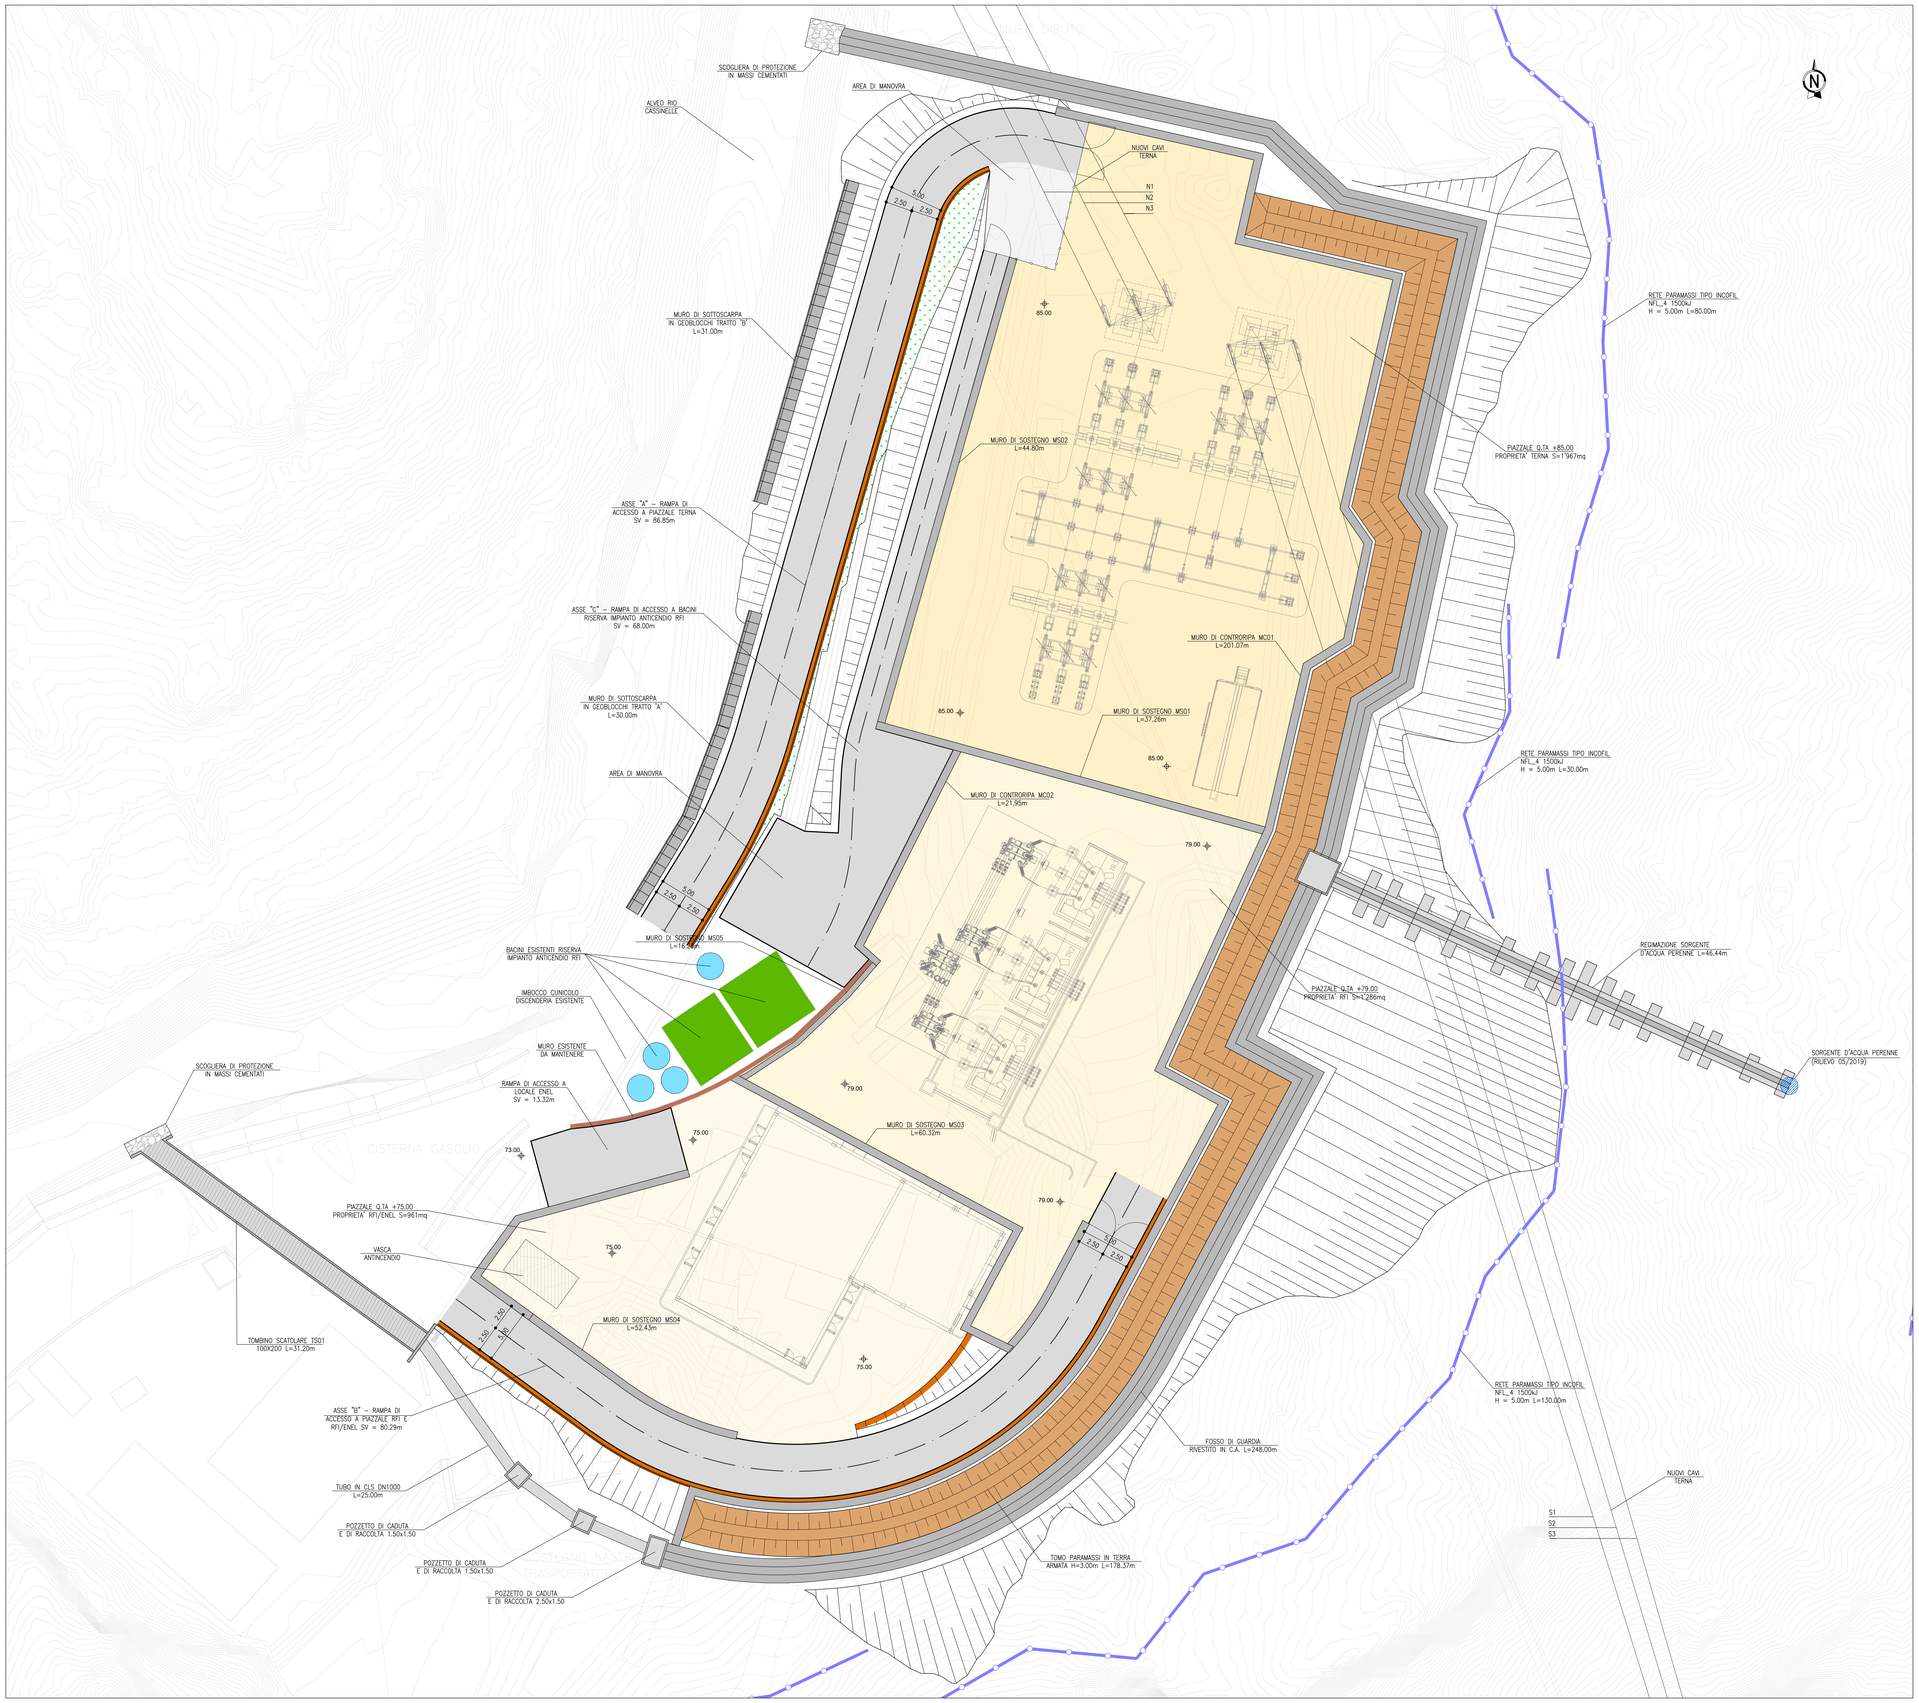

COMMITTENTE:

RFI RETE FERROVIARIA ITALIANA GRUPPO FERROVIE DELLO STATO ITALIANE

ALTA SORVEGLIANZA:

ITALFERR GRUPPO FERROVIE DELLO STATO ITALIANE

GENERAL CONTRACTOR:

COCIV Consorzio Collegamenti Integrati Veloci

INFRASTRUTTURE FERROVIARIE STRATEGICHE DEFINITE DALLA LEGGE OBIETTIVO N.443/01

TRATTA A.V./A.C. TERZO VALICO DEI GIOVI
PROGETTO DEFINITIVO

VAR0031 - SSE BIVIO CORVI
PIAZZOLE TECNOLOGICHE
PIAZZOLA CORVI (BORZOLI)
Piazzola a tre livelli - Planimetria di progetto

GENERAL CONTRACTOR	DIRETTORE LAVORI	SCALA:
Consorzio Cociv Ing. F. Poma		1:200

COMMESSA	LOTTO	FASE	ENTE	TIPO DOC.	OPERA/DISCIPLINA	PROGR.	REV.
A301	01X	00	00	PS	PN210X	001	A

Firmato digitalmente da
Paolo COSTA MEDICH
CN = COSTA MEDICH Paolo
SerialNumber = TINIT-CSTPLA79H16C722L

PROGETTAZIONE

Rev.	Descrizione emissione	Cociv	Progettista Integratore	Data	IL PROGETTISTA
A00	Prima emissione	22/07/2020	A. Mancarella	24/07/2020	Dott. Ing. Paolo Costa Medich Ordine Ingegneri Prov. TO n. 10306 X
A01	Aggiornamento nome di CN	22/07/2020	P. Costa Medich	24/07/2020	

n. Elab.

Nome File: A301-0X-D-CV-PS-IN21-0X-001-A01
CUP: F81H92000000008

Scala di plot: 1 : 1:200