PLANIMETRIA DI PROGETTO
1:200

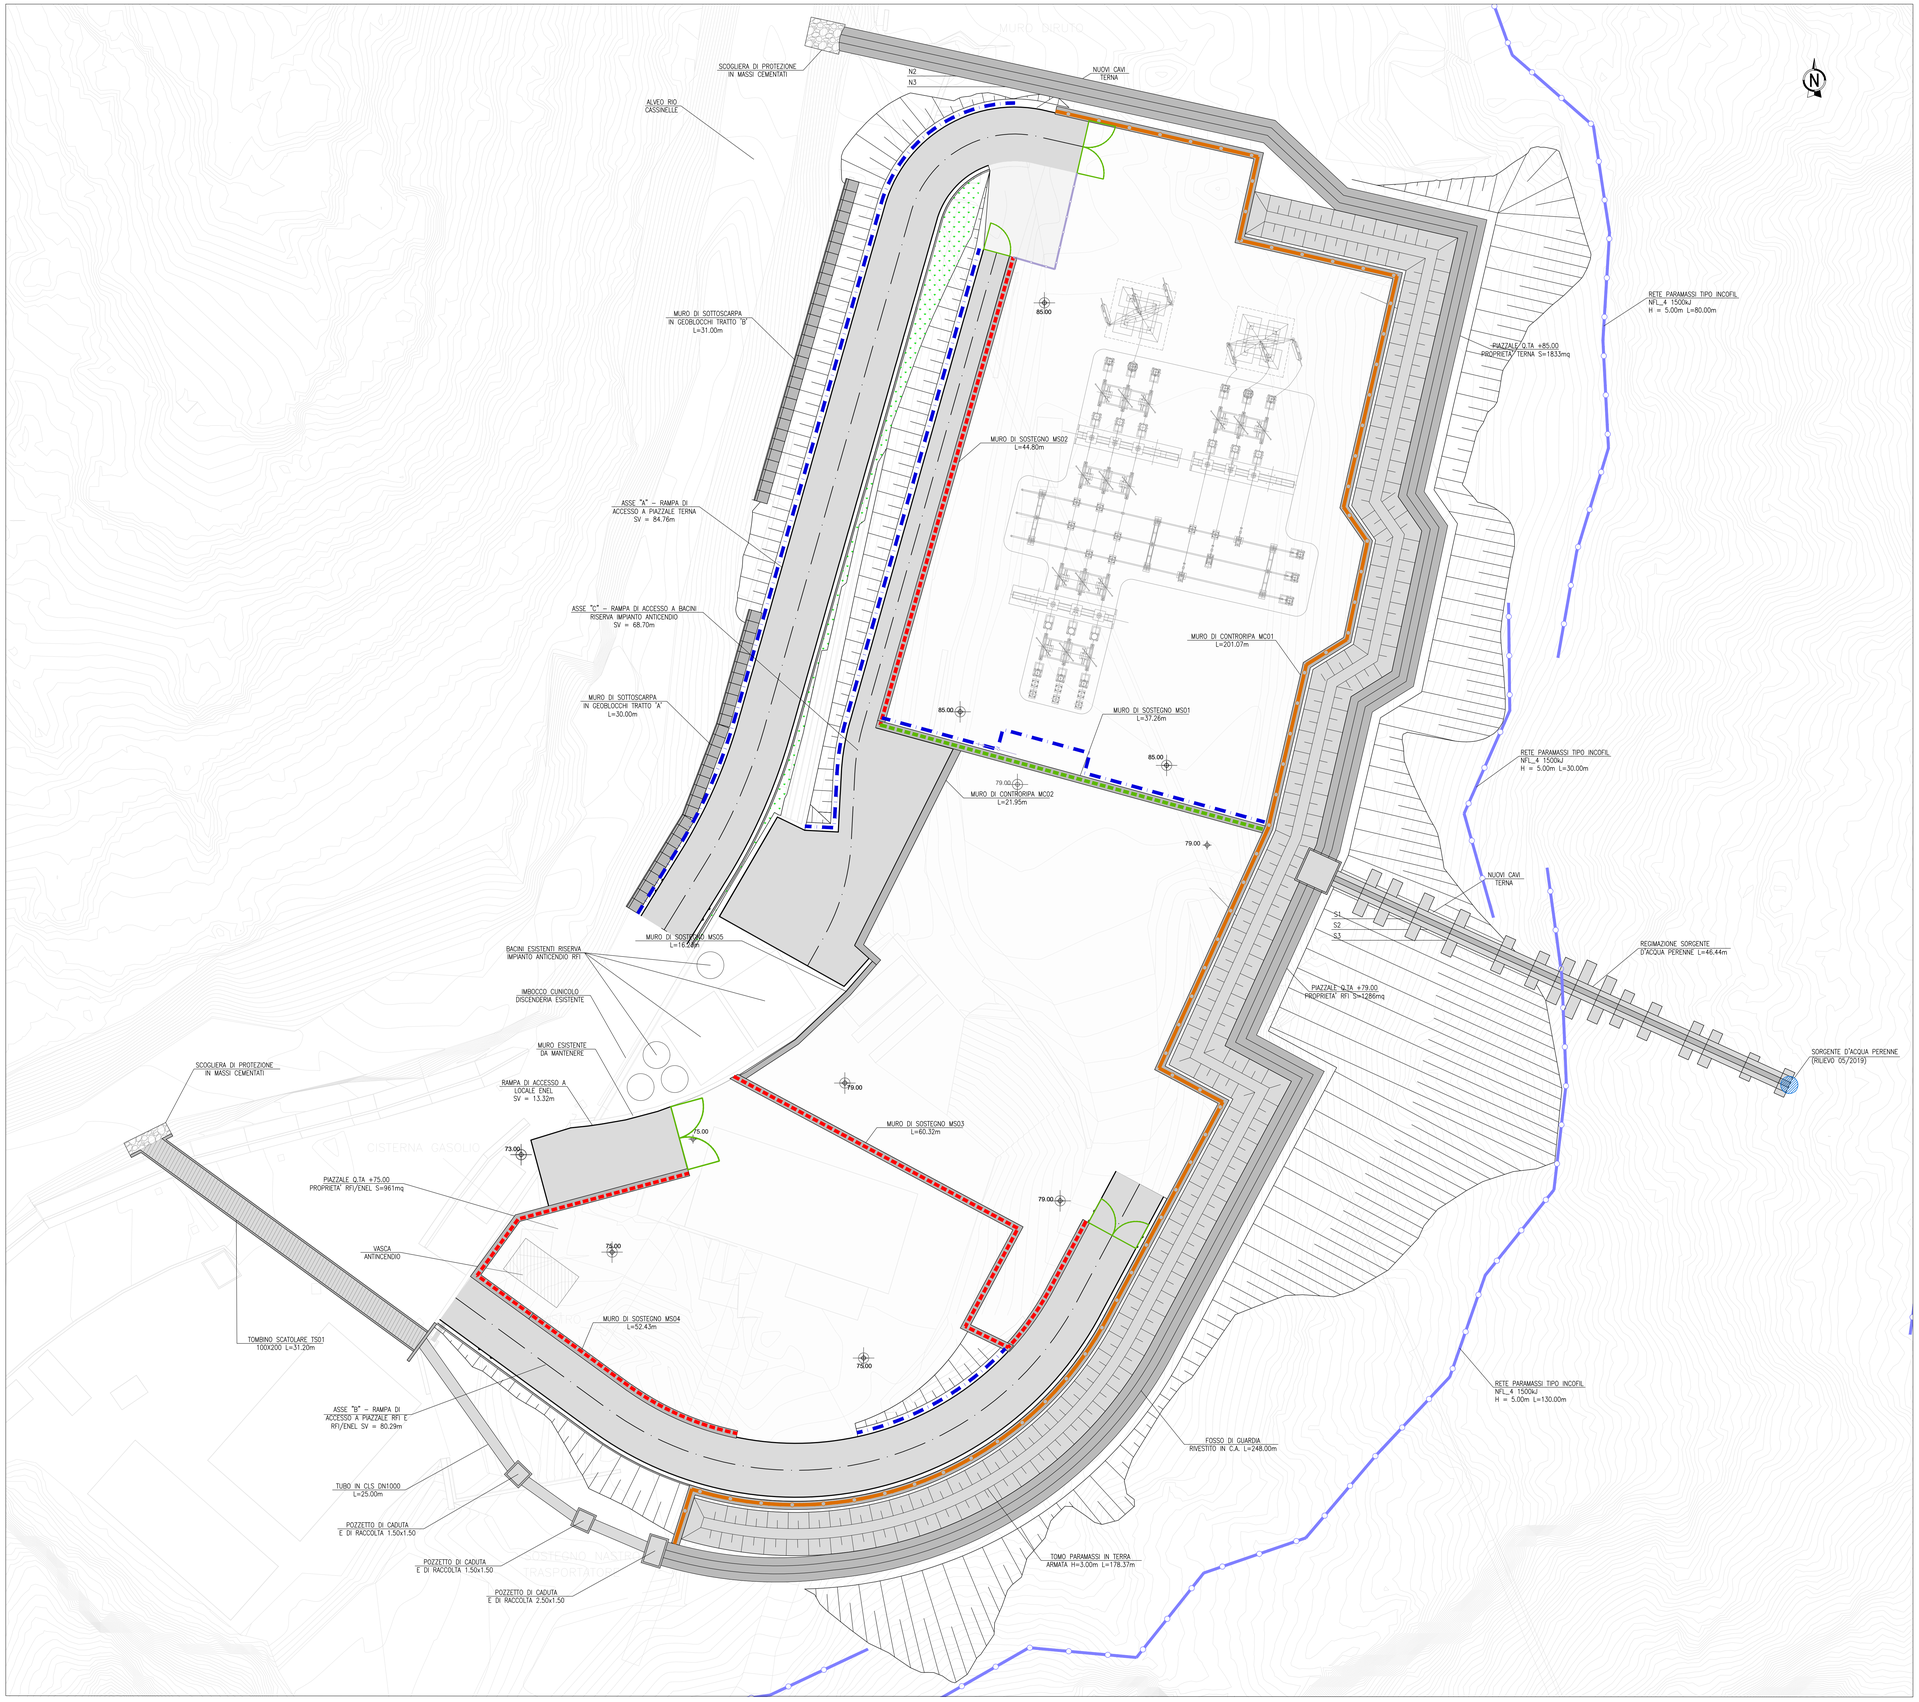

LEGENDA

- RECINZIONE DI MATERIALE ISOLANTE PRFV
  LUNGHEZZA TOTALE 37.00 m.
- BARRIERA METALLICA H2 VINCOLO A PIASTRA
  LUNGHEZZA TOTALE 155.00 m.
- BARRIERA METALLICA H2 VINCOLO INTERRATO
  LUNGHEZZA TOTALE 202.00 m.
- PARAPETTO METALLICO
  LUNGHEZZA TOTALE 179.00 m.
- RECINZIONE METALLICA
  LUNGHEZZA TOTALE 12.00 m.
- CANCELLO CARRAIO DOPPIO
  n°3
- CANCELLO CARRAIO SINGOLO
  n°1

COMMITTENTE:

RFI RETE FERROVIARIA ITALIANA
GRUPPO FERROVIE DELLO STATO ITALIANE

ALTA SORVEGLIANZA:

ITALFERR
GRUPPO FERROVIE DELLO STATO ITALIANE

GENERAL CONTRACTOR:

Consorzio Cociv Collegamenti Integrati Veloci

INFRASTRUTTURE FERROVIARIE STRATEGICHE DEFINITE DALLA LEGGE OBIETTIVO N.443/01

TRATTA A.V./A.C. TERZO VALICO DEI GIOVI
PROGETTO DEFINITIVO

VAR0031 - SSE BIVIO CORVI
PIAZZOLE TECNOLOGICHE

PIAZZOLA CORVI (BORZOLI)

Piazzola a tre livelli - Barriere di sicurezza e parapetti

GENERAL CONTRACTOR	DIRETTORE LAVORI	SCALA:
Consorzio Cociv Ing. F. Poma		1:200

COMMESSA	LOTTO	FASE	ENTE	TIPO DOC.	OPERA/DISCIPLINA	PROGR.	REV.
A301	01	D	CV	DI	IN2100X	003	A

PROGETTAZIONE

Rev.	Descrizione emissione	Progettista Integratore	Data	IL PROGETTISTA
A00	Prima emissione	A. Mancarella COCIV 22/07/2020	24/07/2020	
A01	Aggiornamento nome di cartella	P. Costa Medich COCIV 22/07/2020	24/07/2020	

n. Elab.

Nome File: A301-DX-DI-CV-PI-IN21-0X-003-A01

CUP: F81H92000000008

Scala di plot: 1: 1:200

Firmato digitalmente da: Paolo COSTA MEDICH
CN = COSTA MEDICH Paolo
SerialNumber = TINIT-CSTPLA79H16C722L