PLANIMETRIA DEMOLIZIONI
1:200

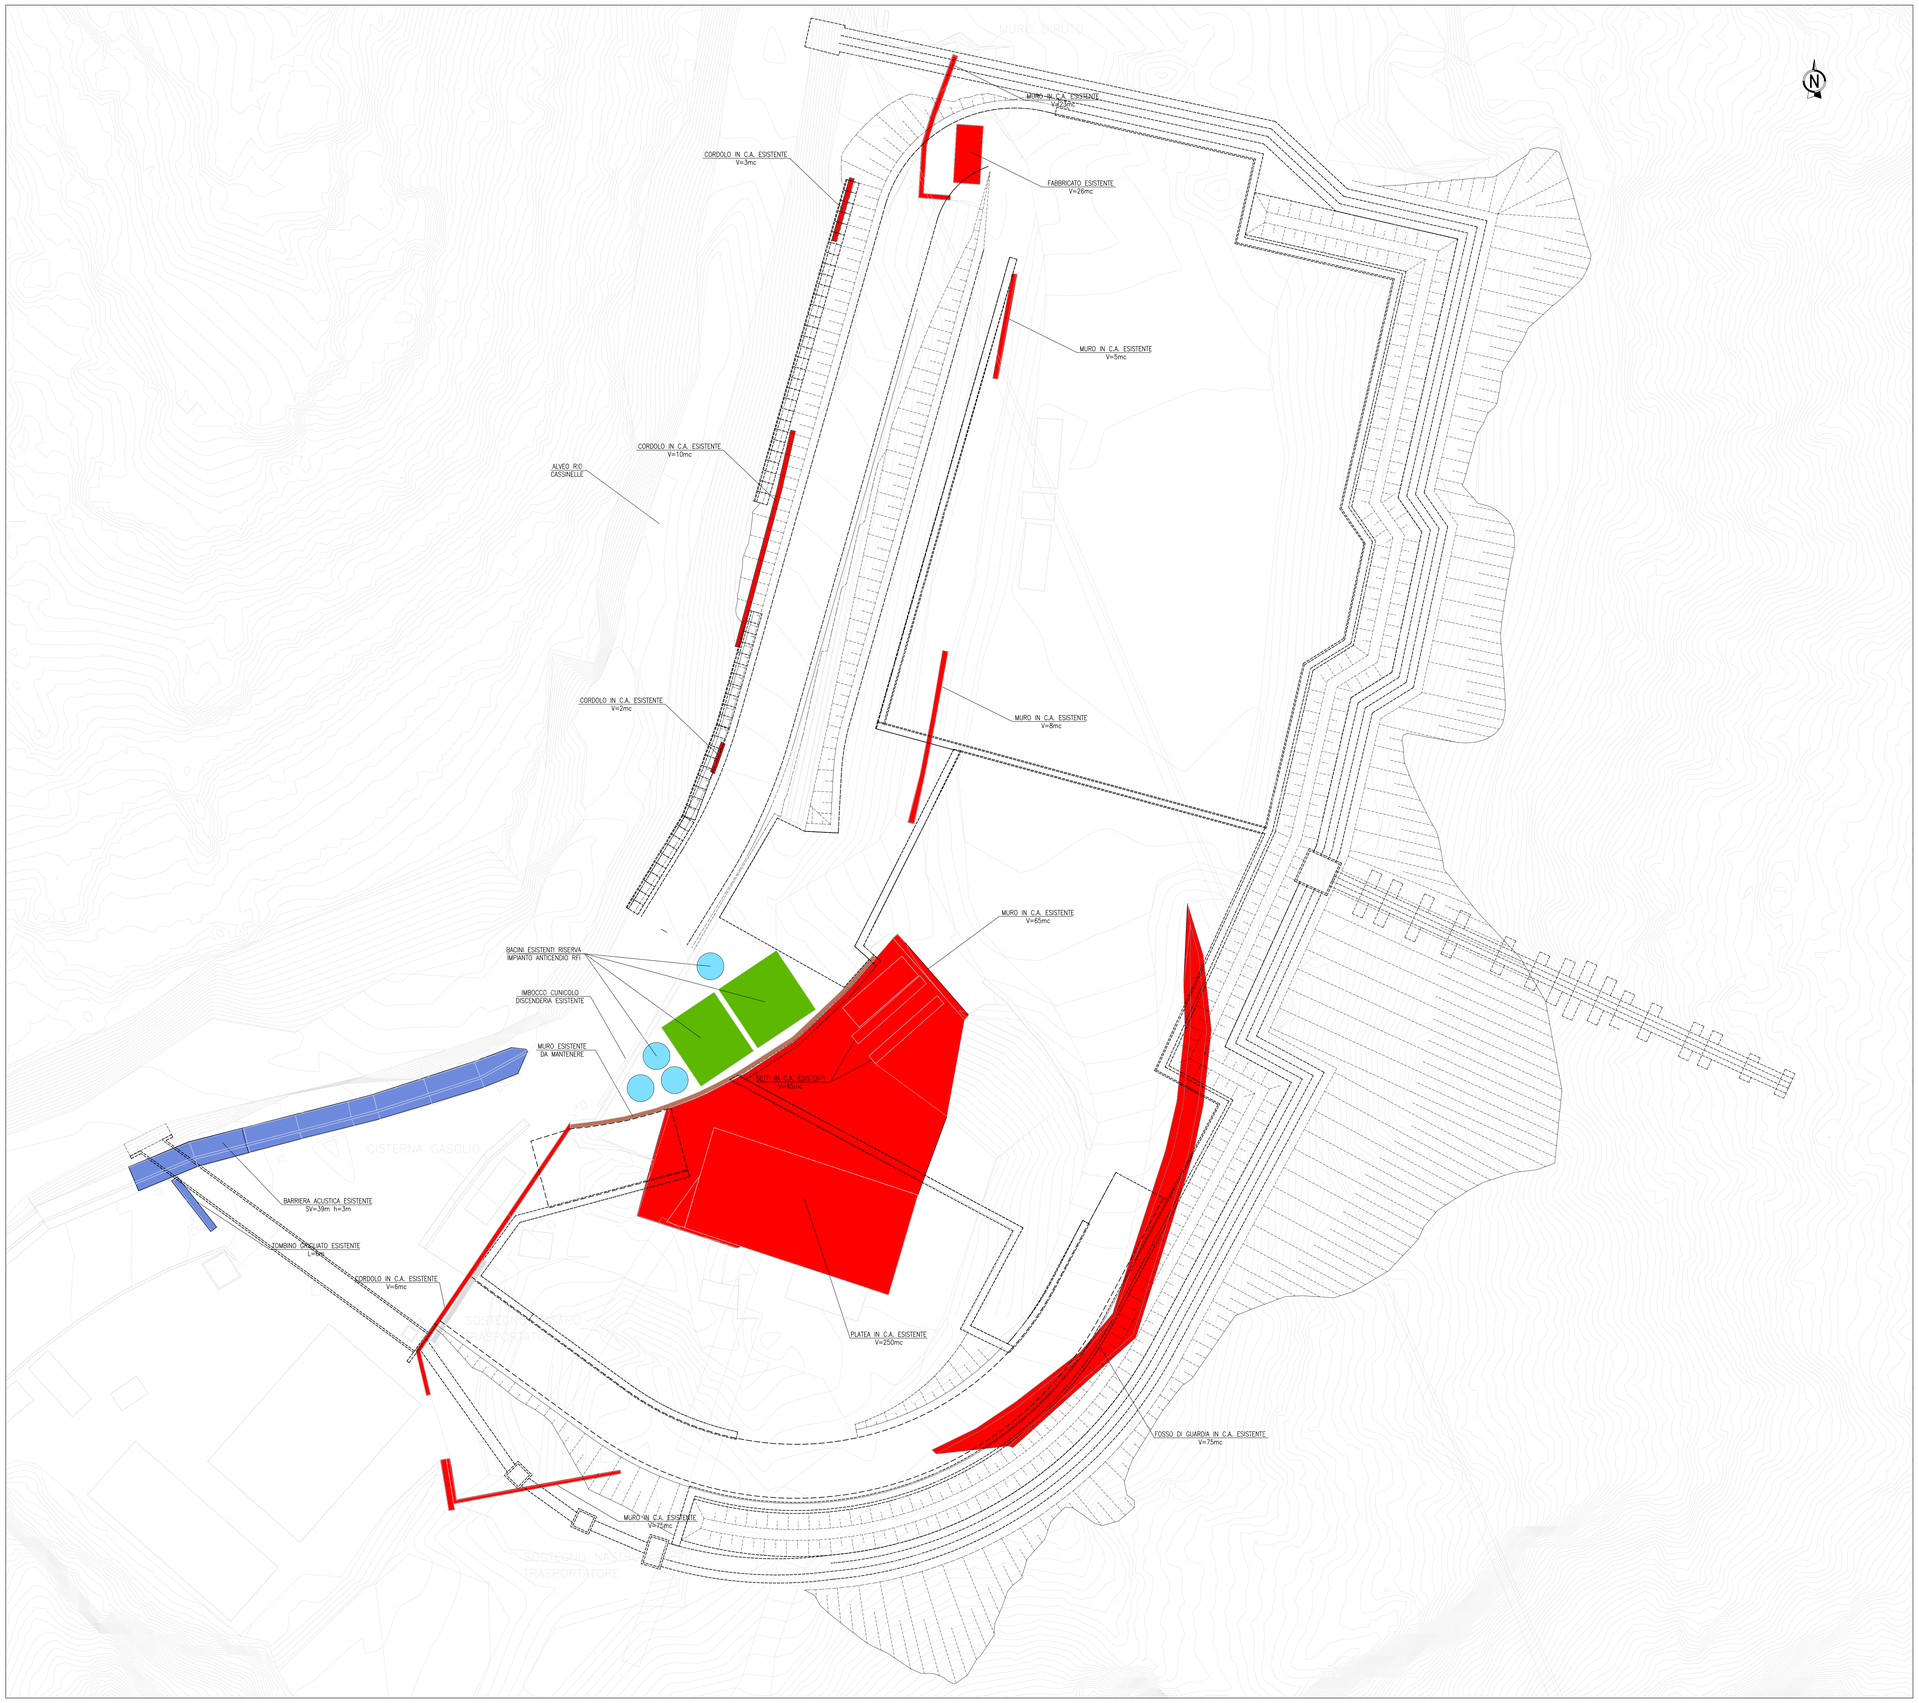

LEGENDA

- STRUTTURE ESISTENTI DA DEMOLIRE
- STRUTTURE ESISTENTI DA DEMOLIRE E RIPRISTINARE
- PROGETTO

COMMITTENTE:

RFI RETE FERROVIARIA ITALIANA
GRUPPO FERROVIE DELLO STATO ITALIANE

ALTA SORVEGLIANZA:

ITALFERR
GRUPPO FERROVIE DELLO STATO ITALIANE

GENERAL CONTRACTOR:

COCIV Consorzio Cooperativo Integrato Veneto

INFRASTRUTTURE FERROVIARIE STRATEGICHE DEFINITE DALLA LEGGE OBIETTIVO N.443/01

TRATTA A.V./A.C. TERZO VALICO DEI GIOVI
PROGETTO DEFINITIVO

VAR0031 - SSE BIVIO CORVI
PIAZZOLE TECNOLOGICHE

PIAZZOLA CORVI (BORZOLI)

Piazzola a tre livelli - Demolizioni

GENERAL CONTRACTOR	DIRETTORE LAVORI	SCALA:
Consorzio **Cociv** Ing. F. Poma		1:200

COMMESSA	LOTTO	FASE	ENTE	TIPO DOC.	OPERA/DISCIPLINA	PROGR.	REV.
A301	00			D	26 N2 10 X	004	A

Firmato digitalmente da
Paolo COSTA MEDICH
CN = COSTA MEDICH Paolo
SerialNumber = TINIT-CSTPLA79H16C722L

PROGETTAZIONE

Rev.	Descrizione emissione	Verificato	Progettista Integratore	Data	IL PROGETTISTA
A00	Prima emissione	COCIV 22/07/2020	A. Mancarella	24/07/2020	Consorzio Cooperativo Integrato Veneto Dott. Ing. Paolo Costa Medich Ordine degli Ingegneri Prov. TO n° 1006 X
A01	Aggiornamento nome di		F. Costa Medich		

n. Elab.

Nome File: A301-00-D-CV-PI-IN21-00X-004-A01

CUP: F81H92000000008

Scala di plot: 1: 1.200