PLANIMETRIA DI PROGETTO
1:200

QUOTE DI SCORRIMENTO	
N° POZZETTO	QUOTE [M]
PI01	DN300 Qs,out = 84.125
PI02	DN300 Qs,in = 84.039 DN300 Qs,out = 84.039
PI03	DN300 Qs,in = 83.952 DN300 Qs,out = 83.952
PI04	DN300 Qs,in = 83.852 DN300 Qs,out = 83.852
PI05	DN300 Qs,in = 83.752 DN300 Qs,out = 83.752
PI06	DN300 Qs,in = 83.648
PI07	DN300 Qs,out = 84.125
PI08	DN300 Qs,in = 84.072 DN300 Qs,out = 84.072
PI09	DN300 Qs,in = 83.951 DN300 Qs,in = 84.097 DN300 Qs,out = 83.951 DN300 Qs,out = 83.951
PI10	DN300 Qs,out = 84.125
PI11	DN300 Qs,in = 83.862 DN300 Qs,out = 83.862
PI12	DN300 Qs,in = 78.097 DN300 Qs,out = 78.097
PI13	DN300 Qs,in = 78.041 DN300 Qs,out = 78.041
PI14	DN300 Qs,in = 77.950 DN300 Qs,out = 77.950
PI15	DN300 Qs,in = 77.887 DN300 Qs,in = 77.795 DN300 Qs,out = 77.795
PI16	DN300 Qs,in = 77.741
PI17	DN300 Qs,in = 78.080 DN300 Qs,out = 78.080
PI18	DN300 Qs,in = 78.019 DN300 Qs,out = 78.019
PI19	DN300 Qs,in = 77.942 DN300 Qs,out = 77.942
PI20	DN300 Qs,in = 77.879 DN300 Qs,out = 77.879
PC21	DN300 Qs,out = 74.125
PC22	DN300 Qs,in = 77.797
PC23	DN300 Qs,out = 74.125
PC24	DN300 Qs,in = 74.053 DN300 Qs,in = 74.096 DN300 Qs,out = 74.053
PC25	DN300 Qs,in = 73.978 DN300 Qs,out = 73.978
PC26	DN300 Qs,in = 73.894 DN300 Qs,out = 73.890 DN300 Qs,out = 73.894
PC27	DN300 Qs,in = 73.927
PC28	DN400 Qs,in = 70.900 DN400 Qs,out = 70.900
PC29	DN300 Qs,in = 84.068
PC30	DN300 Qs,in = 81.011
PC31	DN300 Qs,out = 80.972 DN300 Qs,out = 80.972
PC32	DN300 Qs,in = 80.925 DN300 Qs,out = 80.925
PC33	DN300 Qs,in = 80.821

QUOTE DI SCORRIMENTO	
N° POZZETTO	QUOTE [M]
PI-B01	DN300 Qs,in = 84.073 DN300 Qs,out = 84.073
PI-B02	DN300 Qs,in = 84.004 DN300 Qs,out = 84.004
PI-B03	DN300 Qs,in = 83.899 DN300 Qs,out = 83.899
PI-B04	DN300 Qs,in = 83.707 DN300 Qs,in = 83.836 DN300 Qs,out = 83.707
PI-B05	DN300 Qs,in = 84.020 DN300 Qs,out = 84.020
PI-B06	DN300 Qs,in = 83.897 DN300 Qs,out = 83.897
PI07	DN300 Qs,out = 78.125 DN300 Qs,out = 78.125
PI08	DN300 Qs,in = 78.012 DN300 Qs,out = 78.012
PI09	DN300 Qs,in = 77.764 DN300 Qs,out = 77.764
PI10	DN300 Qs,in = 77.973 DN300 Qs,out = 77.973
PI11	DN300 Qs,in = 77.848 DN300 Qs,out = 77.848 DN300 Qs,out = 77.848
PI12	DN300 Qs,in = 74.108 DN300 Qs,out = 74.108
PI13	DN300 Qs,in = 74.020 DN300 Qs,out = 74.020
PI14	DN300 Qs,in = 73.930 DN300 Qs,out = 73.857 DN300 Qs,out = 73.930
PI15	CANALETTA GRIGLIATA Qs,in = 72.065 DN400 Qs,out = 72.065
PI16	DN400 Qs,in = 70.386 DN400 Qs,out = 70.386
PI17	DN400 Qs,in = 70.144 DN400 Qs,out = 70.144
PI18	DN300 Qs,in = 84.001 DN300 Qs,out = 84.000
PI19	DN300 Qs,out = 80.993 DN300 Qs,out = 80.908
PI20	DN300 Qs,in = 80.867 DN300 Qs,in = 80.886 DN300 Qs,out = 80.867 DN300 Qs,out = 78.201

QUOTE DI SCORRIMENTO	
N° POZZETTO	QUOTE [M]
PI-B01	DN400 Qs,in = 75.799 DN400 Qs,out = 75.586
PI-B02	DN400 Qs,in = 74.001 DN400 Qs,out = 74.001
PI-B03	DN400 Qs,in = 73.910 DN400 Qs,out = 73.910
PI-B04	DN400 Qs,in = 73.866 DN400 Qs,out = 73.870
PI-B05	DN400 Qs,in = 73.178 DN400 Qs,out = 73.178
PI-B06	DN400 Qs,in = 70.400
PI-B07	DN300 Qs,in = 73.880

QUOTE DI SCORRIMENTO POZZETTI CADITOIA ASSE "A"	
N° POZZETTO	QUOTE [M]
PC-A01	DN400 Qs,in = 82.639 DN400 Qs,out = 82.639
PC-A02	DN400 Qs,in = 81.549 DN400 Qs,out = 81.549
PC-A03	DN400 Qs,in = 78.916 DN400 Qs,out = 78.916
PC-A04	DN400 Qs,in = 75.621 DN400 Qs,out = 75.621
PC-A05	DN400 Qs,in = 73.560

QUOTE DI SCORRIMENTO POZZETTI CADITOIA ASSE "B"	
N° POZZETTO	QUOTE [M]
PC-B01	DN160 Qs,in = 76.390
PC-B02	DN160 Qs,in = 74.520
PC-B03	DN160 Qs,in = 74.460
PC-B04	DN160 Qs,in = 73.460
PC-B05	DN160 Qs,in = 71.320

QUOTE DI SCORRIMENTO POZZETTI CADITOIA ASSE "C"	
N° POZZETTO	QUOTE [M]
PC-C01	DN300 Qs,in = 84.190
PC-C02	DN300 Qs,in = 82.745 DN300 Qs,out = 82.747
PC-C03	DN300 Qs,in = 80.869 DN300 Qs,out = 80.869
PC-C04	DN300 Qs,in = 80.919 DN300 Qs,out = 80.919

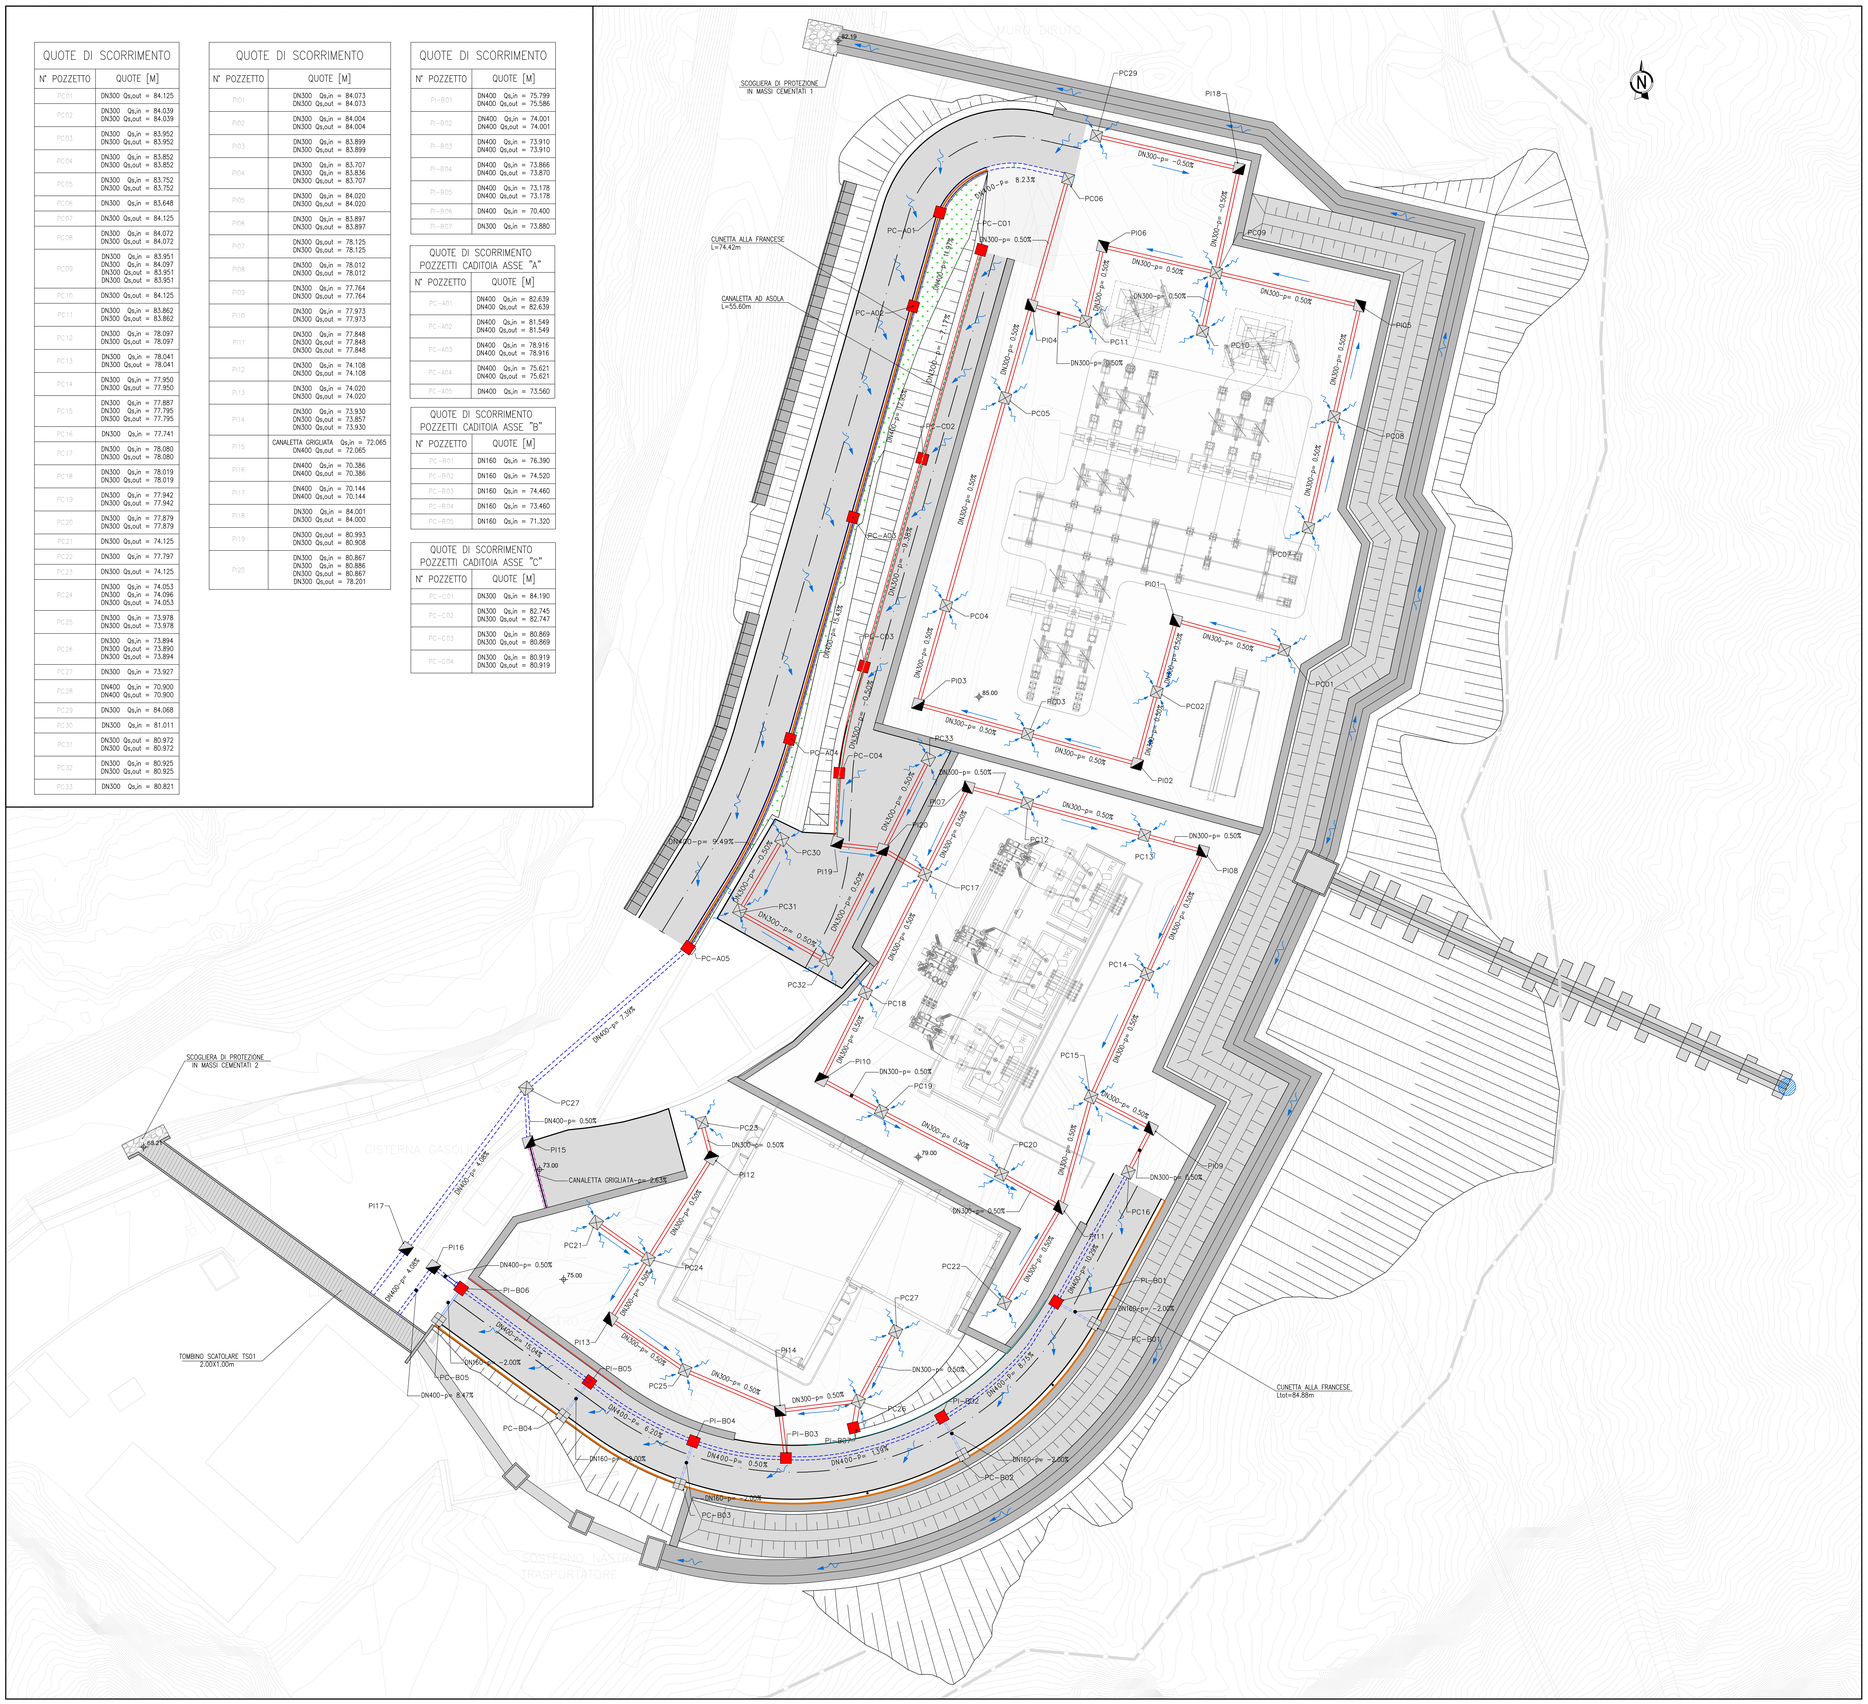

LEGENDA

- COLLETTORE DN300 IN CLS — LUNGHEZZA TOTALE 335.83 m.
- COLLETTORE DN400 IN CLS — LUNGHEZZA TOTALE 167.50 m.
- CUNETTA ALLA FRANCESE — LUNGHEZZA TOTALE 159.30 m.
- COLLETTORE DN160 IN HDPE — LUNGHEZZA TOTALE 20.00 m.
- CANALETTA GRIGLIATA CARRABILE — LUNGHEZZA TOTALE 5.81 m.
- CANALETTA AD ASOLA — LUNGHEZZA TOTALE 55.60 m.
- POZZETTO DI CADUTA PREFABBRICATO 60x60 CON GRIGLIA CADITOIA 40X40 CARRABILE E TUBO DI SCARICO TRASVERSALE IN PVC DN160 — NUMERO TOTALE 5
- POZZETTO DI CADUTA PREFABBRICATO 60x60 CON GRIGLIA CADITOIA 40X40 CARRABILE E TUBO DI SCARICO LONGITUDINALE DN400 — NUMERO TOTALE 16
- POZZETTO DI ISPEZIONE 60X60 PREFABBRICATO — NUMERO TOTALE 20
- POZZETTO DI CADUTA 60X60 PREFABBRICATO — NUMERO TOTALE 33
- DIREZIONE DI SCORRIMENTO ACQUE
- LINEE DI DEFLUSSO ACQUE

COMMITTENTE:
RFI RETE FERROVIARIA ITALIANA
GRUPPO FERROVIE DELLO STATO ITALIANE

ALTA SORVEGLIANZA:
ITALFERR
GRUPPO FERROVIE DELLO STATO ITALIANE

GENERAL CONTRACTOR:
Consorzio Cociv Collegamenti Integrati Veloci

INFRASTRUTTURE FERROVIARIE STRATEGICHE DEFINITE DALLA LEGGE OBIETTIVO N.443/01

TRATTA A.V./A.C. TERZO VALICO DEI GIOVI
PROGETTO DEFINITIVO

VAR0031 - SSE BIVIO CORVI
PIAZZOLE TECNOLOGICHE

PIAZZOLA CORVI (BORZOLI)

Opere di regimazione acque meteoriche - Planimetria di progetto

GENERAL CONTRACTOR	DIRETTORE LAVORI	SCALA:
Consorzio Cociv Ing. F. Porta		1:200

COMMESSA	LOTTO	FASE	ENTE	TIPO DOC.	OPERA/DISCIPLINA	PROGR.	REV.
A301	01	P	I	D	N2 10 X	005	A

PROGETTAZIONE

Rev.	Descrizione emissione	Progettista Integratore	Data	IL PROGETTISTA
A00	Prima emissione	COCIV A. Mancarella	22/07/2020	
A01	Aggiornamento nome scogliera	P. Costa Medich	24/07/2020	

Firmato digitalmente da: Paolo COSTA MEDICH
CN = COSTA MEDICH Paolo
SerialNumber = TINIT-CSTPLA79H16C722L
Ord. Ing. Prov. TO n.7086 X
Cost. Ing. P. Costa Medich Ord. Ing. Prov. TO n.7086 X

n. Elab. | Nome File: A301-GX-D-CV-PN-IN01-GX-005-A01
CUP: F81H92000000008

Scala di plot: 1: 1.200