PIANTA INSCRIZIONE MEZZI
1:200
INGRESSO

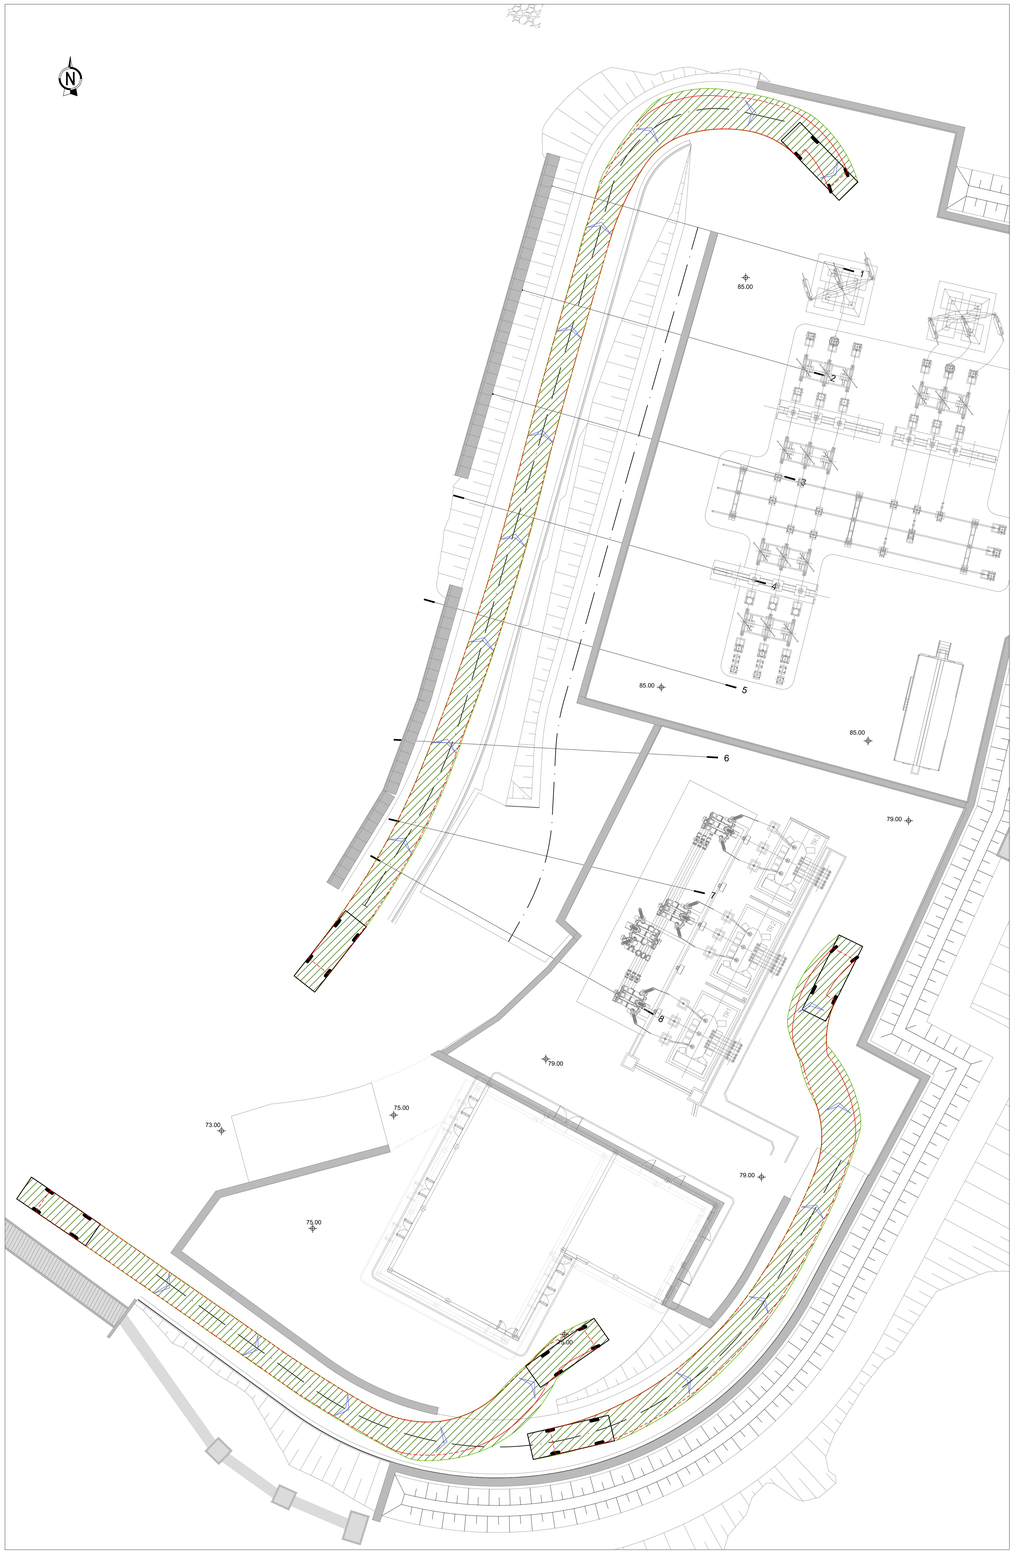

PIANTA INSCRIZIONE MEZZI
1:200
USCITA

MEZZO INSCRITTO
NON IN SCALA

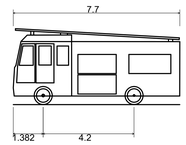

Dennis Sabre Fire Tender (LWB)	
Lunghezza complessiva	7.700m
Larghezza complessiva	2.430m
Altezza complessiva scocca	3.512m
Altezza minima da terra scocca	0.397m
Larghezza traccia	2.380m
Tempo sterzata completa	5.00 s
Raggio di sterzata da cordolo a cordolo	7.400m

COMMITTENTE:

RFI RETE FERROVIARIA ITALIANA
GRUPPO FERROVIE DELLO STATO ITALIANE

ALTA SORVEGLIANZA:

ITALFERR
GRUPPO FERROVIE DELLO STATO ITALIANE

GENERAL CONTRACTOR:

COCIV
Consorzio Collegamenti Integrati Veloci

INFRASTRUTTURE FERROVIARIE STRATEGICHE DEFINITE DALLA LEGGE OBIETTIVO N.443/01

TRATTA A.V./A.C. TERZO VALICO DEI GIOVI
PROGETTO DEFINITIVO

VAR0031 - SSE BIVIO CORVI
PIAZZOLE TECNOLOGICHE
PIAZZOLA CORVI (BORZOLI)
Asse "A" e "B" - Verifica di inscrizione mezzi

GENERAL CONTRACTOR	DIRETTORE LAVORI	SCALA:
Consorzio Cociv Ing. F. Poma		VARIE

COMMESSA	LOTTO	FASE	ENTE	TIPO DOC.	OPERA/DISCIPLINA	PROGR.	REV.
A301	0X	0X	0X	0X	N210X	001	A

PROGETTAZIONE

Rev.	Descrizione	Progettista Integratore	Data	IL PROGETTISTA
A00	Prima emissione	A. Mancarella	24/07/2020	
A01	Aggiornamento nome	P. Costa Medich	09/09/2021	Dott. Ing. Paolo Costa Medich Ordine Ingegneri Prov. TO n. 10306 X

Firmato digitalmente da
Paolo COSTA MEDICH
CN = COSTA MEDICH Paolo
SerialNumber = TINIT-CSTPLA79H16C722L

n. Elab.

Nome File: A301-0X-D-CV-PZ-N210-0X-001-A01
CUP: F81H92000000008

Scala di plot: 1 : VARIE