SEZIONE TIPOLOGICA 1
1:200

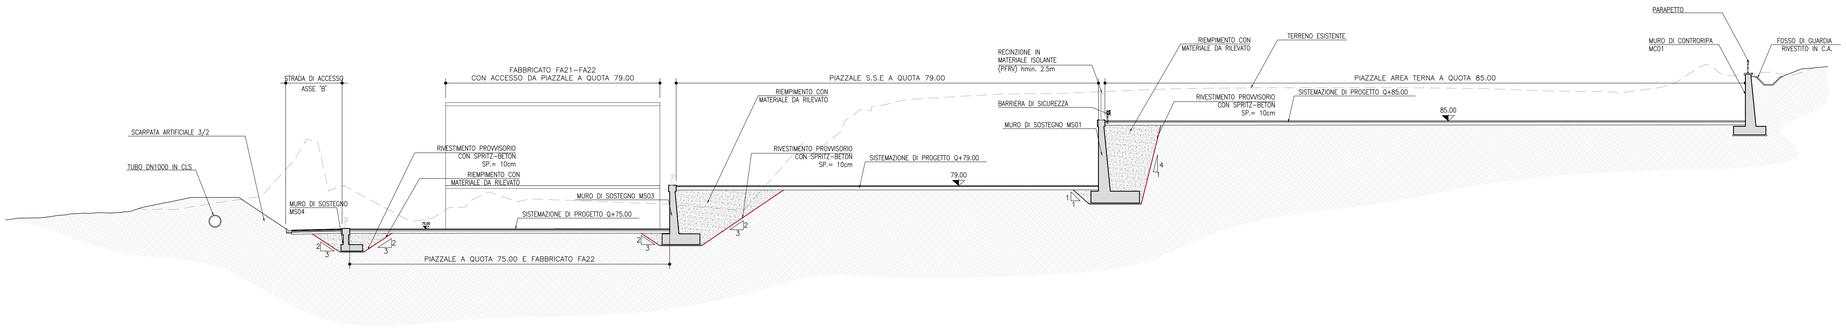

KEYMAP

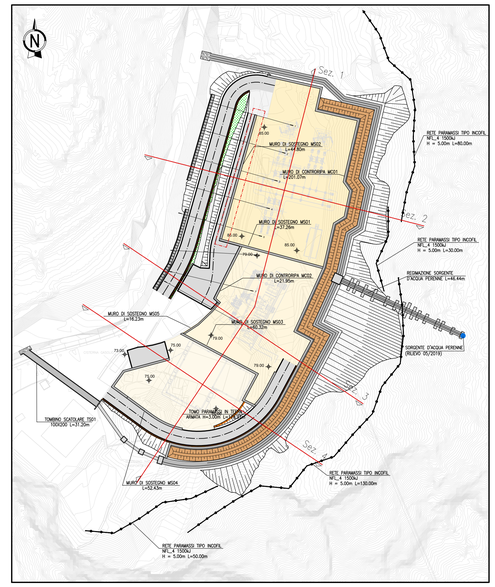

SEZIONE TIPOLOGICA 2
1:200

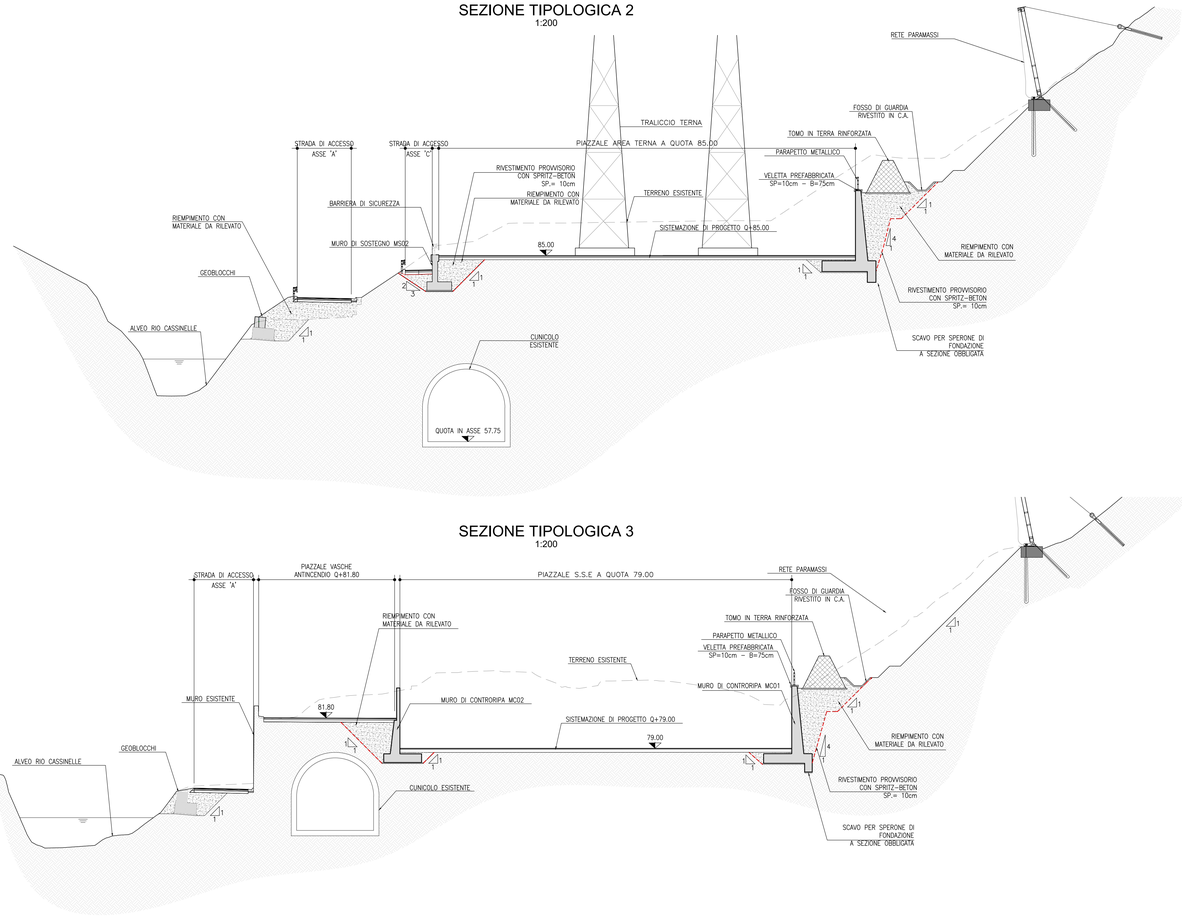

SEZIONE TIPOLOGICA 3
1:200

SEZIONE TIPOLOGICA 4
1:200

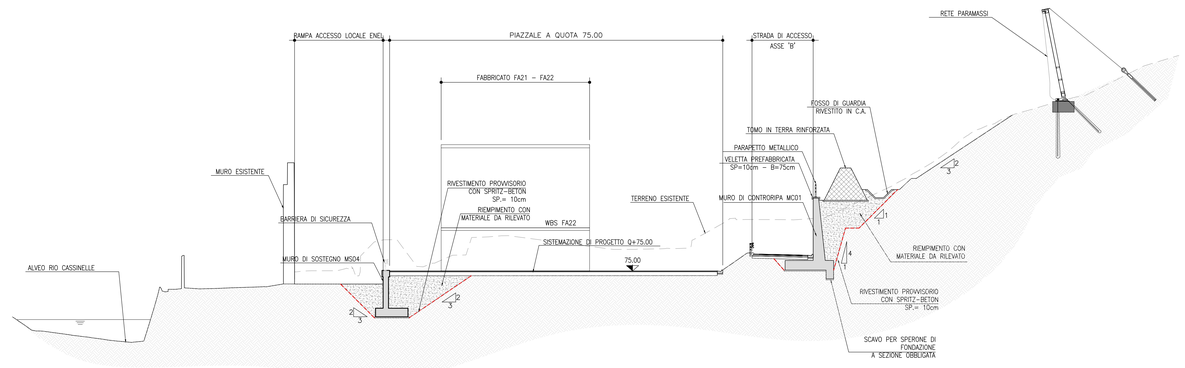

COMMITTENTE:

RFI RETE FERROVIARIA ITALIANA
GRUPPO FERROVIE DELLO STATO ITALIANE

ALTA SORVEGLIANZA:

ITALFERR
GRUPPO FERROVIE DELLO STATO ITALIANE

GENERAL CONTRACTOR:

Consorzio Cooperativo Integrato Volterrano

INFRASTRUTTURE FERROVIARIE STRATEGICHE DEFINITE DALLA LEGGE OBIETTIVO N.443/01

TRATTA A.V./A.C. TERZO VALICO DEI GIOVI
PROGETTO DEFINITIVO

VAR0031 - SSE BIVIO CORVI
PIAZZOLE TECNOLOGICHE

PIAZZOLA CORVI (BORZOLI)

Piazzola a tre livelli - Sezioni caratteristiche

GENERAL CONTRACTOR	DIRETTORE LAVORI	SCALA:
Consorzio Cociv Ing. F. Poma		1:200

COMMESSA	LOTTO	FASE	ENTE	TIPO DOC.	OPERA/DISCIPLINA	PROGR.	REV.
A301	01	PZ	CV	WS	IN2100X	001	A

PROGETTAZIONE

Rev.	Descrizione emissione	Progettista Integratore	Data	IL PROGETTISTA
A00	Prima emissione	COCIV A. Mancarella	22/07/2020	24/07/2020
A01	Aggiornamento nome disegno	COCIV P. Costa Medich	24/07/2020	Dott. Ing. Paolo Costa Medich Ordine degli Ingegneri Prov. TO n°10306 X

n. Elab. | Nome File: A301-GK-D-CV-WS-IN21-GK-001-A01

CUP: F81H92000000008

Scala di plot: 1 : 1.200

Firmato digitalmente da: Paolo COSTA MEDICH
CN = COSTA MEDICH Paolo
SerialNumber = TINIT-CSTPLA79E16C722L