SEZIONE TIPOLOGICA 1
1:200

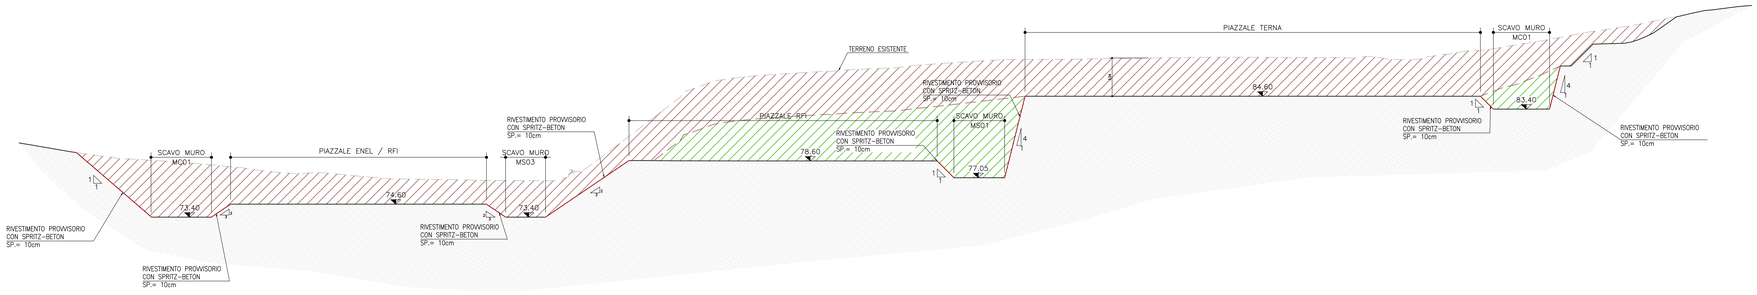

KEYMAP

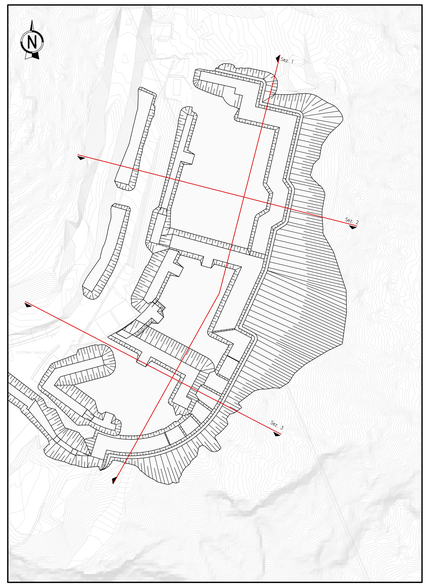

SEZIONE TIPOLOGICA 2
1:200

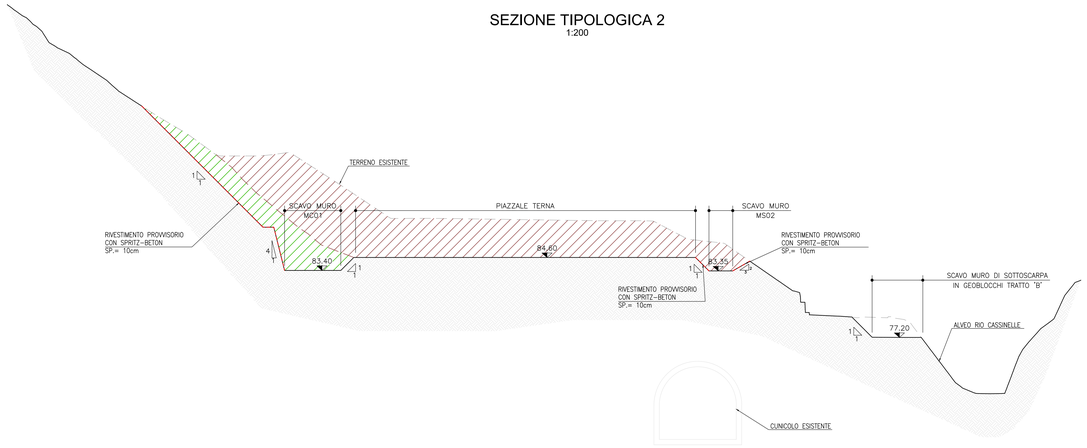

SCAVO IN DETRITO / RIPORTO
(CIRCA 4m DA TERRENO ESISTENTE)

SCAVO IN MATERIALE LAPIDEO

SEZIONE TIPOLOGICA 3
1:200

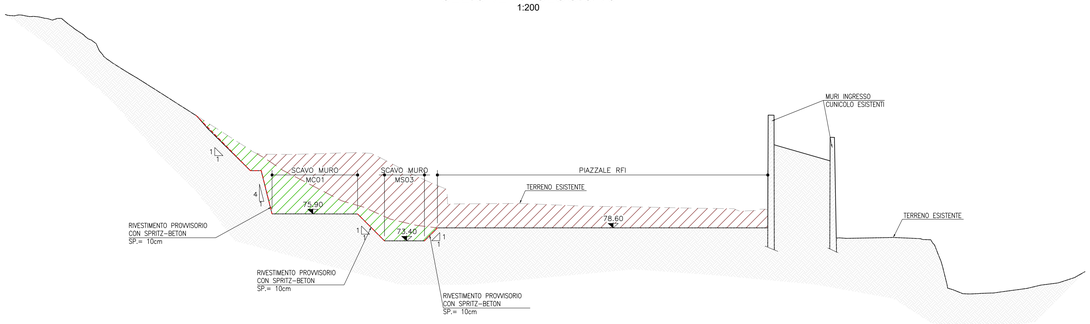

RIEPILOGO STERRO/RIPORTO

Nome	Sterro	Riporto	Netto
Totali	39436.37 m³	186.12 m³	39250.25 m³ (Sterro)

COMMITTENTE:

RFI RETE FERROVIARIA ITALIANA
GRUPPO FERROVIE DELLO STATO ITALIANE

ALTA SORVEGLIANZA:

ITALFERR
GRUPPO FERROVIE DELLO STATO ITALIANE

GENERAL CONTRACTOR:

COCIV Consorzio Cooperativo Produzione e Lavoro

INFRASTRUTTURE FERROVIARIE STRATEGICHE DEFINITE DALLA LEGGE OBIETTIVO N.443/01

TRATTA A.V./A.C. TERZO VALICO DEI GIOVI
PROGETTO DEFINITIVO

VAR0031 - SSE BIVIO CORVI
PIAZZOLE TECNOLOGICHE

PIAZZOLA CORVI (BORZOLI)

Piazzola a tre livelli - Sezioni caratteristiche di scavo

GENERAL CONTRACTOR	DIRETTORE LAVORI	SCALA:
Consorzio Cociv Ing. F. Poma		1:200

COMMESSA	LOTTO	FASE	ENTE	TIPO DOC.	OPERA/DISCIPLINA	PROGR.	REV.
A301	00	D	26	W0	00 N210 X	002	A

Firmato digitalmente da
Paolo COSTA MEDICH
CN = COSTA MEDICH Paolo
SerialNumber = TINIT-CSTPLA79H16C722L

PROGETTAZIONE

Rev.	Descrizione emissione	Progettista Integratore	Data	IL PROGETTISTA
A00	Prima emissione	COCIV 22/07/2020	24/07/2020	Dott. Ing. Paolo Costa Medich Ordine degli Ingegneri Prov. TO n.3290 X
A01	Aggiornamento nome di Sez.	A. Mancianella / P. Costa Medich		

n. Elab.

Nome File: A301-00-D-CV-W0-IN21-00-002-A01

CUP: F81H92000000008

Scala di plot: 1: 1:200