
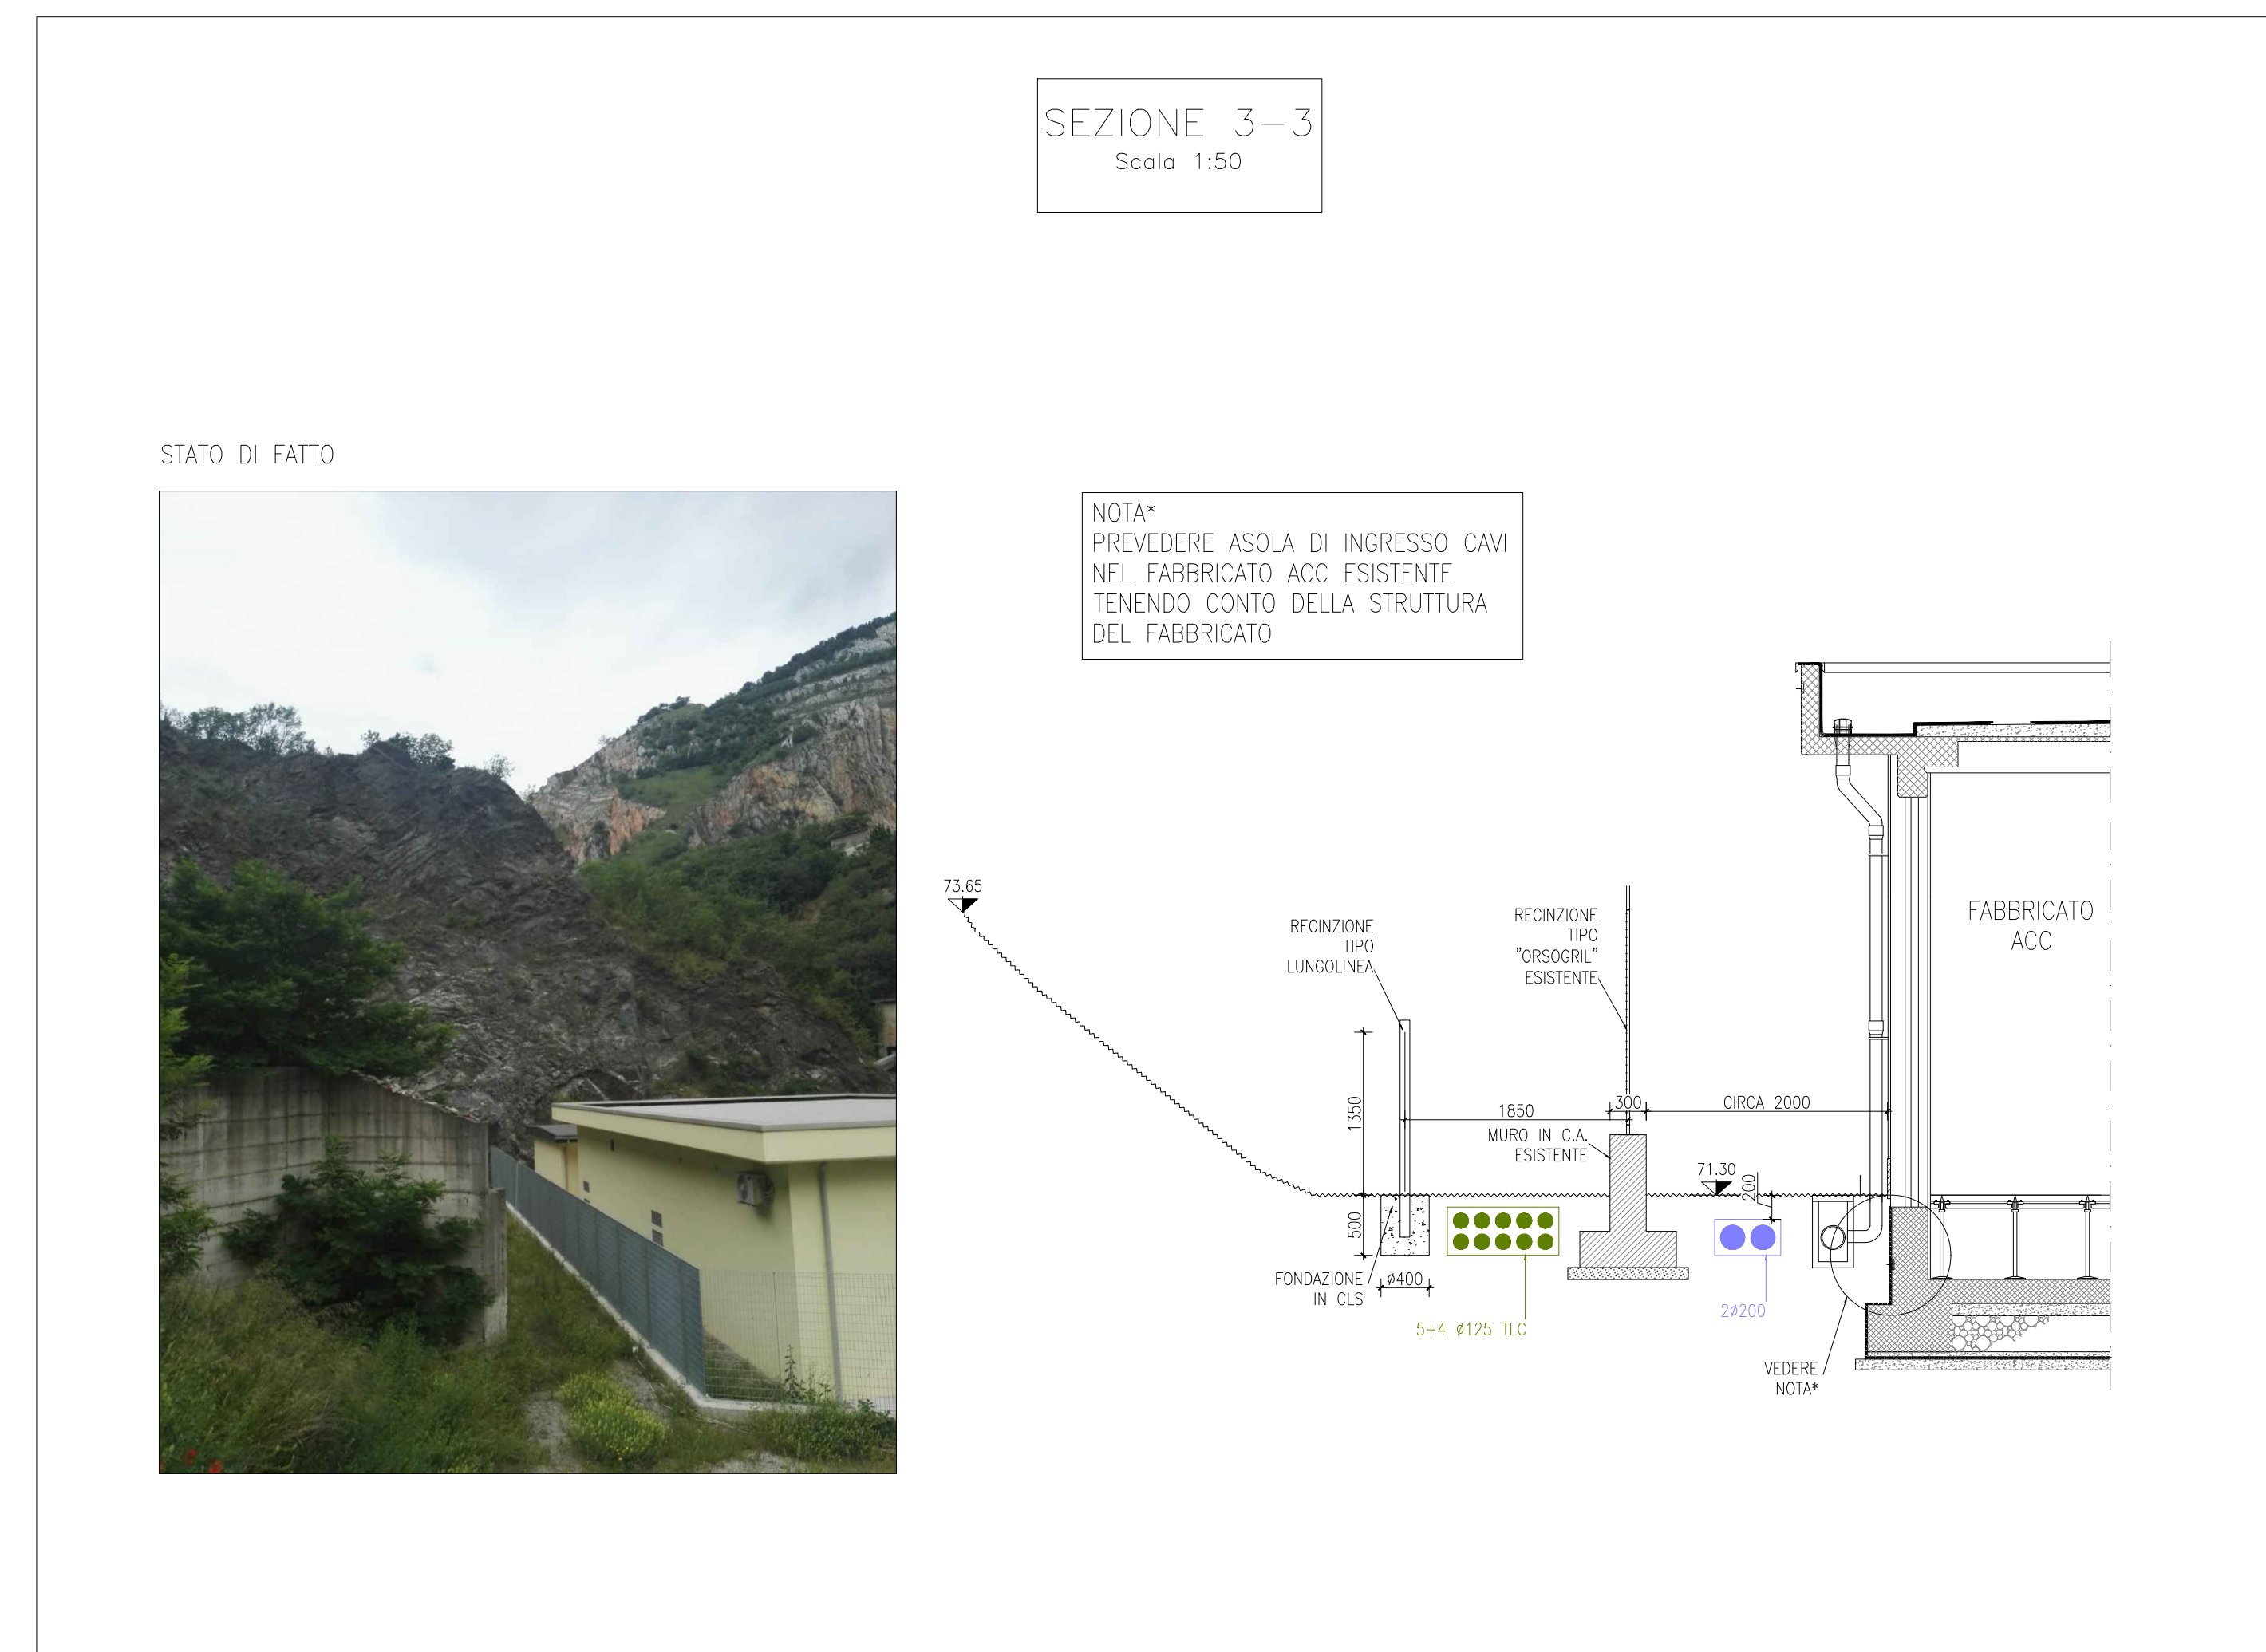
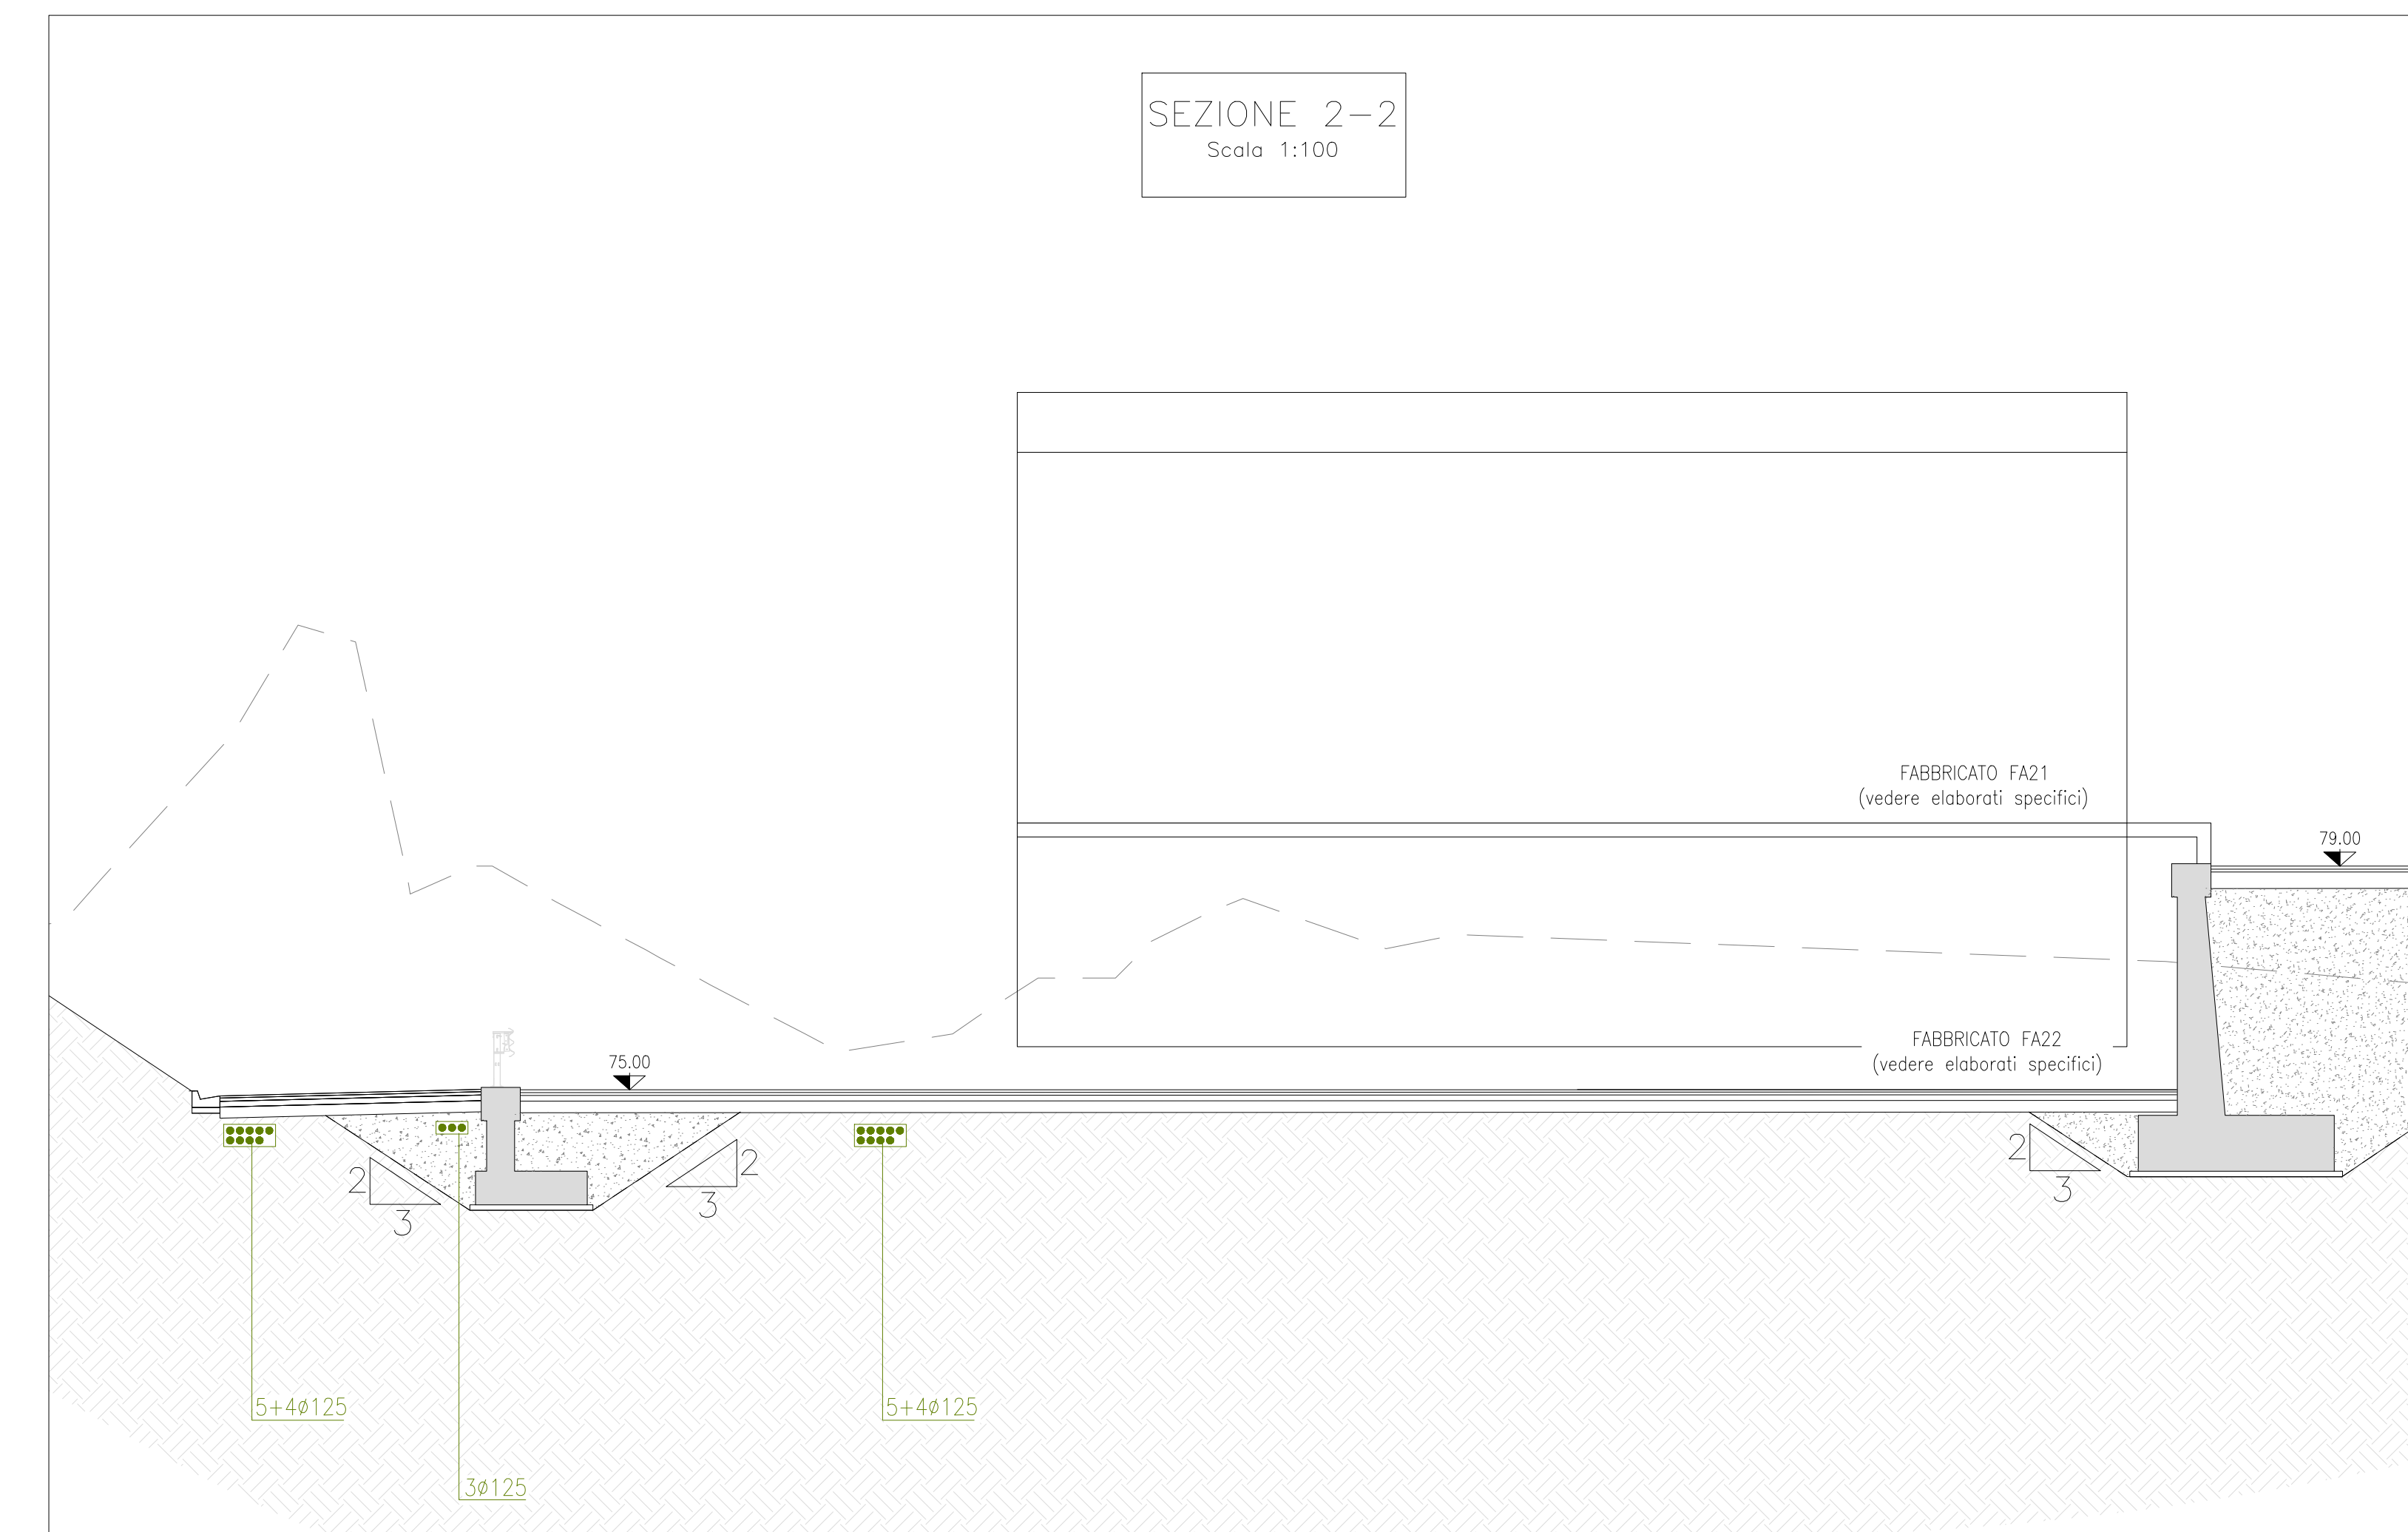


- ELABORATI DI RIFERIMENTO**
- A301-0X-D-CV-AZ-0C00-00-155 - Basamento trasformatore potenza
  - A301-0X-D-CV-AZ-0C00-00-156 - Cunicoli
  - A301-0X-D-CV-AZ-0C00-00-157 - Basamento GIS
  - A301-0X-D-CV-BZ-0C00-00-046 - Basamenti minori
  - A301-0X-D-CV-BZ-0C00-00-047 - Basamenti minori
  - A301-0X-D-CV-BZ-0C00-00-048 - Basamenti minori
  - A301-0X-D-CV-BZ-0C00-00-049 - Covedio per discesa cavi
  - A301-0X-D-CV-BZ-0C00-00-050 - Pozzetti
  - A301-0X-D-CV-BZ-0C00-00-054 - Pozzetti
  - A301-0X-D-CV-AZ-0C00-00-158 - Recinzione

**NOTA**

Per la legenda delle predisposizioni tecnologiche di piazzale fare riferimento all'elaborato:  
A301-0X-D-CV-PZ-IN21-0X-002.

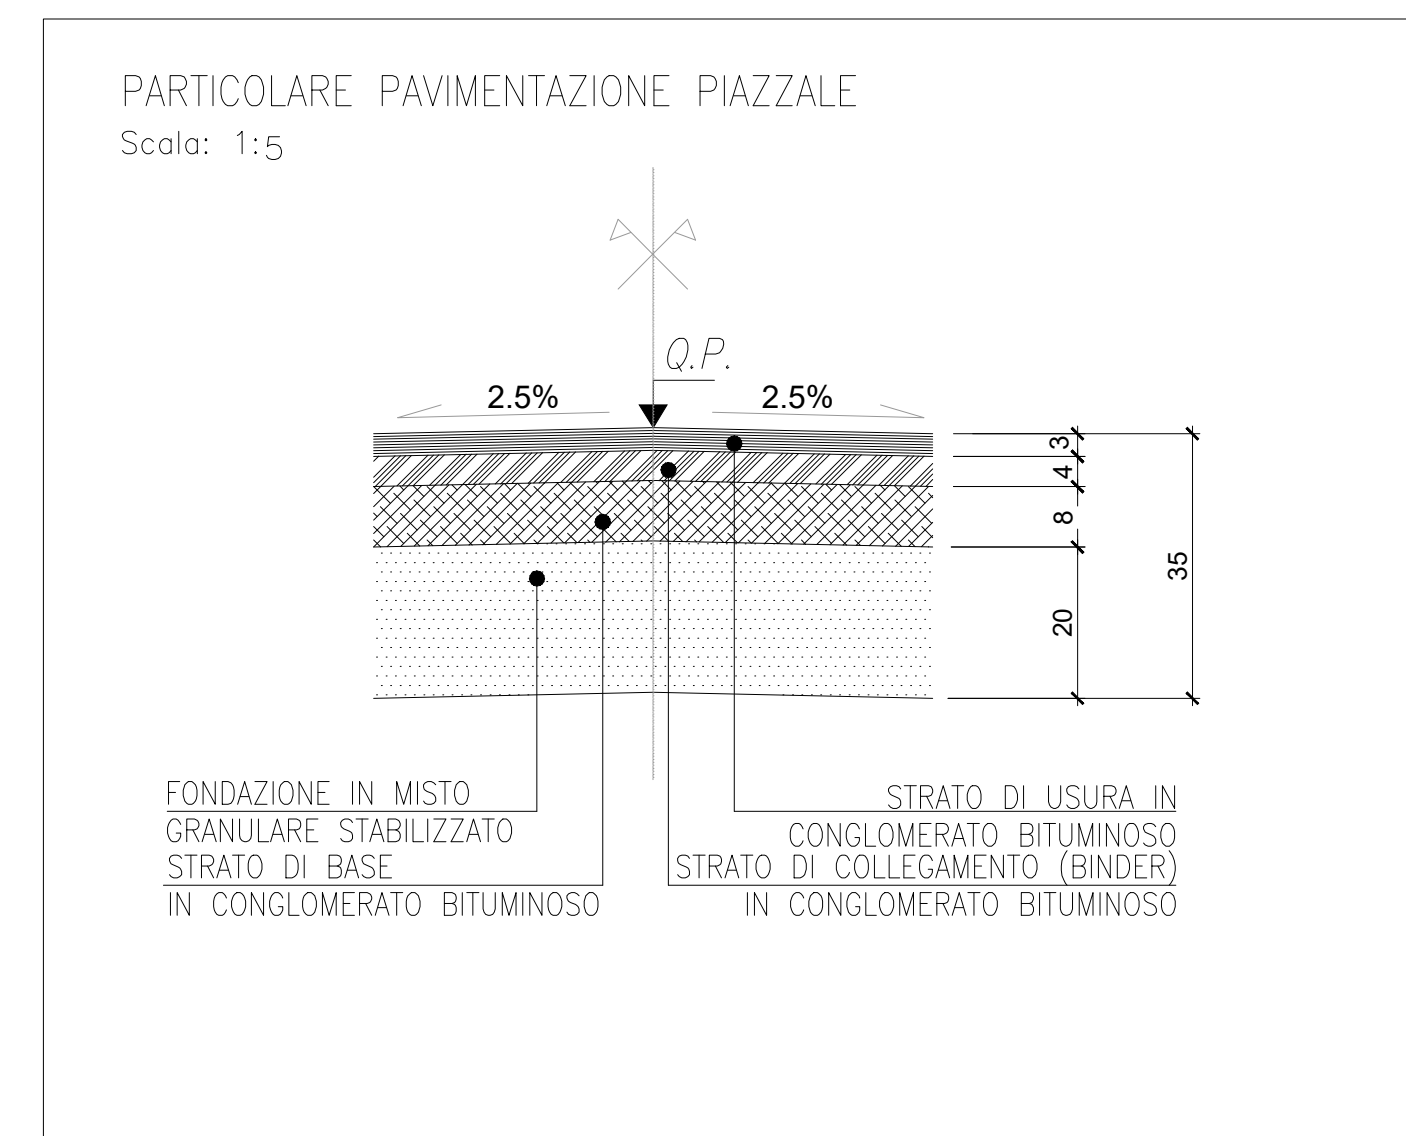

**COMMITTENTE:**

**ALTA Sorveglianza:**

**GENERAL CONTRACTOR:**

**INFRASTRUTTURE FERROVIARIE STRATEGICHE DEFINITE DALLA LEGGE OBIETTIVO N.443/01**

**TRATTA A.V./A.C. TERZO VALICO DEI GIOVI**

**PROGETTO DEFINITIVO**

**VAR0031 - SSE BIVIO CORVI**

**IN21 - Piazzola Finestra Borzoli**

Piazzale quota +75.00

Sezioni predisposizioni tecnologiche

<b>GENERAL CONTRACTOR</b> <b>Cociv</b> Ing. F. Parma		<b>DIRETTORE LAVORI</b>		<b>SCALA:</b> varie
<b>COMMESSA</b> A 3 0 1	<b>LOTTO</b> 0 X	<b>FASE</b> D	<b>ENTE</b> C V	<b>TIPO DOC.</b> W Z
<b>OPERA/DISCIPLINA</b> I N 2 1 0 X		<b>PROGR.</b> 0 0 1	<b>REV.</b> A	
<b>PROGETTAZIONE</b>	<b>Redatto</b> COCIV	<b>Data</b> 05/08/2021	<b>Verificato</b> COCIV	<b>Data</b> 05/08/2021
<b>Rev.</b> A00	<b>Descrizione emissione</b> Prima emissione		<b>Progettista Integratore</b> P. Costa Medich	<b>Data</b> 05/08/2021
<b>IL PROGETTISTA</b> COCIV Dot. Ing. P. Costa Medich Circ. Reg. Prov. TO n. 10306 X				