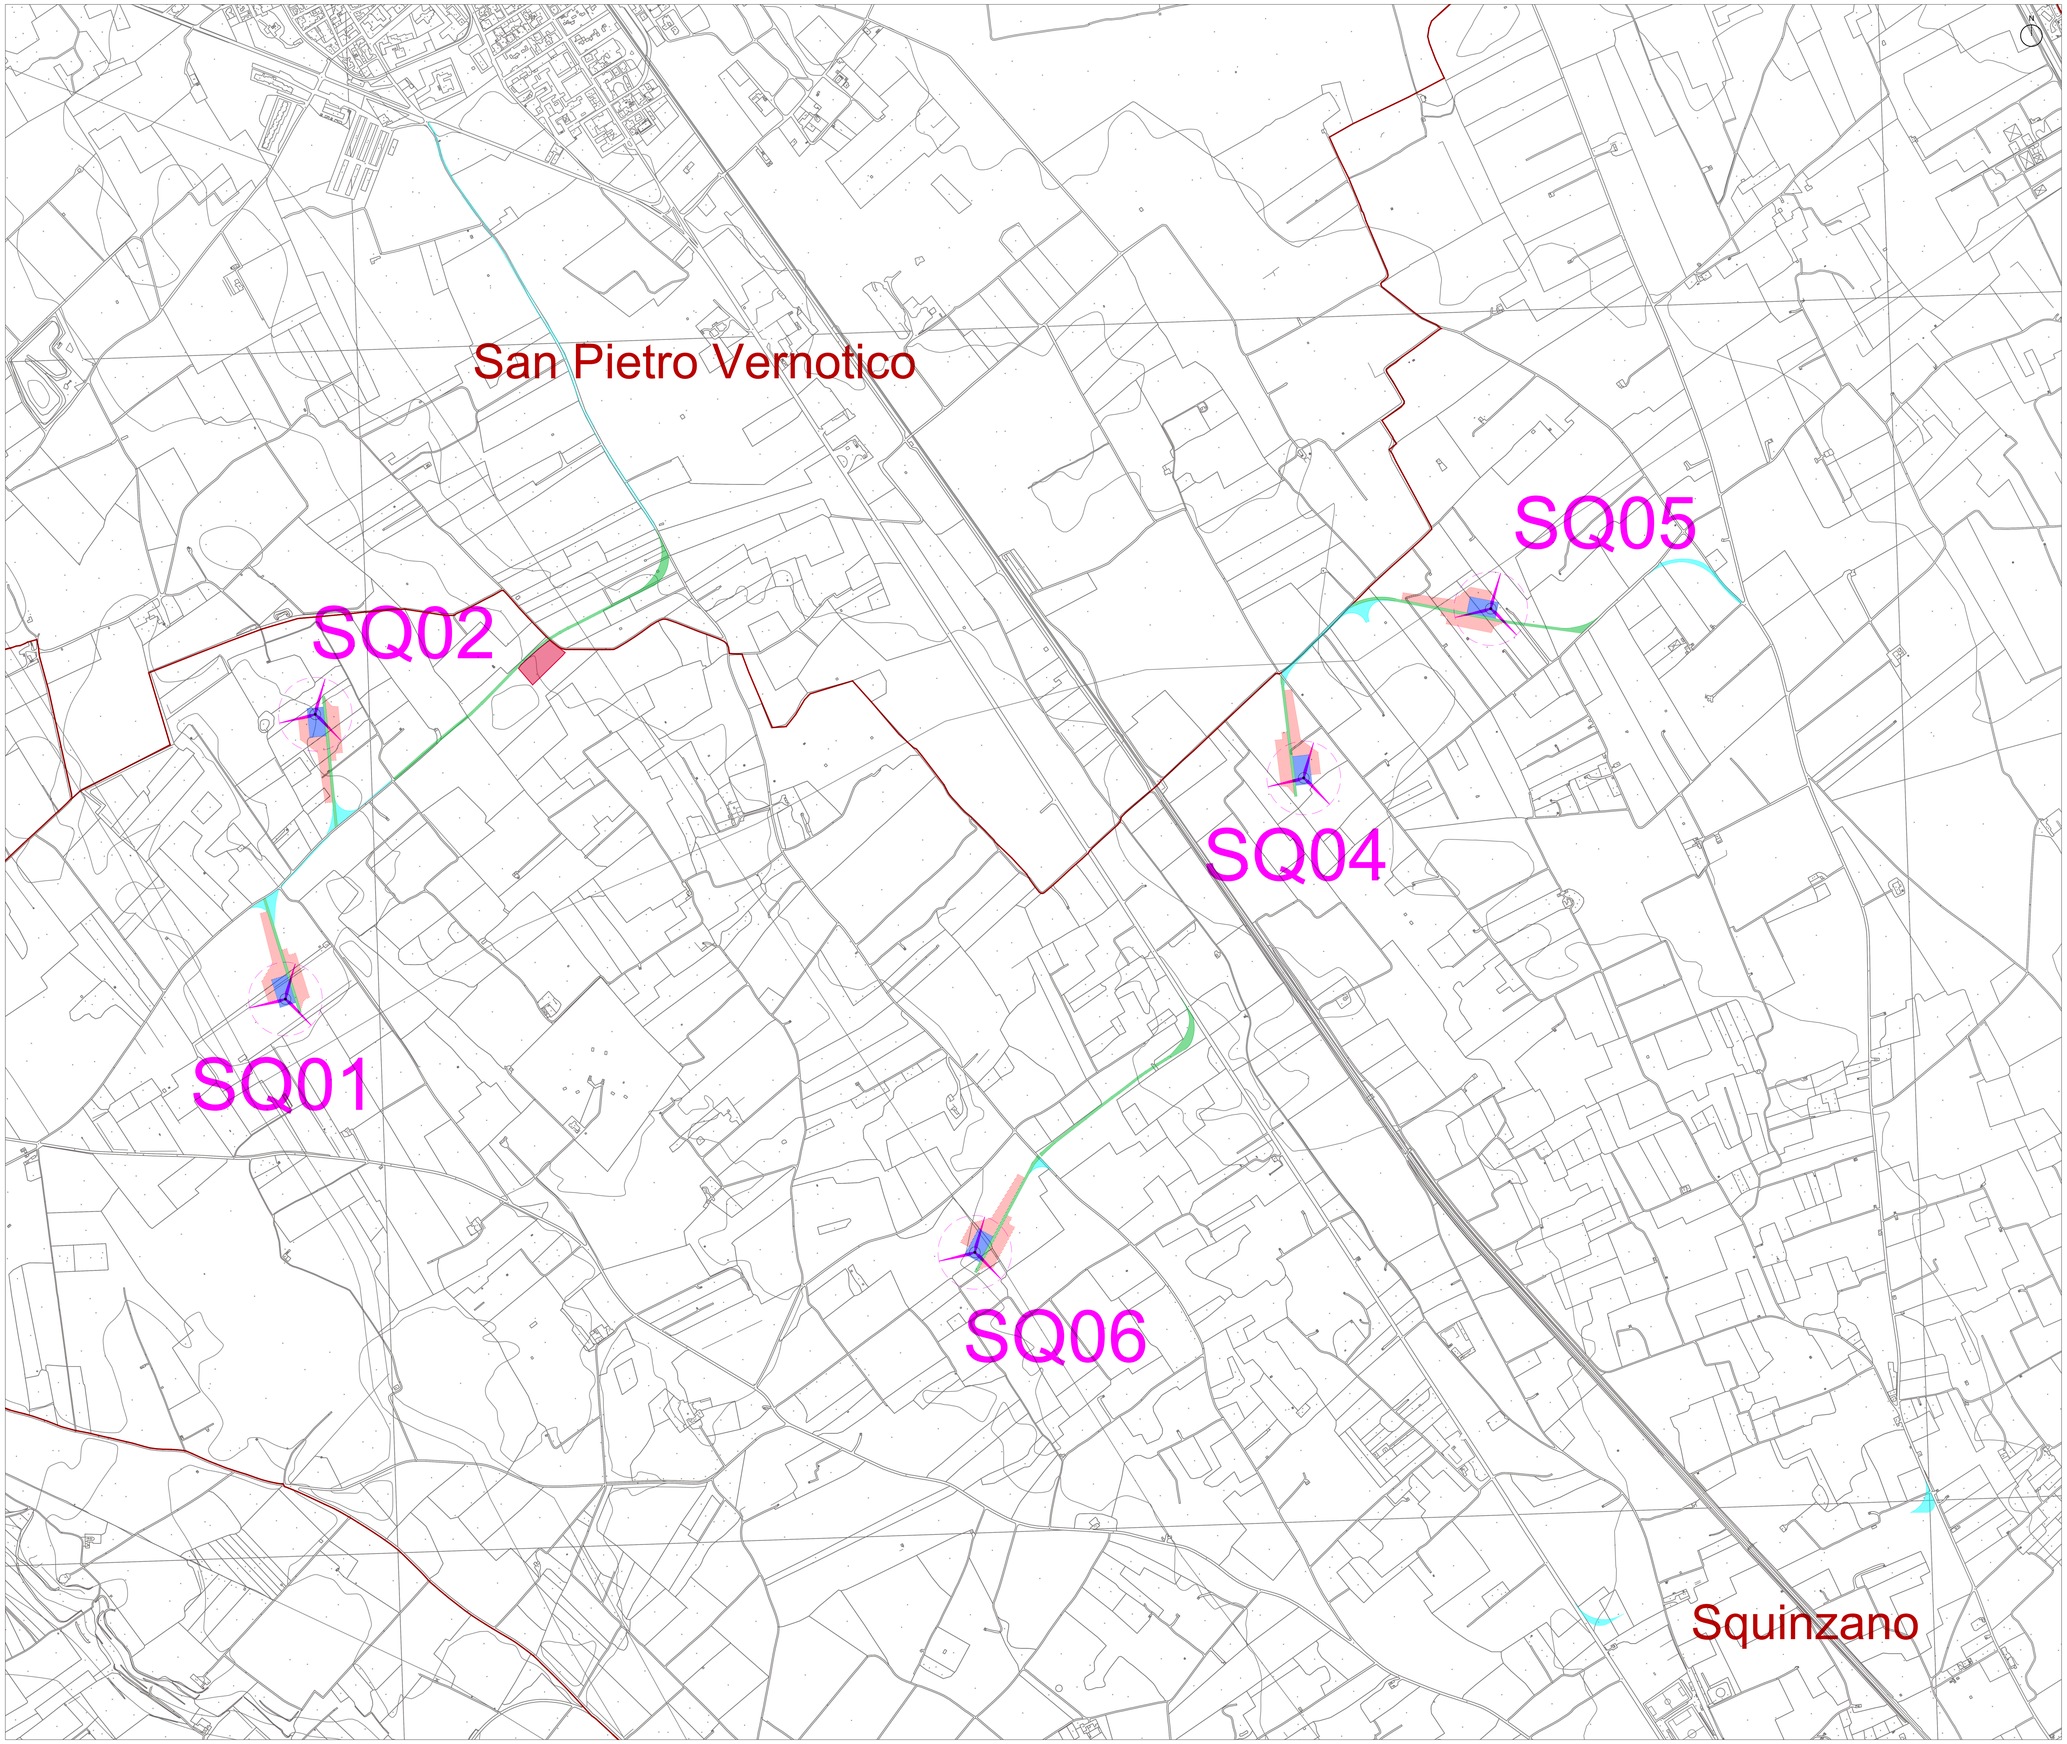

LEGENDA

- Aerogeneratori
- Piazzola definitiva (occupazione permanente)
- Piazzola temporanea (occupazione temporanea)
- Viabilità di nuova realizzazione (occupazione permanente)
- Adeguamenti stradali (occupazione temporanea)
- Site Camp (occupazione temporanea)
- Limiti amministrativi

	COORDINATE PLANIMETRICHE			COORDINATE GEOGRAFICHE	
	UTM WGS 84			UTM WGS84	
WTG	ZONA	X	Y	LAT	LONG
S01	33T	754093,3	4483194	40,46058	17,99675
S02	33T	754162	4483851	40,46647	17,99782
S04	34T	247734,6	4483562	40,46445	18,02463
S05	34T	248191,7	4483922	40,46783	18,02988
S06	34T	246903	4482521	40,45484	18,01525
SSE	33T	749476	4483560	40.46528	17.94251
BESS	33T	749439	4483621	40.46584	17.94210

Base cartografica: Carta Tecnica Regionale - Puglia
Tavolette: 496093 - 495122 - 495121 - 496024 - 496134 - 495161

GIANLUCA BIAGIO BISCOTTI 07.04.2022 10:38:03 GMT+00:00

REV.	DATE	DESCRIPTION	PREPARED	CHECKED	APPROVED
01	31/03/2022	Revisione	BFP Zecchillo	BFP Miglionico	BFP Biscotti
00	10/03/2022	Emissione	BFP Pieni	BFP Miglionico	BFP Biscotti

CONTRACTOR'S CODE: BFP
Via degli Artigiani, 8 - 70026 Modugno (BA) - Italy
Tel +39 (0)1 5000 24 00
www.bfpgroup.net - info@bfpgroup.net
Autorizzato con Sistema di Gestione Certificato
UNI EN ISO 9001:2015
UNI EN ISO 14001:2015
UNI ISO 45001:2018

enel Green Power
Engineering & Construction
GRE VALIDATION

VALIDATED BY	TAMMA
VERIFIED BY	TAMMA
COLLABORATORS	TAMMA

PROJECT: WF SQUINZANO

FILE NAME: GRE.EEC.D.24.IT.W.16303.00.064.01 INQUADRAMENTO DELL'IMPIANTO SU CTR.dwg

CLASSIFICATION:	FORMAT:	SCALE:	PLOT SCALE:	SHEET:
	A0	1:5.000		1 di / of 1

UTILIZATION SCOPE:

TITLE: INQUADRAMENTO DELL'IMPIANTO SU CTR

GRE CODE

GROUP	FUNCTION	TYPE	ISSUER	COUNTRY	TEC	PLANT	SYSTEM	PROGRESSIVE	REVISION
GRE	EEC	D	24	I	T	W16303	00	064	01

This document is property of Enel Green Power SpA. It is strictly forbidden to reproduce this document, in whole or in part, and to provide to others any related information without the previous written consent by Enel Green Power SpA.