




SEZIONE A-A 1:50

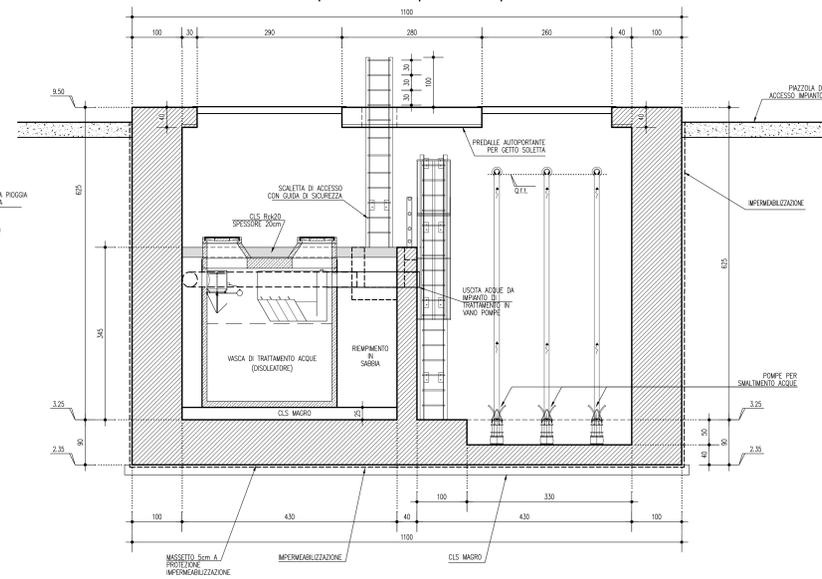


SEZIONE B-B 1:50

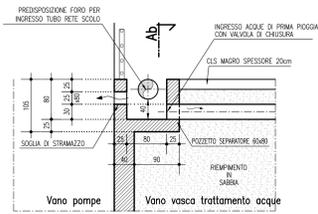



SEZIONE E 1:50

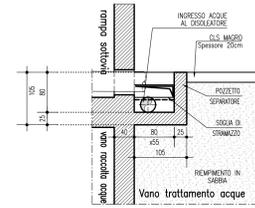

SEZIONE D-D 1:50

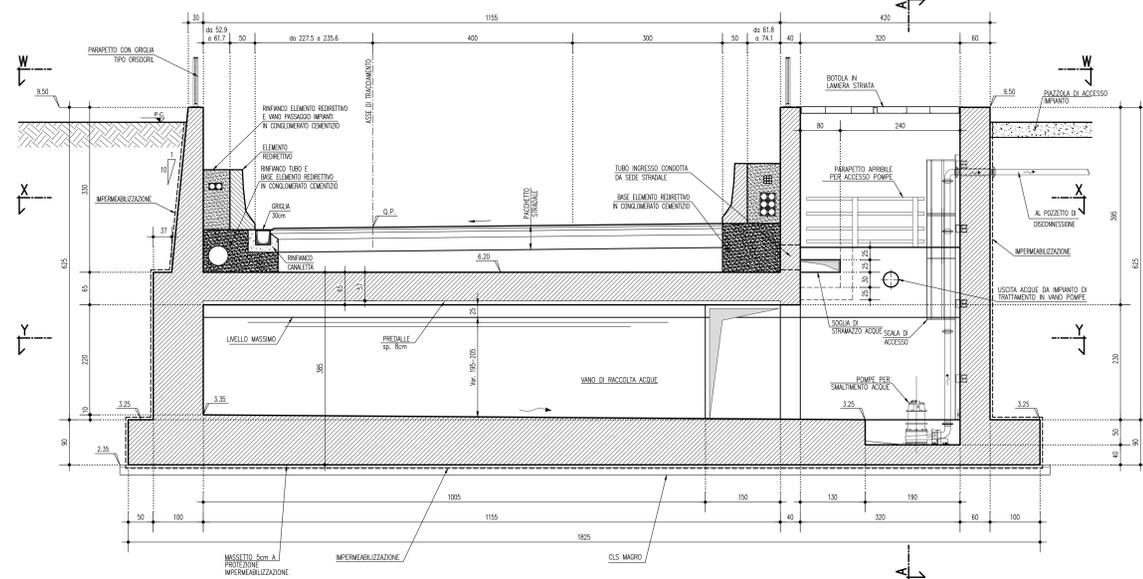

SEZIONE C-C 1:50

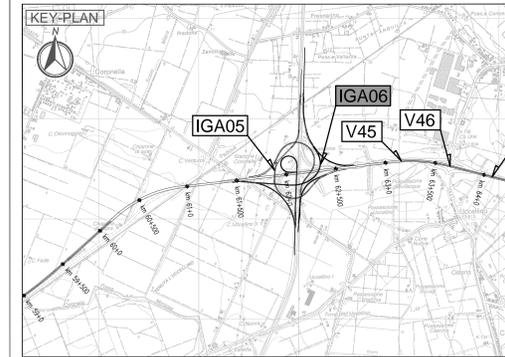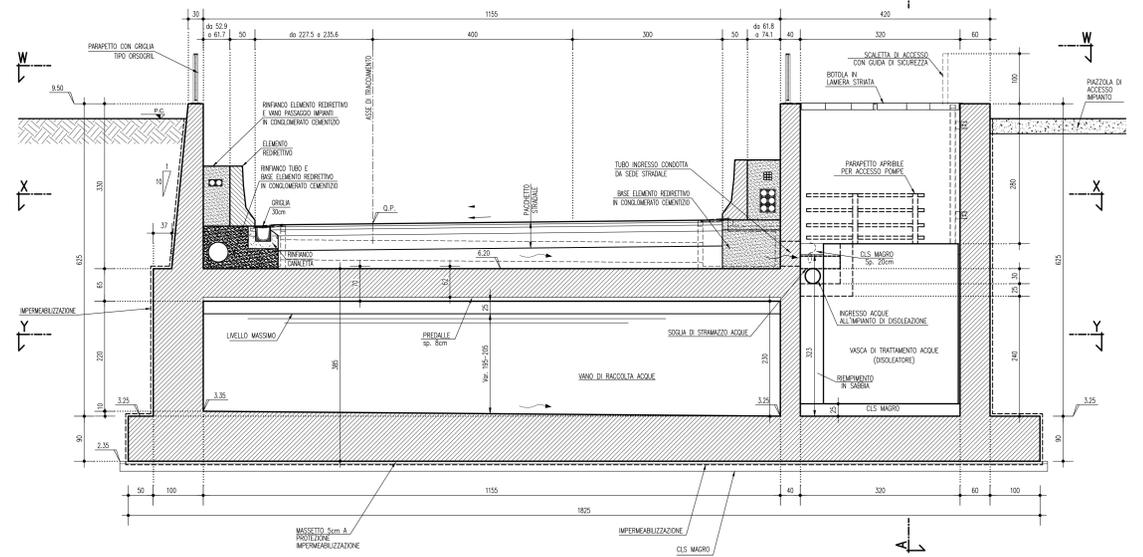

LEGENDA

ELABORATI DI RIFERIMENTO
 PD_0_000_0000_0_GE_KT_01 - ELIENCO NORMATIVE DI RIFERIMENTO
 PD_0_000_0000_0_GE_KT_02 - VITA UTILE E CLASSI D'USO DELLE OPERE
 PD_0_000_0000_0_SD_ST_07 - SEZIONI TIPO AUTOSTRADALI - RAMI DI SVINCOLO - Tavola 1/2
 PD_0_100_VST00_0_CM_TP_02 - SOTTOVA SOTTO FALDA - IMPERMEABILIZZAZIONE
 PD_0_100_VST00_0_CM_TP_03 - SOTTOVA - IMPIANTO DI SOGLIEVAMENTO - BOTTOLE DI CHIUSURA E SCALE DI ACCESSO
 PD_0_100_VST00_0_CM_TP_04 - SOTTOVA - PIAZZOLA DI SOGLIEVAMENTO
 PD_0_100_VST00_0_CM_TP_05 - SOTTOVA E MURI - PARETTI

CARATTERISTICHE DEI MATERIALI

PER CARATTERISTICHE DEI MATERIALI VEDERE ELABORATO:
 PD_0_000_0000_0_GE_TB_01 - TABELLA MATERIALI E CLASSI DI ESPOSIZIONE CALCESTRUZZO

NOTE

_TUTTE LE MISURE SONO ESPRESSE IN CENTIMETRI
 _TUTTE LE QUOTE ALTIMETRICHE SONO ESPRESSE IN METRI s.l.m.
 _TUTTI GLI ANGOLI SONO ESPRESSE IN GRADI CENTESIMALI
 _QUOTA FALDA DI PROGETTO A -0.50m DA PIANO CAMPAGNA

IL CONCESSIONARIO
ARC AUTOSTRADA REGIONALE CISPADANA

IL CONCESSIONARIO
Regione Emilia-Romagna

AUTOSTRADA REGIONALE CISPADANA DAL CASELLO DI REGGIOLO-ROLO SULLA A22 AL CASELLO DI FERRARA SUD SULLA A13
 CODICE C.U.P. E8180800060009

PROGETTO DEFINITIVO

ASSE AUTOSTRADALE (COMPRESIVO DEGLI INTERVENTI LOCALI DI COLLEGAMENTO VIARIO AL SISTEMA AUTOSTRADALE)
 OPERE STRUTTURALI
 OPERE D'ARTE MAGGIORI - GALLERIE ARTIFICIALI E MANUFATTI
 INTERCONNESSIONE CON A13 BOLOGNA FERRARA GALLERIA ARTIFICIALE RAMPA OVEST-NORD
 IMPIANTO DI SOGLIEVAMENTO E TRATTAMENTO ACQUE METEORICHE. TAVOLA 2/2

IL PROGETTISTA
Piacentini Ingegneri S.r.l.
 Ing. Luca Piacentini
 Albo Ing. Bologna n° 4152

RESPONSABILE INTEGRAZIONE PRESTAZIONI SPECIALISTICHE
 Ing. Emilio Salsi
 Albo Ing. Reggio Emilia n° 945

IL CONCESSIONARIO
Autosole Regionale Casadei S.p.A. & PRESSIONI Gruppo Piacentini
 Ing. Salsi

G									
F									
E									
D									
C									
B									
A	17/04/2012	Emissione							
REVISIONI	DATA	DESCRIZIONE	PROGETTISTA	REGOLAZIONE	APPROVAZIONE				
IDENTIFICAZIONE ELABORATO									
N. PROZ.	107	107	107	107	107	107	107	107	107
27/04	07	07	07	07	07	07	07	07	07
DATA: MAGGIO 2012									
SCALA: 1:50									