


LEGGENDA

ELABORATI DI RIFERIMENTO
PD\_0\_000\_0000\_0\_GE\_KT\_01 - ELENCO NORMATIVE DI RIFERIMENTO
PD\_0\_000\_0000\_0\_GE\_KT\_02 - VITA UTILE E CLASSI D'USO DELLE OPERE
PD\_0\_000\_0000\_0\_SD\_ST\_07 - SEZIONI TIPO AUTOSTRADALI - RAMI DI SVINCOLO - Tavola 1/2
PD\_0\_100\_0000\_0\_SD\_ST\_08 - SEZIONI TIPO AUTOSTRADALI - RAMI DI SVINCOLO - Tavola 2/2
PD\_0\_100\_VST00\_0\_DM\_TP\_02 - SOTTOVA SOTTOVALDA - INFERRIABILIZZAZIONE
PD\_0\_100\_VST00\_0\_DM\_TP\_03 - SOTTOVA - IMPIANTO DI SOLLEVAMENTO - BOTOLE DI CHIUSURA E SCALE DI ACCESSO
PD\_0\_100\_VST00\_0\_DM\_TP\_04 - SOTTOVA - PIAZZOLA IMPIANTO DI SOLLEVAMENTO
PD\_0\_100\_VST00\_0\_DM\_TP\_05 - SOTTOVA E MURI - PARAPETTI


CARATTERISTICHE DEI MATERIALI
PER CARATTERISTICHE DEI MATERIALI VEDERE ELABORATO:
PD\_0\_000\_0000\_0\_GE\_TB\_01 - TABELLA MATERIALI E CLASSI DI ESPOSIZIONE CALCESTRUZZO

NOTE
TUTTE LE MISURE SONO ESPRESSE IN CENTIMETRI
TUTTE LE QUOTE ALTIMETRICHE SONO ESPRESSE IN METRI s.l.m.
TUTTI GLI ANGOLI SONO ESPRESSE IN GRADI CENTESIMALI
QUOTA FALDA DI PROGETTO A -0.50m DA PIANO CAMPAGNA


PLANIMETRIA DI INQUADRAMENTO 1:2000

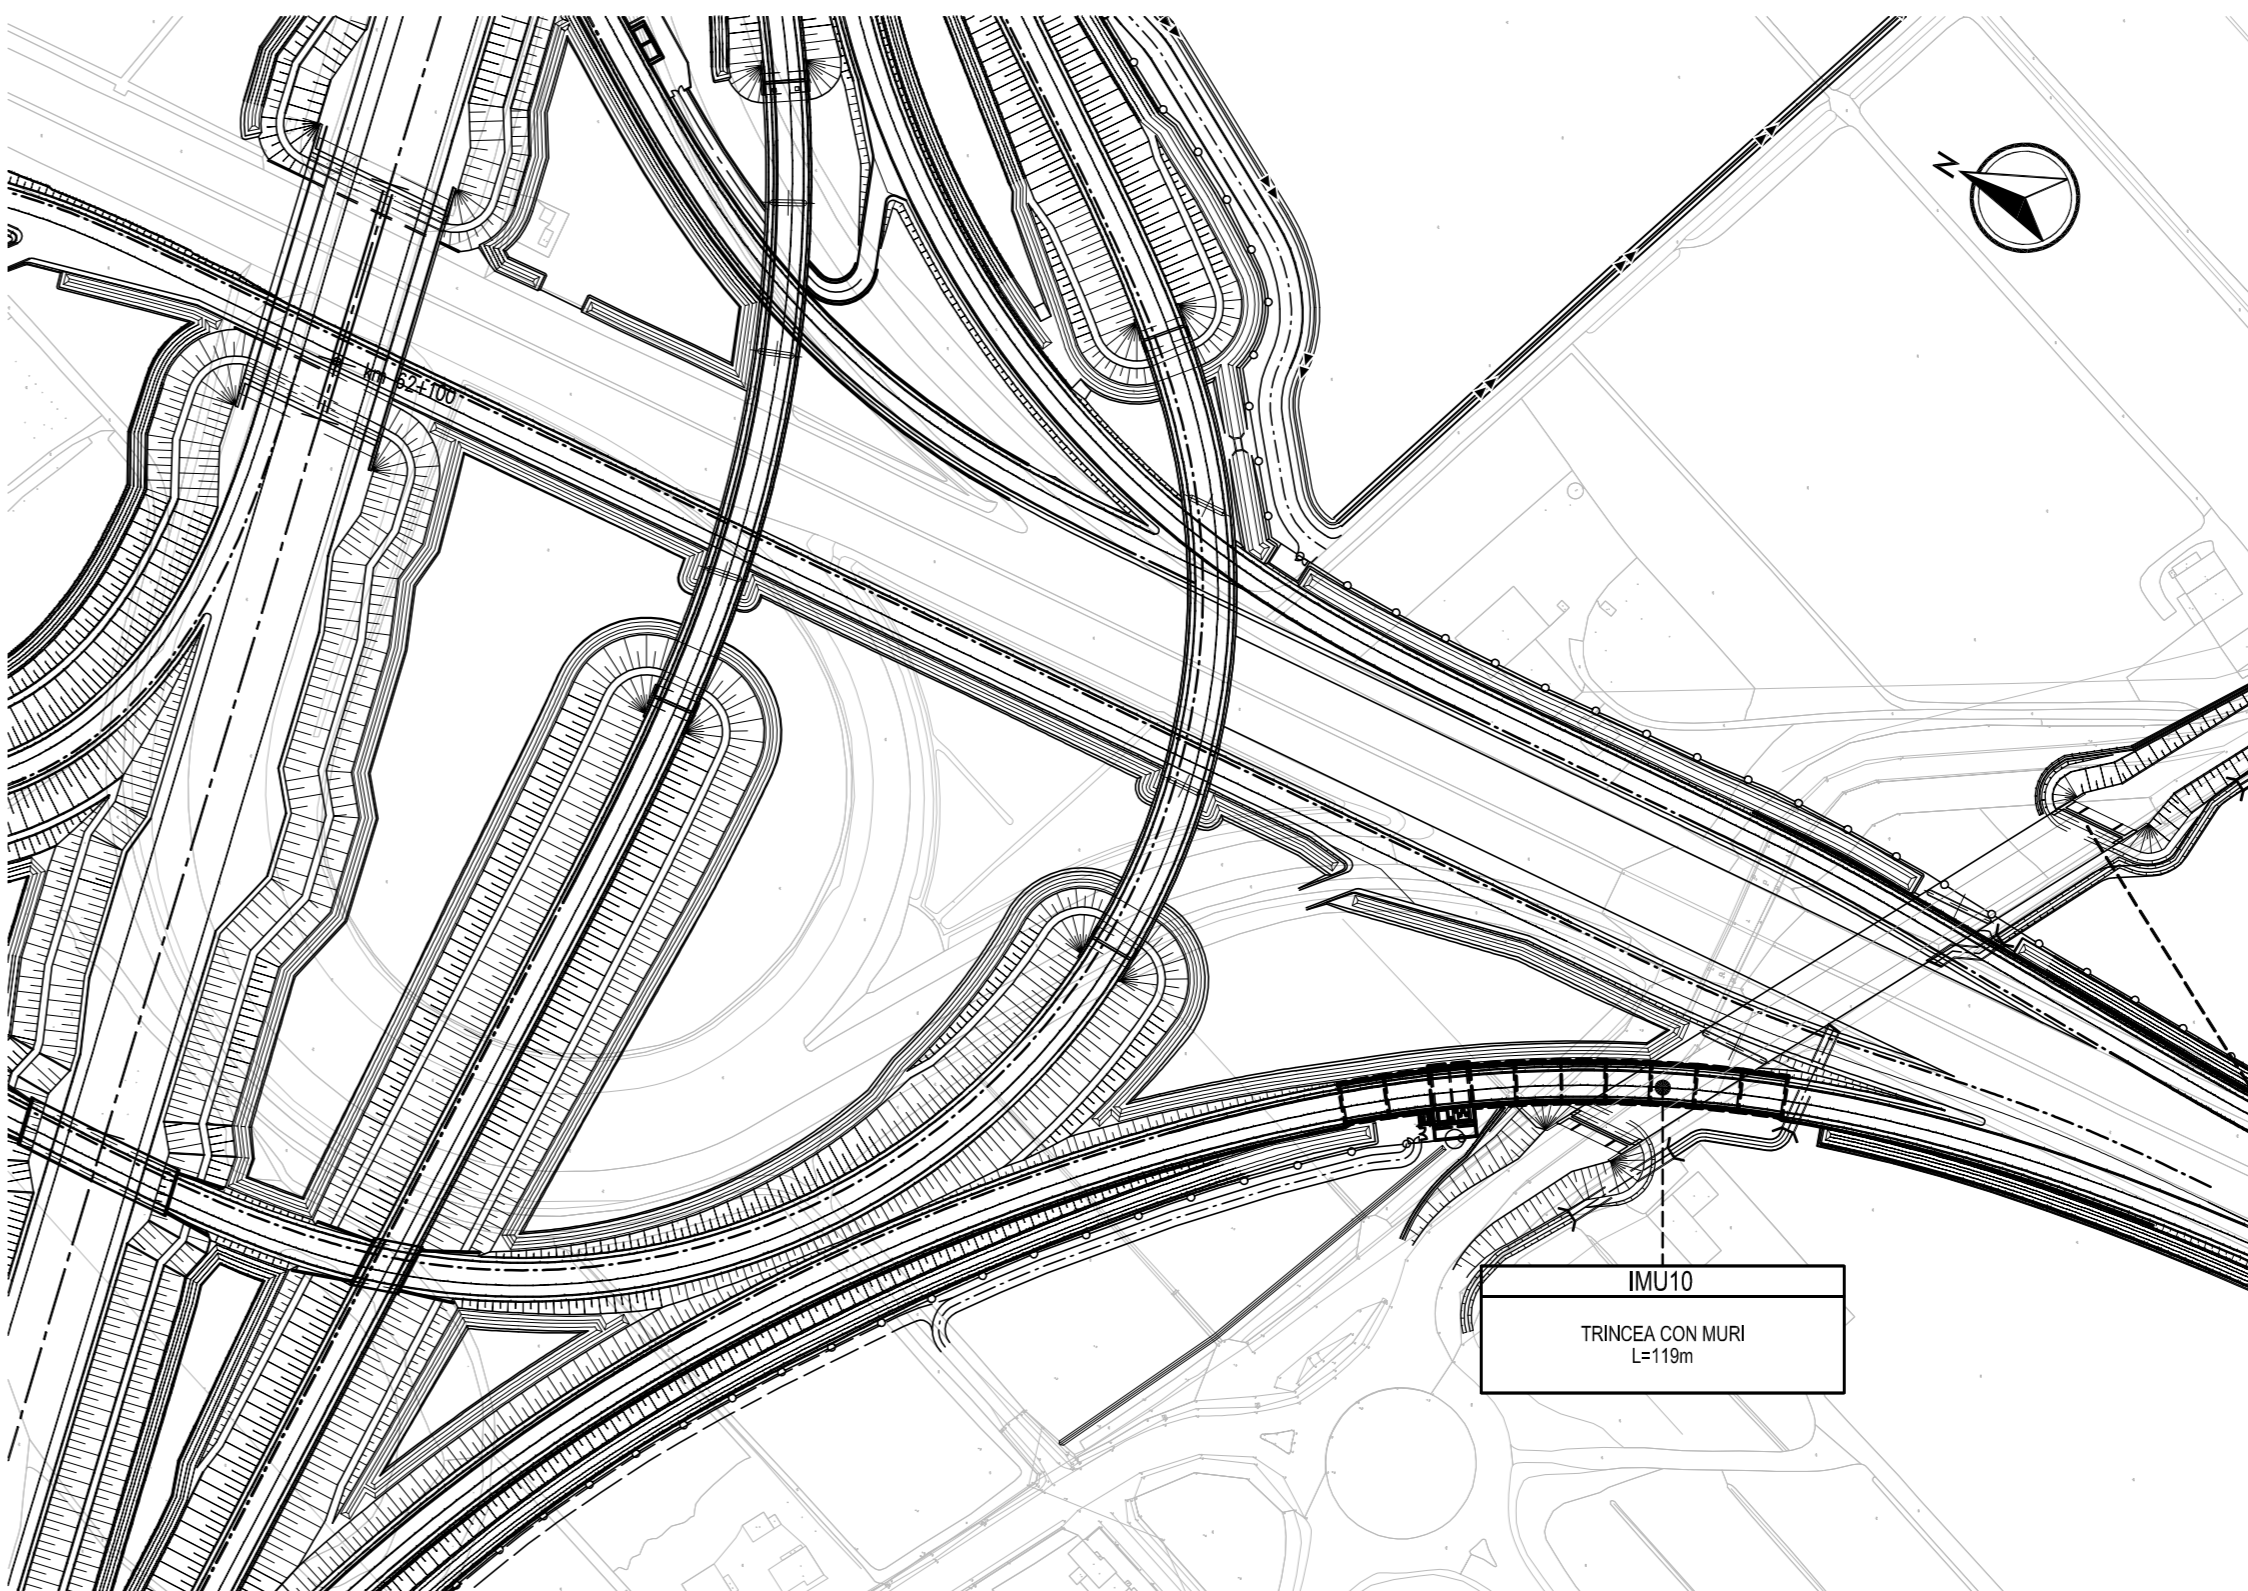

SEZIONE LONGITUDINALE LUNGO ASSE TRACCIAMENTO (con geometria terminale muro in SX) 1:100

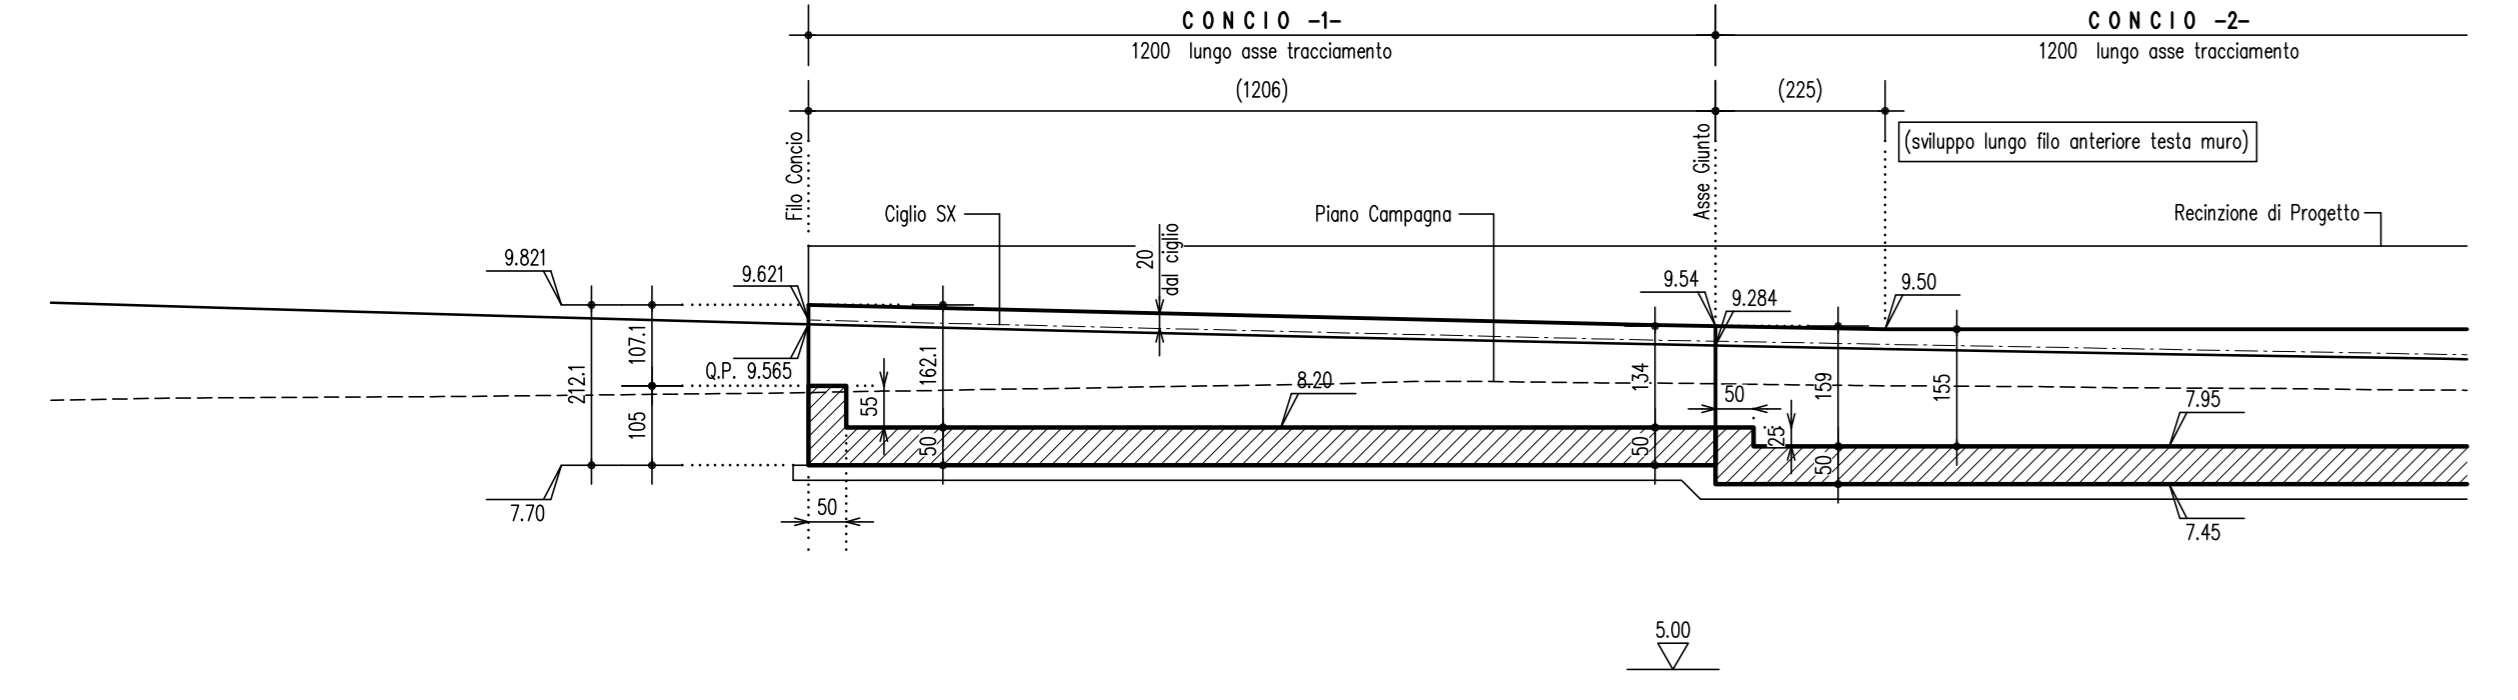

SEZIONE LONGITUDINALE LUNGO ASSE TRACCIAMENTO (con geometria muro in DX) 1:100

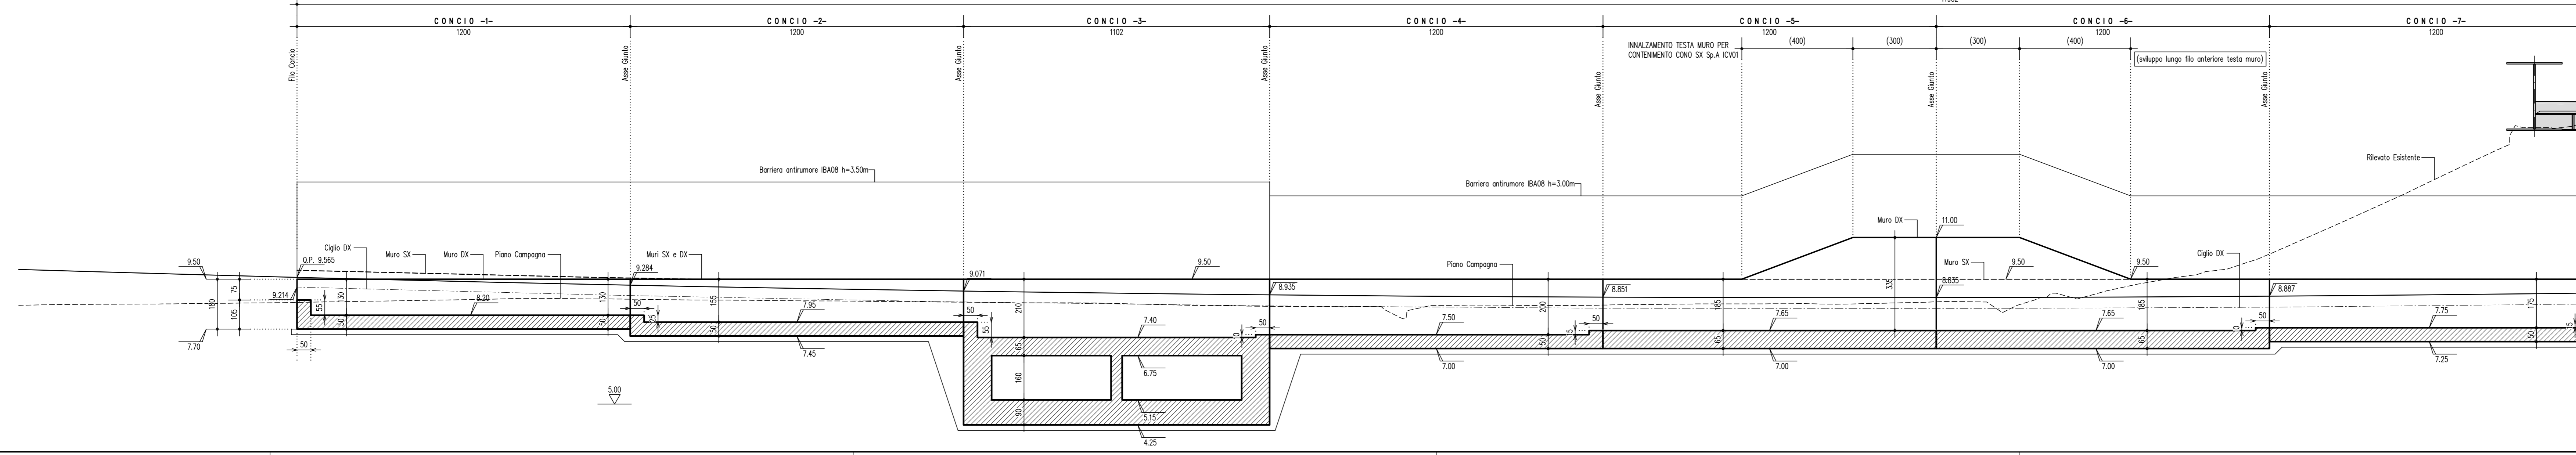

Project information block including:
- CONCESSIONARIO: ARCA
- REGIONE EMILIA-ROMAGNA
- AUTOSTRADA REGIONALE CISPADANA
- PROGETTO DEFINITIVO
- OPERE STRUTTURALI
- OPERE D'ARTE MAGGIORI: GALLERIE ARTIFICIALI E MANUFATTI
- INTERCONNESSIONE CON A13 BOLOGNA FERRARA - MURI AD U RAMPA OVEST-SUD
- PIANTE E SEZIONE LONGITUDINALE. Tavola 1/2
- PROJECTOR: Piacentini Ingegneri S.r.l.
- RESPONSABILE INTEGRAZIONE PRESTAZIONI SPECIALISTICHE: Ing. Emilio Salsi
- CONCESSIONARIO: Autostrada Regionale Caspadea S.p.A.
- TABLE with columns for revision (G, F, E, D, C, B, A) and dates.
- DATE: 17/04/2012
- EMISSIONE: Pasquini, Piacentini, Salsi
- IDENTIFICAZIONE ELABORATO: MAGGIO 2012
- SCALE: 1:100