



INQUADRAMENTO IMPIANTO FOTOVOLTAICO SU STRALCIO CATASTALE - scala 1:2.500

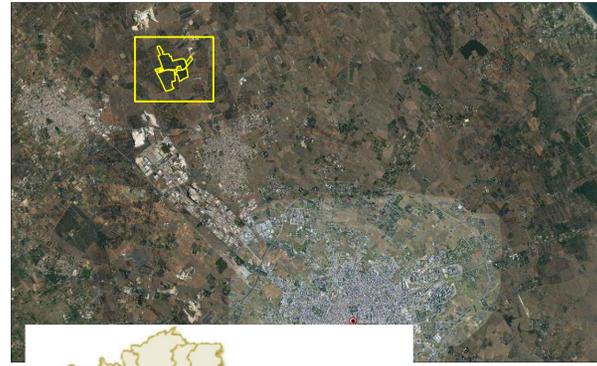

REGIONE PUGLIA
Provincia di LECCE
Comune di LECCE

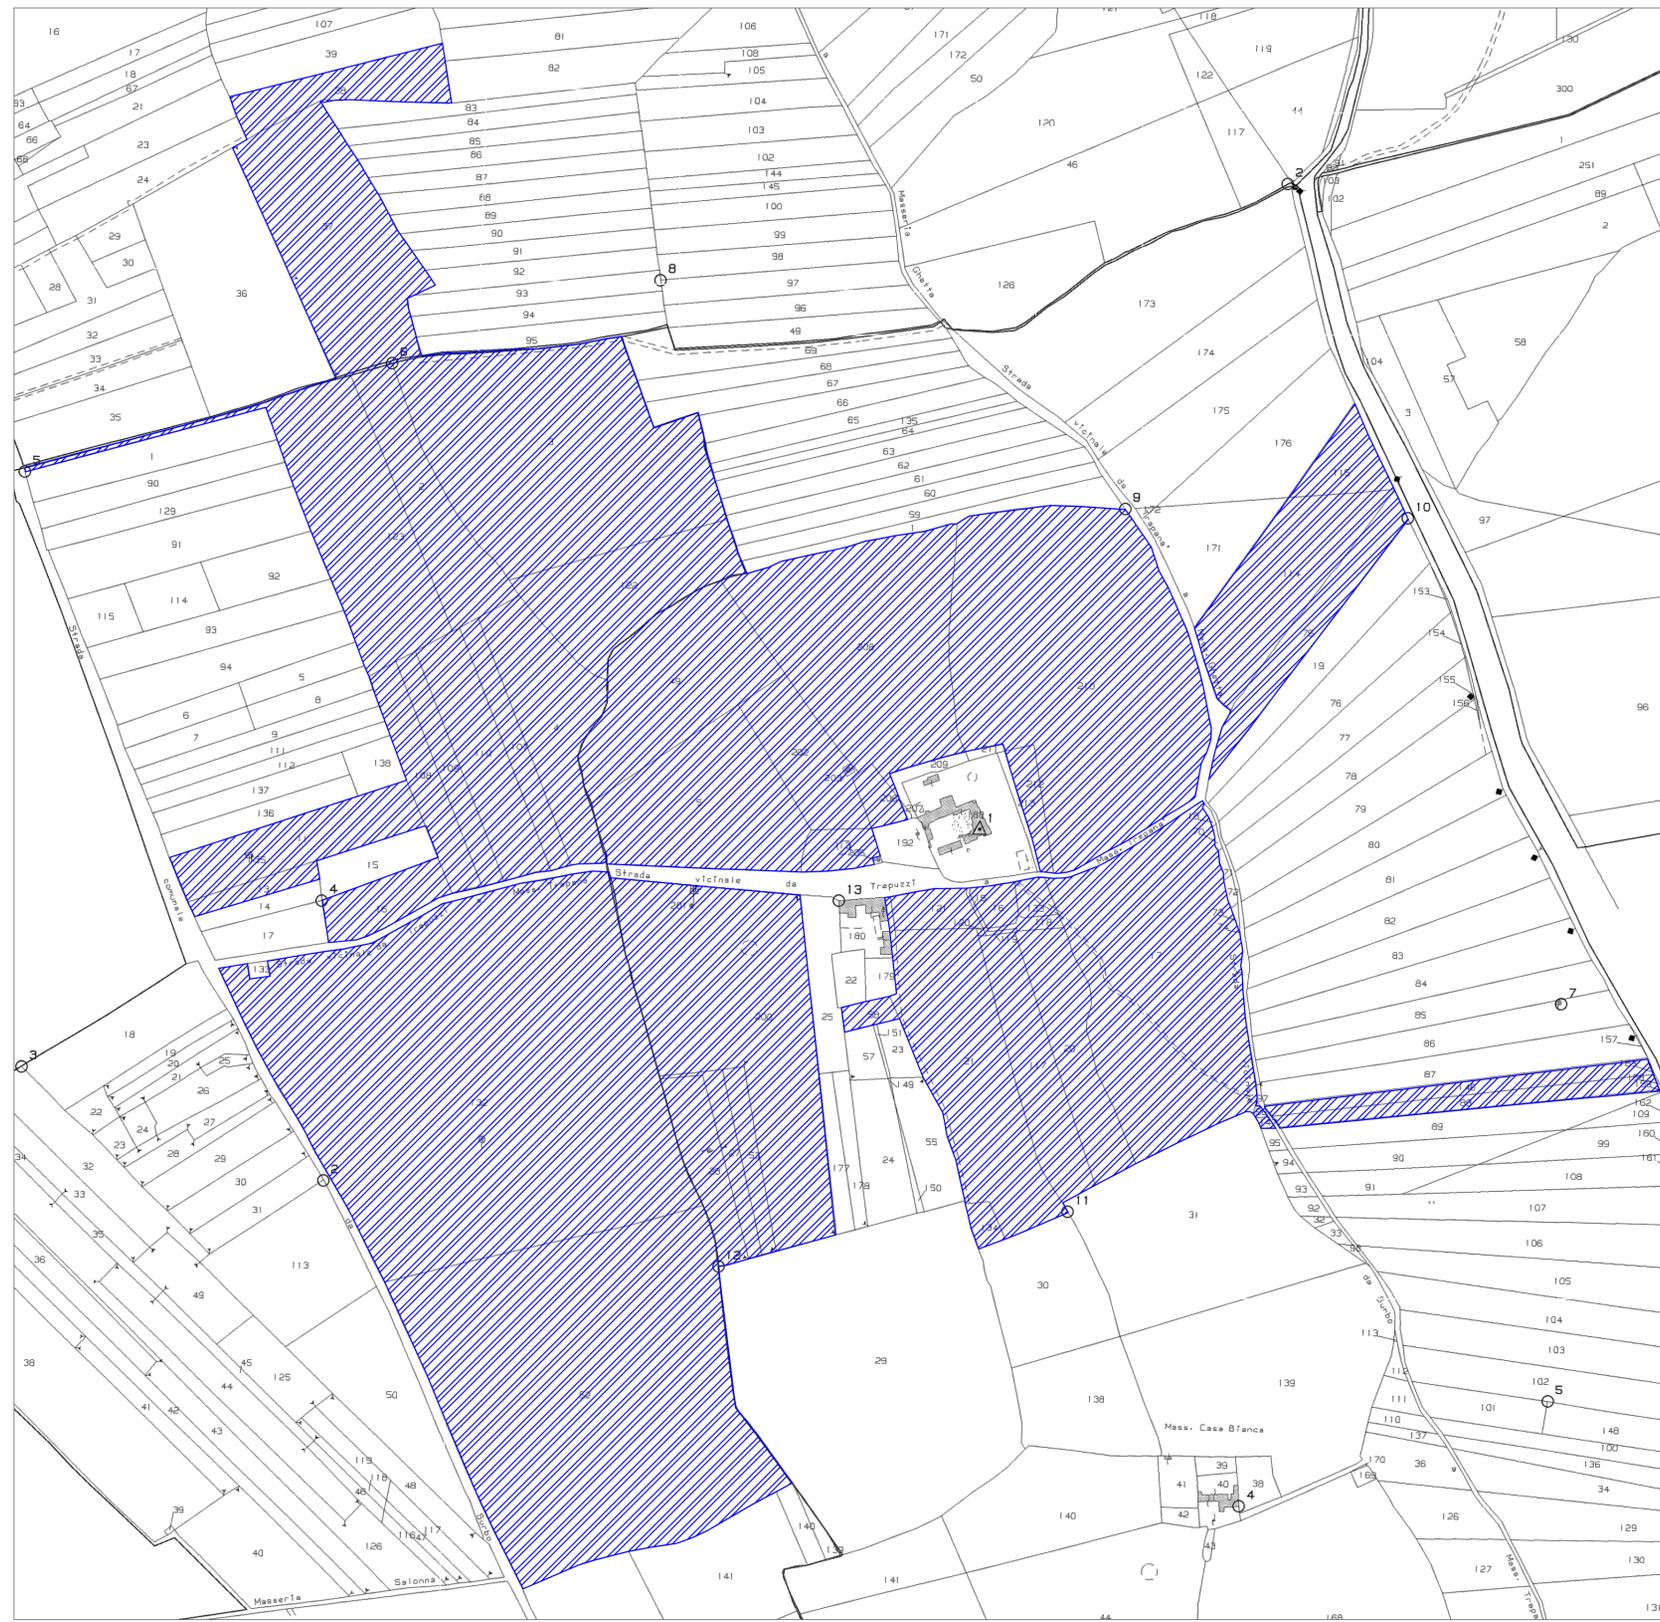

DATI DI ORIENTAMENTO E MODULO DI DEFORMAZIONE LINEARE AL CENTRO DEGLI ELEMENTI

N_m = Nord magnetico
 N_g = Nord geografico
 d = Declinazione magnetica
 g = Convergenza
 m = Modulo di deformazione lineare
 $d = +2'32'24''$ (elemento 494093);
 $d = +2'31'48''$ (elemento 494094);
 $g = +1'31'41''$ (elemento 494093);
 $g = +1'31'44''$ (elemento 494094);
 $m = 1.0000004$ (elemento 494093);
 $m = 1.0000000$ (elemento 494094);
 La declinazione magnetica è riferita al centro degli elementi alla data del 1° gennaio 2005. Il valore della declinazione varia annualmente di circa ±2".



QUADRO D'UNIONE DEGLI ELEMENTI LIMITROFI

496131 SQUINZANO	496144 MASSERIA FERRANDINA	496141 MASSERIA FONDO CUPO
496132 TREPZZI	496143 MASSERIA CASE BIANCHE	496142 MASSERIA VARRAZZI
512011 NOVOLI	512024 MASSERIA LA ZIZZA	512021 SURBO

POSIZIONE DELL'ELEMENTO NEL FOGLIO 496

4	1	4	1	4	1	4	1
3	2	3	2	3	2	3	2
4	1	4	1	4	1	4	1
3	2	3	2	3	2	3	2
4	1	4	1	4	1	4	1
3	2	3	2	3	2	3	2
4	1	4	1	4	1	4	1
3	2	3	2	3	2	3	2

LEGENDA

AREA NELLA DISPONIBILITA' DEL PRODUTTORE

COMUNE DI LECCE

PROVINCIA DI LECCE REGIONE PUGLIA

REALIZZAZIONE SU AREA INDUSTRIALE DI UN IMPIANTO SOLARE FOTOVOLTAICO CONNESSO ALLA RETE DI POTENZA DI PICCO PARI A 48.733,10 kW E POTENZA IN IMMISSIONE PARI A 38.000,00 kW

Denominazione Impianto: **IMPIANTO LECCE 1**

Ubicazione: **Comune di Lecce (LE) Masseria Trapanà**

ELABORATO 2.22-IMP **INSERIMENTO URBANISTICO INQUADRAMENTO SU CATASTALE**

Cod. Doc.: 2.22-IMP

COMET ENERGY POWR	Project - Commissioning - Consulting	Scale: Vaire	PROGETTO
	Municipal Bucaroni Sector 1 Via MESSICOLI/LE/No. 2-4, P.zza. Camera 1, Bl. 2, Ap. B1 80148R165	Data: 15/12/2021	

Richiedente: LECCE S.r.l. Piazza Walter Van Voghelide, 8 39100 Bolzano Provincia di Bolzano P.IVA 0301667012 ITALY	Tecnici: Dott. Ing. Luca Ferraculi Pompa Iscritto al n. A344 dell'Albo degli Ingegneri della Provincia di Fermo
---	---

Revisione	Data	Descrizione	Redatto	Approvato	Autorizzato
01	01/09/2020	Progetto Definitivo	F.P.L.	F.P.L.	F.P.L.
02	19/12/2021	Revisione	F.P.L.	F.P.L.	F.P.L.
03					
04					

Il Tecnico: Dott. Ing. Luca Ferraculi Pompa (iscritto al n. A344, dell'Albo dell'Ordine degli Ingegneri della Provincia di Fermo)	Il Richiedente: LECCE S.r.l. Piazza Walter Van Voghelide, 8 - 39100 Bolzano (BZ) P.IVA: 0301667012
---	--