

**LEGENDA**


	Cabina di Parallelo		Confini Catastali
	Control Room		Recinzione Perimetrale
	Tracker Monoassiale		Mitigazione Perimetrale
	Cavidotto Interrato MT		Cancello di Ingresso Automatico
	Stazione di Elevazione di Utenza		Viabilità Impianto FV di Nuova Realizzazione
	Nuova S.E. TERNA SPA		Viabilità si Raccordo di nuova realizzazione
	Fascia di Rispetto Linee Elettriche		Power Station

	Confini Comunali		Riserva Naturale Marina		Nuclei naturali isolati
	Riserva Statale		Zona Ramsar		Area Pedemurgiana - Fosse Bradanica
	Parco Nazionale		S.I.C.		Area frapposta tra SIC-ZPS-IBA nei territori di Laterza e Castellana
	Parco Naturale Regionale		S.I.C. Posidonieto		Area ricadente nell'agro di Chieusi
	Riserva Naturale Regionale Orientata		Z.P.S.		corso d'acqua episodico
	Area Naturale Marina Protetta		<all other values>		Area tampone
	Ortofoto: riprese AGEA 2016				ALBERO BELLO
					ANDRIA

	MONTE SANT'ANGELO		Boschi con buffer di 100 m.		PG3		R2
	Immobili e aree dichiarate di notevole interesse pubblico (art. 136 D.Lgs 42/04)		Zone archeologiche con buffer di 100 m.		R3		R3
	Beni Culturali con 100 m. (parte II D.Lgs 42/04)		Tratturi con buffer di 100 m.		R4		R4
	Territori costieri fino a 300 m.		MP		R2		Fascia di riassetto fluviale
	Territori contermini ai laghi fino a 300 m.		AP		R3		Tempo di ritorno 30 anni
	Fiumi Torrenti e corsi d'acqua fino a 150 m.		PG2		R1		Tempo di ritorno 200 anni


	Tempo di ritorno 500 anni		R4		Impianto cantierizzato		Impianto con valutazione ambientale chiusa positivamente
	ASV		Ale A		Impianto con iter di autorizzazione unica chiusa positivamente		Impianto realizzato
	P		Ale B		Impianto con valutazione ambientale chiusa positivamente		Impianto cantierizzato
	R1		Segnalazioni Carta dei Beni con buffer di 100 m.		Impianto realizzato		Impianto con iter di autorizzazione unica chiusa positivamente
	R2		Versanti		Impianto cantierizzato		Impianto con valutazione ambientale chiusa positivamente
	R3		Impianto realizzato		Impianto con iter di autorizzazione unica chiusa positivamente		

**AREE NON IDONEE LEGENDA**  
(Fonte: S.I.T. Regione Puglia)

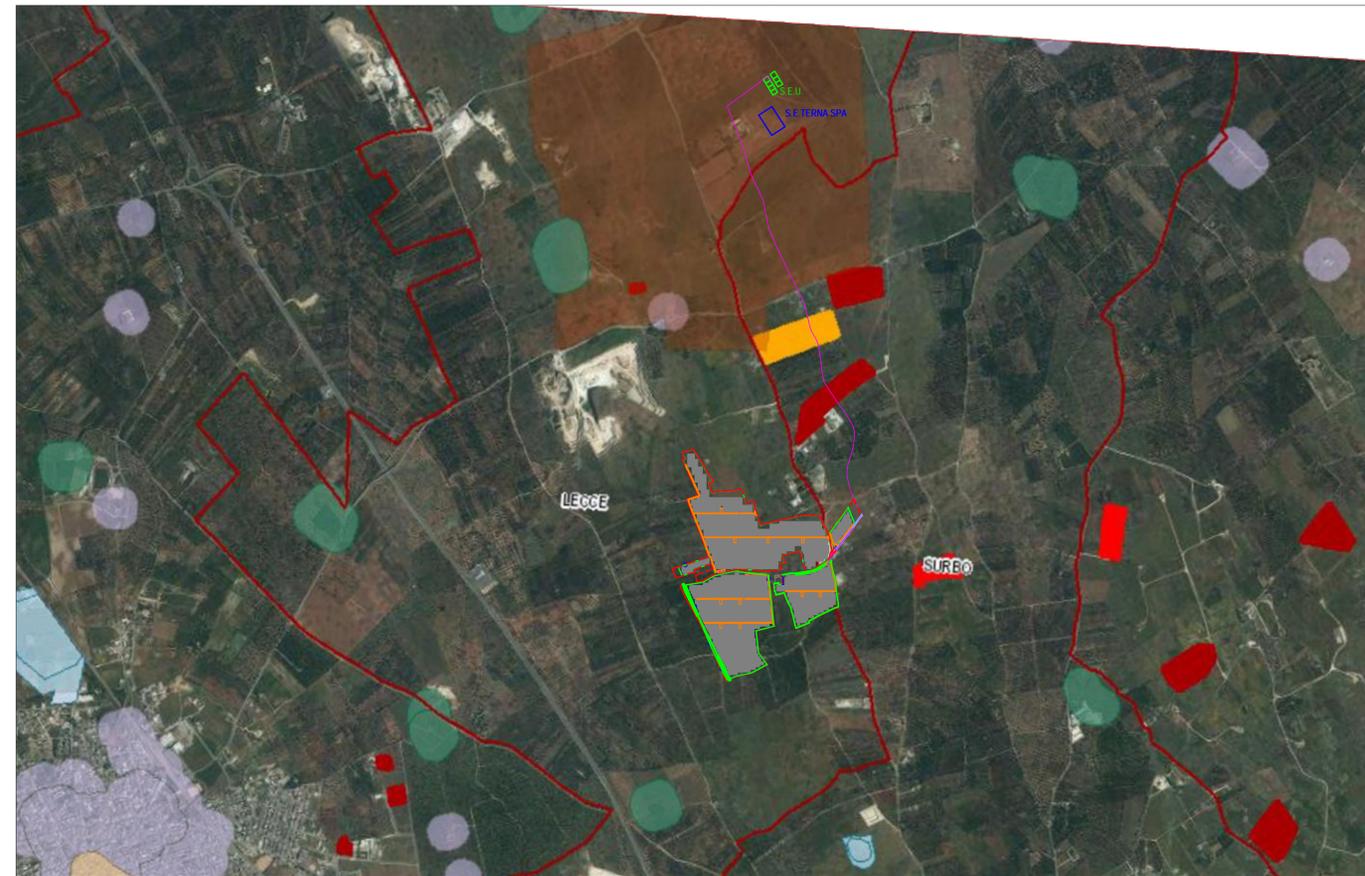

STRALCIO CARTOGRAFIA AREE NON IDONEE - scala 1:20.000  
(Fonte: S.I.T. Regione Puglia)

**STRALCIO CARTOGRAFIA AREE NATURA 2.000** - scala 1:20.000  
(Fonte: S.I.T. Regione Puglia)

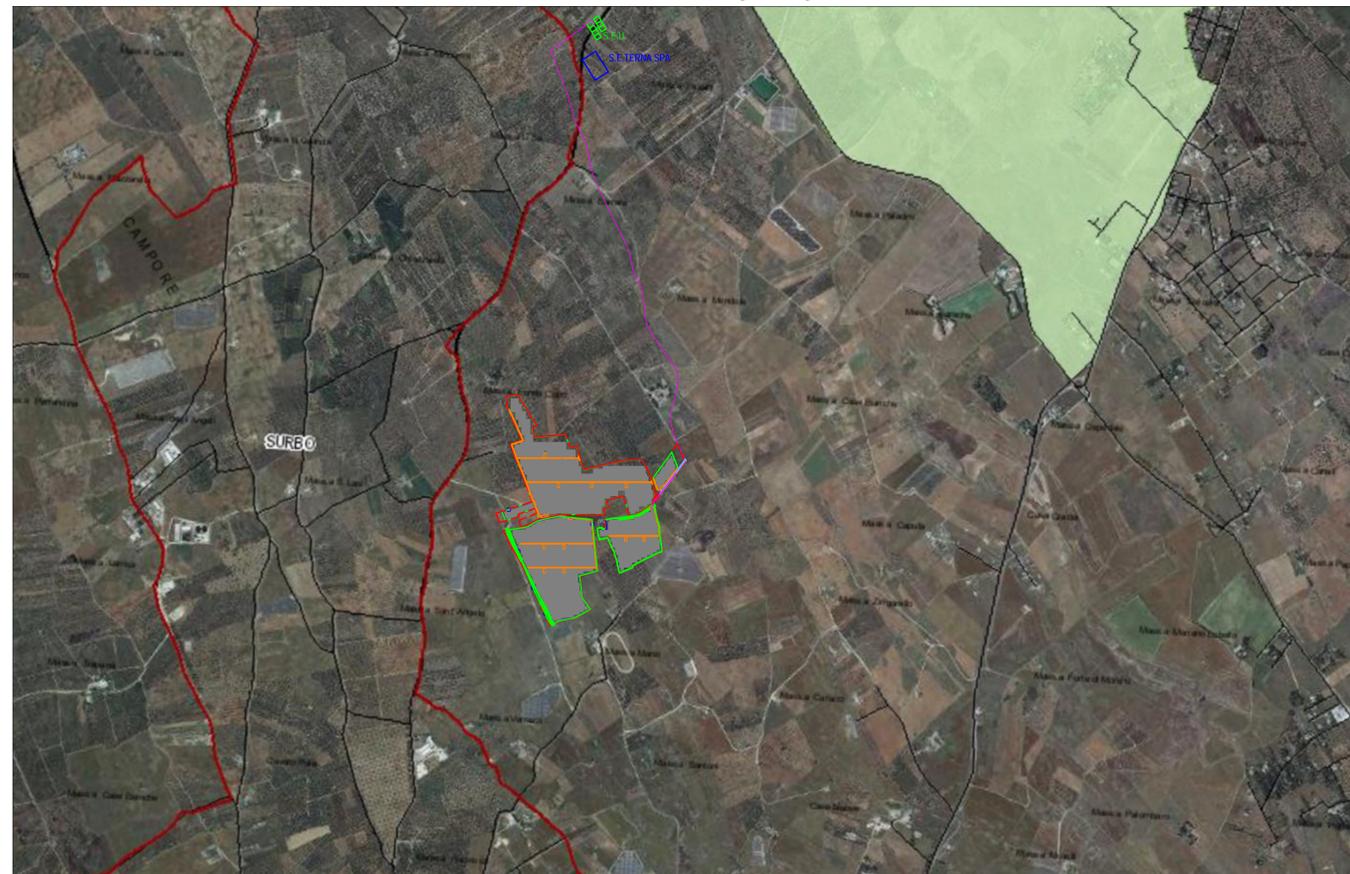

**AREE SIC - ZPS LEGENDA**  
(Fonte: S.I.T. Regione Puglia)

	Area Protette Nazionali-Regionali
	Riserva Statale
	Parco Nazionale
	Parco Naturale Regionale
	Riserva Naturale Regionale Orientata
	Area Naturale Marina Protetta
	Riserva Naturale Marina
	Zone S.I.C. e Zone Z.P.S
	SIC
	SIC MARE
	ZPS
	Zone Ramsar
	Zone I.B.A.

**COMUNE DI LECCE**

PROVINCIA DI LECCE

REGIONE PUGLIA

**REALIZZAZIONE SU AREA INDUSTRIALE DI UN IMPIANTO SOLARE FOTOVOLTAICO CONNESSO ALLA RETE DI POTENZA DI PICCO PARI A 48.733,10 KW E POTENZA IN IMMISSIONE PARI A 38.000,00 KW**

Denominazione Impianto: **IMPIANTO LECCE 1**  
Ubicazione: **Comune di Lecce (LE) Masseria Trapanà'**

ELABORATO 2.23-IMP  
Cod. Doc.: 2.23-IMP  
INSERIMENTO URBANISTICO INQUADRAMENTO SU P.U.T.T. (AREE NON IDONEE) e SIC-ZPS

COMET ENERGY POW//R  
Project - Commissioning - Consulting  
Municipal Bucaresti Sector 1  
Str. HIRSOVULUI Nr. 2-4, Parter, Camera 1, Bl. 2, Ap. 88  
RO41889165  
Scala: Varie  
Data: 15/12/2021  
PROGETTO  
PRELIMINARE  DEFINITIVO  ESECUTIVO

Richiedente: **LECCE S.r.l.**  
Piazza Walther Von Vogelweide, 8  
39100 Bolzano  
Provincia di Bolzano  
P.IVA 02016670212  
ITALY  
Tecnici:  
Dott. Ing. Luca Ferracuti Pompa  
Iscritto al n. A344 dell'Albo degli Ingegneri della Provincia di Fermo

Revisione	Data	Descrizione	Redatto	Approvato	Autorizzato
01	01/09/2020	Progetto Definitivo	F.P.L.	F.P.L.	F.P.L.
02	15/12/2021	Revisione	F.P.L.	F.P.L.	F.P.L.
03					
04					

**Il Tecnico:**  
Dott. Ing. Luca Ferracuti Pompa  
(Iscritto al n. A344 dell'Albo degli Ingegneri della Provincia di Fermo)

**Il Richiedente:**  
**LECCE S.r.l.**  
Piazza Walther Von Vogelweide, 8 - 39100 Bolzano (BZ)  
P.IVA 02016670212