



SEZIONE TIPO 1

SCALA 1:100

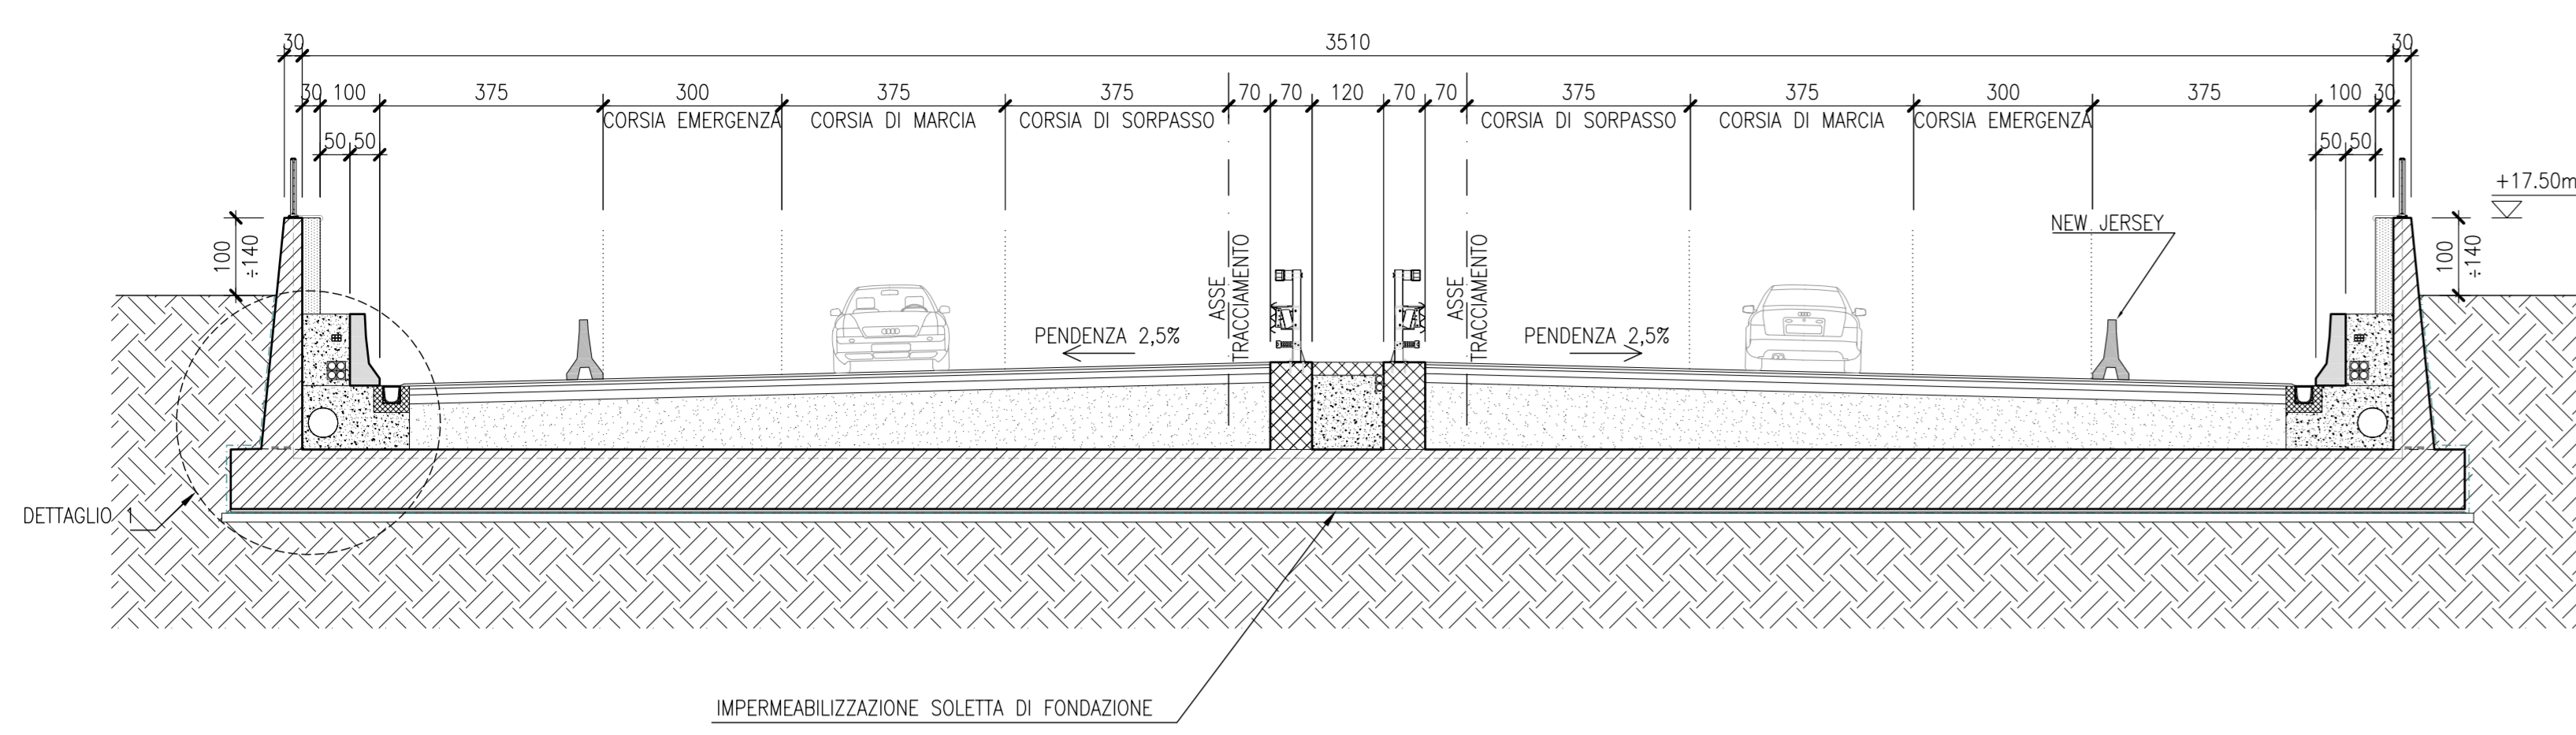


SEZIONE TIPO 2

SCALA 1:100

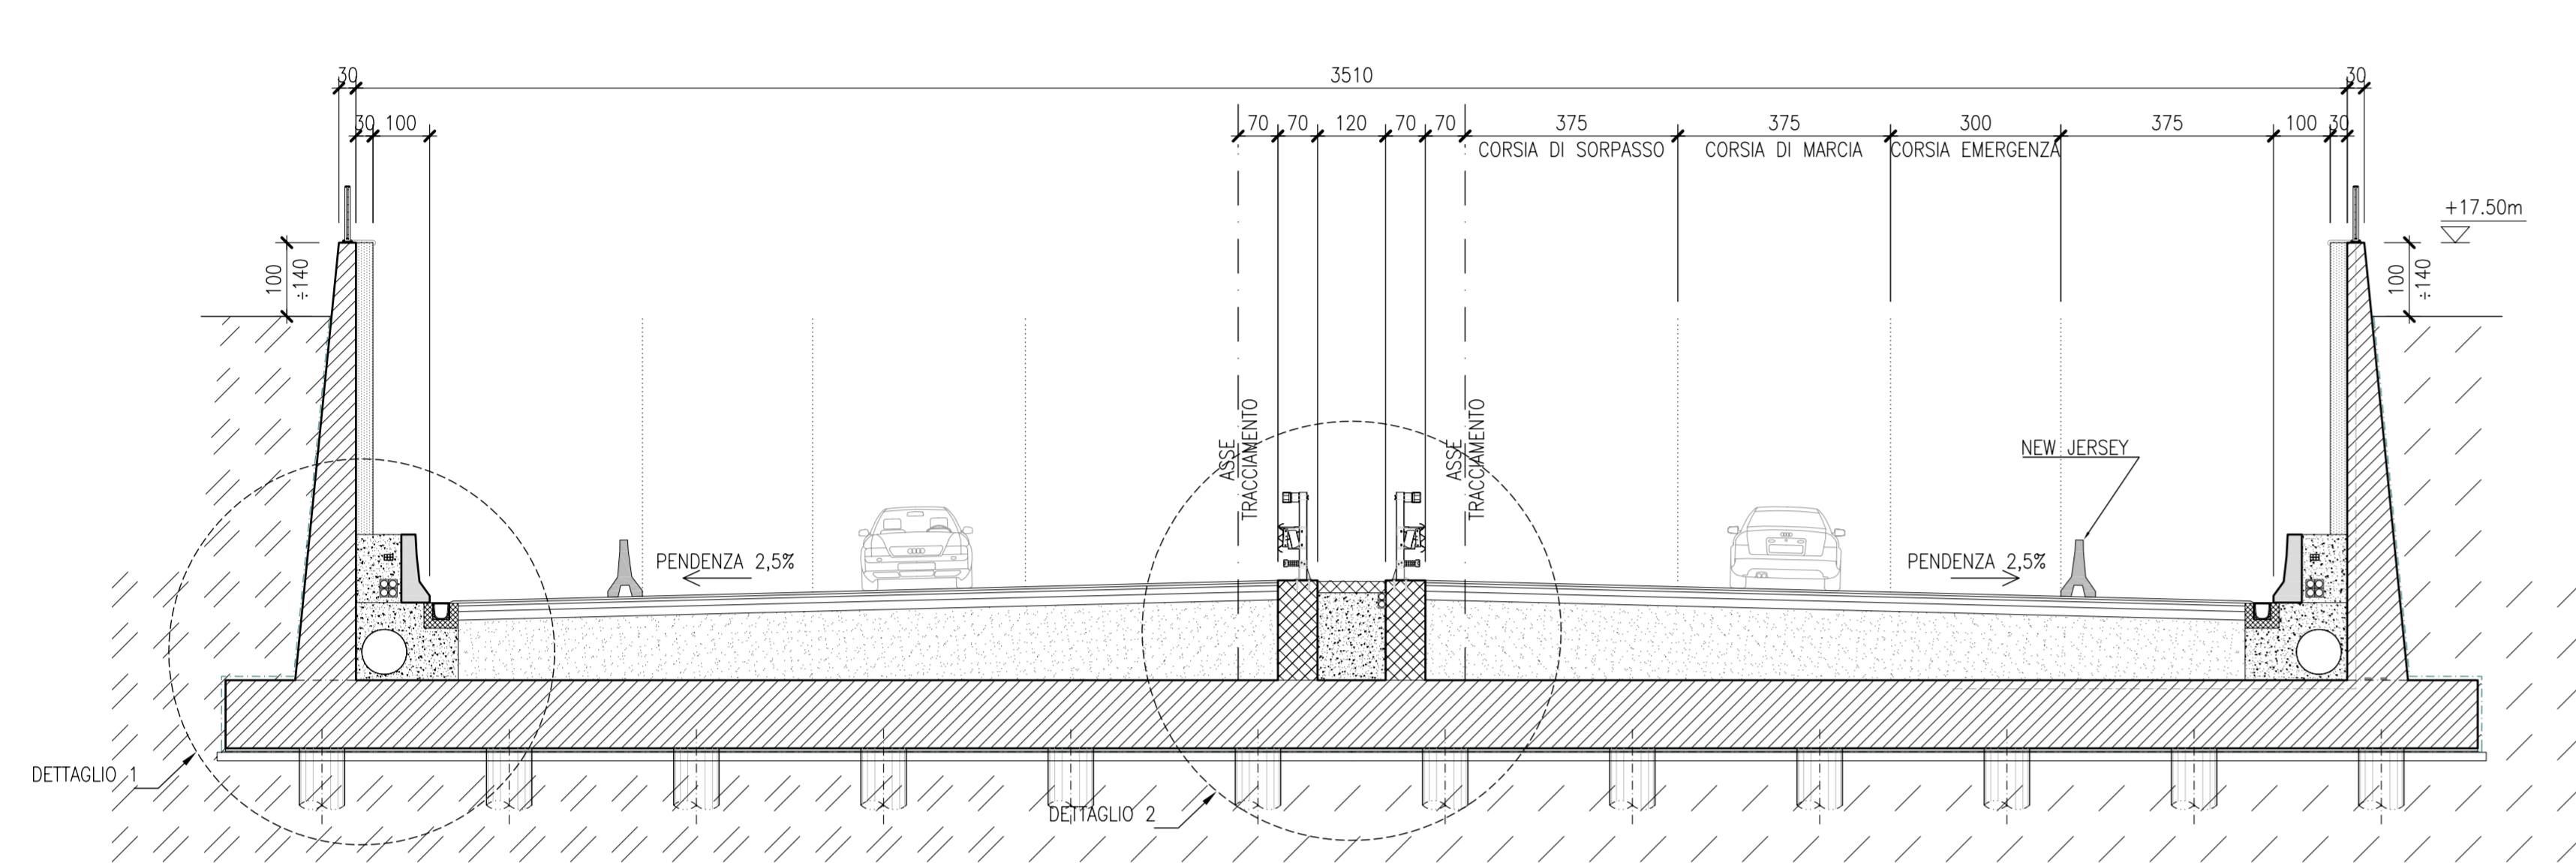

SEZIONE TIPO 3


SCALA 1:100

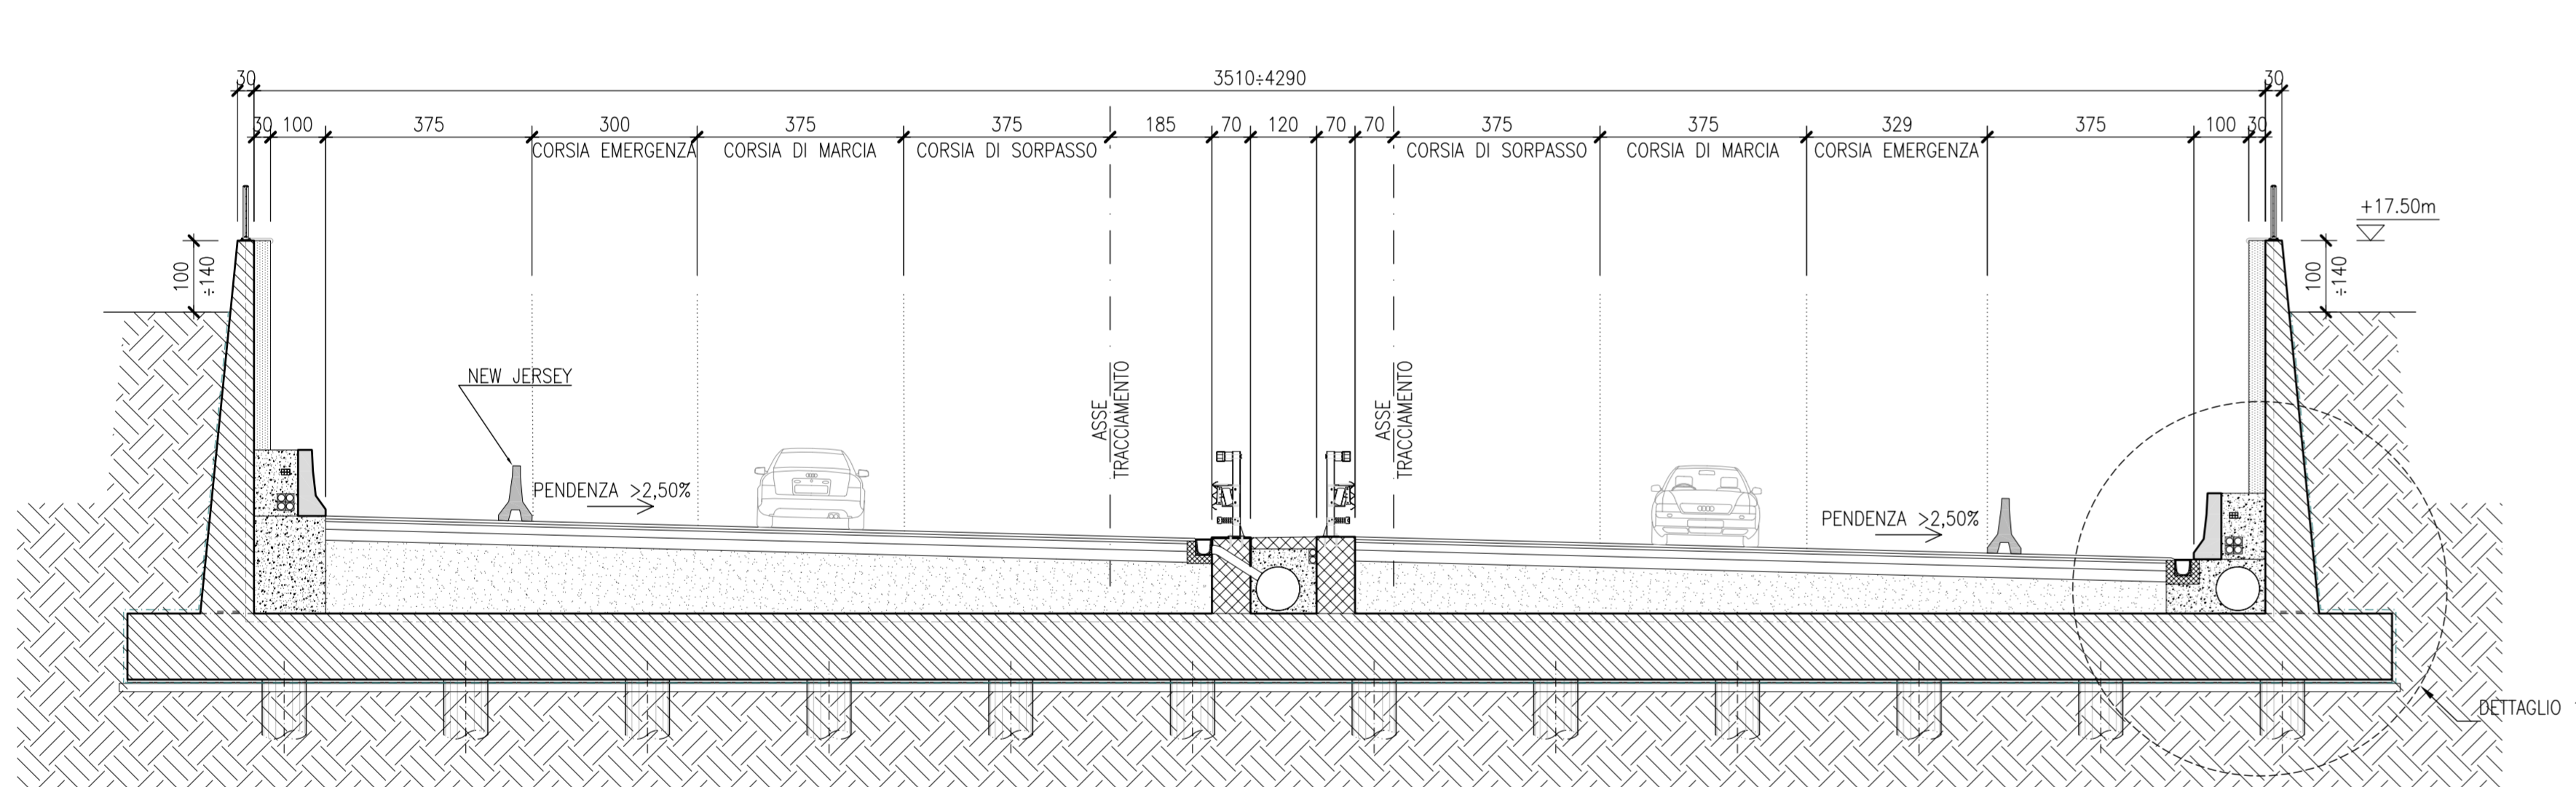

DETTAGLIO C.1

IMPERMEABILIZZAZIONE SOLETTA DI FONDAZIONE - GIUNTI


SCALA 1:20

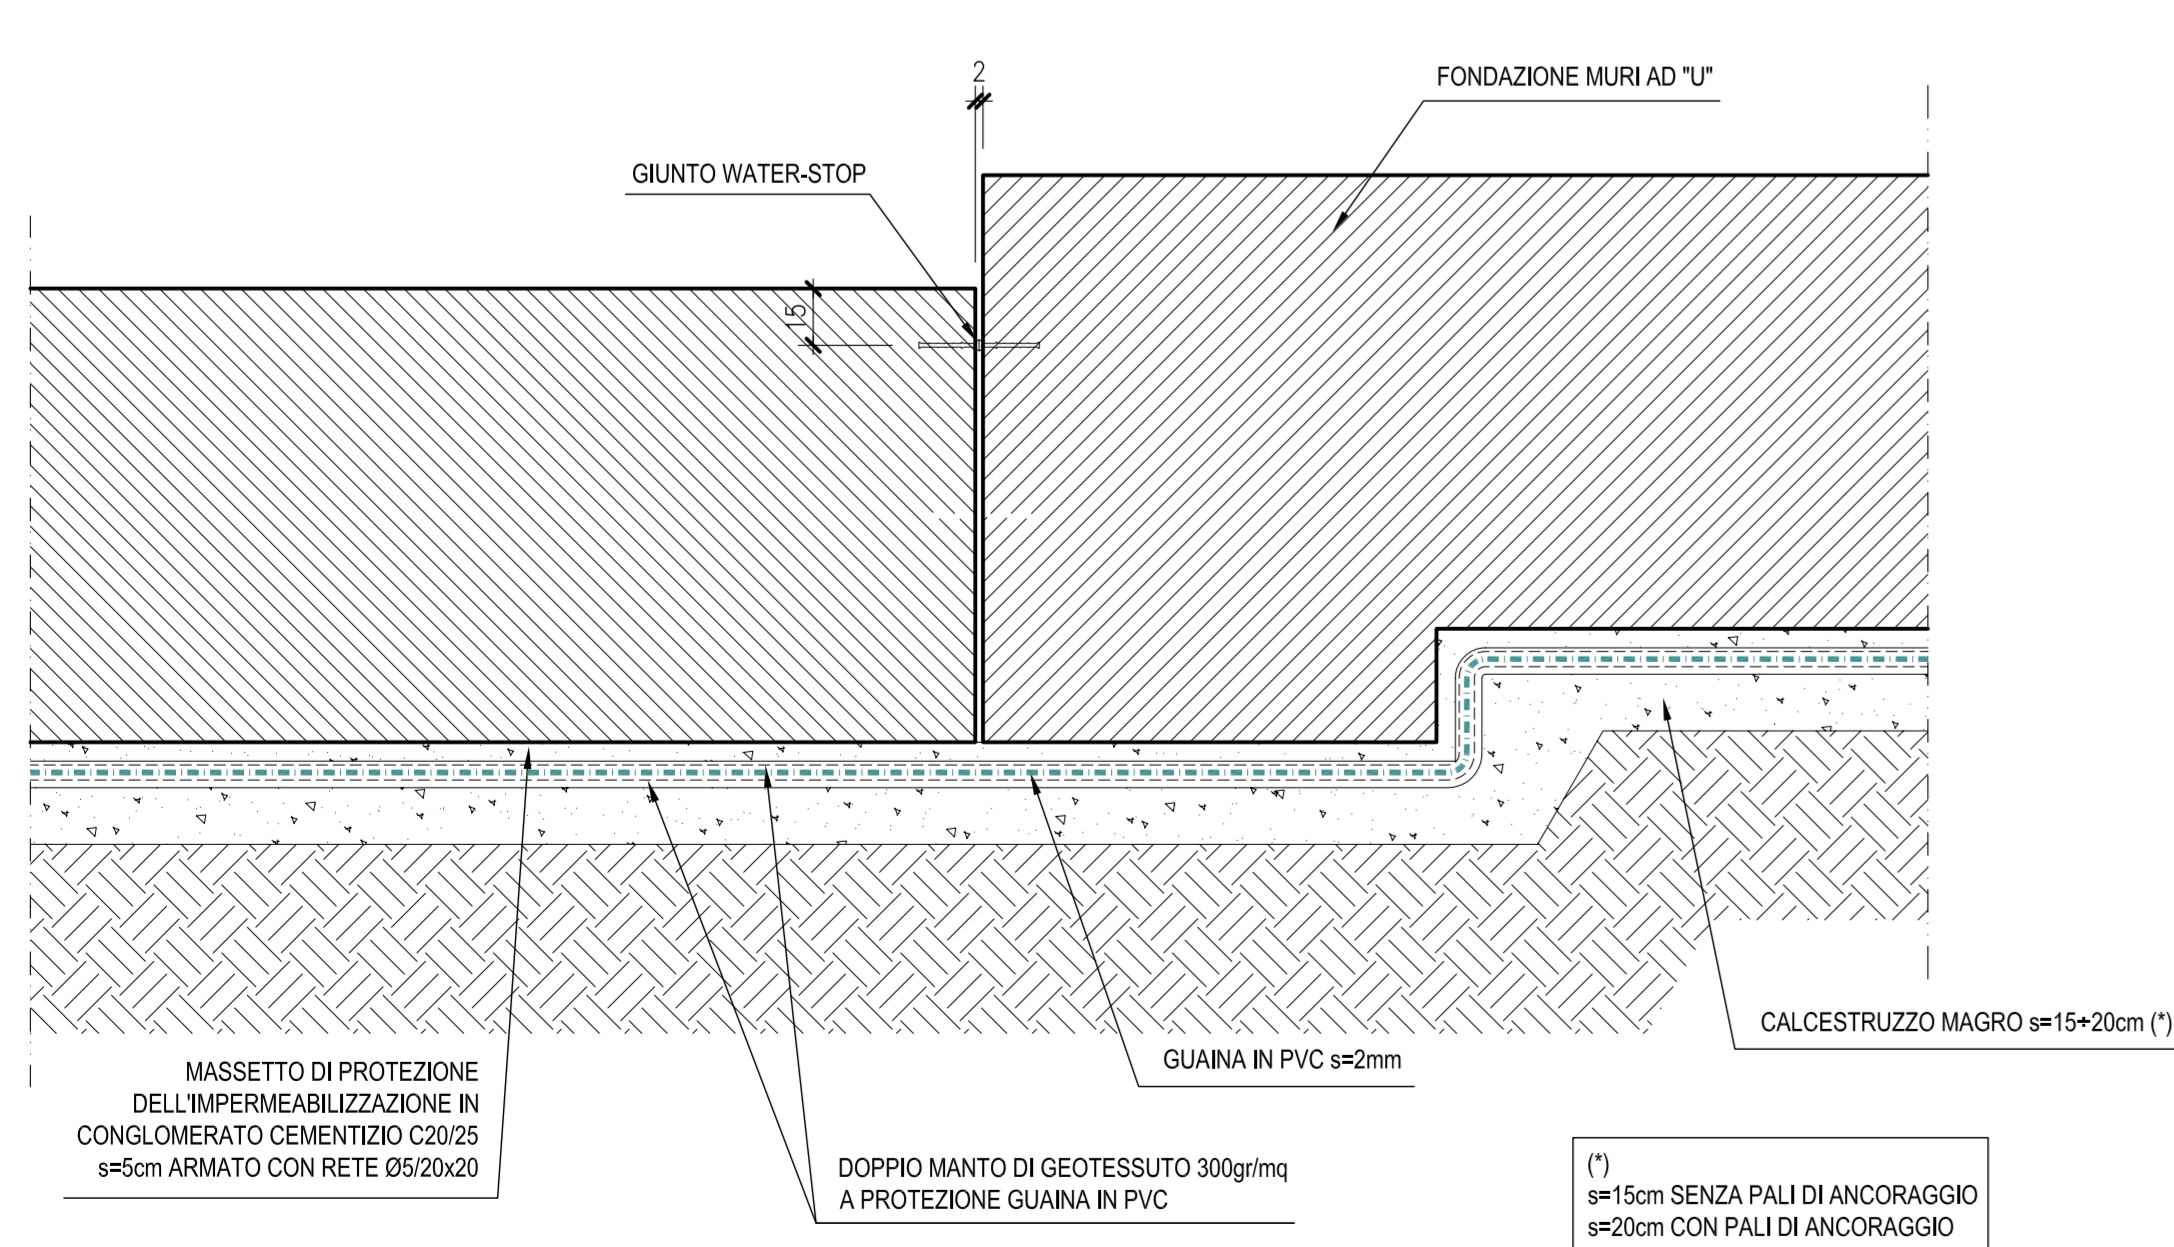

DETTAGLIO C.2

IMPERMEABILIZZAZIONE SOLETTA DI FONDAZIONE - BORDO LATERALE


SCALA 1:20

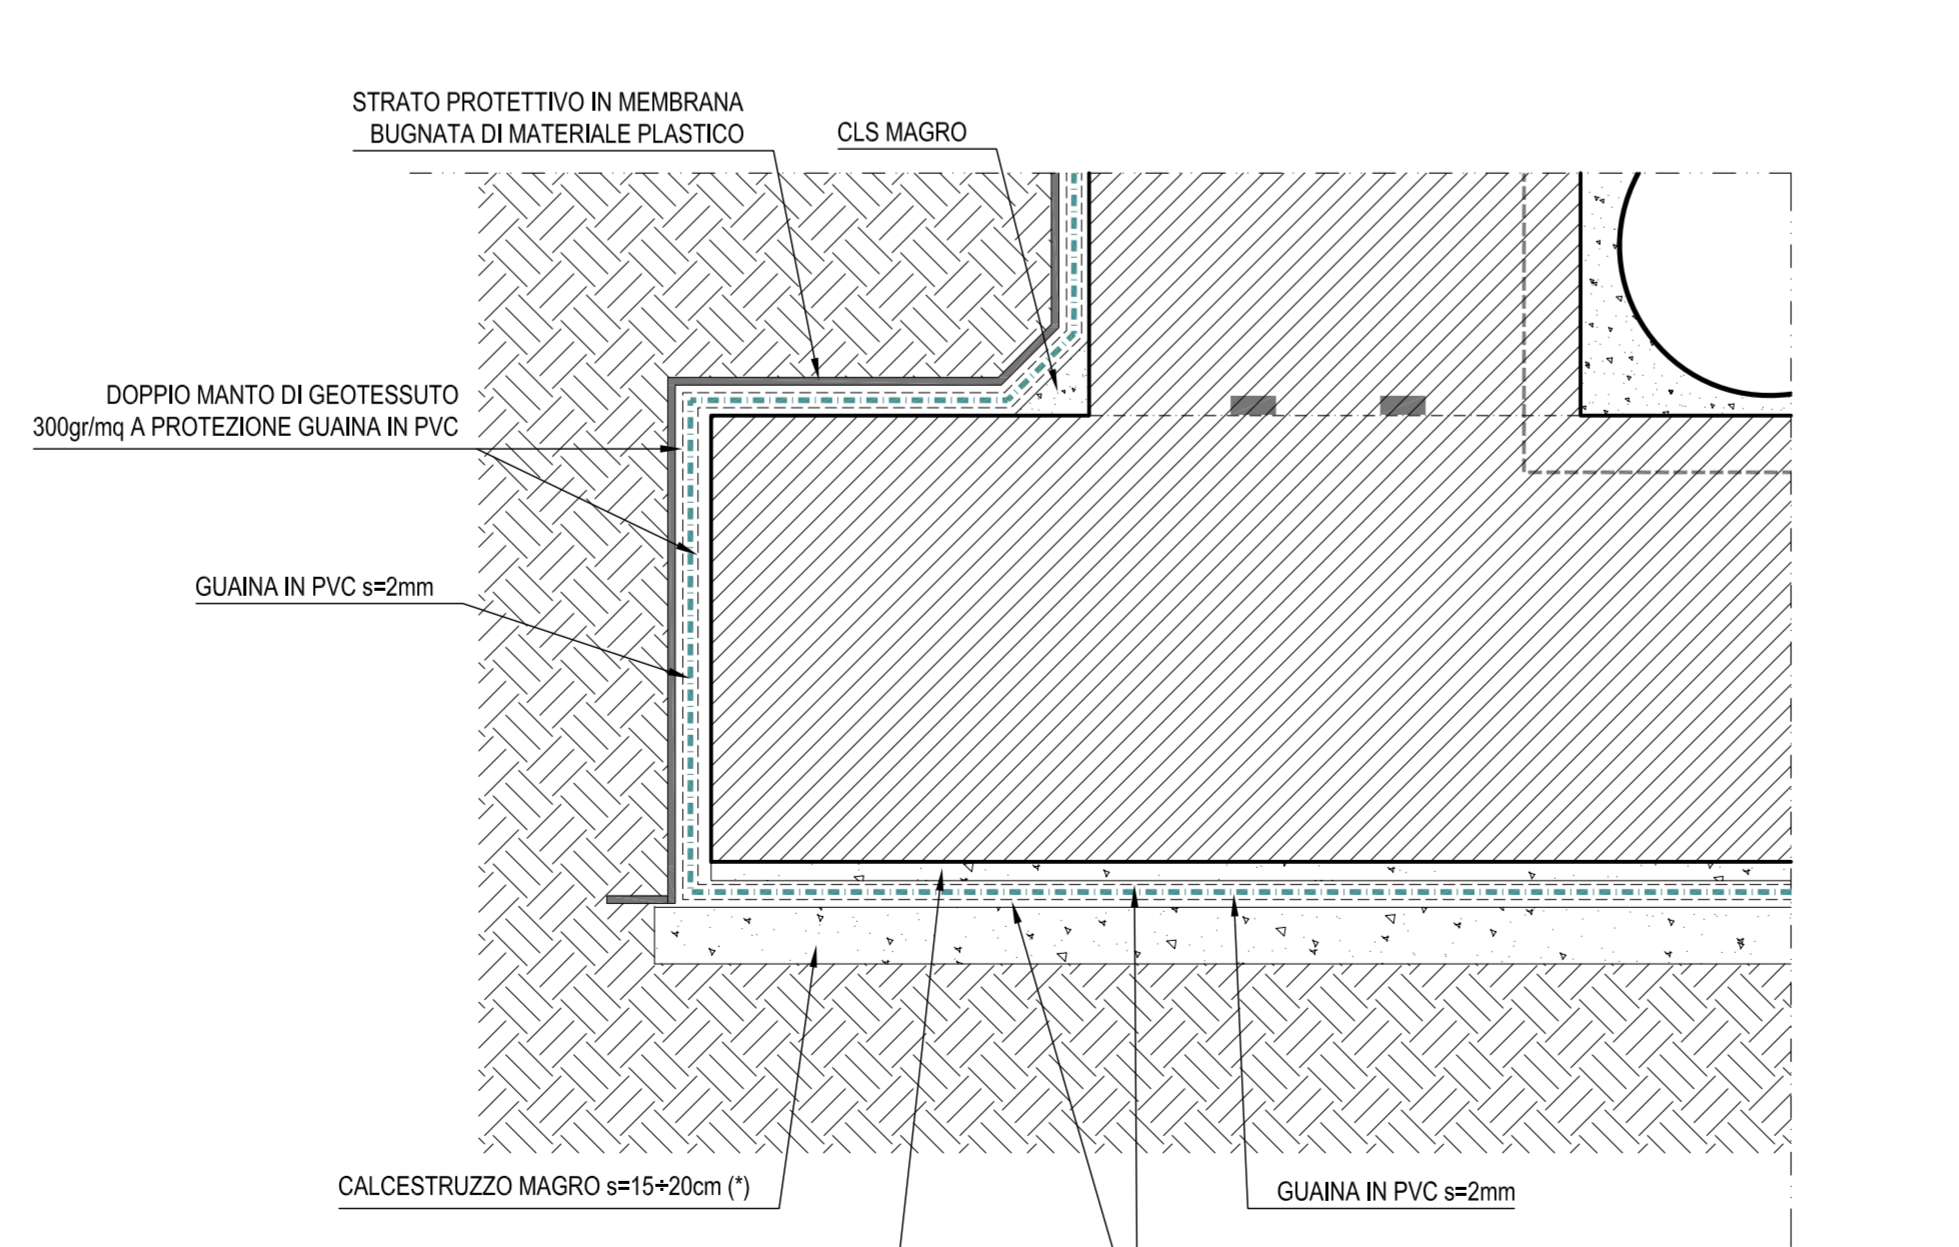

DETTAGLIO C.3


IMPERMEABILIZZAZIONE SOLETTA DI FONDAZIONE - PARTICOLARE TESTA PALO

SCALA 1:20

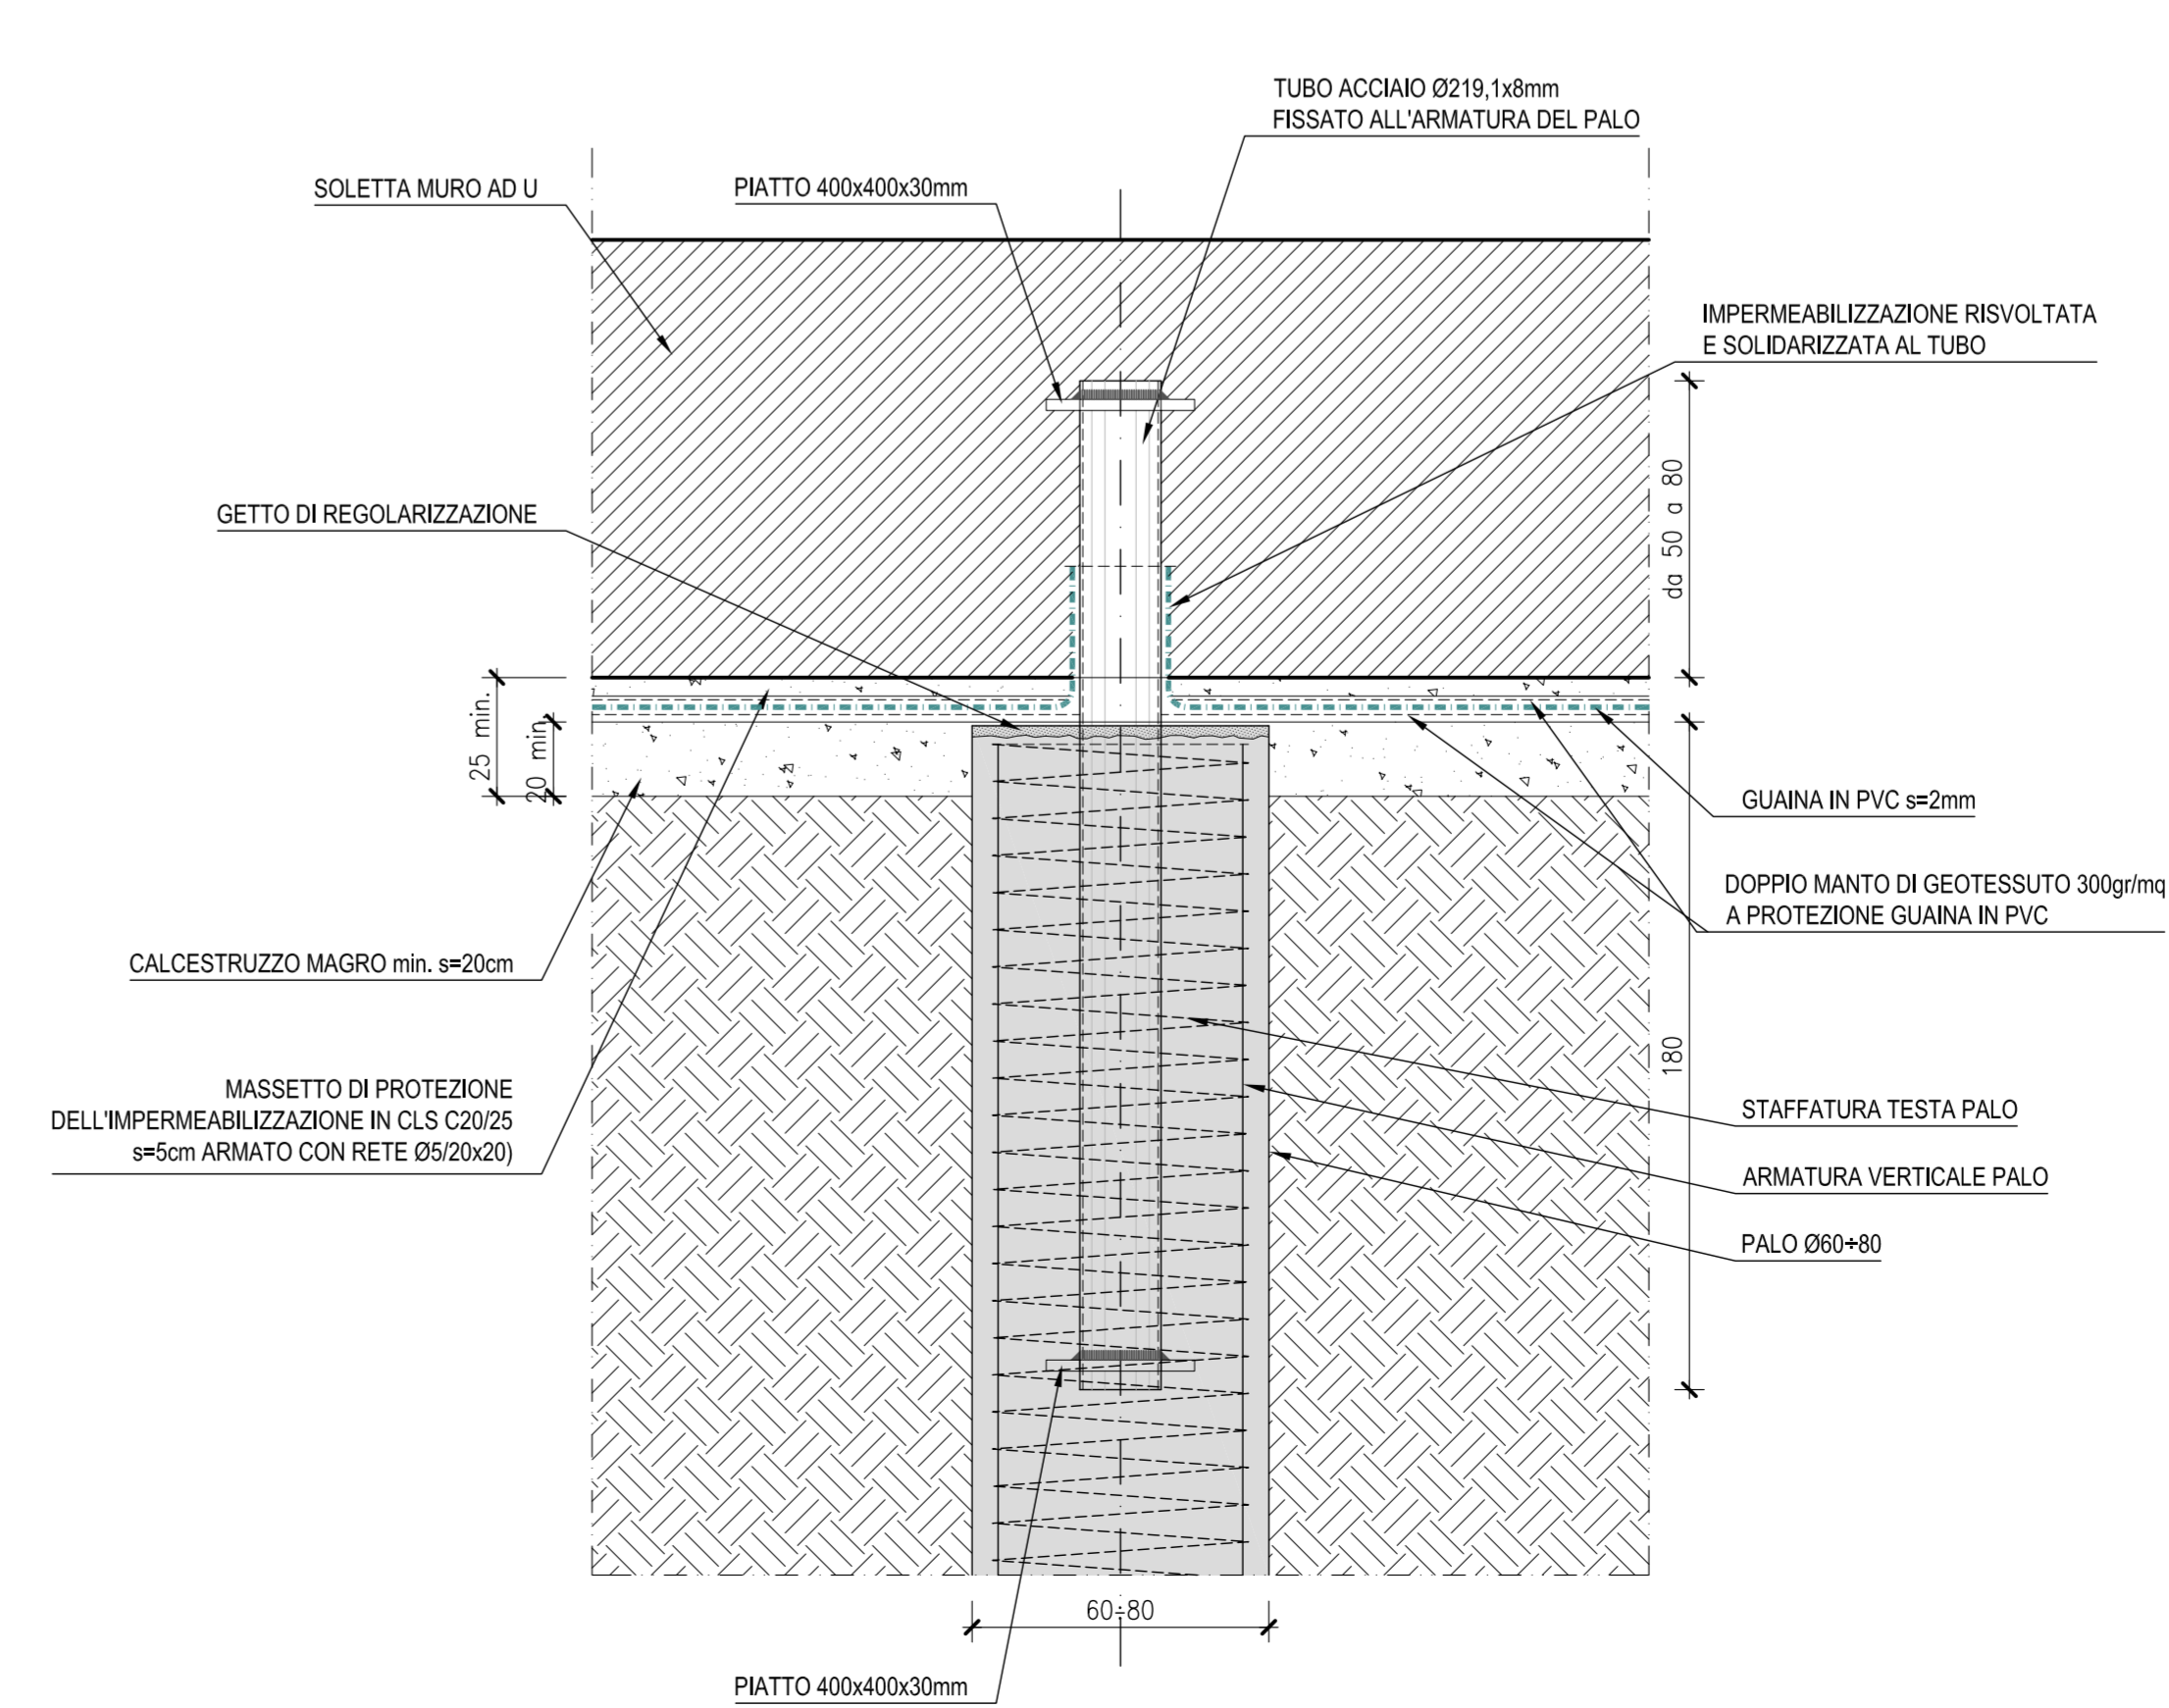


DETTAGLIO 1

SCALA 1:50

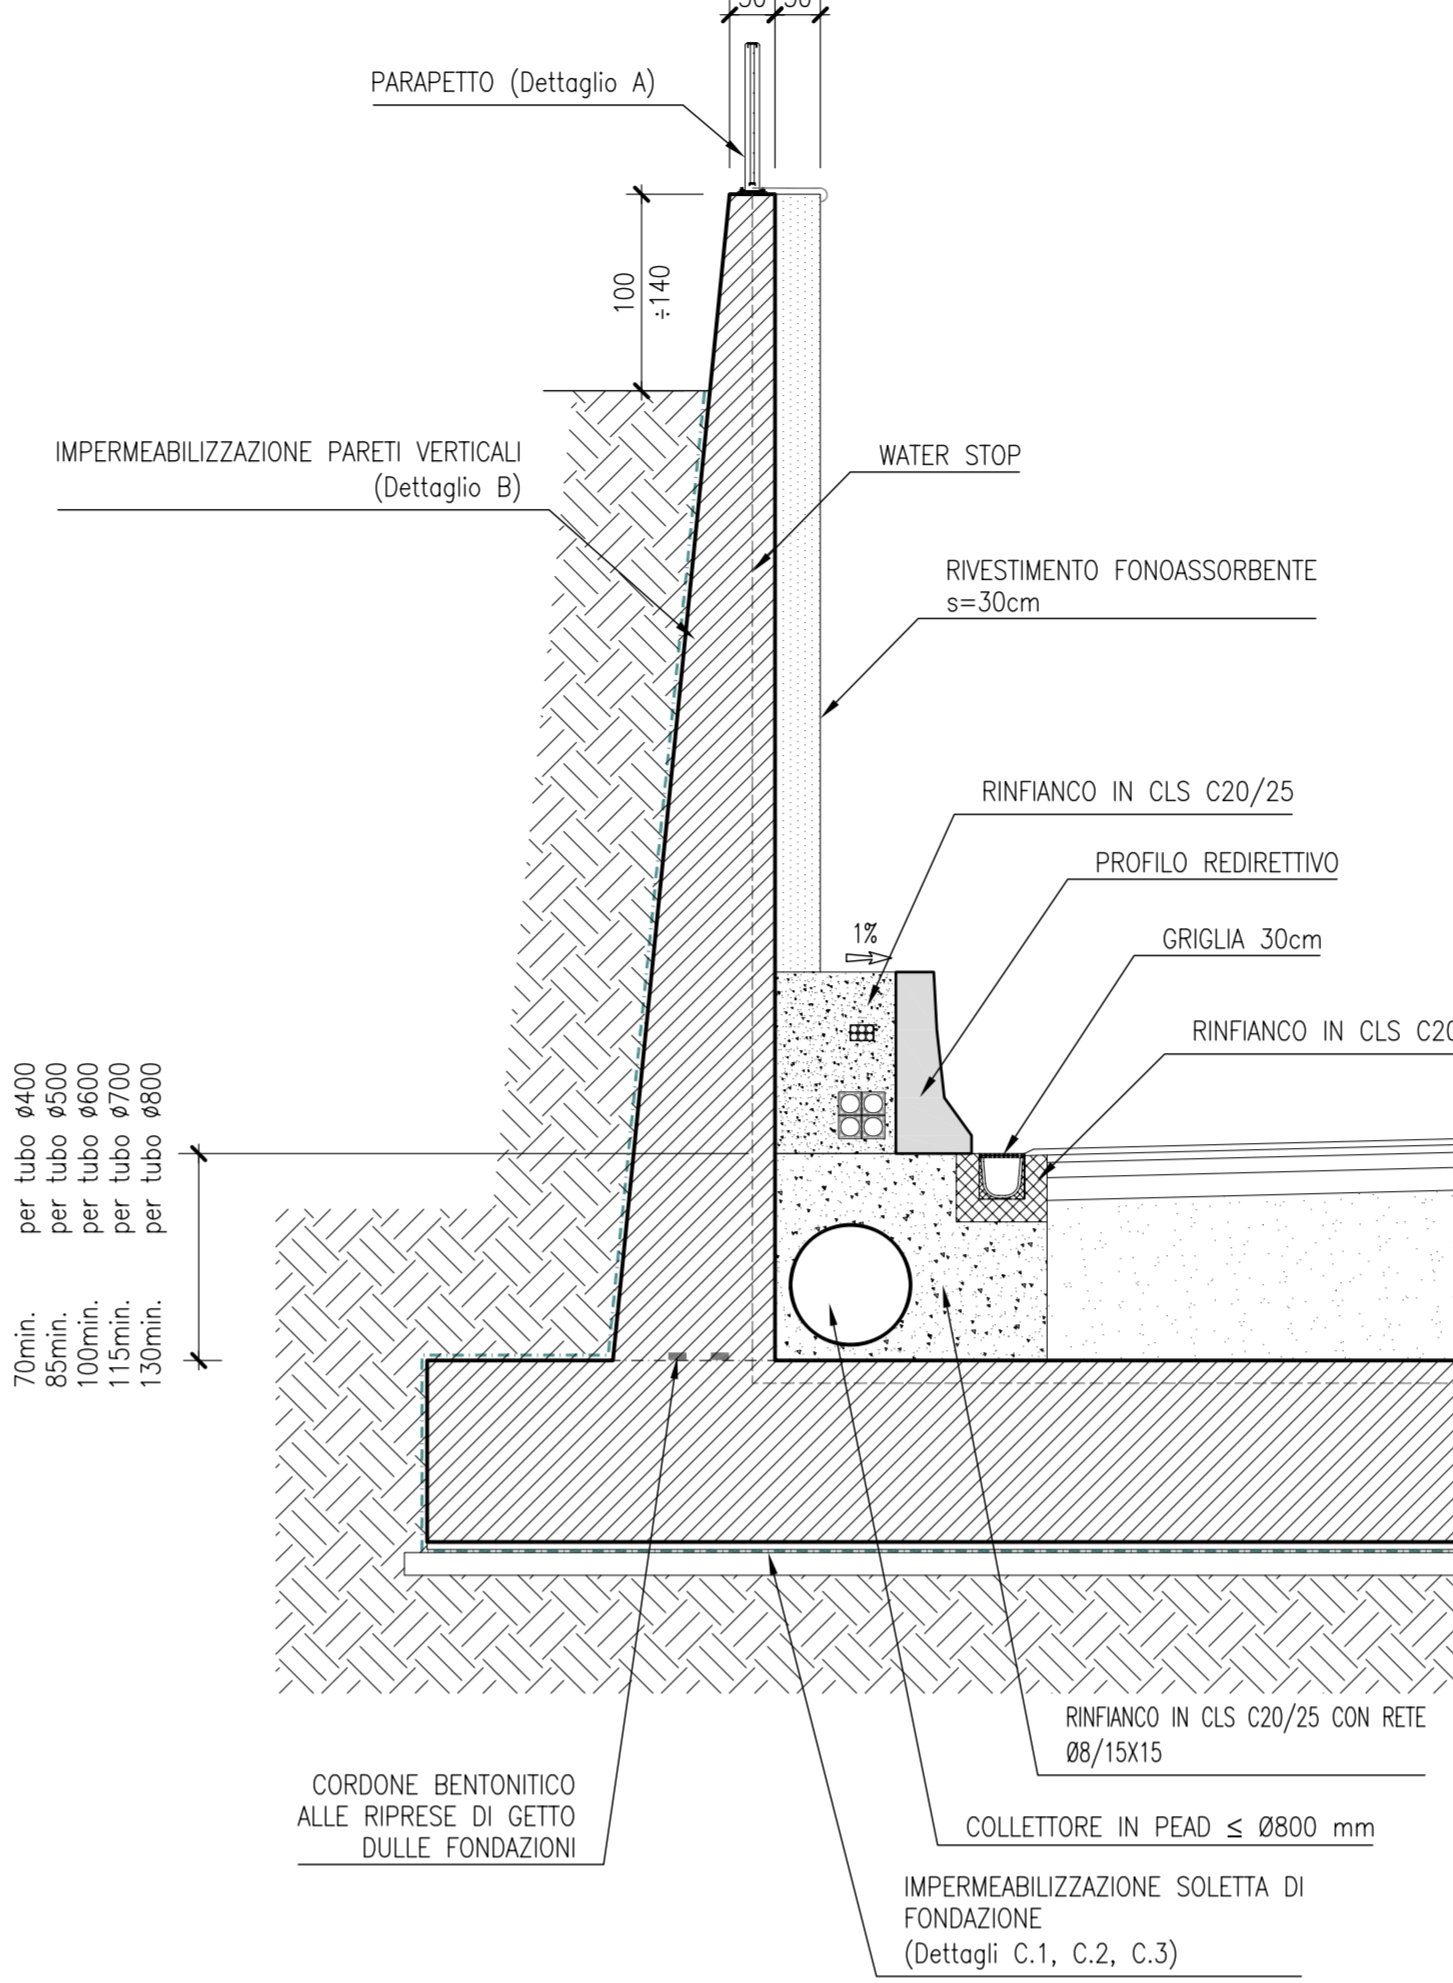

VISTA PARAPETTI CON ELEMENTI GRIGLIATI


SCALA 1:50

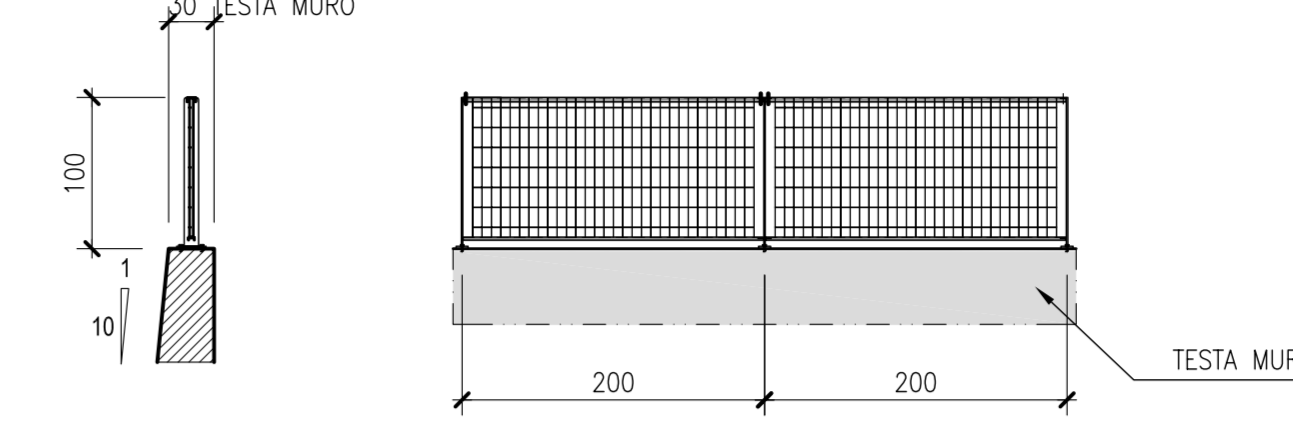

DETTAGLIO B

IMPERMEABILIZZAZIONE MURI IN ELEVAZIONE


SCALA 1:50

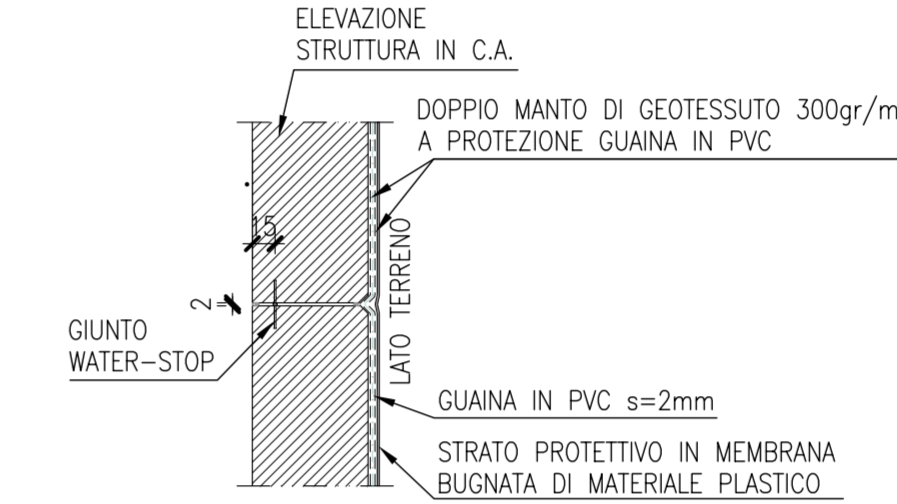

DETTAGLIO A



BARRIERA FONDOASSORBENTE

SCALA 1:20

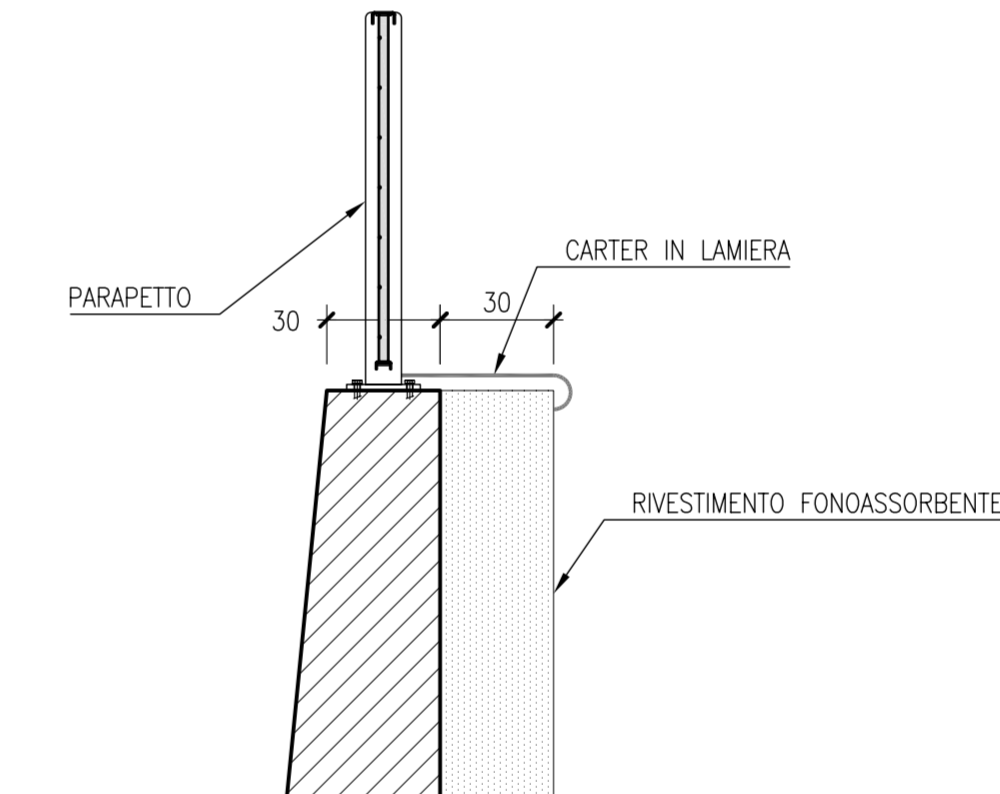

DETTAGLIO 2

SCALA 1:50

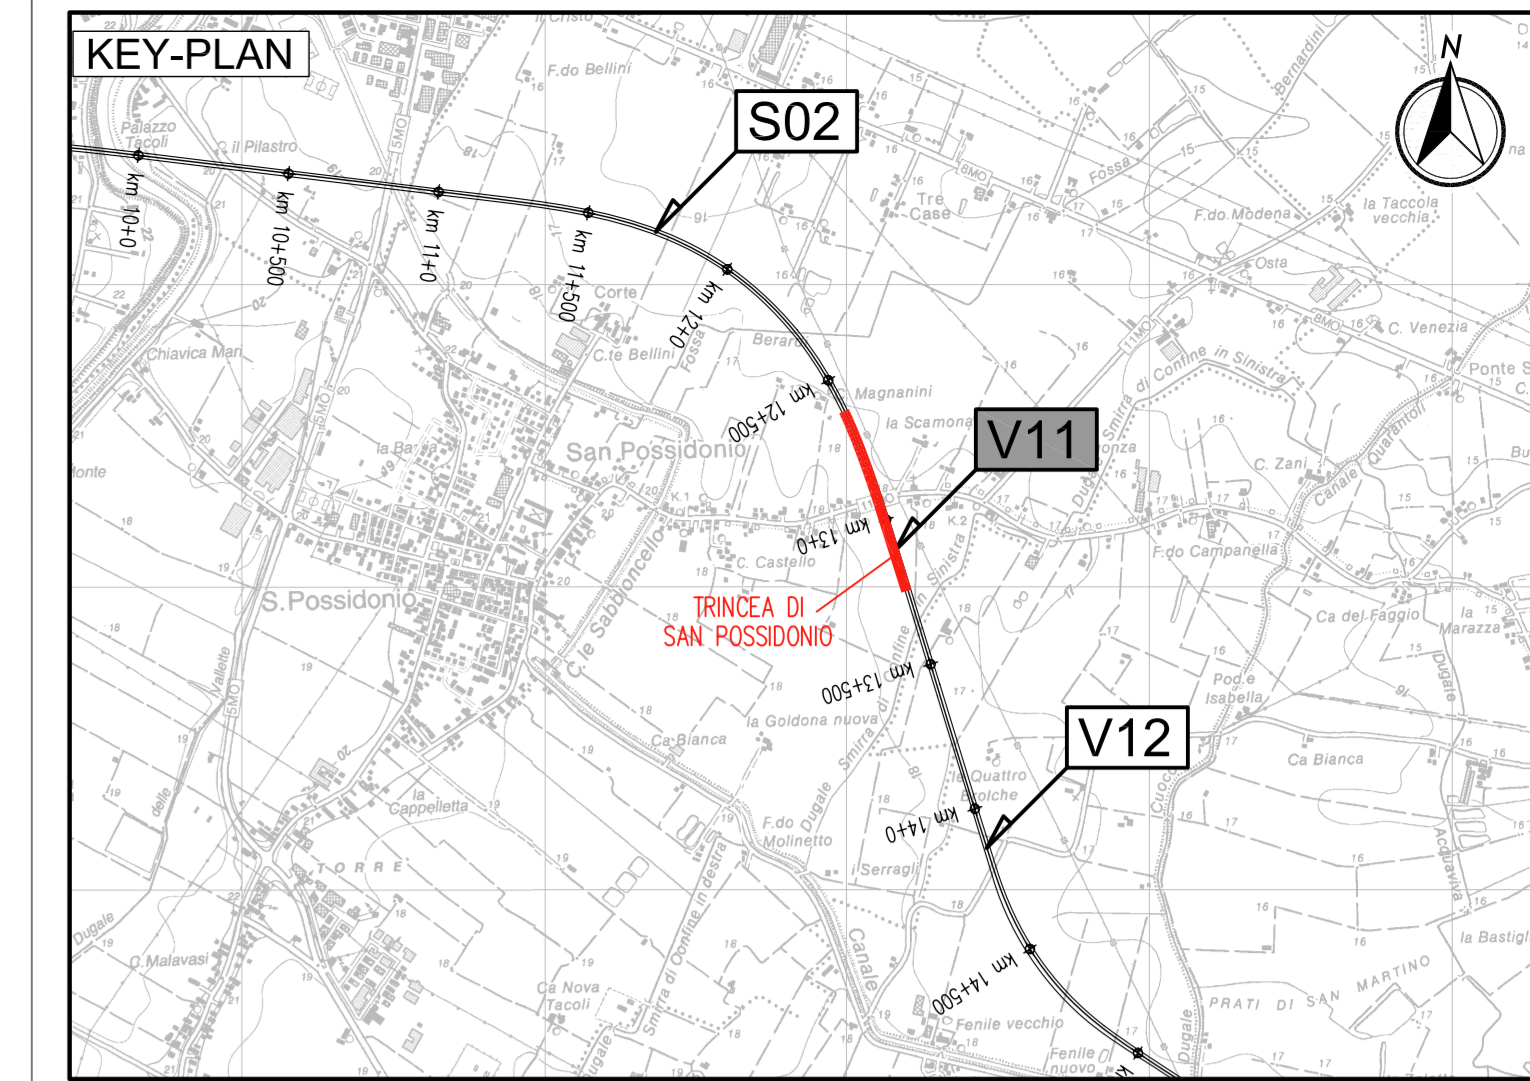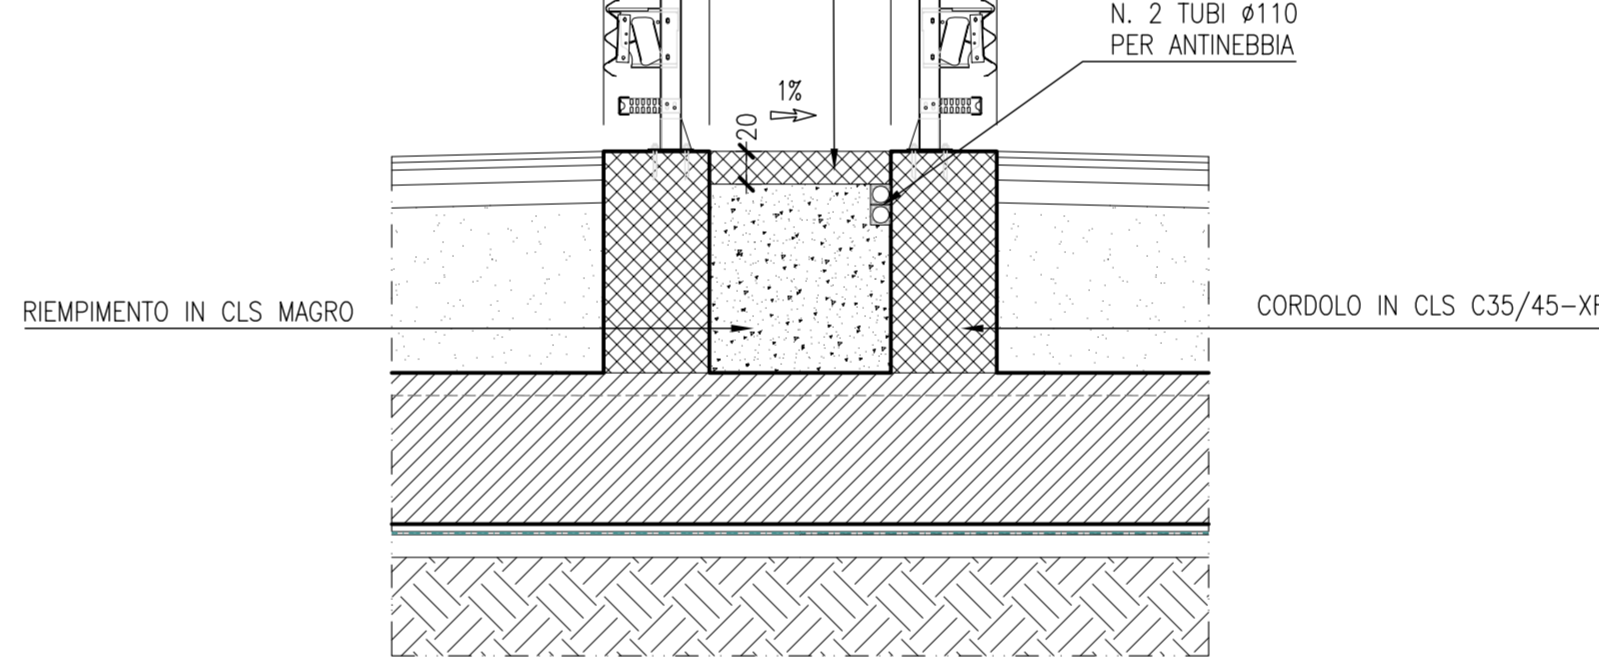

LEGENDA



ELABORATI DI RIFERIMENTO

PD_0_0000_0000_0_GE_TB_01 RELAZIONE ILLUSTRATIVA
PD_0_0000_0000_0_GE_KT_01 RELAZIONE DI CALCOLO MURI AD U

CARATTERISTICHE DEI MATERIALI

PD_0_0000_0000_0_GE_TB_01 TABELLA MATERIALI E CLASSI DI ESPOSIZIONE CALCESTRUZZO
PD_0_0000_0000_0_GE_KT_02 VITA UTILE E CLASSI D'USO DELLE OPERE

NOTE

LE QUOTE SONO ESPRESSE IN CM (SALVO OVE DIVERSAMENTE INDICATO)
GLI ANGOLI SONO ESPRESSE IN GRADI CENTESIMALI

IL CONCEDENTE: Regione Emilia-Romagna

IL CONCESSIONARIO: ARC AUTOSTRADA REGIONALE CISPADANA

AUTOSTRADA REGIONALE CISPADANA DAL CASELLO DI REGGIOLO-ROLO SULLA A22 AL CASELLO DI FERRARA SUD SULLA A13

CODICE C.U.P. E8180800060009

PROGETTO DEFINITIVO

ASSE AUTOSTRADALE (COMPRESIVO DEGLI INTERVENTI LOCALI DI COLLEGAMENTO VIARIO AL SISTEMA AUTOSTRADALE)
OPERE PARTE MAGGIORI - GALLERIE ARTIFICIALI E MANUFATTI
ASSE AUTOSTRADALE - TRINCEA CONFINATA SAN POSSIDONIO
SEZIONI TIPO DEI MURI AD U

IL PROGETTISTA: Ing. Antonello Mezzalana, Albo Ing. Bologna n° 5225 A

RESPONSABILE INTEGRAZIONE PRESTAZIONI SPECIALISTICHE: Ing. Emilio Sali, Albo Ing. Reggio Emilia n° 945

IL CONCESSIONARIO: Autostrada Regionale Caspadana S.p.A. - L. 11/2008

CONTRATTO: 17/04/2012 EMISSIONE

REDAZIONE: A. Fagnocchi, G. Guadagnini, E. Sali

APPROVAZIONE: [Stampa]

IDENTIFICAZIONE ELABORATO: [Stampa]

DATA: 17/04/2012

DESCRIZIONE: [Stampa]

REDAZIONE: [Stampa]

CONTROLLO: [Stampa]

APPROVAZIONE: [Stampa]

SCALE: 1:100-50-20

17 MAGGIO 2012