


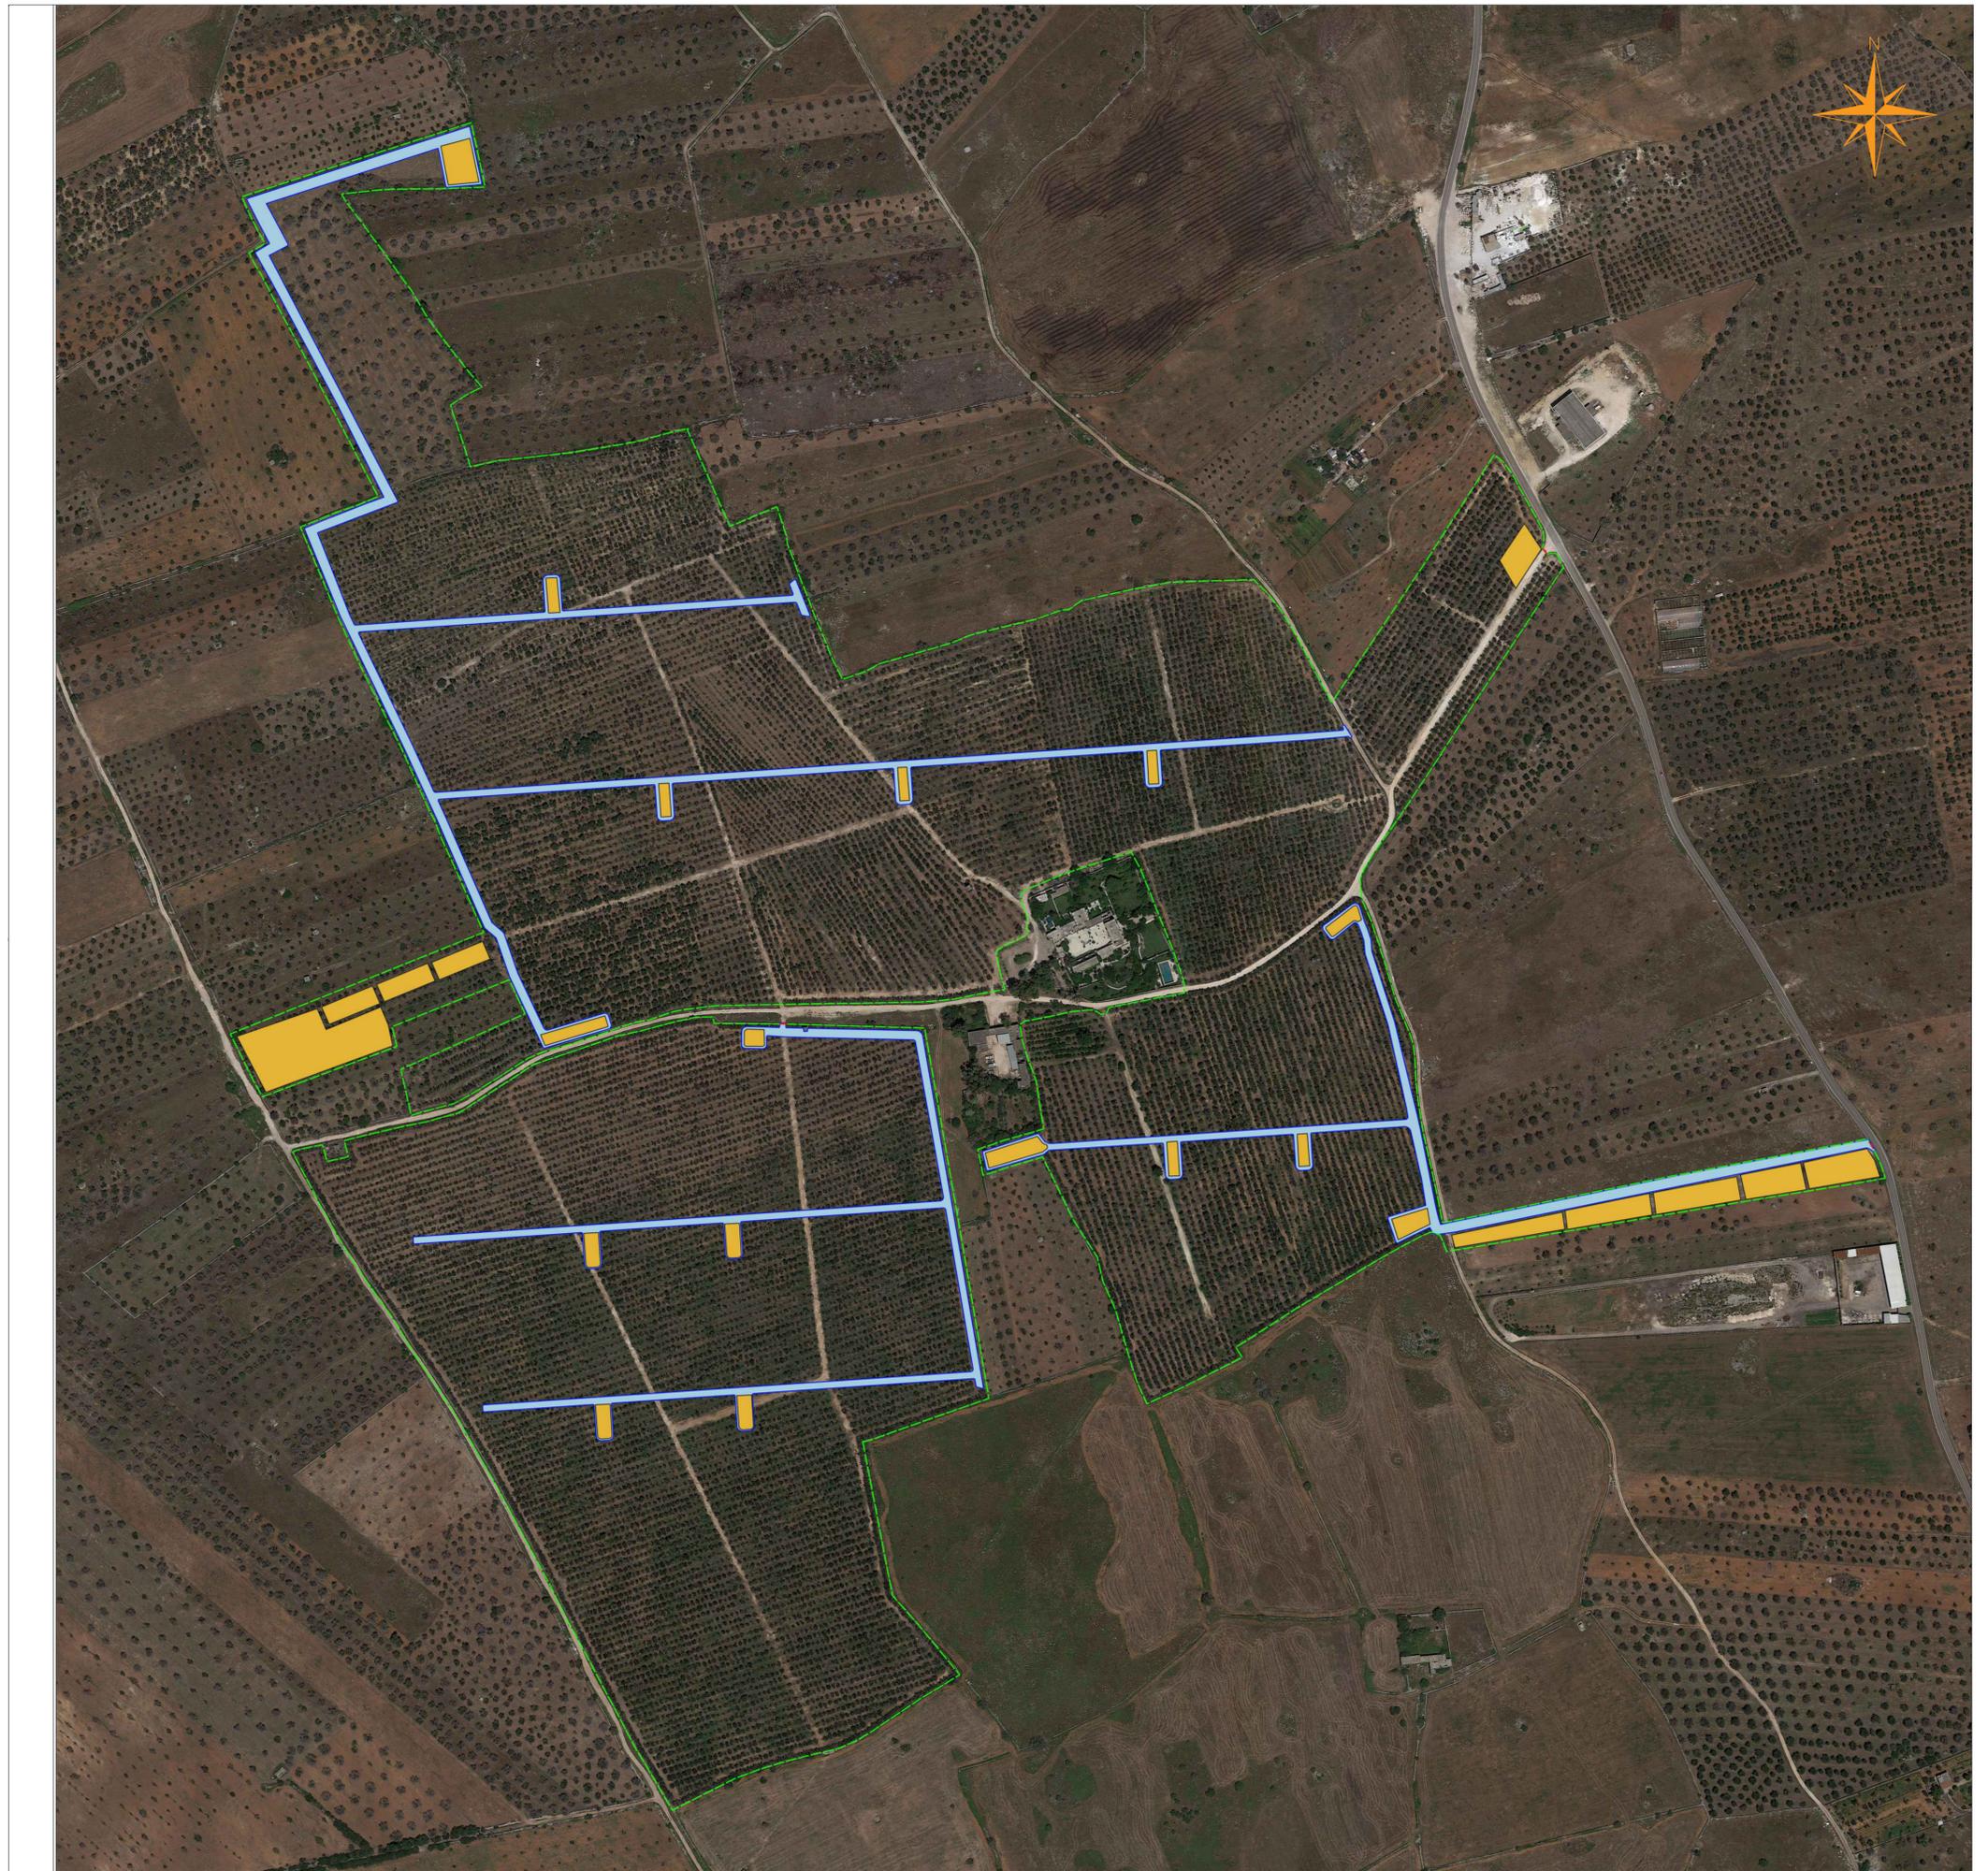

**LEGENDA**

-  cancello di accesso
-  recinzione provvisoria di cantiere
-  aree stoccaggio merci, materiali e/o rifiuti
-  viabilità provvisoria di cantiere



 <b>COMUNE DI LECCE</b>					
 PROVINCIA DI LECCE	 REGIONE PUGLIA				
<b>REALIZZAZIONE SU AREA INDUSTRIALE DI UN IMPIANTO SOLARE FOTOVOLTAICO CONNESSO ALLA RETE DI POTENZA DI PICCO PARI A 48.733,10 kW E POTENZA IN IMMISSIONE PARI A 38.000,00 kW</b>					
Denominazione Impianto: IMPIANTO LECCE 1					
Ubicazione: Comune di Lecce (LE) Masseria Trapanà					
<b>ELABORATO</b> 2.34-IMP	LAYOUT OPERE PROVVISORIALI DI CANTIERE				
Cod. Doc.: 2.34-IMP					
<b>COMET ENERGY POWVR</b>	Project - Commissioning - Consulting Municipal Research Sector 1 Str. IMBROGLIOLINI 2-4, Part. Camera 1, B. 2, Ap. III 80148P165	Scale: Vari Data: 15/12/2021			
Richiedente:	LECCE S.r.l. Piazza Walter Van Voghelstein, 8 39100 Bolzano Provincia di Bolzano P.IVA 03054670212 ITALY	Tecnici: Dott. Ing. Luca Ferracuti Pompa Iscritto al n. A344 dell'Albo degli Ingegneri della Provincia di Fermo			
Revisione	Data	Descrizione	Redatto	Approvato	Autorizzato
01	01/08/2020	Progetto Definitivo	F.P.L.	F.P.L.	F.P.L.
02	15/12/2021	Revisione	F.P.L.	F.P.L.	F.P.L.
03					
04					
Il Tecnico: Dott. Ing. Luca Ferracuti Pompa (iscritto al n. A344 dell'Albo degli Ingegneri della Provincia di Fermo)		Il Richiedente: <b>LECCE S.r.l.</b> Piazza Walter Van Voghelstein, 8 - 39100 Bolzano (BZ) P.IVA: 03054670212			