


REGIONE PUGLIA
Provincia di LECCE
Comune di LECCE

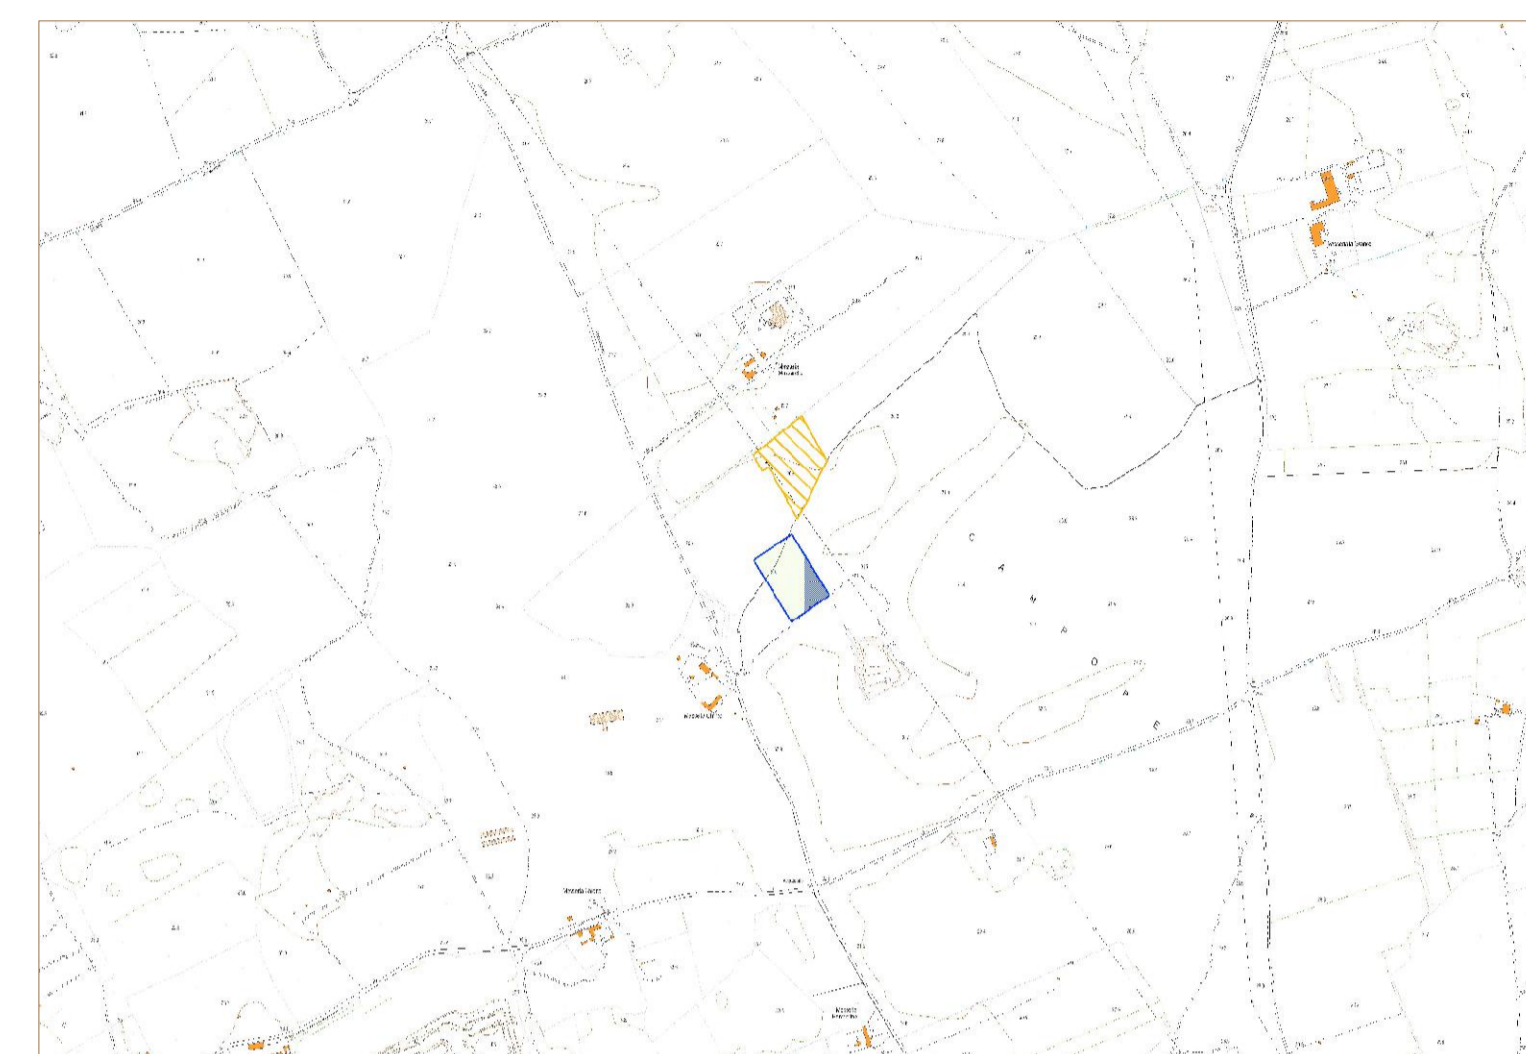


STRALCIO C.T.R. SCALA 1:5000 REGIONE PUGLIA
(scala di riproduzione 1:10000 - Fonte WMS SIT Regione Puglia)

POSIZIONE DELL'ELEMENTO NEL FOGLIO 496

4	1	4	1	4	1	4	1
3	2	3	2	3	2	3	2
4	1	4	1	4	1	4	1
3	2	3	2	3	2	3	2
4	1	4	1	4	1	4	1
3	2	3	2	3	2	3	2
4	1	4	1	4	1	4	1
3	2	3	2	3	2	3	2

QUADRO D'UNIONE DEGLI ELEMENTI LIMITROFI

496131 SQUINZANO	496144 MASSERIA PERSANOINA	496141 MASSERIA FONDO CLIFO
496132 TREPULZI	496143 MASSERIA CASE BIANCHE	496142 MASSERIA VARRAZZI
512011 NOVOLI	512024 MASSERIA LA ZIZZA	512021 SURBO

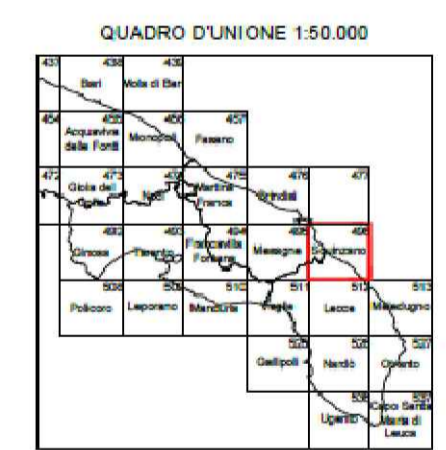

DATI DI ORIENTAMENTO E MODULO DI DEFORMAZIONE LINEARE AL CENTRO DEGLI ELEMENTI

Nm = Nord magnetico
Nq = Nord quadraturale
Ng = Nord geografico
S = Declinazione magnetica
γ = Convergenza
m = Modulo di deformazione lineare

S = +2°32'24" (elemento 494293);
S = +2°31'48" (elemento 494294);
S = +1°31'18" (elemento 494292);
S = +1°31'14" (elemento 494294);
m = 1.000000 (elemento 494293);
m = 1.000000 (elemento 494294);

COMUNE DI LECCE

PROVINCIA DI LECCE

REGIONE PUGLIA

REALIZZAZIONE SU AREA INDUSTRIALE DI UN IMPIANTO SOLARE FOTOVOLTAICO CONNESSO ALLA RETE DI POTENZA DI PICCO PARI A 48.733,10 KW E POTENZA IN IMMISSIONE PARI A 38.000,00 KW

Denominazione Impianto:		IMPIANTO LECCE 1	
Ubicazione:		Comune di Lecce (LE) Masseria Trapanà'	
ELABORATO	OPERE DI RETE		
2.56-OPR	INQUADRAMENTO SU C.T.R.		
Cod. Doc.: 2.56-OPR	Scale: Varie	PROGETTO	
COMET ENERGY POW/R	Project - Commissioning - Consulting Via S. Rocco 24, P.zza. Camera 1, B. 2, Ap. 85 70139 Lecce (LE)	Data: 15/12/2021	<input type="checkbox"/> Revisione <input checked="" type="checkbox"/> Progetto <input type="checkbox"/> Autocollante
Richiedente:	LECCO S.p.A. Piazza Marconi 10, 70100 Lecce Provincia di Lecce P.IVA 029476172	Tecnico:	Dott. Ing. Luca Ferraro Pumpa Via S. Rocco 24, P.zza. Camera 1, B. 2, Ap. 85 70139 Lecce (LE)
Revisione	Data	Descrizione	Redatto
01	01/09/2020	Progetto Definitivo	F.P.L.
02	15/12/2021	Revisione	F.P.L.
03			F.P.L.
04			
Il Tecnico:		Il Richiedente:	
Dott. Ing. Luca Ferraro Pumpa (Decreto n. 4344 del 04/09/2021, art. 10, comma 1, lett. a) del D.Lgs. n. 28/2011)		LECCO S.p.A. Piazza Marconi 10, 70100 Lecce (LE) P.IVA 029476172	