






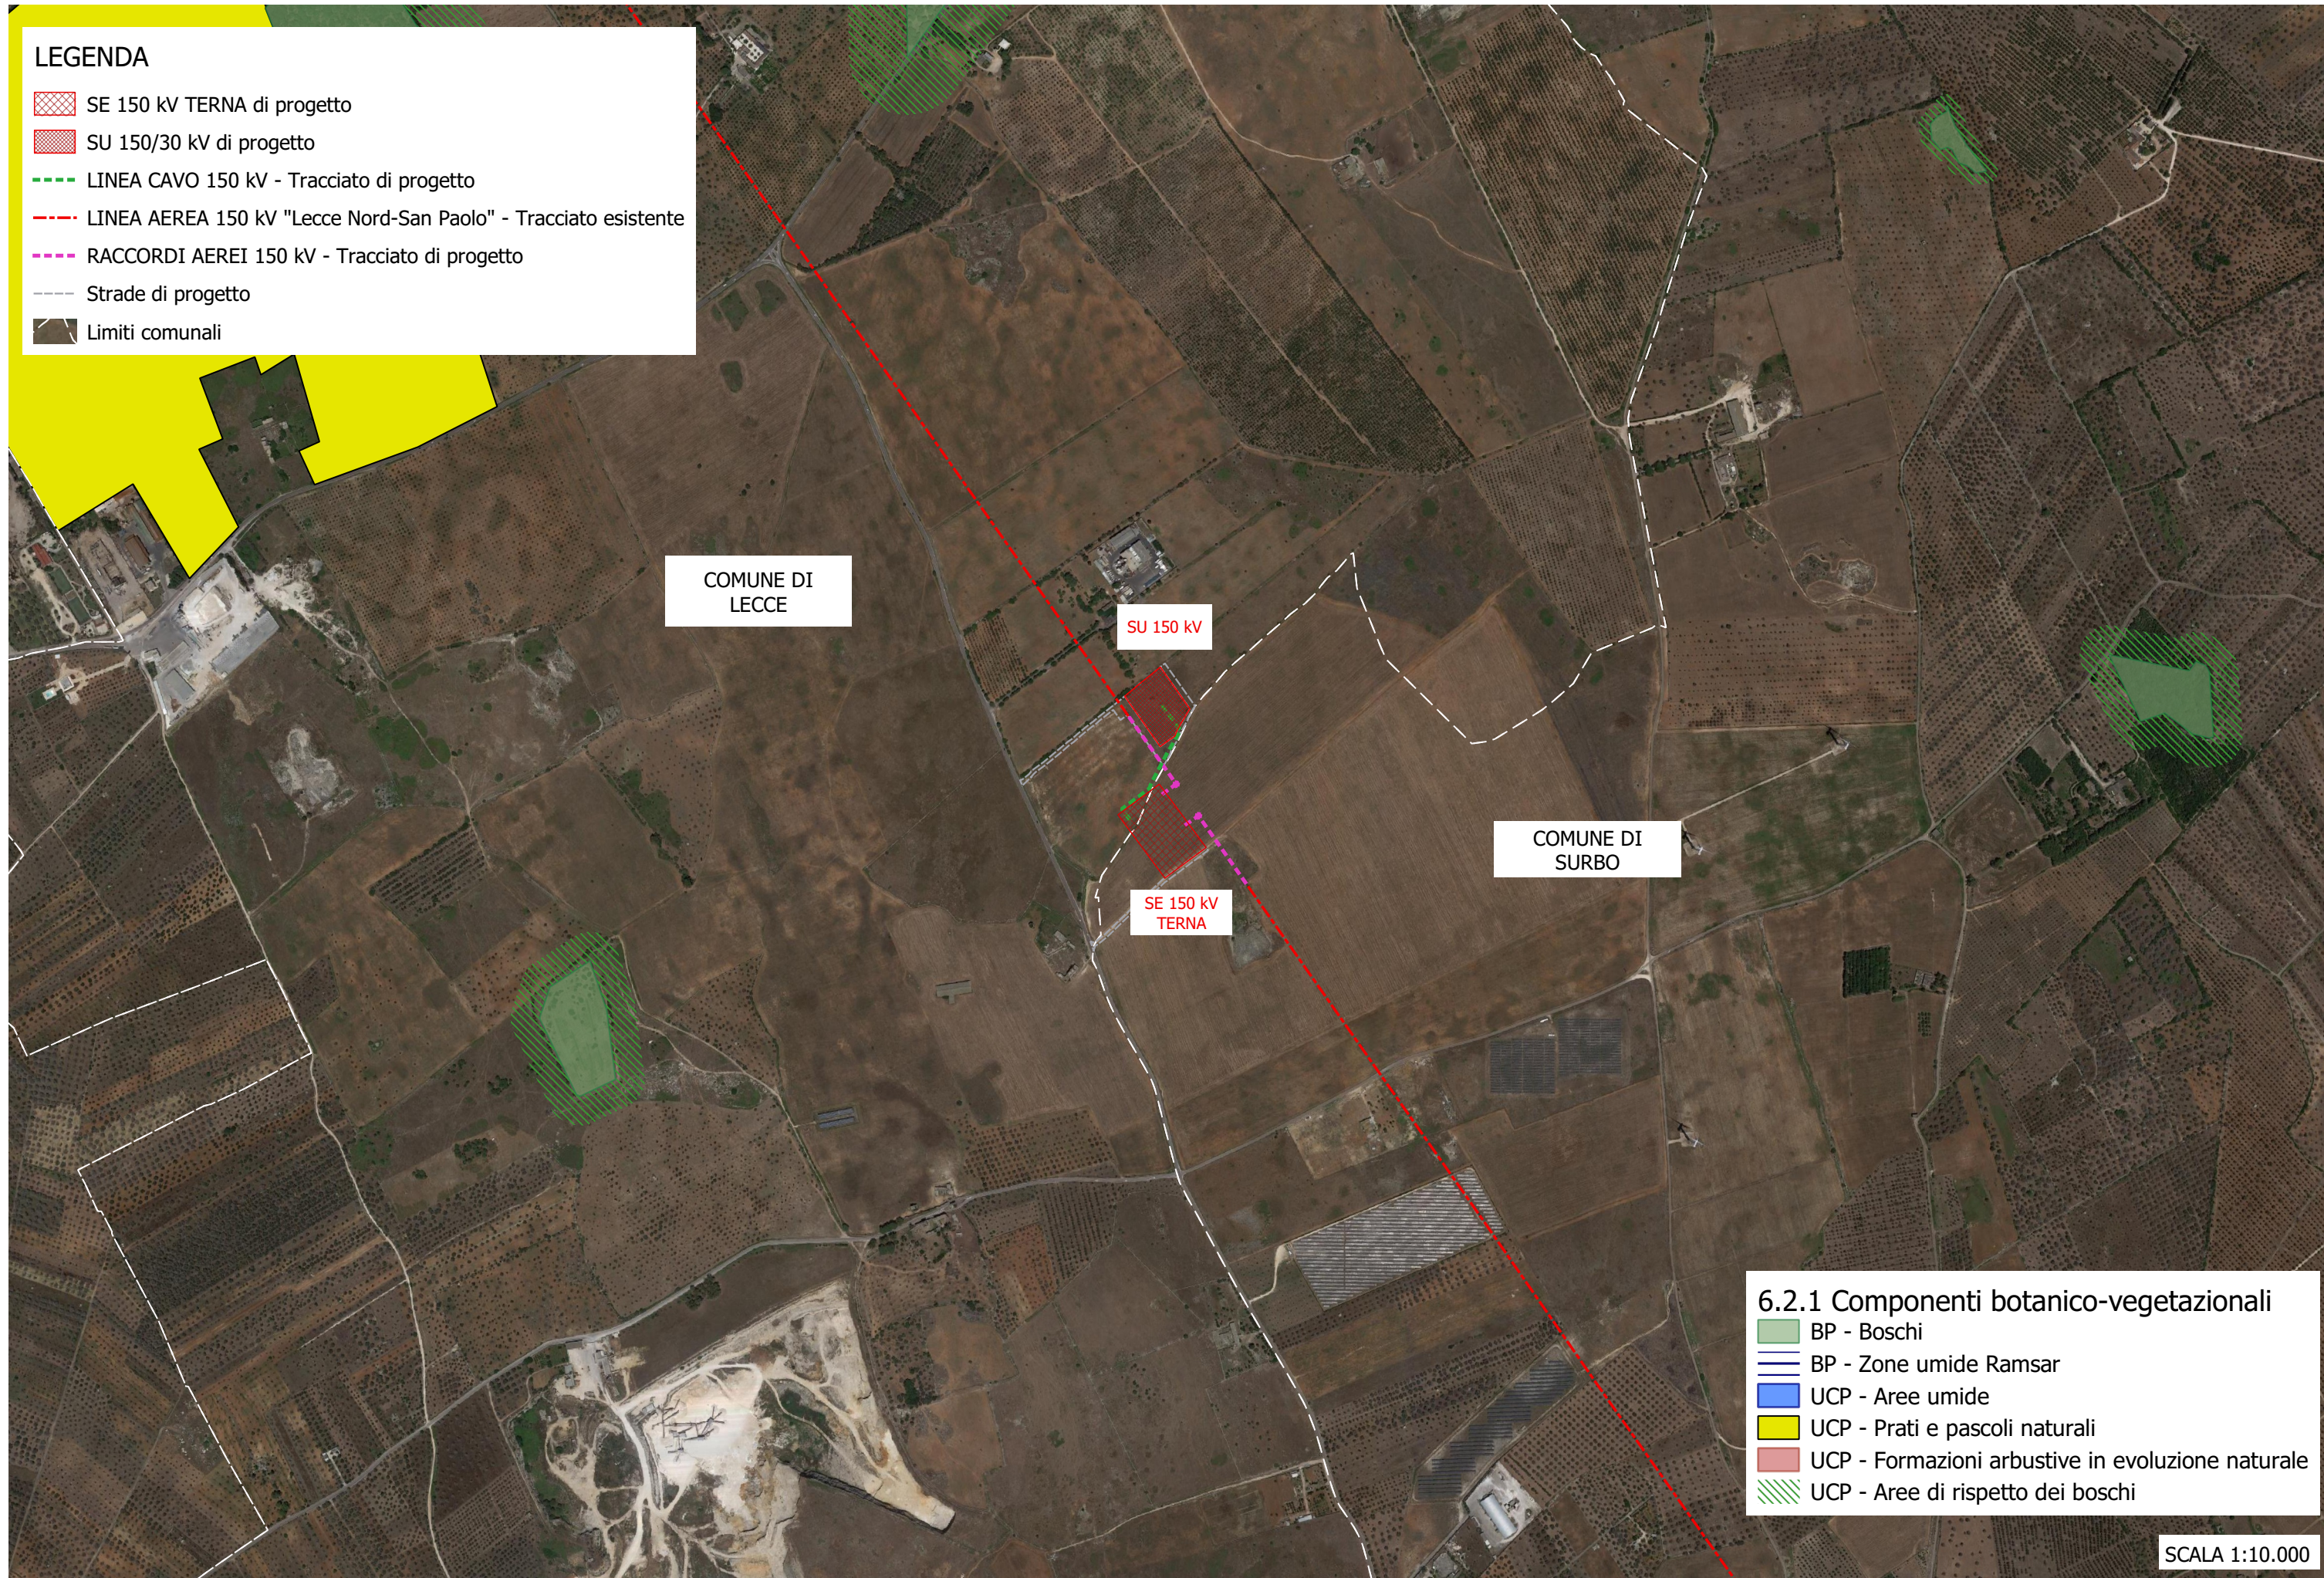








LEGENDA

-  SE 150 kV TERNA di progetto
-  SU 150/30 kV di progetto
-  LINEA CAVO 150 kV - Tracciato di progetto
-  LINEA AEREA 150 kV "Lecce Nord-San Paolo" - Tracciato esistente
-  RACCORDI AEREI 150 kV - Tracciato di progetto
-  Strade di progetto
-  Limiti comunali



6.2.1 Componenti botanico-vegetazionali

-  BP - Boschi
-  BP - Zone umide Ramsar
-  UCP - Aree umide
-  UCP - Prati e pascoli naturali
-  UCP - Formazioni arbustive in evoluzione naturale
-  UCP - Aree di rispetto dei boschi

SCALA 1:10.000

STAZIONE UTENTE 150/30 kV, STAZIONE ELETTRICA TERNA 150 kV E RELATIVI RACCORDI AEREI ALLA LINEA 150 kV ESISTENTE DA REALIZZARE NEI COMUNI DI LECCE E SURBO (LE)

STUDIO DI IMPATTO AMBIENTALE
Quadro di Riferimento Programmatico - Allegati Grafici
REGIONE PUGLIA PPTR - Componenti botanico-vegetazionali

TAV 04