
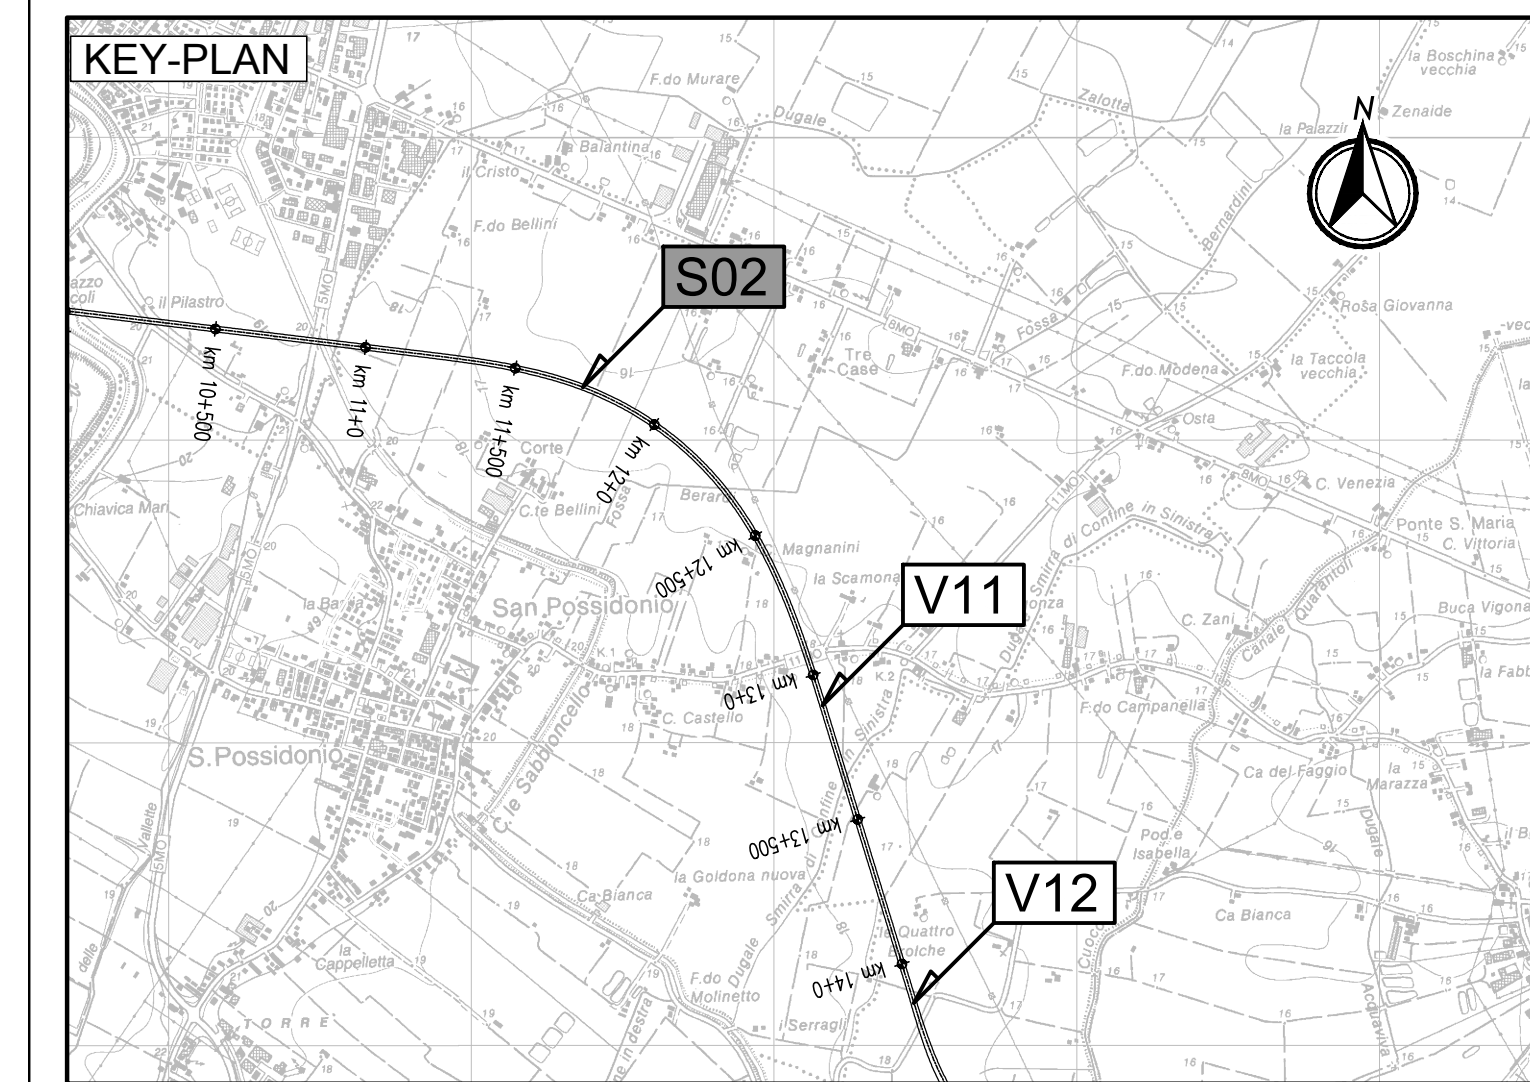


SOTTOSTRUTTURE E FONDAZIONI - SEZIONE LONGITUDINALE IN ASSE DI TRACCIAMENTO
Scale 1:200

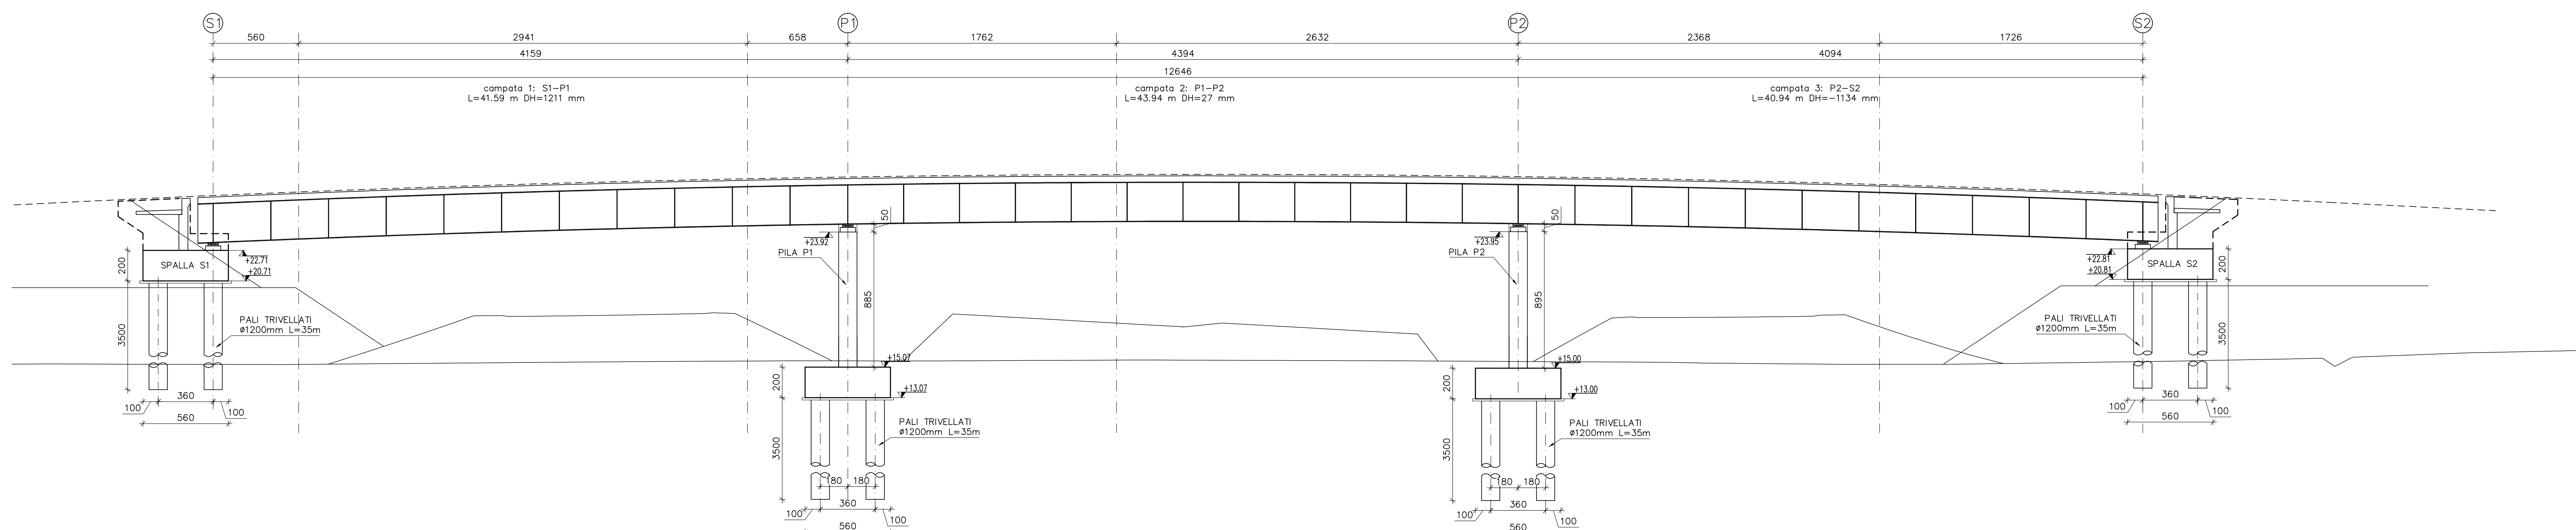

LEGENDA

NORD GEOGRAFICO

ELABORATI DI RIFERIMENTO
PD-0-S02-SCV01-0-OM-RC-01 RELAZIONE DI CALCOLO

CARATTERISTICHE DEI MATERIALI
PD-0-0000-0000-0-GE-TB-01 TABELLA MATERIALI

NOTE
LE QUOTE SONO ESPRESSE IN CM (SALVO OVE DIVERSAMENTE INDICATO)
GLI ANGOLI SONO ESPRESSE IN GRADI SESSAGESIMALI

IL CONCESSIONARIO
ARC AUTOSTRADA REGIONALE CISPADANA

IL CONCESSIONARIO
Regione Emilia-Romagna

AUTOSTRADA REGIONALE CISPADANA DAL CASELLO DI REGGIOLO-ROLO SULLA A22 AL CASELLO DI FERRARA SUD SULLA A13
CODICE C.U.P. E8180800060009

PROGETTO DEFINITIVO

ASSE AUTOSTRADALE (COMPRESIVO DEGLI INTERVENTI LOCALI DI COLLEGAMENTO VIARIO AL SISTEMA AUTOSTRADALE) OPERE STRUTTURALI

OPERE D'ARTE MAGGIORI - CAVALCAVIA SVINCOLO E INTERCONNESSIONE
SCV01 - CAVALCAVIA RAMPA NORD-EST DELLO SVINCOLO DI SAN POSSIDONIO-CONCORDIA-MIRANDOLA
PIANTA E SEZIONE LONGITUDINALE FONDAZIONE

IL PROGETTISTA
Ing. Antonio De Fazio
Aut. Ing. Regione Emilia-Romagna n° 3496
INGEGNERE
ANTONIO DE FAZIO

RESPONSABILE INTEGRAZIONE PRESTAZIONI SPECIALISTICHE
Ing. Emilio Sola
Aut. Ing. Regione Emilia-Romagna n° 545

IL CONCESSIONARIO
Autoregolata Caspadesi S.p.A. IL PRESIDENTE
Giovanni Palmieri

G					
F					
E					
D					
C					
B					
A	17.04.2012	EMISSIONE	GADOTTI	DE FAZIO	SAL-SI
REV.	DATA	DESCRIZIONE	REDATTORE	CONTROLLATO	APPROVAZIONE
IDENTIFICAZIONE ELABORATO					
NUM. PROZ.	REV.	DATA	DESCRIZIONE	NUM. PROZ.	REV.
210101	0	17.04.2012	SCV01 SVINCOLO NORD-EST DELLO SVINCOLO DI SAN POSSIDONIO-CONCORDIA-MIRANDOLA	210101	0
SCALA 1:200					