


LEGENDA

- SE 150 kV TERNA di progetto
- SU 150/30 kV di progetto
- LINEA CAVO 150 kV - Tracciato di progetto
- LINEA AEREA 150 kV "Lecce Nord-San Paolo" - Tracciato esistente
- RACCORDI AEREI 150 kV - Tracciato di progetto
- Strade di progetto
- Limiti comunali

Legenda

- PTA
Aree di tutela quali-quantitativa/Aree vulnerabili alla contaminazione salina/Aree di tutela quantitativa
Zone di Protezione Speciale Idrogeologica (ZPSI)
- Tipo A
 - Tipo B
 - Tipo C
- Aree di vincolo d'uso degli acquiferi
Canale Principale dell'Acquedotto Pugliese
- Aree di tutela per approvvigionamento idrico di emergenza
- Aree di tutela quali-quantitativa
- Aree vulnerabili alla contaminazione salina
- Aree di tutela quantitativa
- Acque superficiali destinate alla produzione di acqua potabile
- Perimetrazione Area Sensibile/Bacino Area Sensibile
- Zone vulnerabili da nitrati di origine agricola (ZVN)
- Zone Vulnerabili da Nitrati
 - Aree a monitoraggio di approfondimento

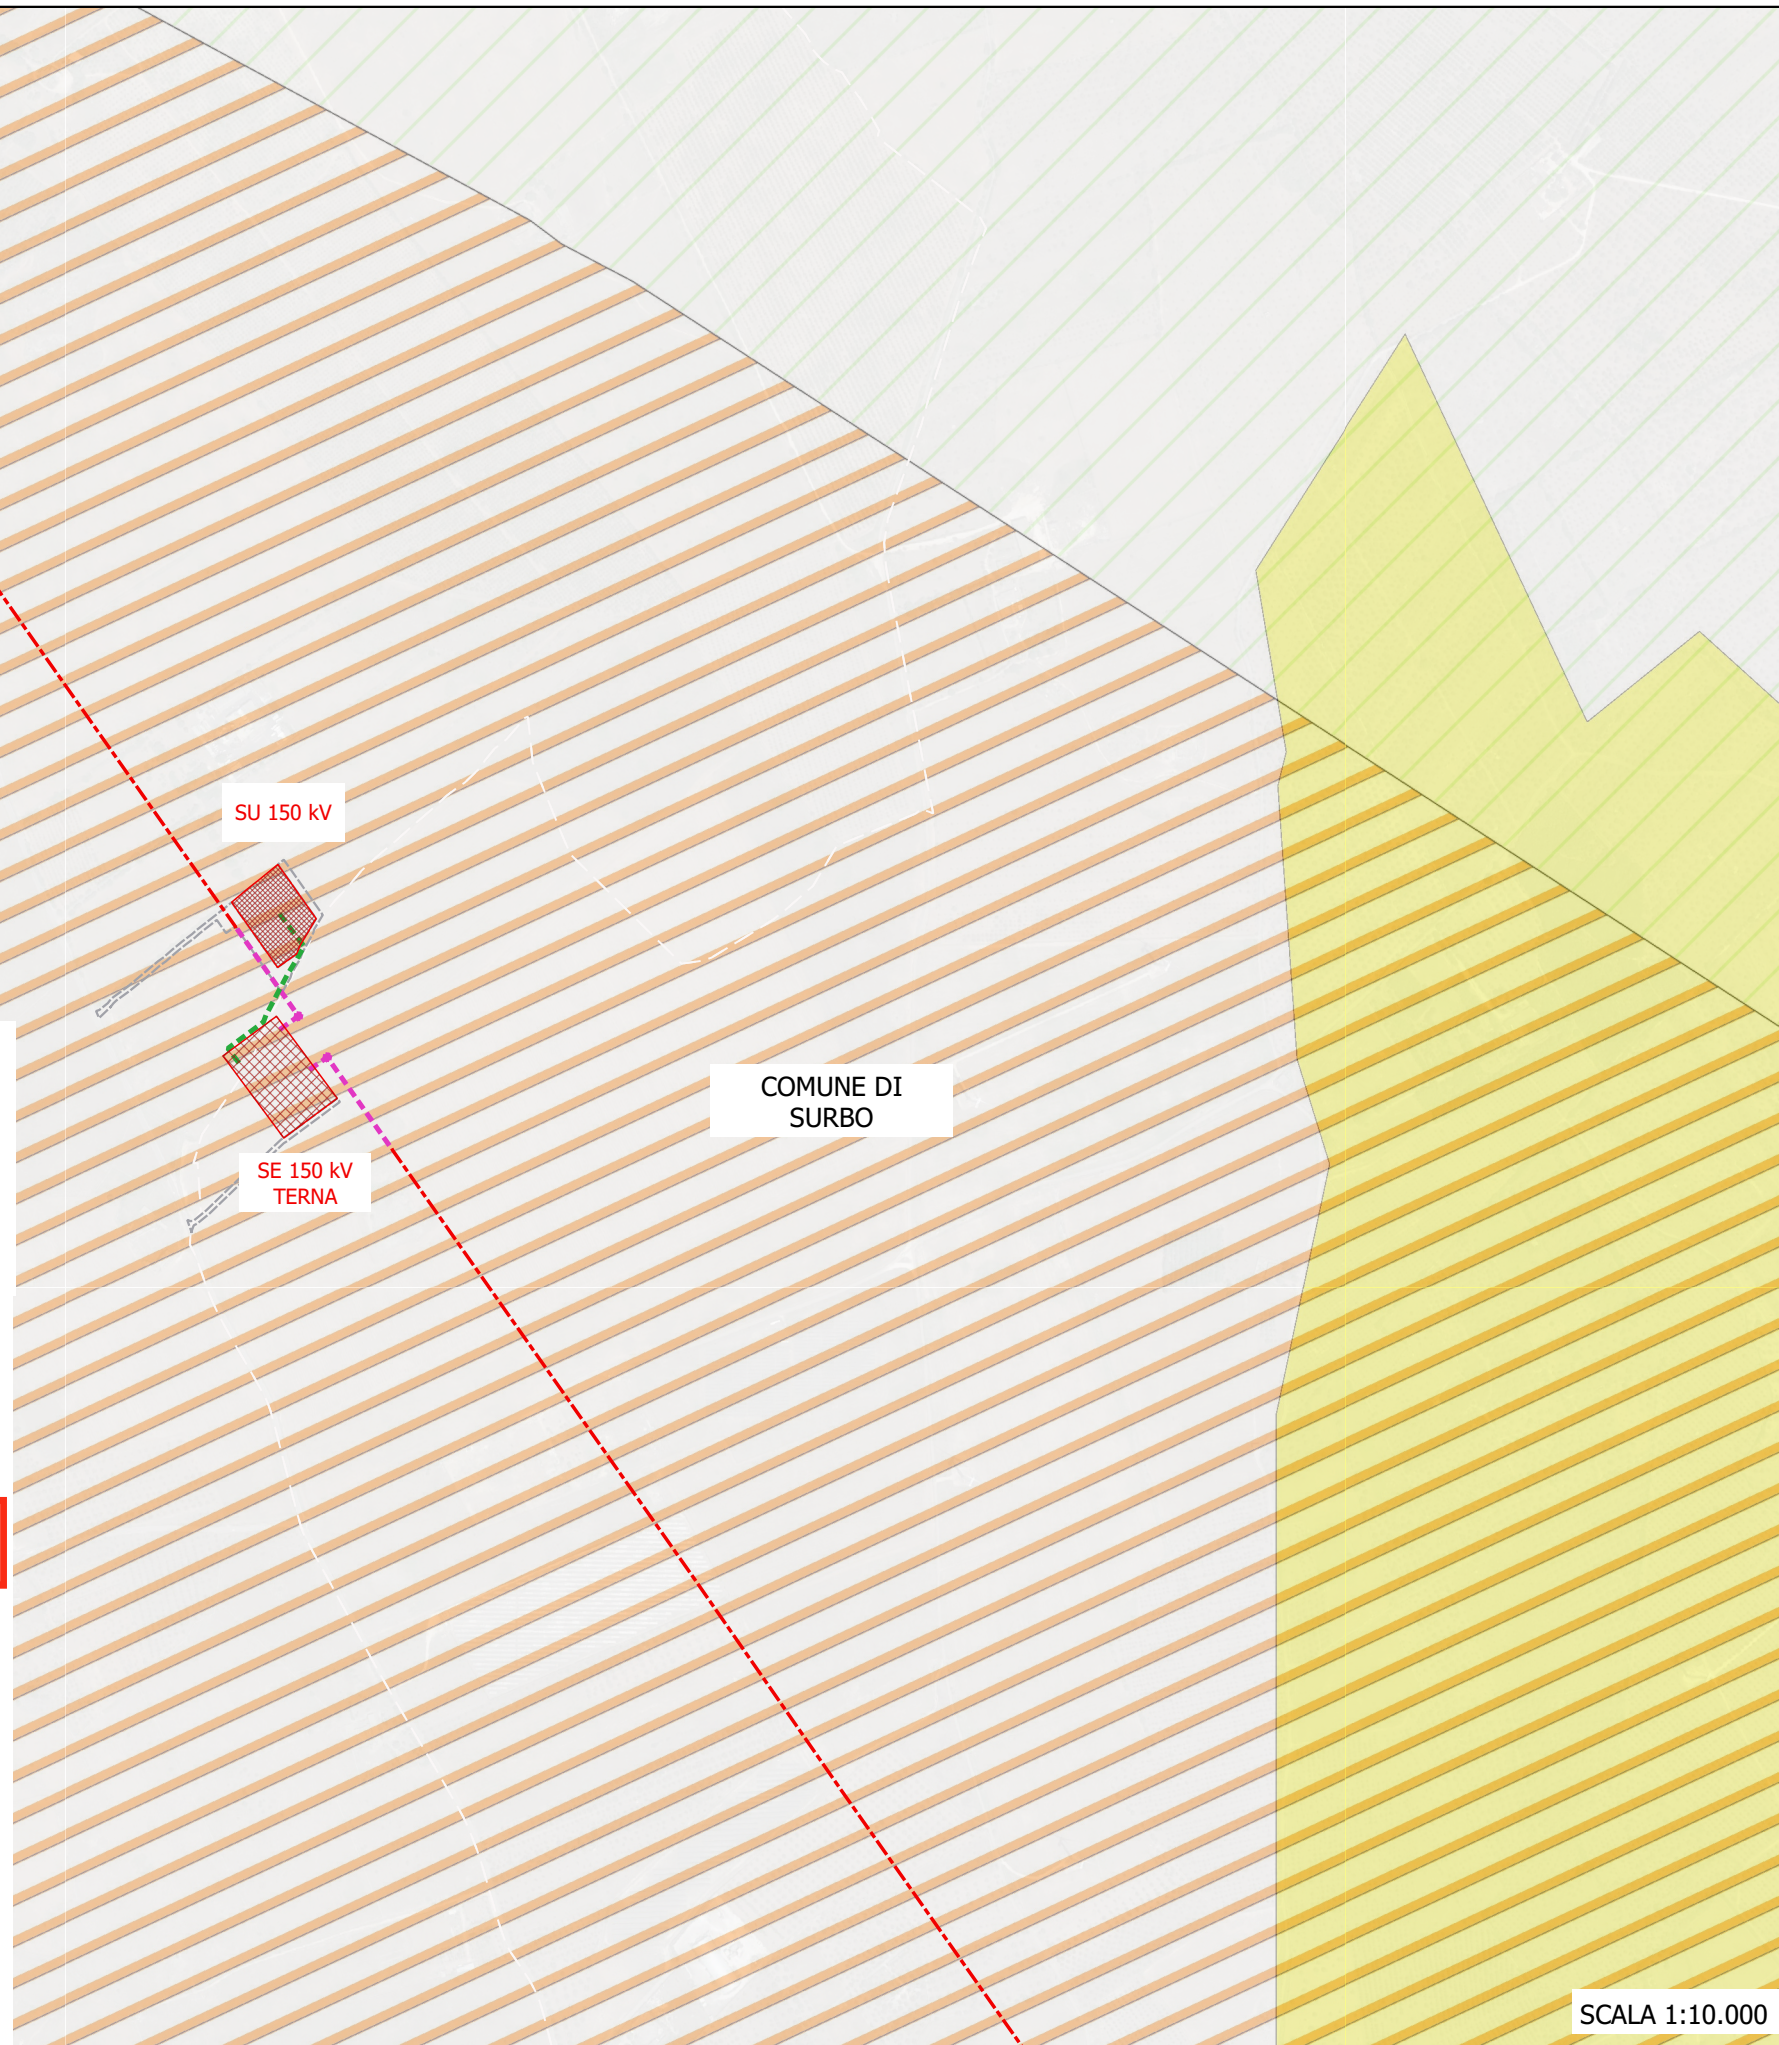

SCALA 1:10.000

STAZIONE UTENTE 150/30 kV, STAZIONE ELETTRICA TERNA 150 kV E RELATIVI RACCORDI AEREI ALLA LINEA 150 kV ESISTENTE DA REALIZZARE NEI COMUNI DI LECCE E SURBO (LE)

STUDIO DI IMPATTO AMBIENTALE
Quadro di Riferimento Programmatico - Allegati Grafici
PTA

TAV 10