


LEGENDA

- SE 150 kV TERNA di progetto
- SU 150/30 kV di progetto
- LINEA CAVO 150 kV - Tracciato di progetto
- LINEA AEREA 150 kV "Lecce Nord-San Paolo" - Tracciato esistente
- RACCORDI AEREI 150 kV - Tracciato di progetto
- Strade di progetto
- Limiti comunali

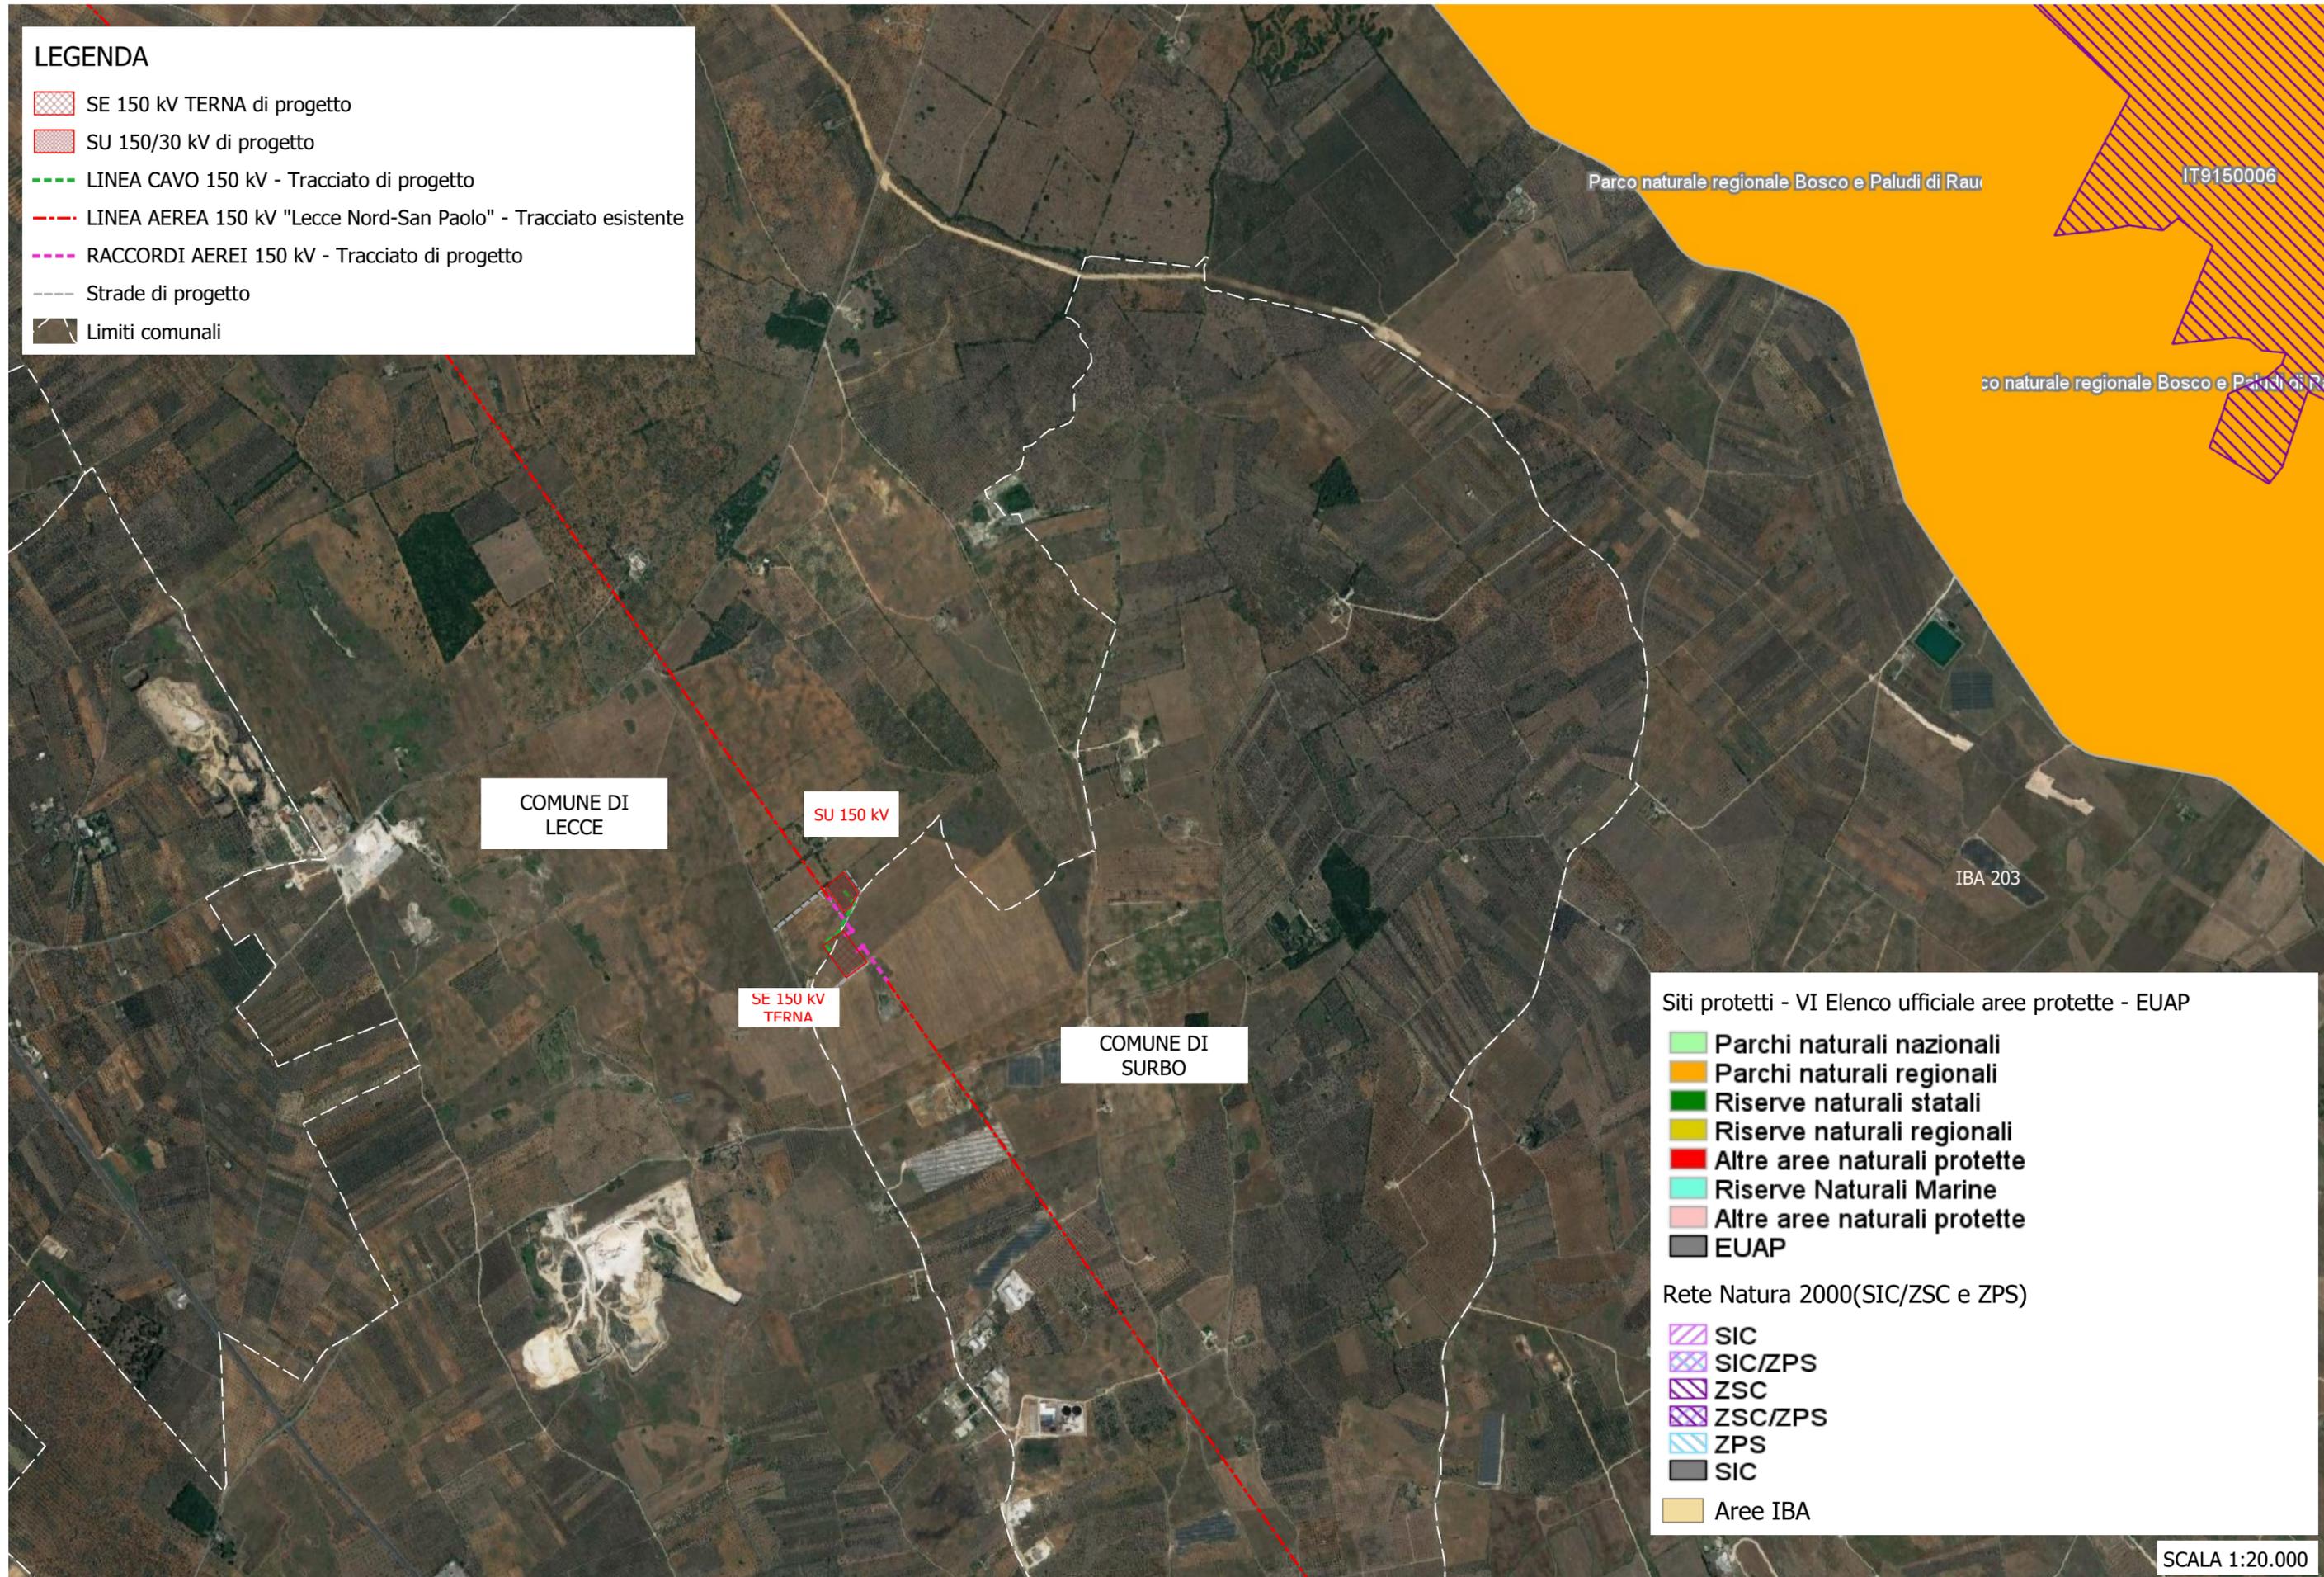

Siti protetti - VI Elenco ufficiale aree protette - EUAP

- Parchi naturali nazionali
- Parchi naturali regionali
- Riserve naturali statali
- Riserve naturali regionali
- Altre aree naturali protette
- Riserve Naturali Marine
- Altre aree naturali protette
- EUAP

Rete Natura 2000(SIC/ZSC e ZPS)

- SIC
- SIC/ZPS
- ZSC
- ZSC/ZPS
- ZPS
- SIC
- Aree IBA

SCALA 1:20.000

STAZIONE UTENTE 150/30 kV, STAZIONE ELETTRICA TERNA 150 kV E RELATIVI RACCORDI AEREI ALLA LINEA 150 kV ESISTENTE DA REALIZZARE NEI COMUNI DI LECCE E SURBO (LE)

STUDIO DI IMPATTO AMBIENTALE
Quadro di Riferimento Programmatico - Allegati Grafici
SIC-ZSC-ZPS-IBA-EUAP

TAV 11