



SPALLA S2 - PIANTA

Scala 1:50

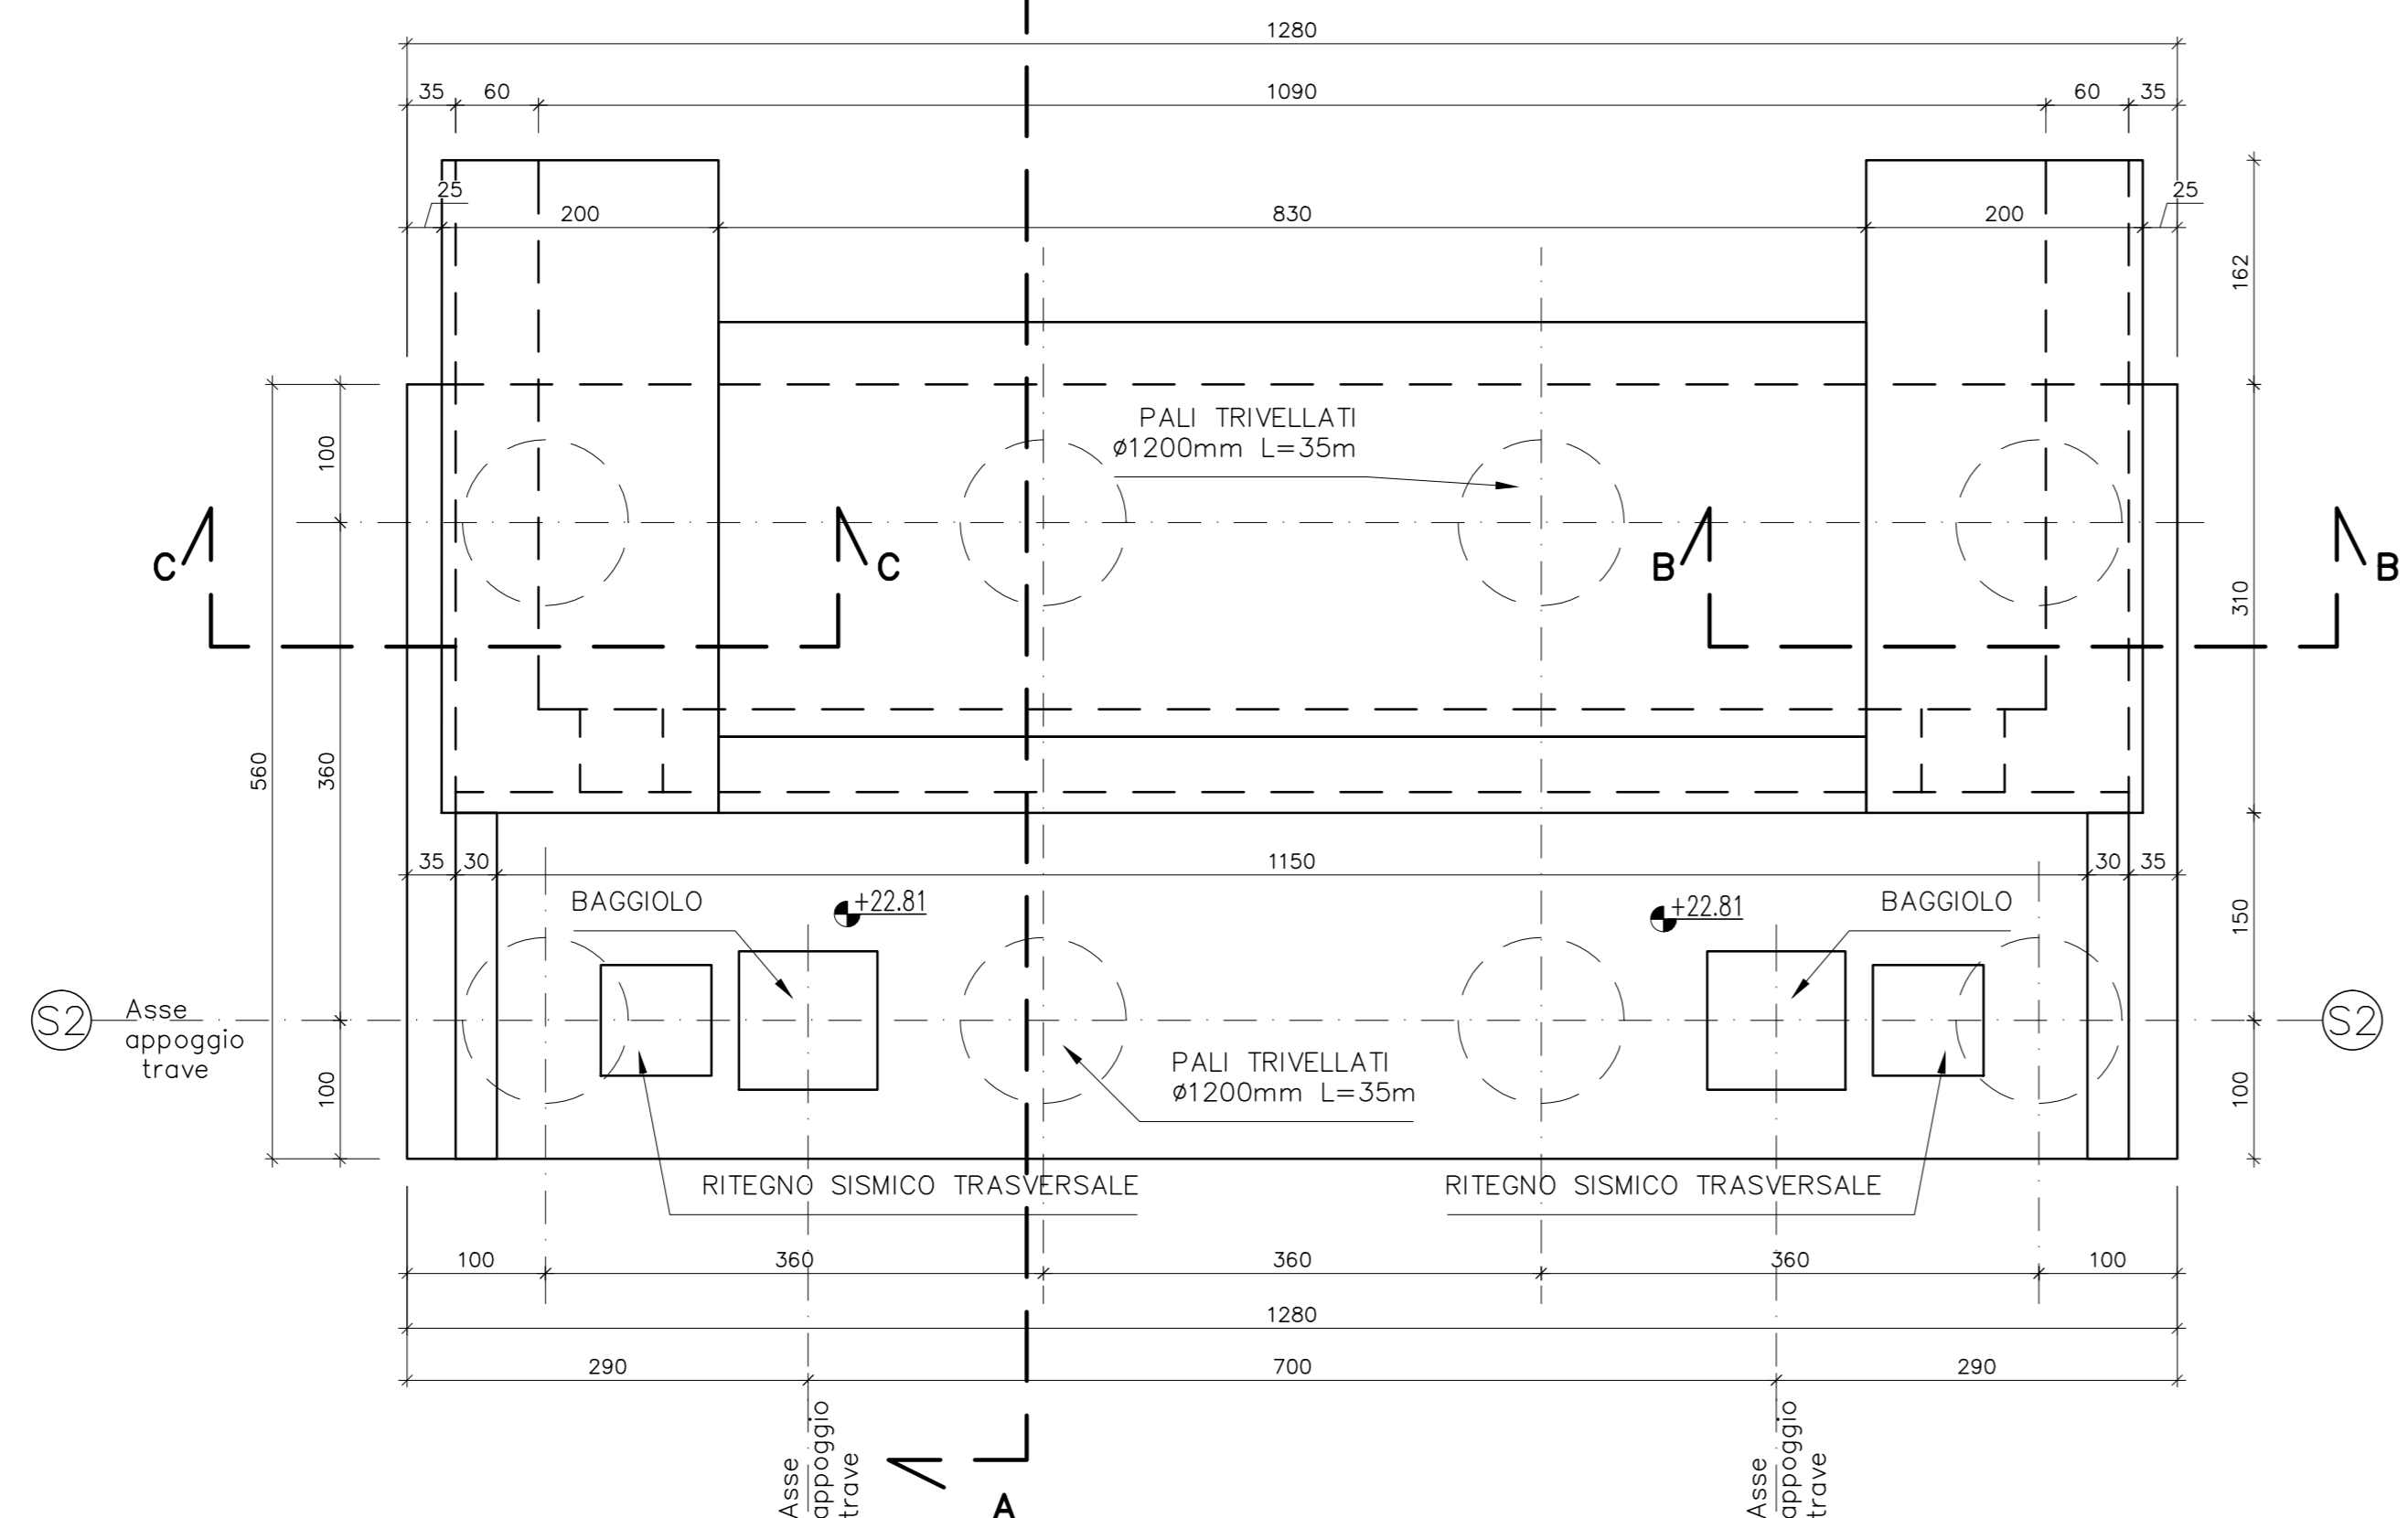


SPALLA S2 SEZIONE C-C

Scala 1:50

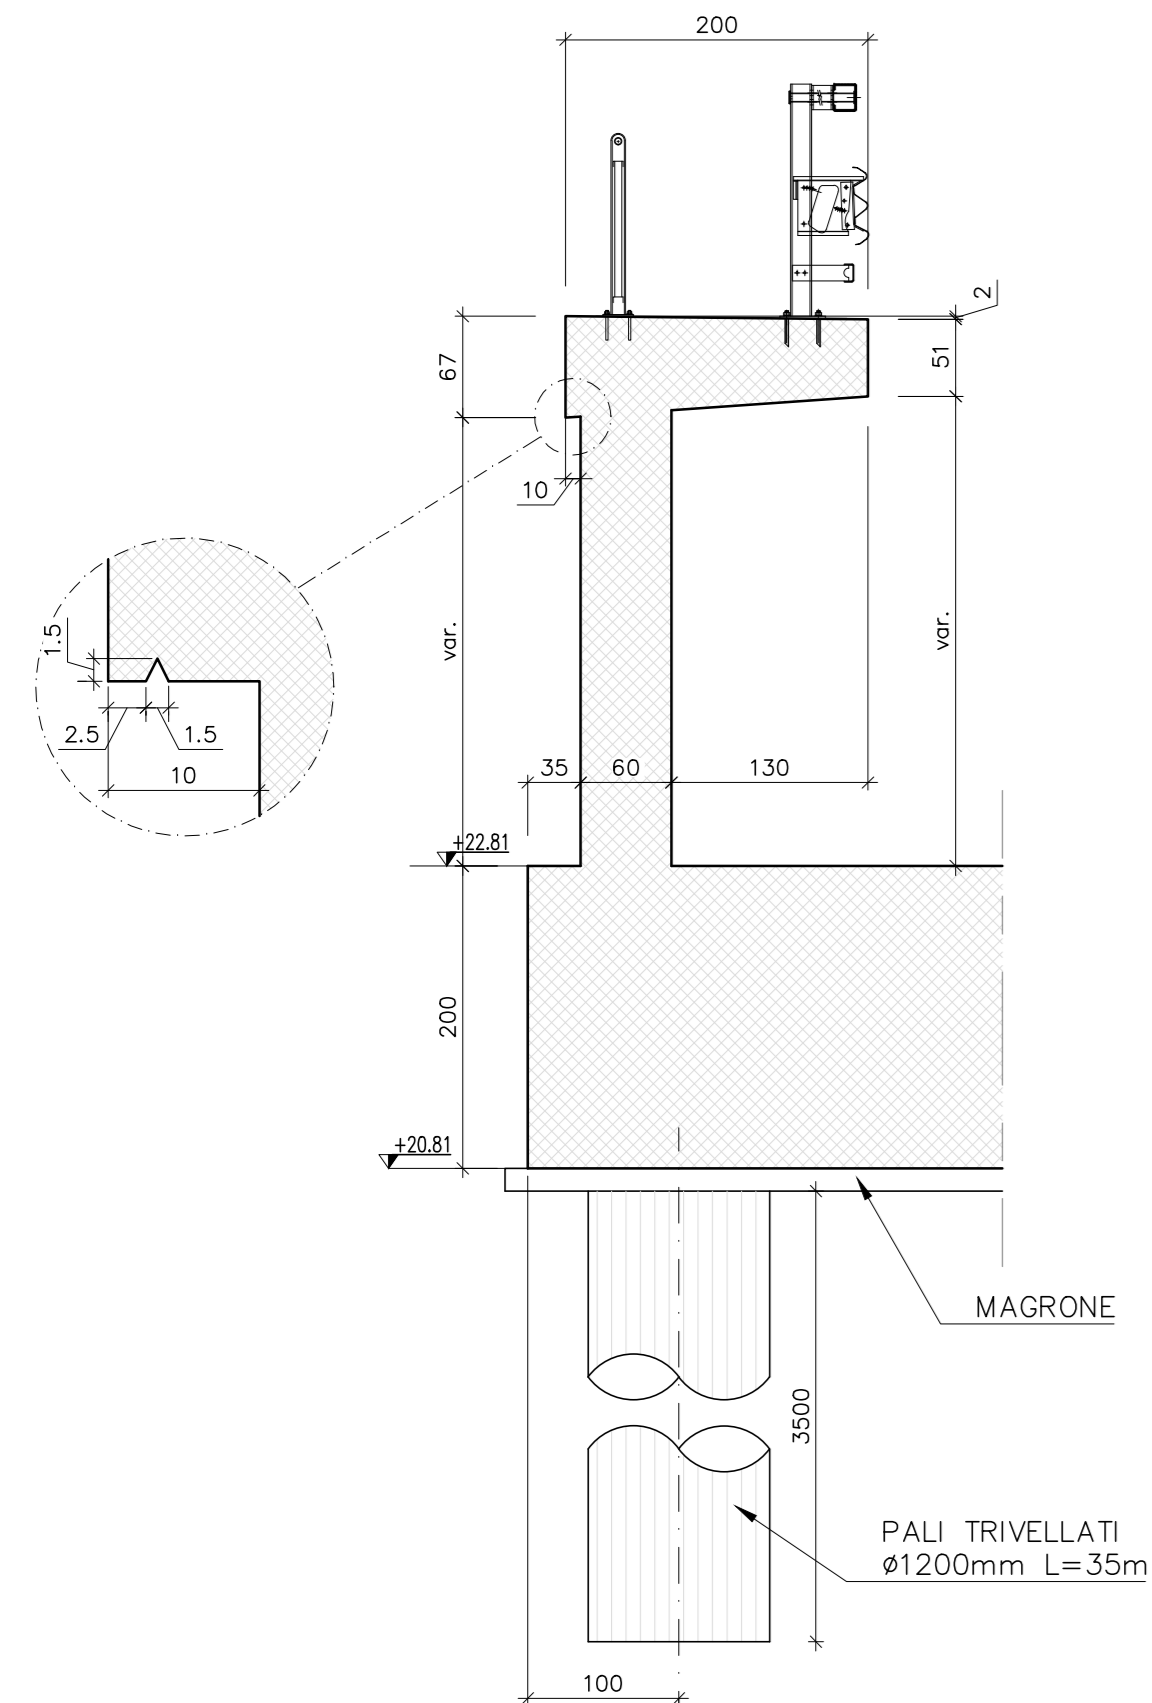


SPALLA S2 - PROSPETTO

Scala 1:50

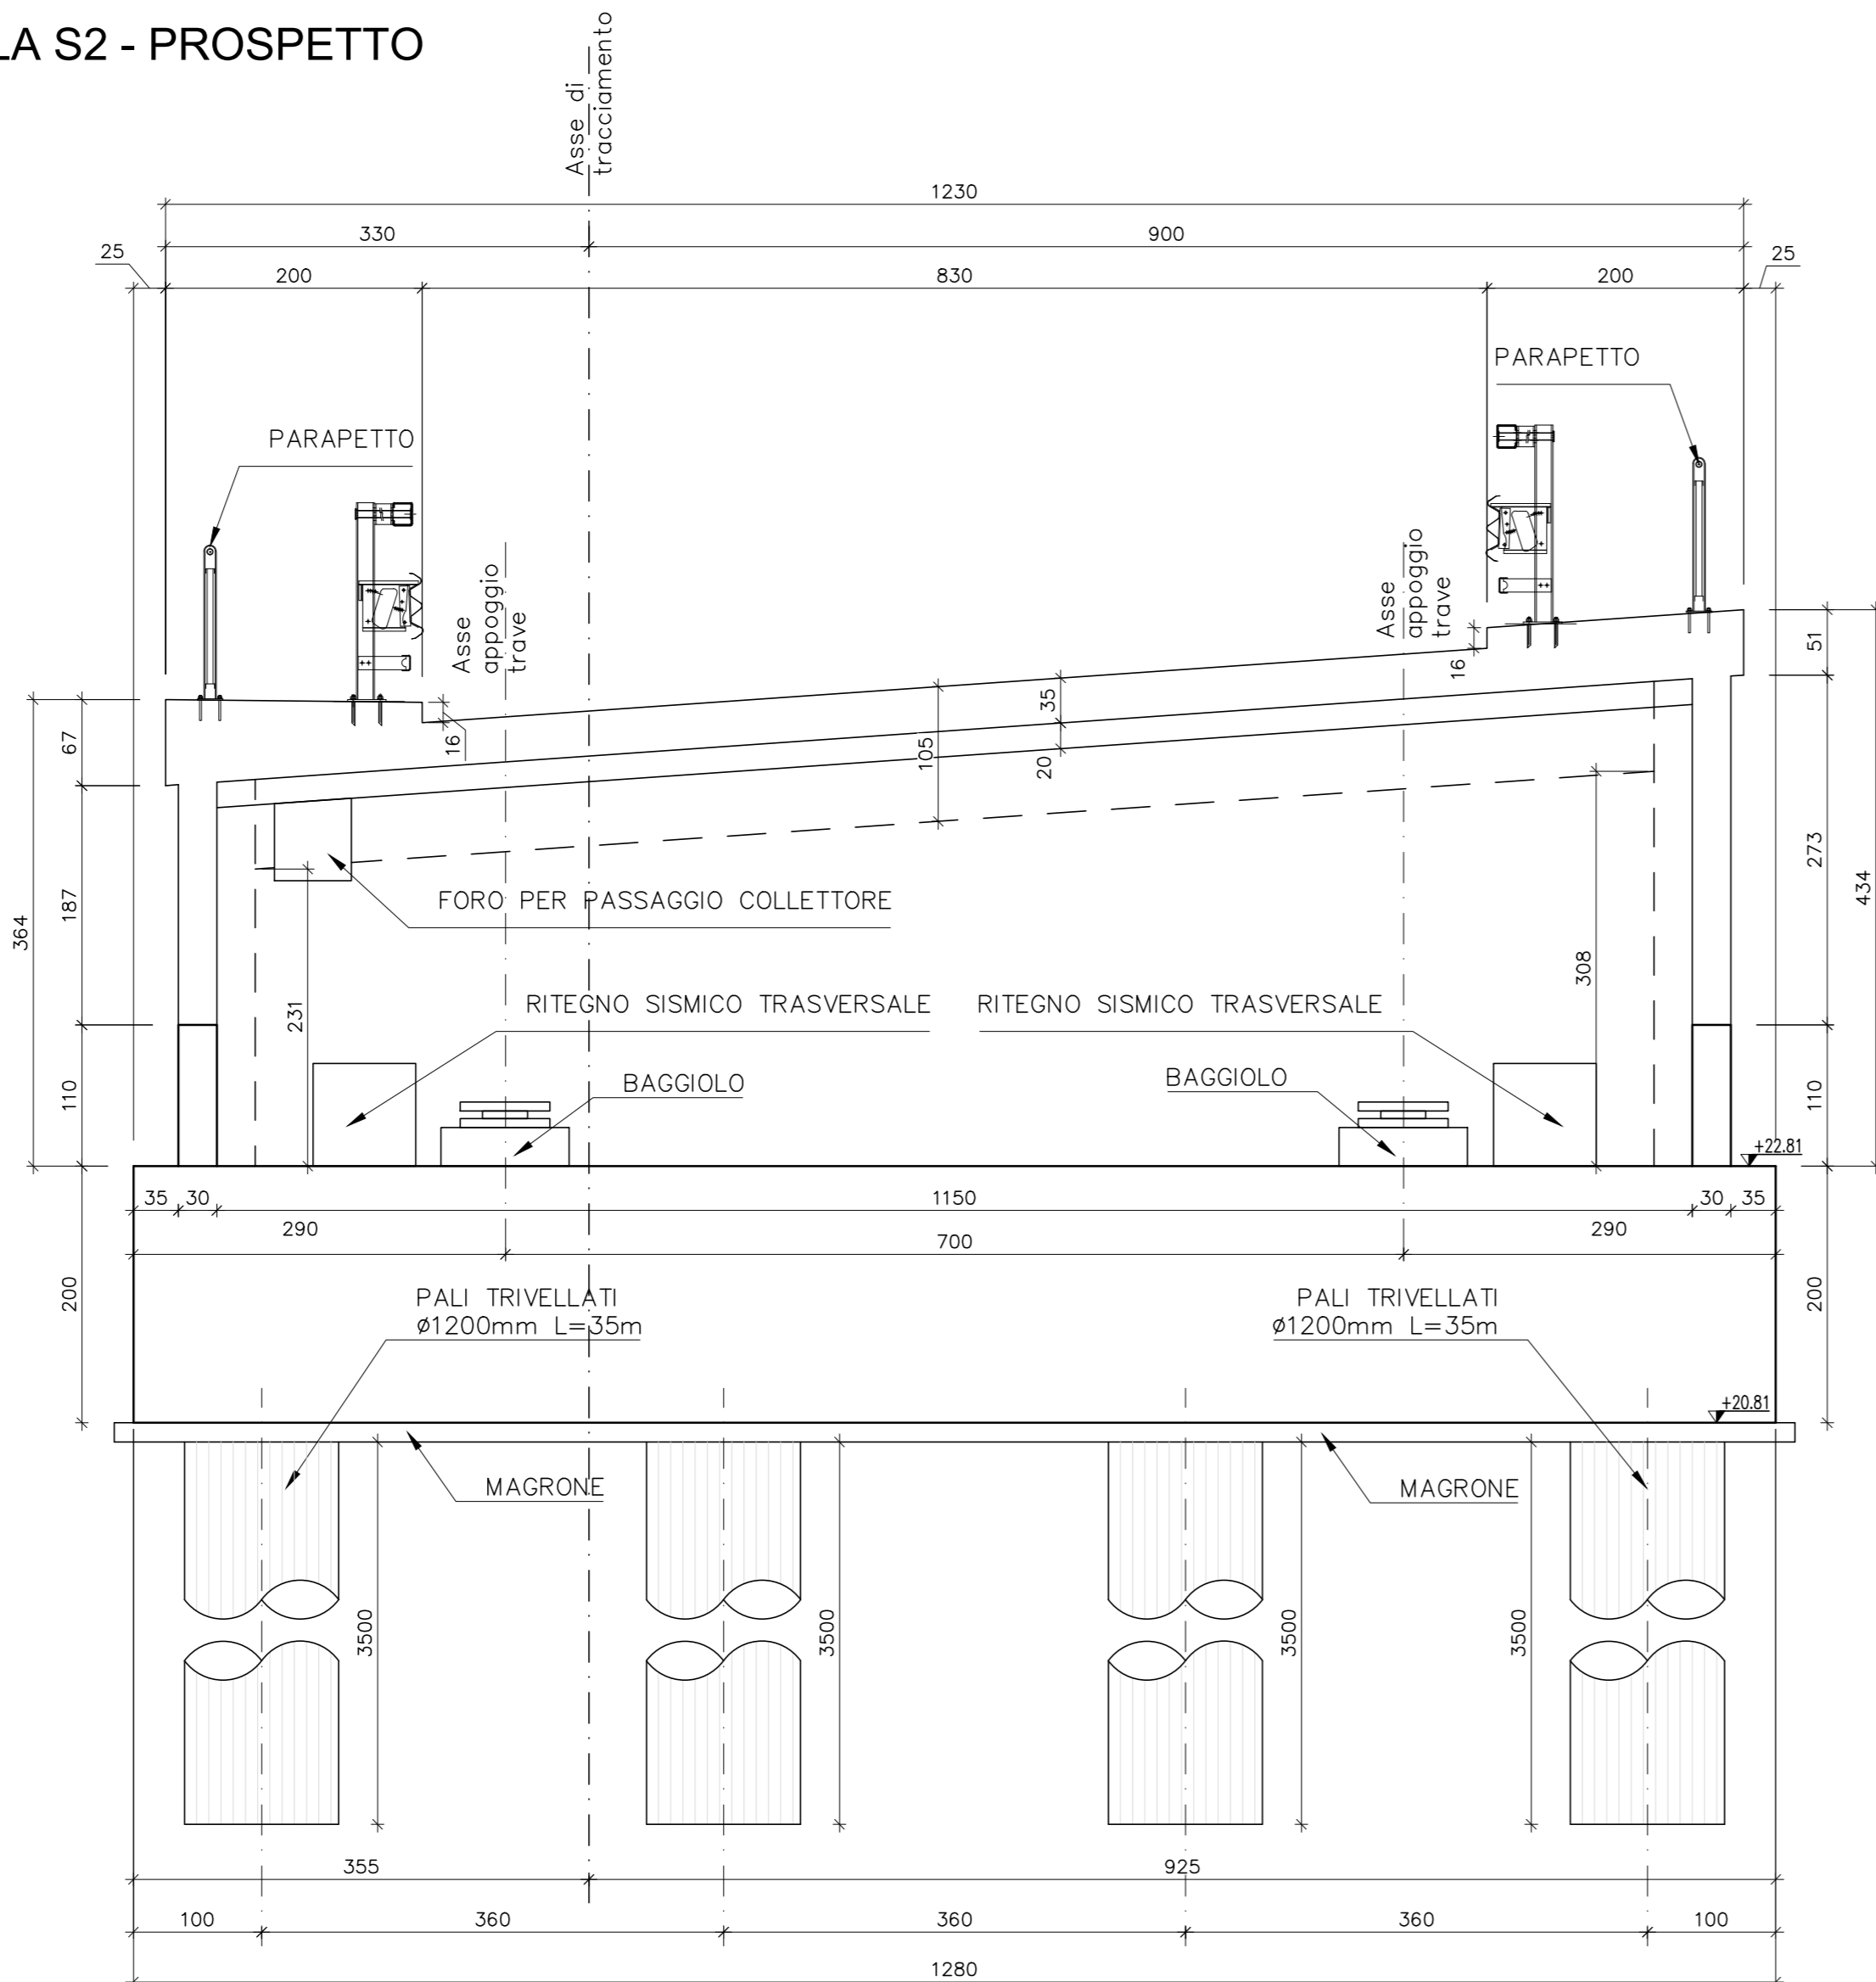


SPALLA S2 SEZIONE B-B

Scala 1:50

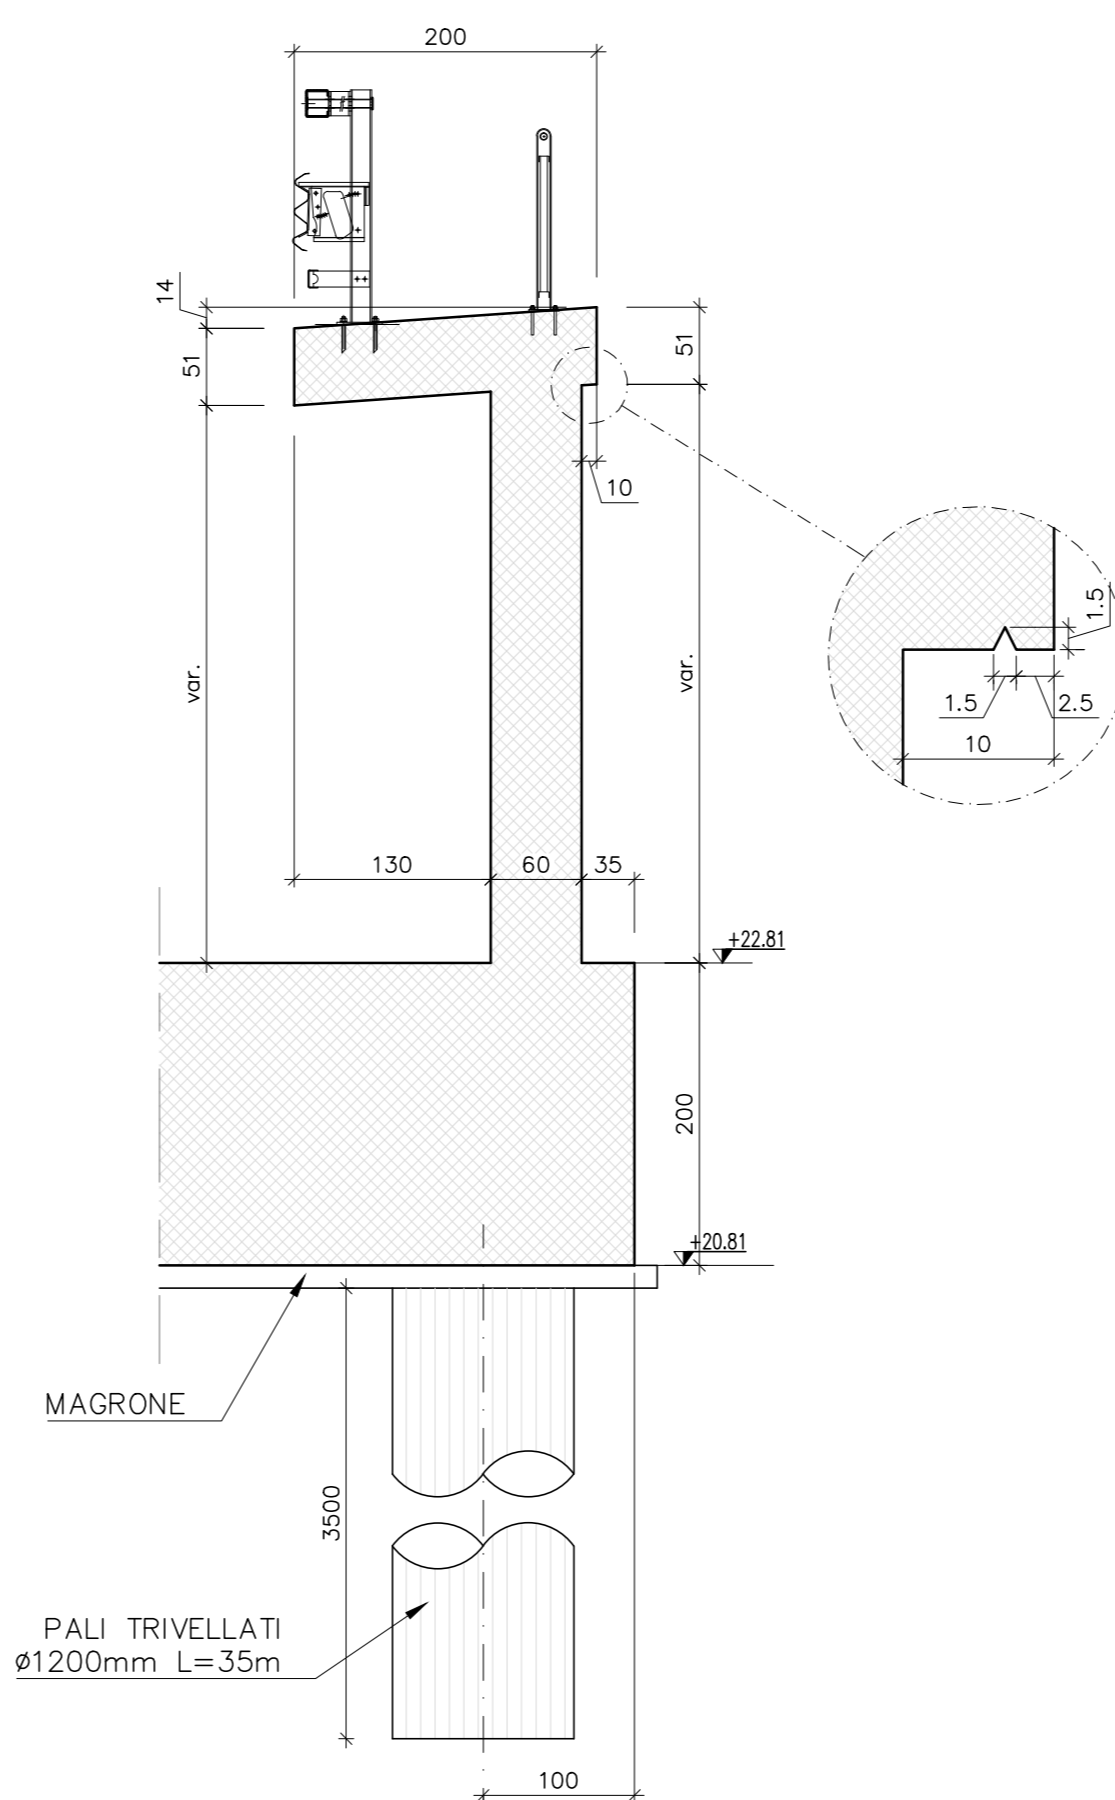


SPALLA S2 VISTA LATERALE INTERNO PONTE

Scala 1:50

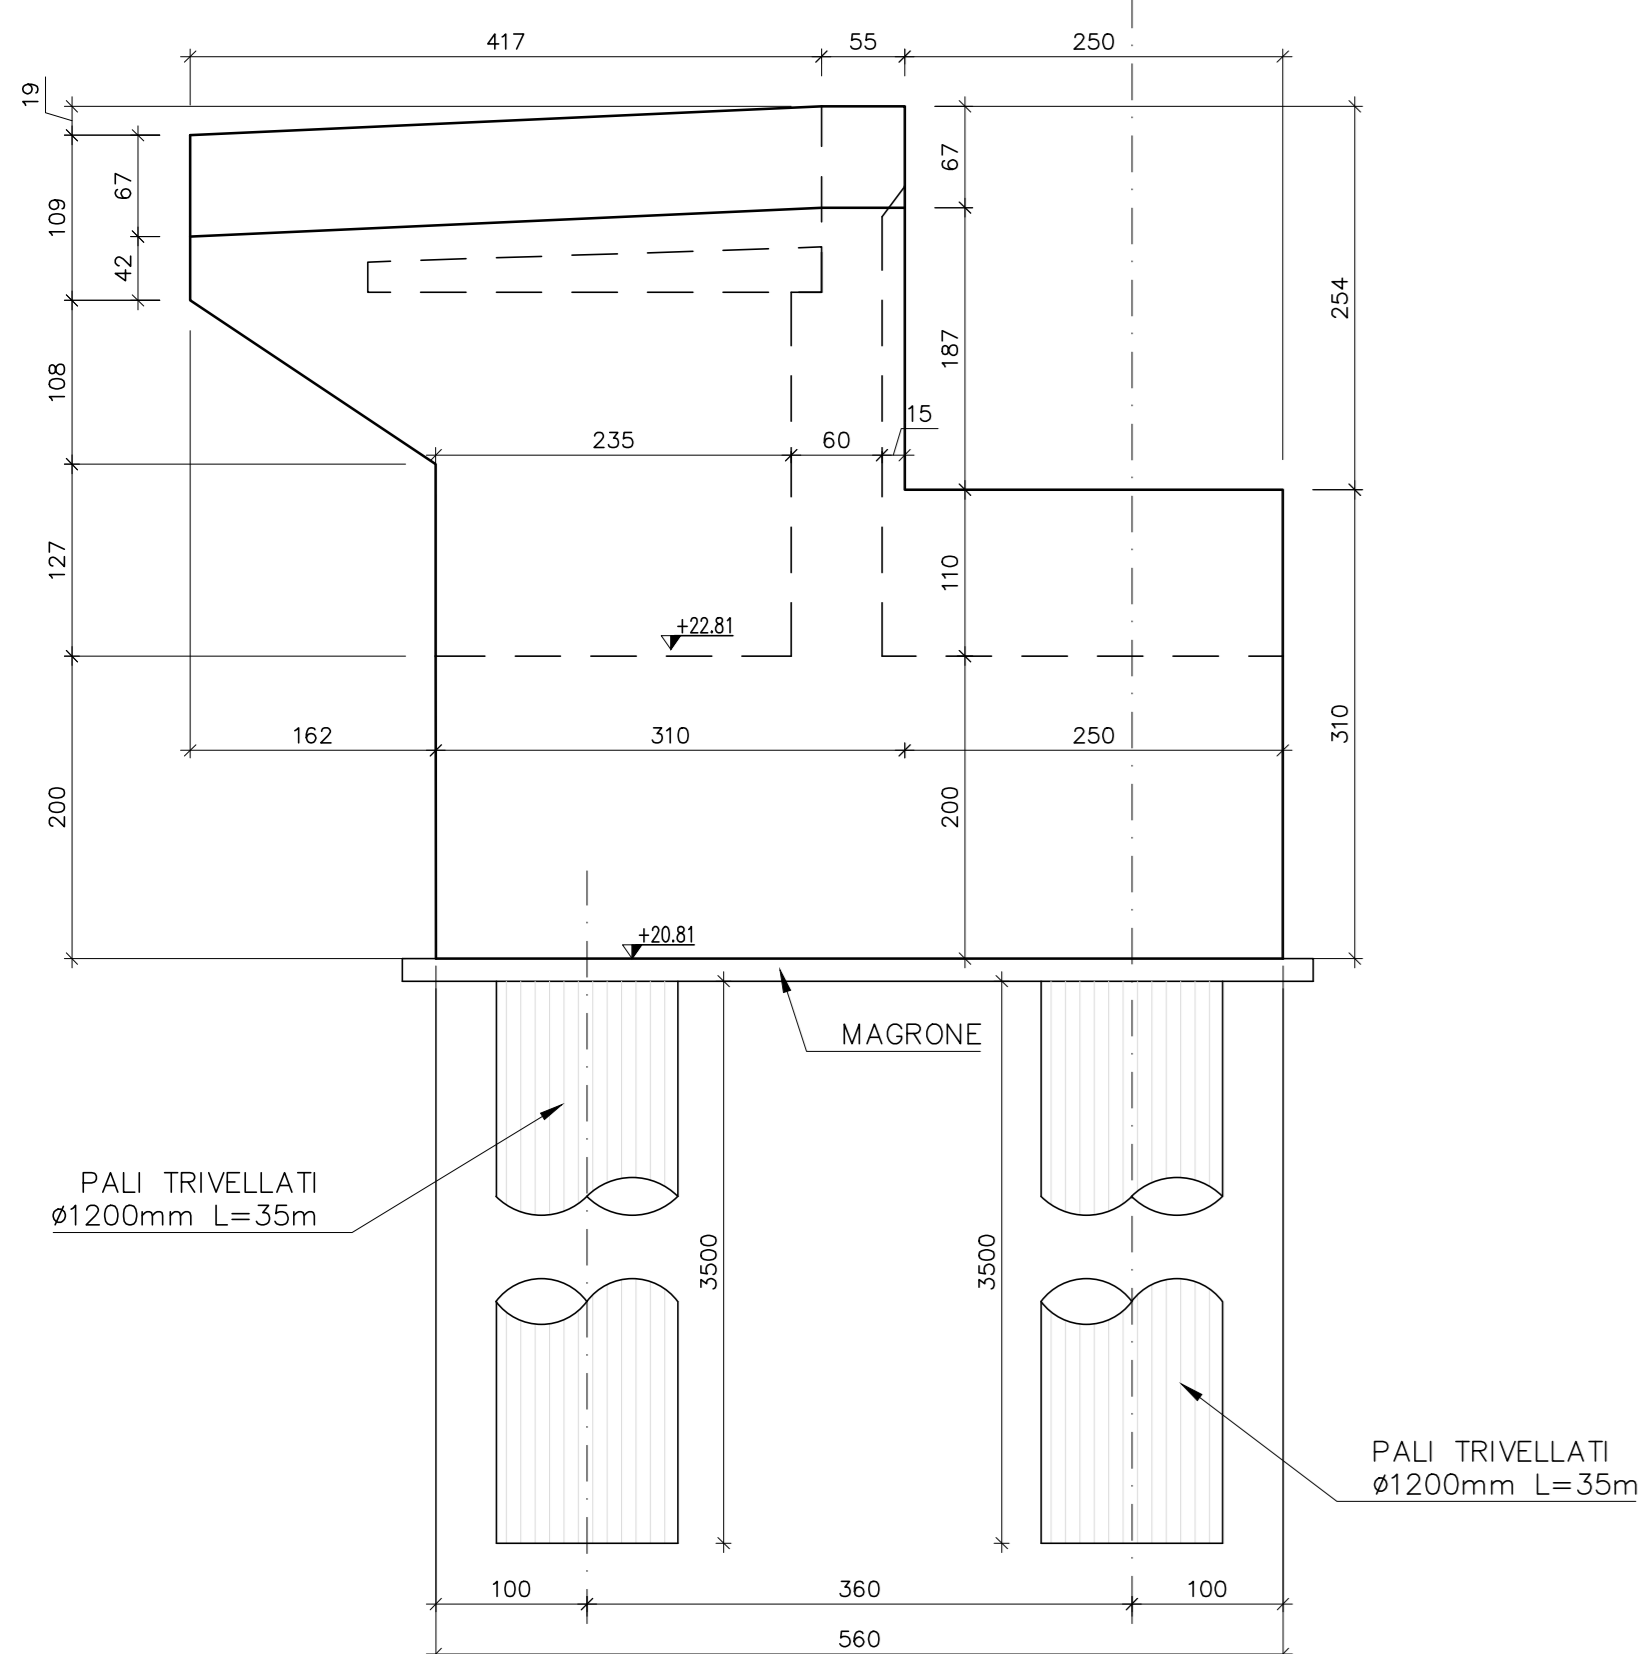


SPALLA S2 SEZIONE A-A

Scala 1:50

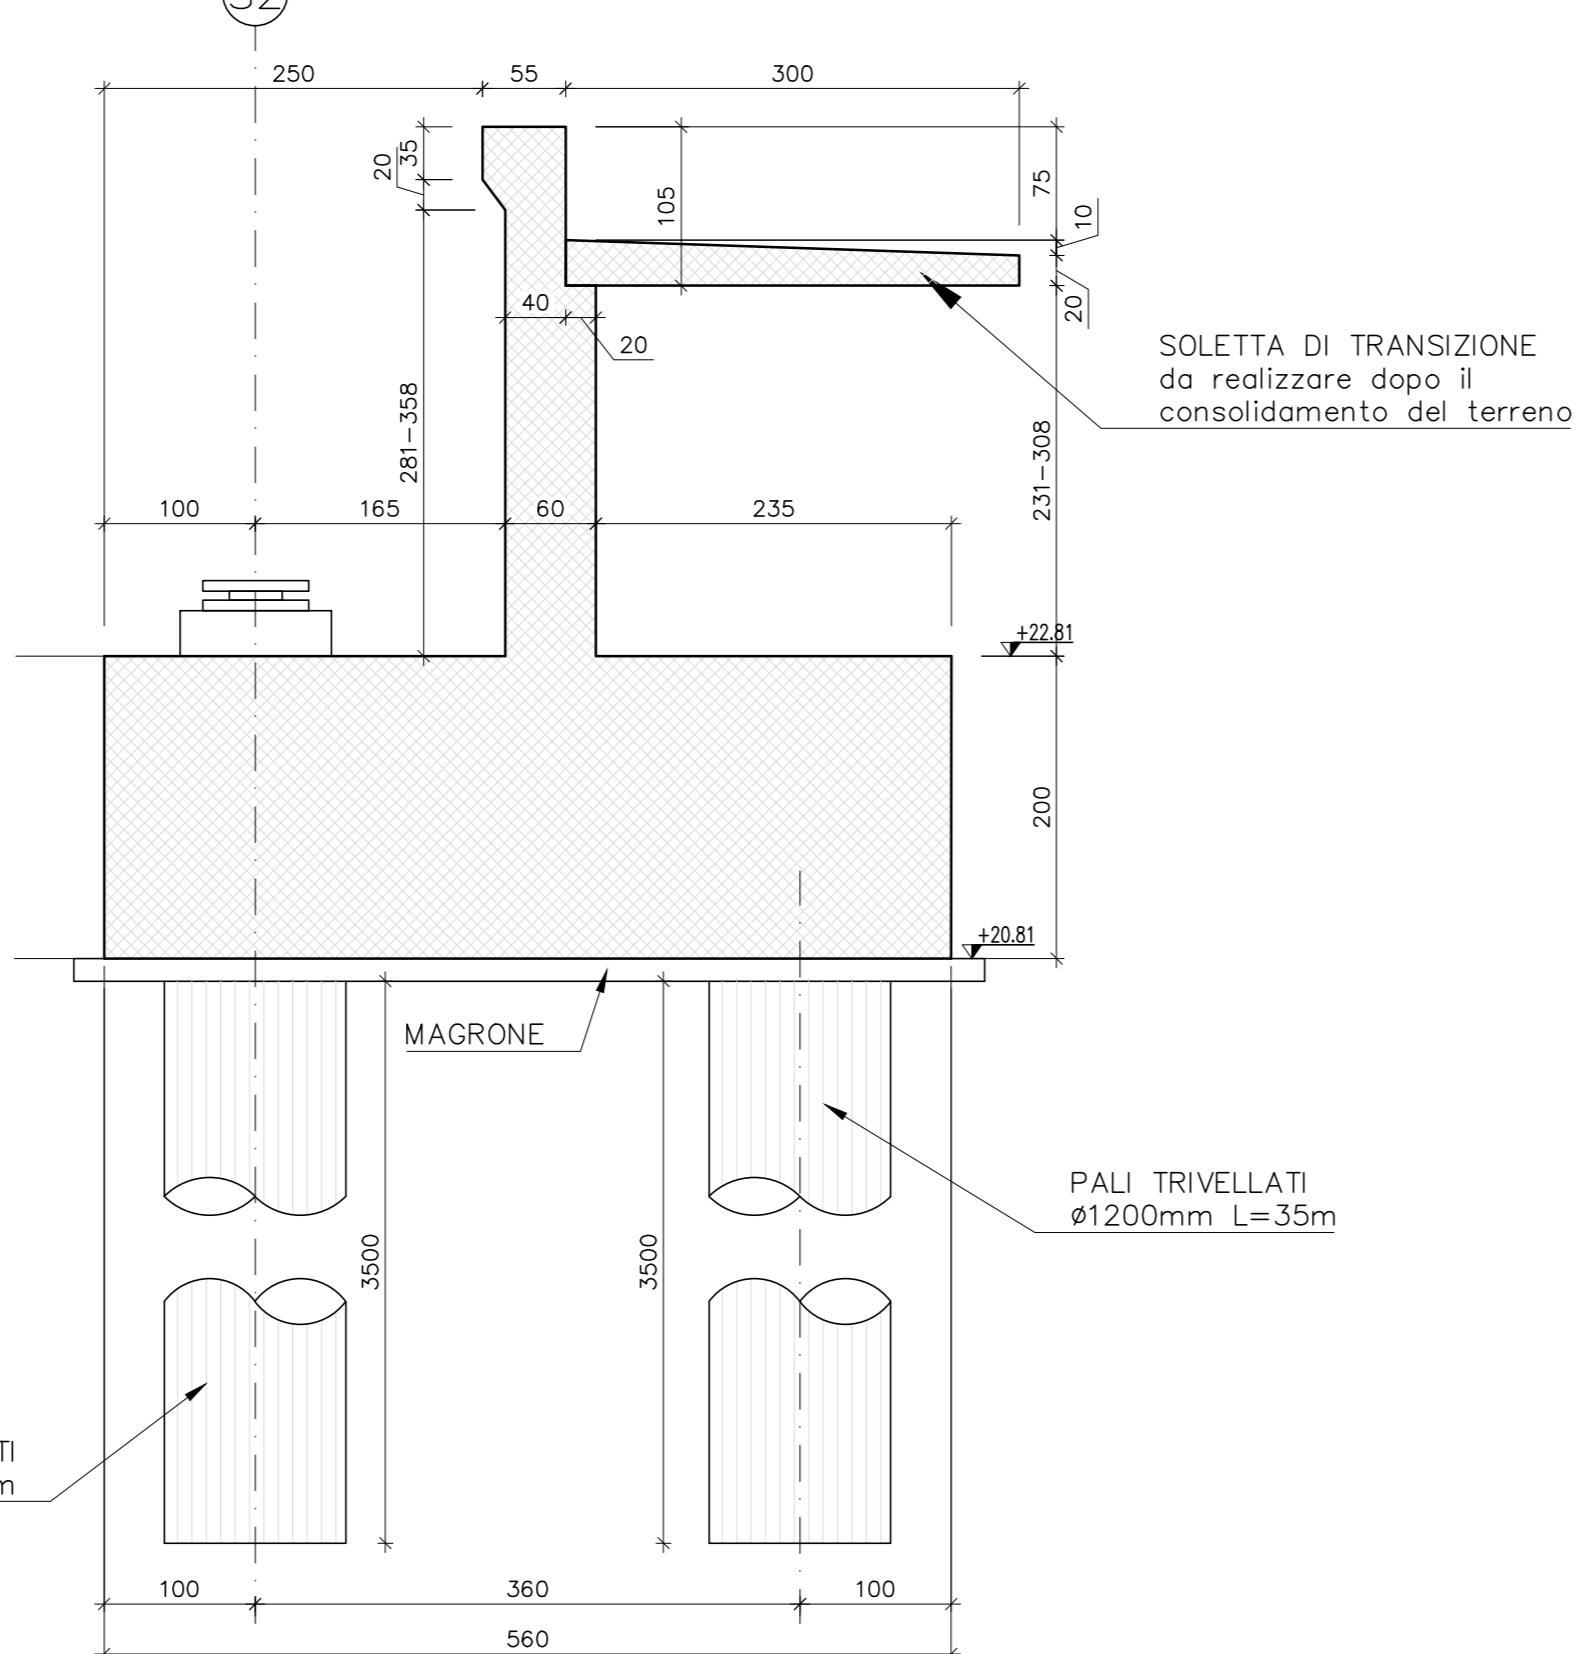



SPALLA S2 VISTA LATERALE ESTERNO PONTE

Scala 1:50

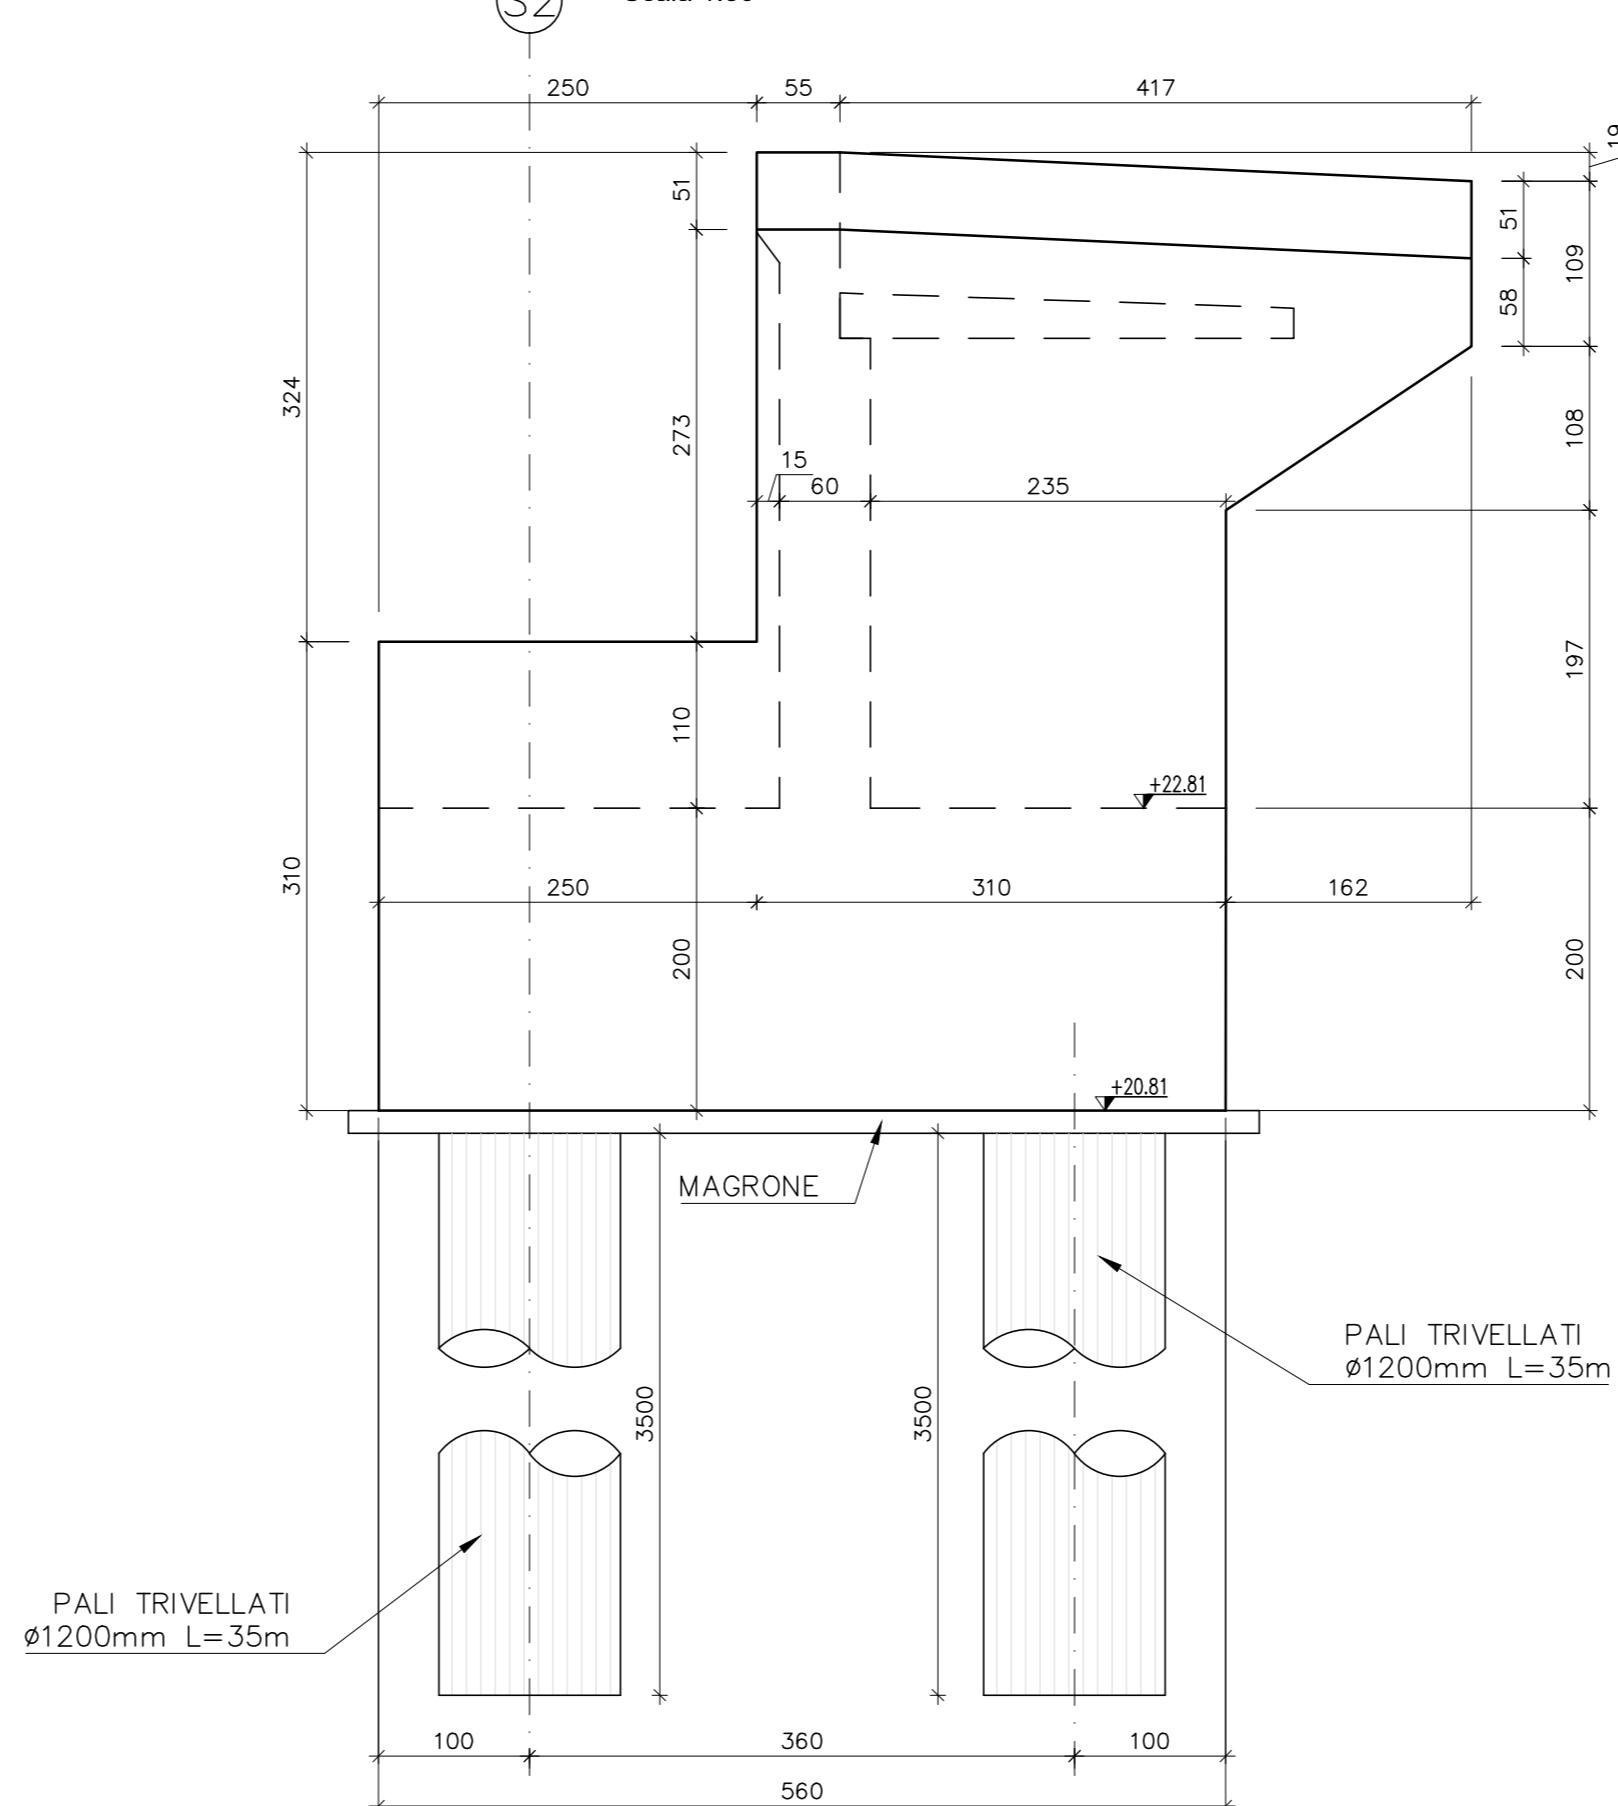


FASI ESECUTIVE SPALLA

Scala 1:150

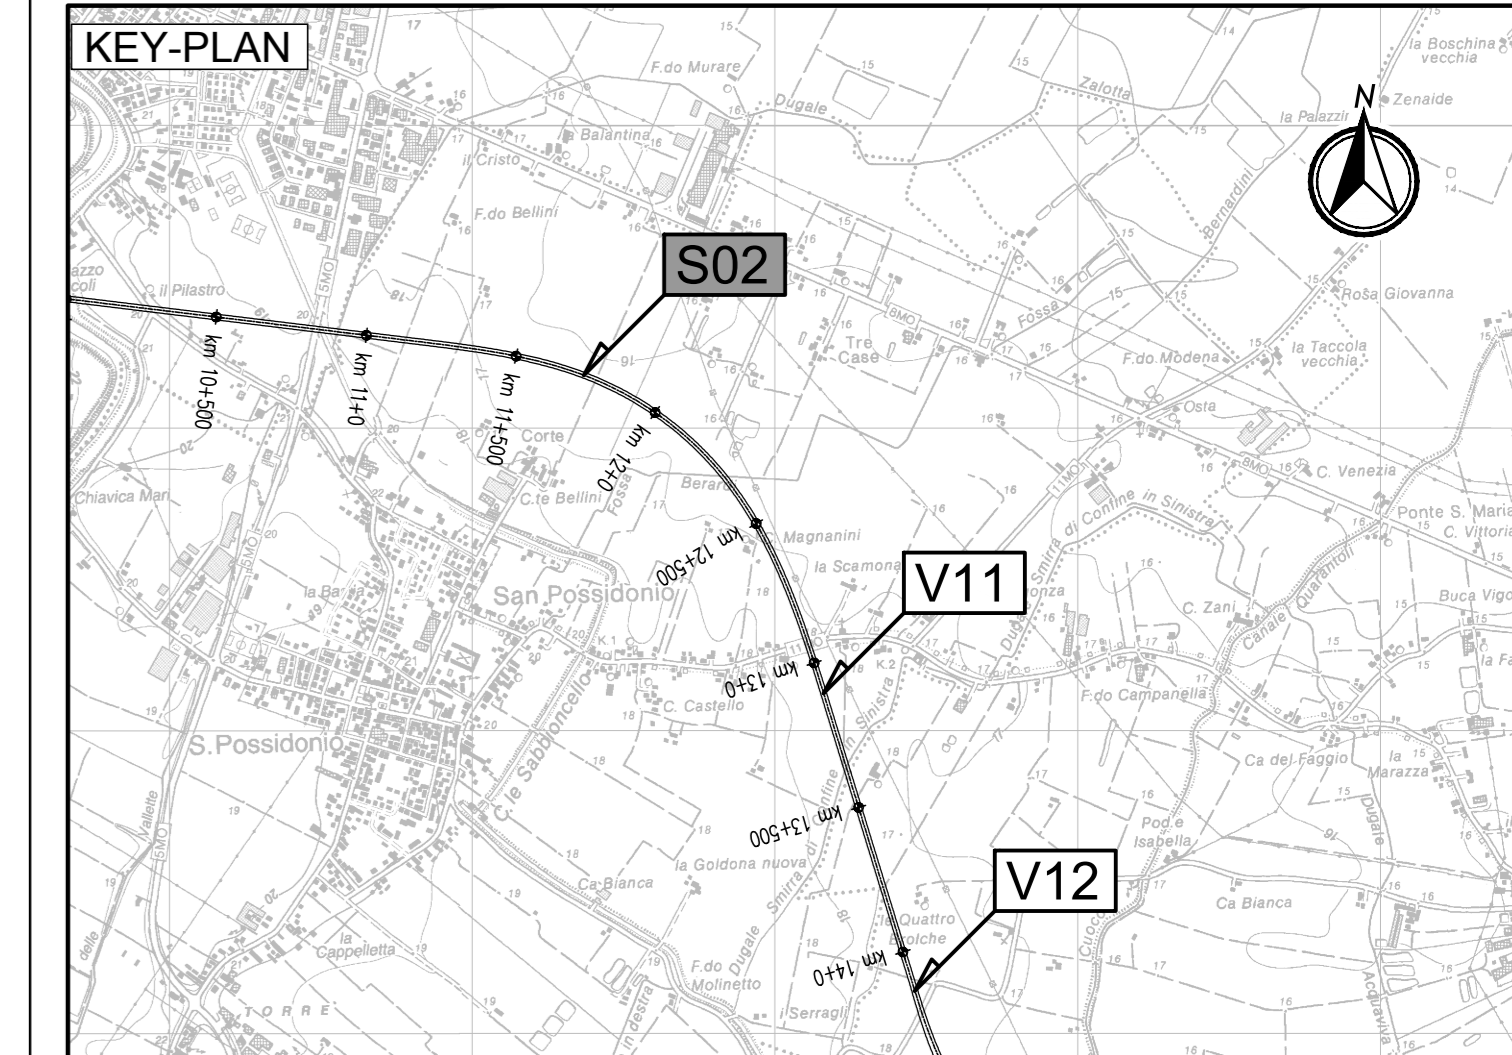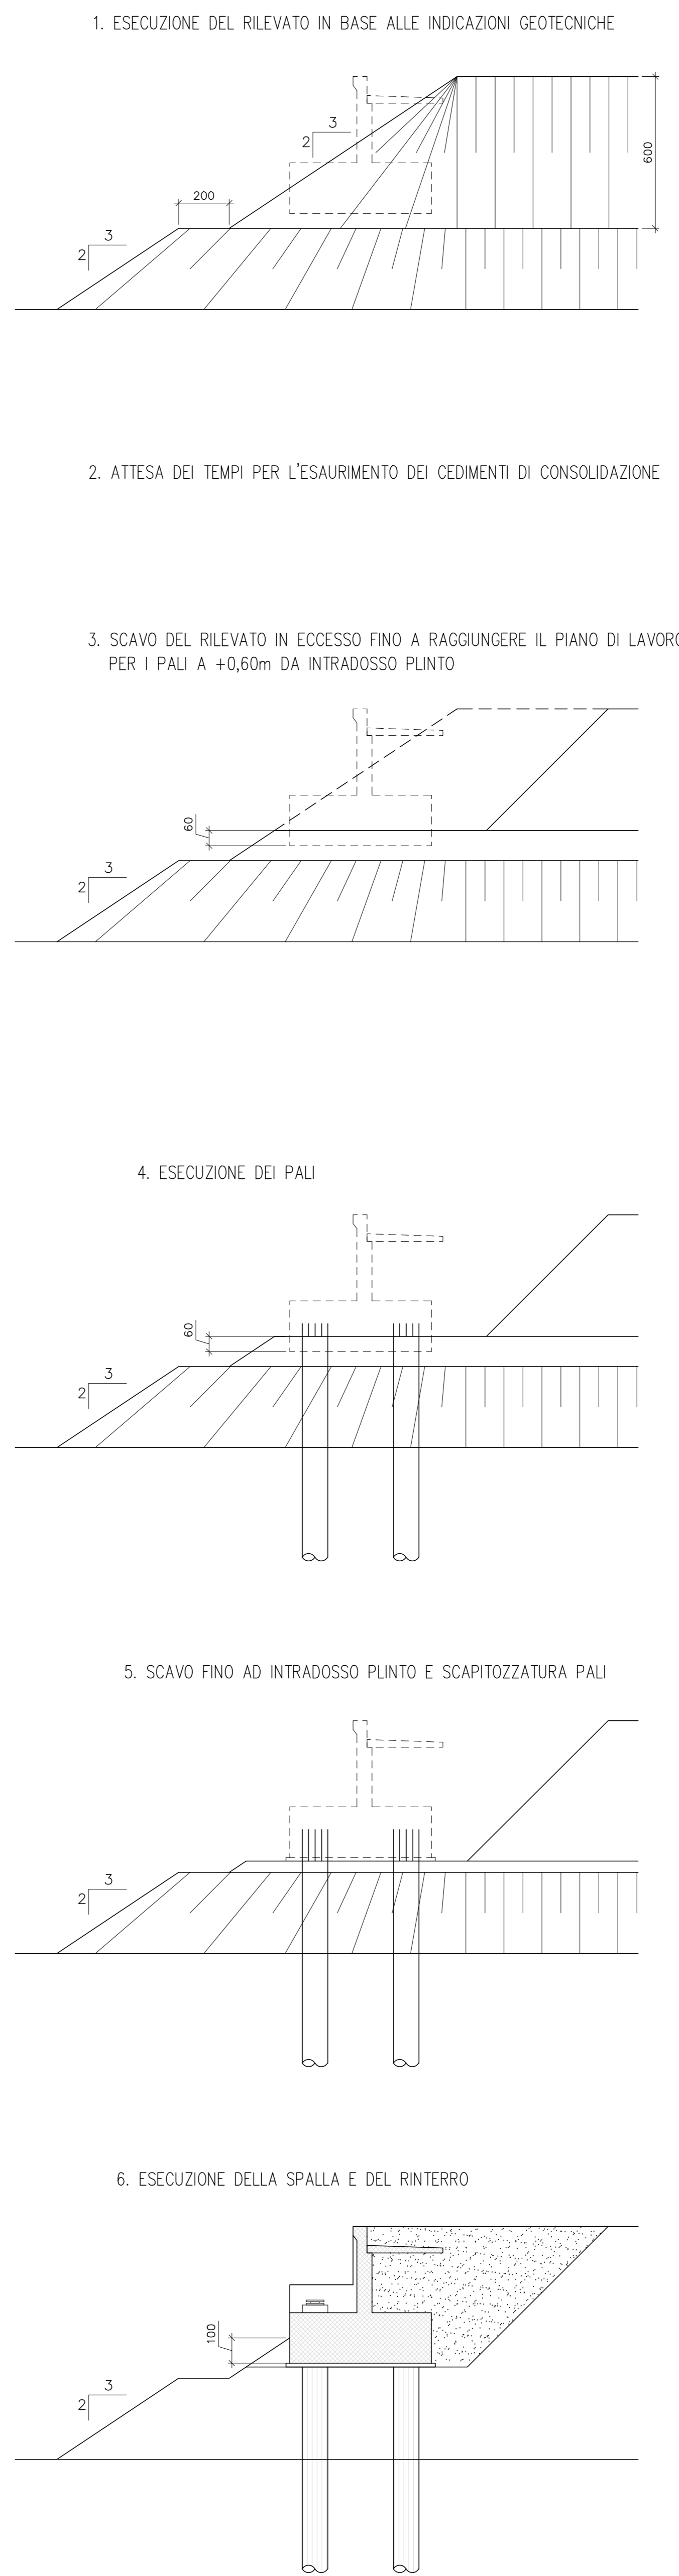

LEGENDA

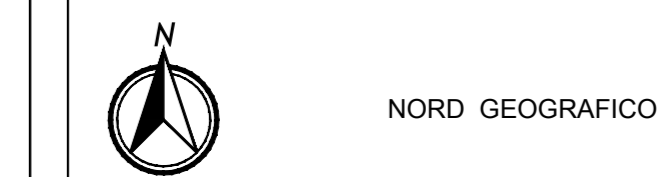

ELABORATI DI RIFERIMENTO

PD-0-0000-SCV01-0-OM-RC-01 RELAZIONE DI CALCOLO

CARATTERISTICHE DEI MATERIALI

PD-0-0000-0000-0-GE-TB-01 TABELLA MATERIALI

NOTE

LE QUOTE SONO ESPRESSE IN CM (SALVO OVE DIVERSAMENTE INDICATO) GLI ANGOLI SONO ESPRESSI IN GRADI SESSAGESIMALI

Project information block including logos of Regione Emilia-Romagna and ARCA, project title 'AUTOSTRADA REGIONALE CISPADANA', and technical details like 'PROGETTO DEFINITIVO' and 'ASSE AUTOSTRADALE (COMPRESIVO DEGLI INTERVENTI LOCALI DI COLLEGAMENTO VIARIO AL SISTEMA AUTOSTRADEALE)'. It also lists the project manager, engineer, and contractor details.