






PILE P1 E P2 - PIANTA  
Scala 1:50

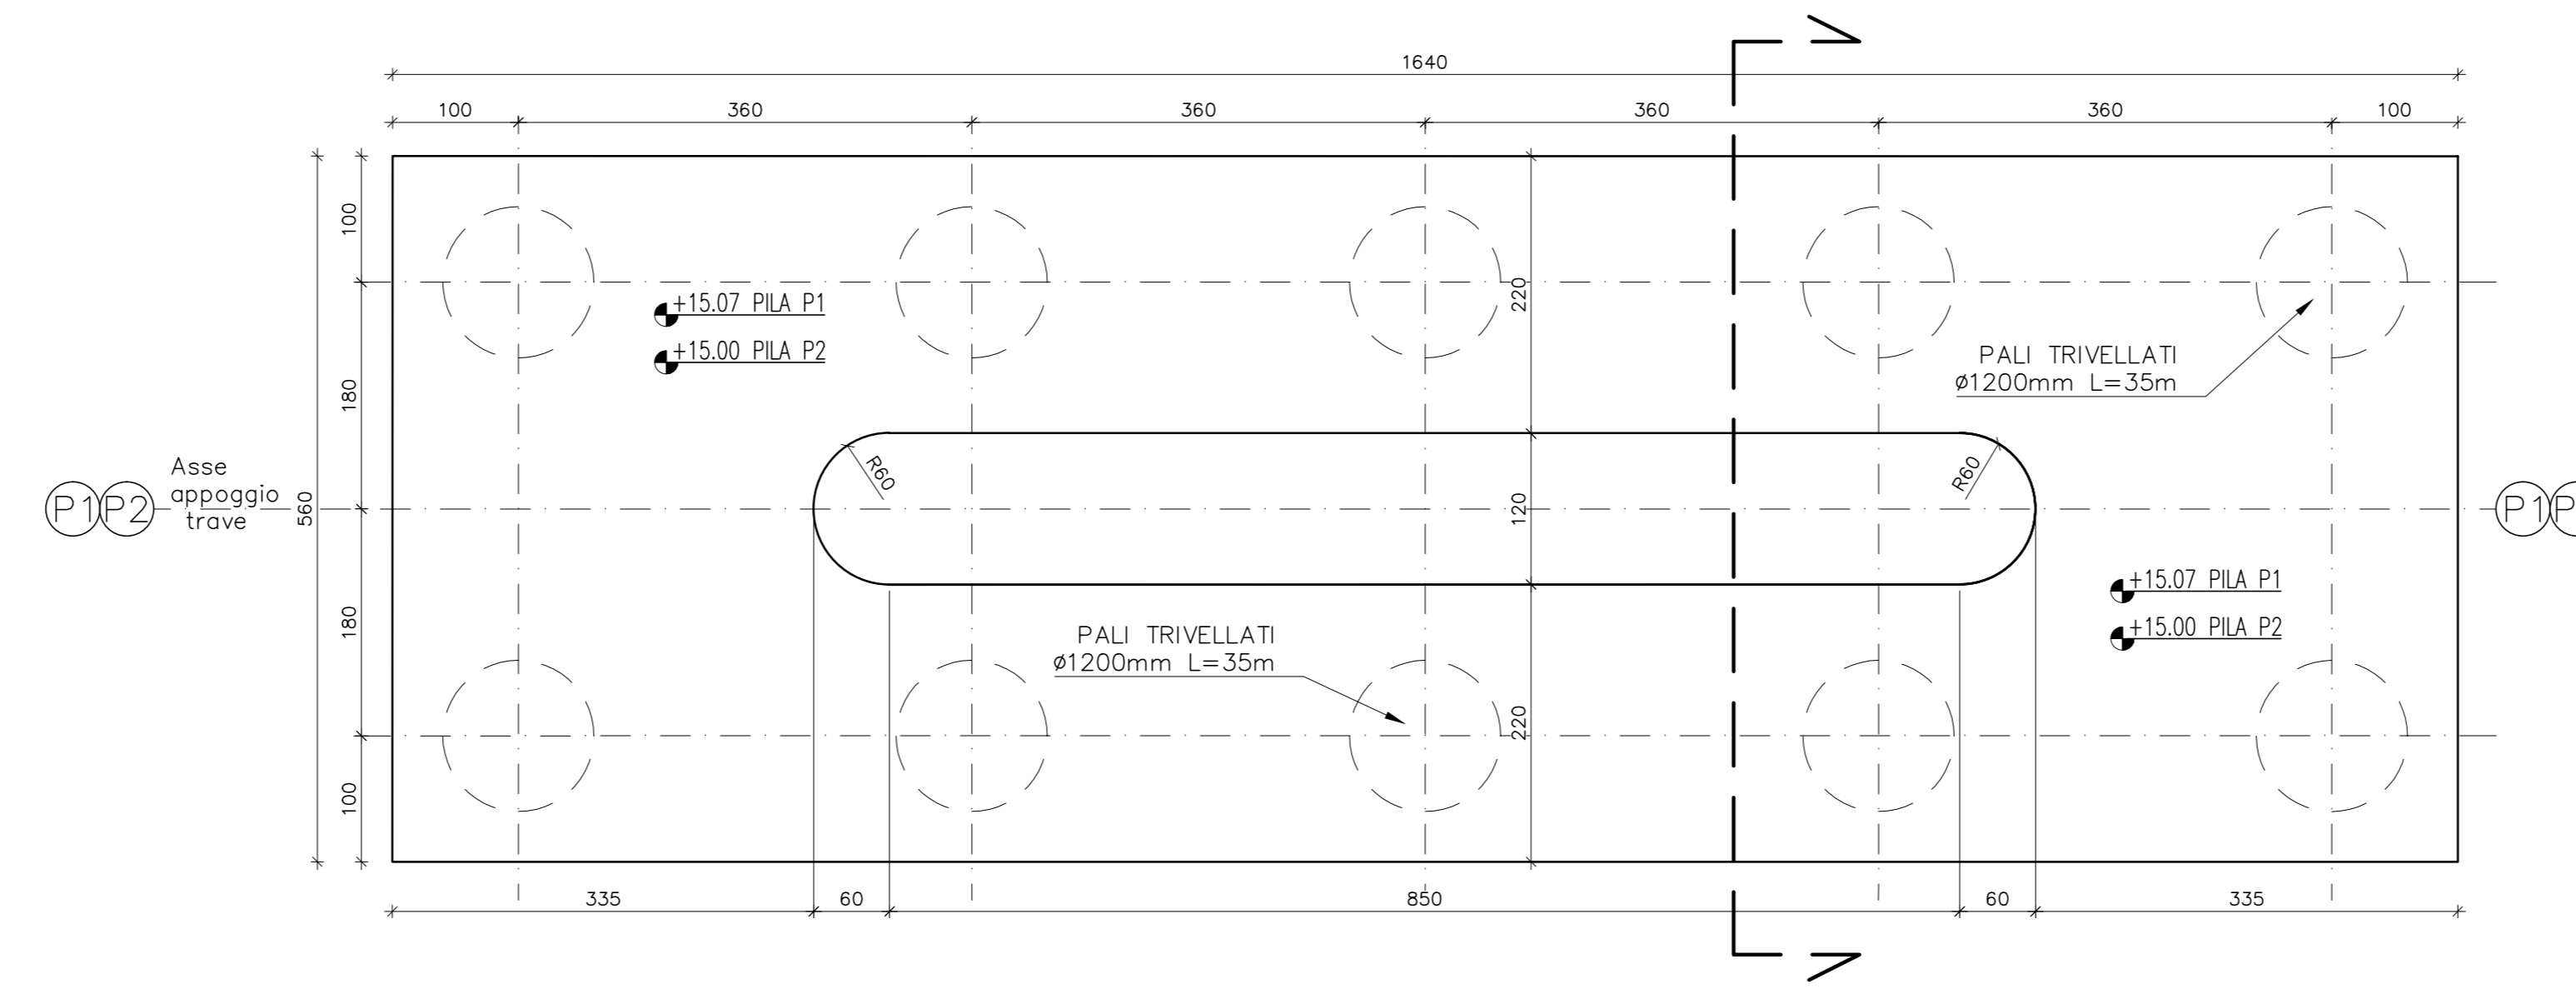

PILE P1 E P2  
PROSPETTO  
Scala 1:50

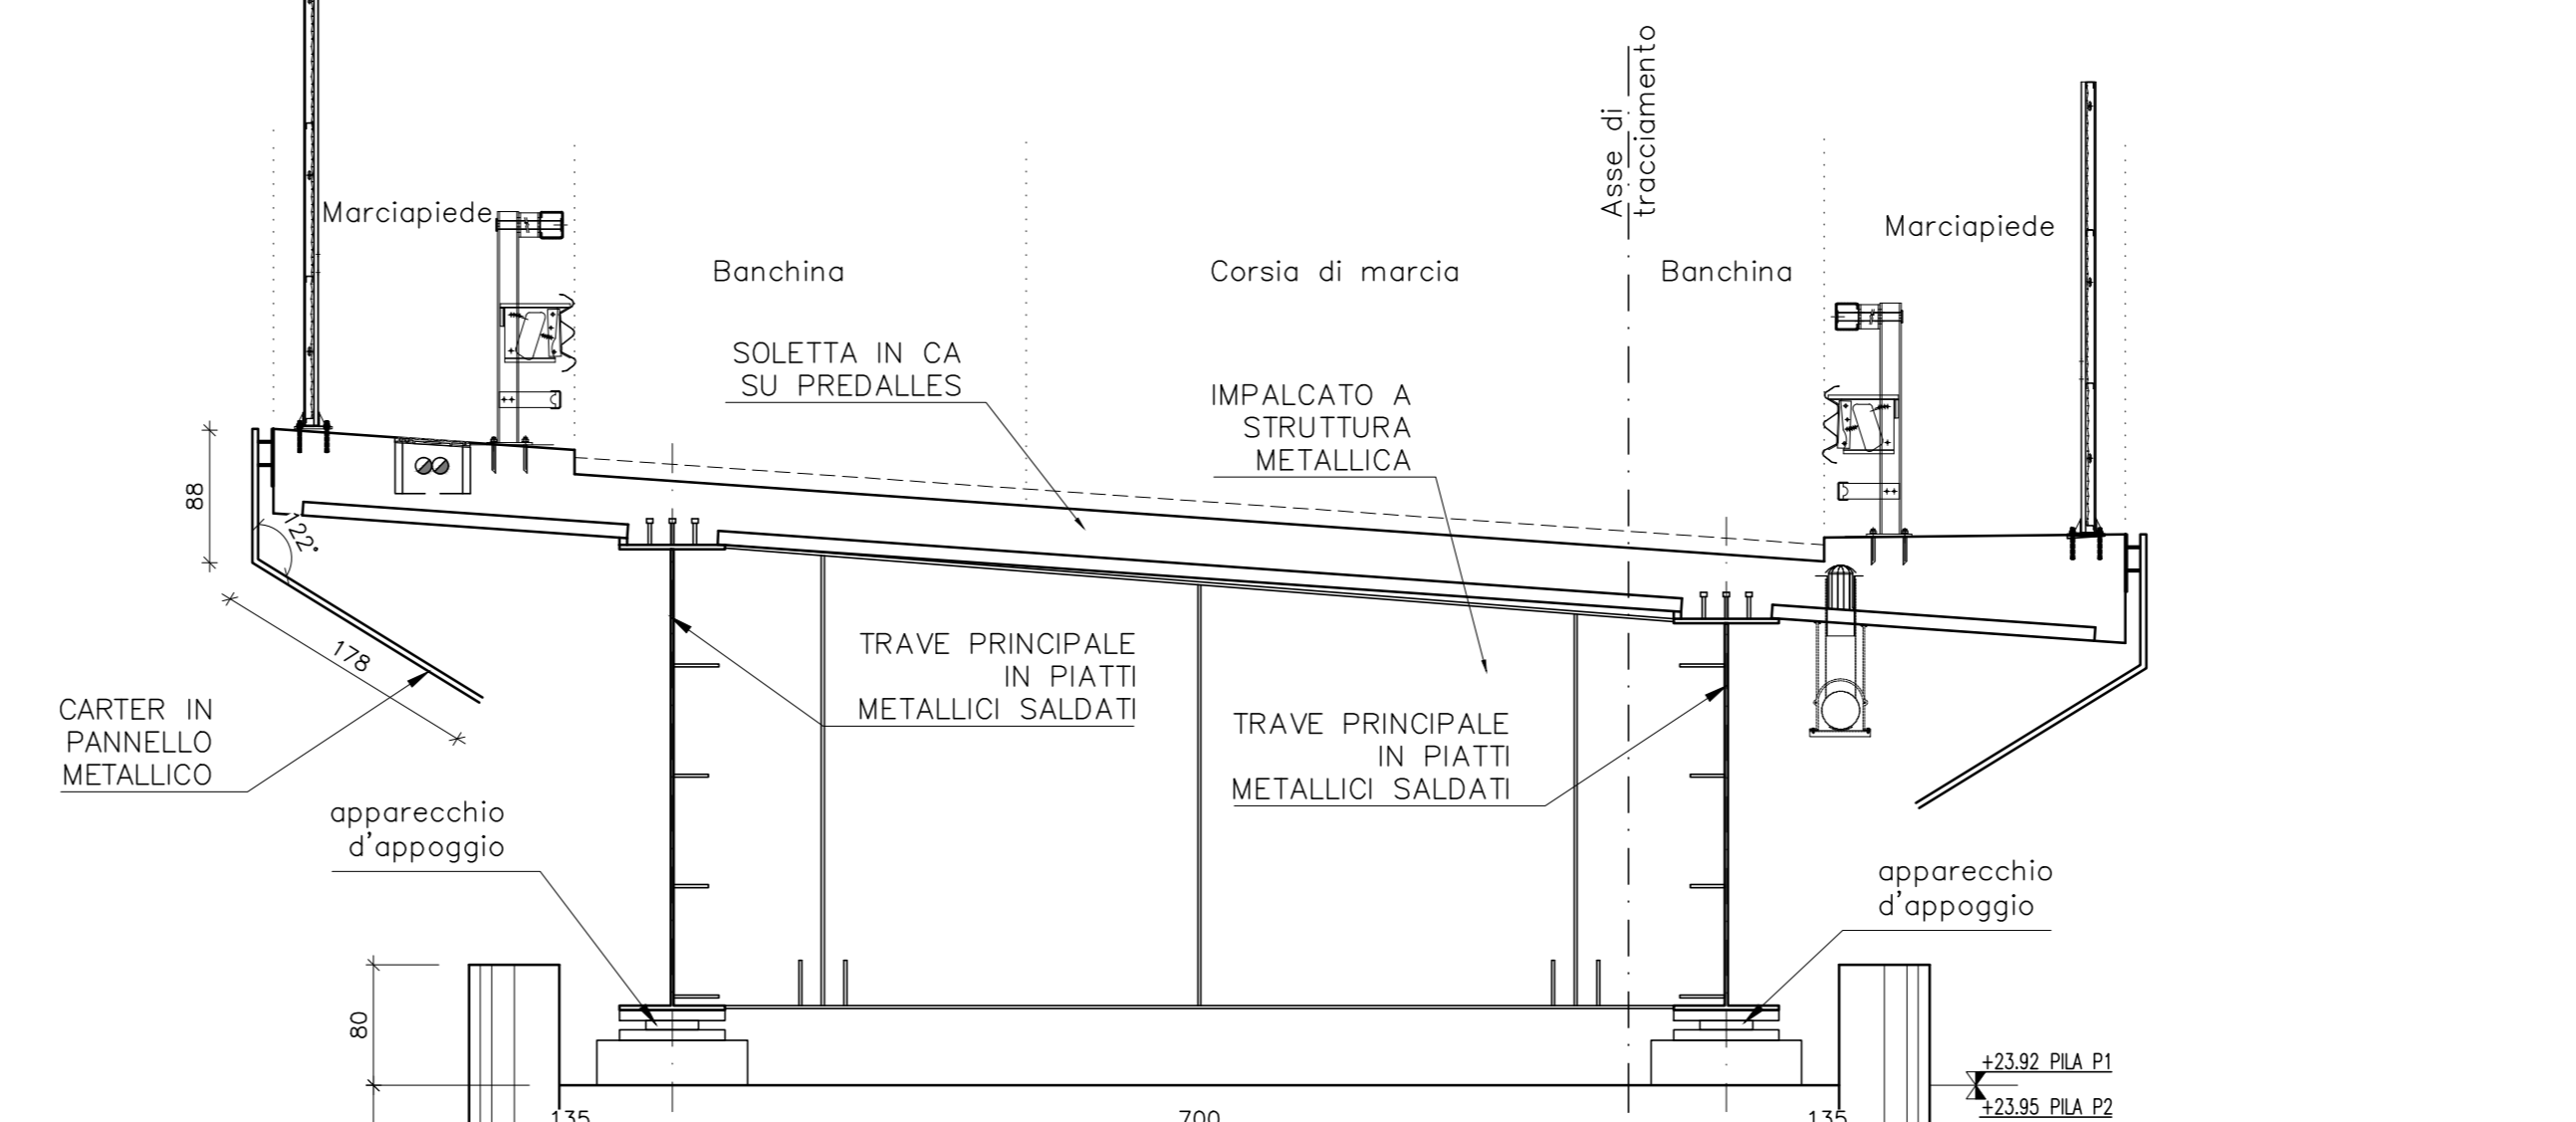

PILE P1 E P2  
SEZIONE TIPO  
Scala 1:50

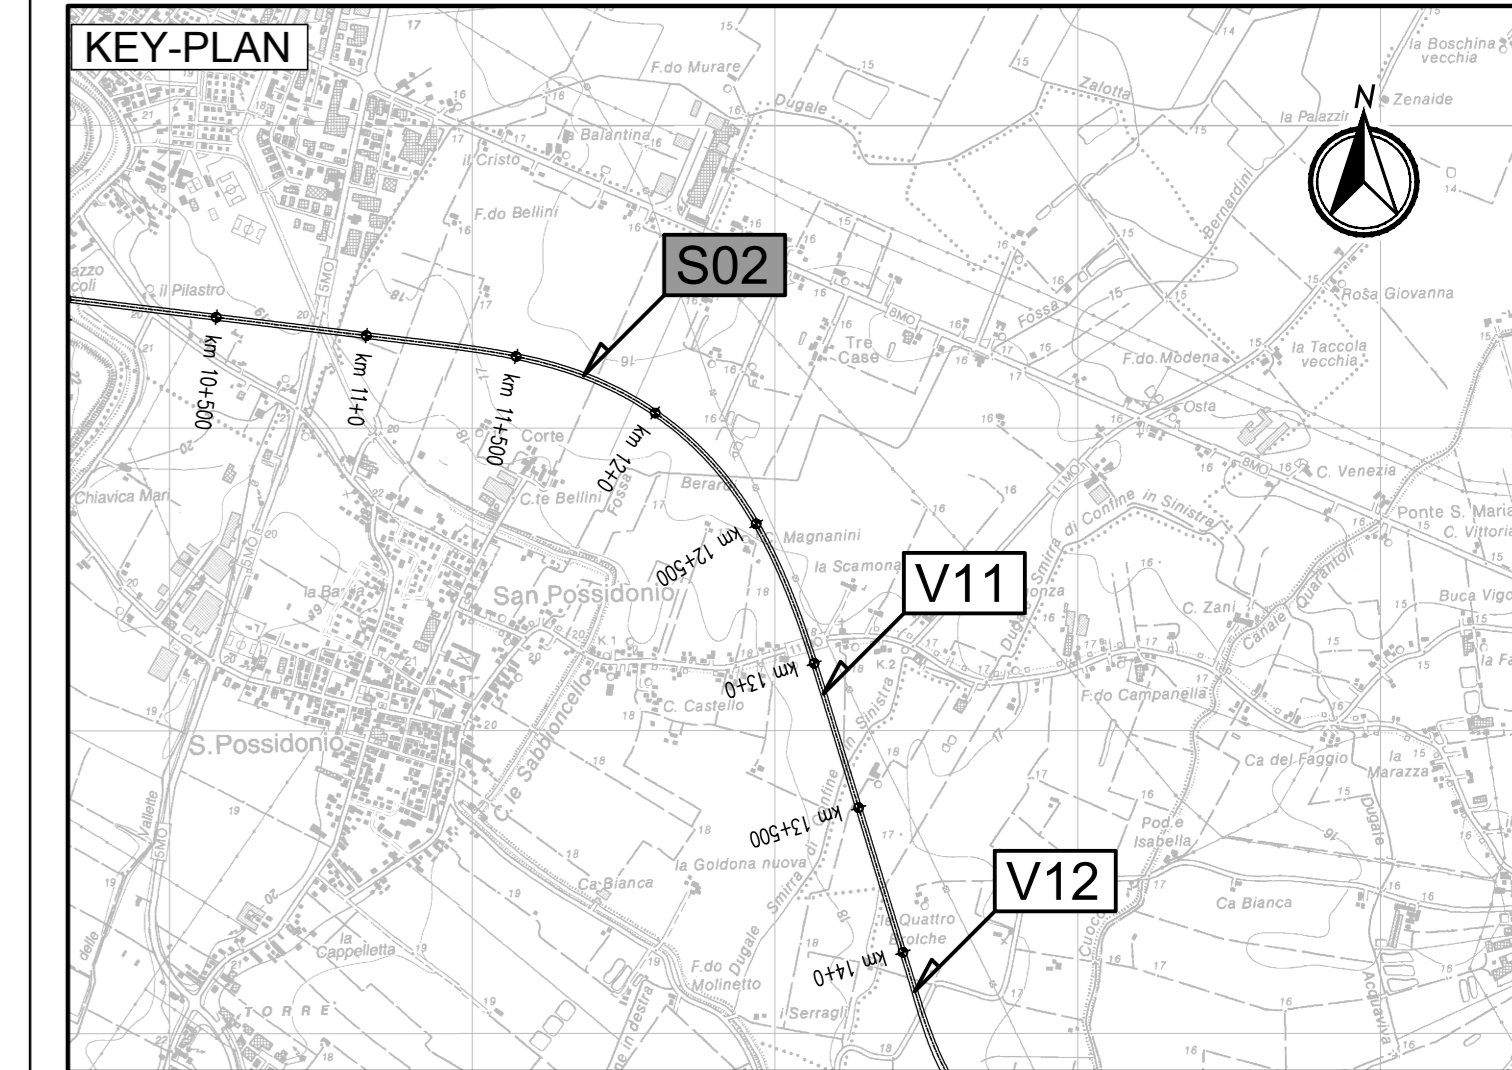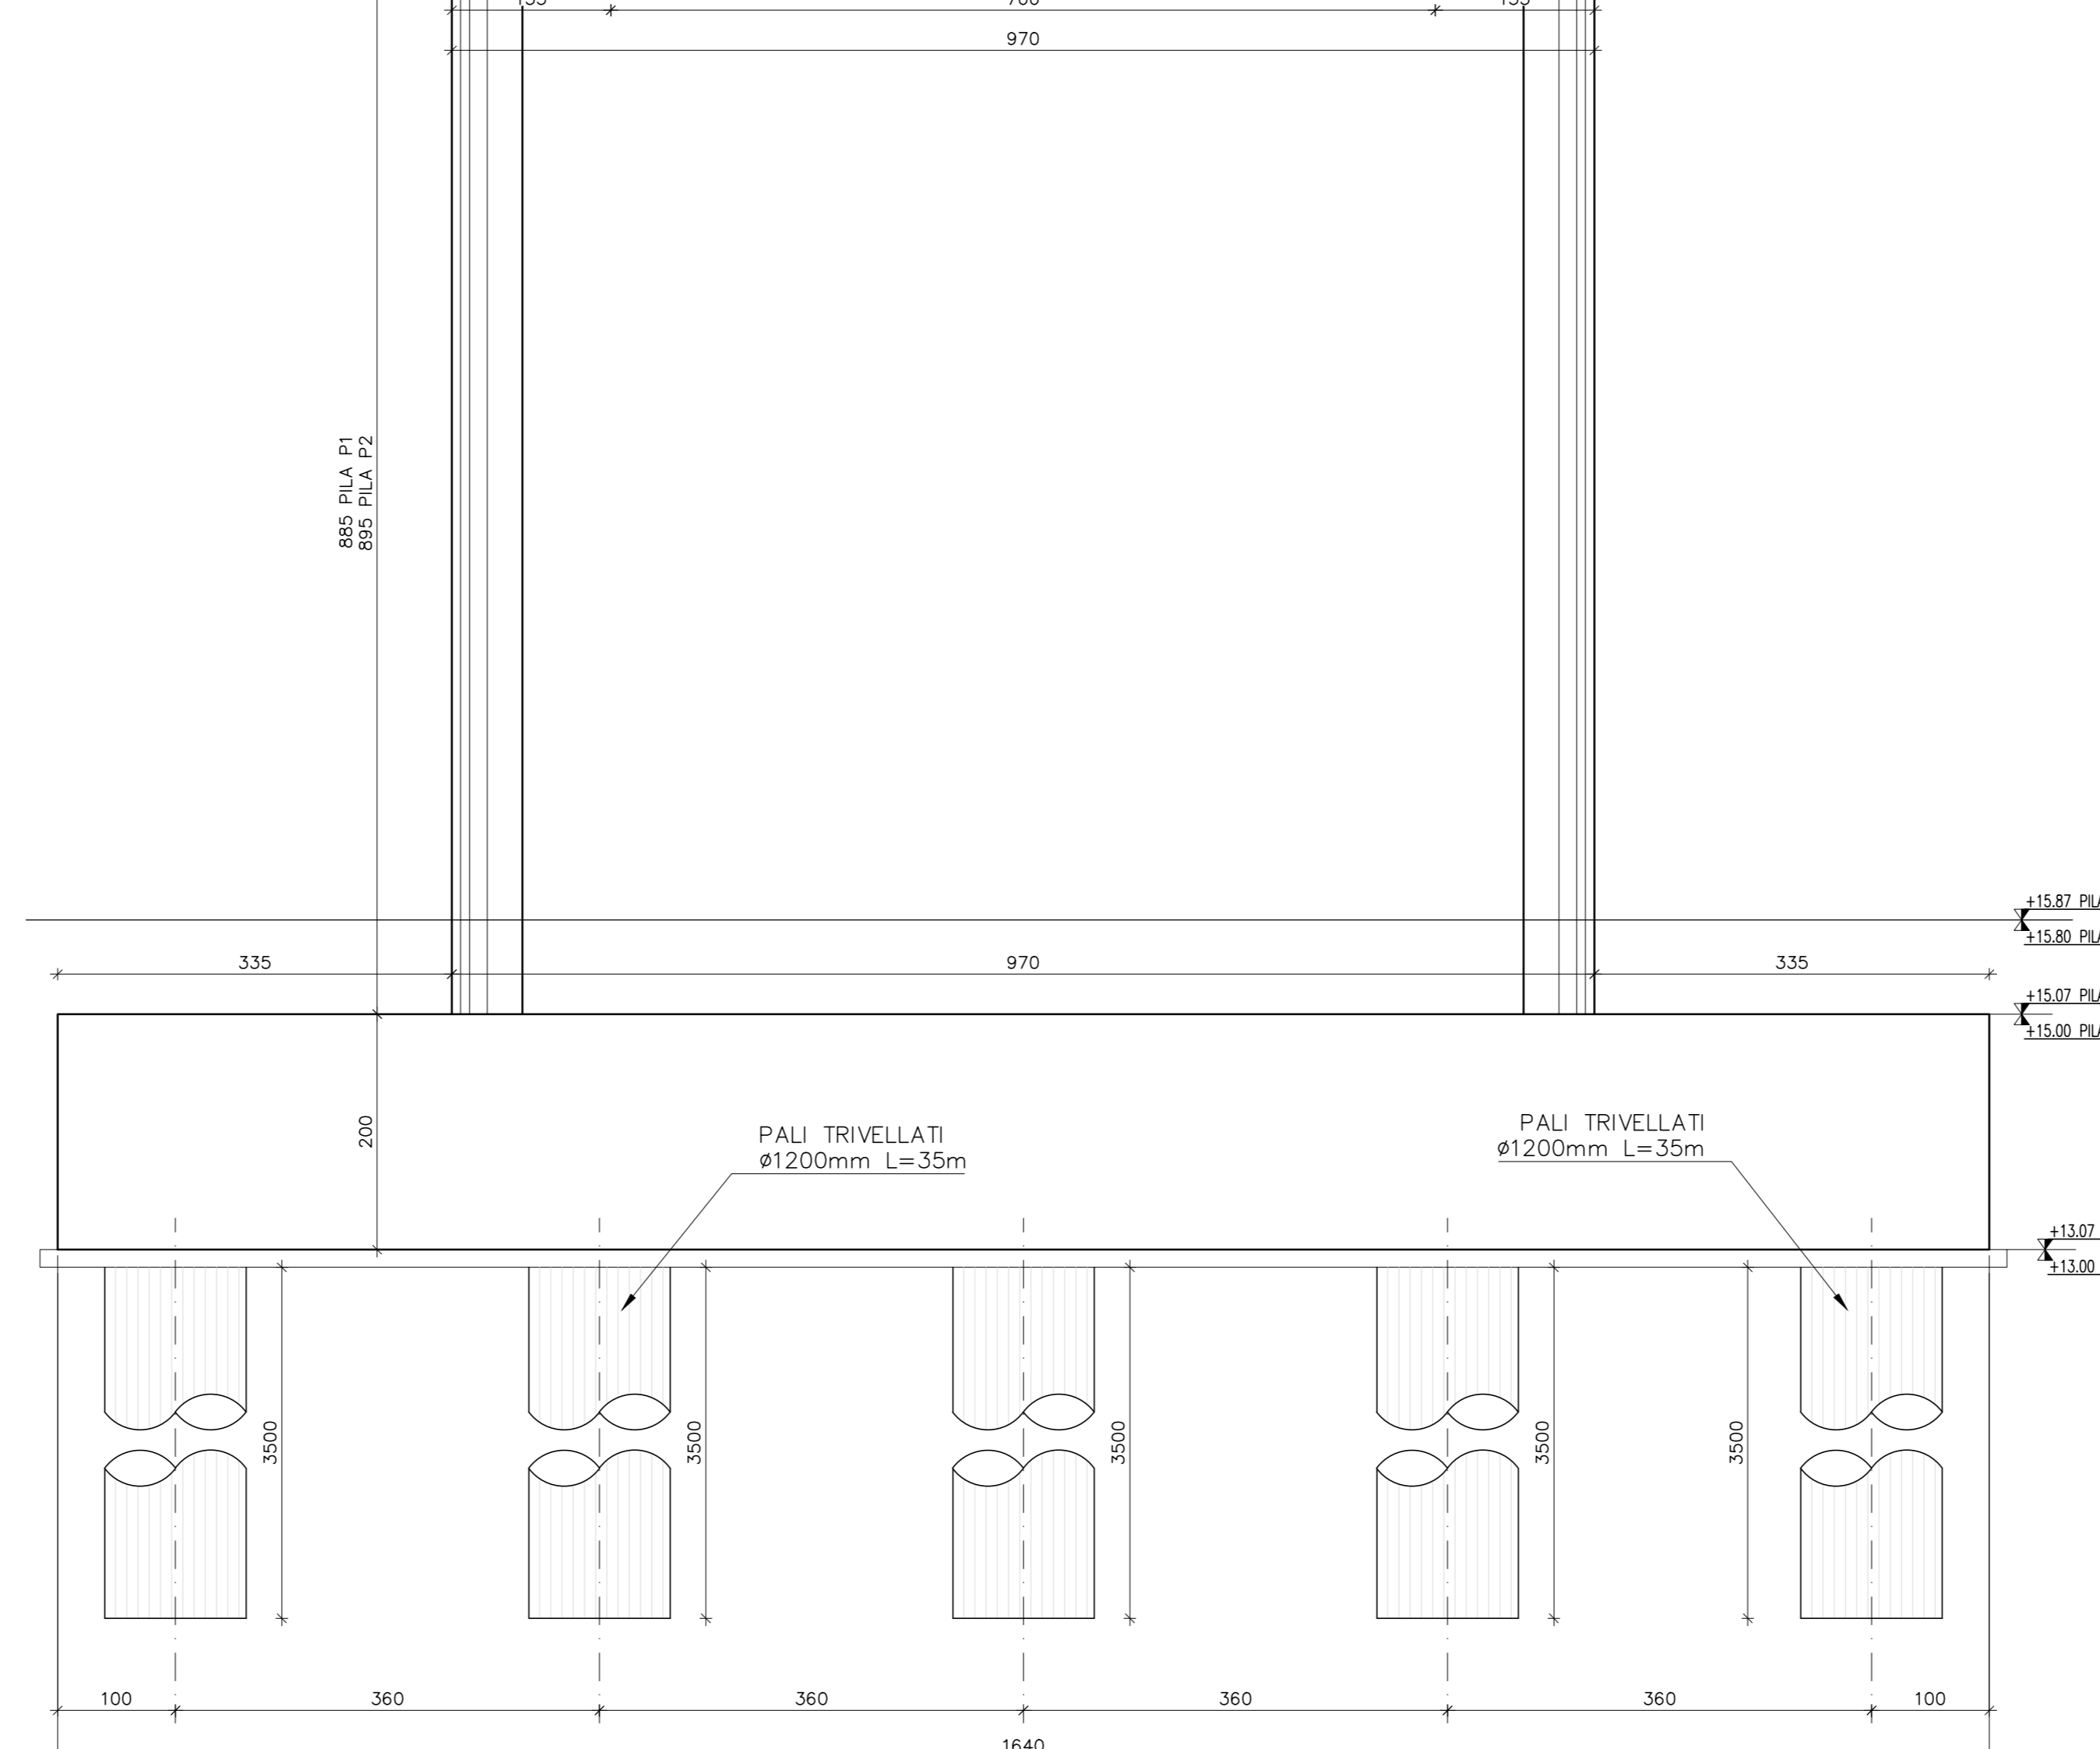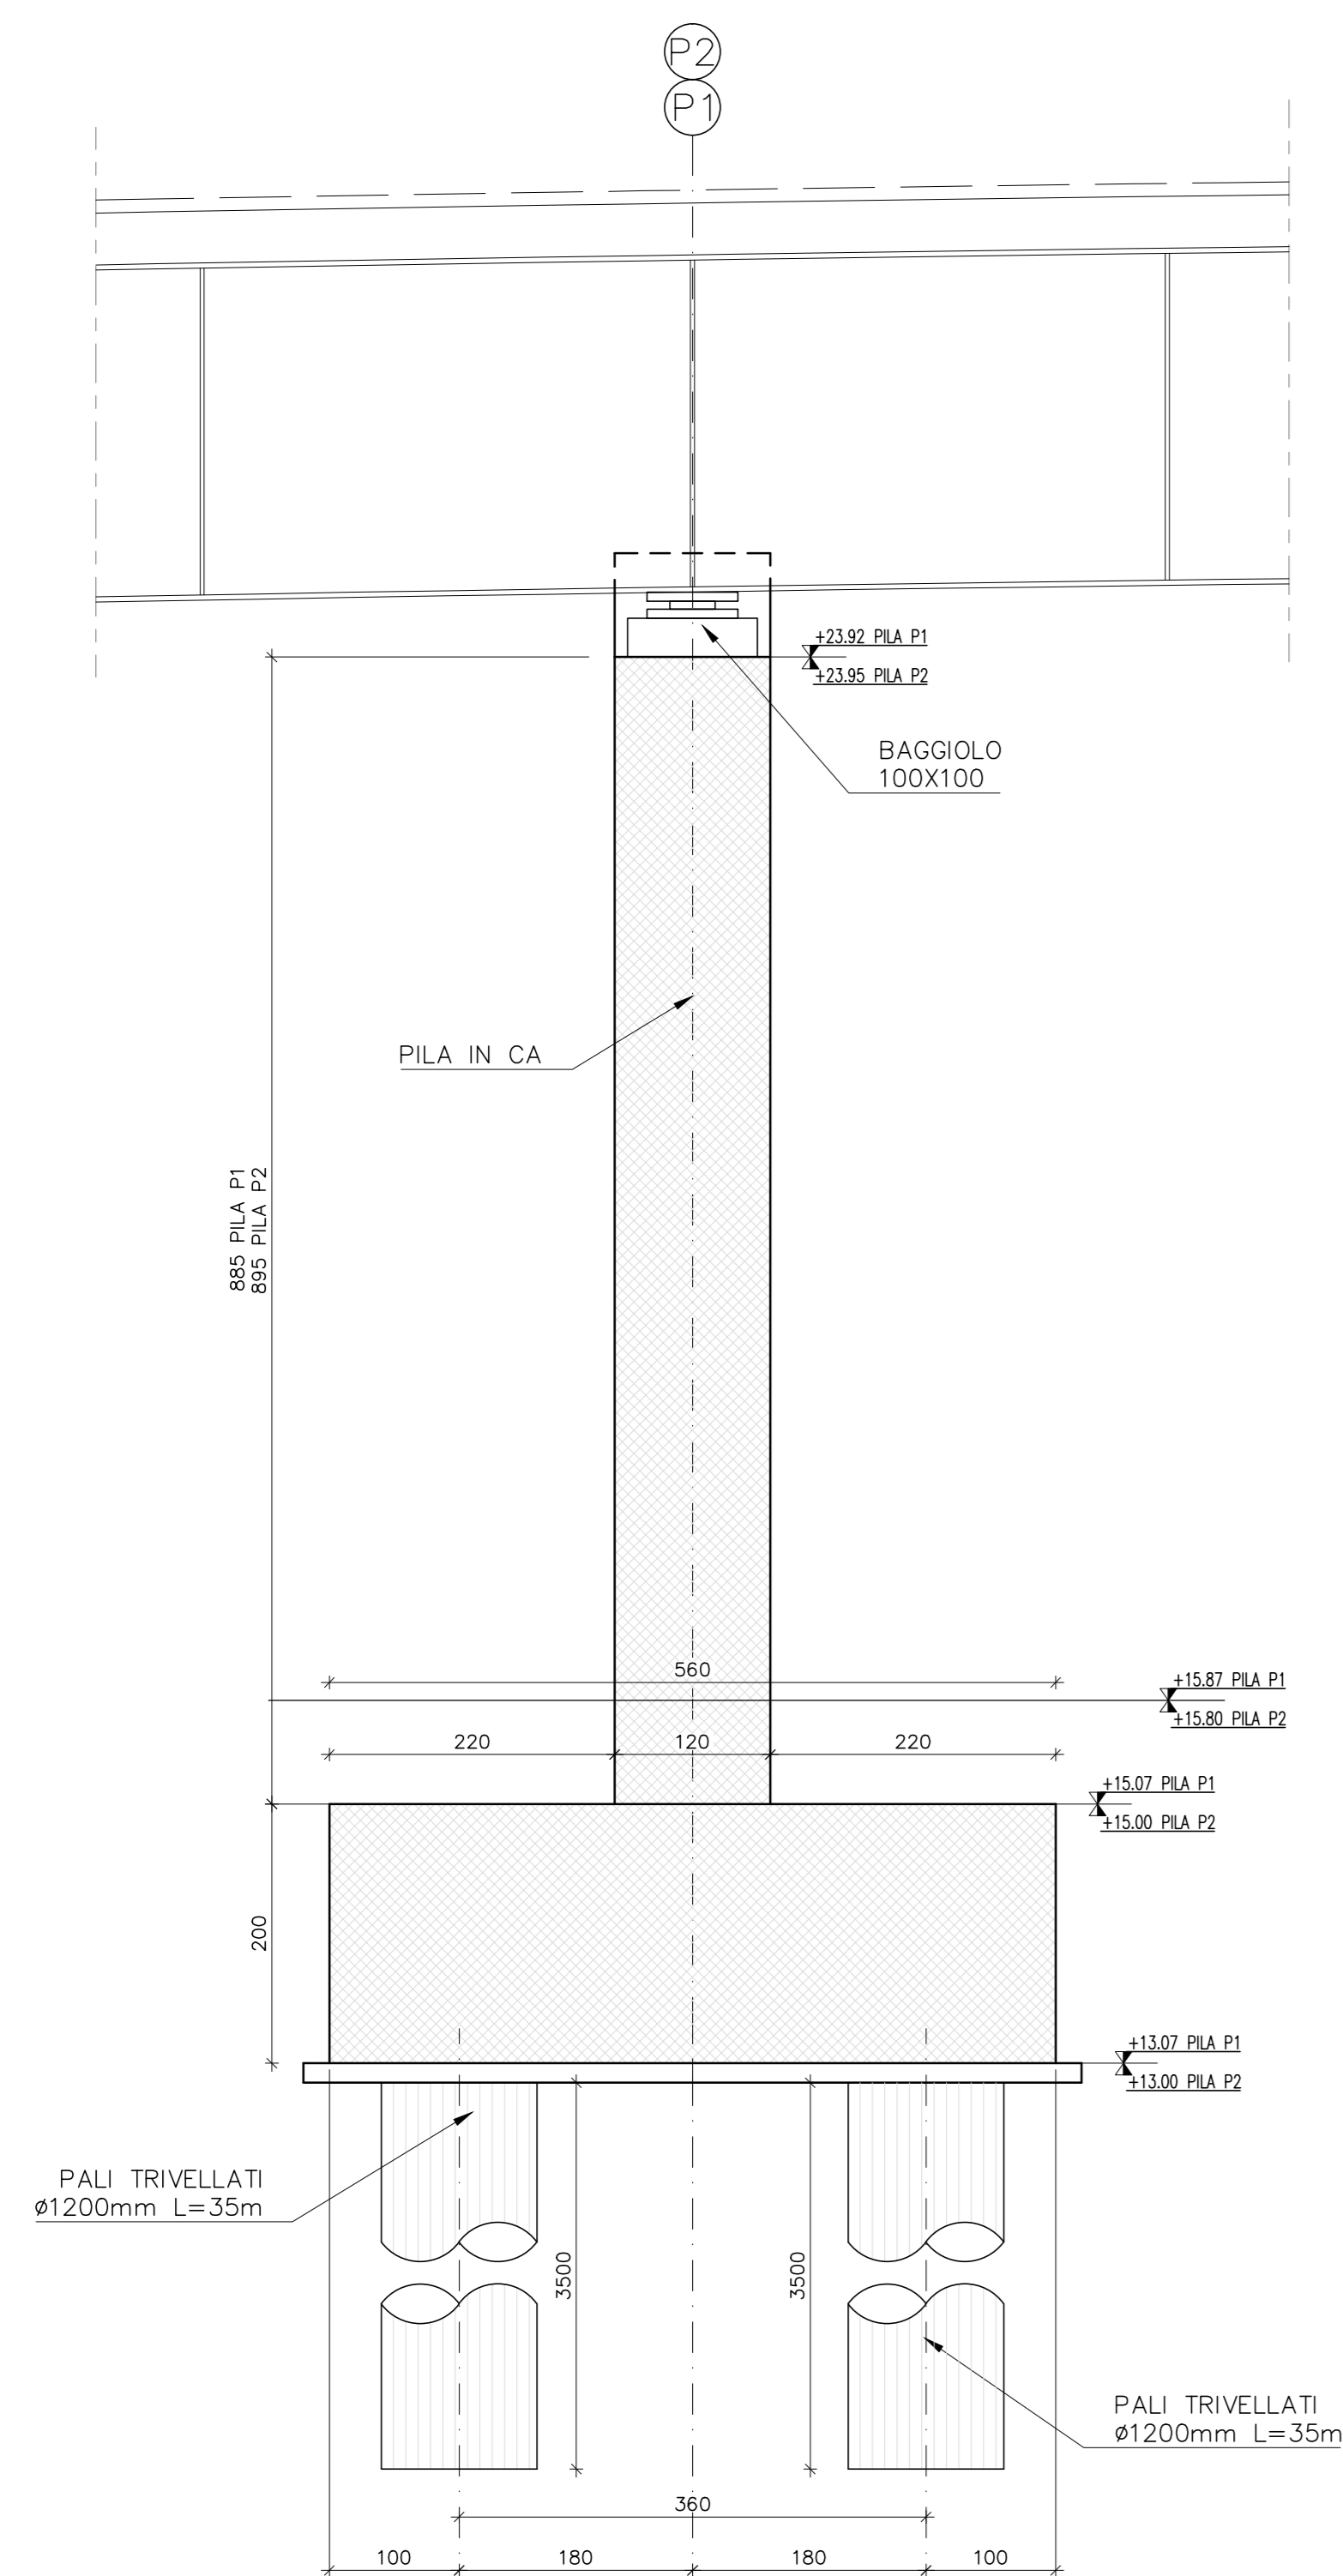

LEGENDA  
NORD GEOGRAFICO

ELABORATI DI RIFERIMENTO  
PD-0-S02-SCV01-0-OM-RC-01 RELAZIONE DI CALCOLO

CARATTERISTICHE DEI MATERIALI  
PD-0-0000-0000-0-GE-TB-01 TABELLA MATERIALI

NOTE  
LE QUOTE SONO ESPRESSE IN CM (SALVO OVE DIVERSAMENTE INDICATO)  
GLI ANGOLI SONO ESPRESI IN GRADI SESSAGESIMALI

IL CONCESSIONARIO  
**ARC** AUTOSTRADA REGIONALE CISPADANA

IL CONCESSIONARIO  
**Regione Emilia-Romagna**

**AUTOSTRADA REGIONALE CISPADANA  
DAL CASELLO DI REGGIOLO-ROLO SULLA A22  
AL CASELLO DI FERRARA SUD SULLA A13**  
CODICE C.U.P. E8180800060009

**PROGETTO DEFINITIVO**

ASSE AUTOSTRADALE (COMPRESIVO DEGLI INTERVENTI LOCALI DI COLLEGAMENTO VIARIO AL SISTEMA AUTOSTRADALE)  
OPERE STRUTTURALI  
OPERE D'ARTE MAGGIORI - CAVALCAVIA SVINCOLO E INTERCONNESSIONE  
SCV01 - CAVALCAVIA RAMPA NORD-EST DELLO SVINCOLO DI SAN POSSIDONIO-CONCORDIA-MIRANDOLA  
CARPENTERIA PILE

IL PROGETTISTA  
Ing. Antonio De Fazio  
Albo Ing. Bologna n° 3496  
INGEGNERE  
**ANTONIO DE FAZIO**

RESPONSABILE INTEGRAZIONE PRESTAZIONI SPECIALISTICHE  
Ing. Emilio Sola  
Albo Ing. Reggio Emilia n° 545  
INGEGNERE  
**EMILIO SOLA**

IL CONCESSIONARIO  
Autostada Regionale Cispadana S.p.A.  
L. PRESIDENTE  
Giovanni Pizzetti  
*G. Pizzetti*

G									
F									
E									
D									
C									
B									
A	17.04.2012	EMISSIONE		GADOTTI	DE FAZIO	SALSI			
IDENTIFICAZIONE ELABORATO									
NUM. PROSP.	NUM. PIA.	NUM. SEZ.	NUM. DET.	NUM. SCHEM.	NUM. SCHEM. SPEC.	NUM. SCHEM. SPEC. DET.	NUM. SCHEM. SPEC. DET. SPEC.	NUM. SCHEM. SPEC. DET. SPEC. DET.	NUM. SCHEM. SPEC. DET. SPEC. DET. SPEC.
2	8	1	1	0	0	0	0	0	0
MAGGIO 2012									
SCALE 1:50									