



SCALA DI RIPRODUZIONE 1:6.000

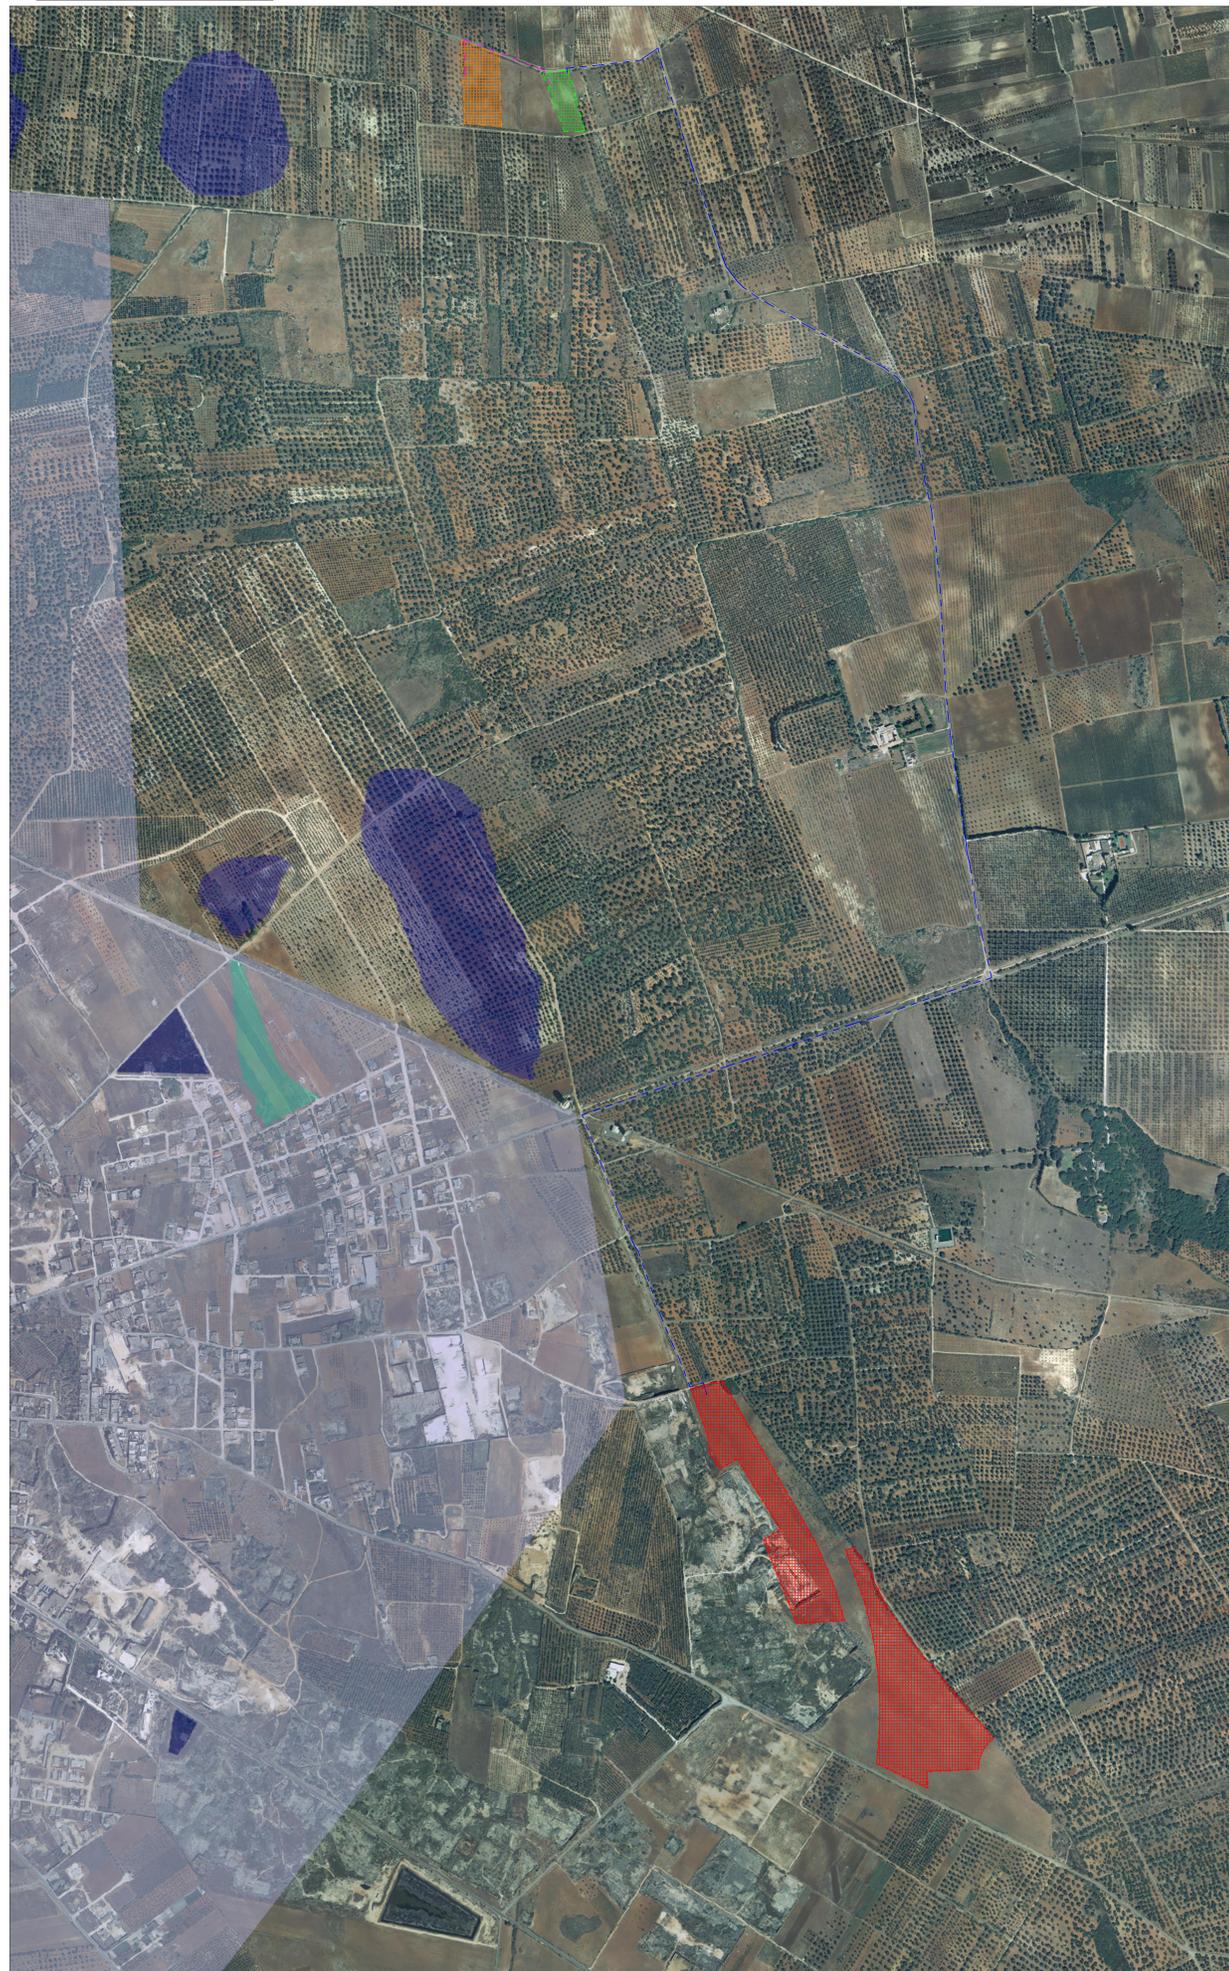

SCALA DI RIPRODUZIONE: Fuori Scala

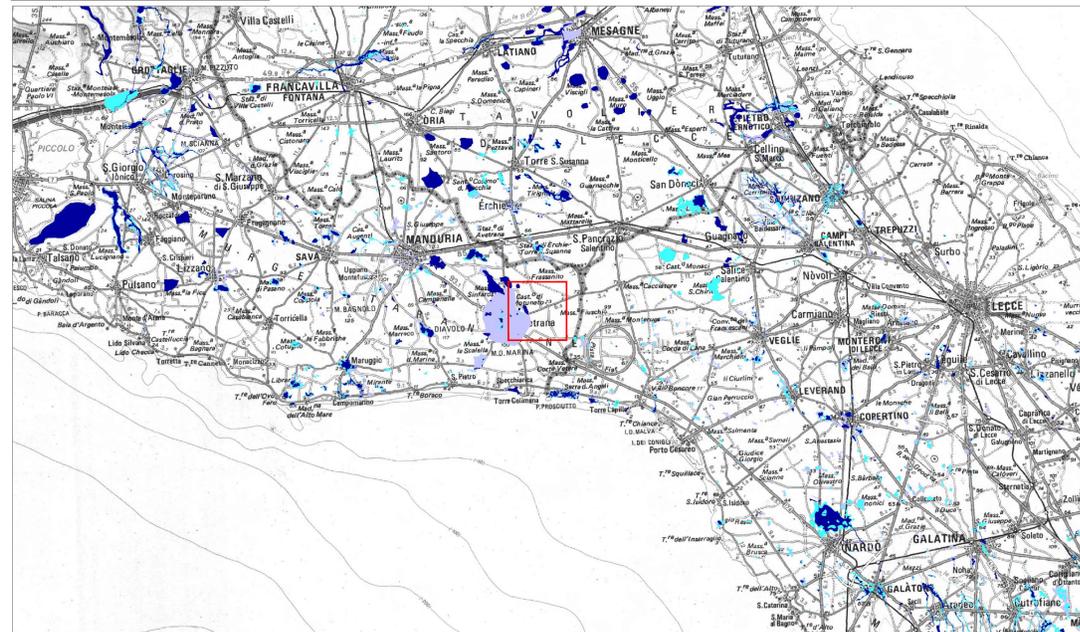

LEGENDA PAI


Pericolosità e Rischio

- Peric. Idraulica
- bassa (BP)
- alta (AP)
- media (MP)

LEGENDA VINCOLO IDROGEOLOGICO

- Vincolo idrogeologico
- 

SCALA DI RIPRODUZIONE: 1:20.000

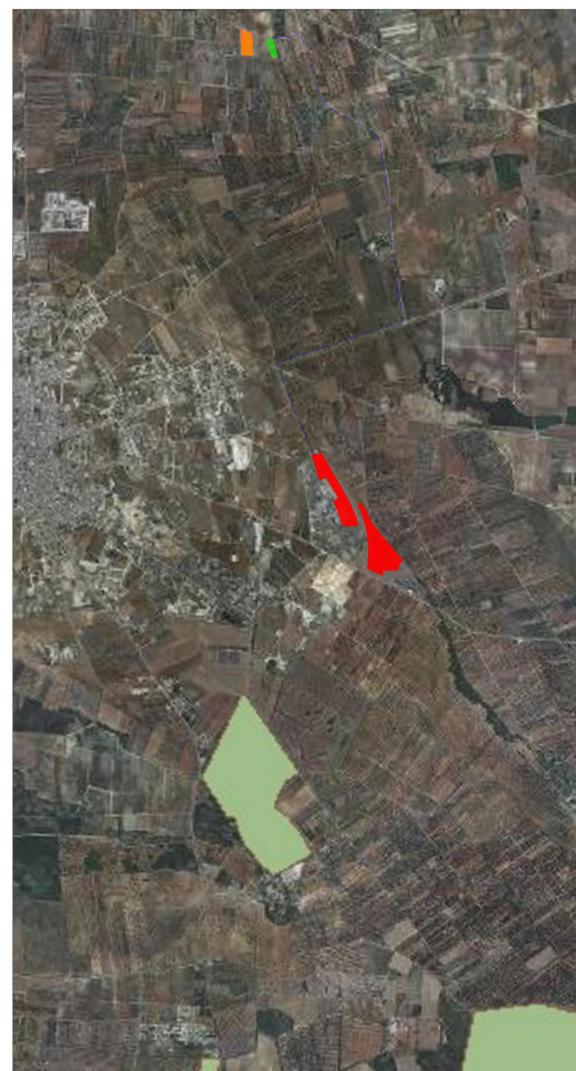

LEGENDA

- Confini Catastali Impianto Fotovoltaico
- Confini Catastali Area Stazione di Elevazione Produttore
- Limiti Catastali Cabina Primaria Rugginello
- Linea MT 30 kV in Cavo Interrato (Produttore)
- Linea AT cavo Interrato

COMUNE DI AVETRANA	REGIONE PUGLIA				
PROVINCIA DI TARANTO					
<b>REALIZZAZIONE DI UN IMPIANTO SOLARE FOTOVOLTAICO CONNESSO ALLA RETE DELLA POTENZA DI PICCO PARI A 12.045,60 KW COLLEGATO AD UN PIANO AGRONOMICO PER L'UTILIZZO A SCOPI AGRICOLI DELL'AREA</b>					
Denominazione Impianto: <b>IMPIANTO AVETRANA 1</b>					
Ubicazione: <b>Comune di Avetrana (TA) Strada Provinciale n.145</b>					
ELABORATO <b>021906_IMP_D</b> <small>Cod. Doc. AVA40_021906_IMP_D</small>	INSERIMENTO URBANISTICO INQUADRAMENTO SU VINCOLO P.A.I. E VINCOLO IDROGEOLOGICO				
<b>COMET ENERGY POW//R</b>	<small>Progett. - Coordinamento - Coordinatore Municipal Records S.p.A. Via S. Maria 10 - 74013 Avetrana (TA) - P. I. 0241389146</small>				
Richiedente: <b>AVETRANA S.r.l.</b> <small>Piazza Walter Vignatelli, 8 39100 Bolzano Provincia di Bolzano P.IVA 020796214 ITA.LY</small>	Tecnico: <b>Dot. Ing. Luca Ferracci Pimpa</b> <small>iscritto al n.4344 dell'Albo degli Ingegneri della Provincia di Fermo</small>				
Scale: <input type="checkbox"/> 1:5000 <input checked="" type="checkbox"/> 1:10000 <input type="checkbox"/> 1:20000	PROGETTO <input type="checkbox"/> F.P.L. <input checked="" type="checkbox"/> F.P.L. <input type="checkbox"/> F.P.L.				
Revisione	Data	Descrizione	Redatto	Approvato	Autorezzato
01	15/12/2021	Progetto definitivo	F.P.L.	F.P.L.	F.P.L.
02	10/12/2021	Revisione	F.P.L.	F.P.L.	F.P.L.
03					
04					
Il Tecnico: <b>Dot. Ing. Luca Ferracci Pimpa</b> <small>(iscritto al n. 4344 dell'Albo degli Ingegneri della Provincia di Fermo)</small>			Il Richiedente: <b>AVETRANA S.r.l.</b> <small>Piazza Walter Vignatelli, 8 - 39100 Bolzano (BZ) P.IVA 020796214</small>		