



CONTAINER MAGAZZINO - PIANTE, PROSPETTI E SEZIONI
Scala di Riproduzione 1:50

* colore: qualsiasi colore RAL possibile


Vista dall'alto

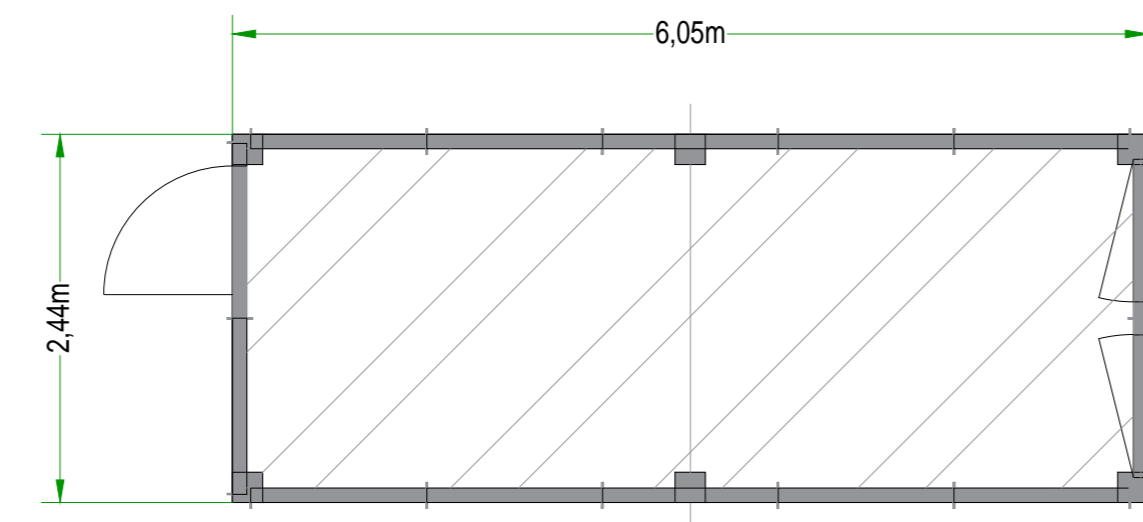


Prospetto frontale

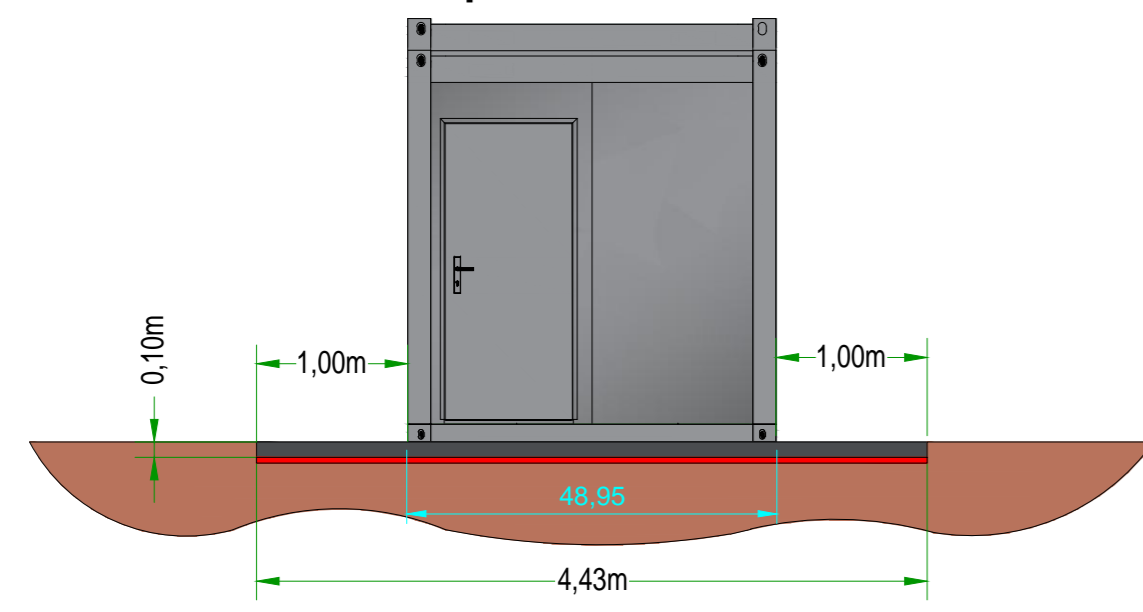

Prospetto laterale

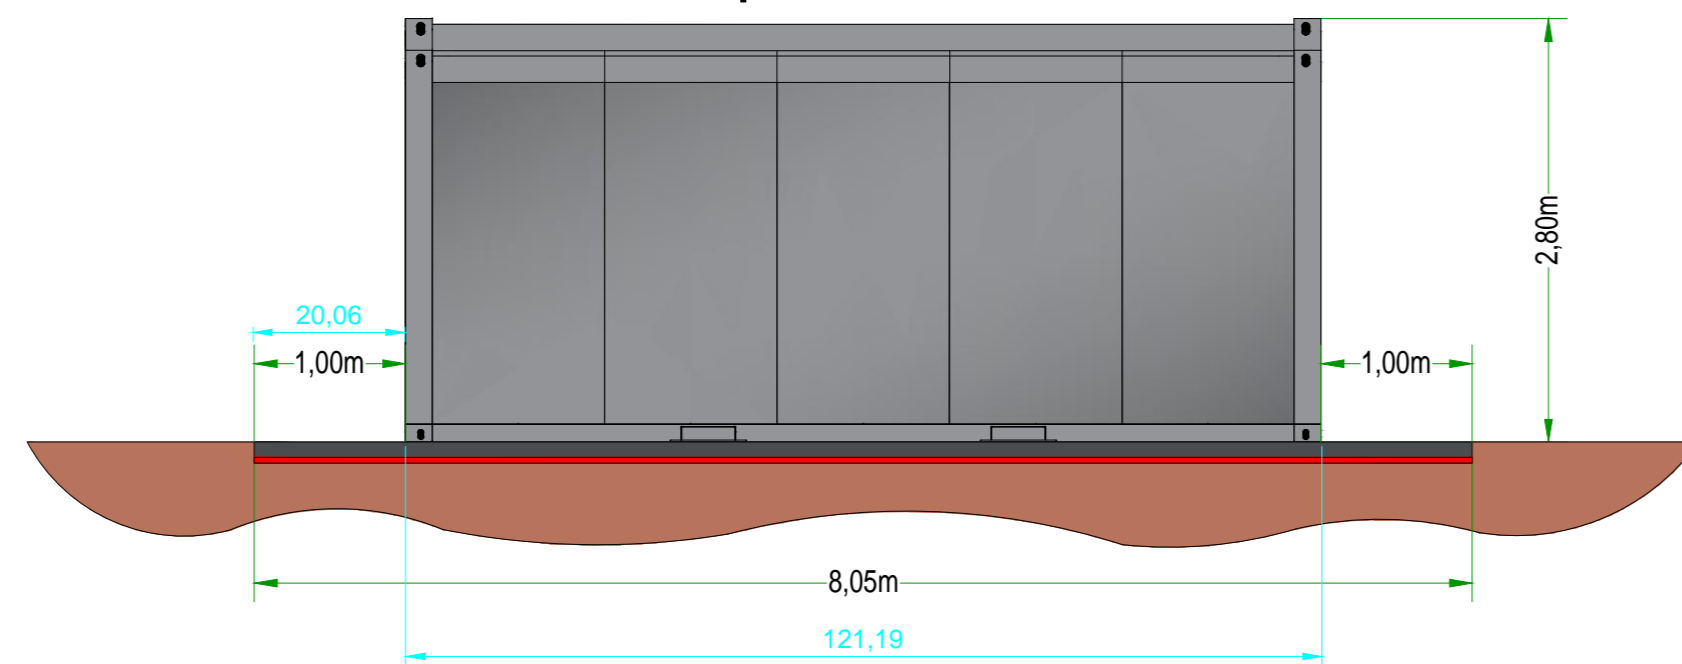


Prospetto posteriore

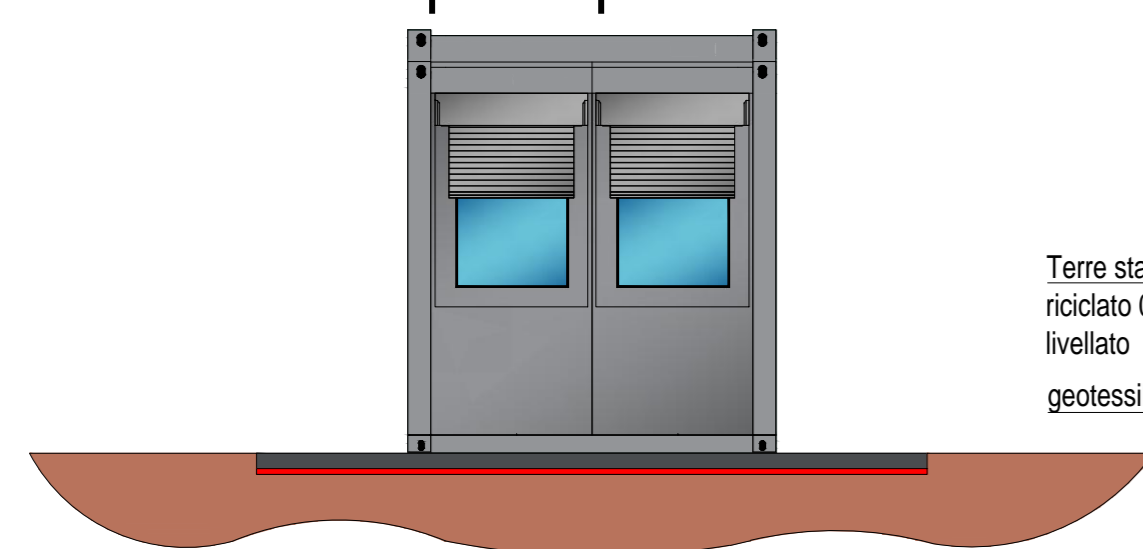




Prospetto laterale

Terre stabilizzate o materiale riciclato D/T6, compatto e livellato geotessile


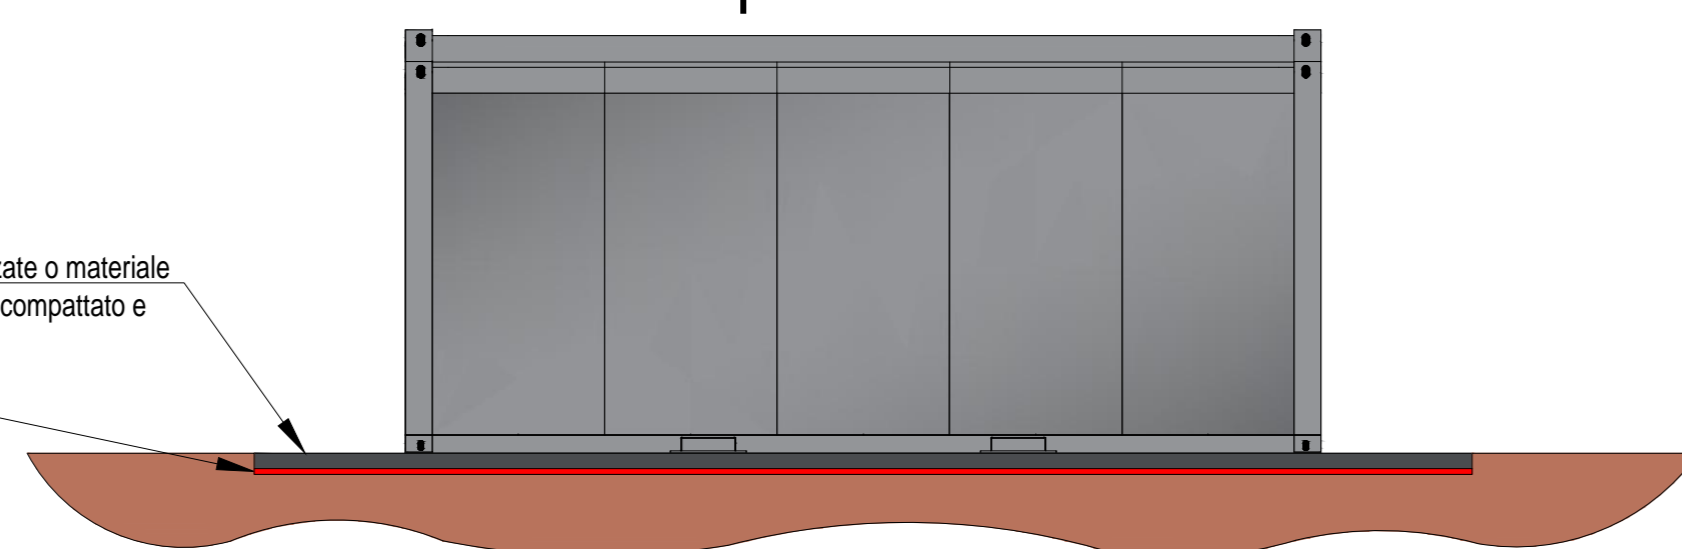


CABINA DI PARALLELO - PIANTE, PROSPETTI E SEZIONI
Scala di Riproduzione 1:50

TIPICO CABINA DI PARALLELO

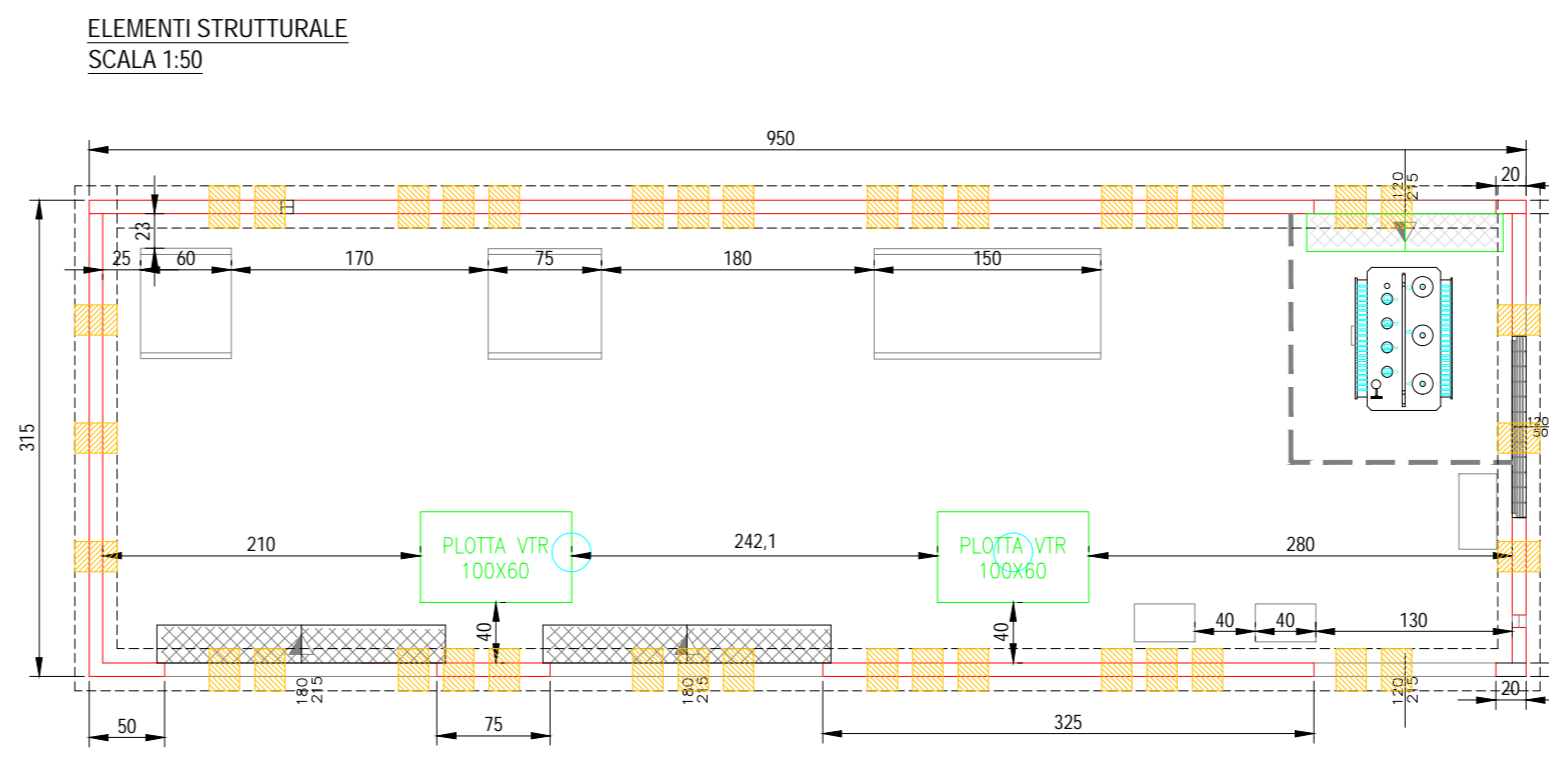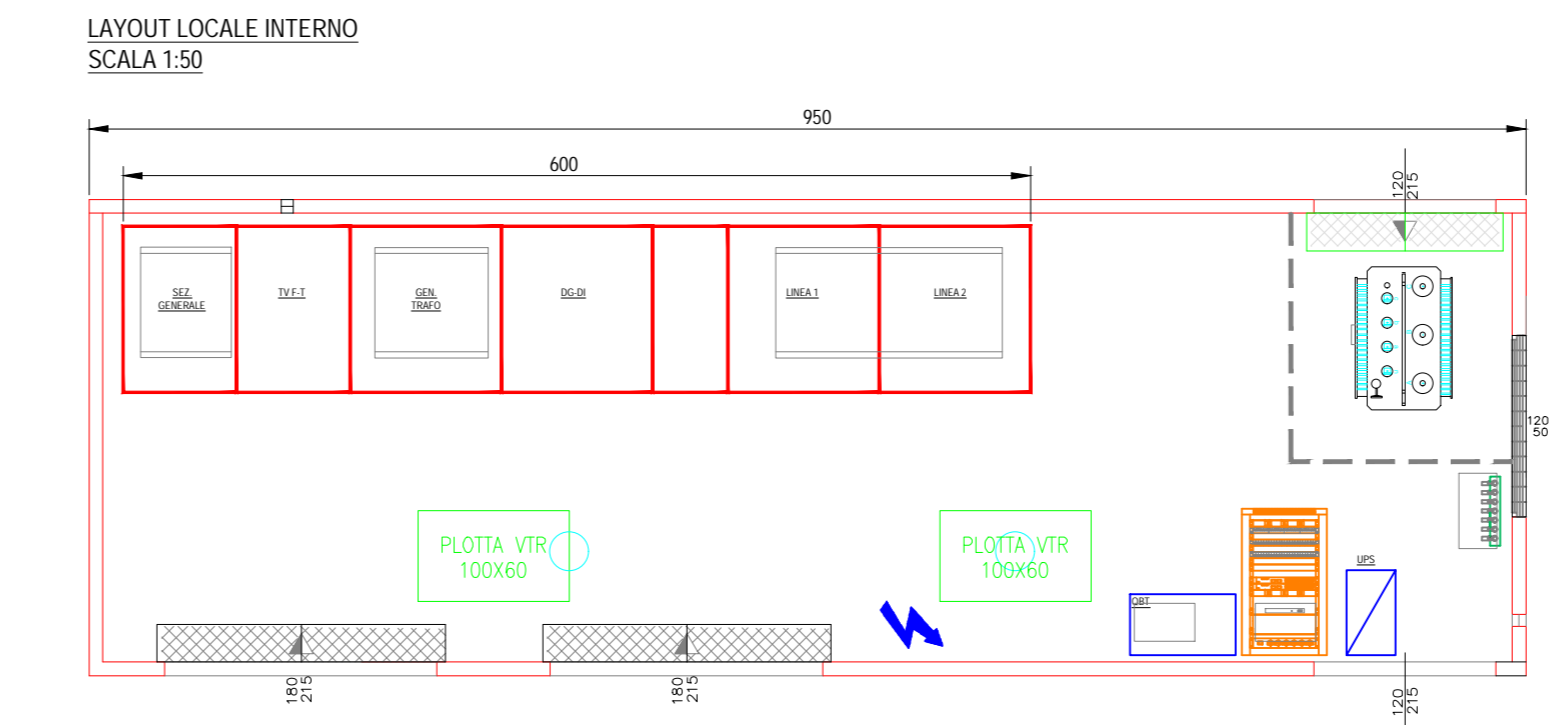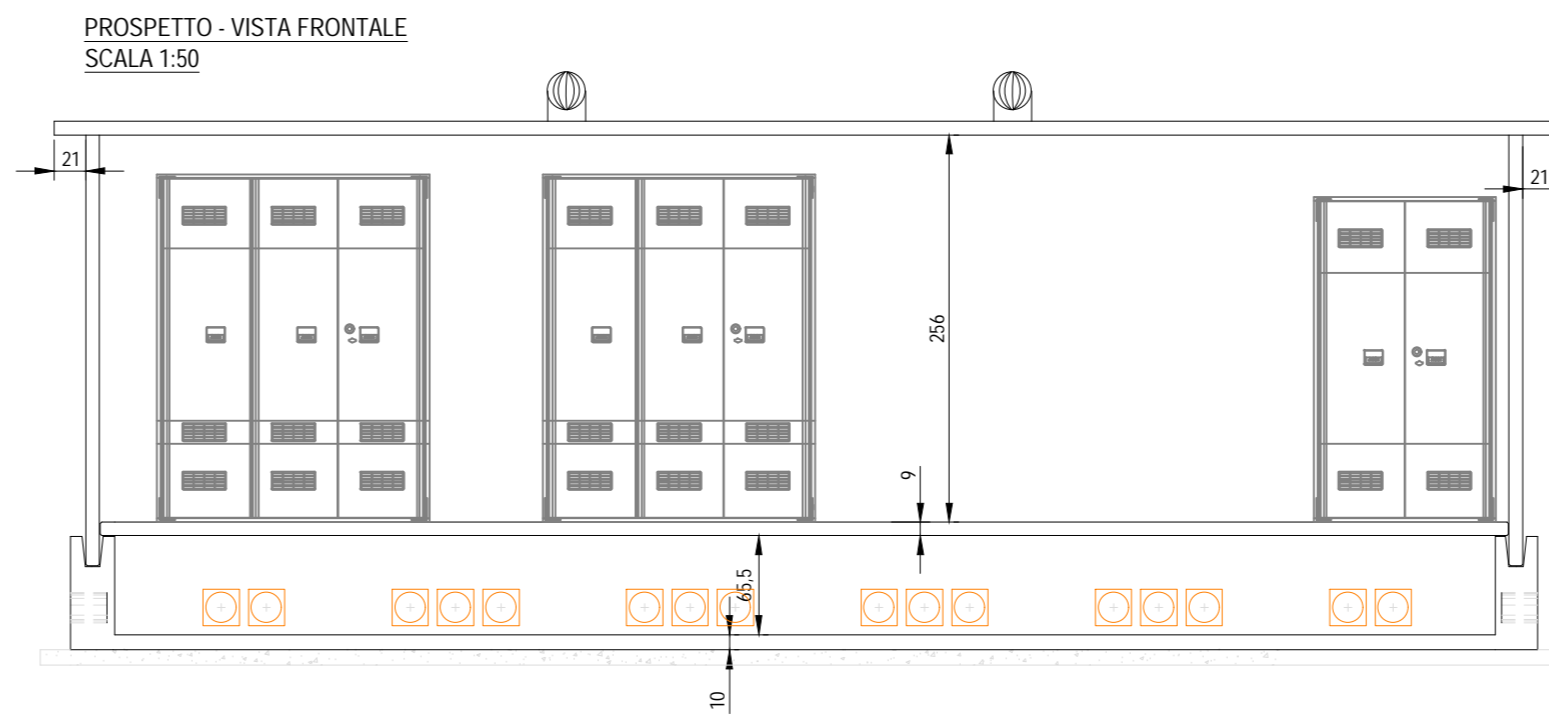

CABINA UTENTE PREFABBRICATA PARTICOLARI DI FONDAZIONE
SCALA 1:20




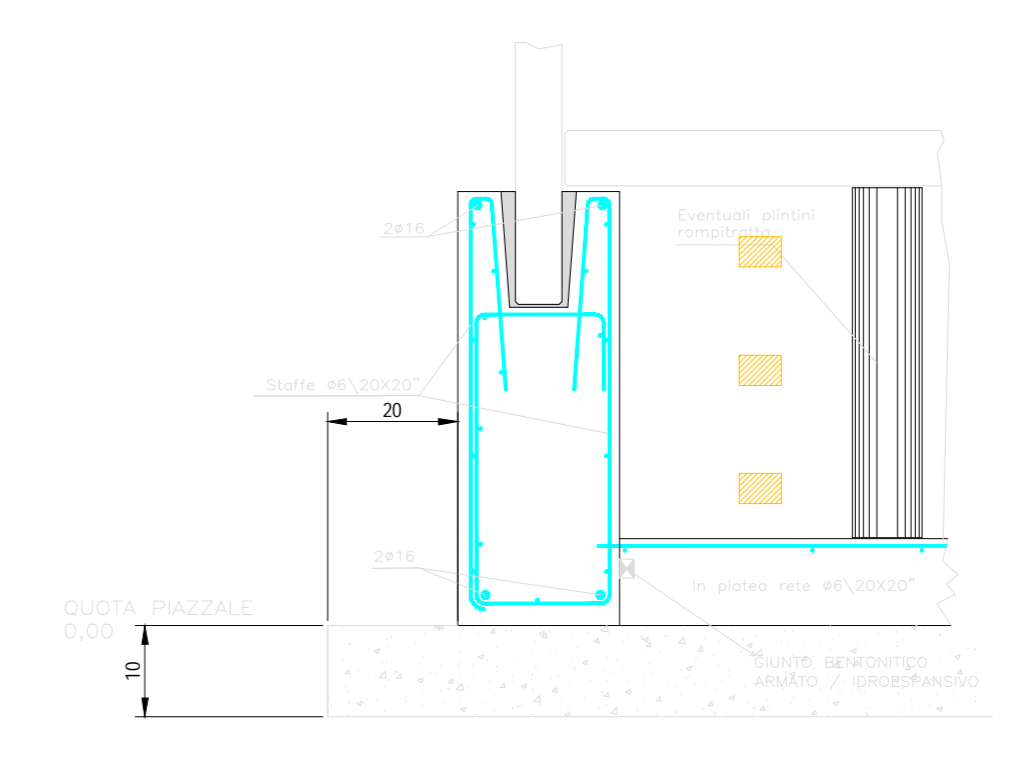
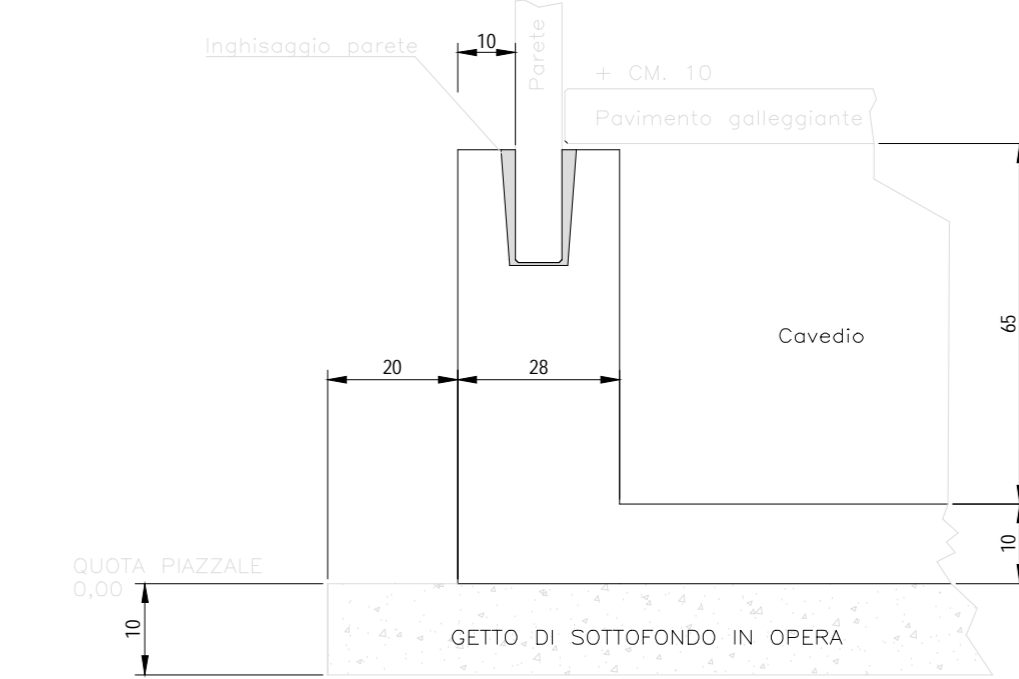


POWER STATION - PIANTE, PROSPETTI E SEZIONI
Scala di Riproduzione 1:50

TIPICO POWER STATION - CABINE DI TRASFORMAZIONE



TIPICO POWER STATION - DI LOCALE TECNICO QUADRI BT

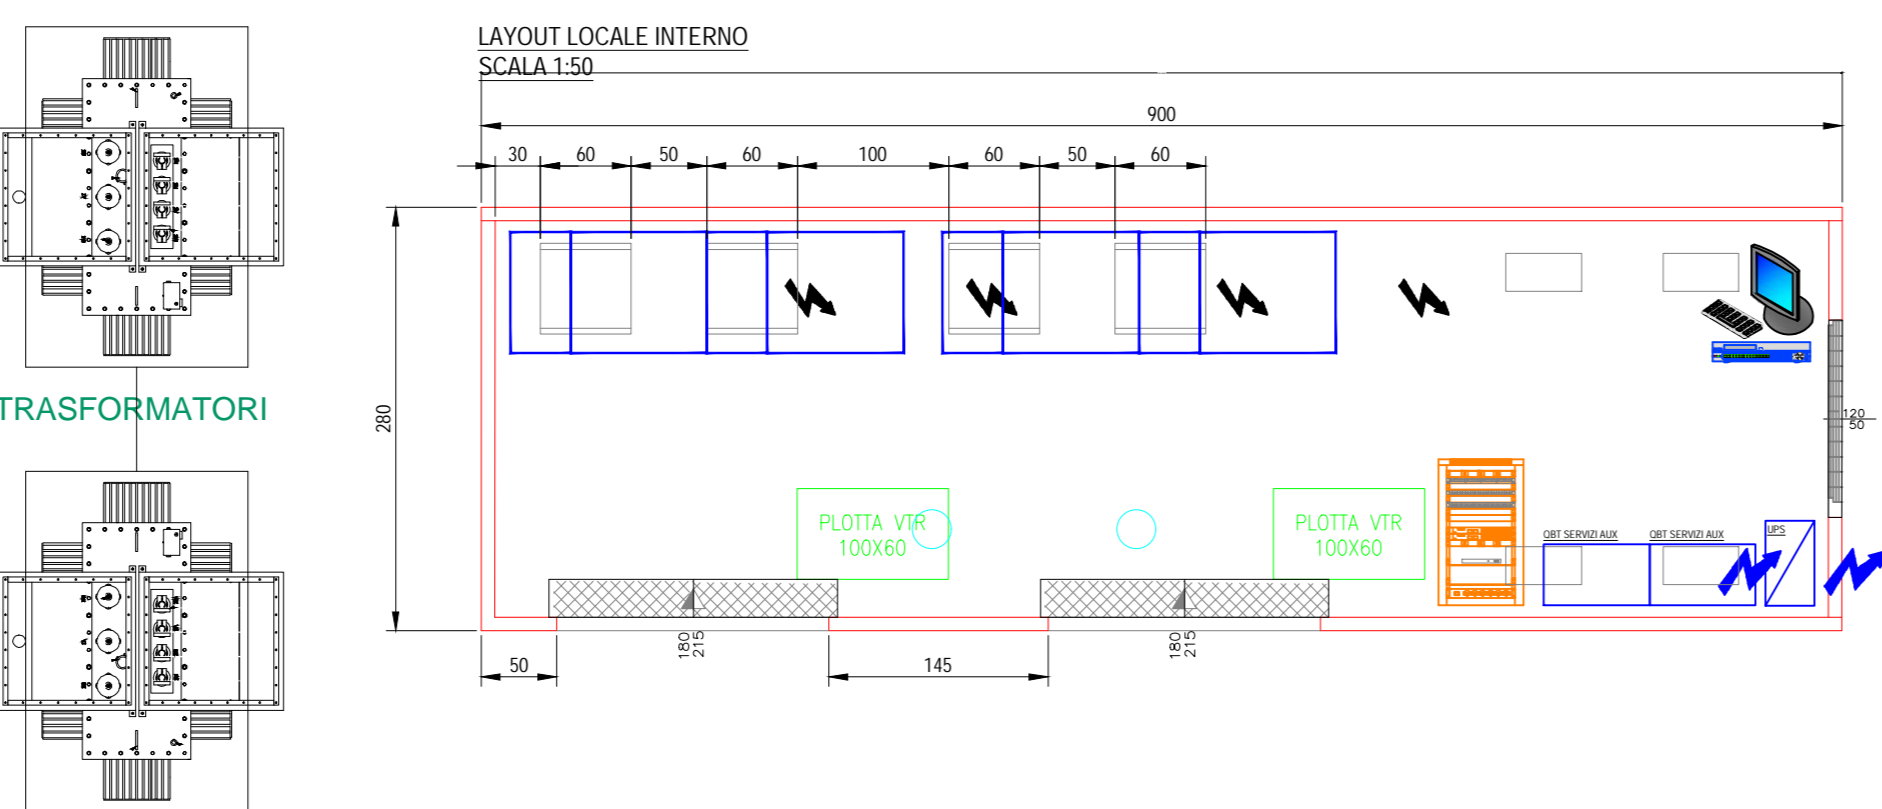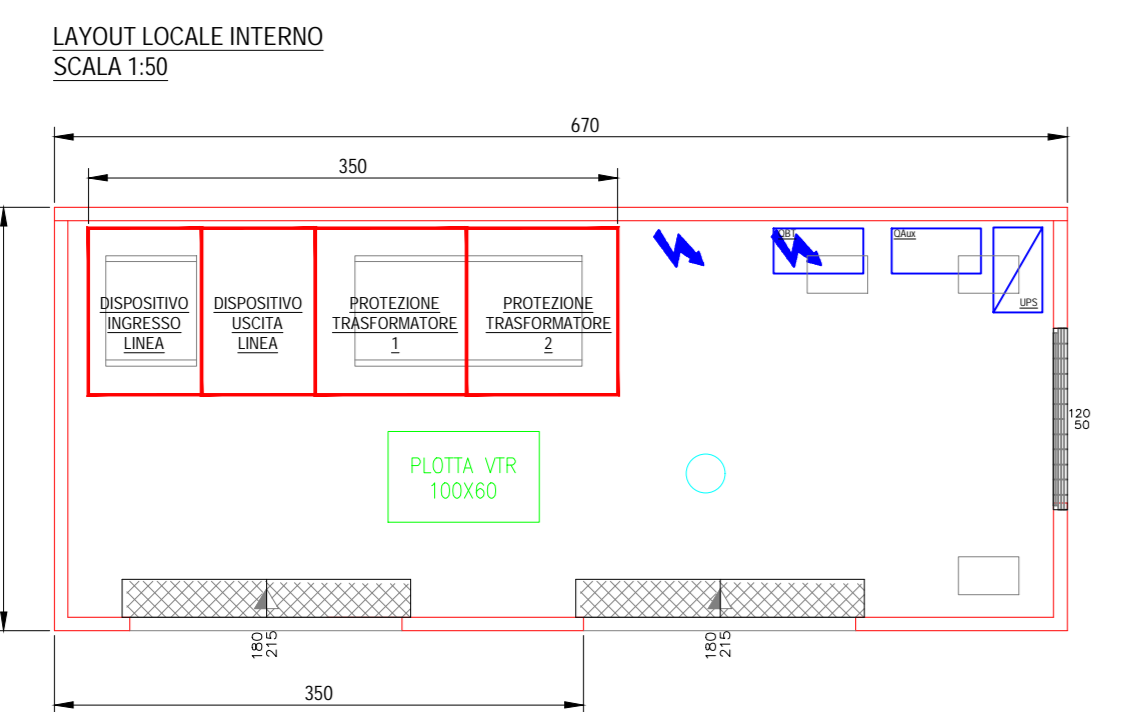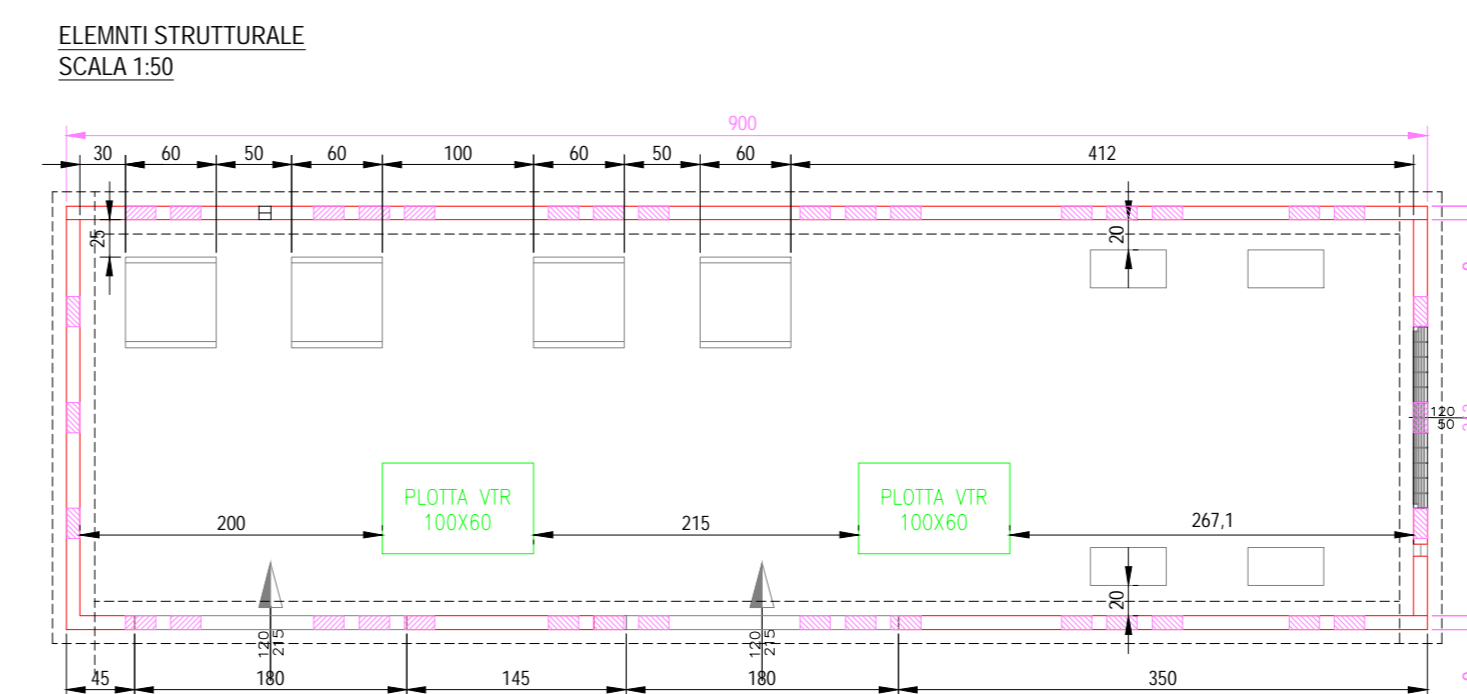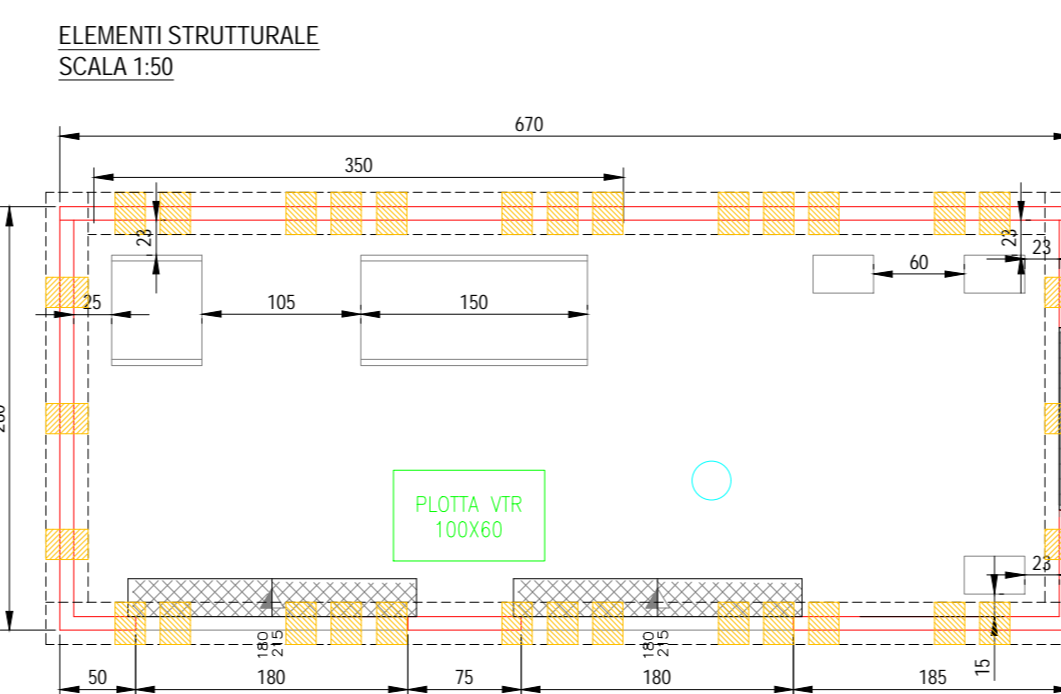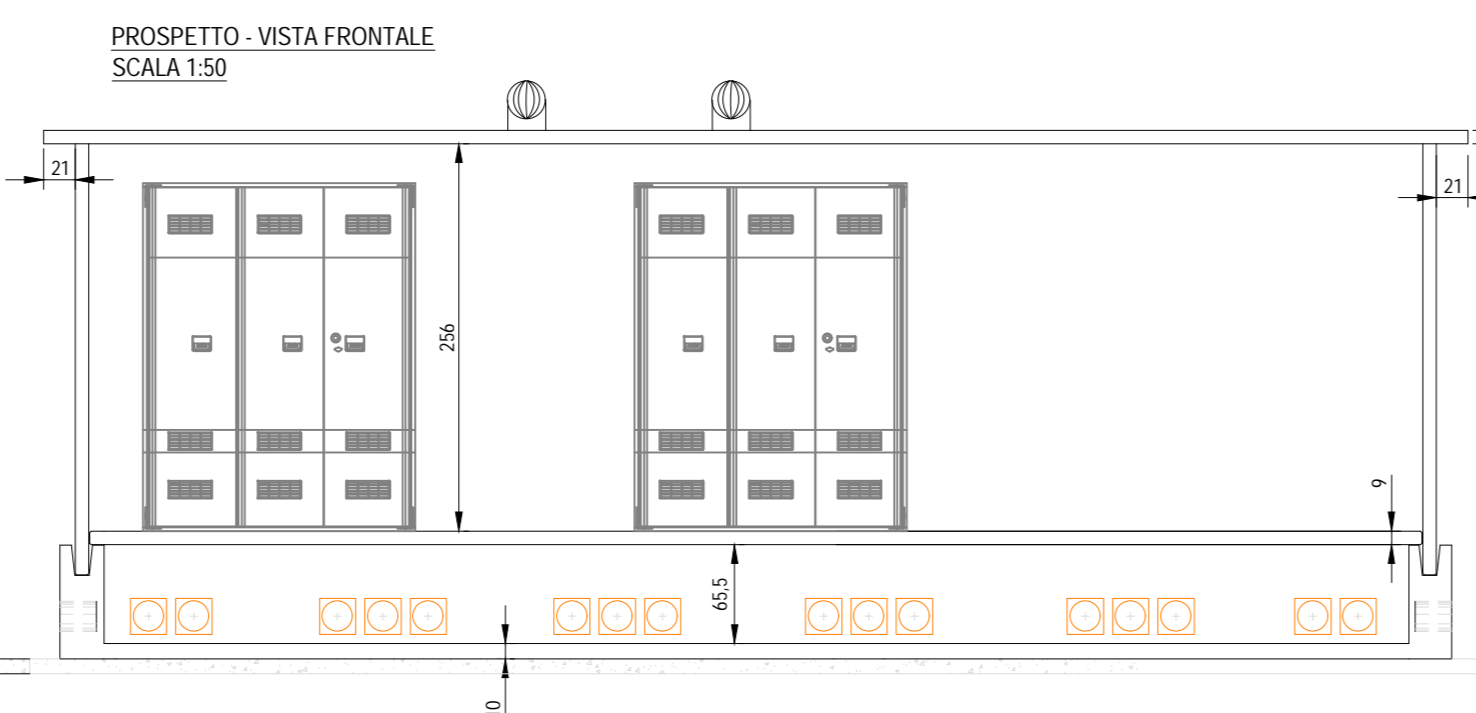

TRASFORMATORI

COMUNE DI AVETRANA

PROVINCIA DI TARANTO REGIONE PUGLIA

REALIZZAZIONE DI UN IMPIANTO SOLARE FOTOVOLTAICO CONNESSO ALLA RETE DELLA POTENZA DI PICCO PARI A 12.045,60 KW COLLEGATO AD UN PIANO AGRONOMO PER L'UTILIZZO A SCOPI AGRICOLI DELL'AREA

Denominazione Impianto: **IMPIANTO AVETRANA 1**

Ubicazione: **Comune di Avetrana (TA) Strada Provinciale n.145**

ELABORATO 022800_IMP_D DISEGNI ARCHITETTONICI CABINE E POWER STATION

Doc: AVA20_022800_IMP_D

COMET ENERGY POW//R Project - Commissioning - Consulting Scale: Varie PROGETTO
Via Industriale n. 24 - P.zza. Camera 1, B. 2, 40, 80 Data: 15/12/2021

Richiedente: **AVETRANA S.r.l.** Tecnici: **Dott. Ing. Luca Ferracuti Pompa**
Piazza Walter Volpelti, 8 37020 Biadene della Battaglia (VI) - Italia

Revisione	Data	Descrizione	Redatto	Approvato	Autore
01	17/03/2021	Progetto Definitivo	F.P.L.	F.P.L.	F.P.L.
02	15/12/2021	Revisione	F.P.L.	F.P.L.	F.P.L.
03					
04					

Il Tecnico: Dott. Ing. Luca Ferracuti Pompa (iscritto al n. 4344 dell'Albo dei Dottori Ingegneri della Provincia di Fermo)

Il Richiedente: **AVETRANA S.r.l.** Piazza Walter Volpelti, 8 37020 Biadene della Battaglia (VI) - Italia