
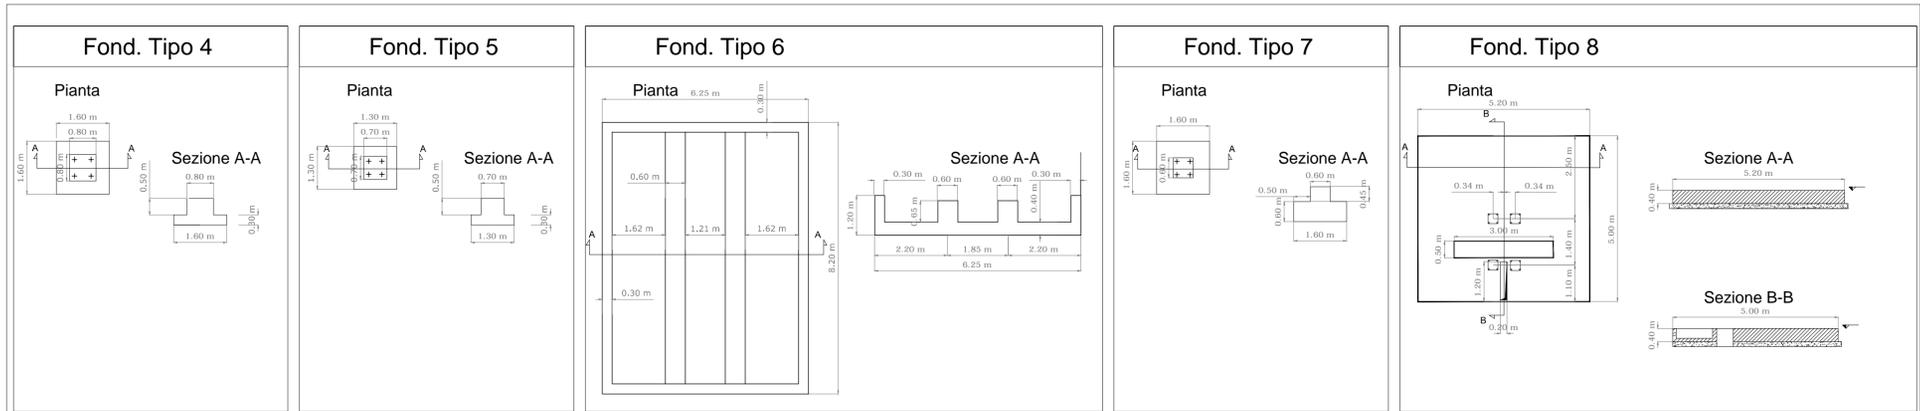
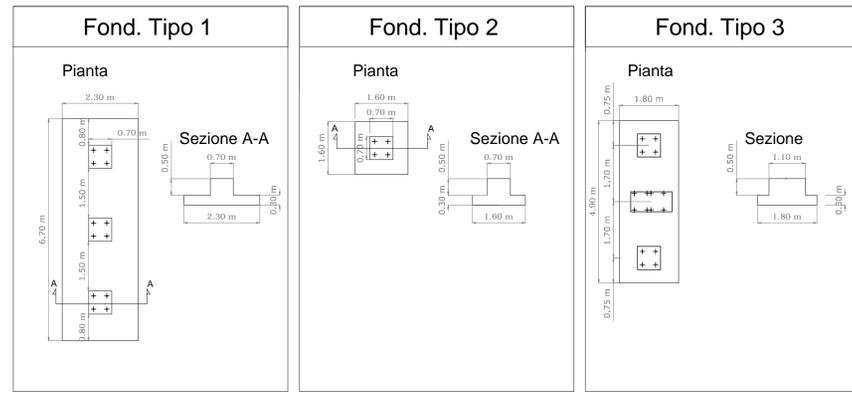


- Fondazione Tipo 1 - FONDAZIONE TERMINALE E SCARICATORE AT
- Fondazione Tipo 2 - FONDAZIONE TV
- Fondazione Tipo 3 - FONDAZIONE SEZIONATORE
- Fondazione Tipo 4 - FONDAZIONE INTERRUOTORE
- Fondazione Tipo 5 - FONDAZIONE TA
- Fondazione Tipo 6 - FONDAZIONE TRASFORMATORE
- Fondazione Tipo 7 - FONDAZIONE SUPPORTI BARRE
- Fondazione Tipo 8 - FONDAZIONE MODULO IBRIDO IN CP

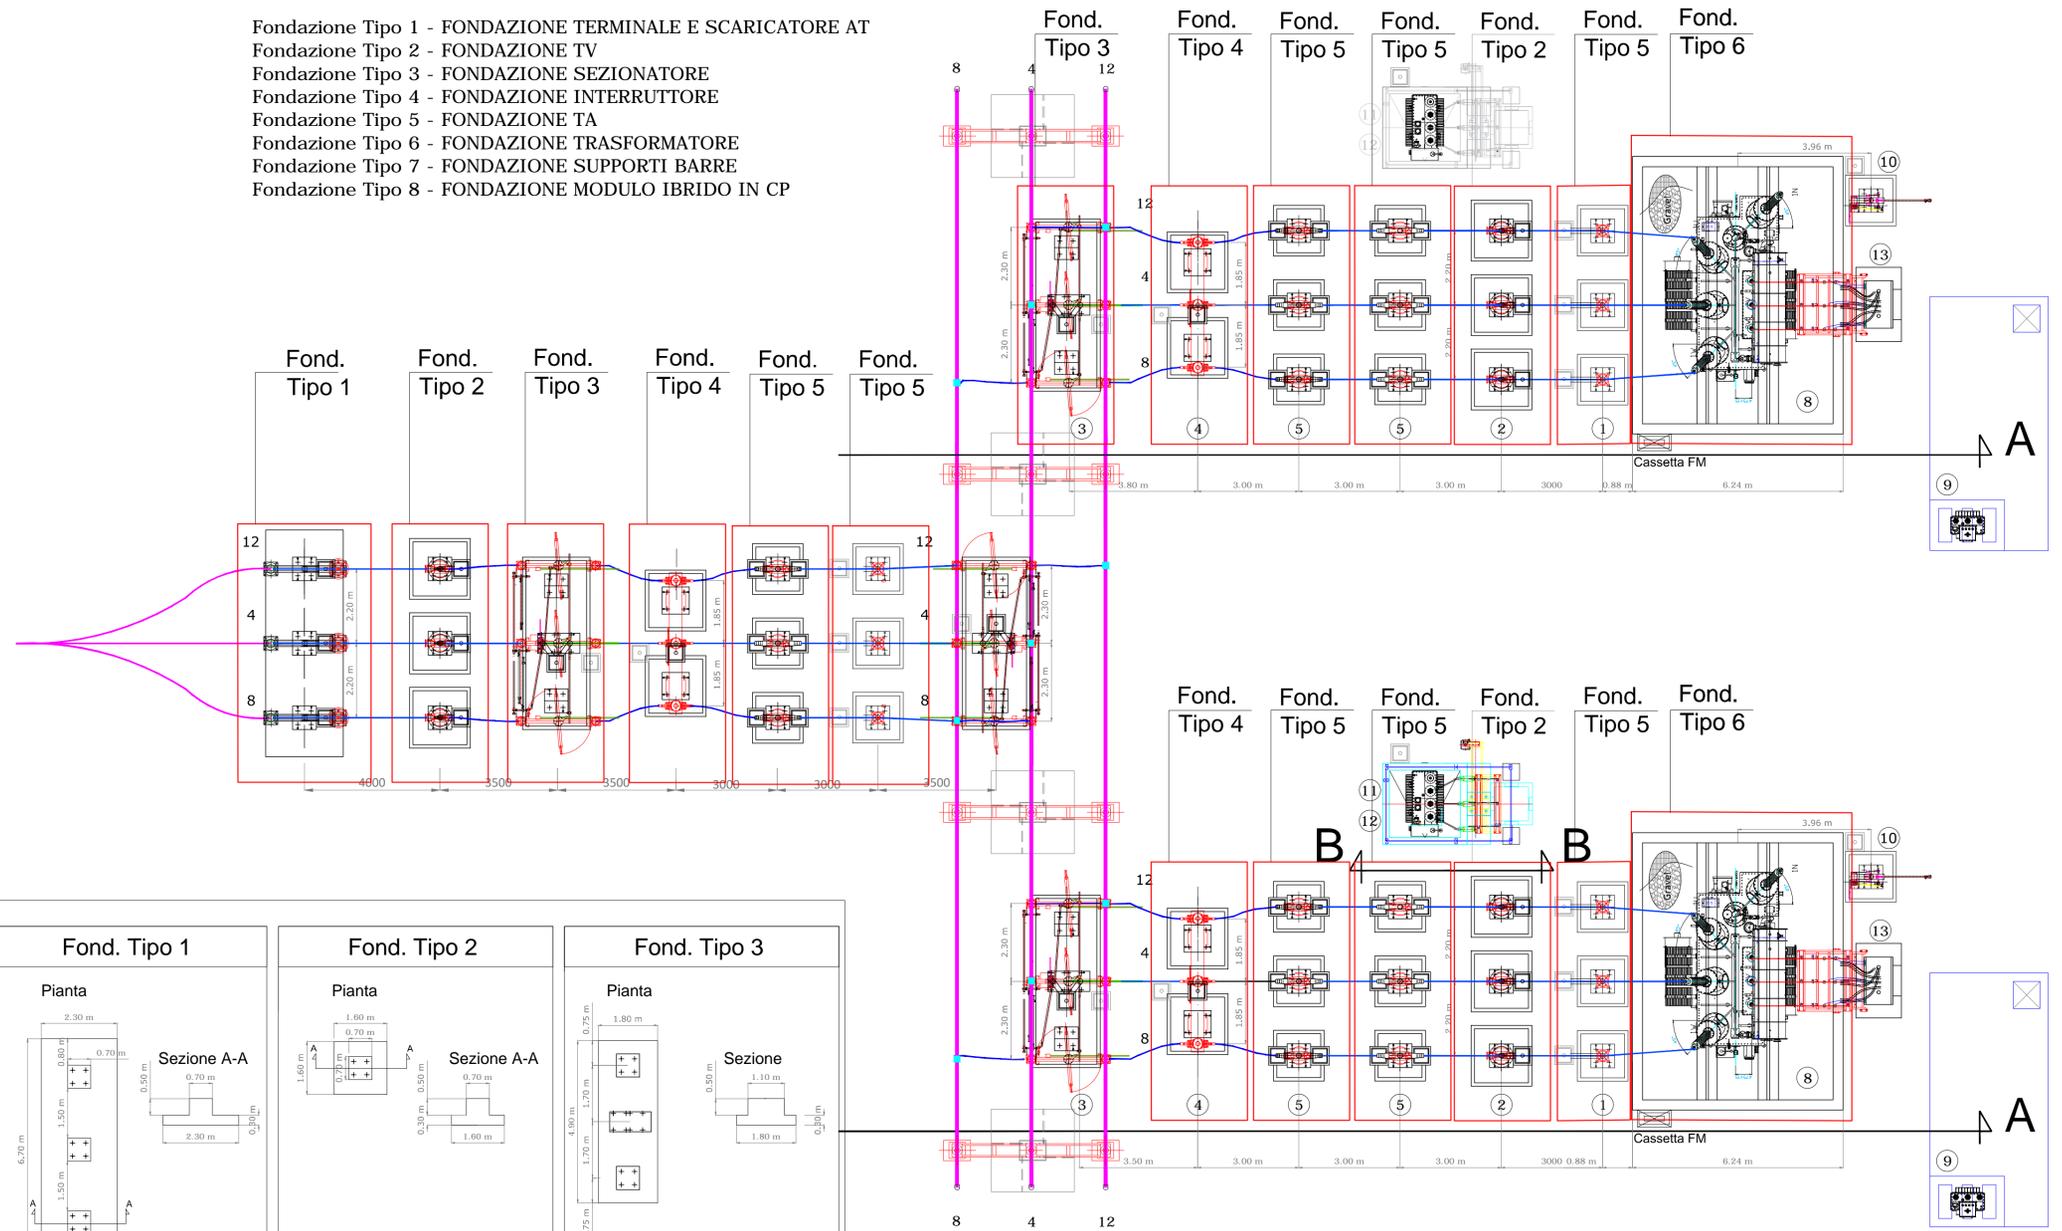

**IMPIANTO DI RETE PER LA CONNESSIONE A 150 kV  
DI UN IMPIANTO FOTOVOLTAICO DI POTENZA MASSIMA  
IN IMMISSIONE PARI A 41,50 MW SUDDIVISO IN DUE SEZIONI:**

- SEZIONE 1: POTENZA IN IMMISSIONE 10,2 MW
- SEZIONE 2: POTENZA IN IMMISSIONE 31,3 MW

UBICATO NEL COMUNE DI AVETRANA (TA)  
LOCALITA' MASSERIA CANAGLIE E S.P. 145

PROGETTO DEFINITIVO

PREDIMENSIONAMENTI FONDAZIONI IN  
CALCESTRUZZO

IDENTIFICAZIONE ELABORATO								
Livello prog.	Codice Rintracciabilità	Tip. docum.	N° elaborato	N° foglio	Tot. fogli	NOME FILE	DATA	SCALA
PD	T0737121	01	7.19	01	19	DISC007_AVE20_7-19- FOCKL Predimensionamenti Fondazioni_Calcestruzzo	20/08/2021	-----
REVISIONI								
REV.	DATA	DESCRIZIONE				ESEGUITO	VERIFICATO	APPROVATO
1	01/09/20	EMISSIONE				M.M.	F.P.L.	F.P.L.
2	20/08/21	EMISSIONE				M.M.	F.P.L.	F.P.L.

PROGETTAZIONE:

**Ing. Mauro Marchino**  
Inscrizione albo Ingegneri Viterbo N. A666  
Via A. Pacinotti, 5 - 01100 Viterbo (VT)  
ITALY - P.iva 01737800563  
mauro.marchino@usciaengineering.com

**Ing. Luca Ferracuti Pompa**  
Project - Commissioning - Con.  
Via G. Mazzini, 69 - 63833 Montegiorgio  
ITALY - P.iva e C.F. 01845450442  
L.ferracuti@alcm-energia.com

GESTORE RETE ELETTRICA

RICHIEDENTE  
AVETRANA SRL  
Piazza Walter Von Vogelweide n° 8  
39100 SCLZANCO (BZ)  
P.iva 03027960214

FINNA PER BENEFITARE