




SPALLA S2 - PIANTA

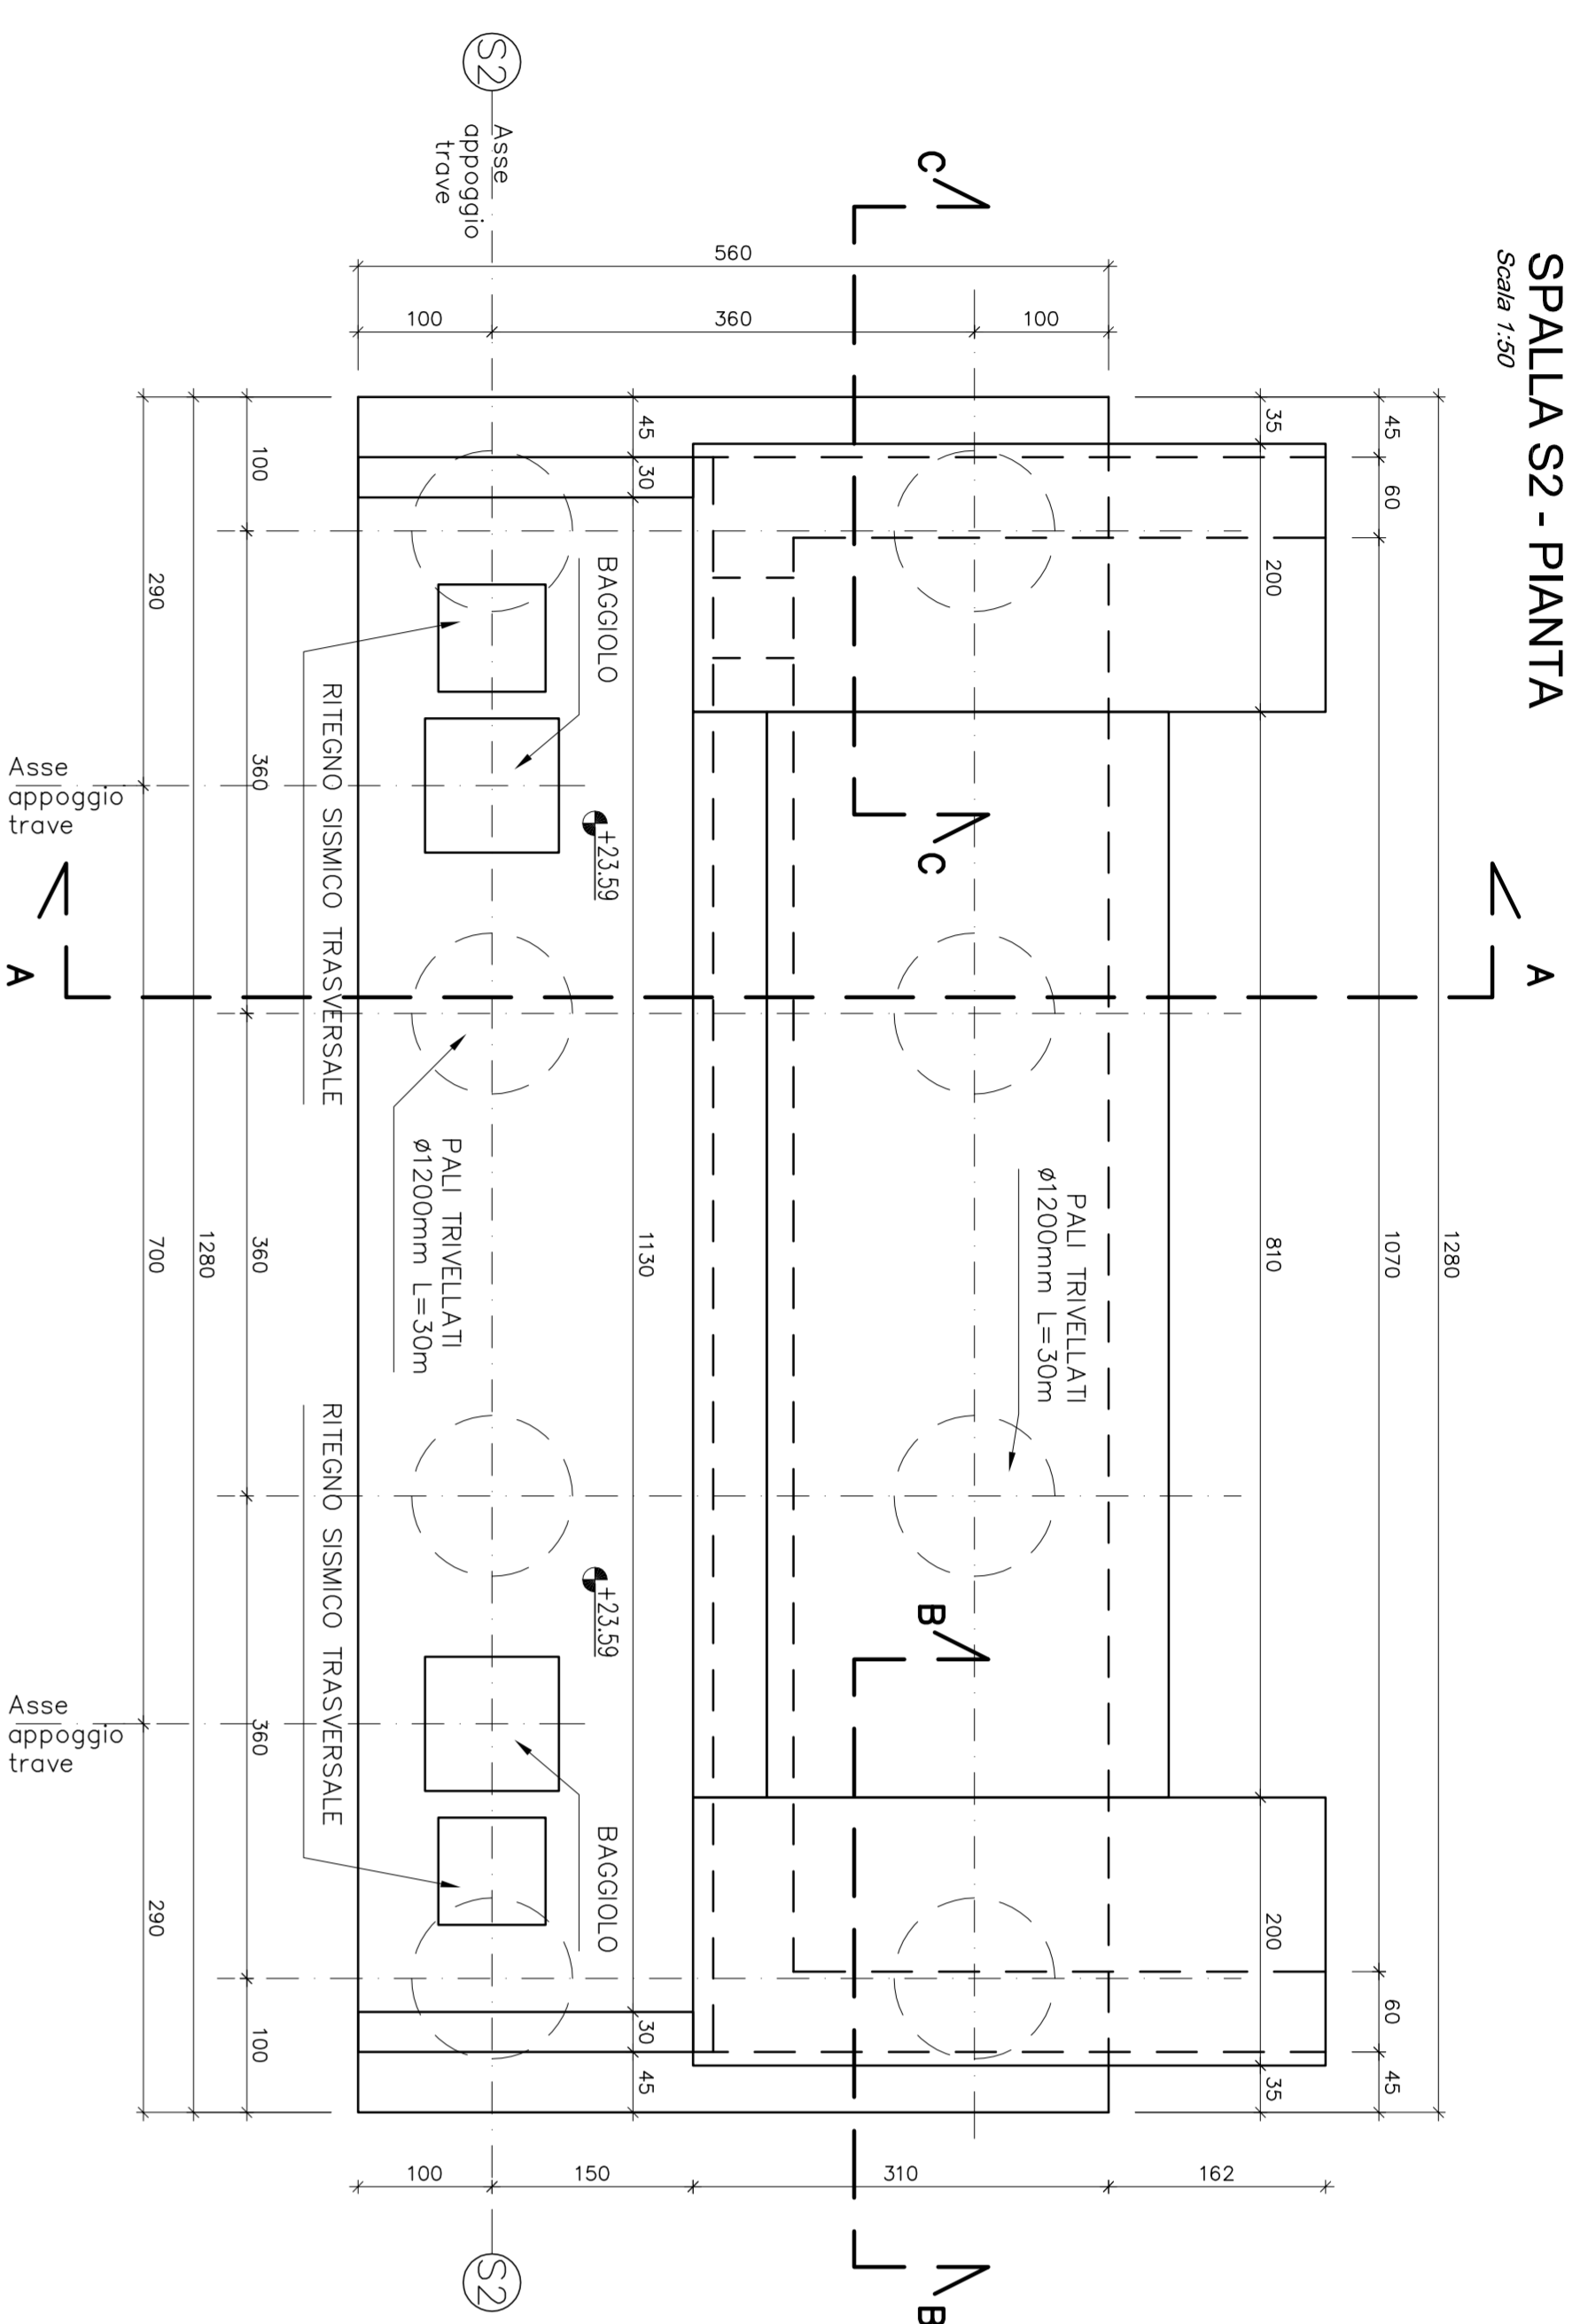


SPALLA S2  
SEZIONE C-C

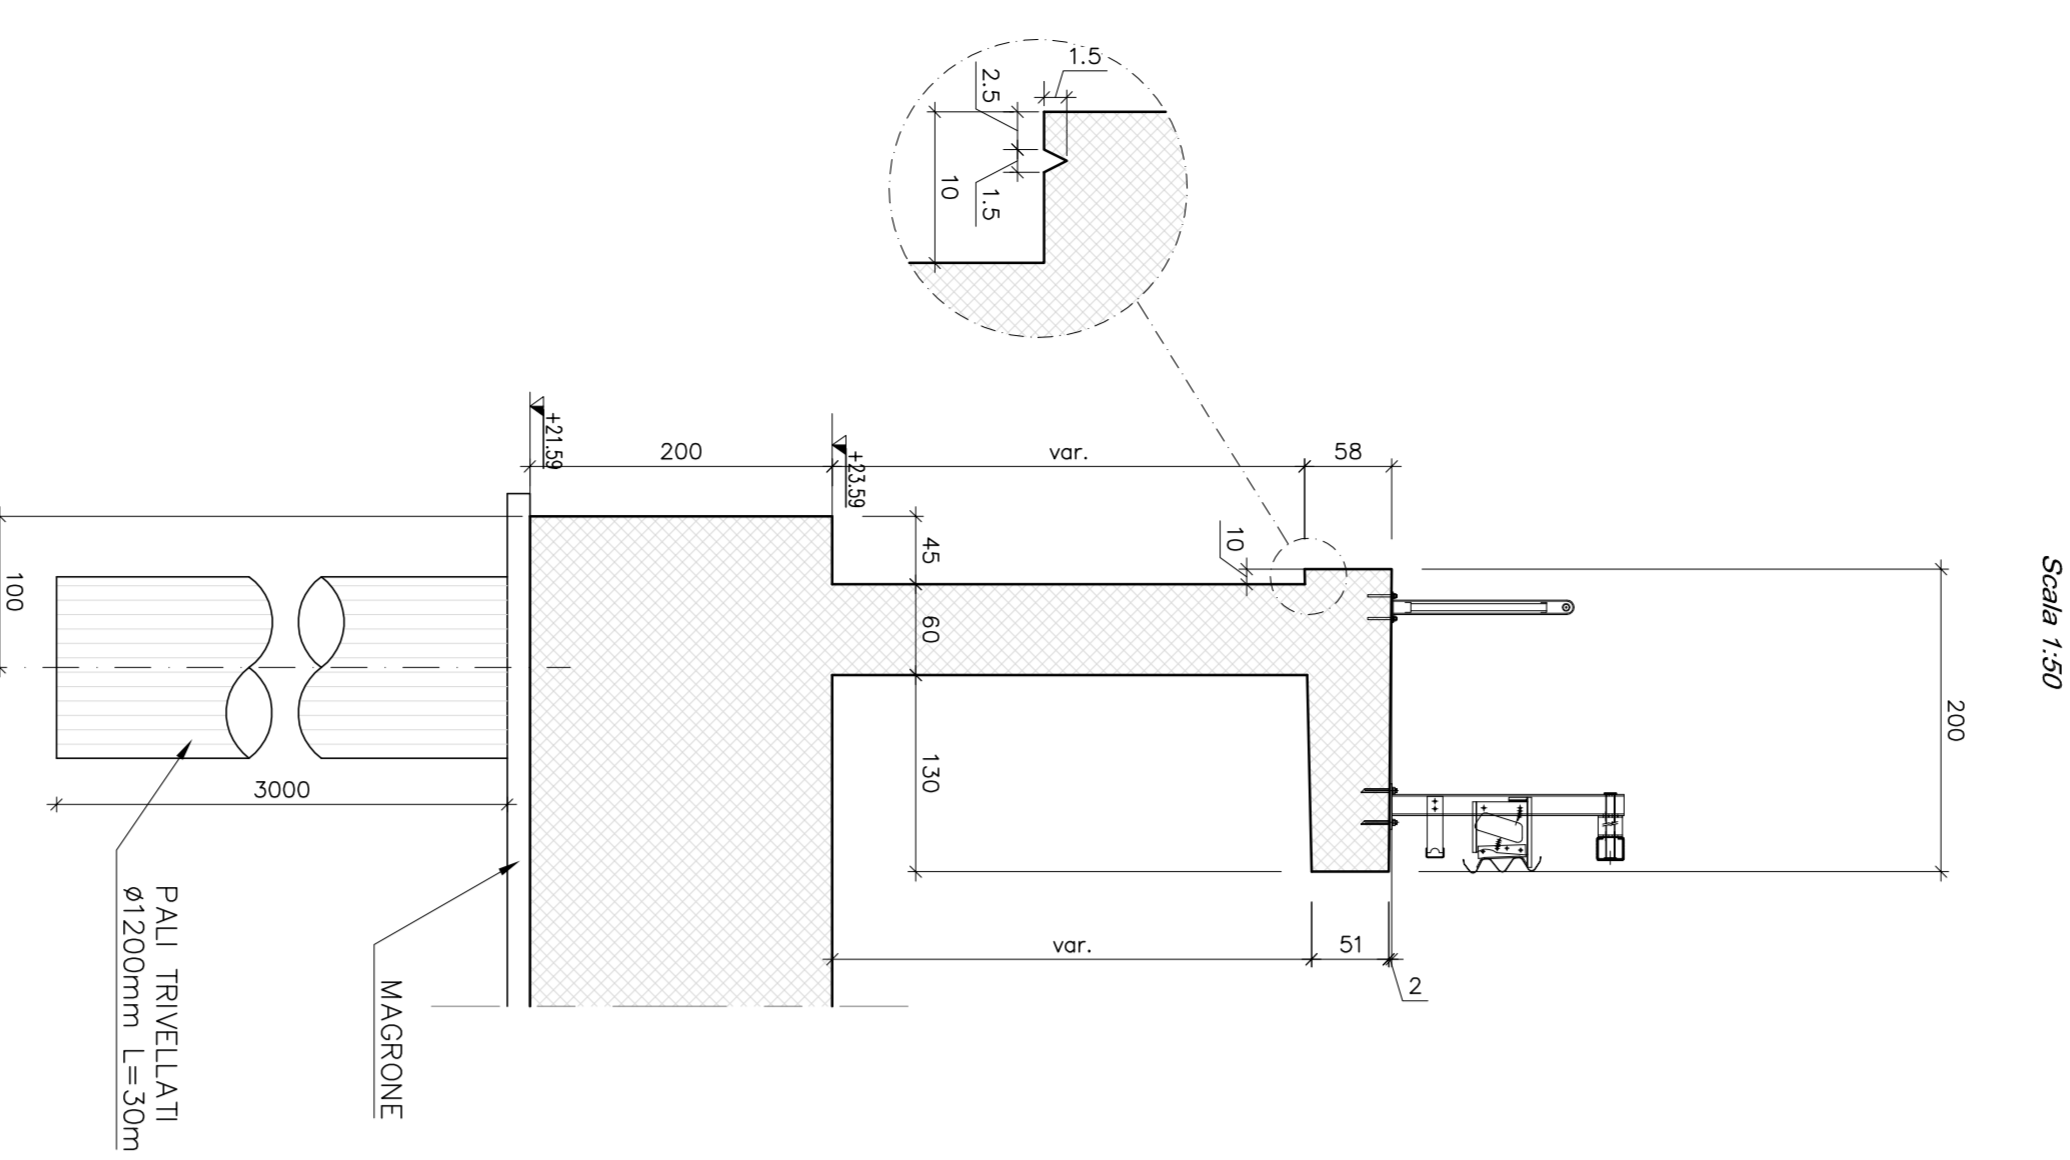


SPALLA S2 - PROSPETTO

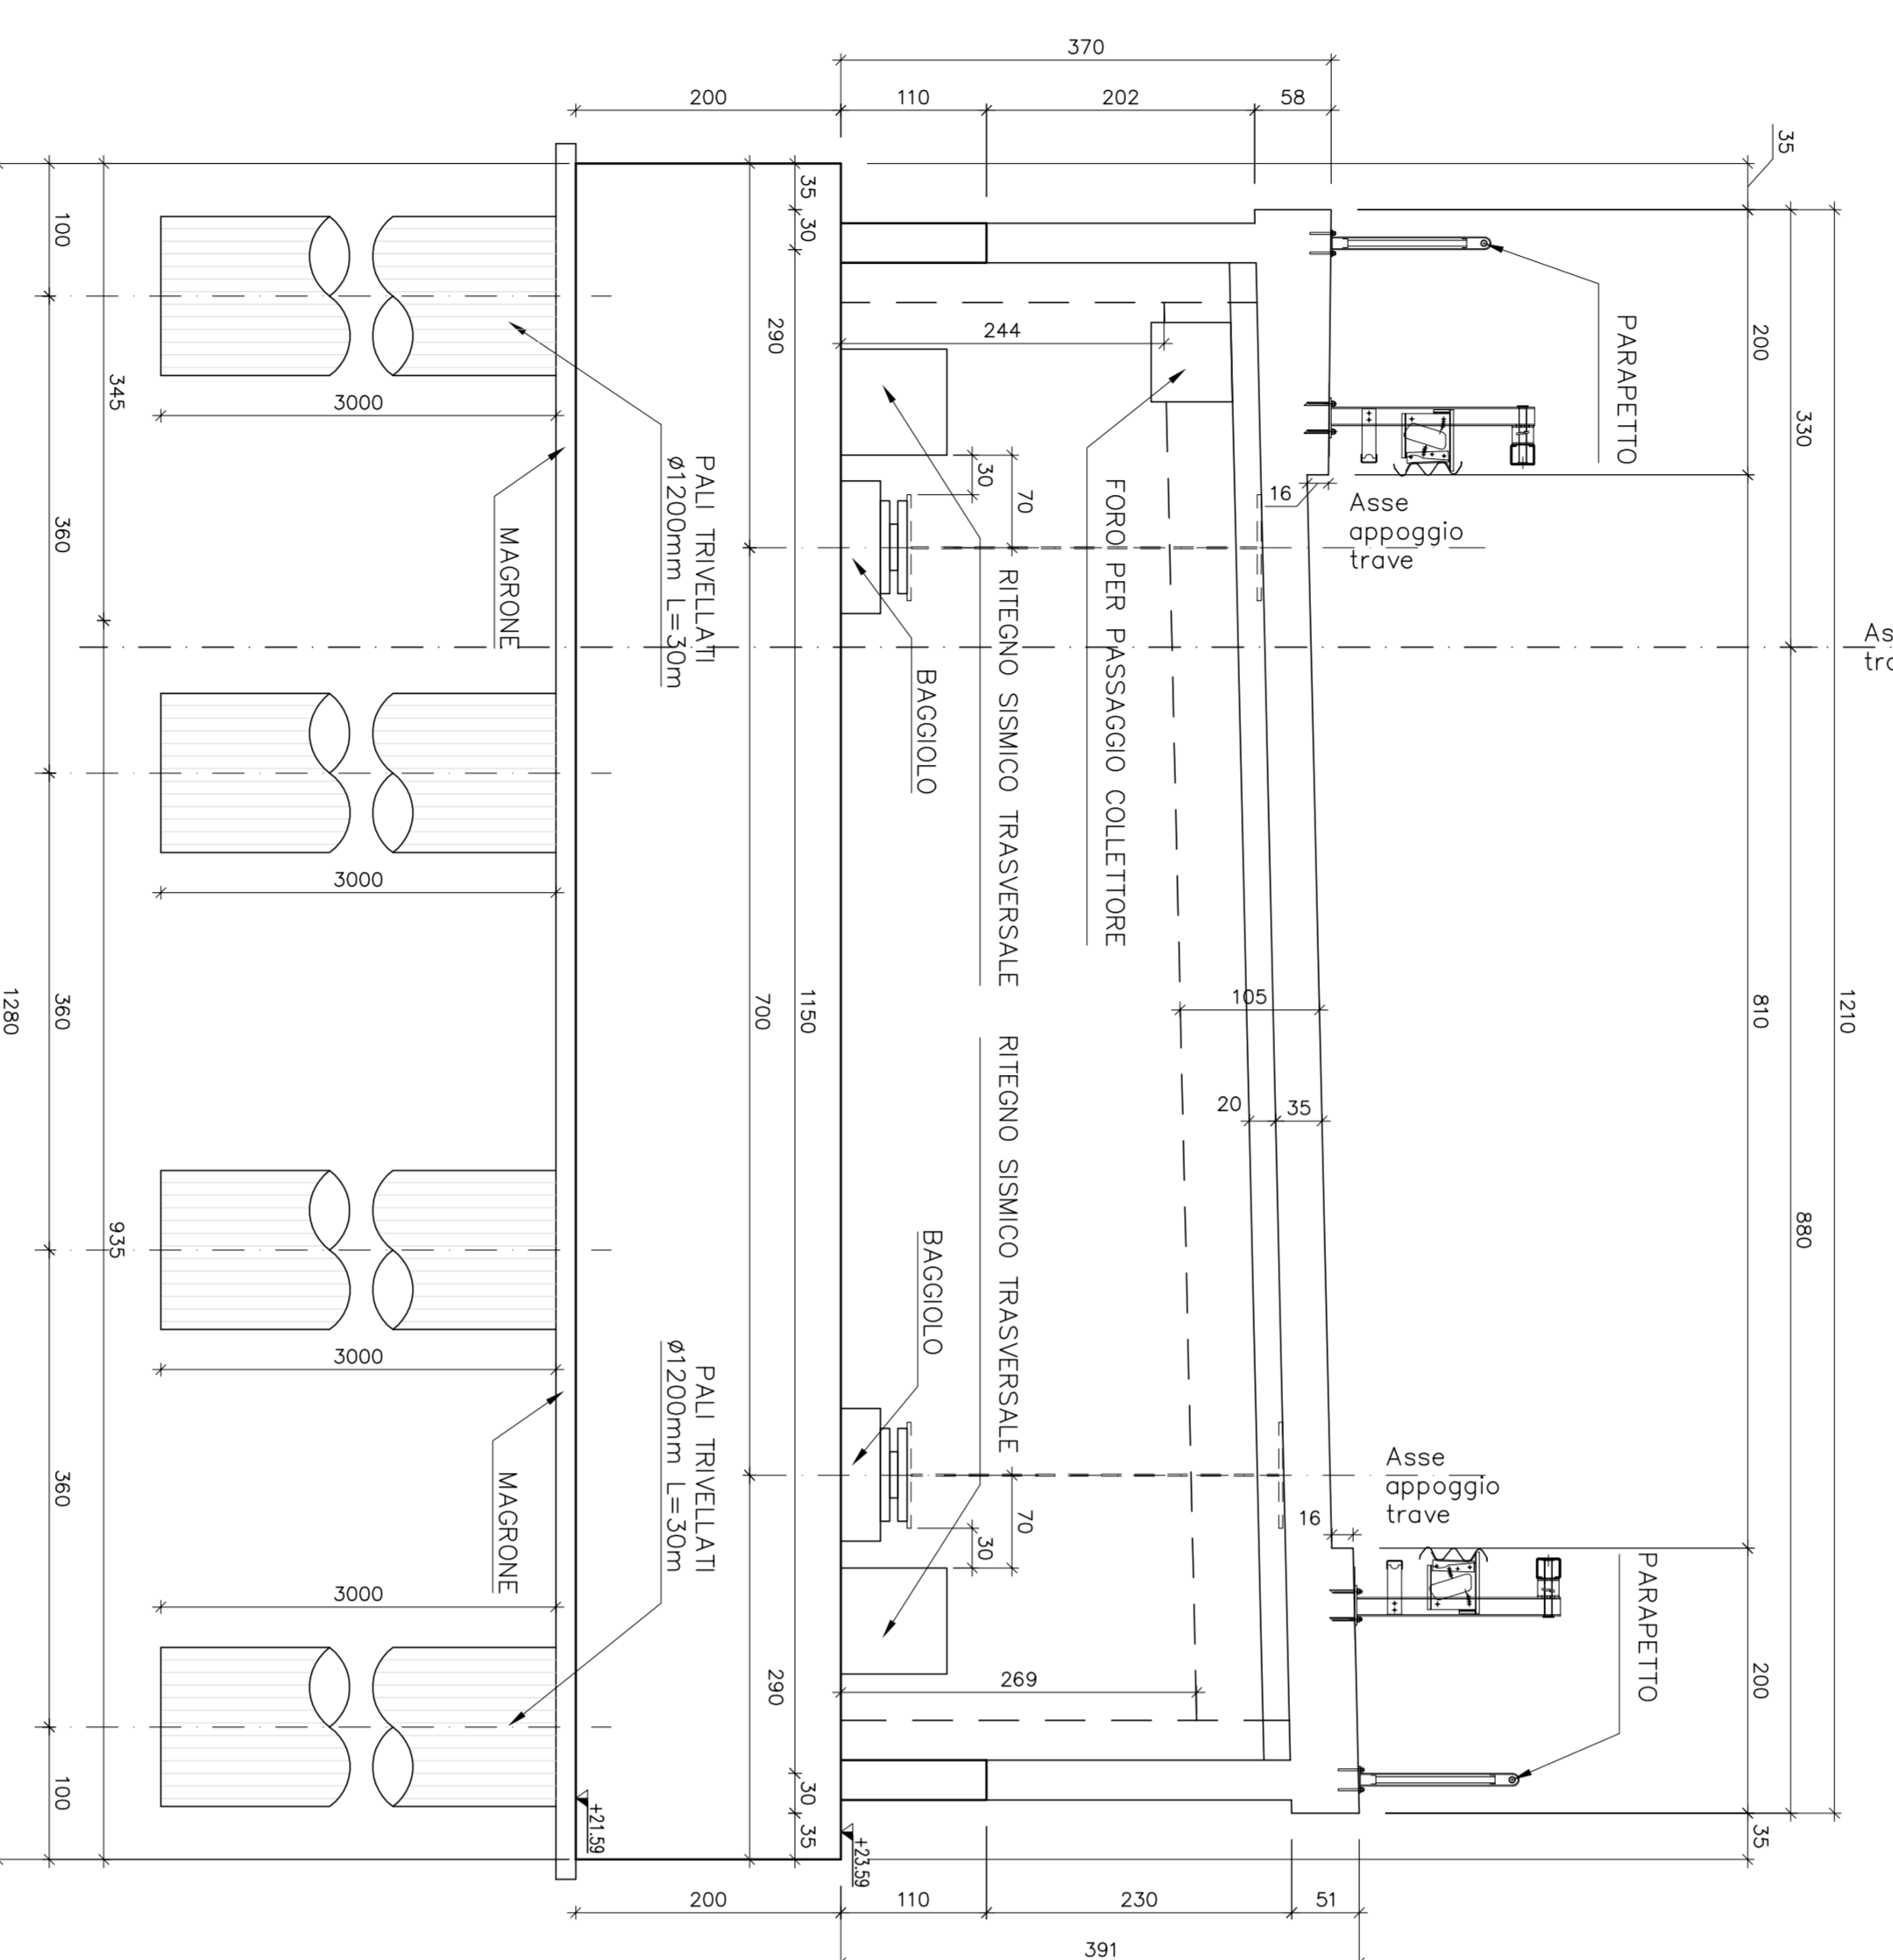


SPALLA S2  
SEZIONE B-B

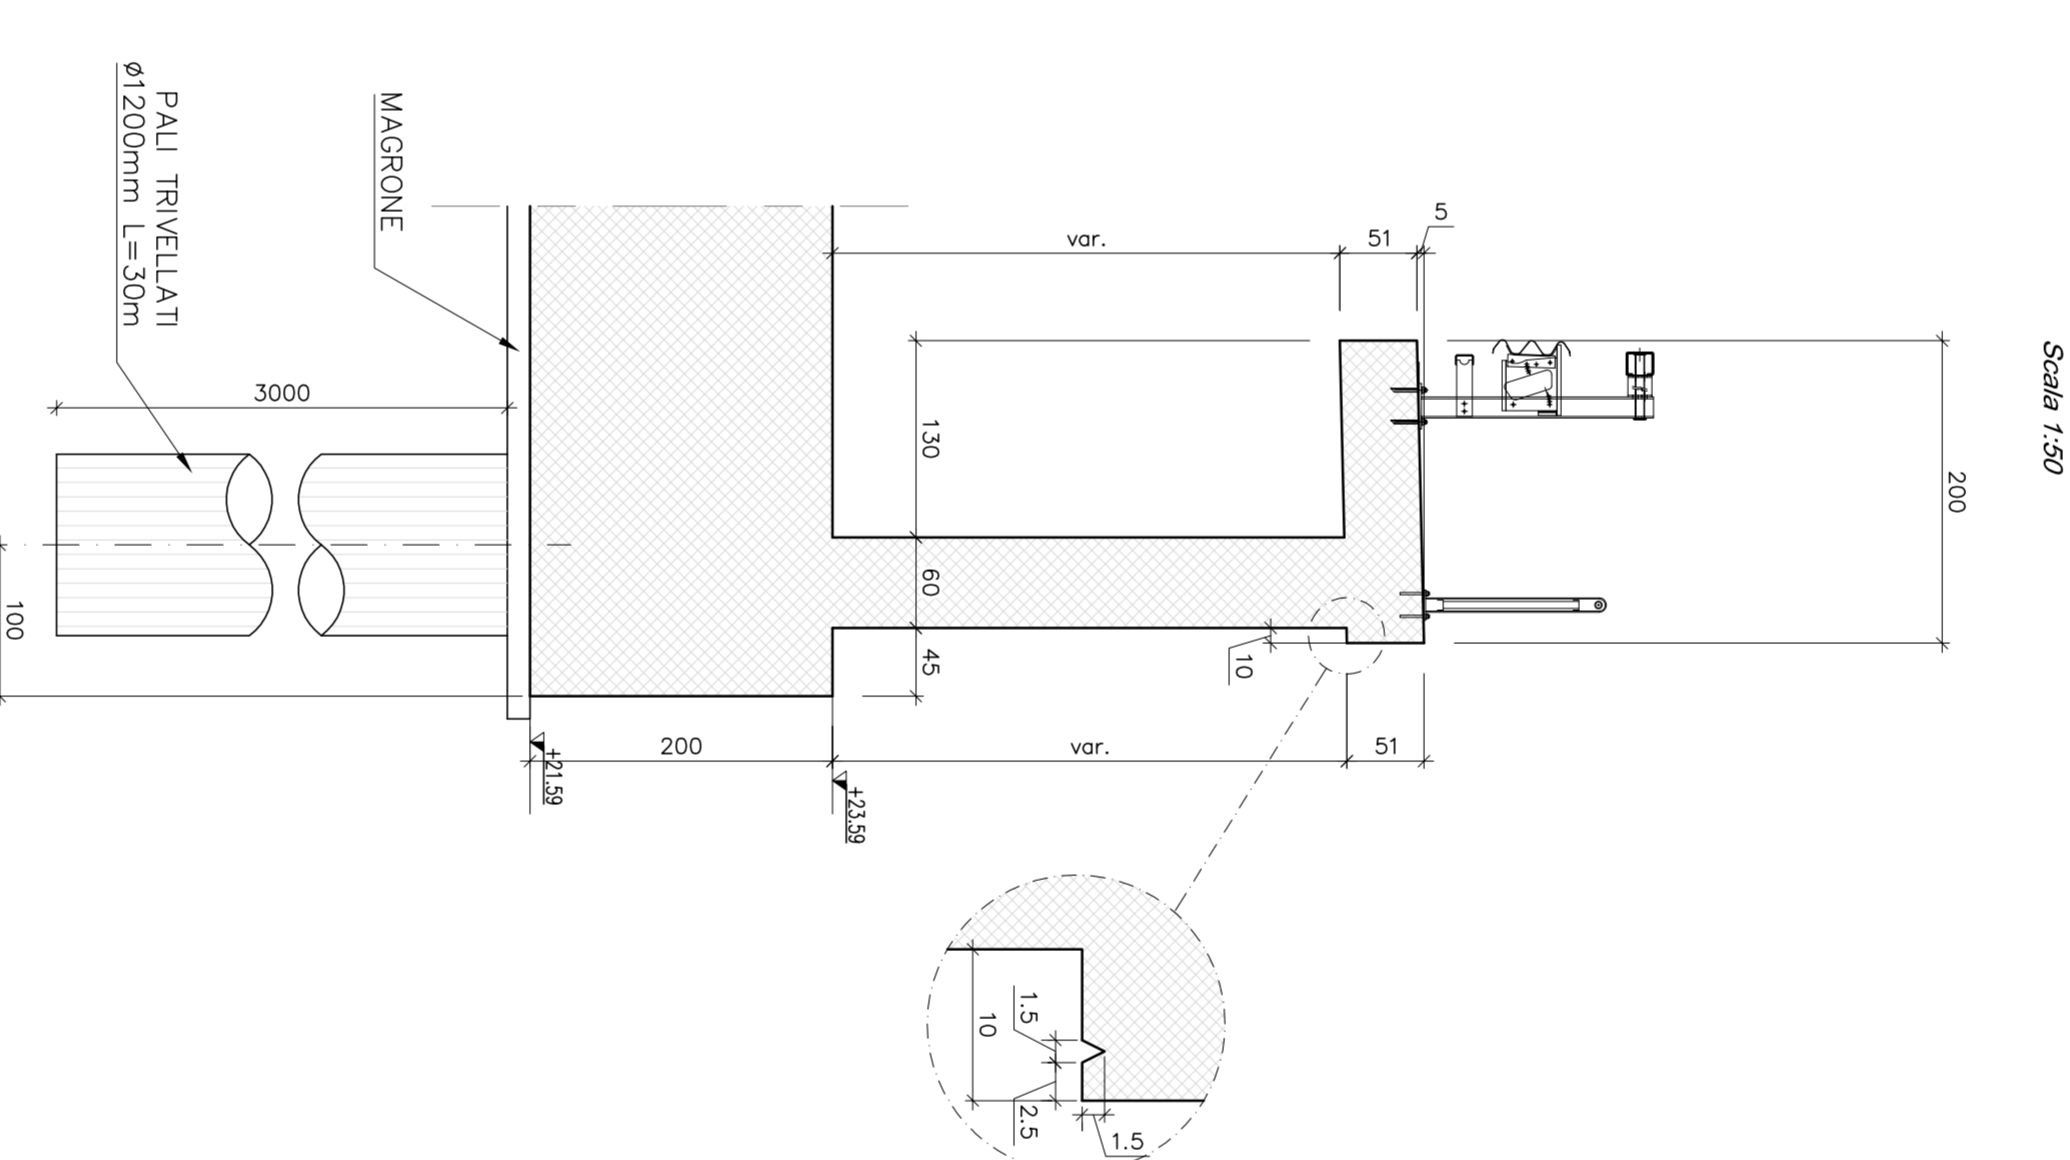


SPALLA S2  
VISTA LATERALE INTERNO PONTE

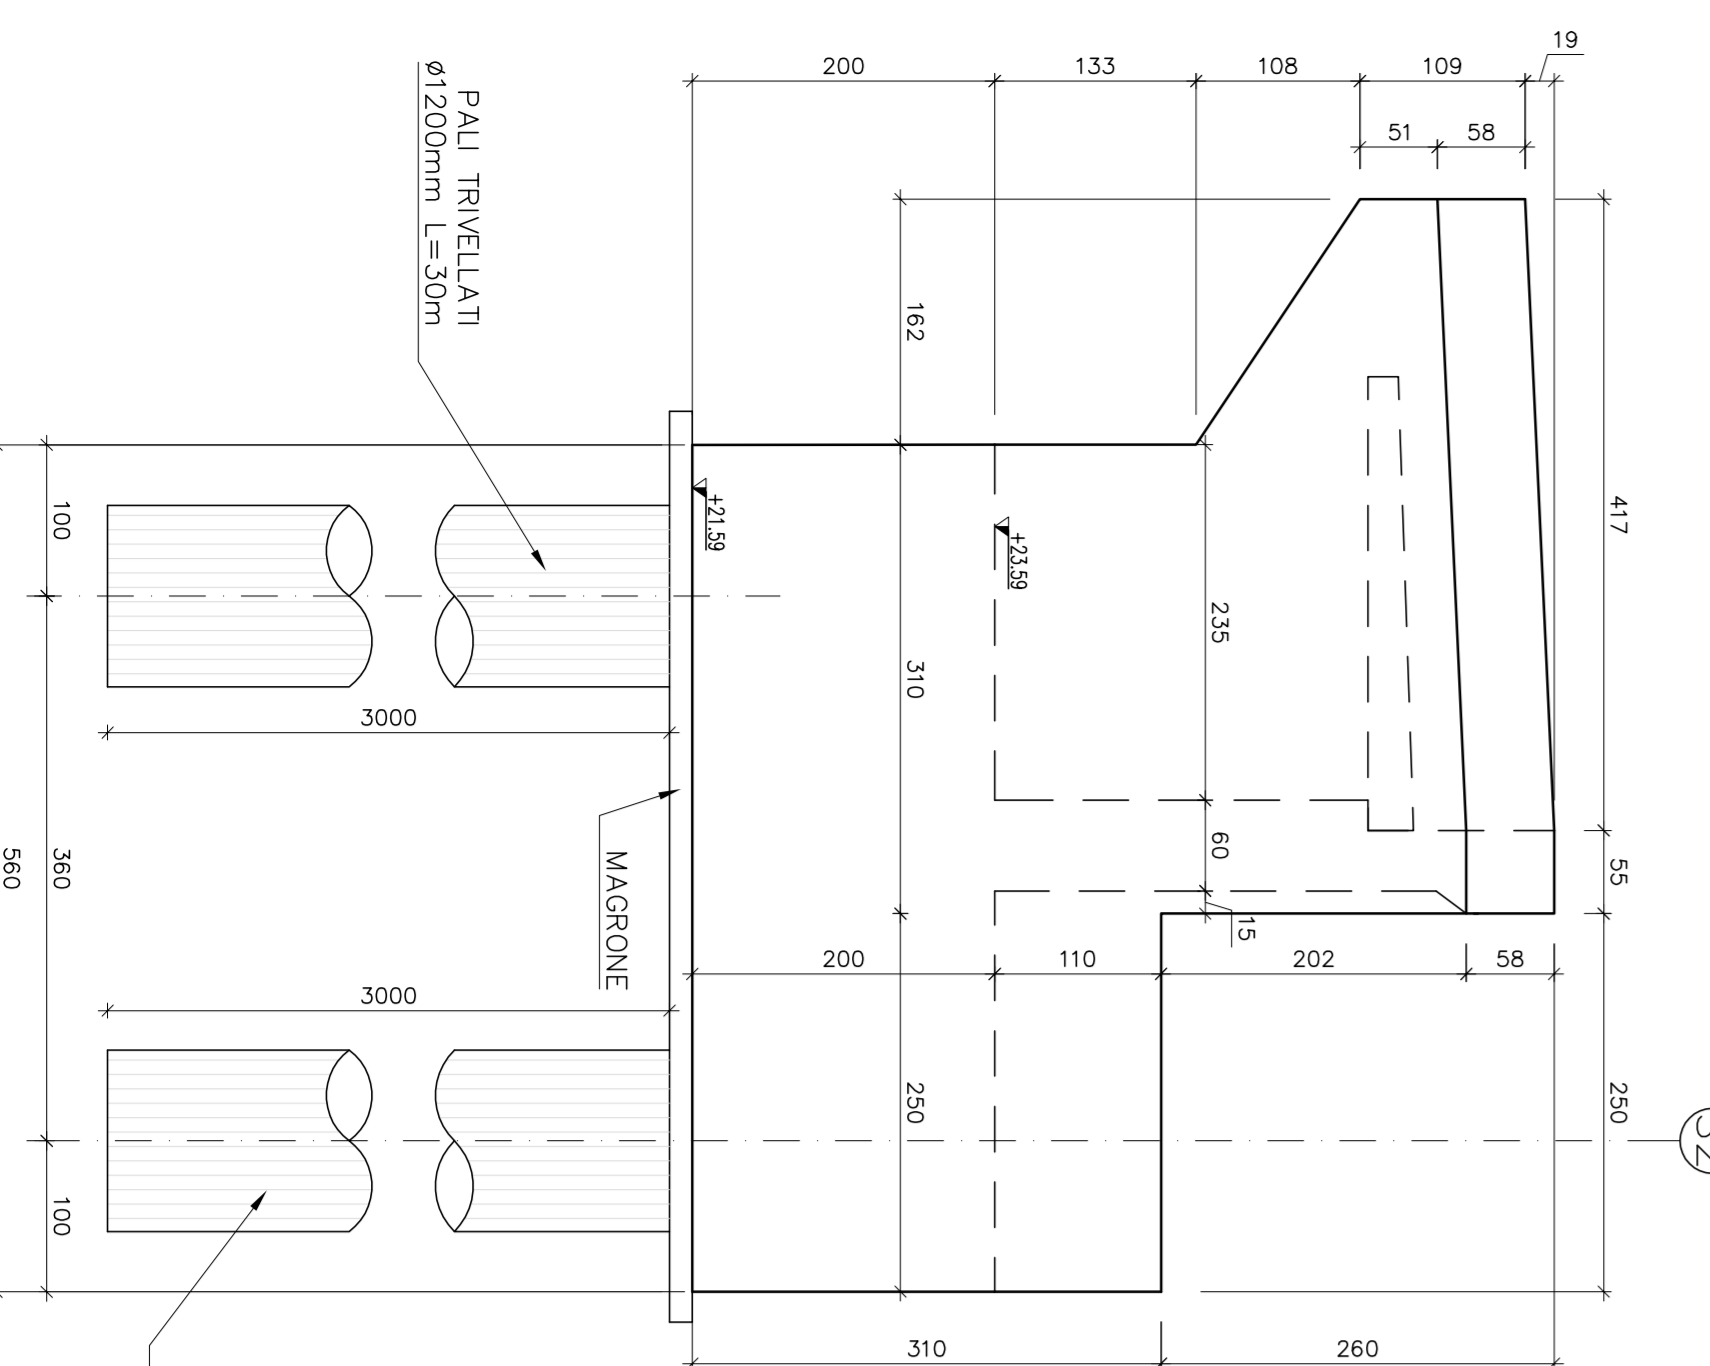




SPALLA S2  
SEZIONE A-A

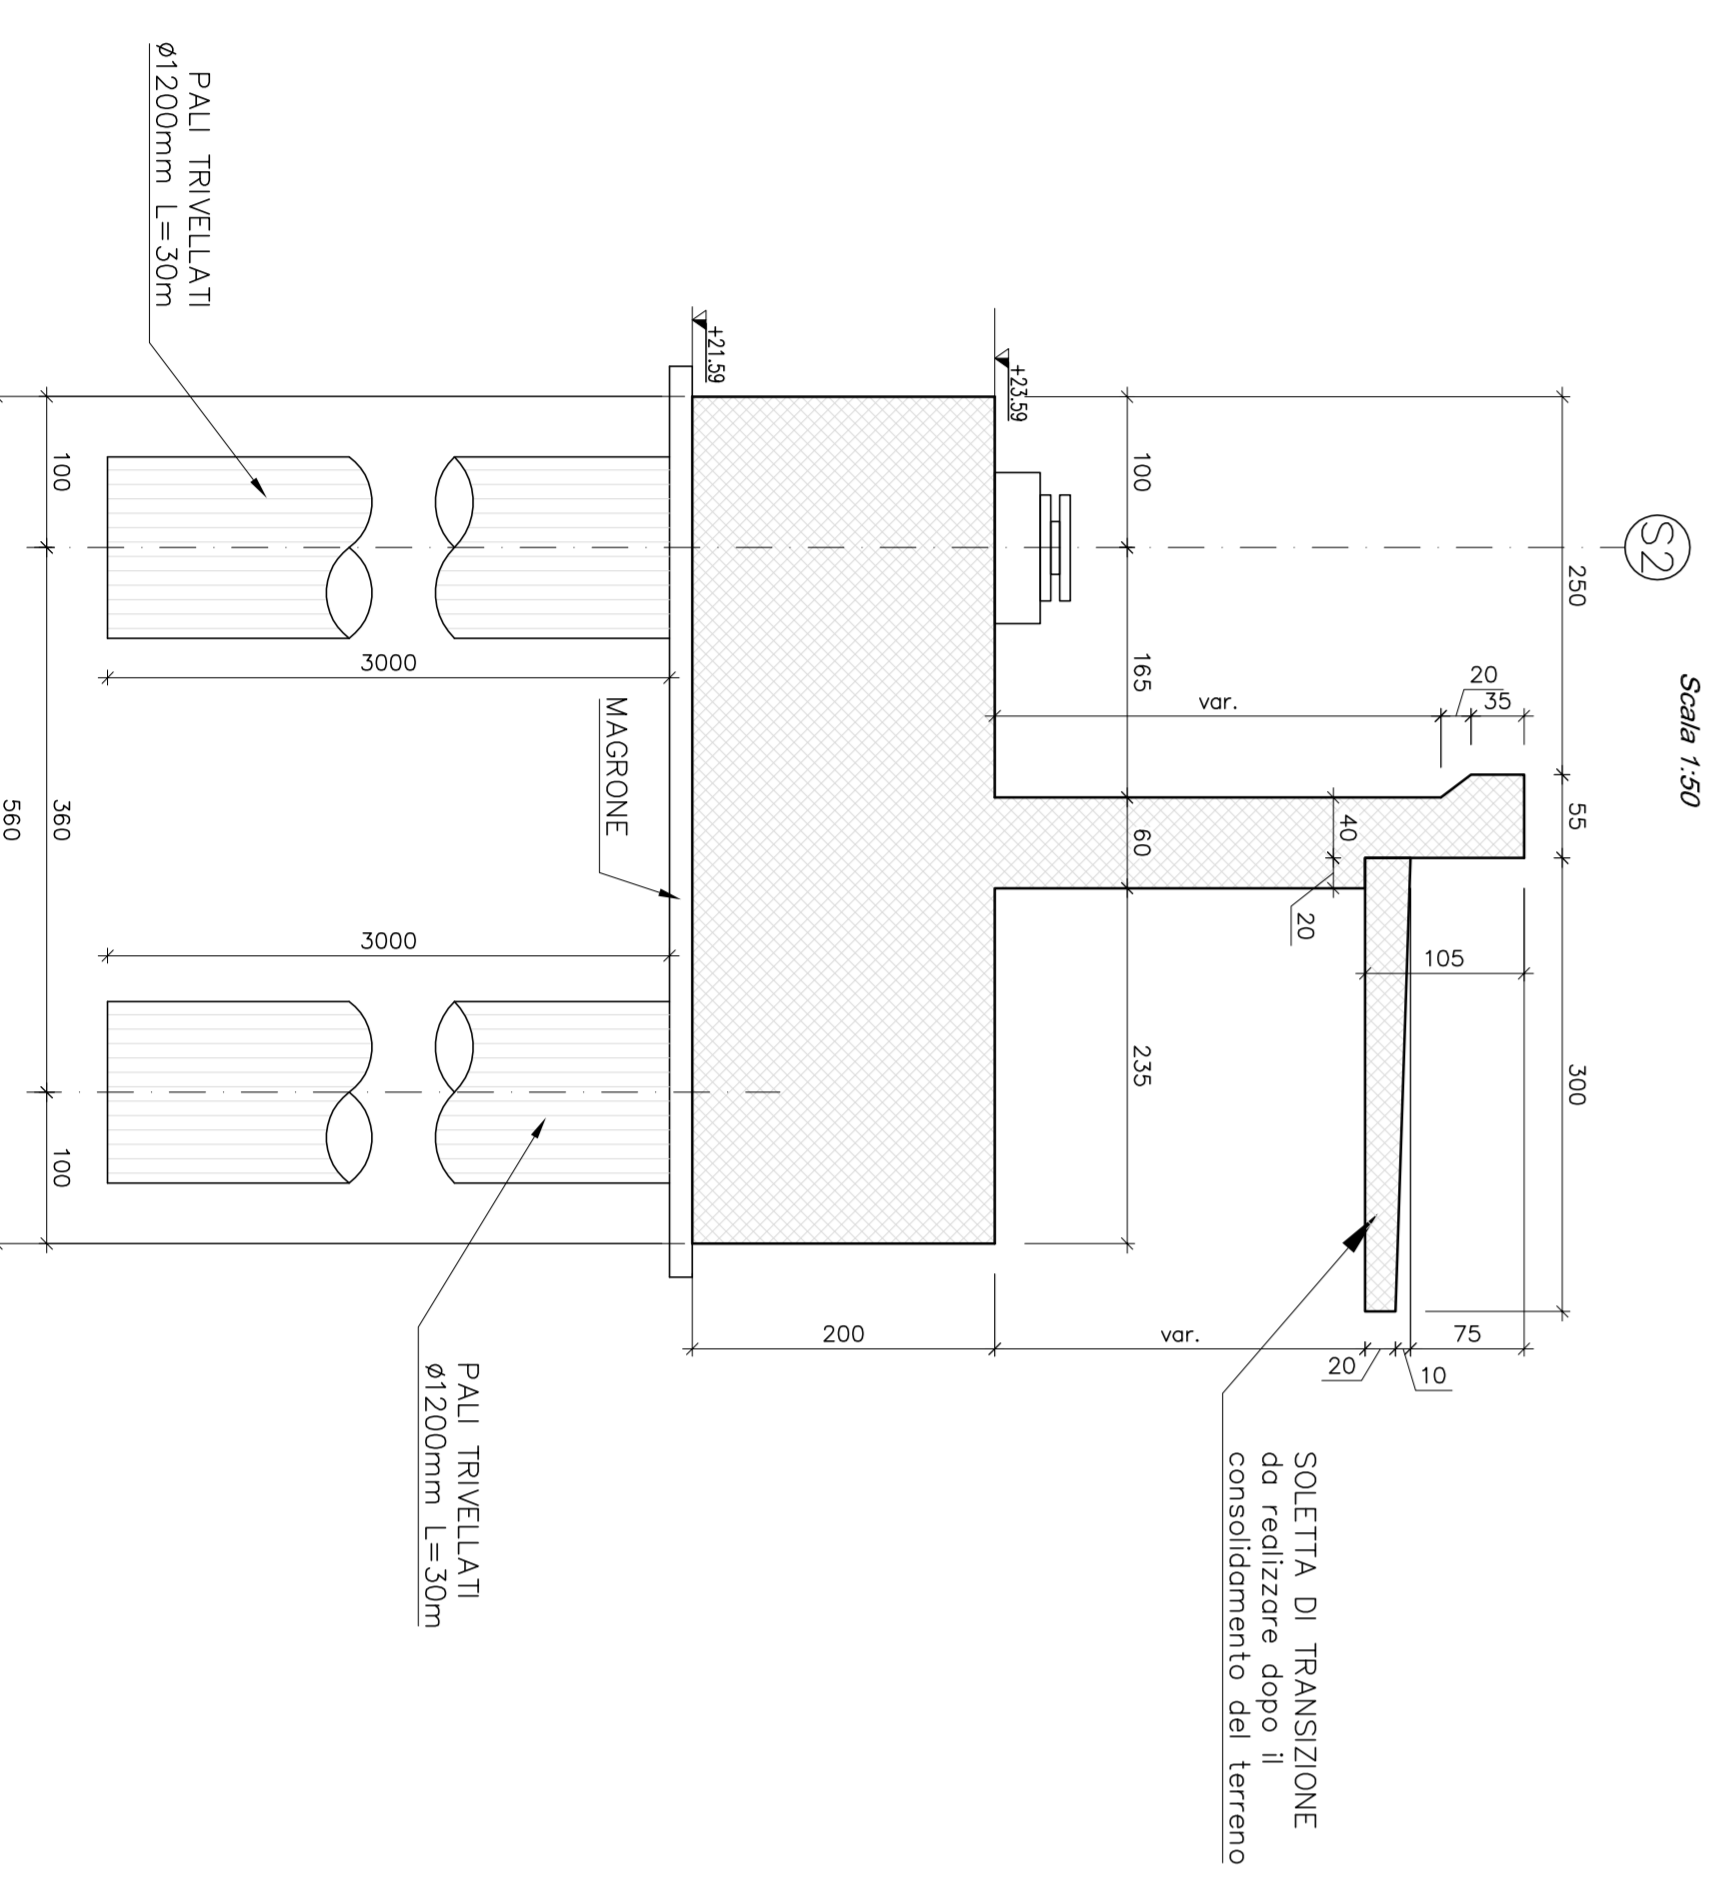

SPALLA S2  
VISTA LATERALE ESTERNO PONTE

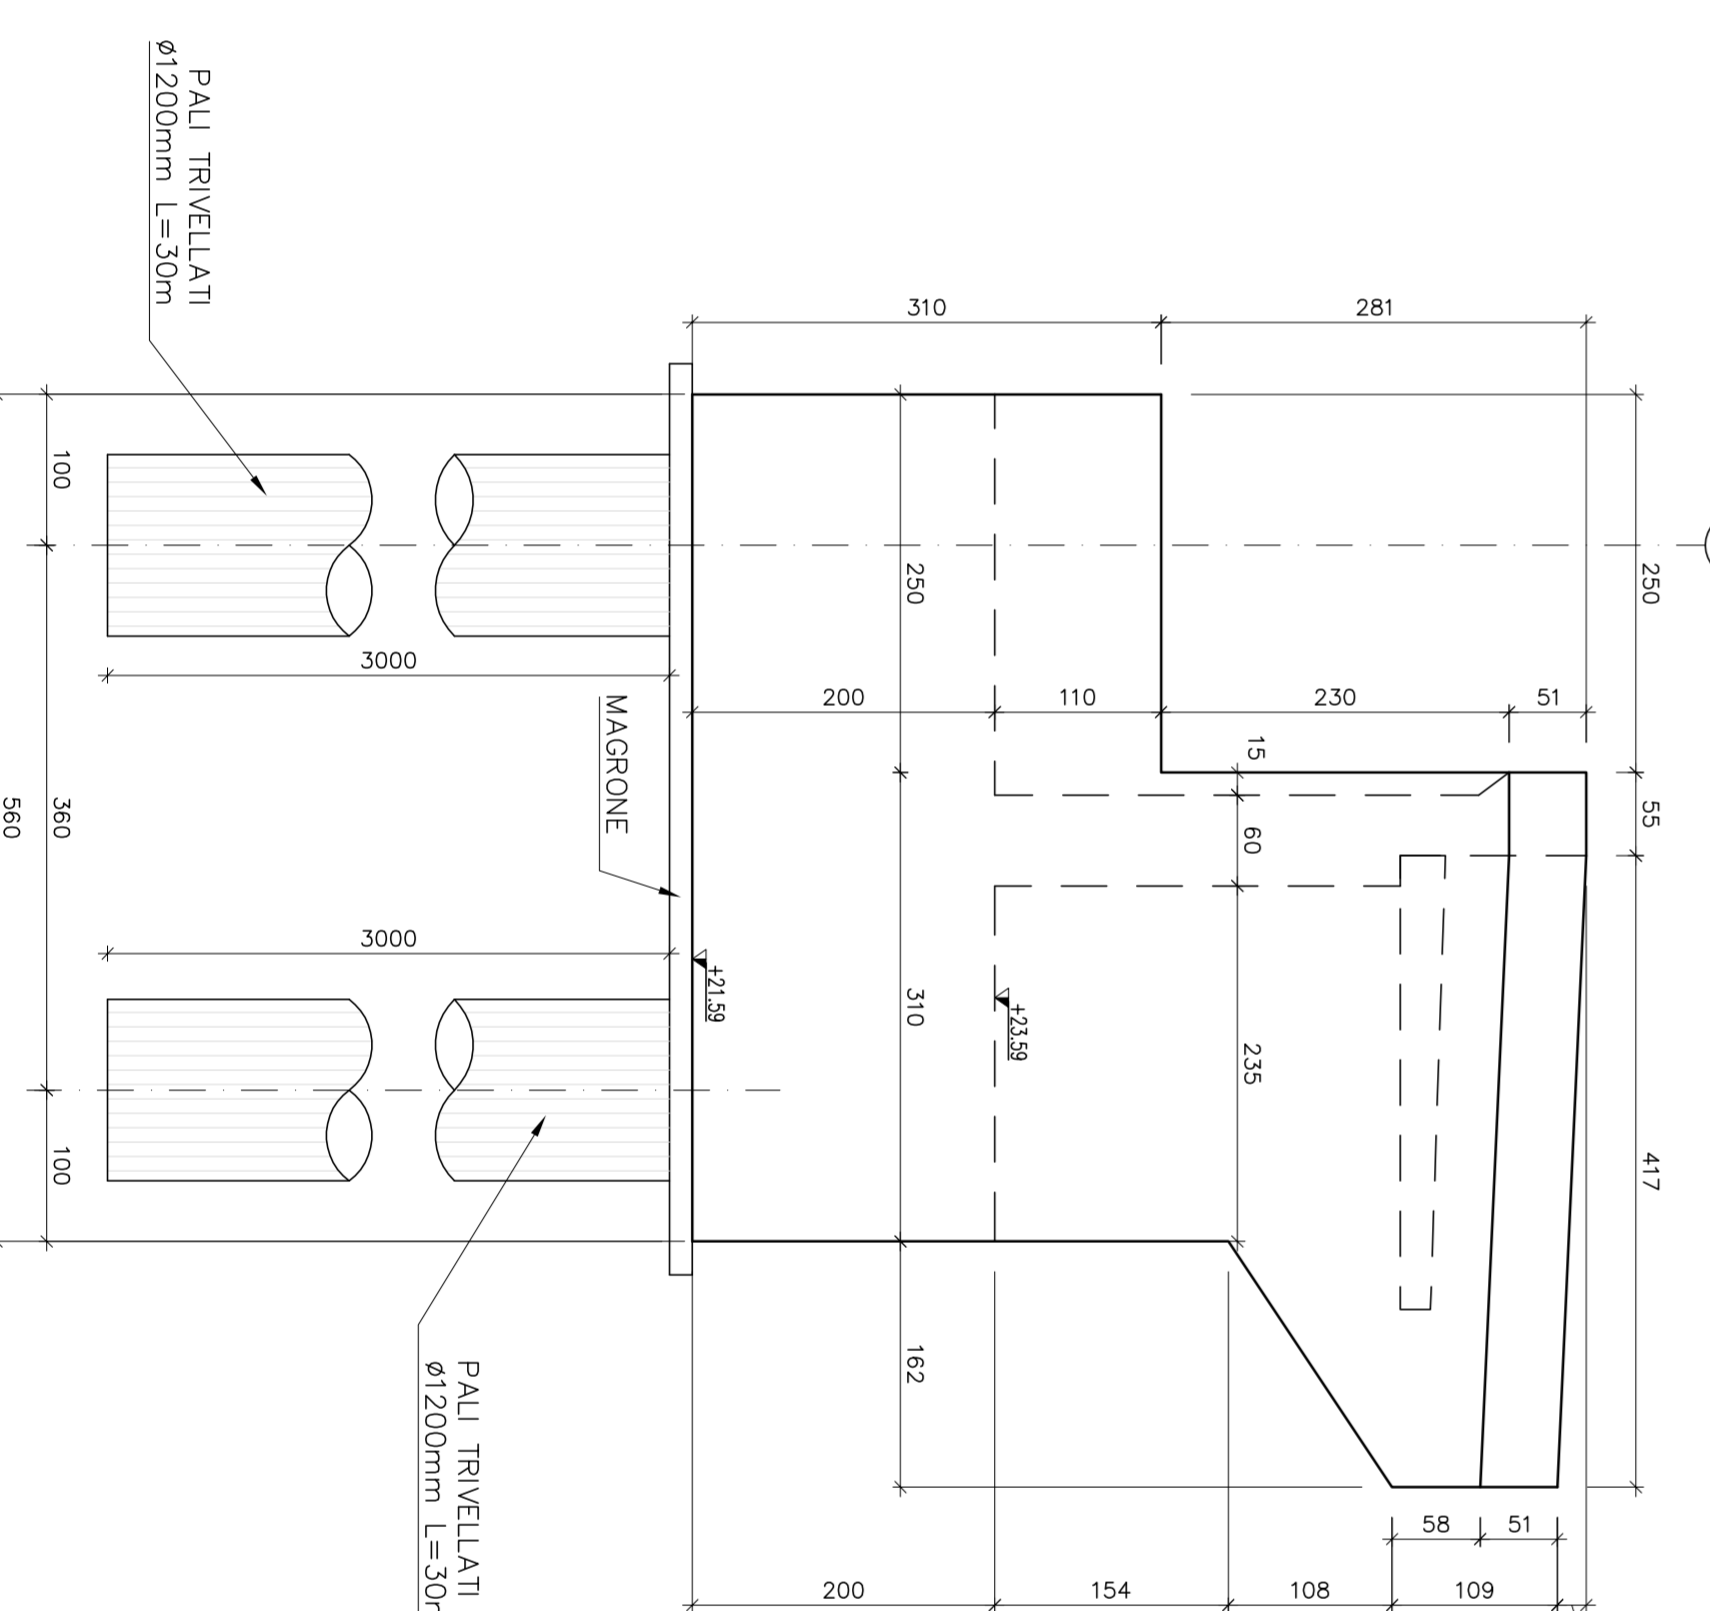

FASI ESECUTIVE SPALLA

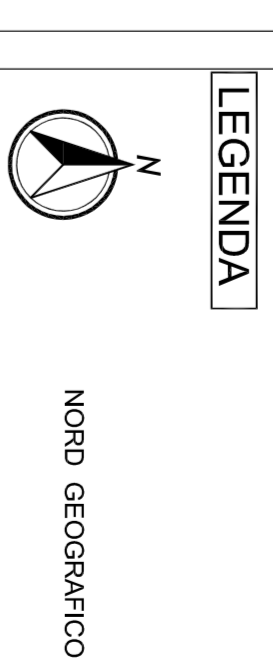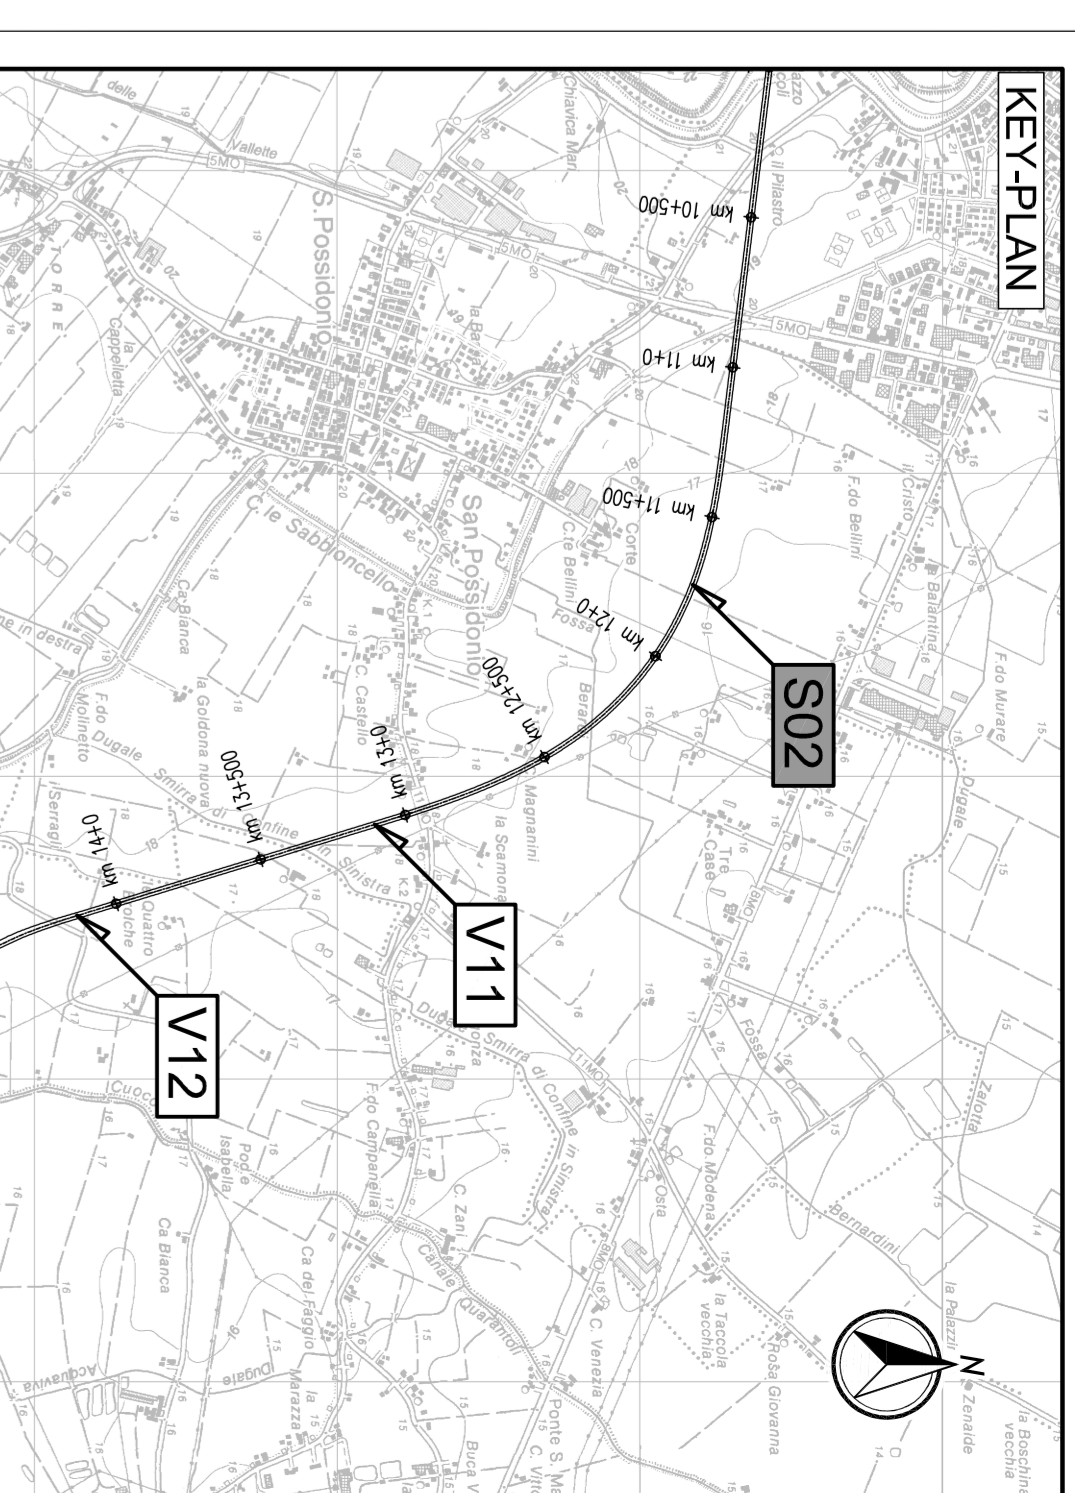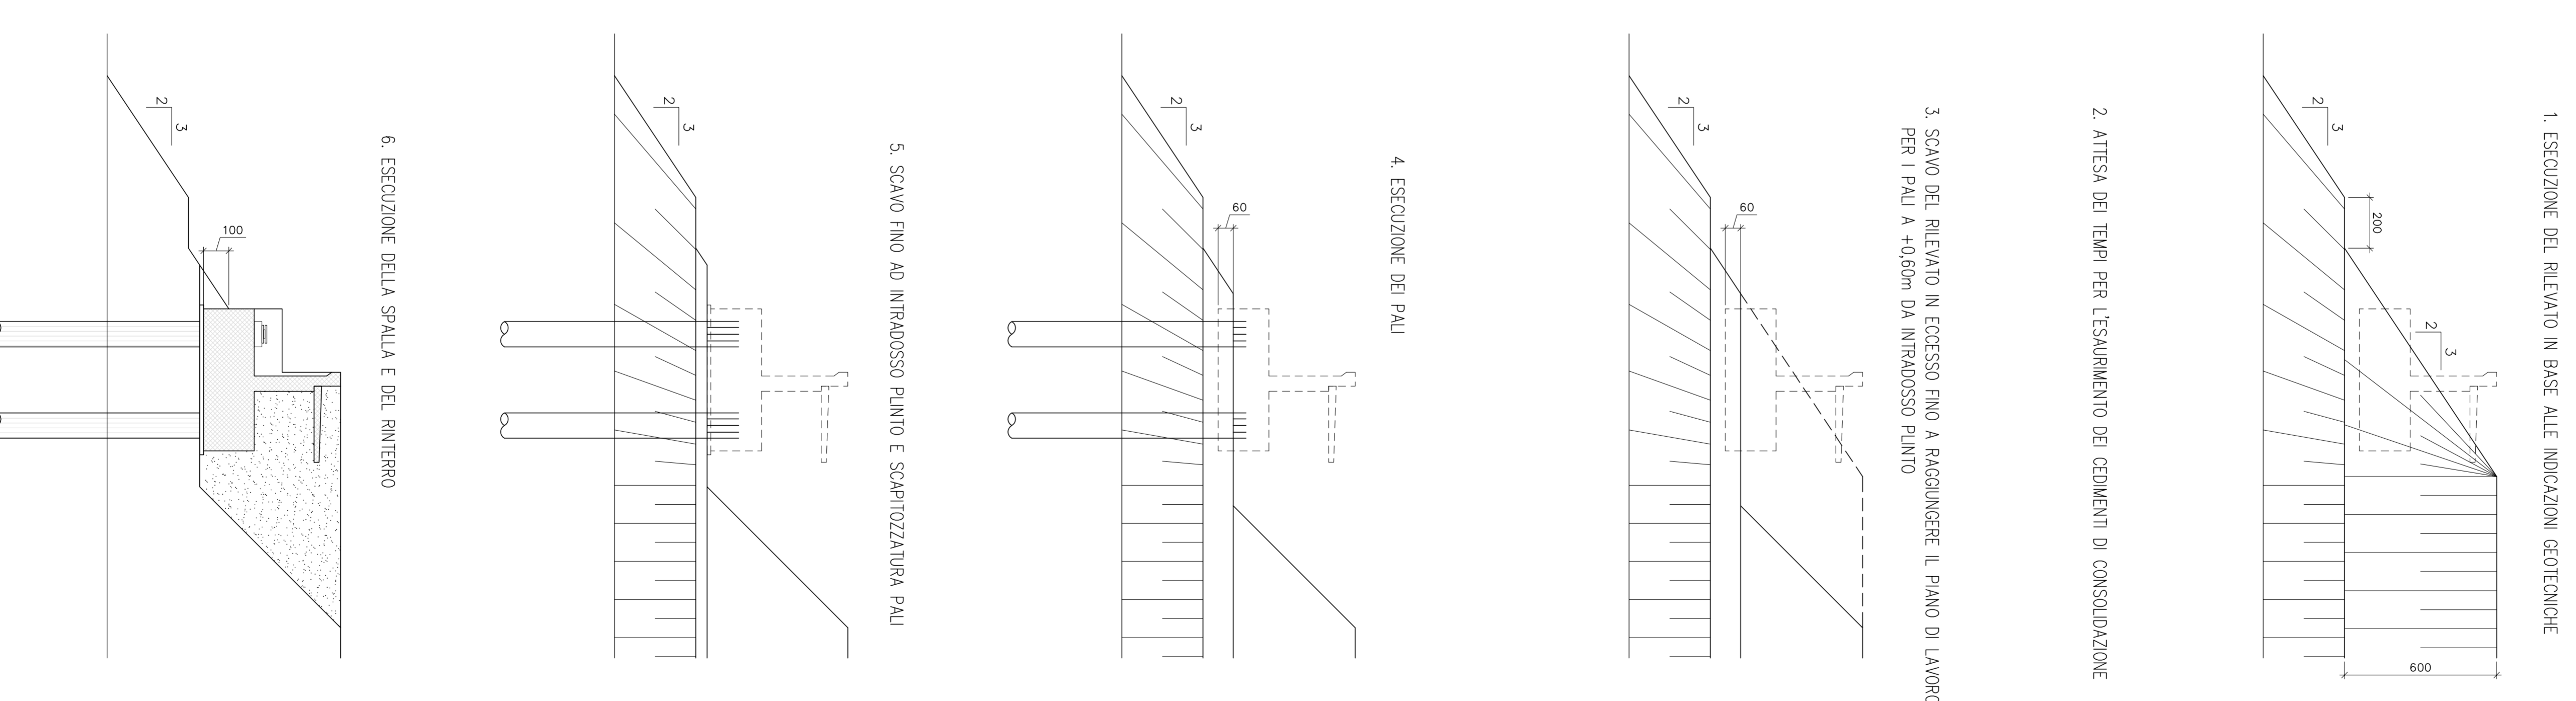

ELABORATI DI RIFERIMENTO  
P04-S02-SC02-DM-RCD1 - RELAZIONE DI CALCOLO


CARATTERISTICHE DEI MATERIALI  
P04-0000-0000-00-DE-19-D1 - TABELLA MATERIALI

NOTE  
LE QUOTE SONO ESPRESSE IN CM (VALVO OVE DIVERSAMENTE INDICATO)  
GLI ANGOLI SONO ESPRESI IN GRADI SESSAGESIMALI

IL CONCESSIONARIO  
**ARC**  
ARCO S.p.A.  
CISPADANA

AUTOSTRADA REGIONALE E CISPADANA  
DAL CASELLO DI REGGIOLO-ROLO SULLA A22  
AL CASELLO DI FERRARA SUD SULLA A13  
CODICE C.U.P. 811000000000000

ASSE AUTOSTRADALE (COMPRESIVO DEGLI INTERVENTI LOCALI  
DI COLLEGAMENTO) VARIO AL SISTEMA AUTOSTRADALE)  
OPERE STRUTTURALI  
OPERE D'AREE MAGGIORI - CANTALVA SINGOLO E INTERCONNESSIONE  
SC02 - CANTALVA BANCA OVEST-NORD DELLO SINCROLO DI SAN POSESSONO-CORCORÀ-MILANOVA  
CANTIERI SPA S2

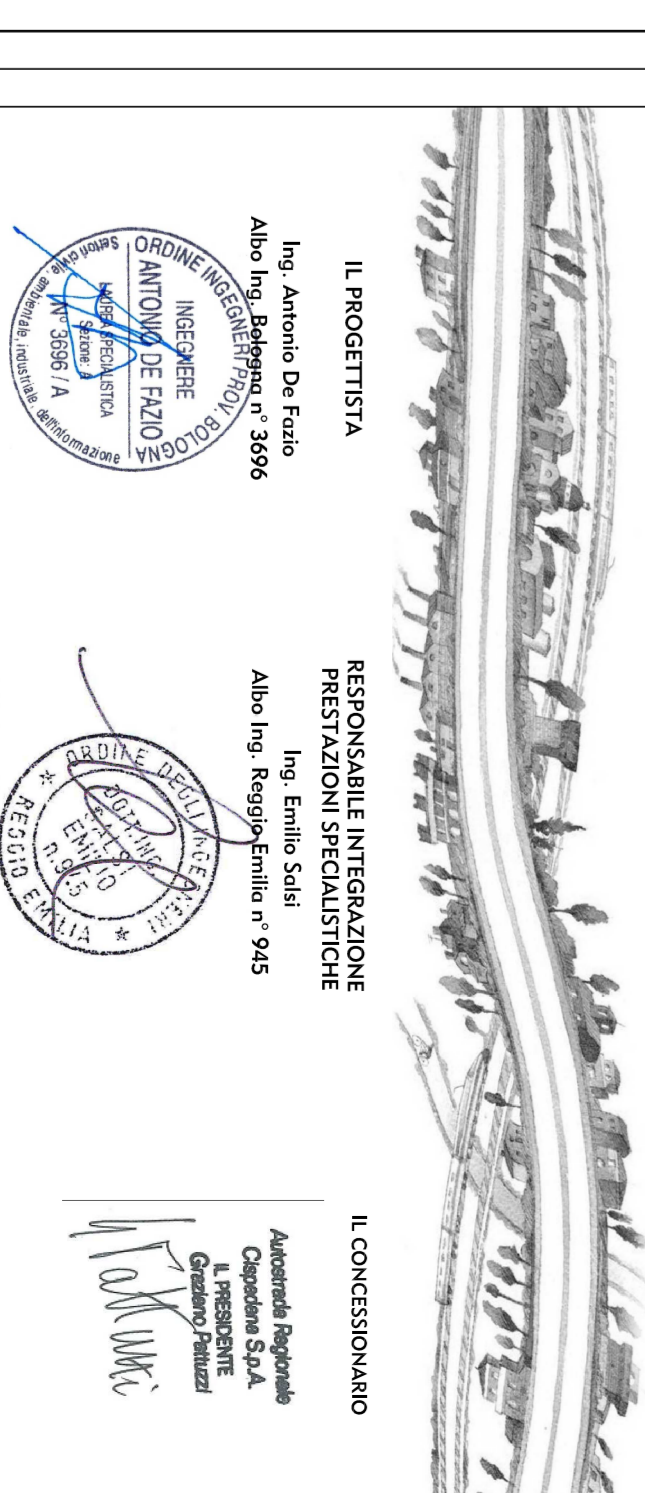

LETTERA	DESCRIZIONE	QUANTITÀ	DE FAZIO	SALESI
A	17/04/2012 EMISSIONE			
B				
C				
D				
E				
F				
G				

PROGETTO DEFINITIVO  
MAGGIO 2012