



PILE P1 E P2 - PIANTA
Scala 1:200

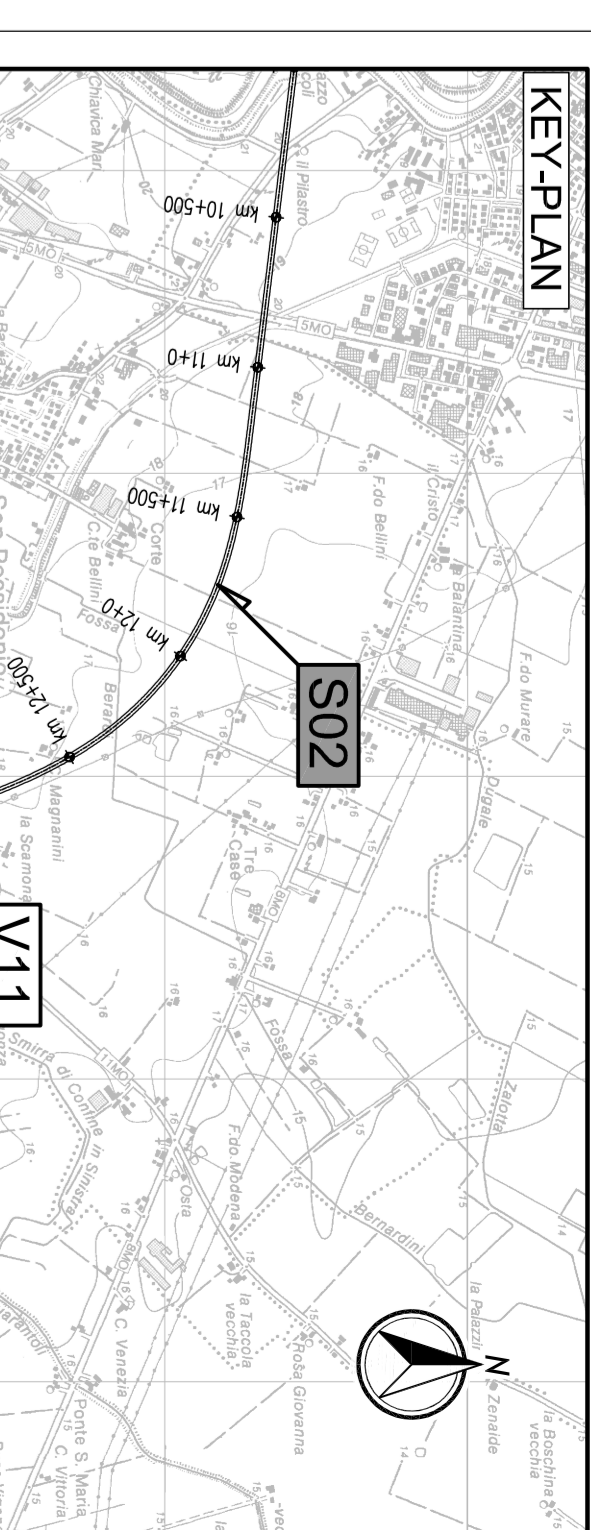

LEGENDA

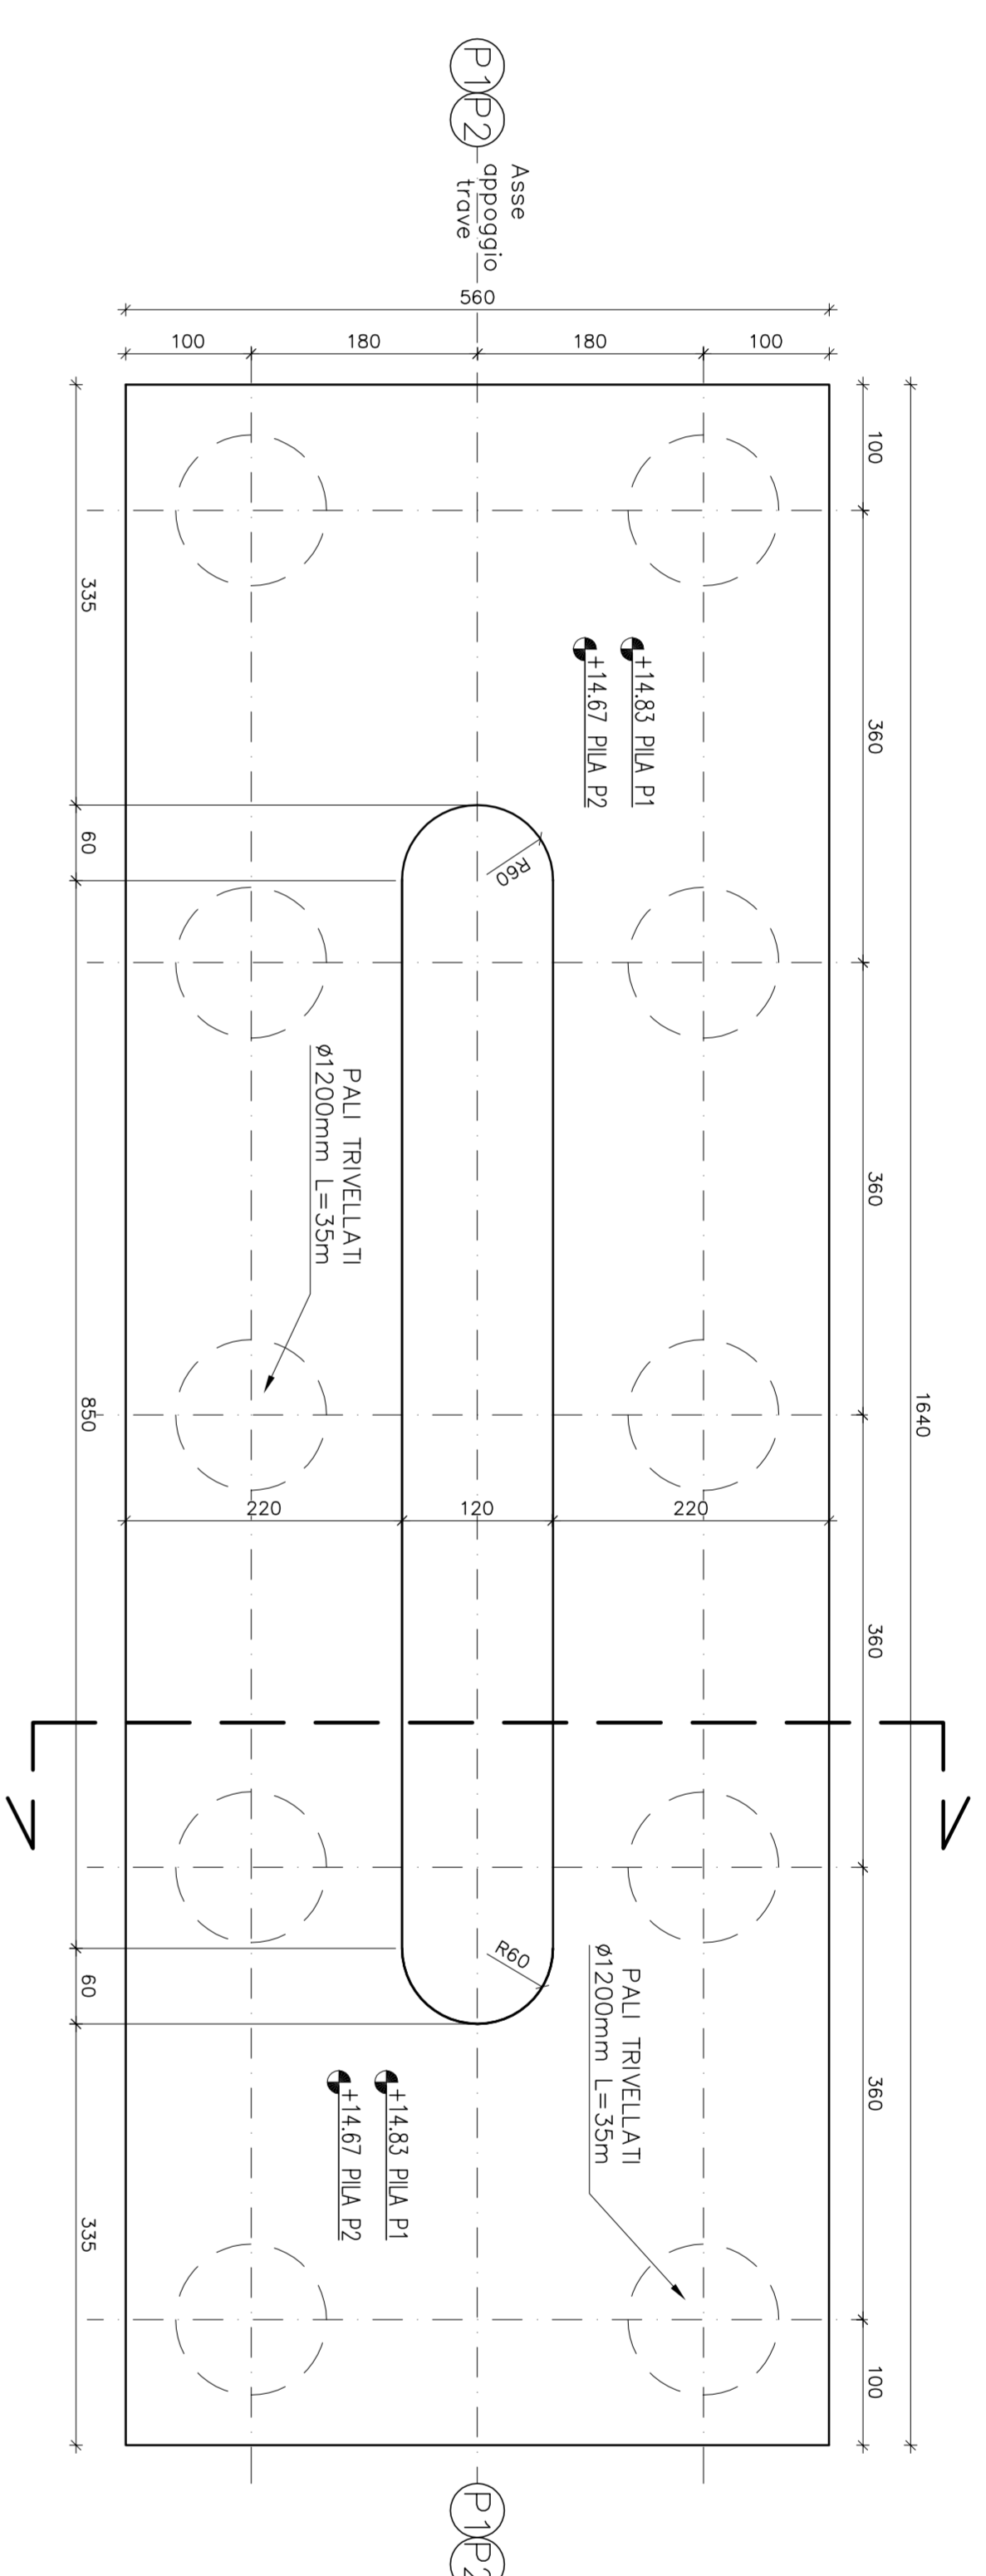


ELABORATI DI RIFERIMENTO
P04-S02-S02-04-04-R011 RELAZIONE DI CALCOLO


CARATTERISTICHE DEI MATERIALI
P04-000-0000-00-00-19-011 TABELLA MATERIALI

NOTE
LE QUOTE SONO ESPRESSE IN CM (SAUVO OVE DIVERSAMENTE INDICATO)
GLI ANGOLI SONO ESPRESI IN GRADI SESSAGESIMALI

PILE P1 E P2
SEZIONE TIPO
Scala 1:50

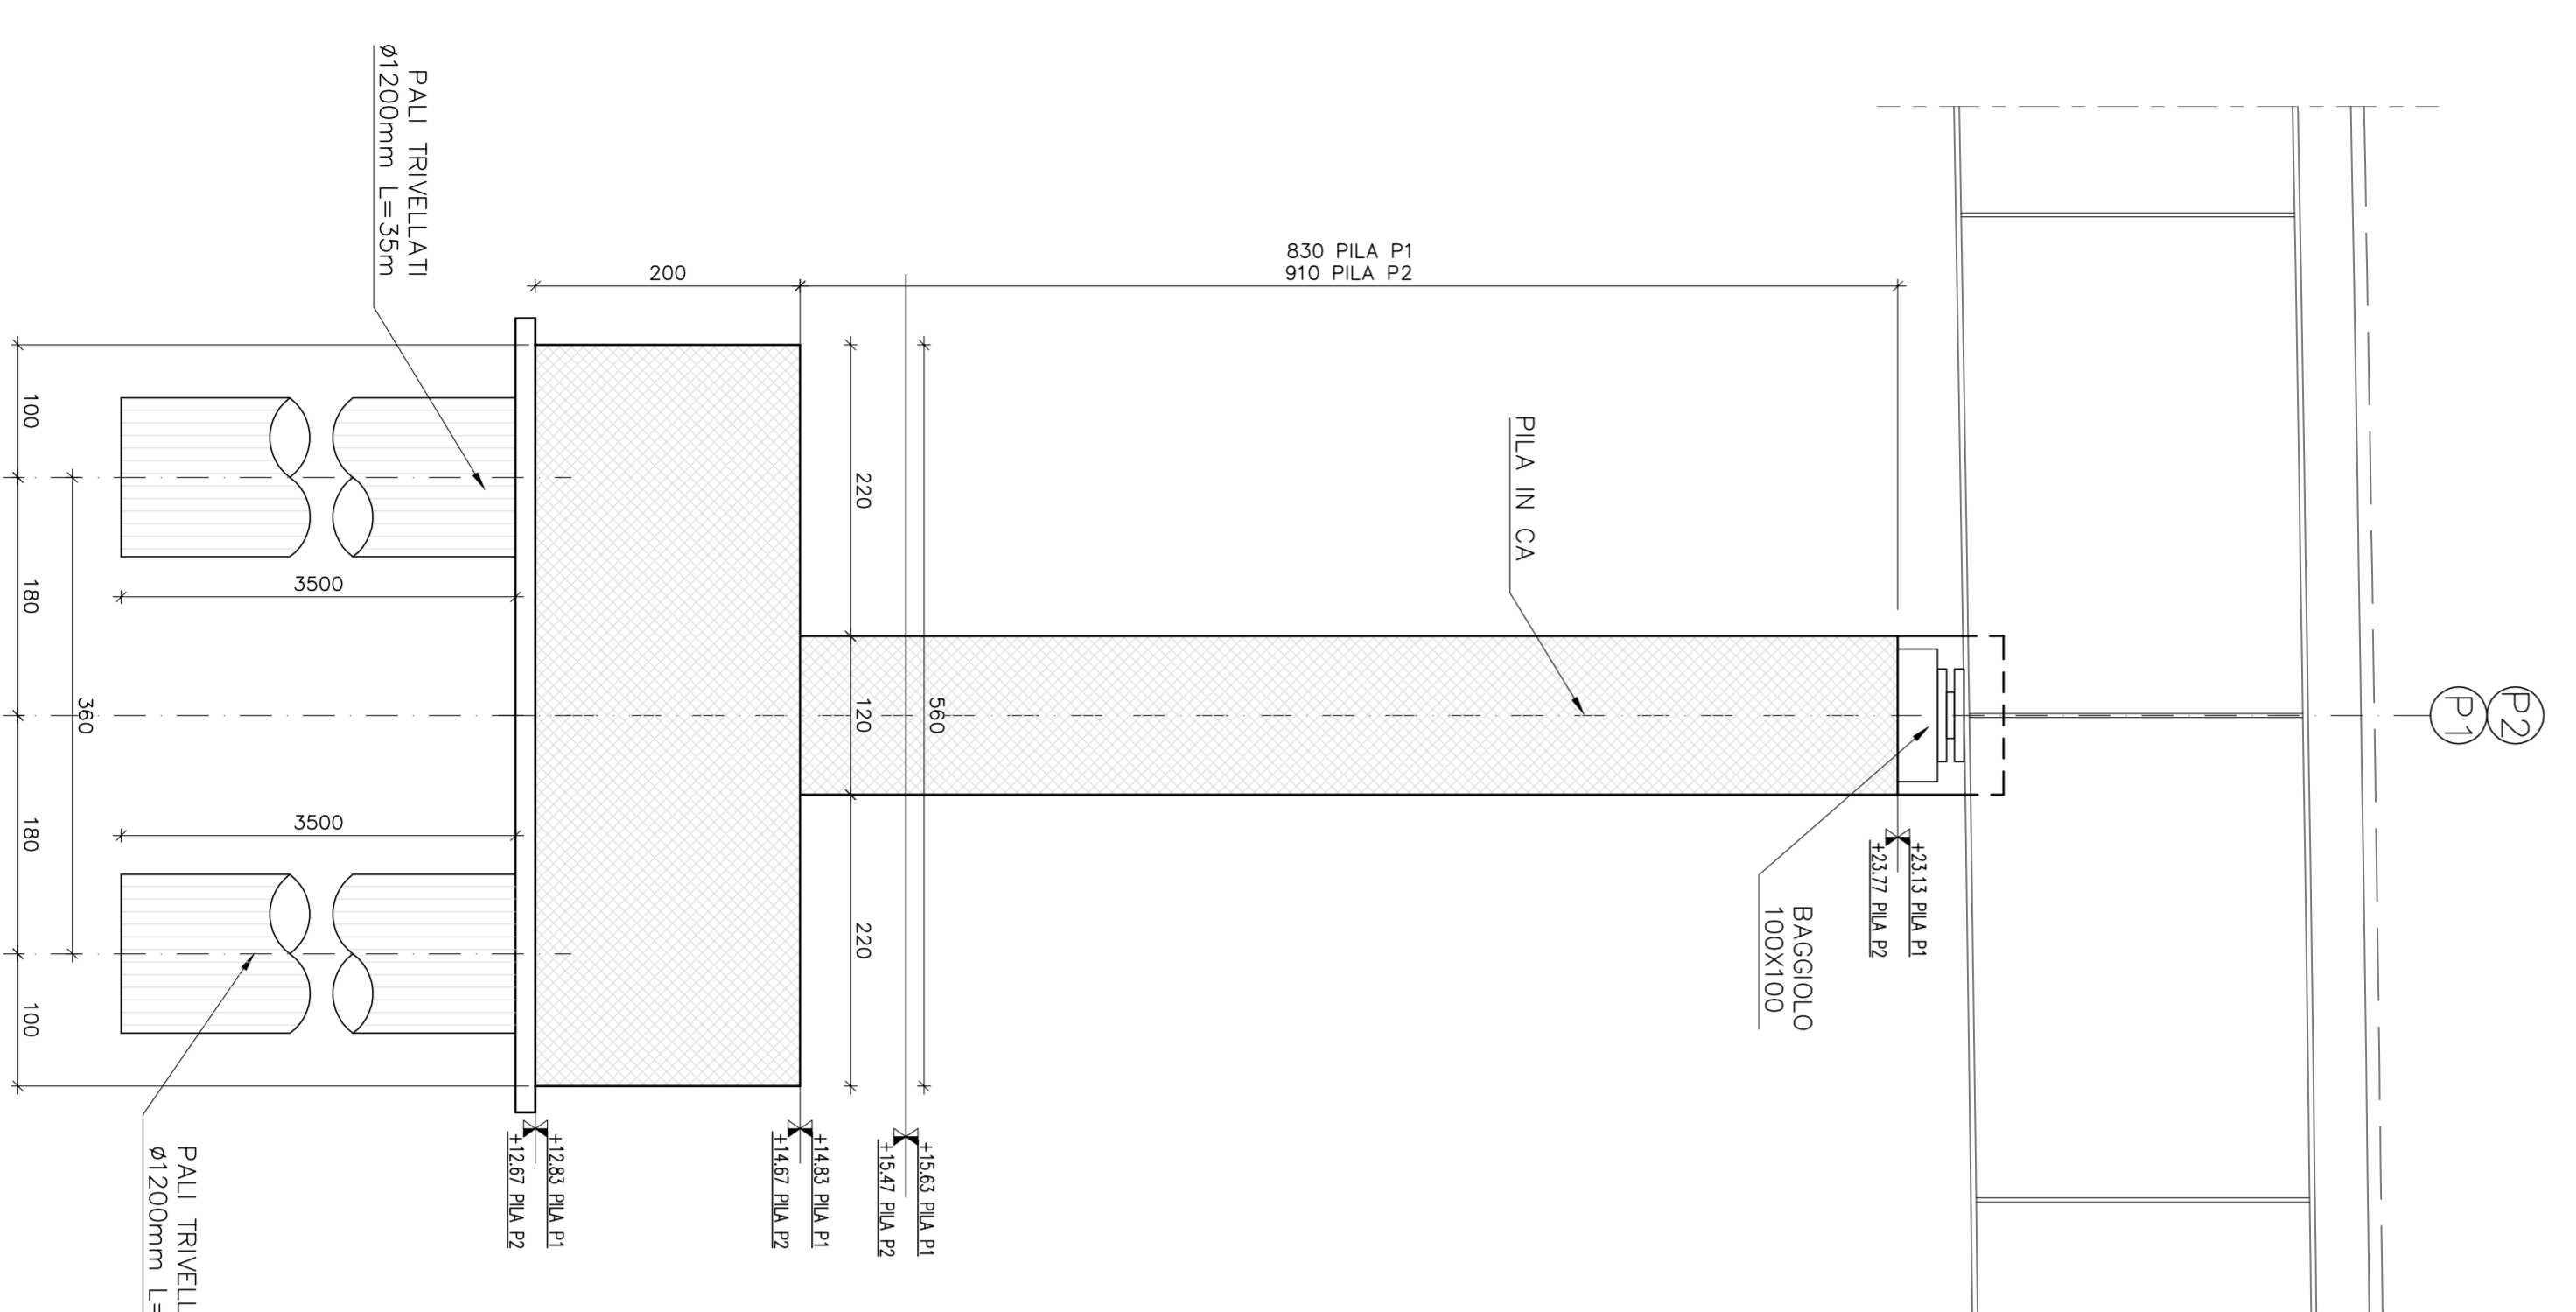

PILE P1 E P2
PROSPETTO
Scala 1:50

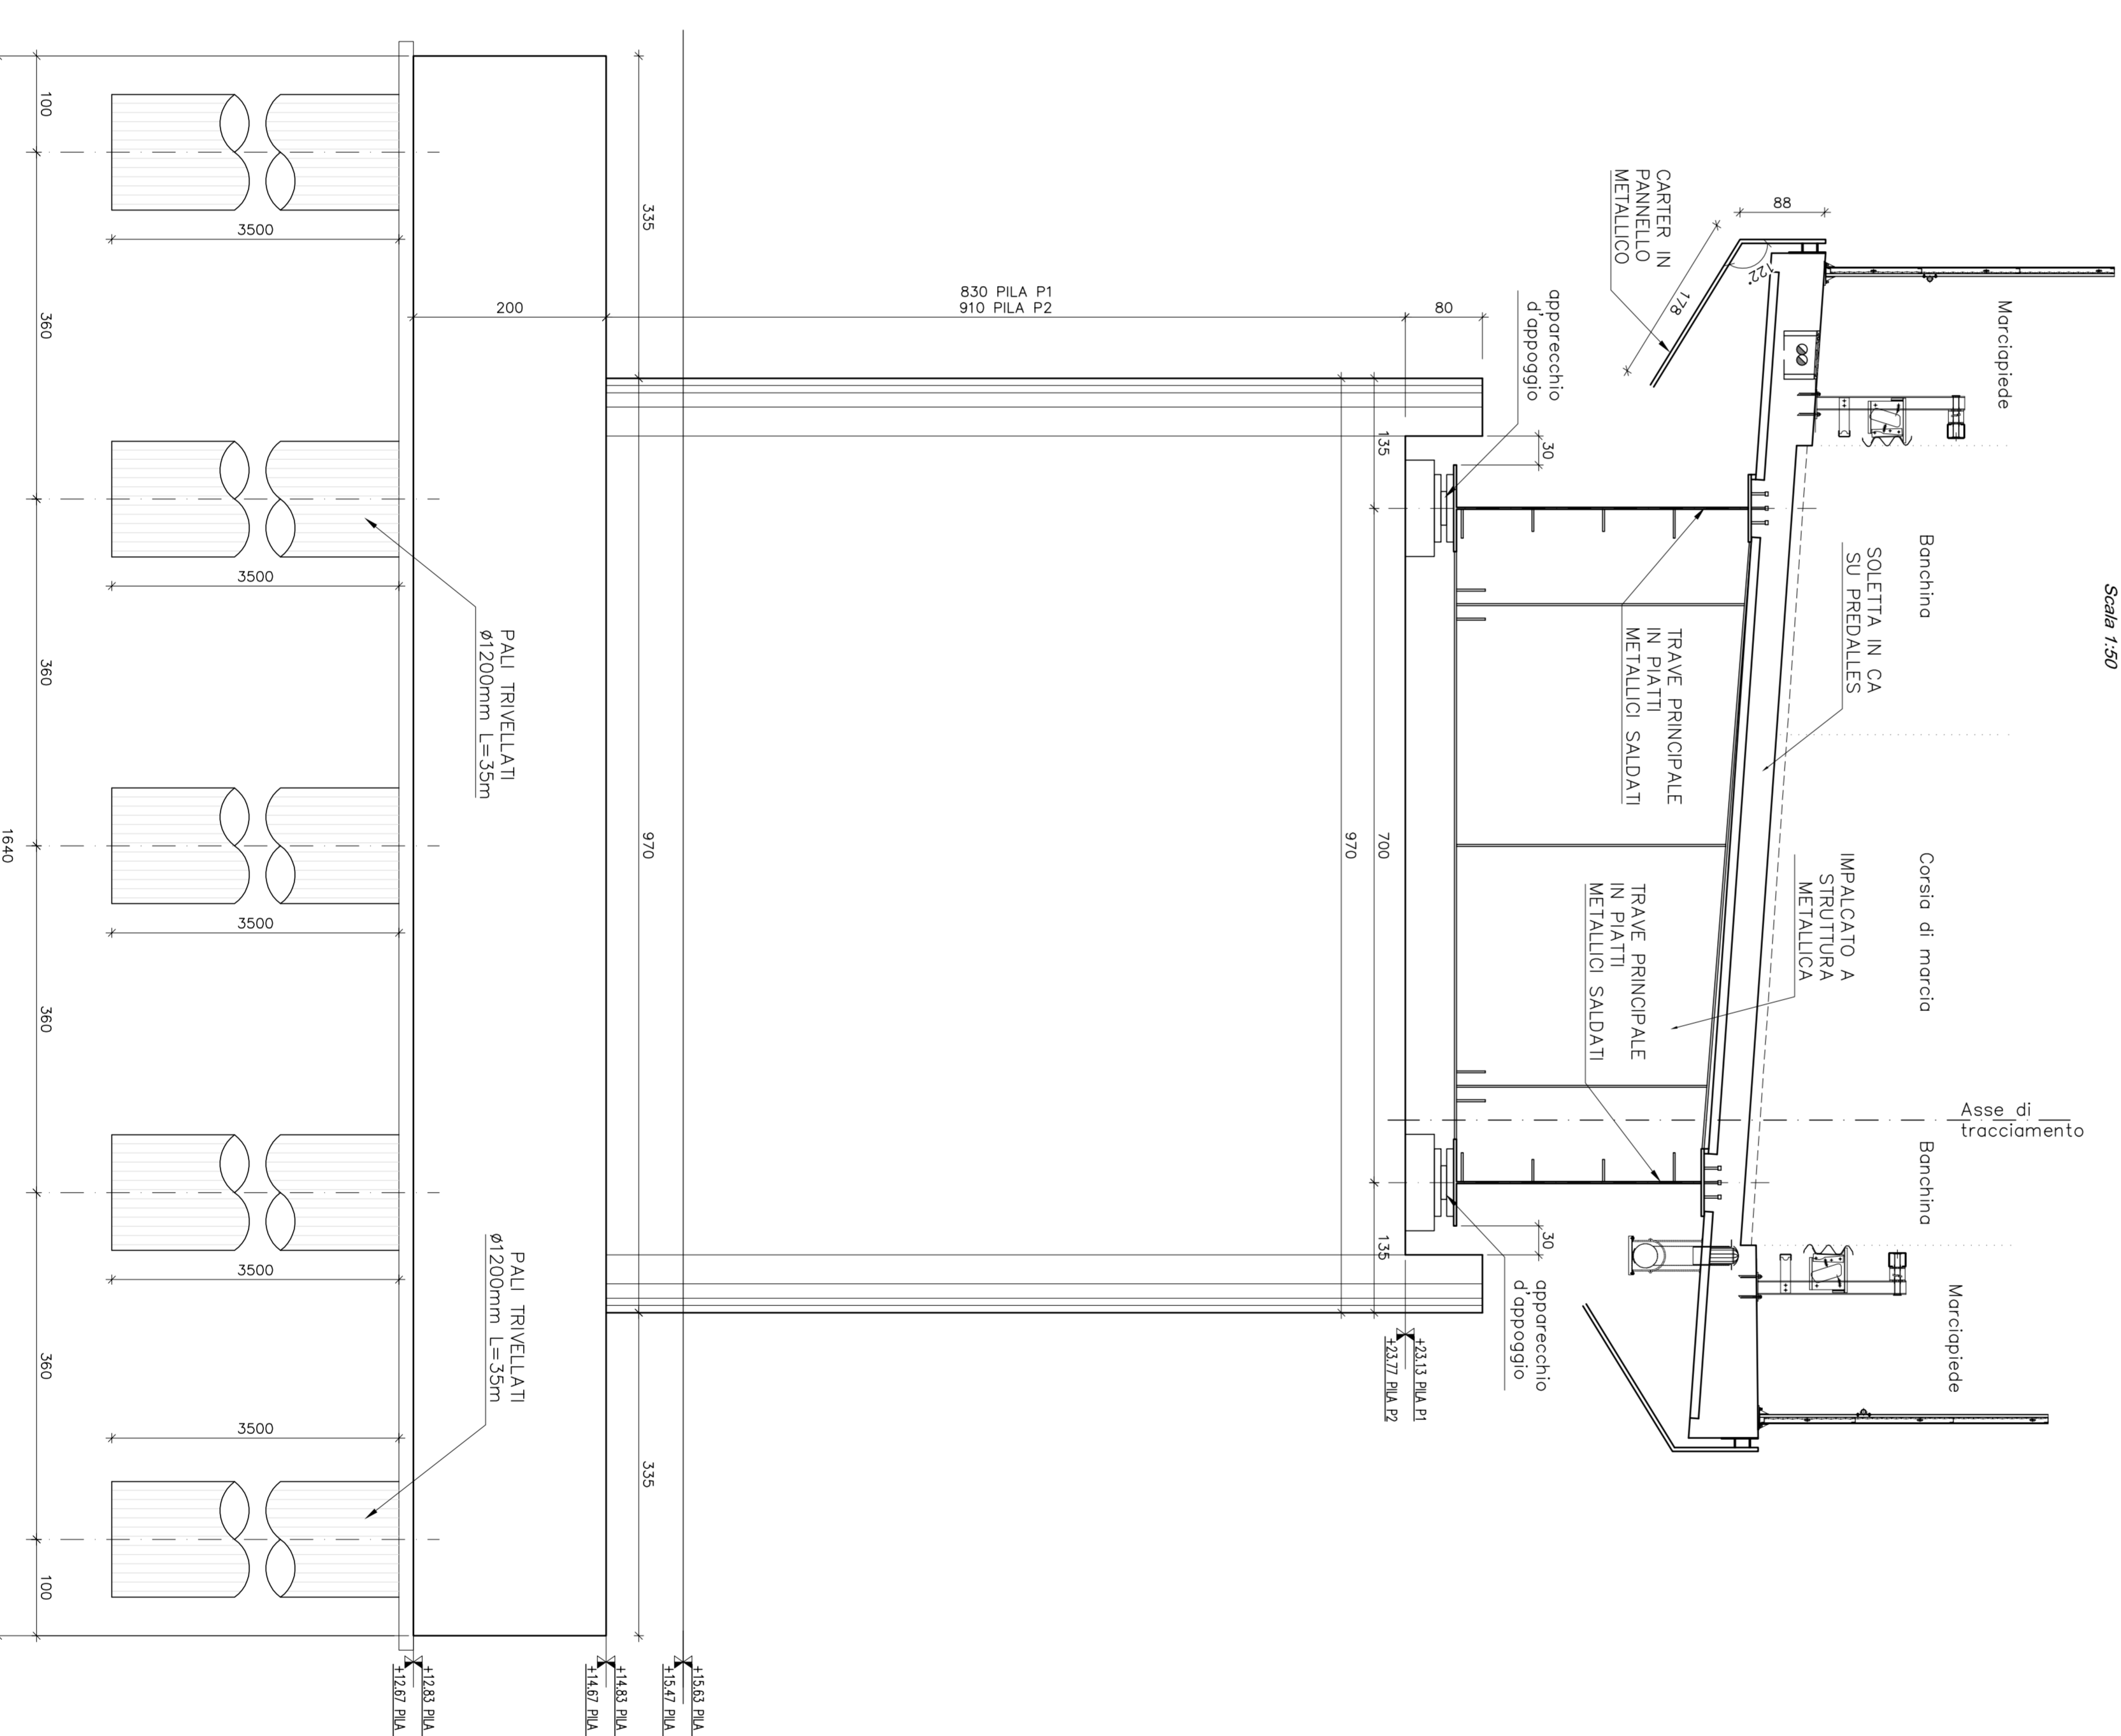

REGIONE Emilia-Romagna

ARCI **REGIONE EMILIA-ROMAGNA**
CISPADANA

AUTOSTRADA REGIONALE CISPADANA
DAL CASELLO DI REGGIOLO-ROLO SULLA A22
AL CASELLO DI FERRARA SUD SULLA A13
CODICE C.U.P. 8110000000099

PROGETTO DEFINITIVO

ASSE AUTOSTRADALE (COMPENSO DEGLI INTERVENTI LOCALI DI COLLEGAMENTO) VARIO AL SISTEMA AUTOSTRADALE OPERE STRUTTURALI

OPERE DARE MAGGIORI: CAVALCATA SINGOLO E INTERCONNESSIONE CARATTERI PILE

SC02 CAVALCATA BANNA OVEST-NORD DELLO SINGOLO DI SAN POSEBONO CONCORDA MANDUOLA



LETTERA	DESCRIZIONE	QUANTITÀ	DE FAZIO	SALESI
A	17/01/2012	EMISSIONE		
B				
C				
D				
E				
F				
G				

IDENTIFICAZIONE ELABORATO: **PROGETTO DEFINITIVO**

DATA: **15 MAGGIO 2012**

SCALE: **1:50**