PIANTA SOLETTA
GEOMETRIA LASTRE PREDALLES

Scala 1:200

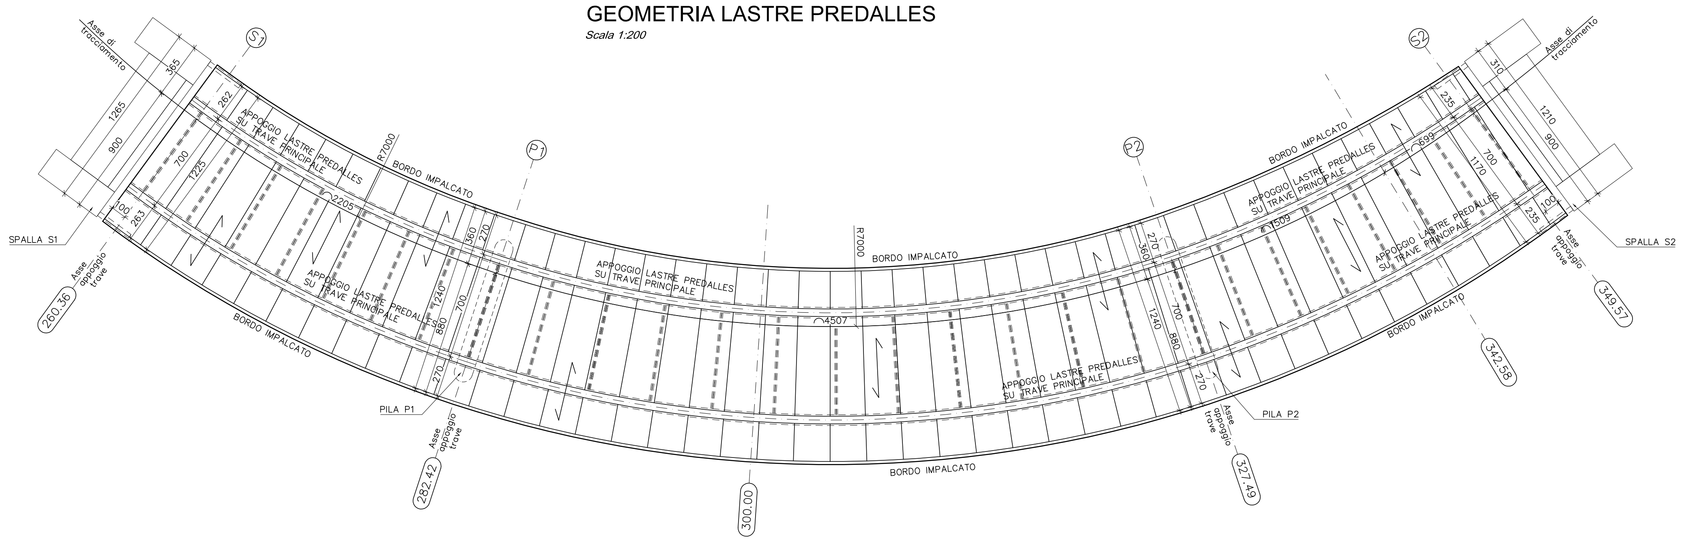

LASTRA PREDALLES TIPO

Scala 1:100

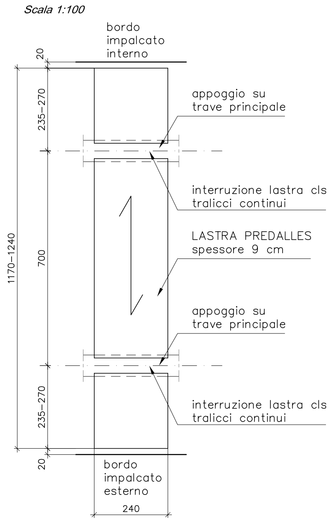

SEZIONE TIPO LASTRE PREDALLES

Scala 1:10

SEZIONE TRASVERSALE

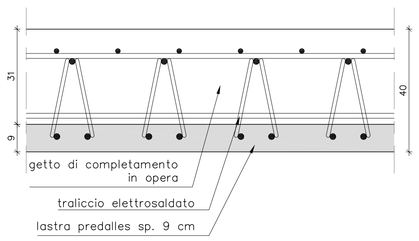

SEZIONE LONGITUDINALE

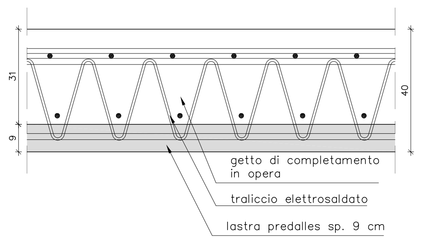

SEZIONE APPOGGIO LASTRE PREDALLES SU TRAVI PRINCIPALI

Scala 1:10

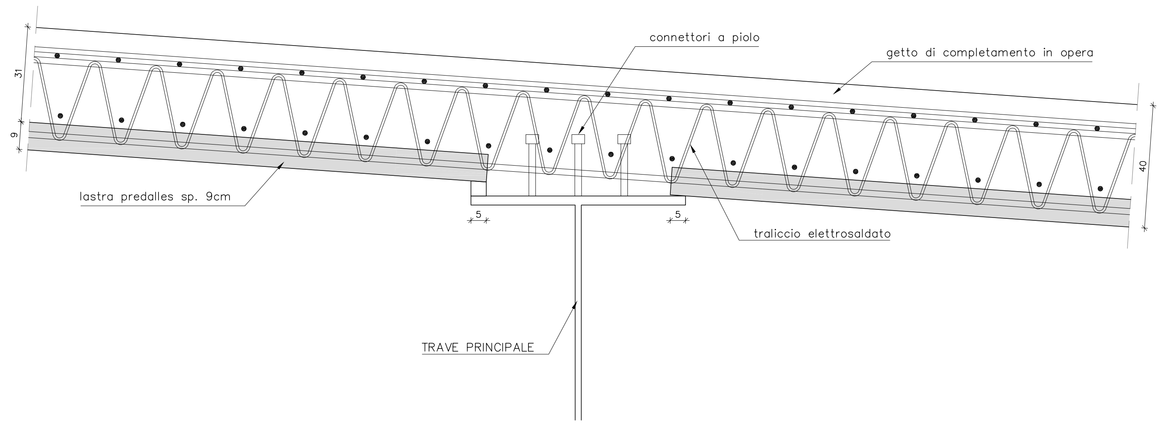

GETTO SOLETTA - FASE 1

Scala 1:100

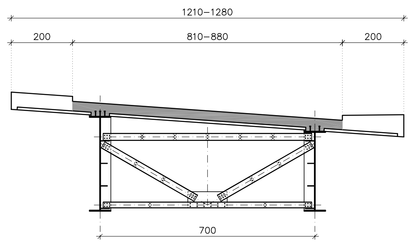

GETTO SOLETTA - FASE 2

Scala 1:100

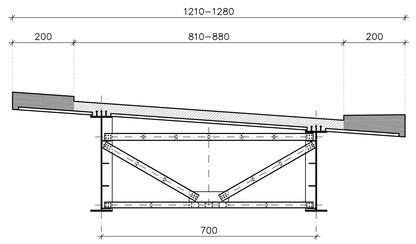

PARTICOLARE TRALICCI E COPRIFERRI

Scala 1:5

N.B. Quote in millimetri

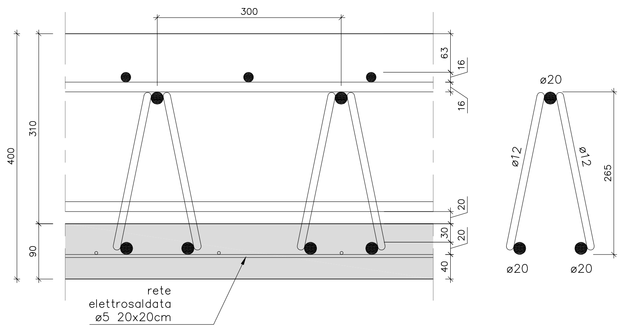

PARTICOLARE GIUNZIONE LASTRE PREDALLES

Scala 1:2

N.B. Quote in millimetri

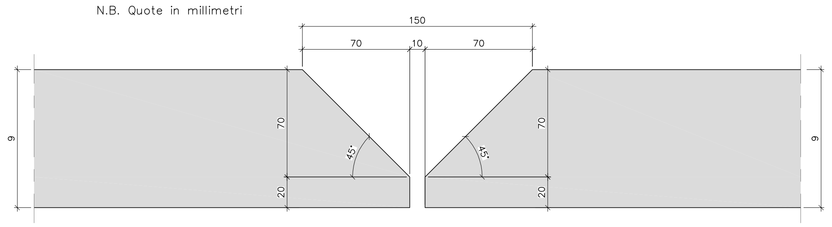

scala di stampa 1:1

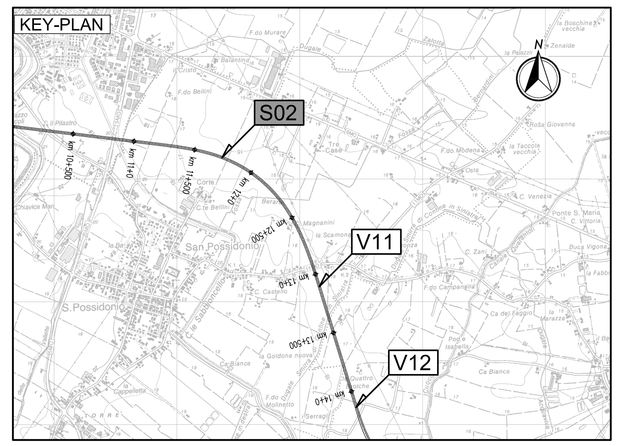

LEGENDA

N — NORD GEOGRAFICO

ELABORATI DI RIFERIMENTO

PD-0-S02-SCV02-0-OM-RC-01 RELAZIONE DI CALCOLO

CARATTERISTICHE DEI MATERIALI

PD-0-0000-0000-0-GE-TB-01 TABELLA MATERIALI

NOTE

LE QUOTE SONO ESPRESSE IN CM (SALVO OVE DIVERSAMENTE INDICATO)
GLI ANGOLI SONO ESPRESSI IN GRADI SESSAGESIMALI

IL CONCEDENTE: Regione Emilia-Romagna

IL CONCESSIONARIO: ARC Autostrada Regionale Cispadana

AUTOSTRADA REGIONALE CISPADANA
DAL CASELLO DI REGGIOLO-ROLO SULLA A22 AL CASELLO DI FERRARA SUD SULLA A13

CODICE C.U.P. E81B08000060009

PROGETTO DEFINITIVO

ASSE AUTOSTRADALE (COMPRENSIVO DEGLI INTERVENTI LOCALI DI COLLEGAMENTO VIARIO AL SISTEMA AUTOSTRADALE)

OPERE STRUTTURALI

OPERE D'ARTE MAGGIORI - CAVALCAVIA SVINCOLO E INTERCONNESSIONE

SCV02 - CAVALCAVIA RAMPA OVEST-NORD DELLO SVINCOLO DI SAN POSSIDONIO-CONCORDIA-MIRANDOLA

PIANTA IMPALCATO ELEMENTI PREFABBRICATI

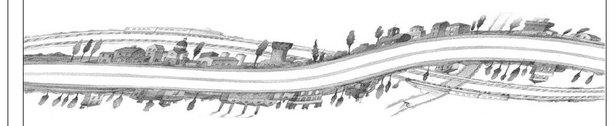

IL PROGETTISTA
Ing. Antonio De Fazio
Albo Ing. Bologna n° 3696

RESPONSABILE INTEGRAZIONE PRESTAZIONI SPECIALISTICHE
Ing. Emilio Salsi
Albo Ing. Reggio Emilia n° 945

IL CONCESSIONARIO
Autostrada Regionale Cispadana S.p.A.
IL PRESIDENTE
Gianluca Pallazzi

REV.	DATA	DESCRIZIONE	REDAZIONE	CONTROLLO	APPROVAZIONE
G					
F					
E					
D					
C					
B					
A	17.04.2012	EMISSIONE	GADOTTI	DE FAZIO	SALSI

IDENTIFICAZIONE ELABORATO

N.ORD. PROG.	FASE	LOTTO	GRUPPO	CODICE OPERA WBS	TRATTO OPERA	AMBITO	TIPO ELABORATO	PROGRESSIVO	REV.	SCALA
2 8 2 3	P D	0	S 0 2	S C V 0 2	0	O M	P I	0 1	A	VARIE

DATA: MAGGIO 2012

IL PRESENTE DOCUMENTO NON PUO' ESSERE COPIATO, RIPRODOTTO O ALTRIMENTI PUBBLICATO, IN TUTTO O IN PARTE, SENZA IL CONSENSO SCRITTO DEL CONCEDENTE. OGNI UTILIZZO NON AUTORIZZATO SARA' PERSEGUITO A NORMA DI LEGGE
THIS DOCUMENT MAY NOT BE COPIED, REPRODUCED OR PUBLISHED, EITHER IN PART OR IN ITS ENTIRETY, WITHOUT THE WRITTEN PERMISSION OF ARCCOS CONCORTESIA. UNAUTHORIZED USE WILL BE PROSECUTED BY LAW.