

**LEGENDA**



NORD GEOGRAFICO

ELABORATI DI RIFERIMENTO  
 PD-04-000-0000-00-DE-TR-01 TABELLA MATERIALI


CARATTERISTICHE DEI MATERIALI  
 PD-04-000-0000-00-DE-TR-01 TABELLA MATERIALI

NOTE  
 LE QUOTE SONO ESPRESSE IN CM (SAUVO OVE DIVERSAMENTE INDICATO)  
 GLI ANGOLO SONO ESPRESI IN GRADI SESSAGESIMALI

**Regione Emilia-Romagna**  
**ARCA**  
 ASSOCIATO REGIONALE  
 CISPADANA

**AUTOSTRADA REGIONALE CISPADANA**  
**DAL CASELLO DI REGGIOLO-ROLO SULLA A22**  
**AL CASELLO DI FERRARA SUD SULLA A13**  
 CODICE C.U.P. 811000000000000

**ASSE AUTOSTRADALE (COMPENSO DEGLI INTERVENTI LOCALI)**  
**DI COLLEGAMENTO VARIO AL SISTEMA AUTOSTRADALE**  
 OPERE STRUTTURALI  
 OPERE D'AREE MAGGIORE - CANTIERA SINCROLO E INTERCONNESSIONE  
 SC002 - CANTIERA BANNA OVEST-NORD DELLO SINCROLO DI SAN PIETRO-CONCORRA-MILANCOVA  
 PIANTE CARPENTERIA METALLICA

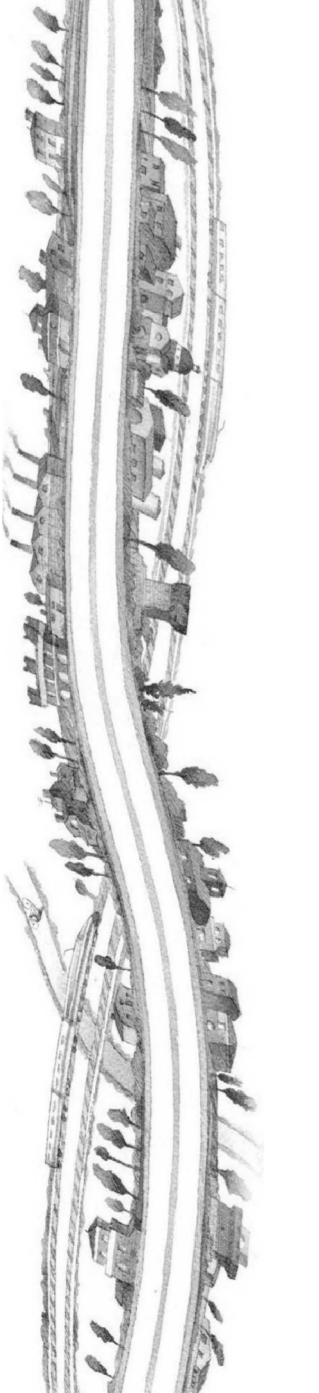


**IL PROGETTISTA**  
 Ing. Antonio Di Falco  
 Arch. Roberto Di Falco

**IL RESPONSABILE INTERVENZIONE**  
 RESPONSABILE INTERVENZIONE  
 PRESIDENTE SINDACATO  
 Arch. Roberto Di Falco


**IL CONCESSIONARIO**  
 Autorizzazio Regione Emilia-Romagna  
 CISPADANA

IDENTIFICAZIONE ELABORATIVO	DESCRIZIONE	QUANTITA'	DE FAZIO	STATI
A	17/04/2012	EMISSIONE		
B				
C				
D				
E				
F				
G				


DATA: 17/04/2012  
 AUTORE: [signature]  
 DATA: 17/04/2012  
 AUTORE: [signature]

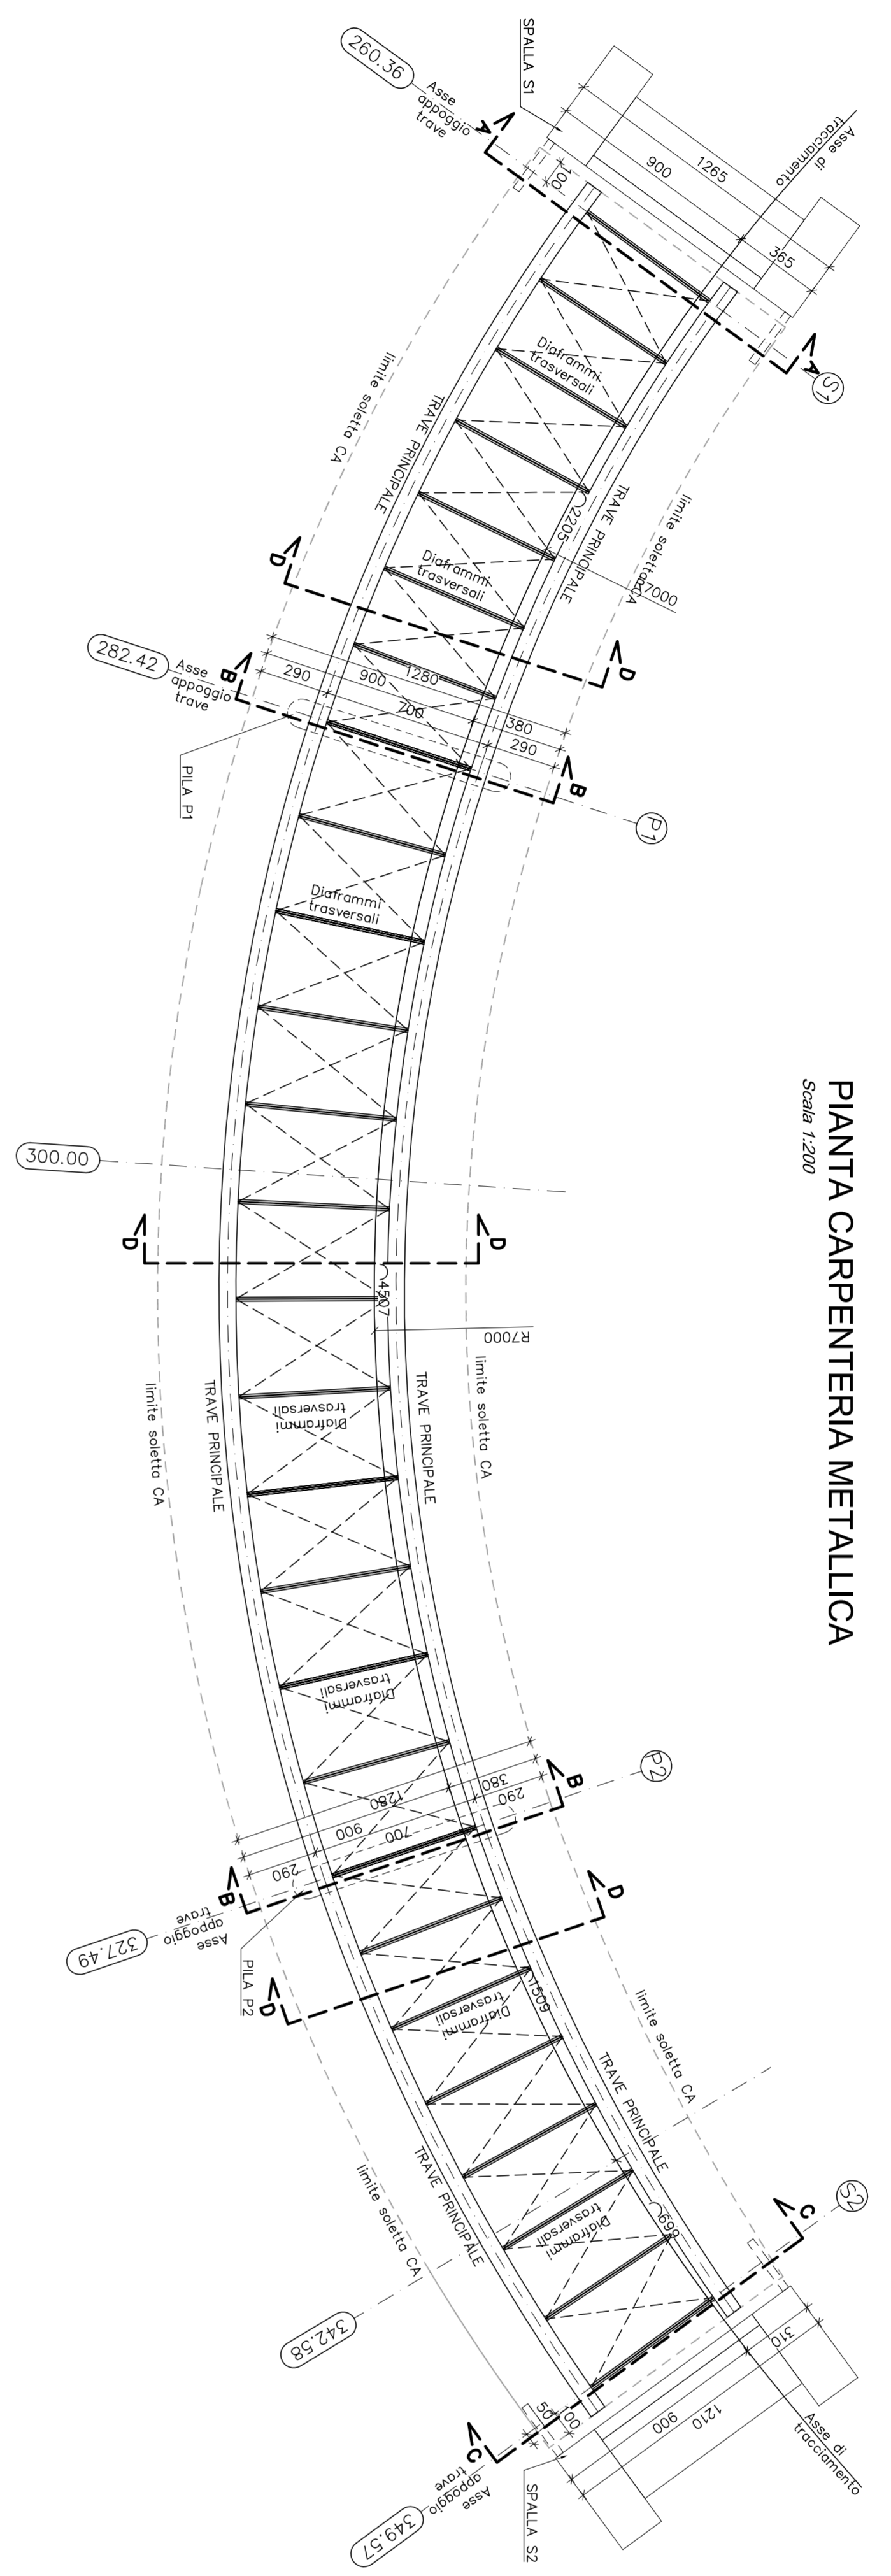


PIANTA CARPENTERIA METALLICA  
 Scale 1:200

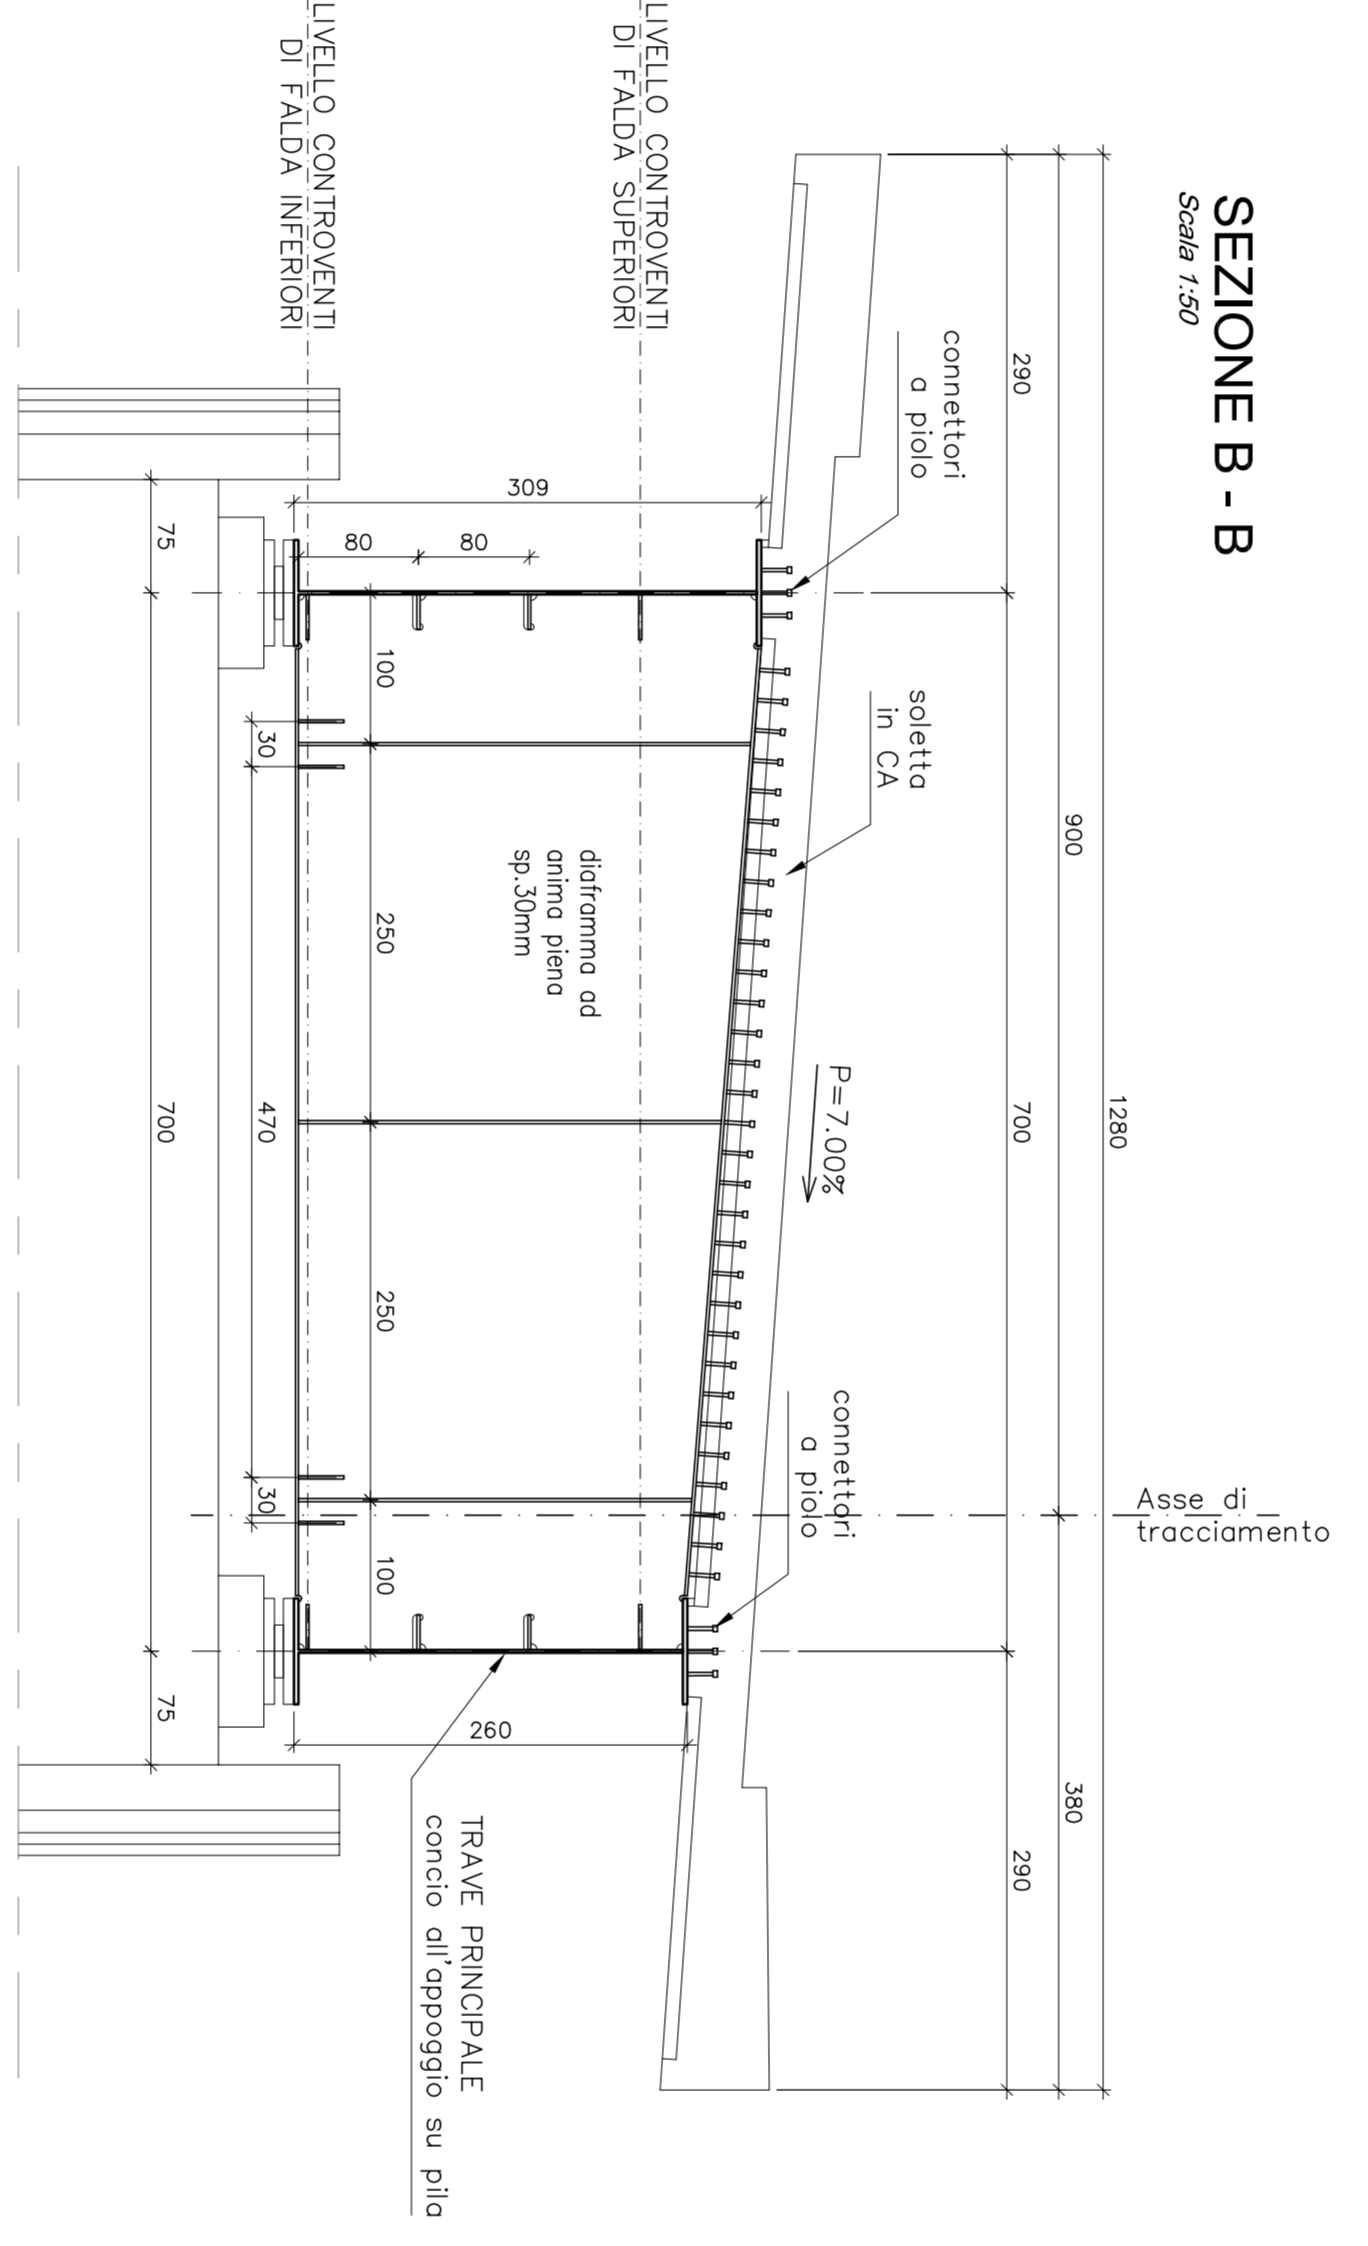


SEZIONE B - B  
 Scale 1:50

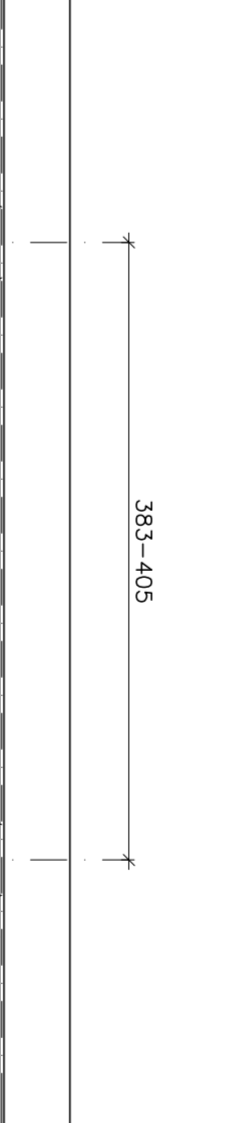

PIANTA TIPO CONTROVENTI DI FALDA  
 Scale 1:50

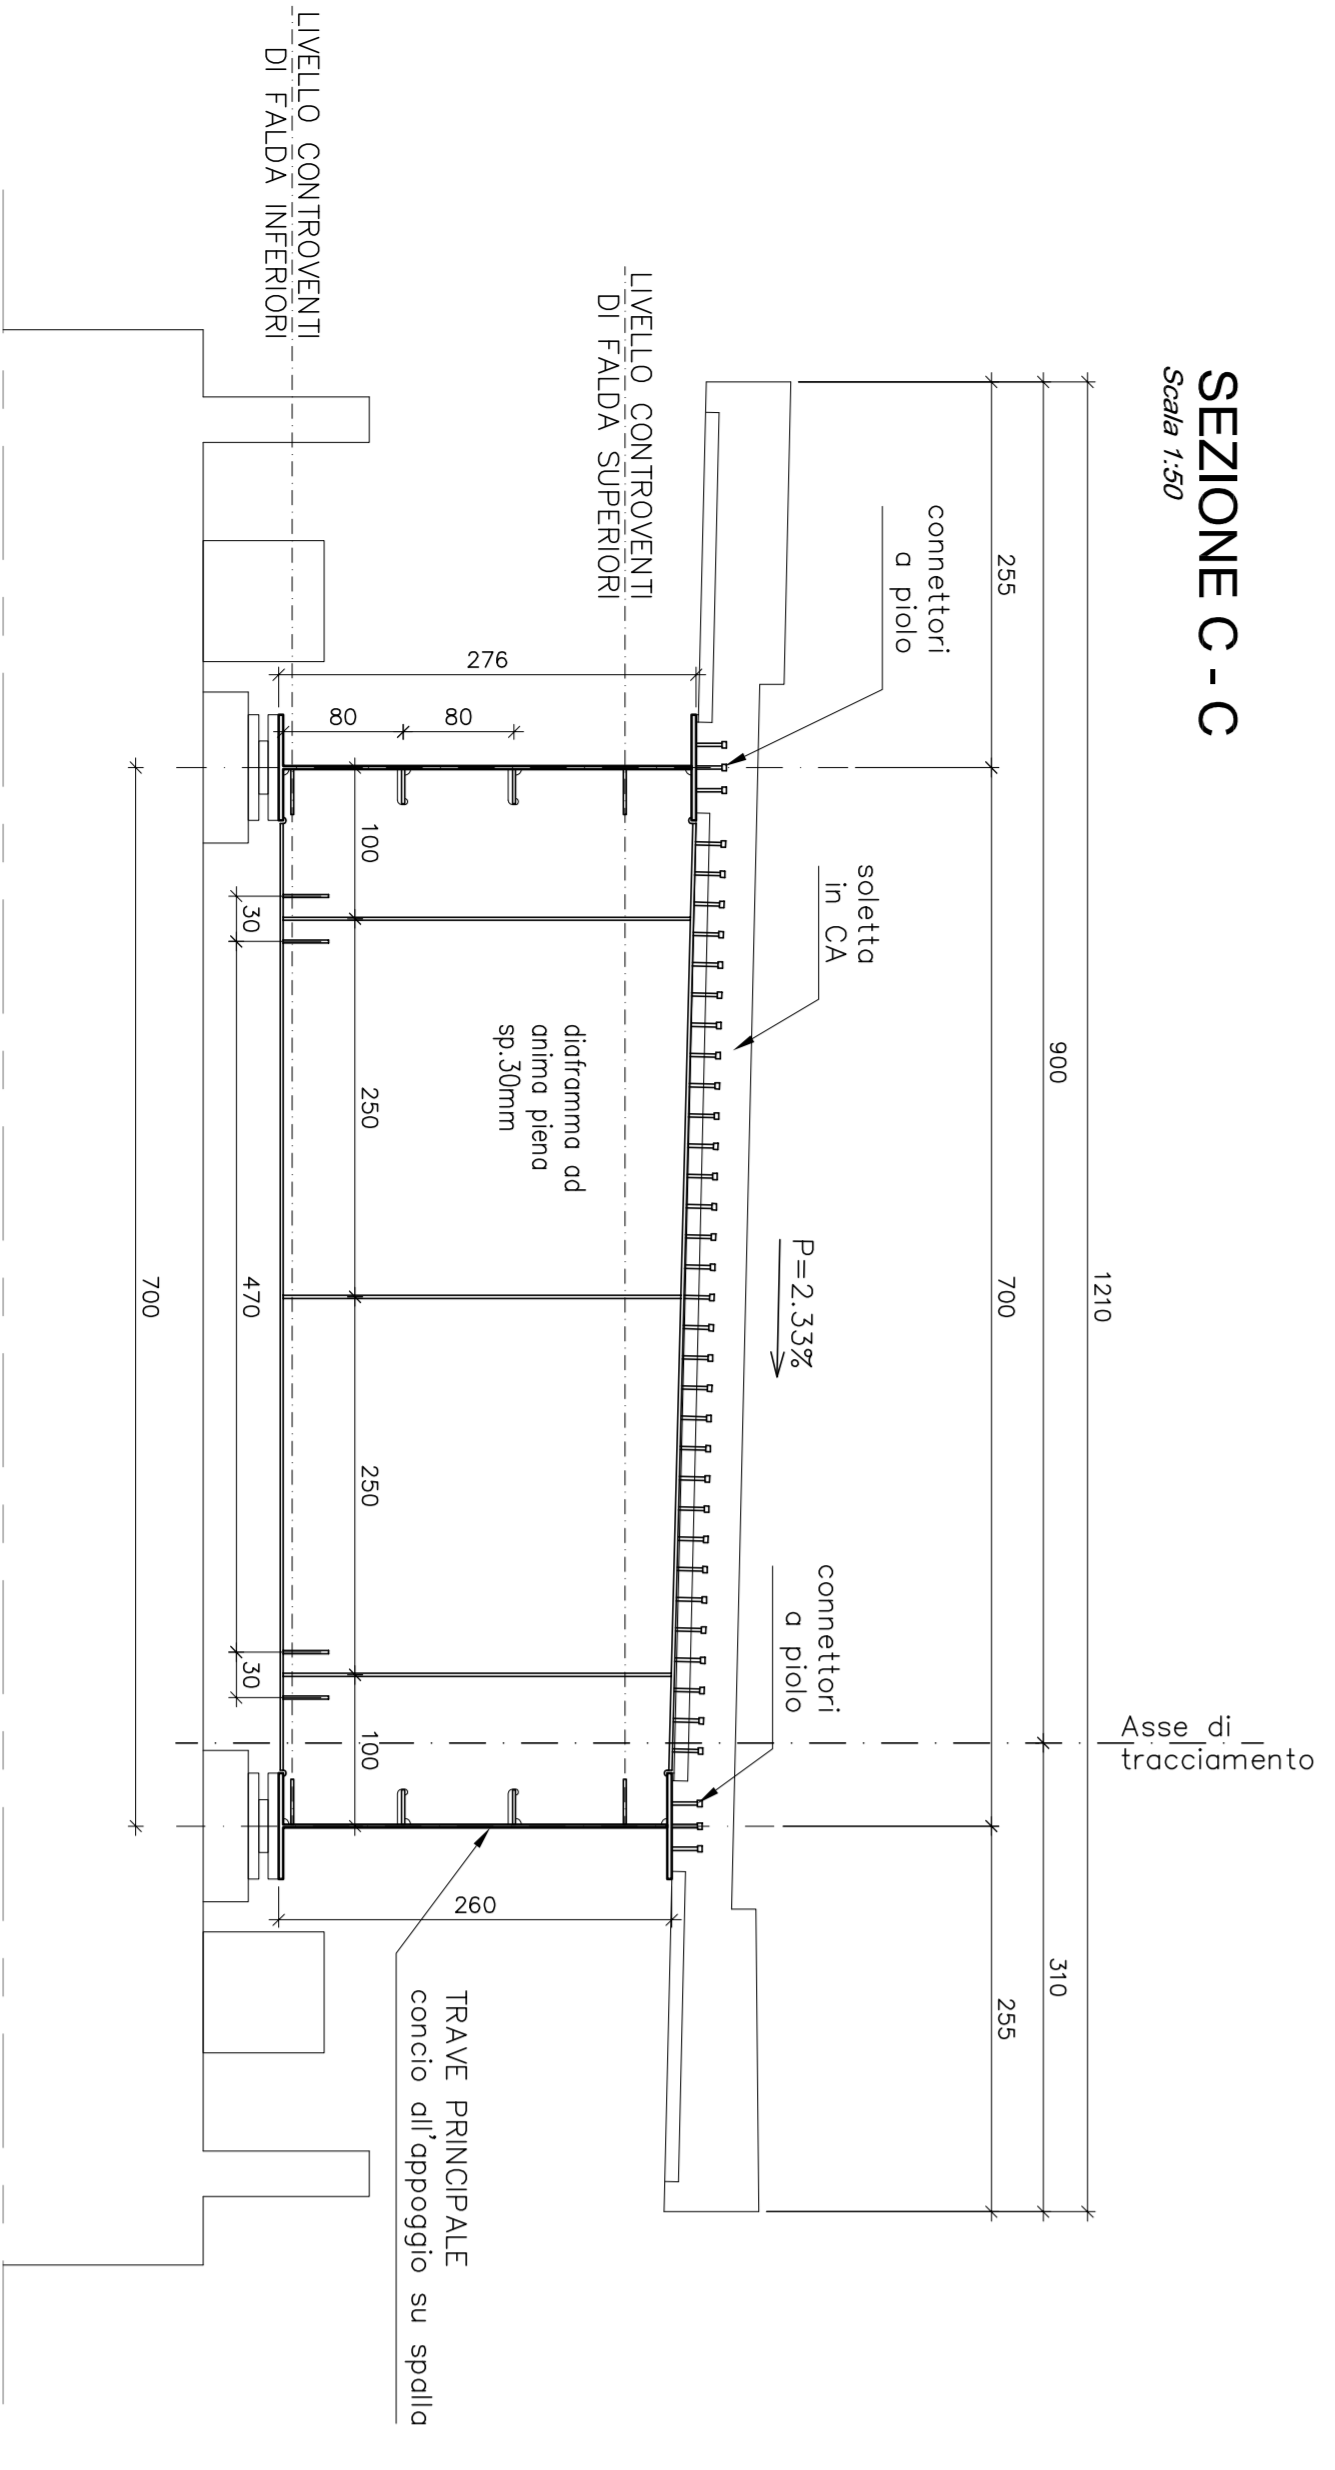

SEZIONE C - C  
 Scale 1:50

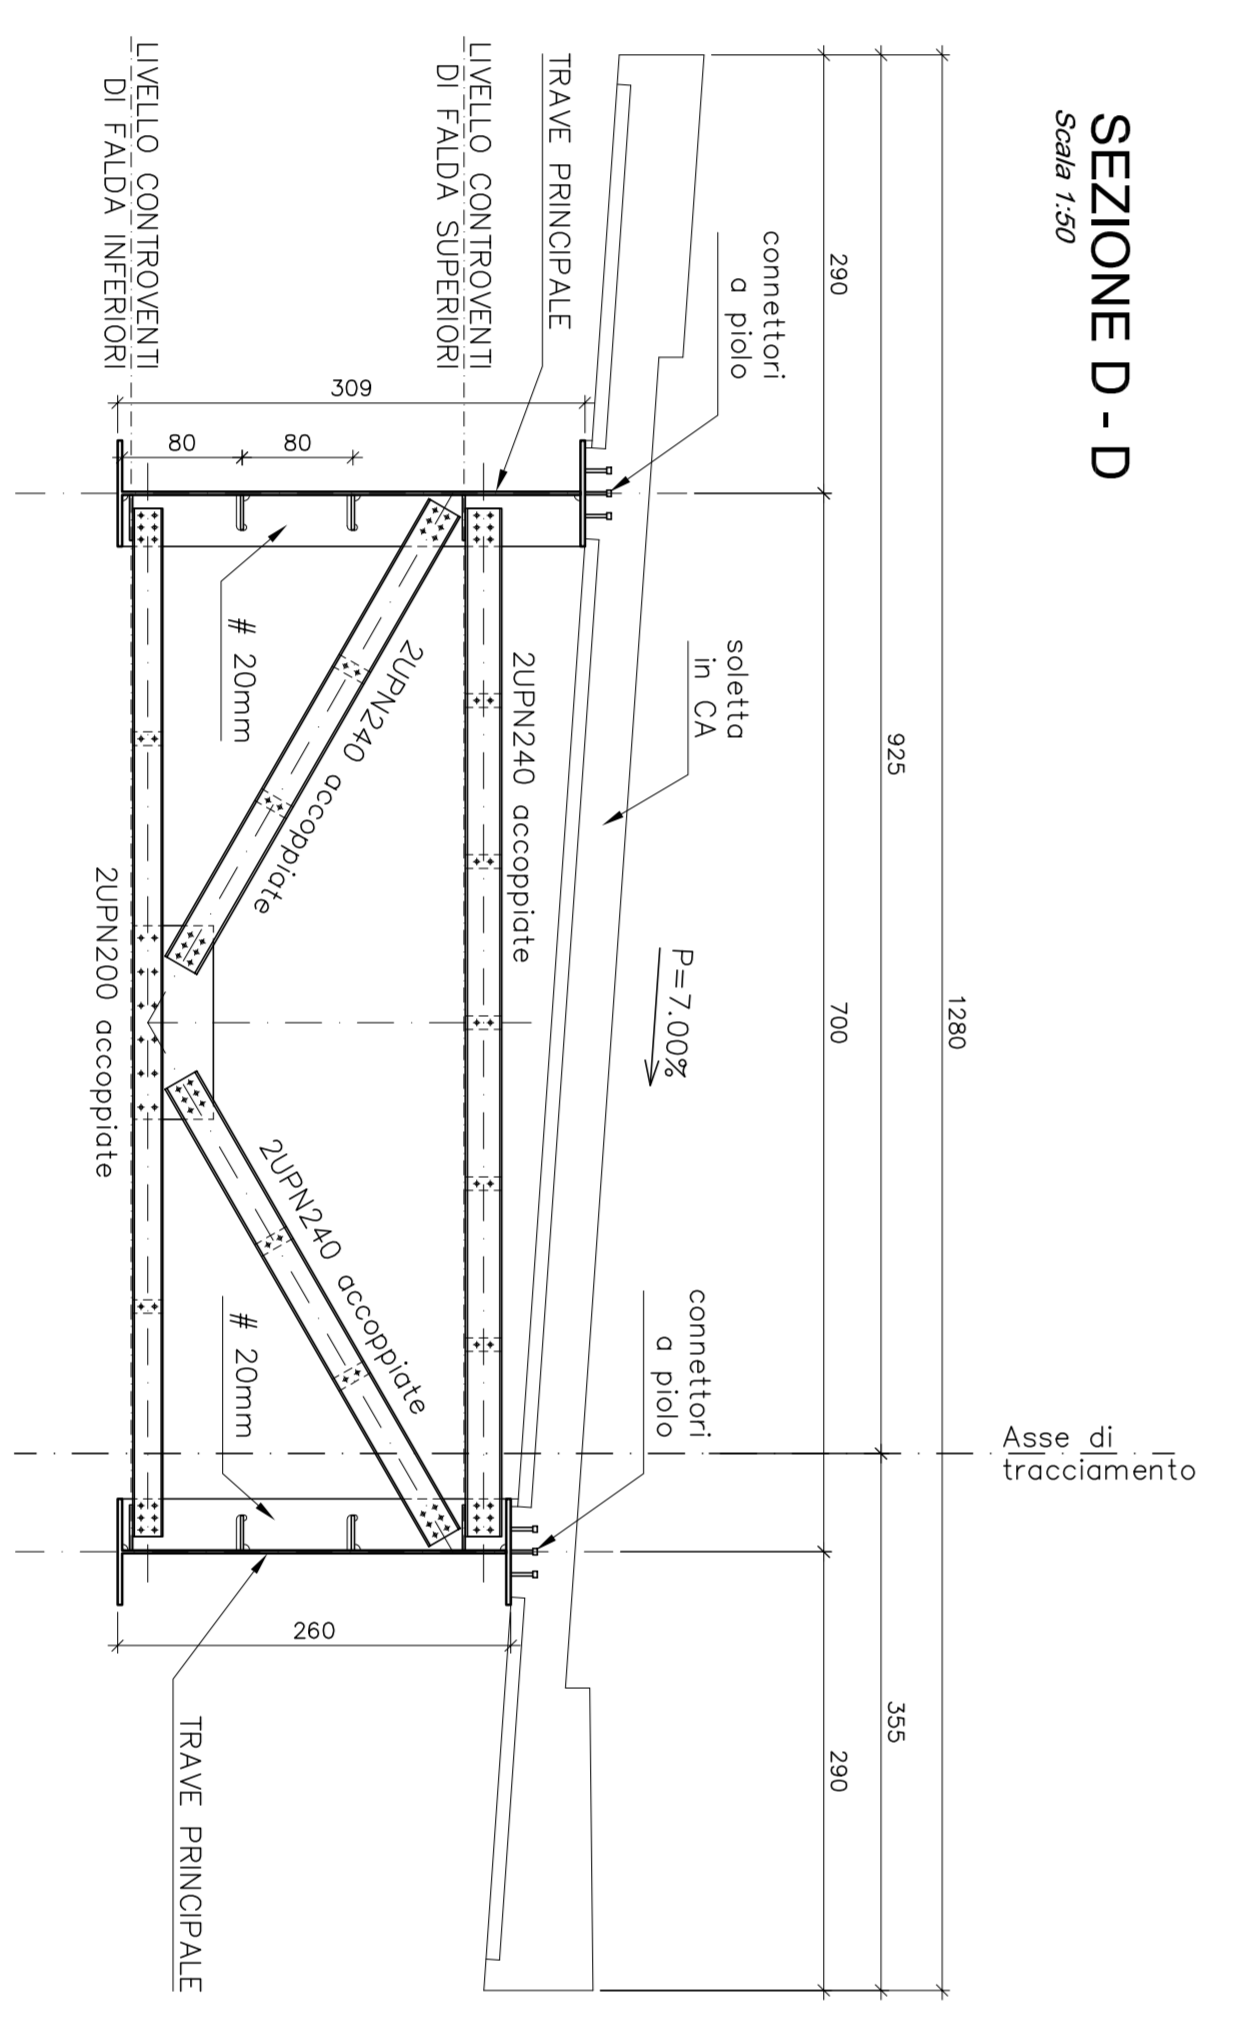

SEZIONE D - D  
 Scale 1:50